


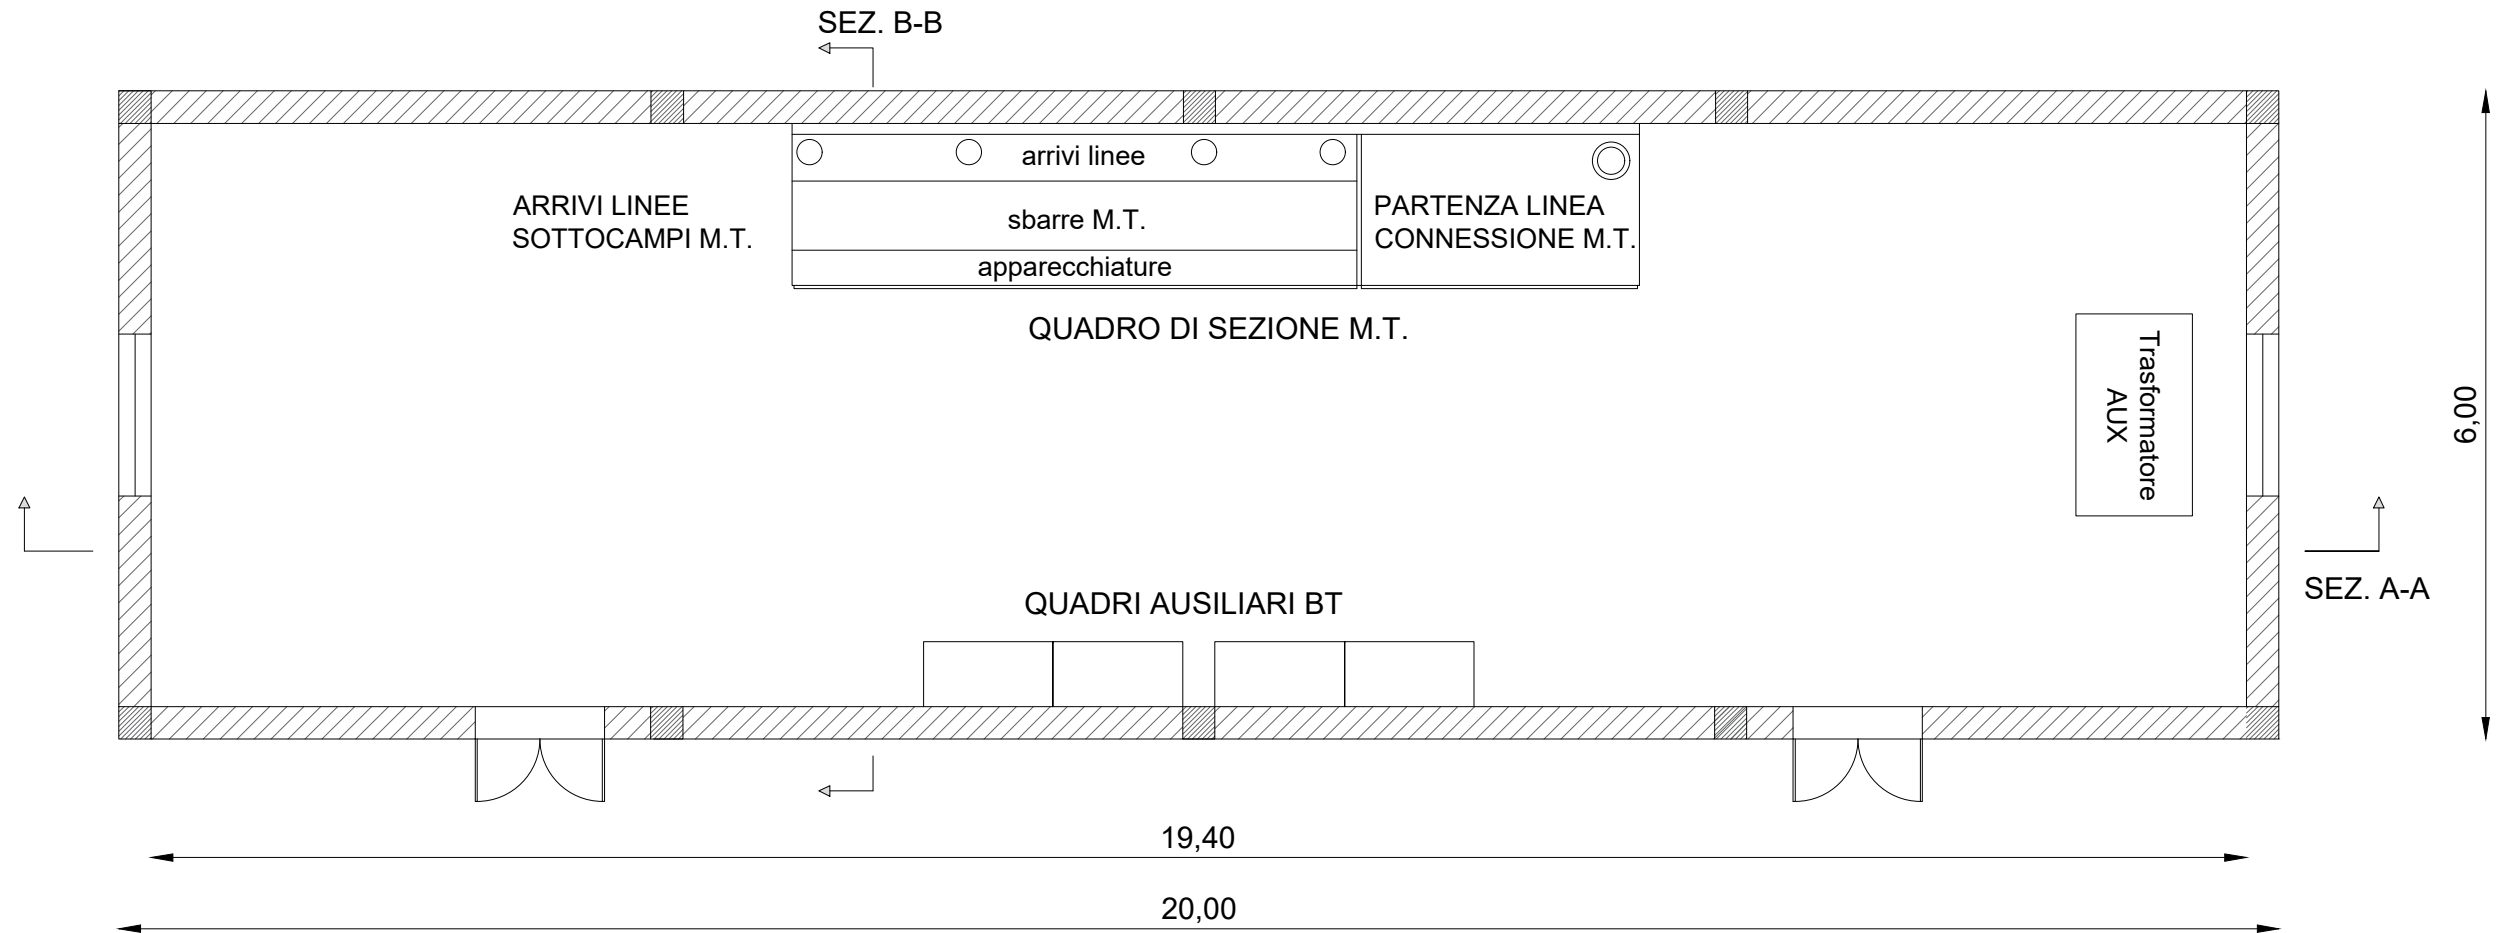

PIANTA CABINA ELETTRICA DI SEZIONE PARCO AGRIVOLTAICO

PIANTA



Codice TAVOLA A.U. - P.A.U.R.: 0ACK413_ElaboratoGrafico_6_02_1	TAVOLA PROGETTO: 6.2.1	Quote in m
---	-------------------------------	------------

	DITTA PROPONENTE: Enel Stornara 1 S.R.L. TECNICO PROGETTISTA: Romanciuc arch. Andrea TERRENO: Franceschinelli, Rinaldi, Cannone	oggetto: PROGETTO FOTOVOLTAICO DENOMINATO STORNARA 1 Terreno: Comune di Stornara (FG) - Foglio 12, Part. 12, 25, 54, 55, 57, 58, 59, 60, 61, 62, 63, 64, 65, 78, 89, 90, 102, 111, 112, 147, 148, 152, 153, 154, 155, 156, 158, 170, 180, 513, 514 Foglio 13, Part. 56,79,141	CABINA DI SEZIONE SISTEMA ELETTRICO	 DATA: 31/07/2021 SCALA: 1:70
--	---	---	--	--