



CABINA SOTTOCAMPO TIPO 4 - 5 - 6 PARCO AGRIVOLTAICO

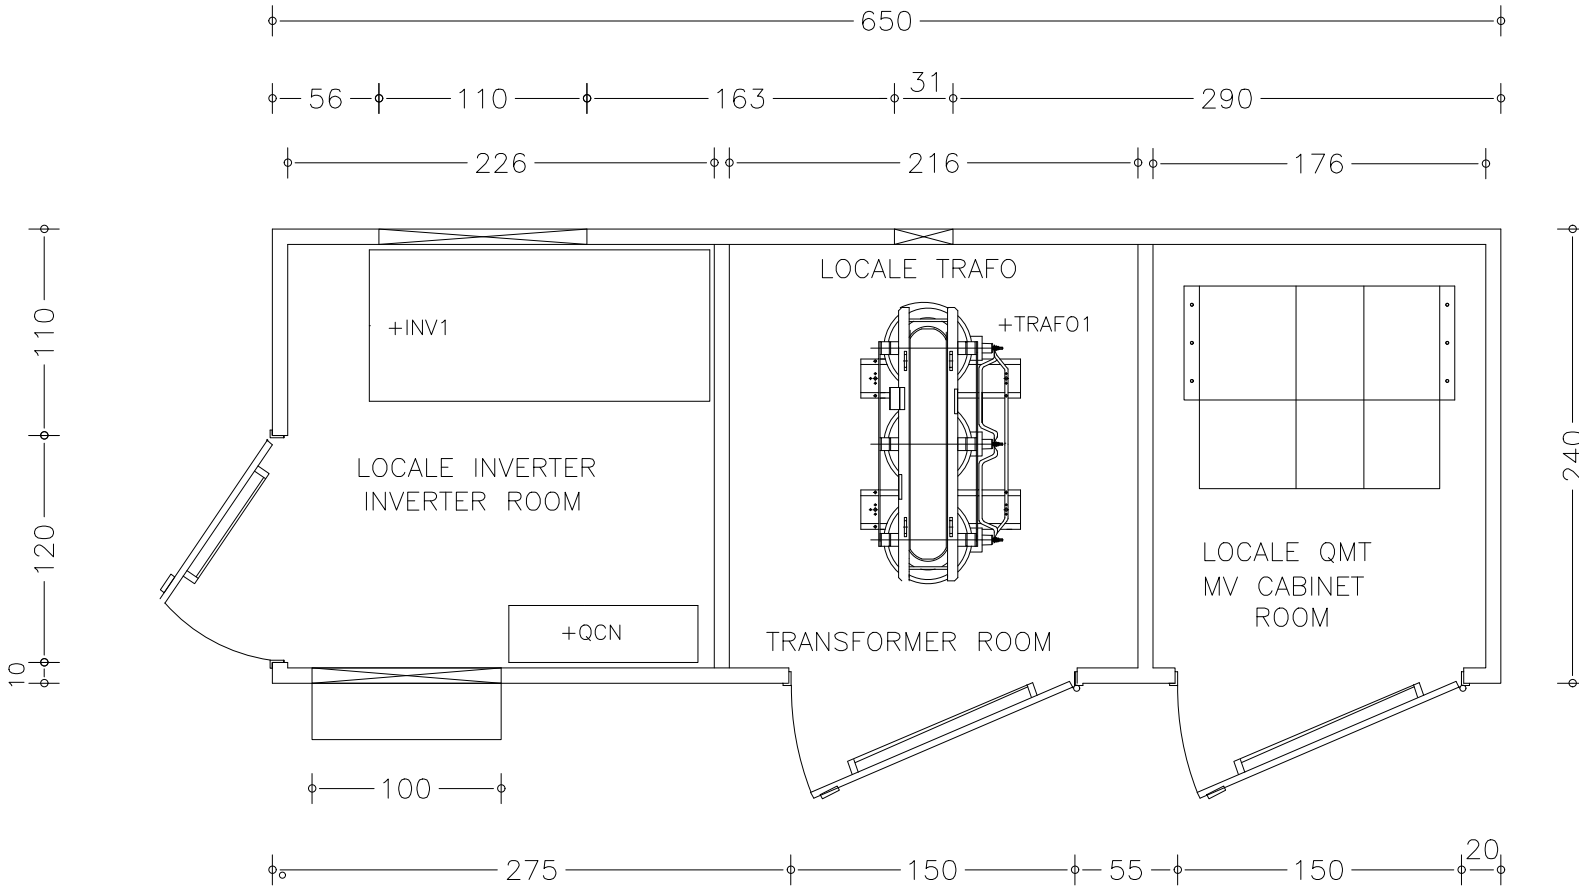

PIANTA CABINA PER INVERTER TIPO 4-5-6:
 - TIPO 4 (998 KVA)
 - TIPO 5 (500 KVA)
 - TIPO 6 (300 KVA)


SEZIONI DELLA BASE DI APPOGGIO

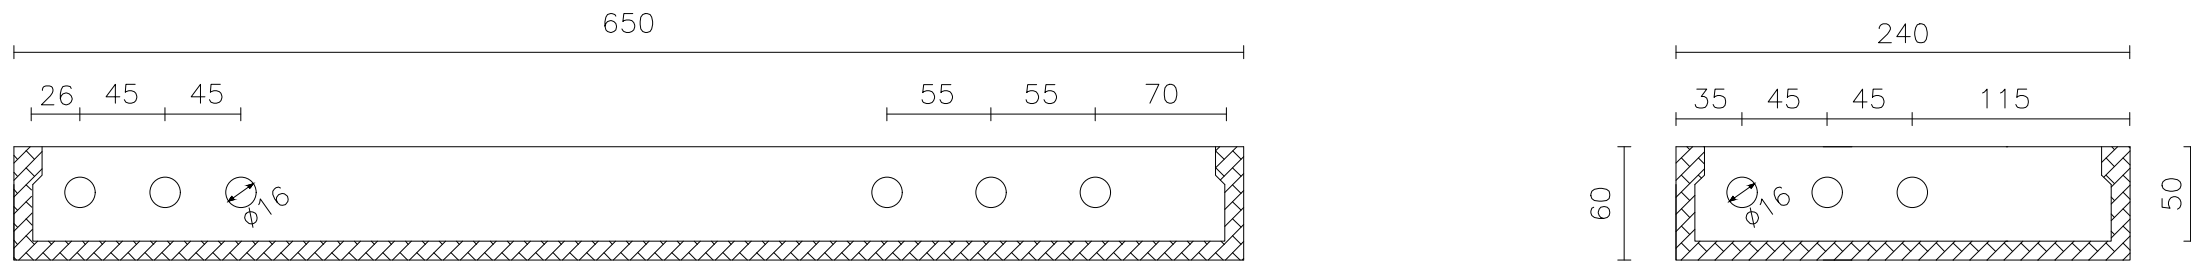

Codice TAVOLA A.U. - P.A.U.R.: 0ACK413_ElaboratoGrafico_6_04_1

TAVOLA PROGETTO: 6.4.1

Quote in cm

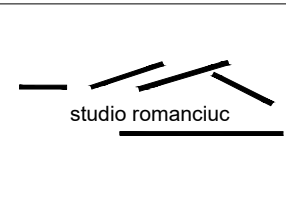

DITTA PROPONENTE:
 Enel Stornara 1 S.R.L.
TECNICO PROGETTISTA:
 Romanciuc Arch. Andrea
TERRENO:
 Franceschinelli, Rinaldi, Cannone

oggetto: PROGETTO AGRIVOLTAICO DENOMINATO **STORNARA 1**
 Terreno: Comune di Stornara (FG) - Foglio 12, Part. 12, 25, 54, 55, 57, 58, 59, 60, 61, 62, 63, 64, 65, 78, 89, 90, 102, 111, 112, 147, 148, 152, 153, 154, 155, 156, 158, 169, 170, 180, 513, 514
 Foglio 13, Part. 56,79,141

CABINA INVERTER

SISTEMA ELETTRICO



DATA: 31/07/2021
 SCALA: 1:40