



PROSPETTO POSTERIORE / BACK VIEW

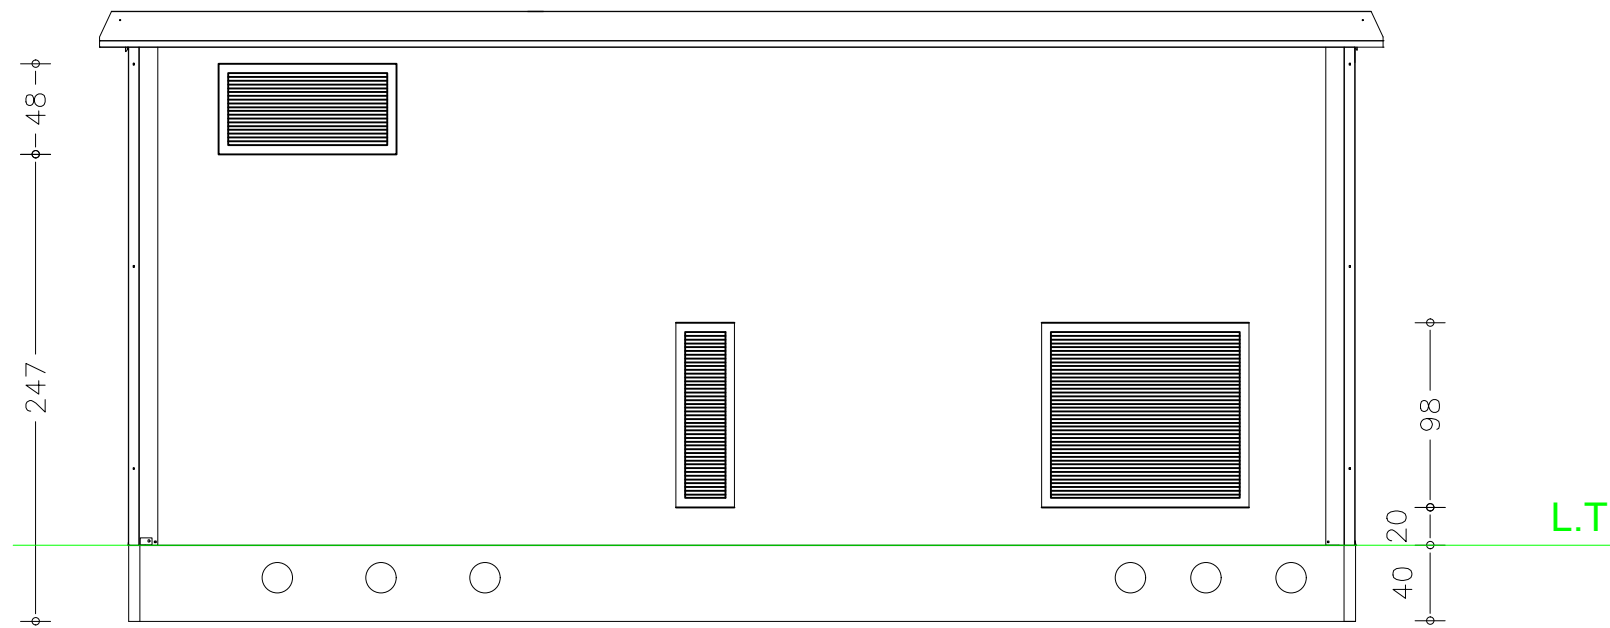


PROSPETTO CABINA PER INVERTER TIPO 4-5-6:

- TIPO 4 (998 KVA)
- TIPO 5 (500 KVA)
- TIPO 6 (300 KVA)

PROSPETTO FRONTALE / FRONT VIEW

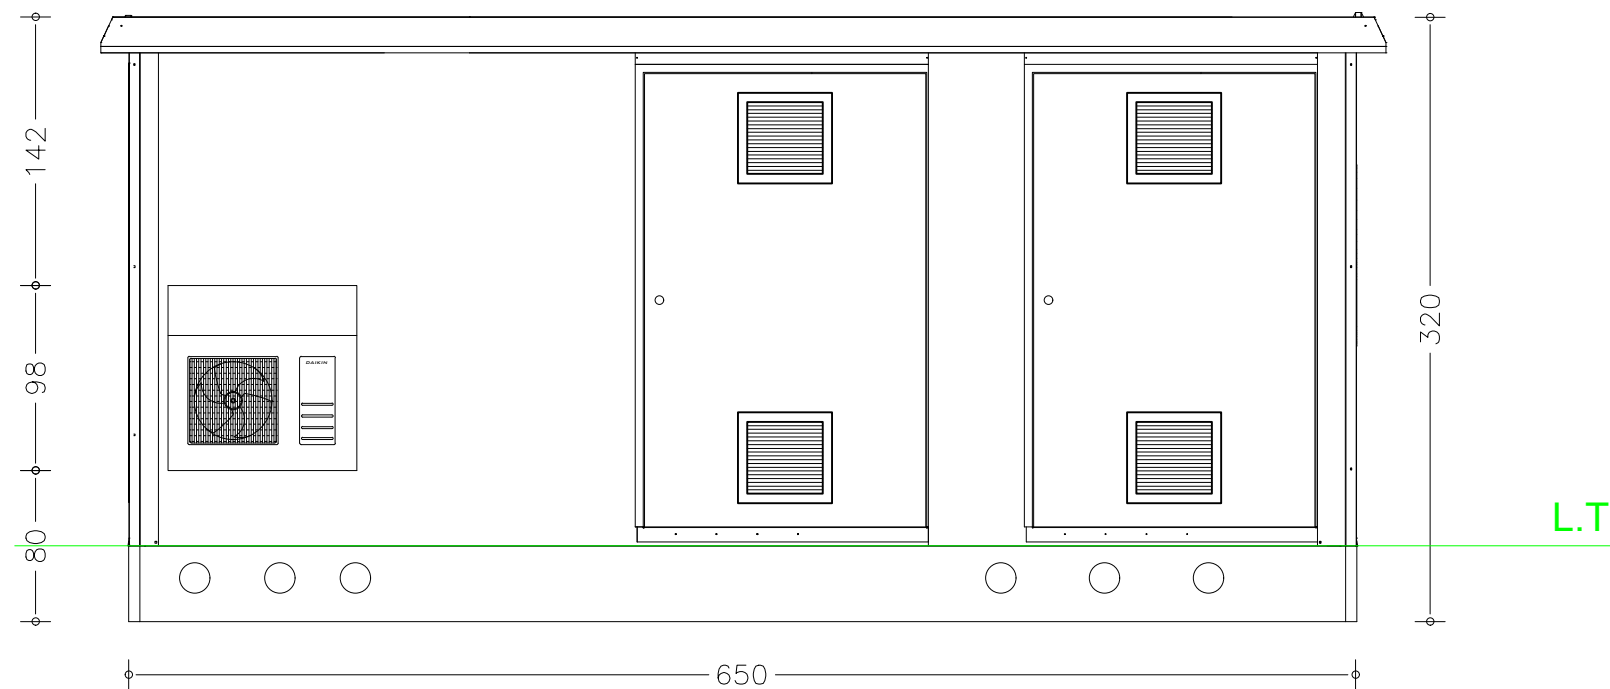

PROSPETTO LATERALE / SIDE VIEW

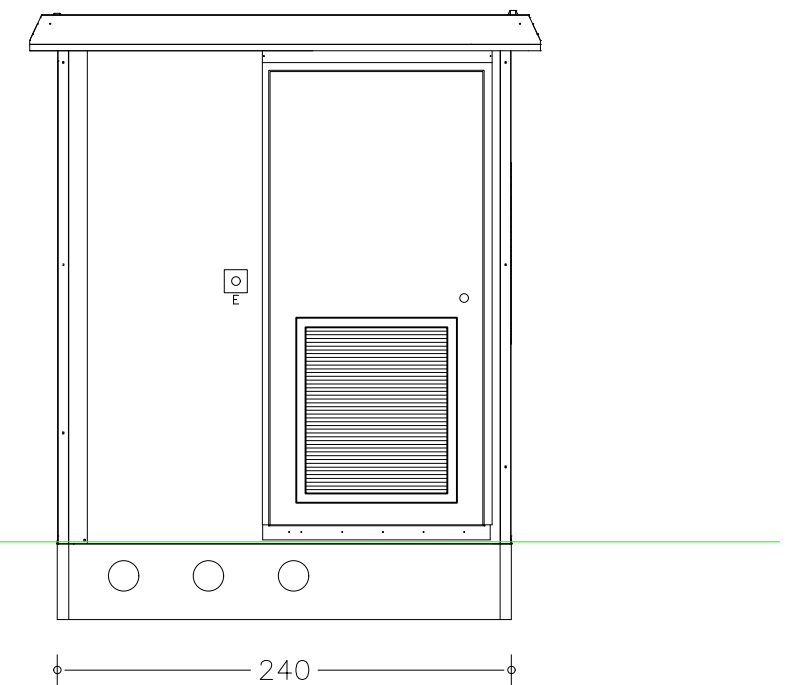

Codice TAVOLA A.U. - P.A.U.R.: 0ACK413_ElaboratoGrafico_6_04_2

TAVOLA PROGETTO: 6.4.2

Quote in cm

DITTA PROPONENTE:
Enel Stornara 1 S.R.L.
TECNICO PROGETTISTA:
Romanciuc Arch. Andrea
TERRENO:
Franceschinelli, Rinaldi, Cannone

oggetto: PROGETTO AGRIVOLTAICO DENOMINATO **STORNARA 1**

Terreno: Comune di Stornara (FG) - Foglio 12, Part. 12, 25, 54, 55, 57, 58, 59, 60, 61, 62, 63, 64, 65, 78, 89, 90, 102, 111, 112, 147, 148, 152, 153, 154, 155, 156, 158, 169, 170, 180, 513, 514 Foglio 13, Part. 56,79,141

CABINA INVERTER

SISTEMA ELETTRICO



DATA: 31/07/2021

SCALA: 1:40