


PROSPETTO PERIMETRALE - VISTA INTERNA PARCO AGRIVOLTAICO

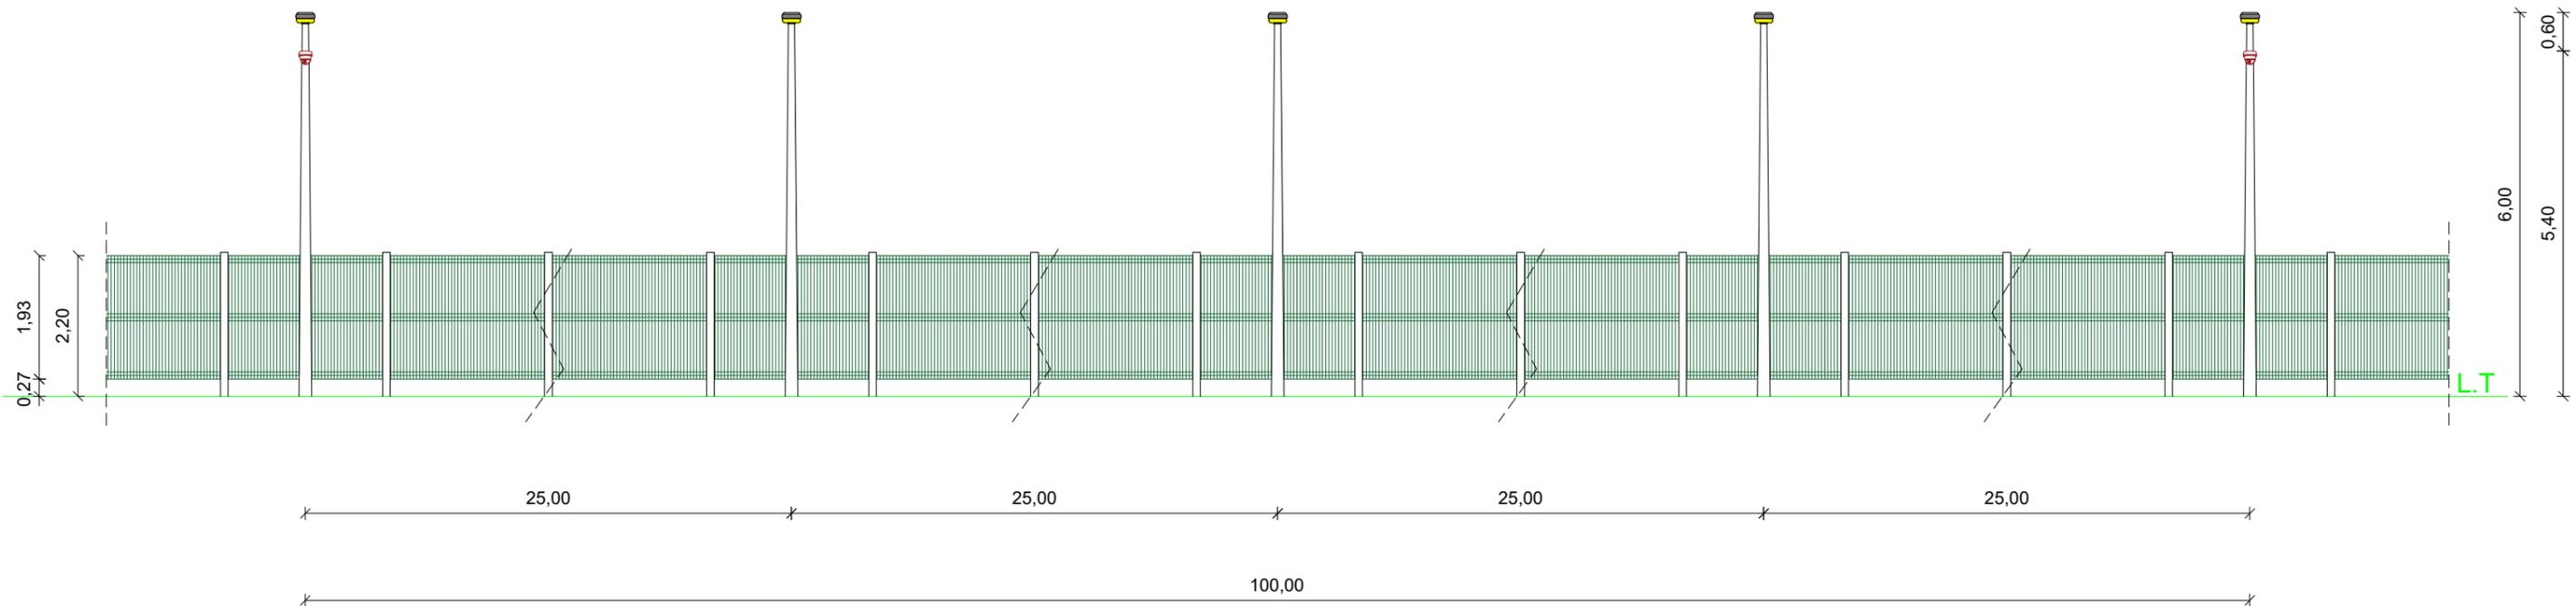

Codice TAVOLA A.U. - P.A.U.R.: 0ACK413_ElaboratoGrafico_6_05_1

TAVOLA PROGETTO: 6.5.1

Quote in m



DITTA PROPONENTE:
Enel Stornara 1 S.R.L.
TECNICO PROGETTISTA:
Romanciuc Arch. Andrea
TERRENO:
Franceschinelli, Rinaldi, Cannone

oggetto: PROGETTO AGRIVOLTAICO DENOMINATO **STORNARA 1**

Terreno: Comune di Stornara (FG) - Foglio 12, Part. 12, 25, 54, 55, 57, 58, 59, 60, 61, 62, 63, 64, 65, 78, 89, 90, 102, 111, 112, 147, 148, 152, 153, 154, 155, 156, 158, 169, 170, 180, 513, 514 Foglio 13, Part. 56,79,141

**ILLUMINAZIONE E
VIDEOSORVEGLIANZA
SISTEMA ELETTRICO**



DATA: 31/07/2021

SCALA: 1:100