


SCHEMA-TIPO TRACCIATI ELETTRICI DORSALI PRINCIPALI E DEVIAZIONI DI CAMPO

PARCO AGRIVOLTAICO

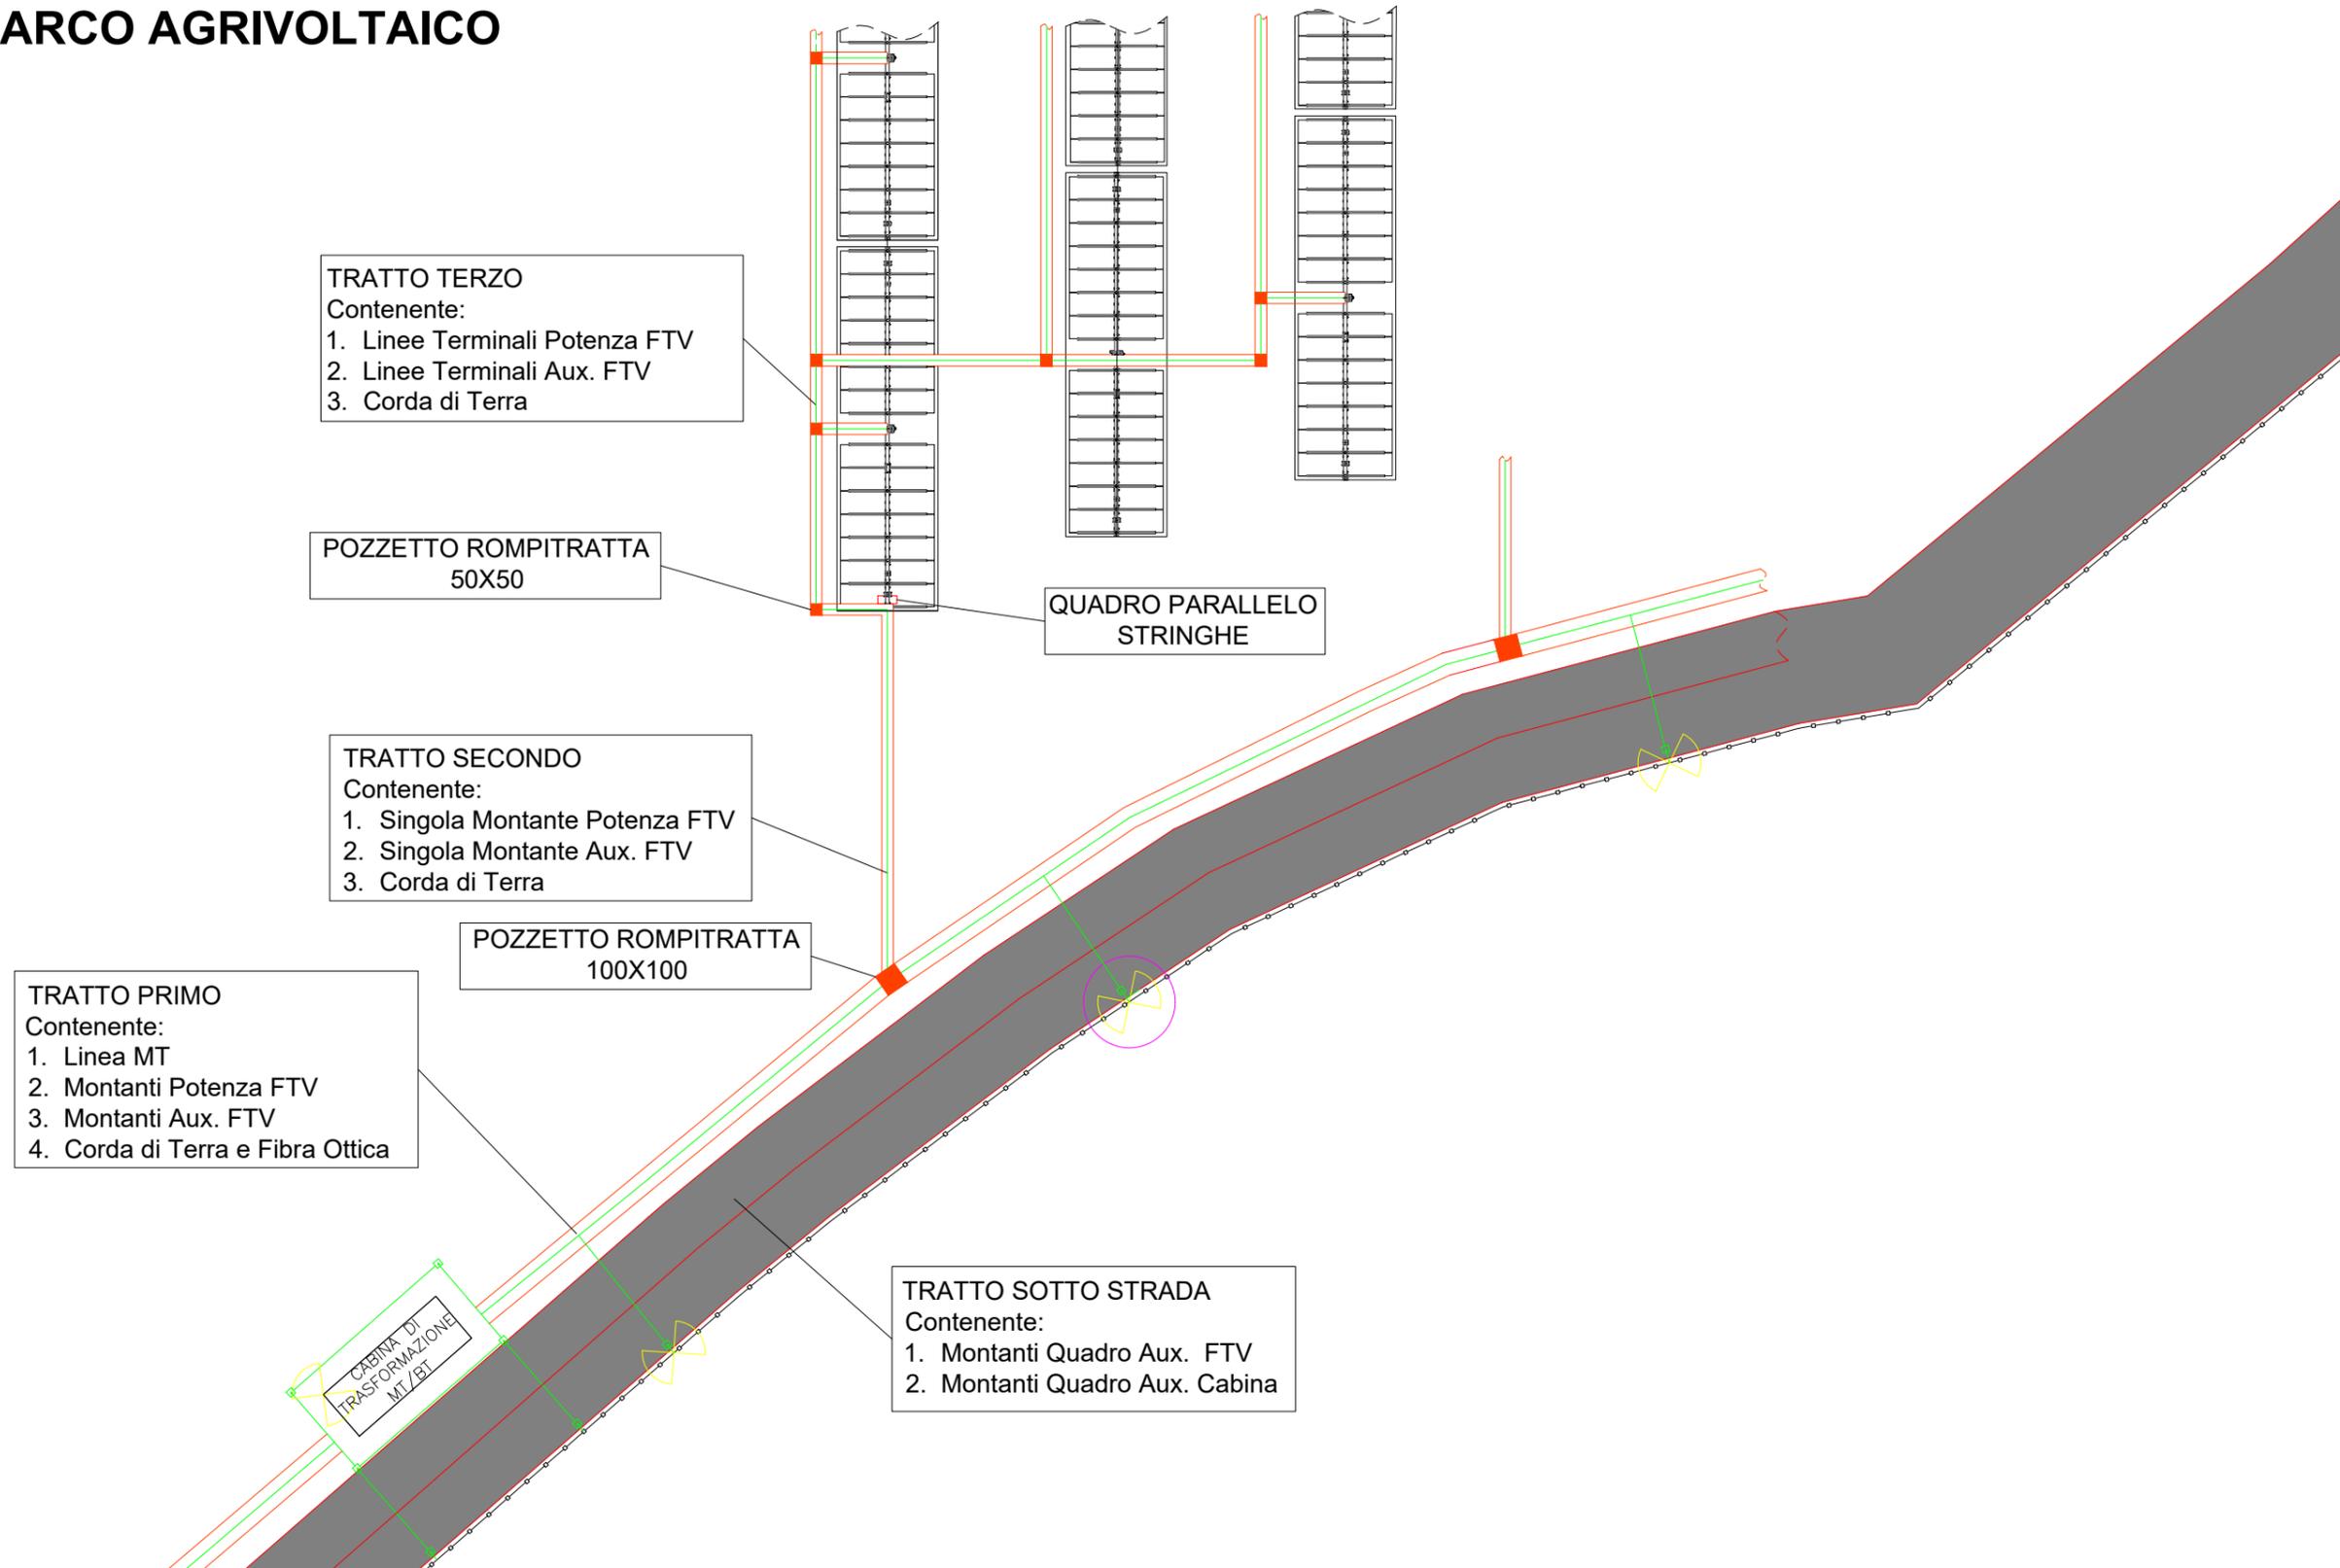

Codice TAVOLA A.U. - P.A.U.R.: 0ACK413_ElaboratoGrafico_6_06_1

TAVOLA PROGETTO: 6.6.1

DITTA PROPONENTE:
Enel Stornara 1 S.R.L.
TECNICO PROGETTISTA:
Romanciuc arch. Andrea
TERRENO:
Franceschinelli, Rinaldi, Cannone

oggetto: PROGETTO AGRIVOLTAICO DENOMINATO STORNARA 1

Terreno: Comune di Stornara (FG) - Foglio 12, Part. 12, 25, 54, 55, 57, 58, 59, 60, 61, 62, 63, 64, 65, 78, 89, 90, 102, 111, 112, 147, 148, 152, 153, 154, 155, 156, 158, 169, 170, 180, 513, 514
Foglio 13, Part. 56,79,141

RETE ELETTRICA DI CAMPO

SISTEMA ELETTRICO



DATA: 31/07/2021

SCALA: 1:300