



PARTICOLARE "A"

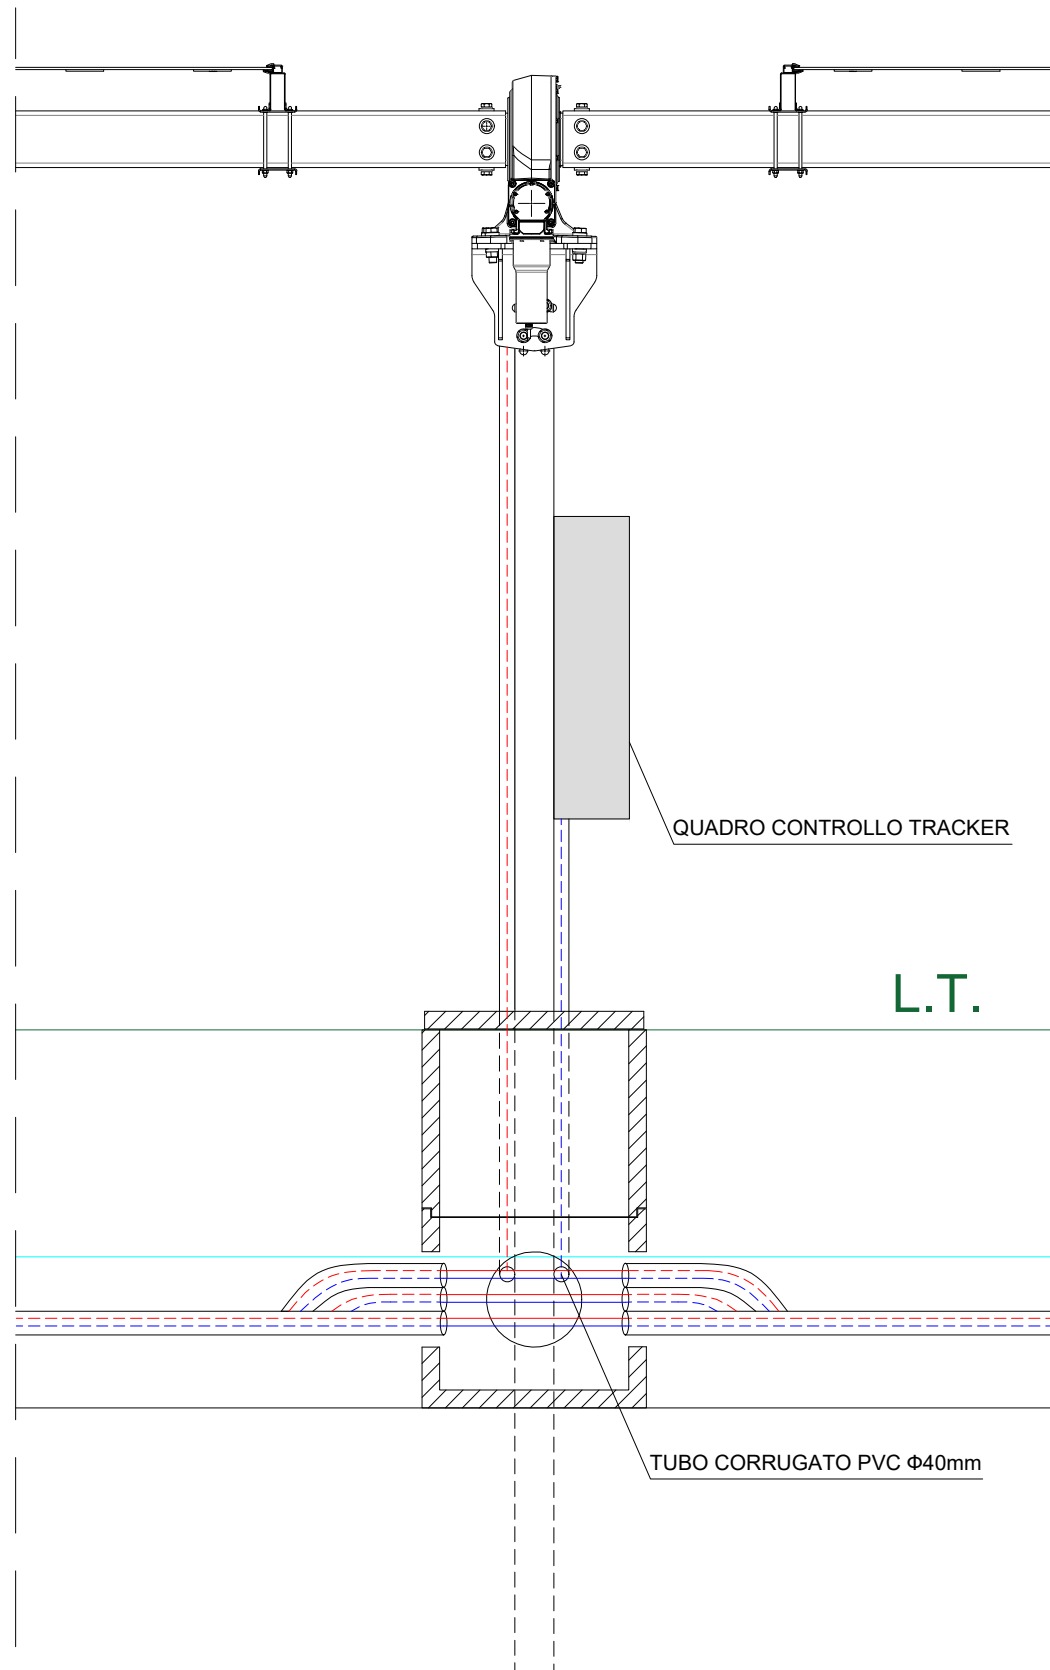

LEGENDA

- H1Z2Z2-K Ø40/63
2x10mmq
LINEA STRINGA
- FG7R Ø40/63
3G2,5mmq
DERIVAZIONE ALIM. QUADRO TRACKER
- CORDA DI RAME NUDO
35 mmq

PARTICOLARE "B"

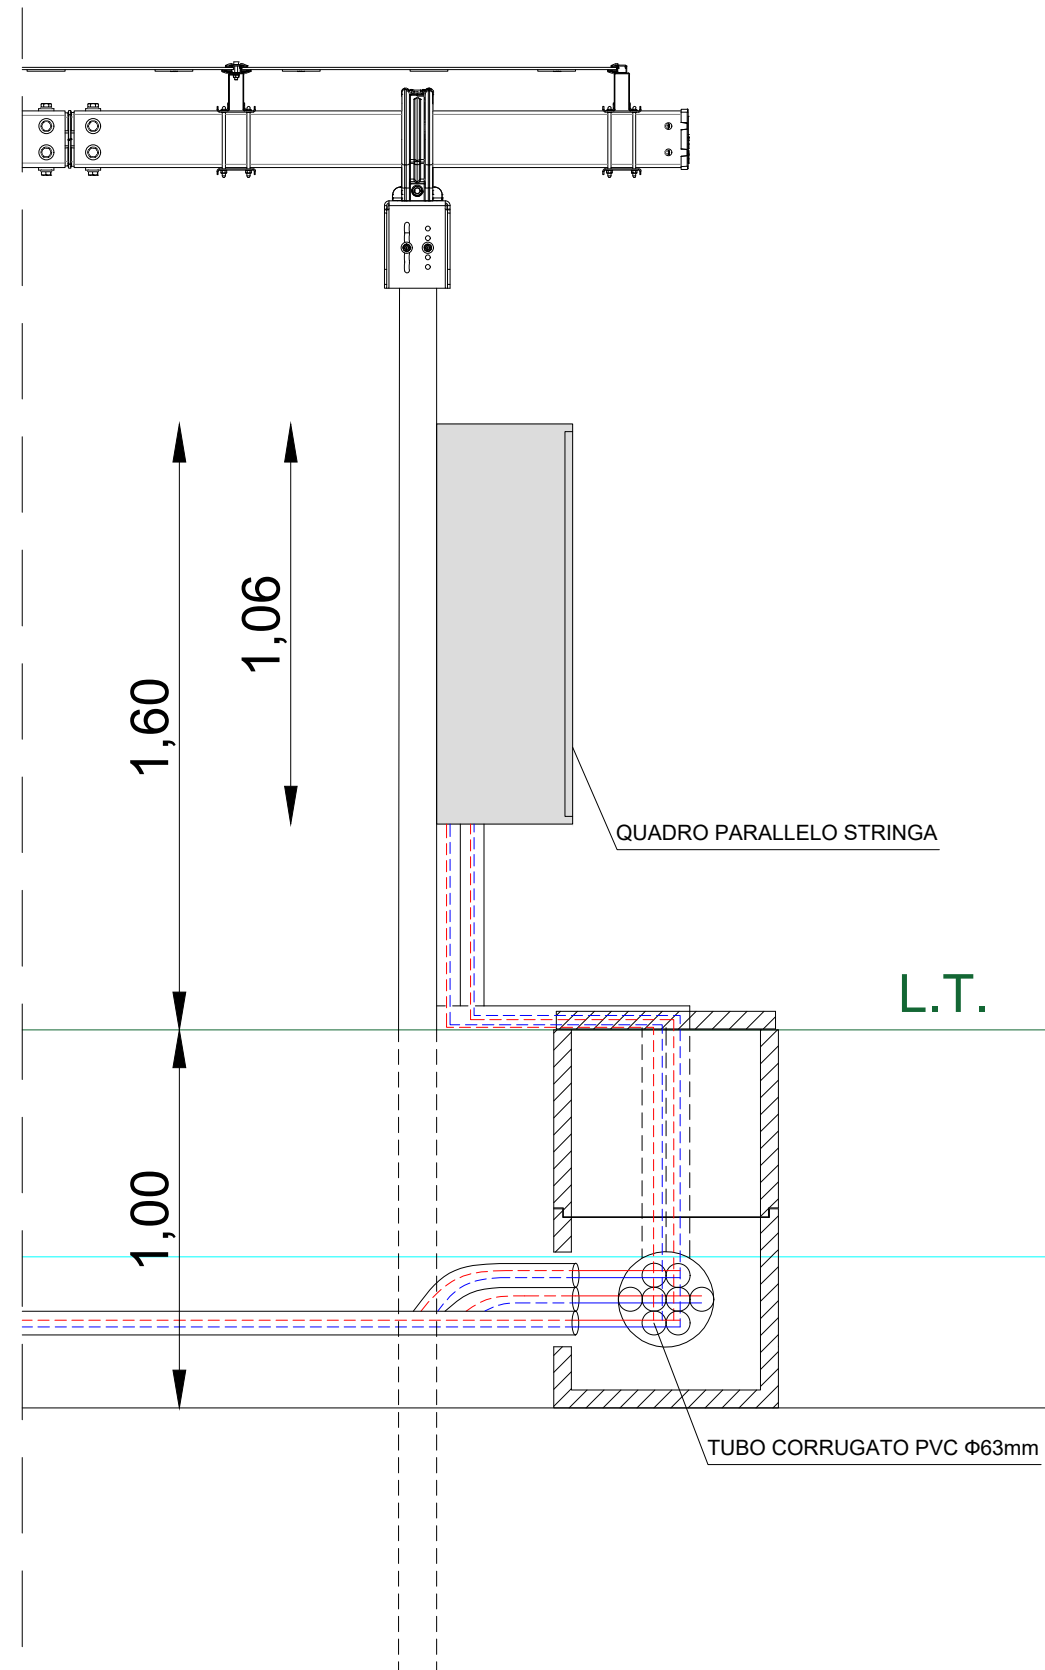

Codice TAVOLA A.U. - P.A.U.R.: 0ACK413_ElaboratoGrafico_6_06_4

TAVOLA PROGETTO: 6.6.4

Quote in m



DITTA PROPONENTE:
Enel Stornara 1 S.R.L.
TECNICO PROGETTISTA:
Romanciuc arch. Andrea
TERRENO:
Franceschinelli, Rinaldi, Cannone

oggetto: PROGETTO AGRIVOLTAICO DENOMINATO STORNARA 1

Terreno: Comune di Stornara (FG) - Foglio 12, Part. 12, 25, 54, 55, 57, 58, 59, 60, 61, 62, 63, 64, 65, 78, 89, 90, 102, 111, 112, 147, 148, 152, 153, 154, 155, 156, 158, 169, 170, 180, 513, 514 Foglio 13, Part. 56,79,141

CIRCUITI TRACKER

SISTEMA ELETTRICO



DATA: 31/07/2021

SCALA: 1:20