


SEZIONI 1-2 / 2-3 / 3-4

PROGETTO DEFINITIVO:
 IMPIANTO AGRIVOLTAICO DELLA POTENZA DI 48,278 MW
 SITO NEL COMUNE DI STORNARA (FG) IN LOCALITÀ
 "MASSERIA CONTESSA MANNELLI", INFRASTRUTTURE ED
 OPERE DI CONNESSIONE NEL COMUNE DI STORNARA (FG)
 LOCALITÀ "POSTA DI TORRE"

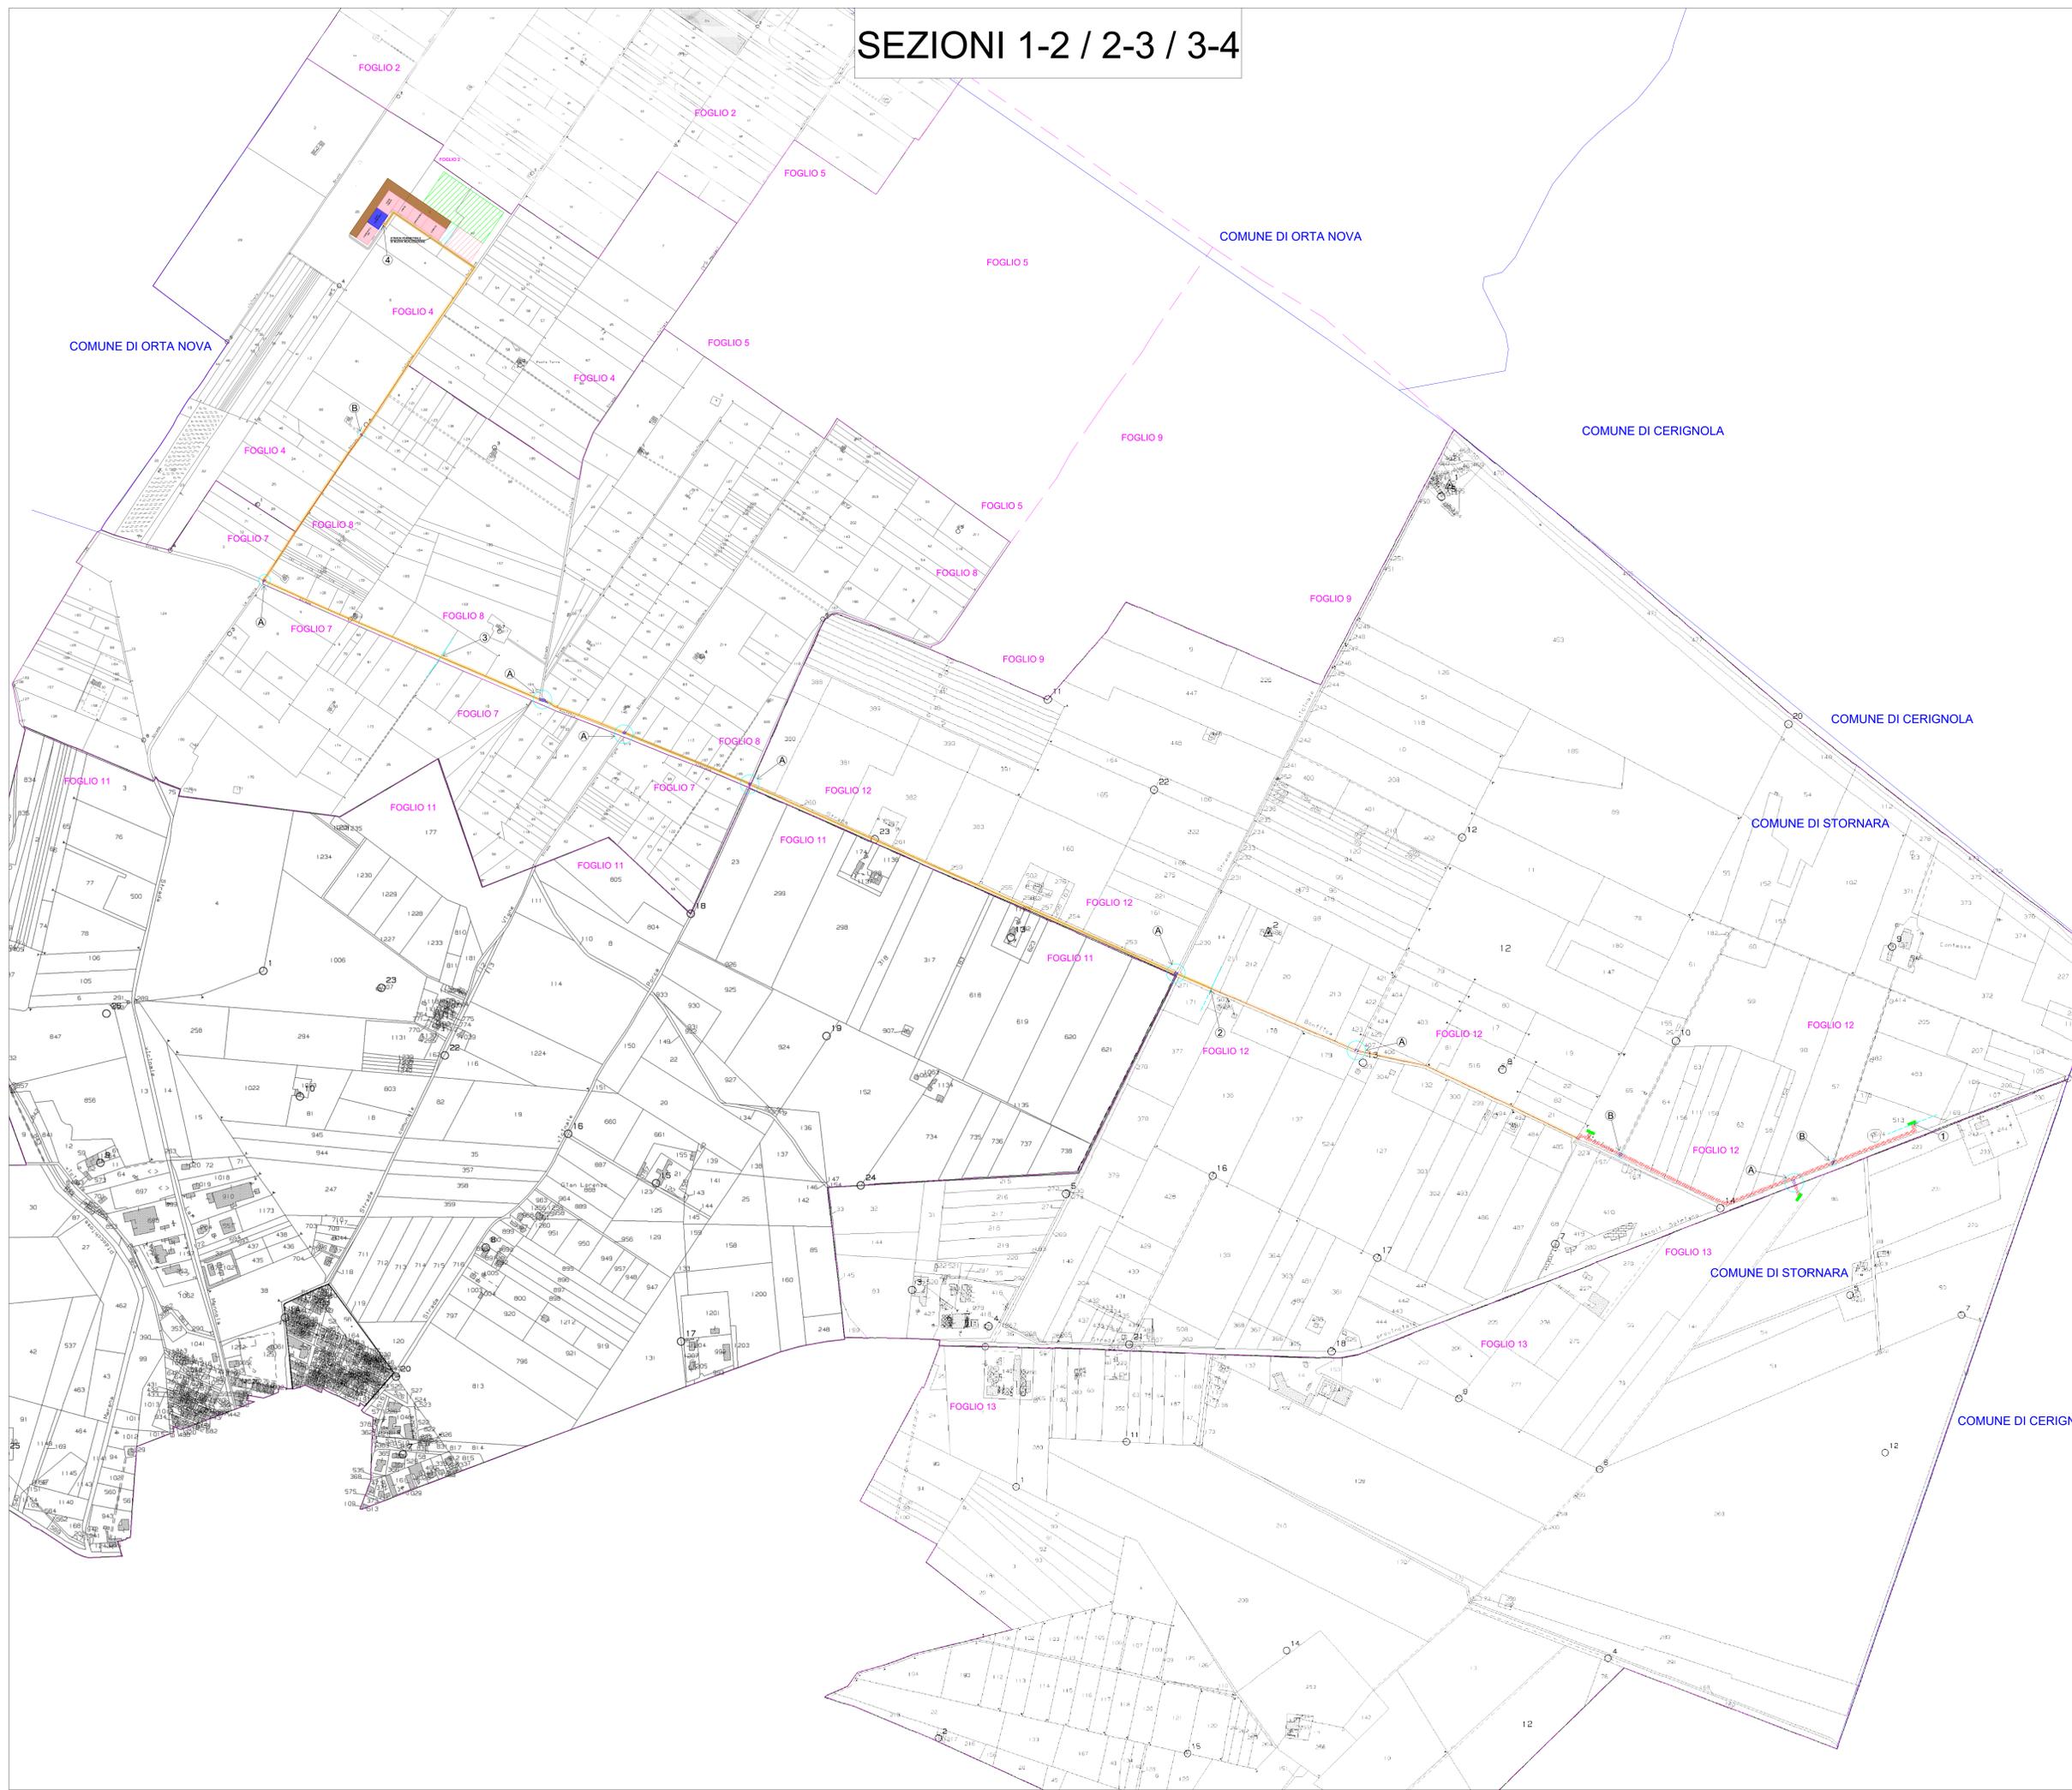

LEGENDA

A	area indicante zona soggetta a T.O.C.
B	interferenza con rete bonifica
	cabina di sezione
	tracciato di connessione
	area oggetto di esproprio
	area da non espropriare
	limiti sezione tracciato
	limiti comunali
	limiti fogli catastali
	stazione TERNA Stornara 2
	aree comuni
	sottostazione Enel Stornara 1 S.R.L.
	sottostazioni Altri Produttori
	area punto R.A.M.
	aree disponibili

PROGETTO AGRIVOLTAICO

DENOMINAZIONE PROGETTO: Stornara 1
 LOCALITÀ: Comune di Stornara, Provincia di Foggia
 DITTA PROPONENTE: Enel Stornara 1 S.R.L.
 TECNICO PROGETTISTA: Romanciuc arch. Andrea
 DATA: 31/07/2021

SISTEMA ELETTRICO Tracciato Generale di Connessione

Codice TAVOLA A.U. - P.A.U.R.	TAVOLA PROGETTO
0ACK413_ElaboratoGrafico_6_08_2	6.8.2

Studio Romanciuc Vico Teatro n.33 71121 Foggia Tel. 331.8880993 PEC: studio-romanciuc@pec.it	AUTORIZZAZIONE UNICA REGIONALE	
	FORMATO TAVOLA A0	
Codice IMPIANTO F01	Layout IMPIANTO	scala 1:5000