



TRACCIATO DI CONNESSIONE M.T. CAMPO AGRIVOLTAICO-STAZIONE UTENZA PER CONNESSIONE

SEZIONE TIPO BORDO STRADA
CAVIDOTTO INTERRATO AD UNA TERNA DI CAVI

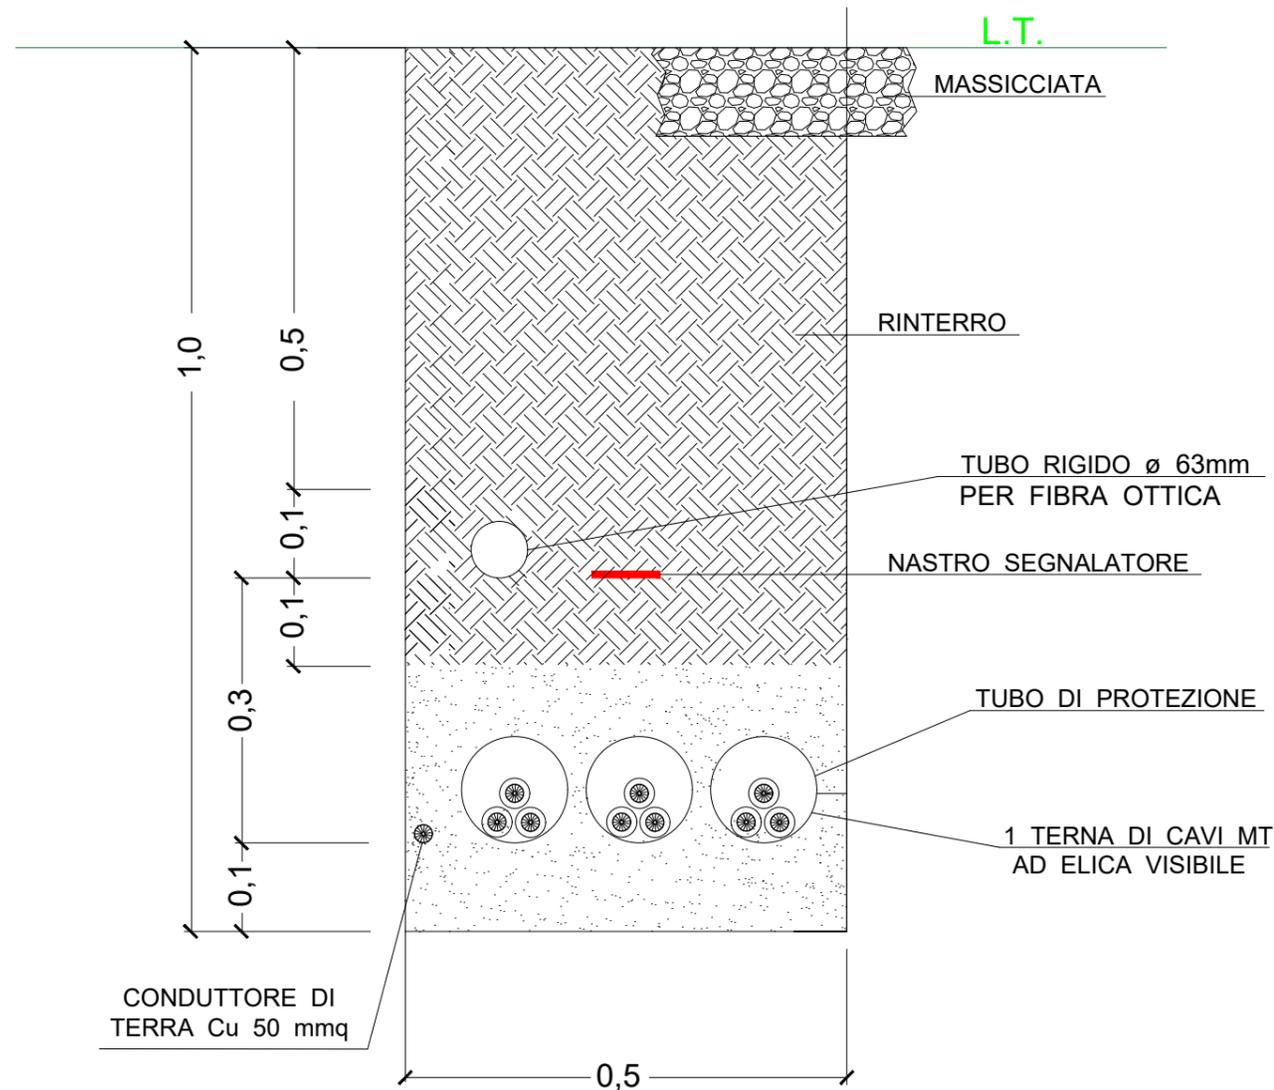

SEZIONE TIPO SOTTO STRADA
CAVIDOTTO INTERRATO AD UNA TERNA DI CAVI

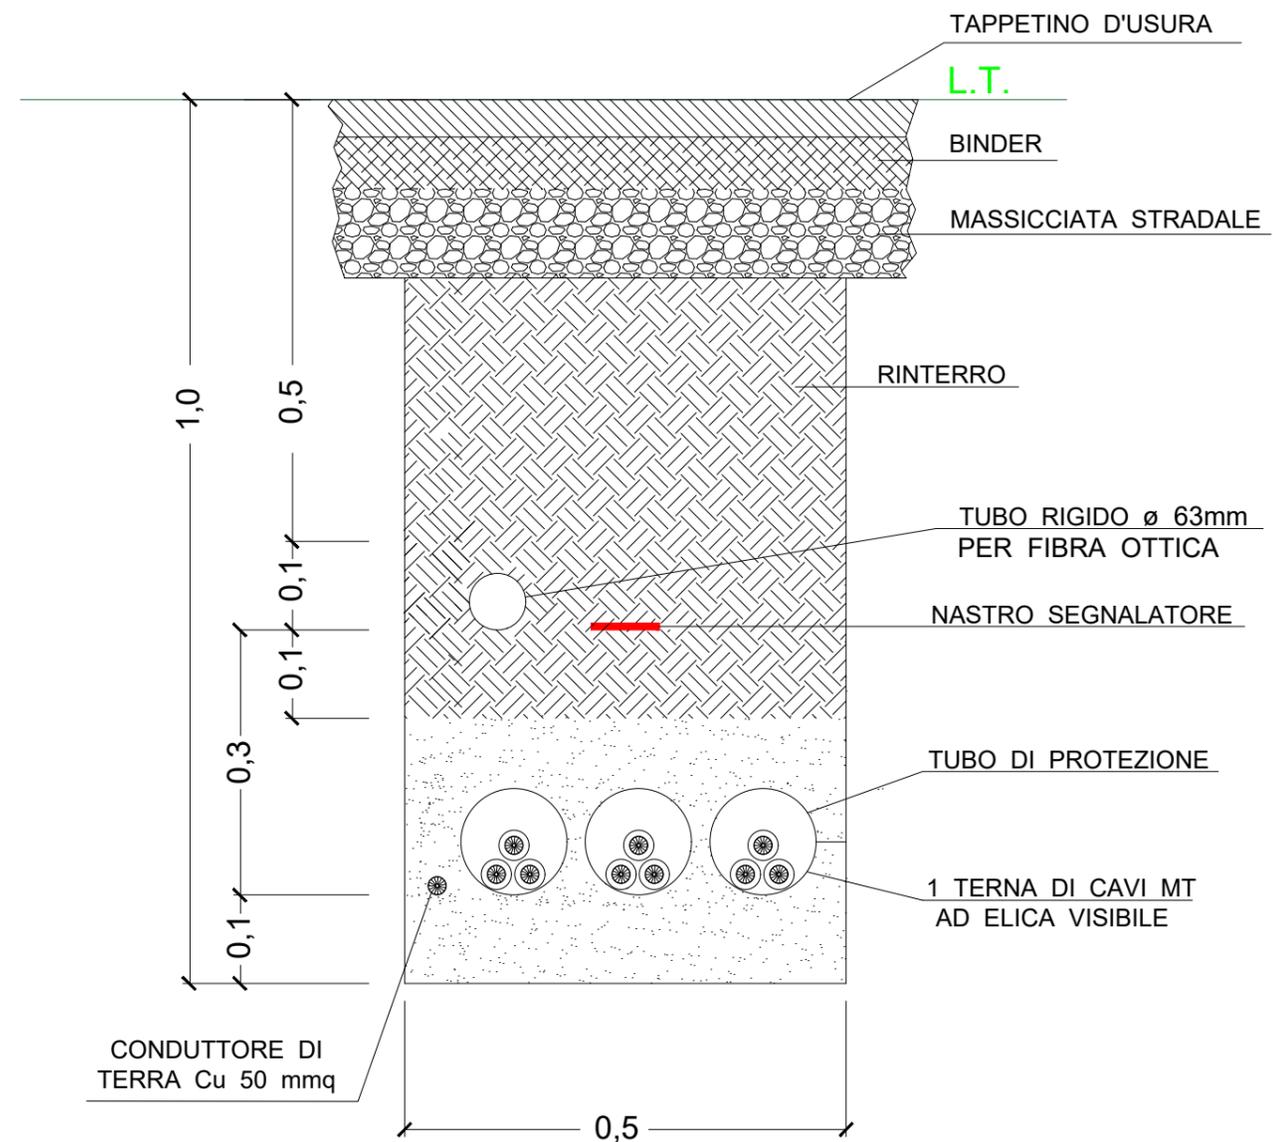

Codice TAVOLA A.U. - P.A.U.R.: 0ACK413_ElaboratoGrafico_6_08_3

TAVOLA PROGETTO: 6.8.3

Quote in m



DITTA PROPONENTE:
Enel Sornara 1 S.R.L.
TECNICO PROGETTISTA:
Romanciuc Arch. Andrea
TERRENO:
Franceschinelli, Rinaldi, Cannone

oggetto: PROGETTO AGRIVOLTAICO DENOMINATO STORNARA 1

Terreno: Comune di Sornara (FG) - Foglio 12, Part. 12, 25, 54, 55, 57, 58, 59, 60, 61, 62, 63, 64, 65, 78, 89, 90, 102, 111, 112, 147, 148, 152, 153, 154, 155, 156, 158, 169, 170, 180, 513, 514 Foglio 13, Part. 56,79,141

SCAVI E CIRCUITI

SISTEMA ELETTRICO



DATA: 31/07/2021

SCALA: 1:80