


**INTERFERENZA CONDOTTA CONSORZIO BONIFICA
PASSAGGIO TRACCIATO DI CONNESSIONE
PIANTA**

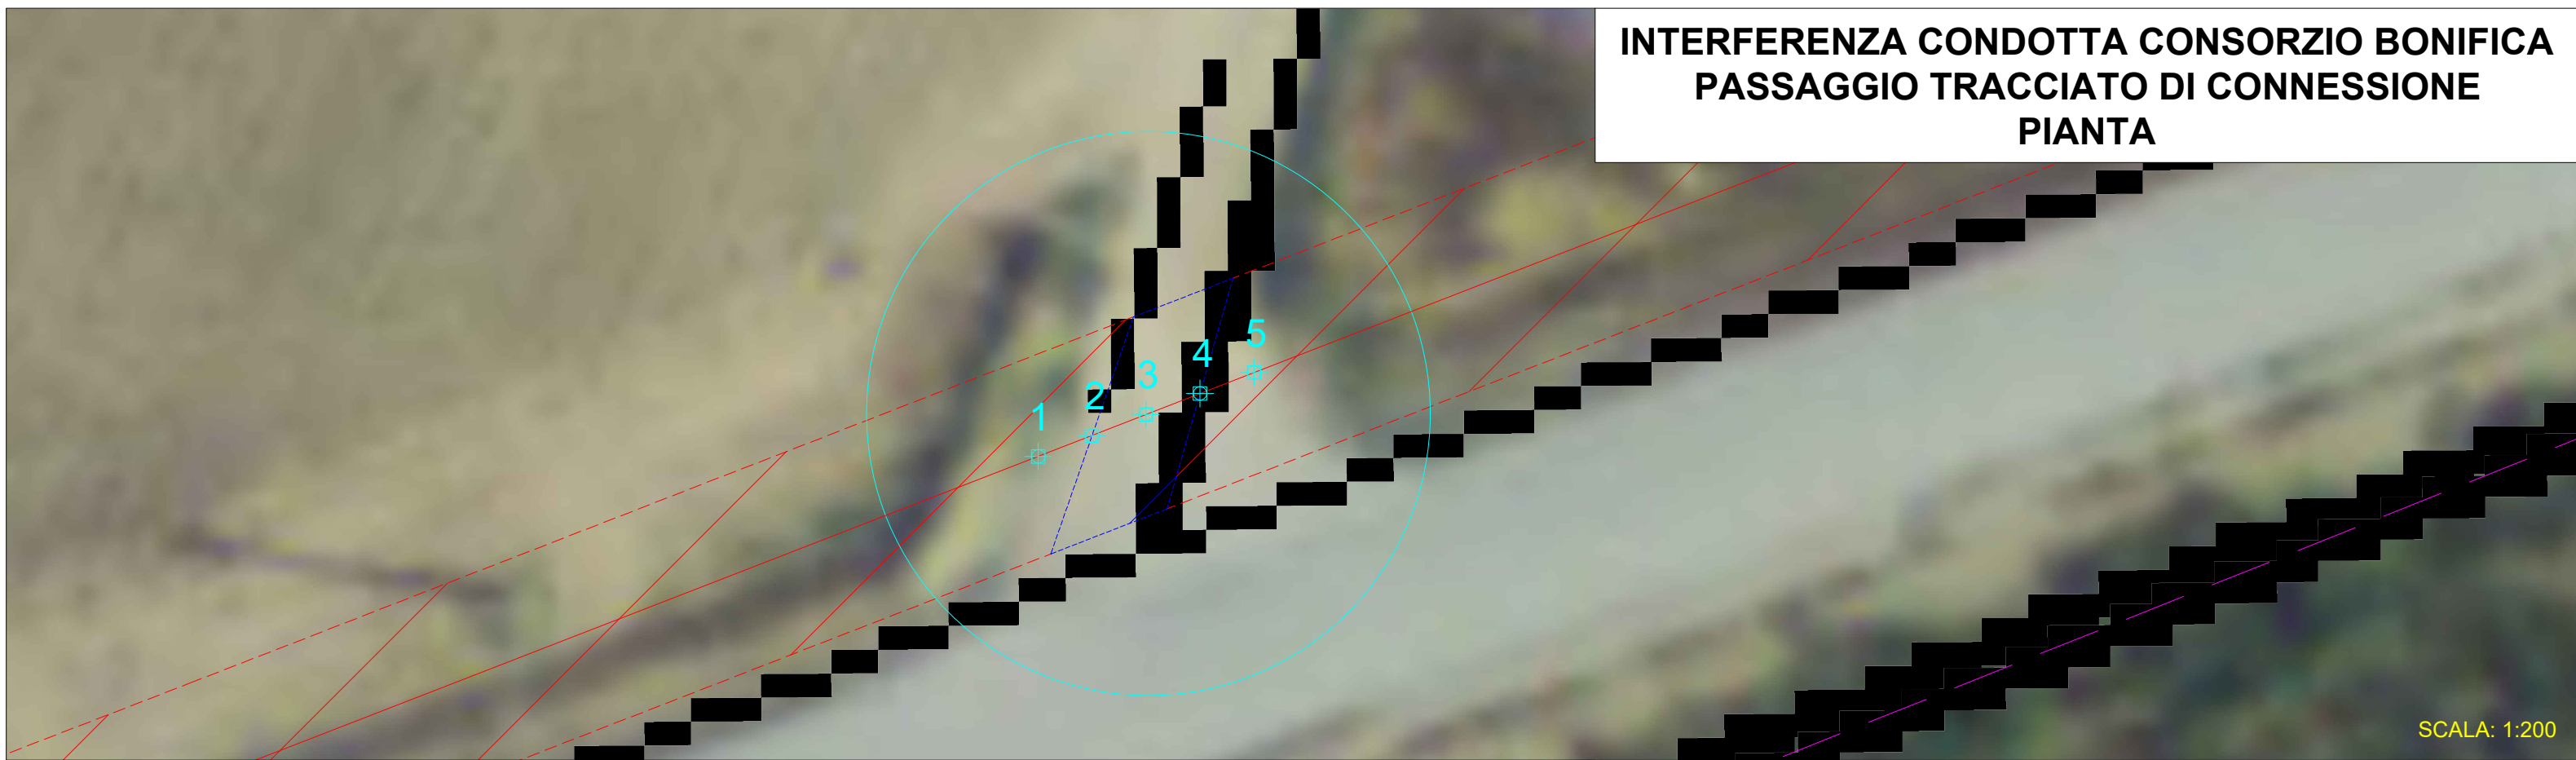

SCALA: 1:200

**INTERFERENZA CONDOTTA CONSORZIO BONIFICA
PASSAGGIO TRACCIATO DI CONNESSIONE
PROFILO**

Rete Bonifica
prof. teorica 1.50 m Ø800mm
Ingresso T.O.C. Strada Privata Fine T.O.C.

scala altezze 1:500
scala lunghezze 1:100


73m s.l.m.

picchetti	1	2	3	4	5		
quota del terreno	88.00	88.00	88.00	88.00	88.00		
quota del cavo	86.50	86.00	86.00	86.00	86.50		
distanza progressiva	5.00	6.88	8.76	10.64	12.52		
distanze parziali	5,00		1,88	1,88	1,88	1,88	5,00

Codice TAVOLA A.U. - P.A.U.R.: 0ACK413_ElaboratoGrafico_6_08_7

TAVOLA PROGETTO: 6.8.7

Quote in m

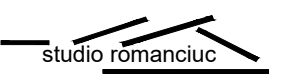

DITTA PROPONENTE:
Enel Stornara 1 S.R.L.
TECNICO PROGETTISTA:
Romanciuc arch. Andrea
TERRENO:
Franceschinelli, Rinaldi, Cannone

oggetto: PROGETTO AGRIVOLTAICO DENOMINATO STORNARA 1

Terreno: Comune di Stornara (FG) - Foglio 12, Part. 12, 25, 54, 55, 57, 58, 59, 60, 61, 62, 63, 64, 65, 78, 89, 90, 102, 111, 112, 147, 148, 152, 153, 154, 155, 156, 158, 169, 170, 180, 513, 514 Foglio 13, Part. 56,79,141

TRACCIATO MT
SISTEMA ELETTRICO



DATA: 31/07/2021
SCALA: VARIE