


**INTERFERENZA CONDOTTA CONSORZIO BONIFICA  
PASSAGGIO TRACCIATO DI CONNESSIONE  
PIANTA**

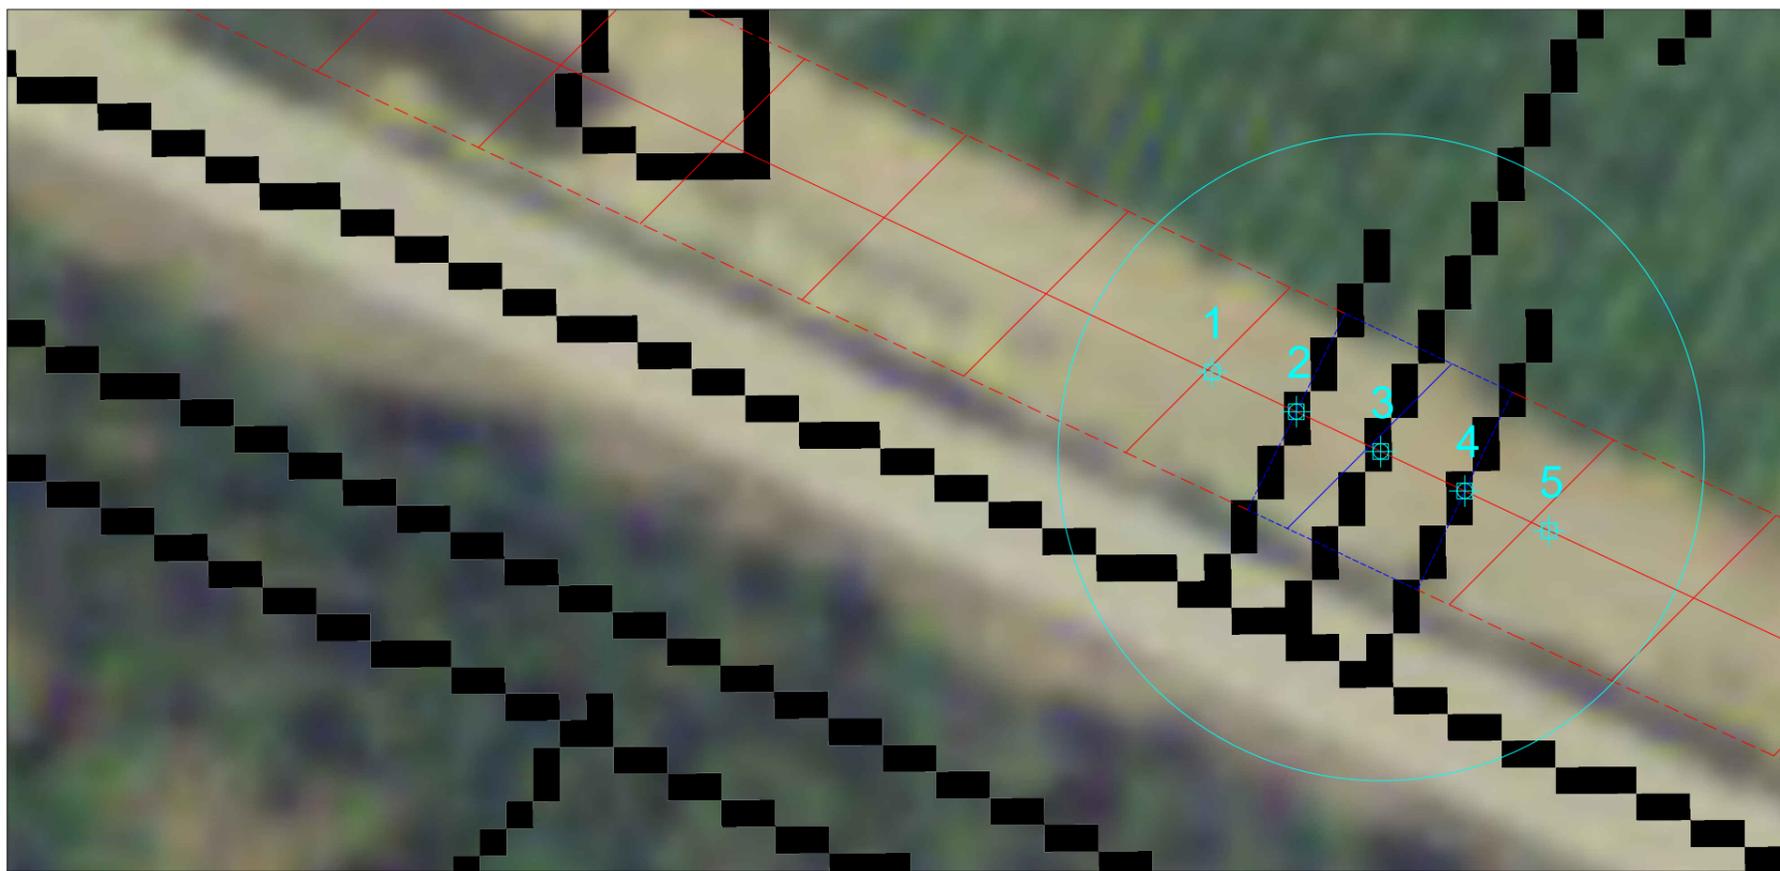


SCALA: 1:200

Rete Bonifica  
prof. teorica 1.50 m Ø800mm

**INTERFERENZA CONDOTTA CONSORZIO BONIFICA  
PASSAGGIO TRACCIATO DI CONNESSIONE  
PROFILO**

Ingresso T.O.C. Fine T.O.C.

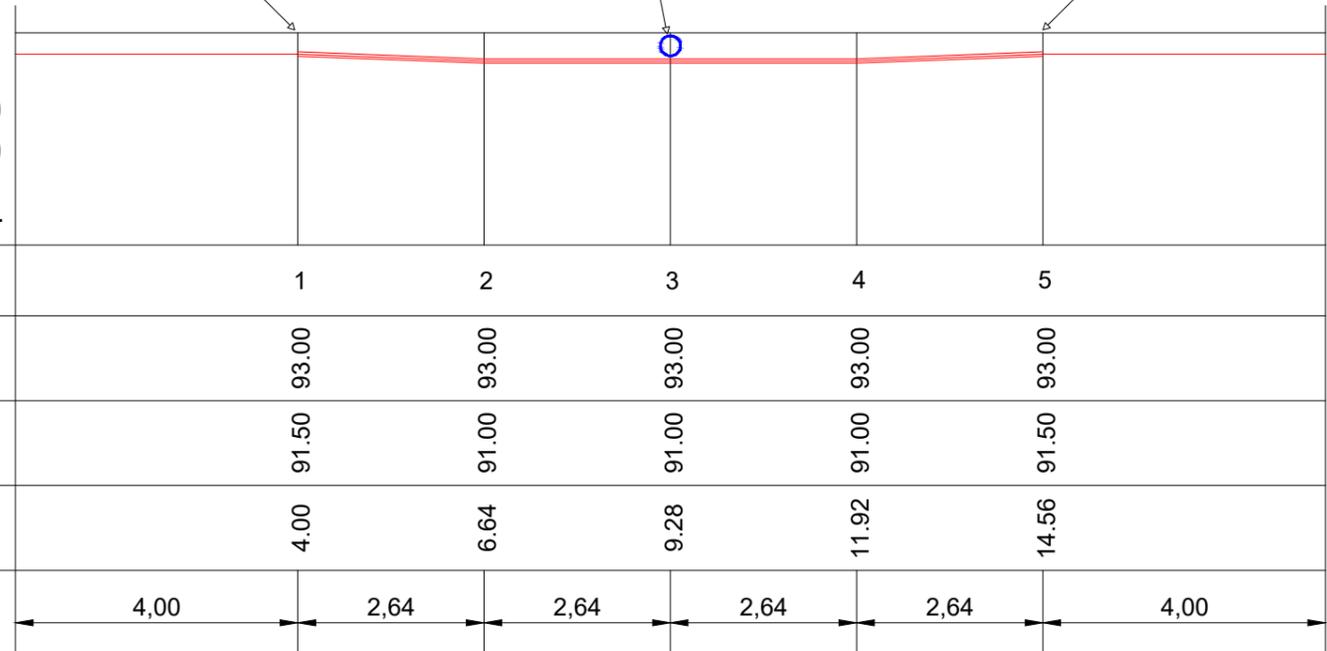

scala altezze 1:500  
scala lunghezze 1:100

78m s.l.m.

**Codice TAVOLA A.U. - P.A.U.R.: 0ACK413\_ElaboratoGrafico\_6\_08\_9**

**TAVOLA PROGETTO: 6.8.9**

Quote in m



**DITTA PROPONENTE:**  
Enel Stornara 1 S.R.L.  
**TECNICO PROGETTISTA:**  
Romanciuc arch. Andrea  
**TERRENO:**  
Franceschinelli, Rinaldi, Cannone

oggetto: PROGETTO AGRIVOLTAICO DENOMINATO STORNARA 1  
  
Terreno: Comune di Stornara (FG) - Foglio 12, Part. 12, 25, 54, 55, 57, 58, 59, 60, 61, 62, 63, 64, 65, 78, 89, 90, 102, 111, 112, 147, 148, 152, 153, 154, 155, 156, 158, 169, 170, 180, 513, 514 Foglio 13, Part. 56,79,141

**TRACCIATO MT**  
**SISTEMA ELETTRICO**



DATA: 31/07/2021  
SCALA: VARIE