


**INTERFERENZA STRADE
PIANTA INTERVENTO DI TRIVELLAZIONE
PASSAGGIO TRACCIATO DI CONNESSIONE**



SCALA: 1:500


**INTERFERENZA STRADE
PROFILO INTERVENTO DI TRIVELLAZIONE
PASSAGGIO TRACCIATO DI CONNESSIONE**

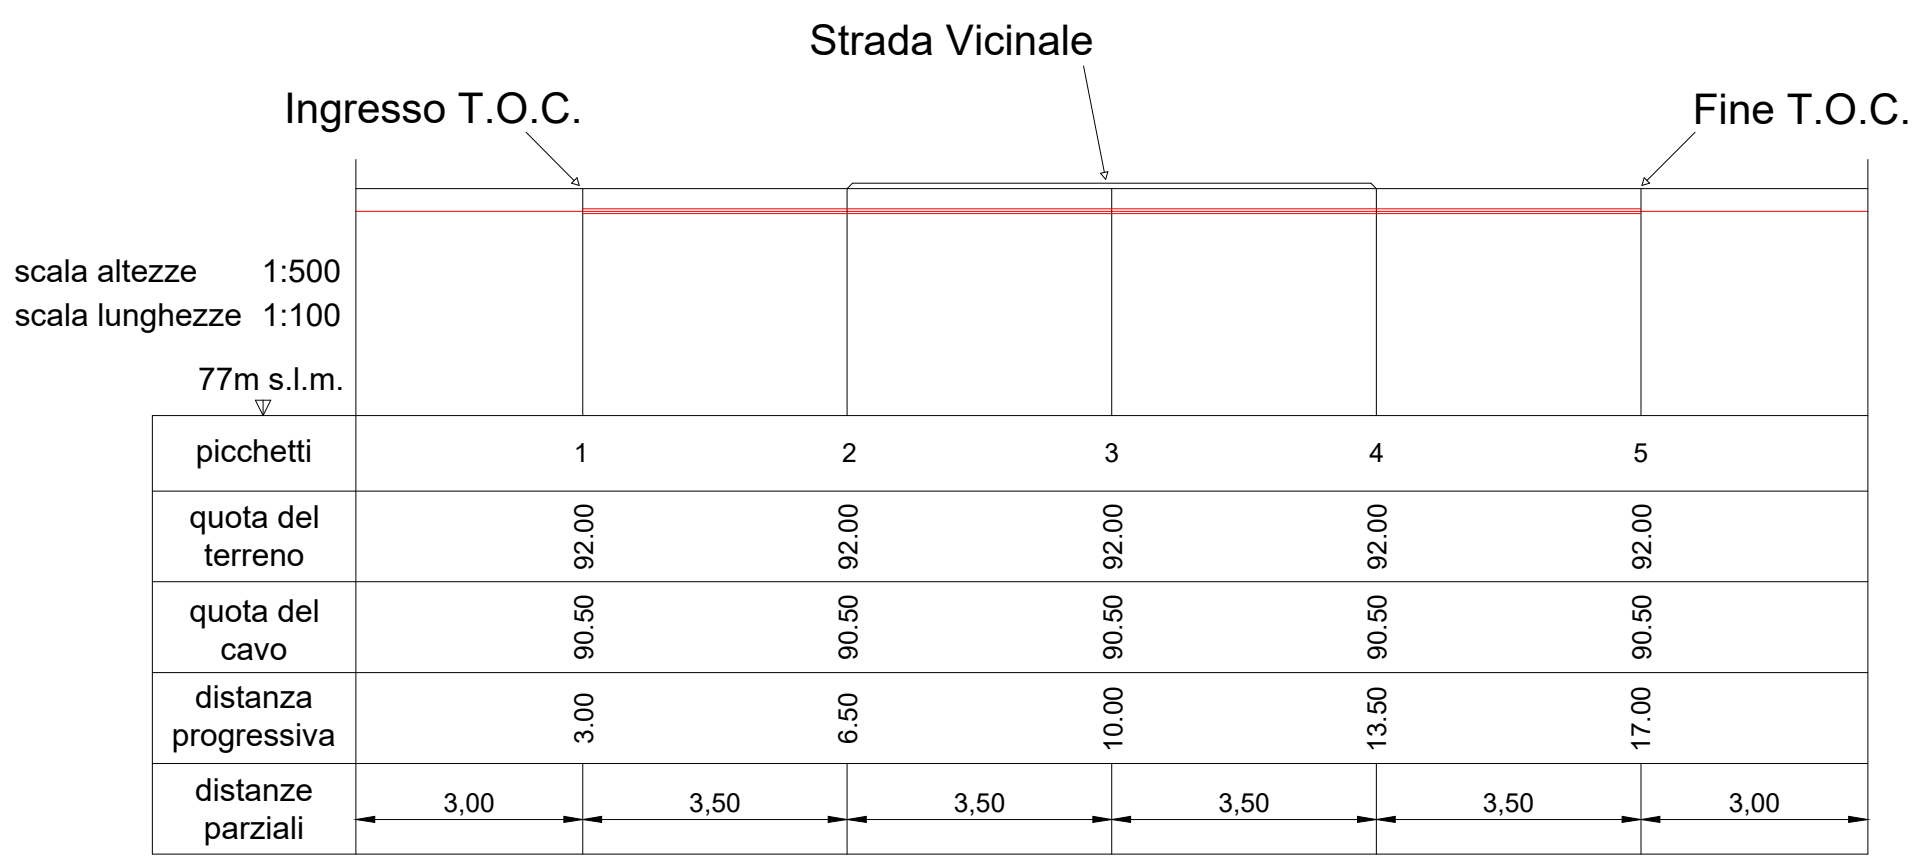

Codice TAVOLA A.U. - P.A.U.R.: 0ACK413_ElaboratoGrafico_6_08_11

TAVOLA PROGETTO: 6.8.11

Quote in m

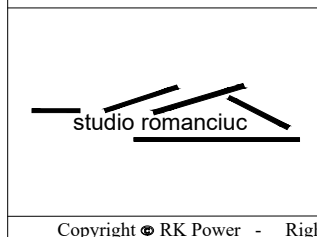

DITTA PROPONENTE:
Enel Stornara 1 S.R.L.
TECNICO PROGETTISTA:
Romanciuc arch. Andrea
TERRENO:
Franceschinelli, Rinaldi, Cannone

oggetto: PROGETTO AGRIVOLTAICO DENOMINATO STORNARA 1

Terreno: Comune di Stornara (FG) - Foglio 12, Part. 12, 25, 54, 55, 57, 58, 59, 60, 61, 62, 63, 64, 65, 78, 89, 90, 102, 111, 112, 147, 148, 152, 153, 154, 155, 156, 158, 169, 170, 180, 513, 514 Foglio 13, Part. 56,79,141

TRACCIATO MT

SISTEMA ELETTRICO

DATA: 31/07/2021

SCALA: VARIE