



**INTERFERENZA STRADE  
PIANTA INTERVENTO DI SCAVO E POSA IN OPERA  
PASSAGGIO TRACCIATO DI CONNESSIONE**

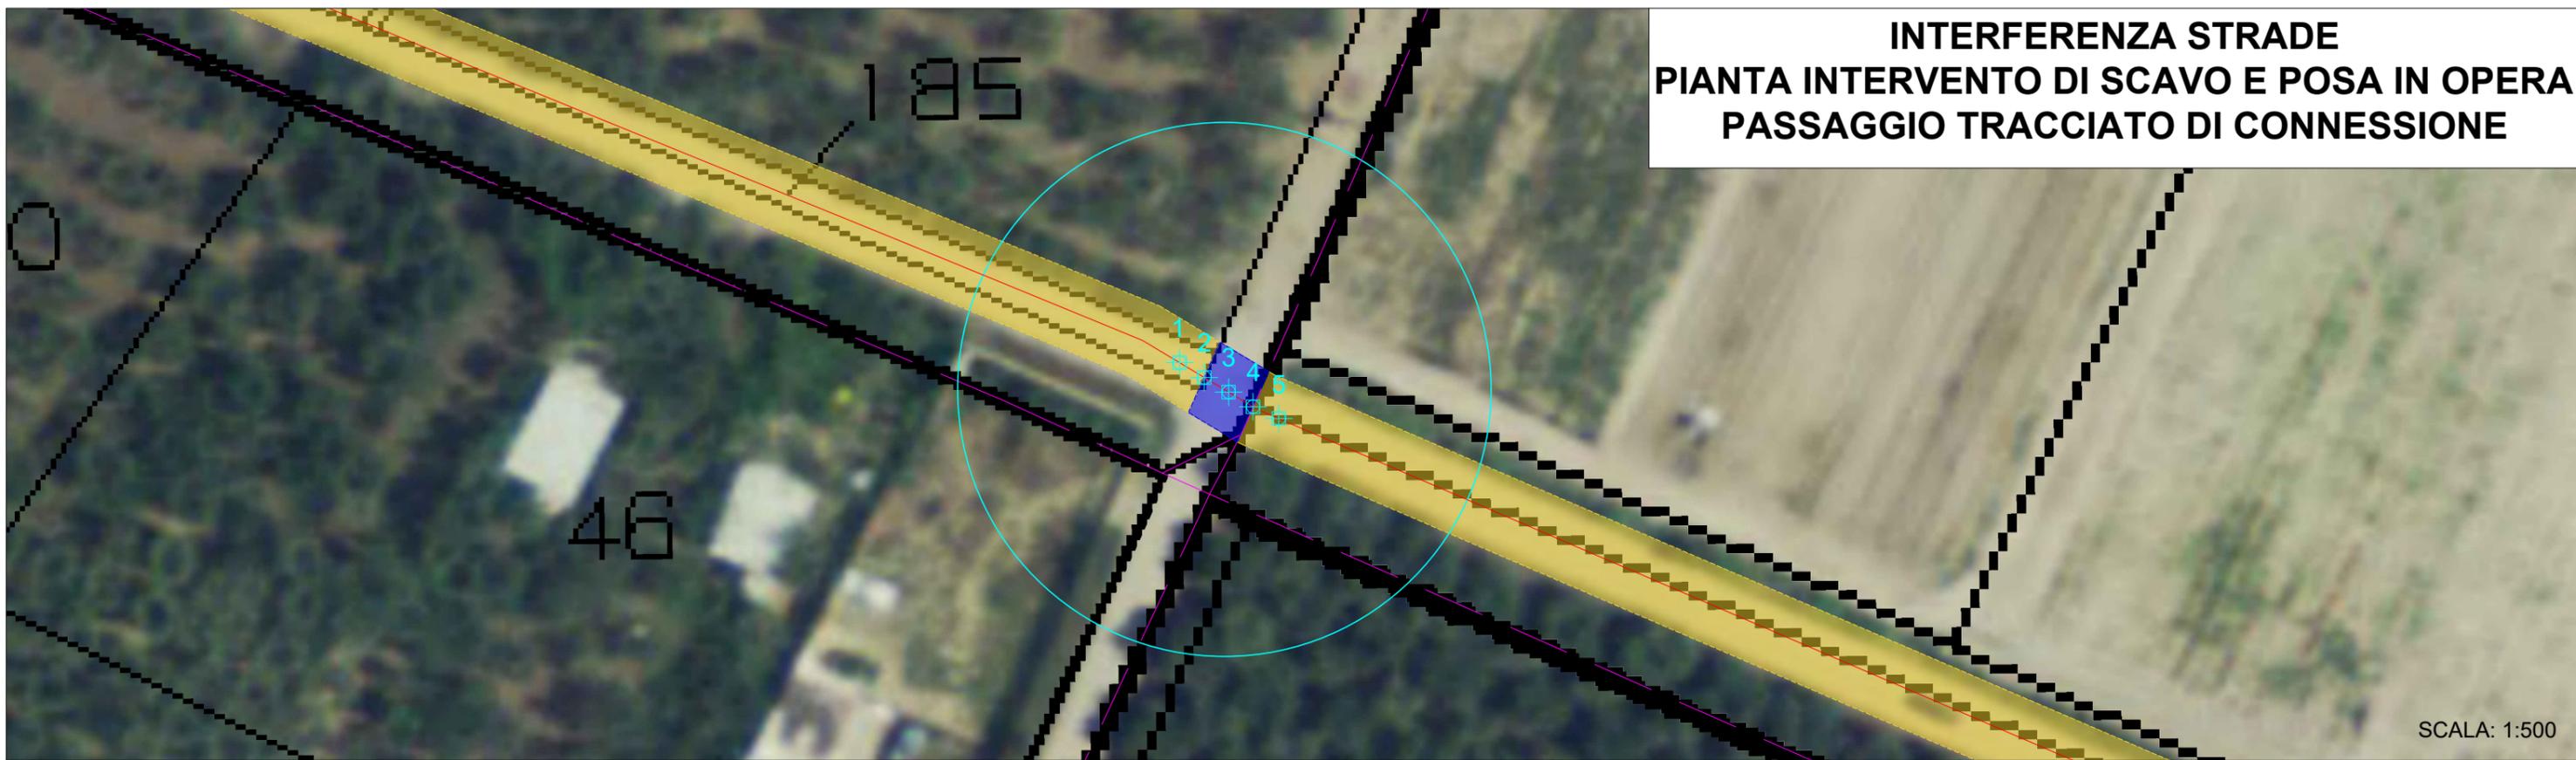

**INTERFERENZA STRADE  
PROFILO INTERVENTO SCAVO E POSA IN OPERA  
PASSAGGIO TRACCIATO DI CONNESSIONE**

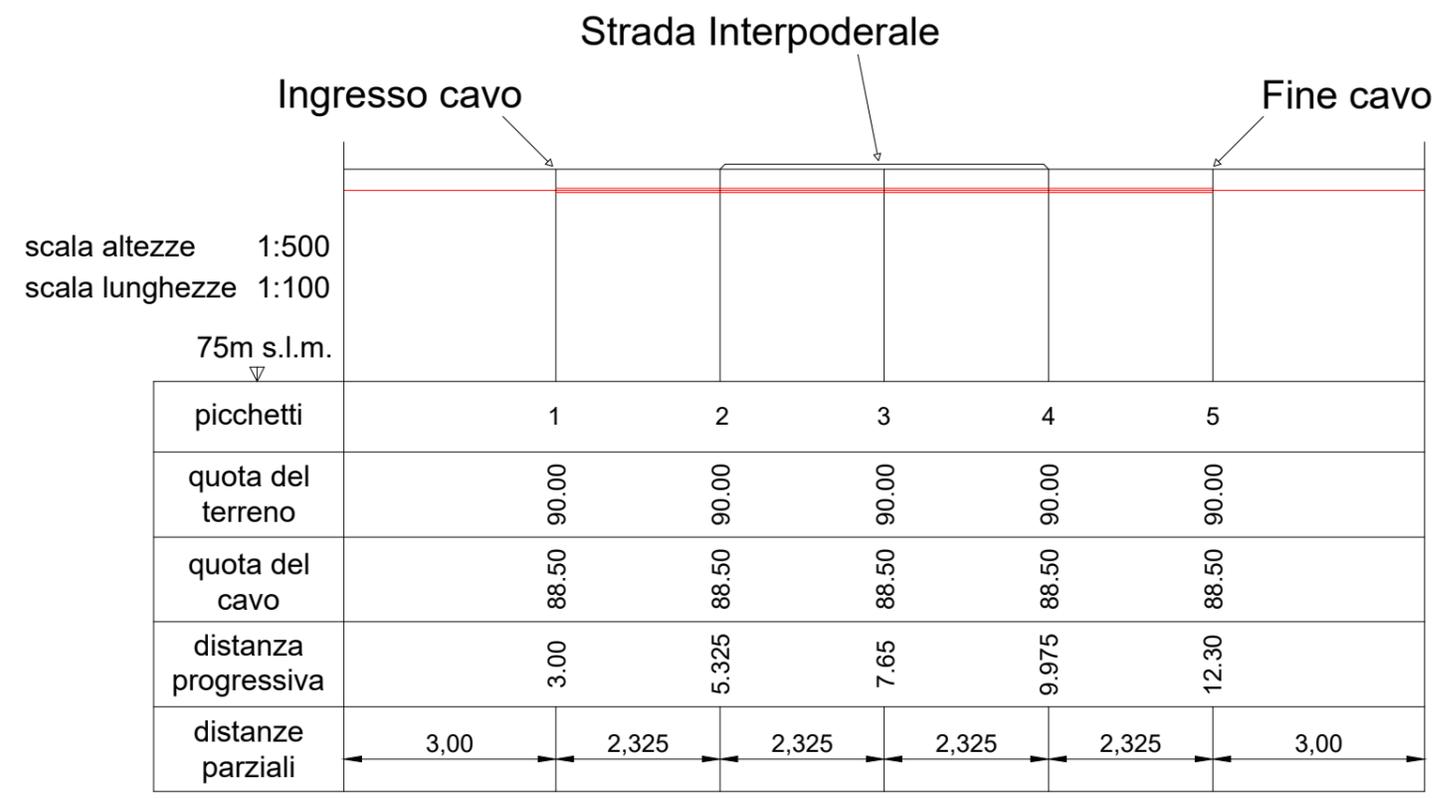

**Codice TAVOLA A.U. - P.A.U.R.:** 0ACK413\_ElaboratoGrafico\_6\_08\_12      **TAVOLA PROGETTO:** 6.8.12      Quote in m

 <p><b>DITTA PROPONENTE:</b> Enel Stornara 1 S.R.L. <b>TECNICO PROGETTISTA:</b> Romanciuc arch. Andrea <b>TERRENO:</b> Franceschinelli, Rinaldi, Cannone</p>	<p>oggetto: PROGETTO AGRIVOLTAICO DENOMINATO STORNARA 1</p>	<p><b>TRACCIATO MT</b></p> <p><b>SISTEMA ELETTRICO</b></p>	 <p>DATA: 31/07/2021 SCALA: VARIE</p>
	<p>Terreno: Comune di Stornara (FG) - Foglio 12, Part. 12, 25, 54, 55, 57, 58, 59, 60, 61, 62, 63, 64, 65, 78, 89, 90, 102, 111, 112, 147, 148, 152, 153, 154, 155, 156, 158, 169, 170, 180, 513, 514 Foglio 13, Part. 56,79,141</p>		