

PLANIMETRIA SOTTOSTAZIONE DI UTENZA "ENEL STORNARA 1 SRL"


COORDINATE UTM
INGRESSI:

EST: 564649,18
NORD: 4573991,47

LEGENDA

SIGLA	DESCRIZIONE
(A)	EDIFICIO UTENTE
(B)	STALLO UTENTE CON COPERTURA DI BRECCIOLINO
(C)	TRASFORMATORE MT/AT
(D)	SUPPORTO CAVI MT
(E)	VASCA OLIO TRASFORMATORE
(F)	APPARECCHIATURE ELETTROMECC.
(G)	CABINA MT
(H)	PIAZZALE CARRABILE ASFALTATO
(I)	IMPIANTO ILLUMINAZIONE PIAZZALE
(L)	IMPIANTO DI LAVAMENTO O FOGNA
(M)	INGRESSI SOTTOSTAZIONE UTENZA
(N)	STRADA DI SERVIZIO ESTERNA
- - - - -	CAVIDOTTO LINEA MEDIA TENSIONE

SOTTOSTAZIONE ENEL STORNARA 1 s.r.l.

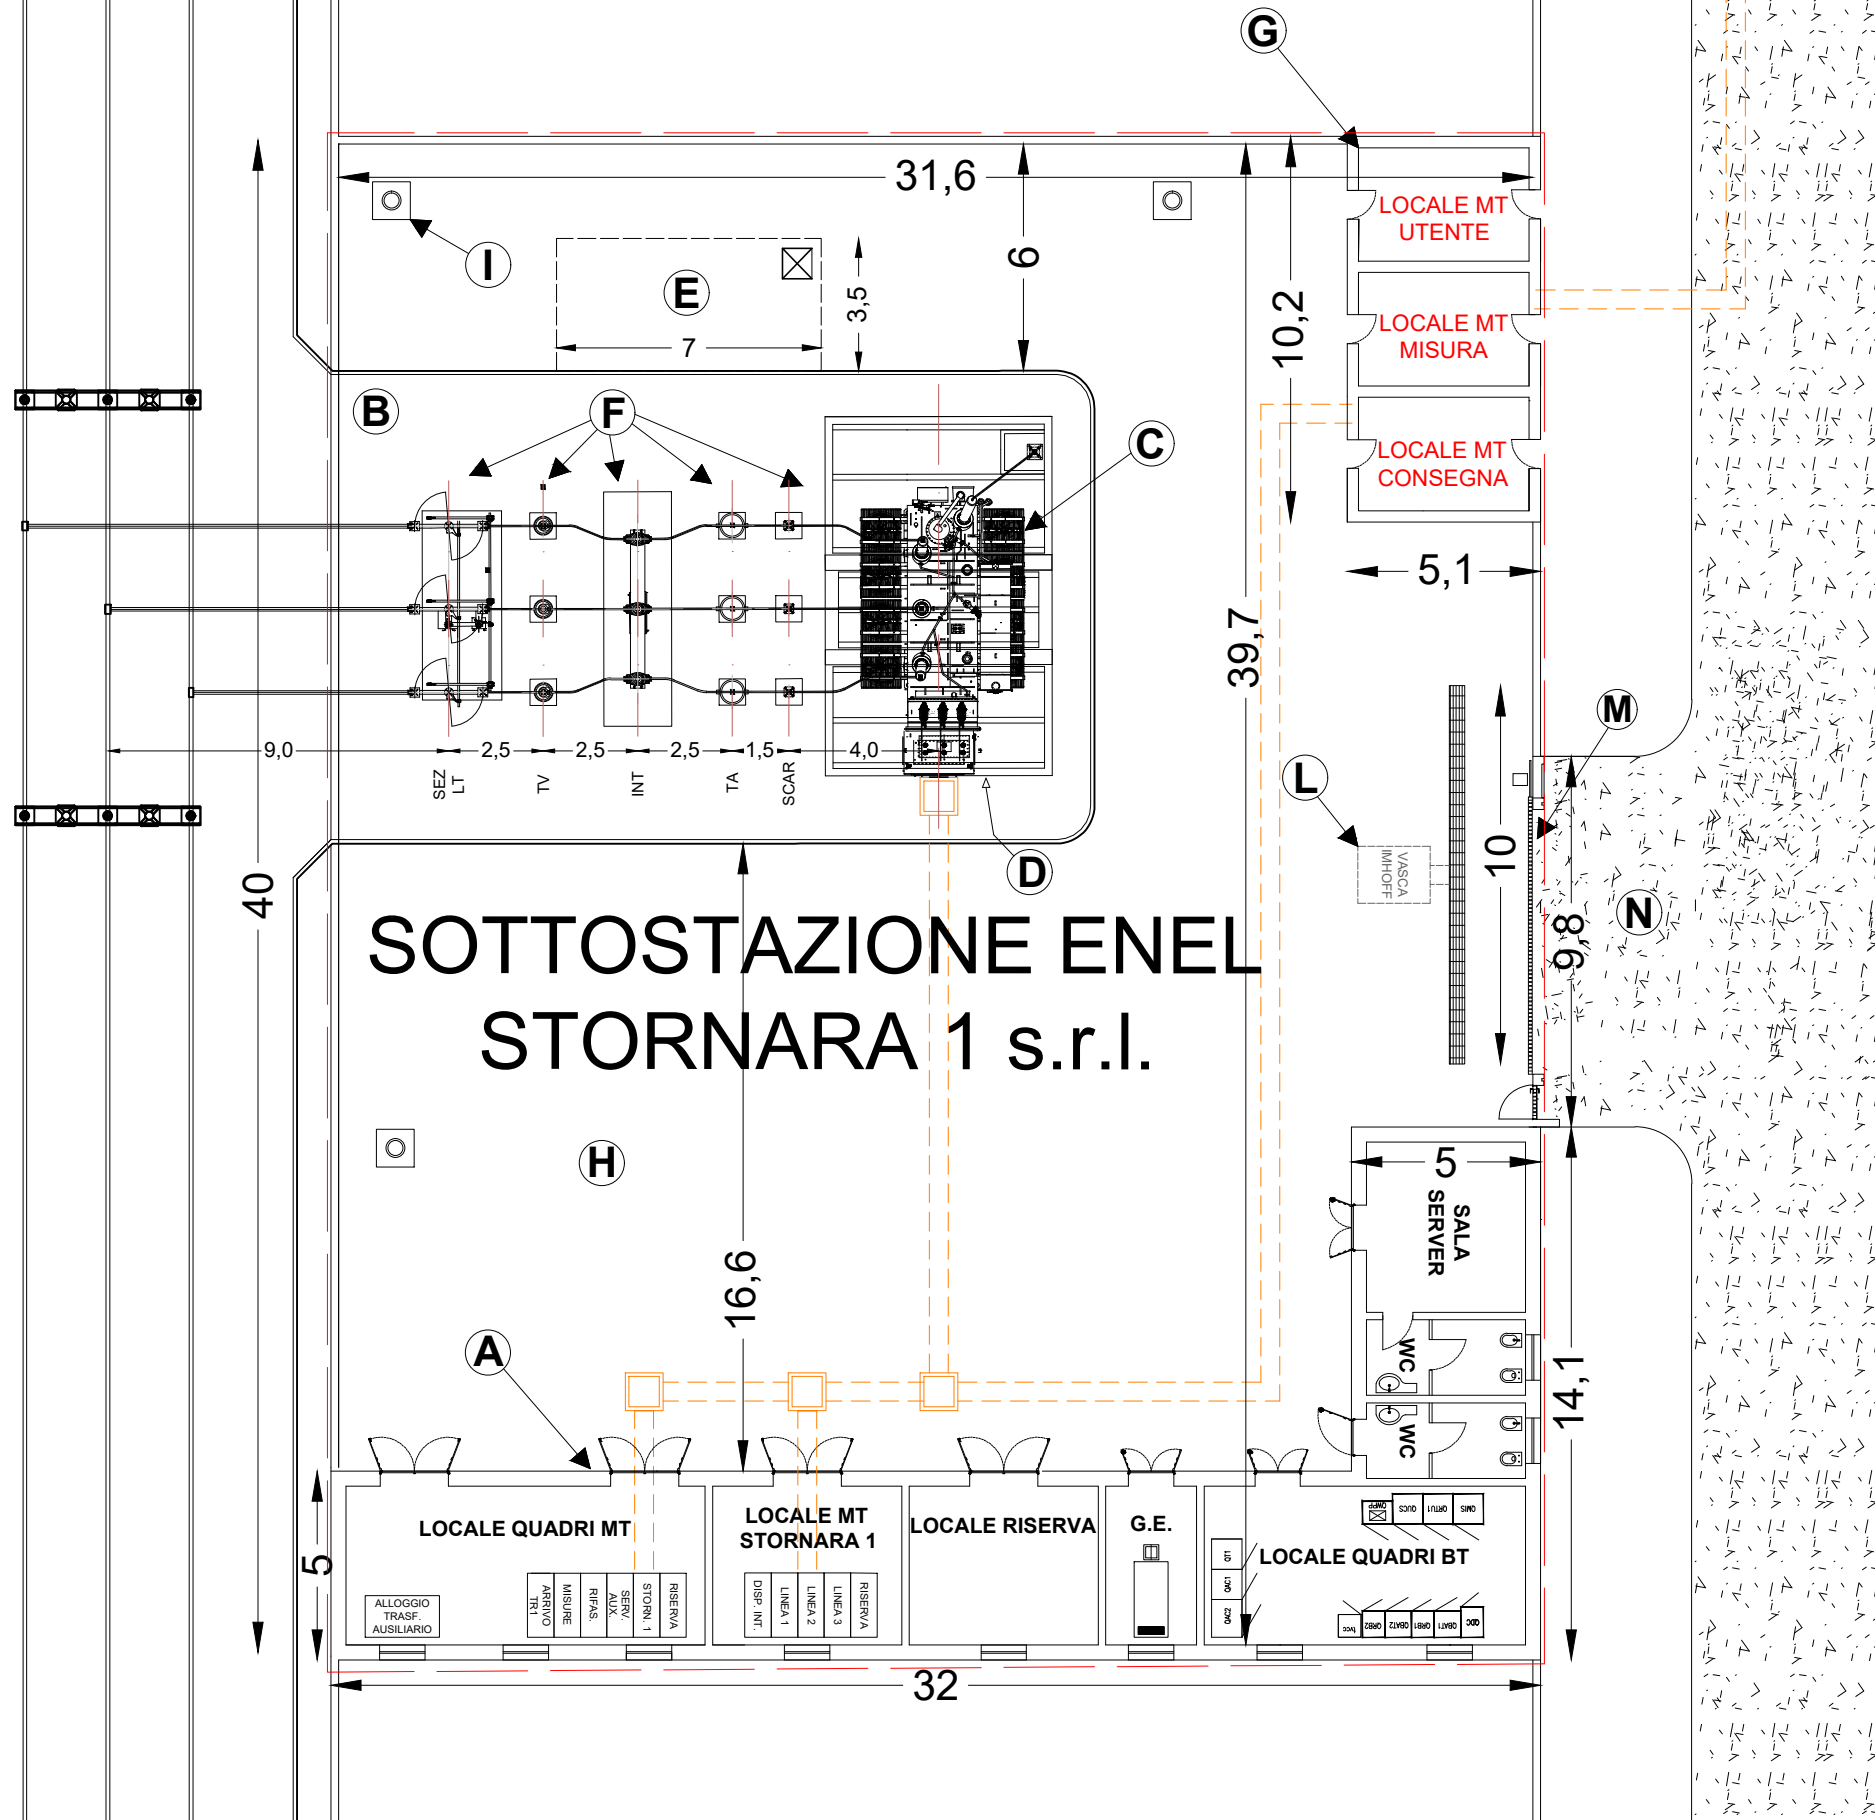

Codice TAVOLA A.U. - P.A.U.R.: 0ACK413_ElaboratoGrafico_6_09_3

TAVOLA PROGETTO: 6.9.3

Quote in m

DITTA PROPONENTE:
Enel Stornara 1 S.R.L.
TECNICO PROGETTISTA:
Romanciuc arch. Andrea
TERRENO:
Franceschinelli, Rinaldi, Cannone

oggetto: PROGETTO AGRIVOLTAICO DENOMINATO STORNARA 1

Terreno: Comune di Stornara (FG) - Foglio 12, Part. 12, 25, 54, 55, 57, 58, 59, 60, 61, 62, 63, 64, 65, 78, 89, 90, 102, 111, 112, 147, 148, 152, 153, 154, 155, 156, 158, 169, 170, 180, 513, 514 Foglio 13, Part. 56,79,141

PLANIMETRIA SOTTOSTAZIONE

SISTEMA ELETTRICO



DATA: 31/07/2021

SCALA: 1:200