



# VANI TECNICI PER APPARECCHIATURE UTENTE LOCALI "A"

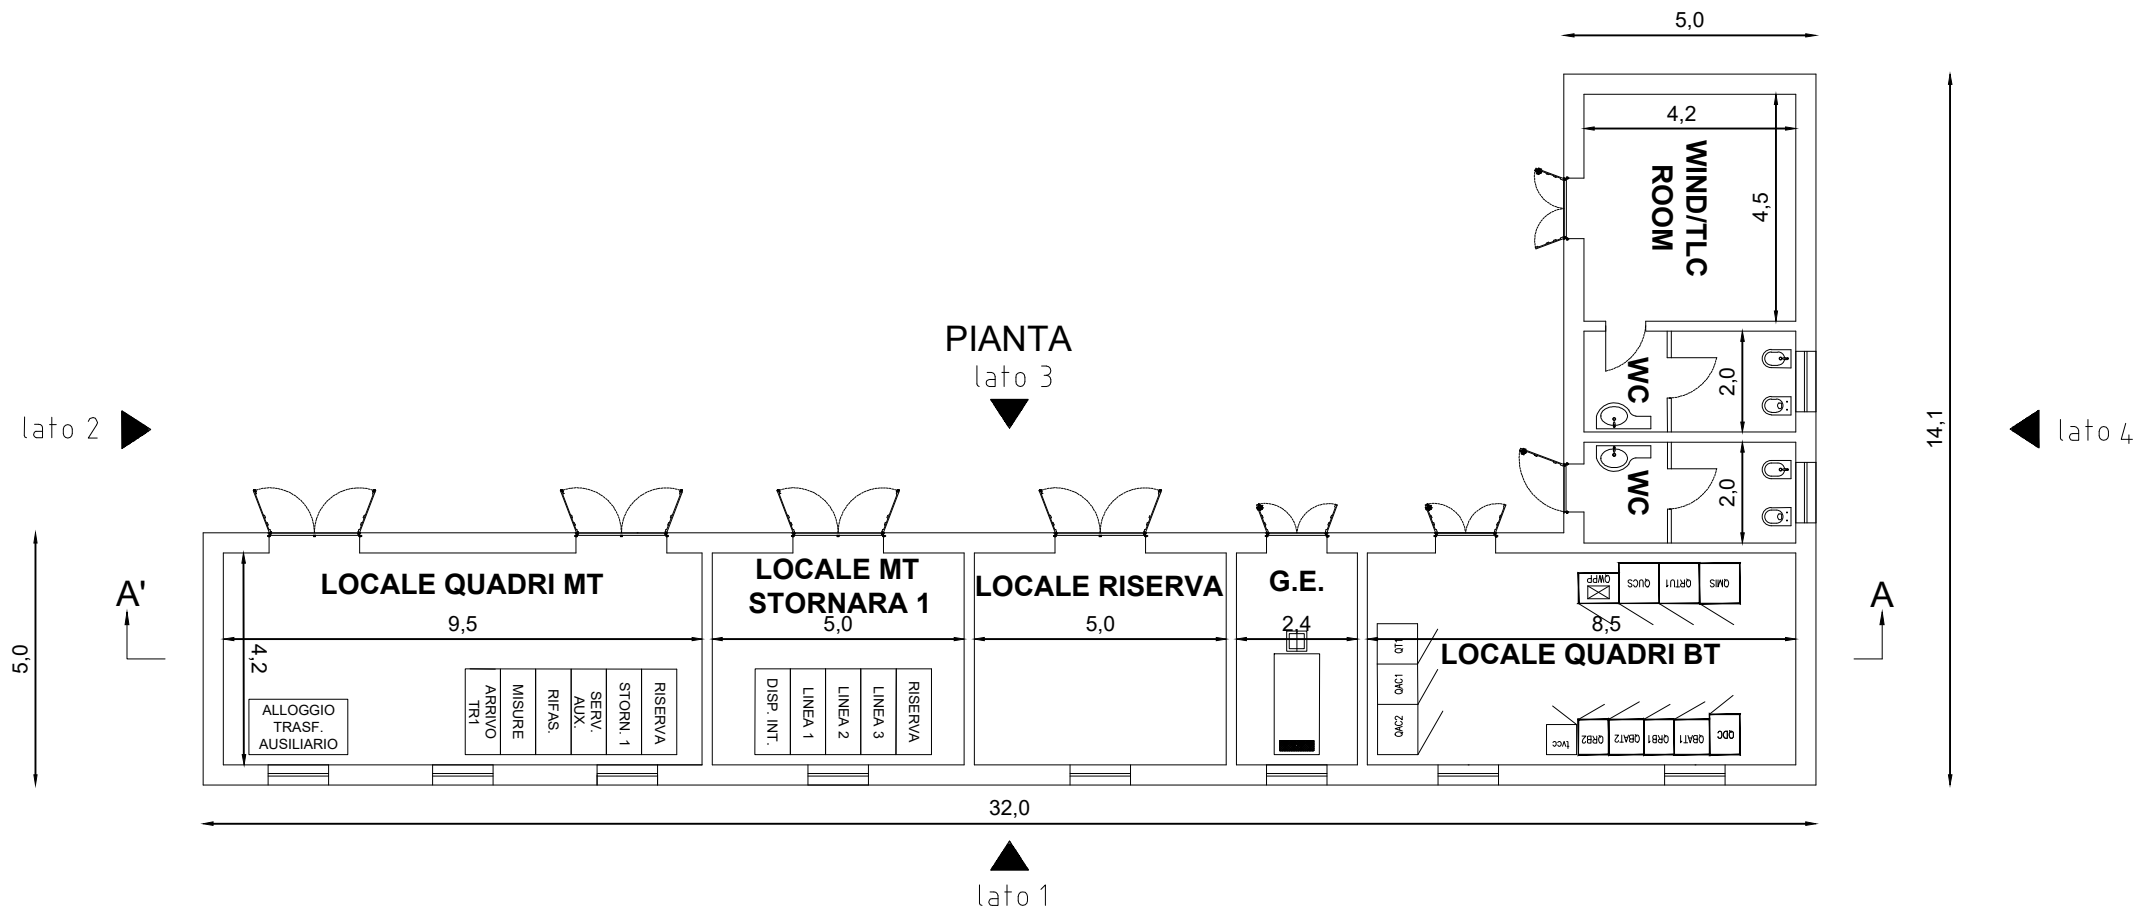

## SEZIONE A-A'

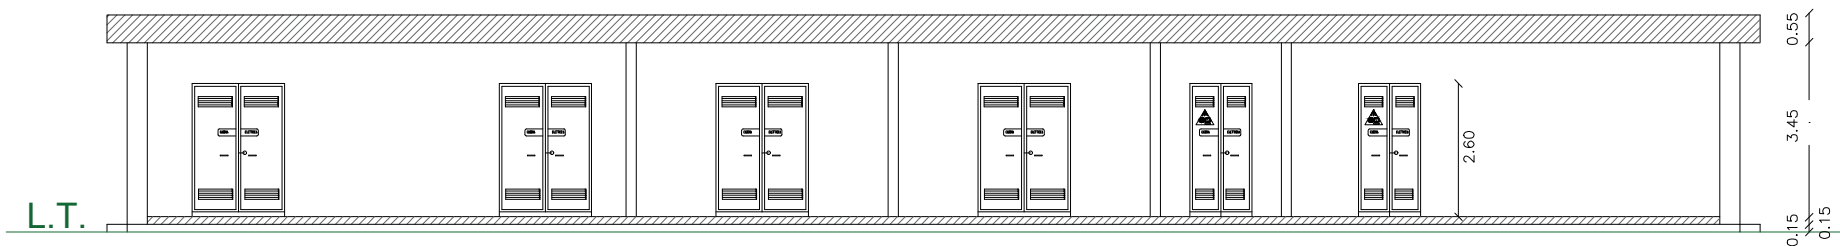

**Codice TAVOLA A.U. - P.A.U.R.:** 0ACK413\_ElaboratoGrafico\_6\_09\_4

**TAVOLA PROGETTO:** 6.9.4

Quote in m



**DITTA PROPONENTE:**  
Enel Stornara 1 S.R.L.  
**TECNICO PROGETTISTA:**  
Romanciuc arch. Andrea  
**TERRENO:**  
Franceschinelli, Rinaldi, Cannone

oggetto: PROGETTO AGRIVOLTAICO DENOMINATO STORNARA 1

Terreno: Comune di Stornara (FG) - Foglio 12, Part. 12, 25, 54, 55, 57, 58, 59, 60, 61, 62, 63, 64, 65, 78, 89, 90, 102, 111, 112, 147, 148, 152, 153, 154, 155, 156, 158, 169, 170, 180, 513, 514 Foglio 13, Part. 56,79,141

**LOCALI UTENTE**

**SISTEMA ELETTRICO**



DATA: 31/07/2021

SCALA: 1:150