



# VANI TECNICI PER APPARECCHIATURE UTENTE LOCALI "A"

## STAZIONE D'UTENZA O SOTTOSTAZIONE (S.S.E.)


PROSPETTO LATO 1

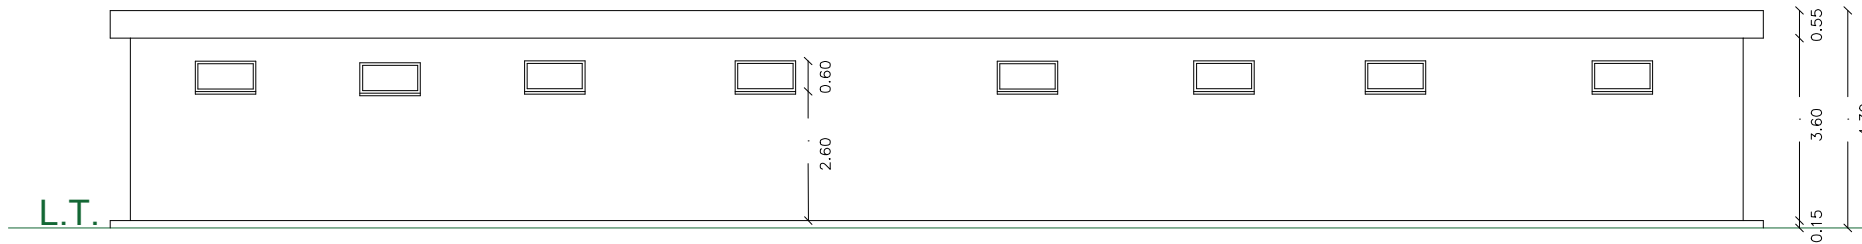


PROSPETTO LATO 2

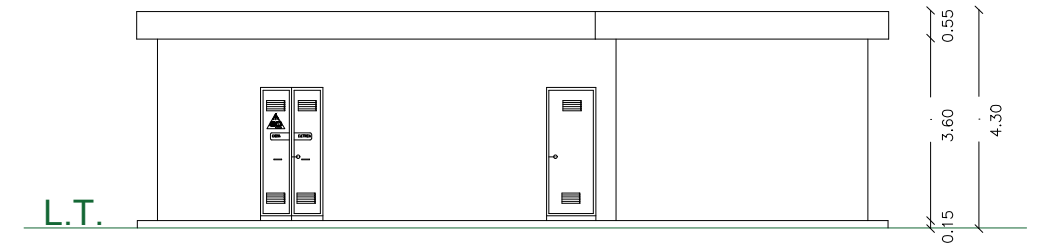

PROSPETTO LATO 3

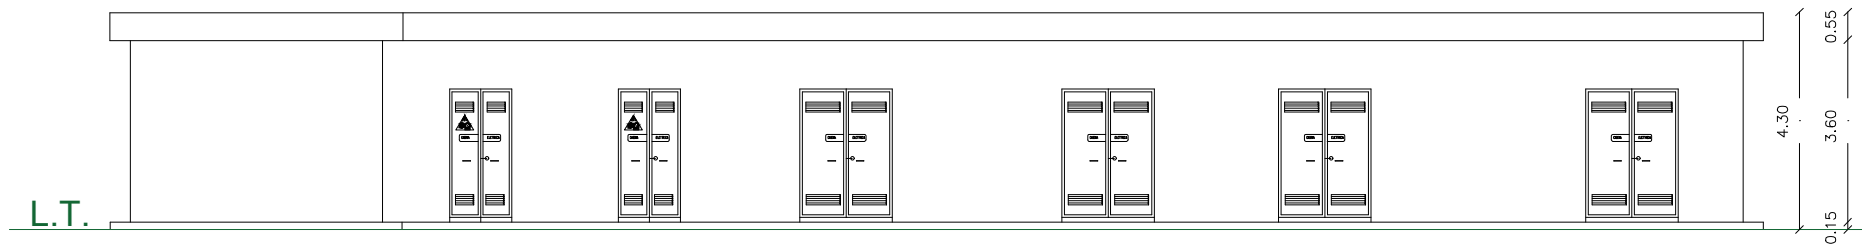

PROSPETTO LATO 4

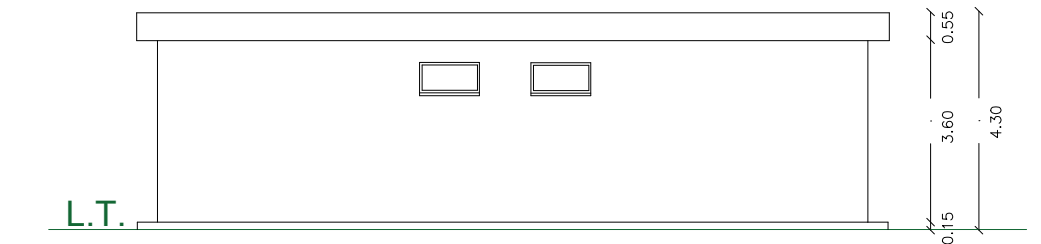

**Codice TAVOLA A.U. - P.A.U.R.:** 0ACK413\_ElaboratoGrafico\_6\_09\_5

**TAVOLA PROGETTO:** 6.9.5

Quote in m

 **DITTA PROPONENTE:**  
Enel Stornara 1 S.R.L.  
**TECNICO PROGETTISTA:**  
Romanciuc arch. Andrea  
**TERRENO:**  
Franceschinelli, Rinaldi, Cannone


Copyright © RK Power - Rights Reserved - termini di legge con divieto di riprodurlo e renderlo noto a terzi.

oggetto: PROGETTO AGRIVOLTAICO DENOMINATO STORNARA 1

Terreno: Comune di Stornara (FG) - Foglio 12, Part. 12, 25, 54, 55, 57, 58, 59, 60, 61, 62, 63, 64, 65, 78, 89, 90, 102, 111, 112, 147, 148, 152, 153, 154, 155, 156, 158, 169, 170, 180, 513, 514 Foglio 13, Part. 56,79,141

**LOCALI UTENTE**

**SISTEMA ELETTRICO**

  
DATA: 31/07/2021  
SCALA: 1:150