

LEGENDA

	PANNELLO OTTICO-ACUSTICO
	PULSANTE ROTTURA VETRO
	RILEVATORE DI FUMO
	RILEVATORE DI FUMO IN CONTROSOFFITTO
	RILEVATORE DI FUMO IN PAVIMENTO GALLEGGIANTE
	SIRENA ESTERNA
	CENTRALE RILEVAMENTO FUMI




Traforo Autostradale del Fréjus / Tunnel Routier du Fréjus
 COSTRUZIONE GALLERIA DI SICUREZZA / CONSTRUCTION GALERIE DE SECURITE

PROGETTO DEFINITIVO 2006 / PROJET 2006

OPERE ESTERNE LATO ITALIA
 CENTRO DI SOCCORSO VENTILAZIONE E MANUTENZIONE CSVM
 DISTRIBUZIONE IMPIANTO RILEVAMENTO FUMI - LIVELLO 1

24.11.2006	SIMP	CT	MO	Nome file :	B
15.09.2006	SIMP	CT	MO	6145.2-P-333A.dwg	A

Formato : 1120X594 Scala : 1:100 No. : No. Corn. :

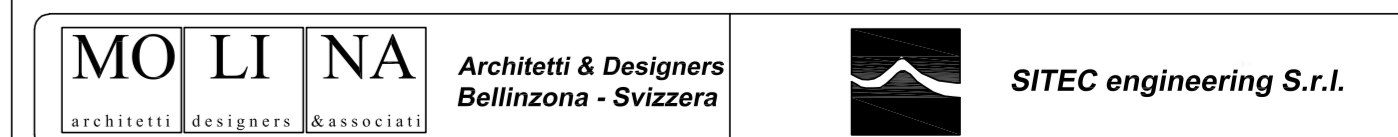

Progettisti: Ing. Andrea Mordasini, Dott. Ing. Marco Russo - Lombardi SA
 Collaborazione specialistica: Arch. Renzo Molina, Dott. Ing. Corrado Trasno