


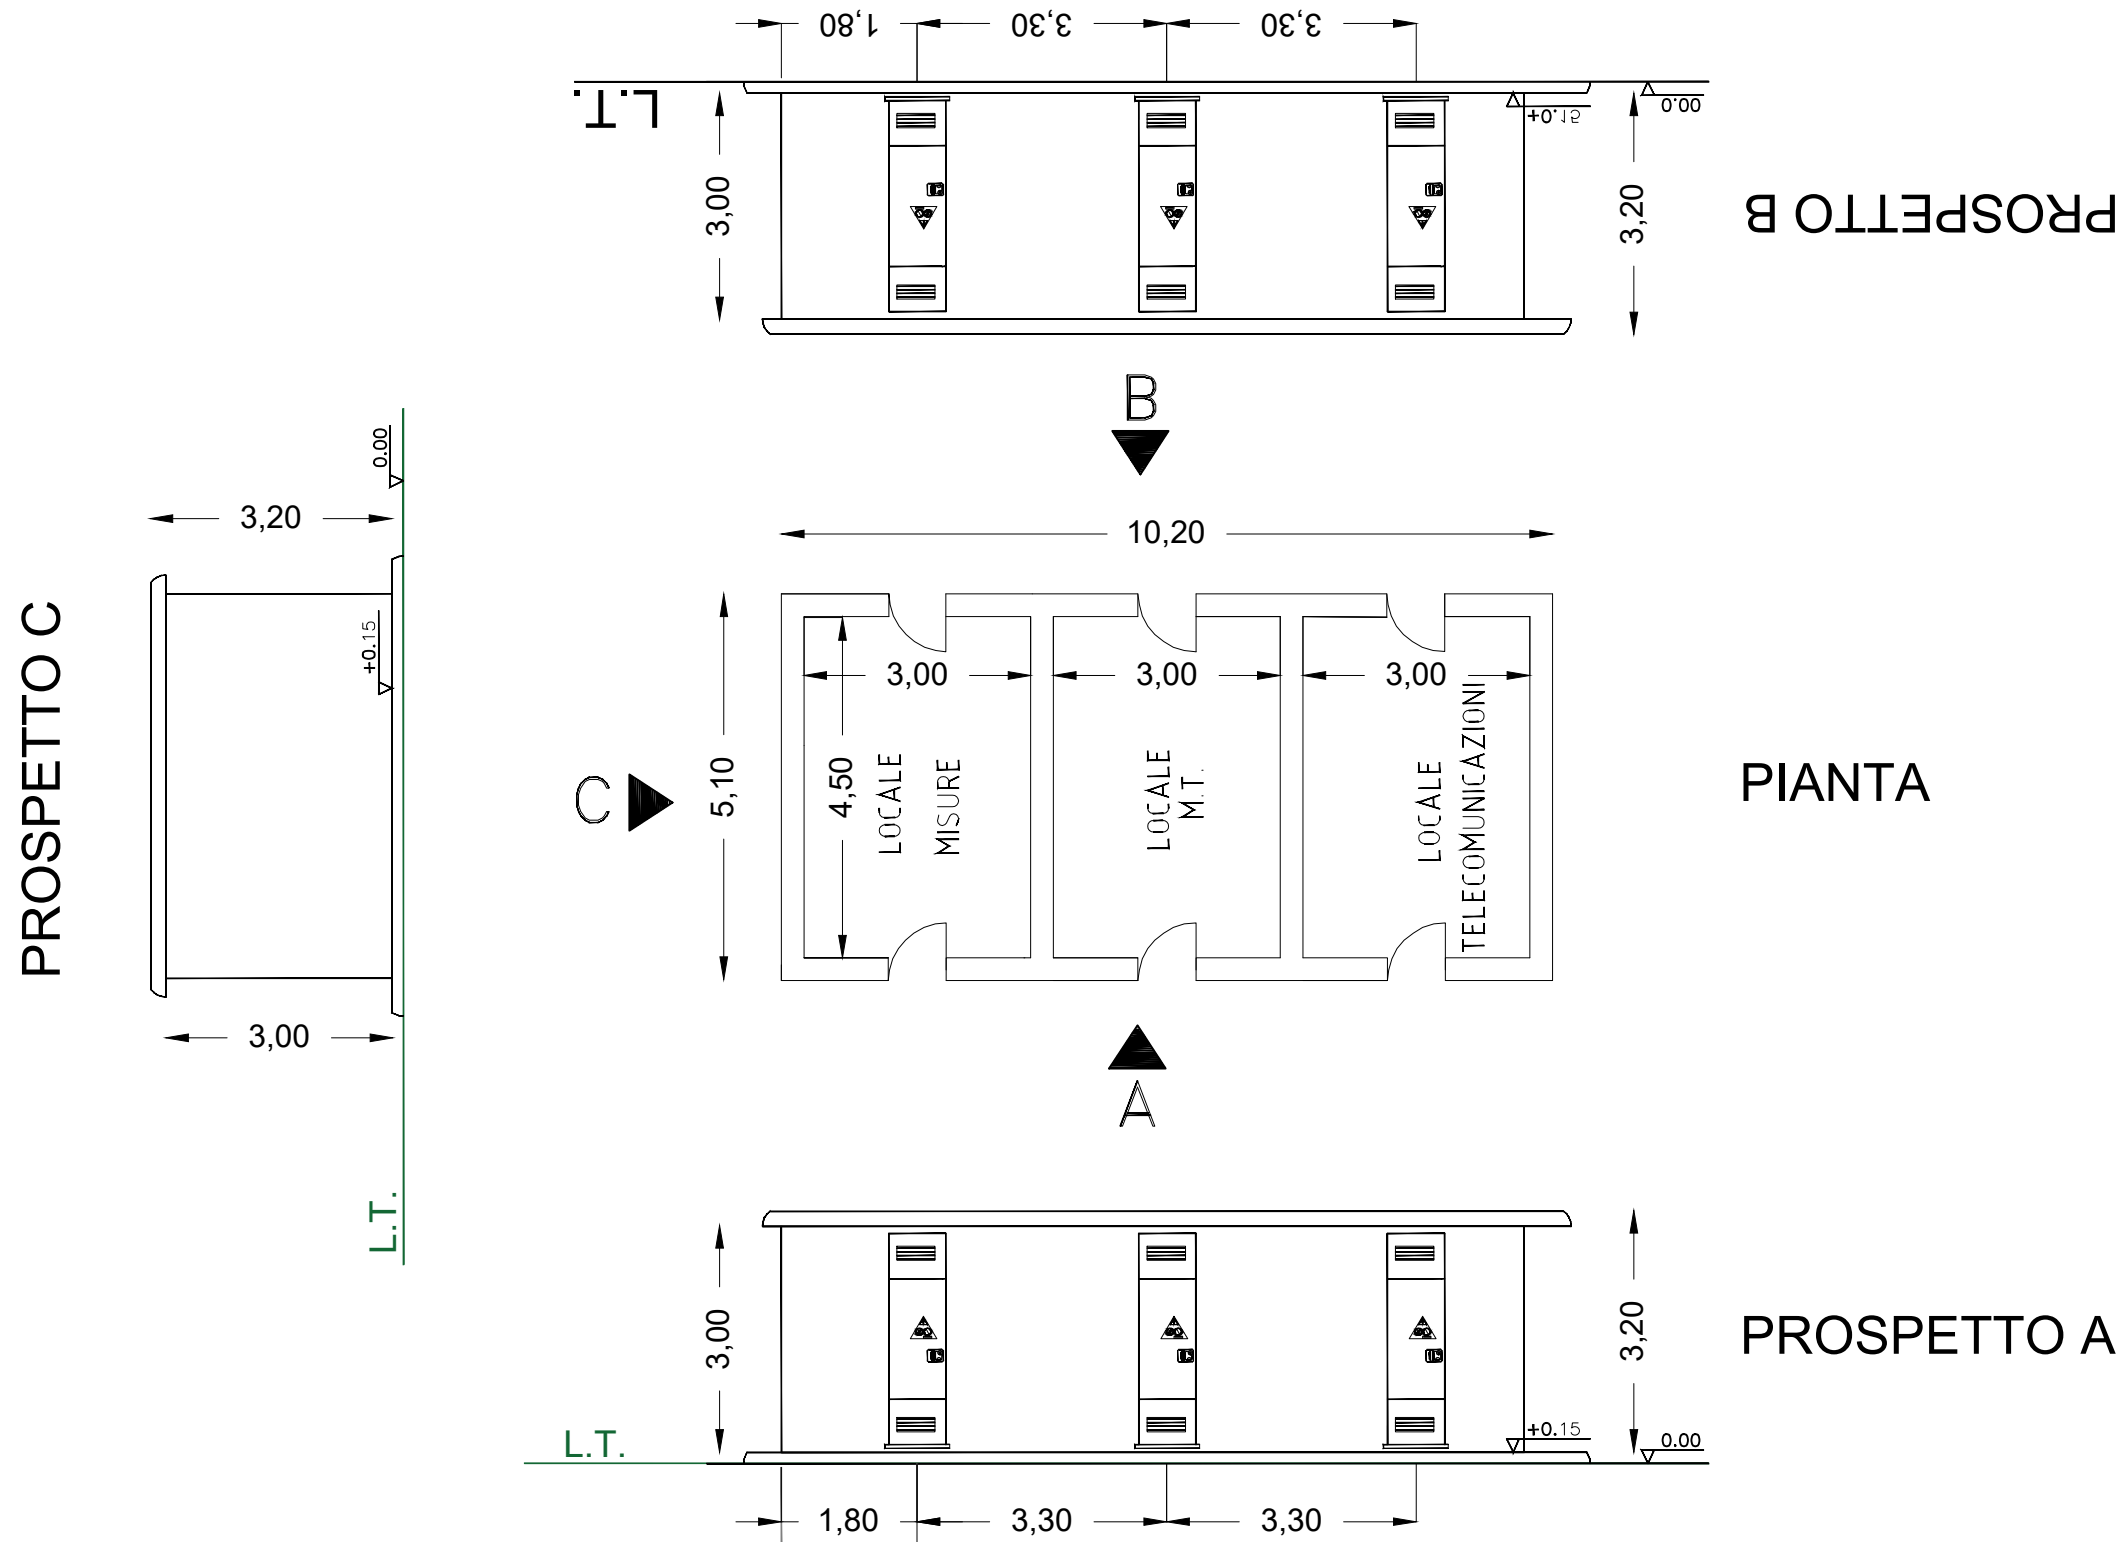

CABINA CONTATORI MEDIA TENSIONE LOCALI "M" STAZIONE D'UTENZA O SOTTOSTAZIONE (S.S.E.)



Codice TAVOLA A.U. - P.A.U.R.: 0ACK413_ElaboratoGrafico_6_09_6 **TAVOLA PROGETTO:** 6.9.6

	DITTA PROPONENTE: Enel Stornara 1 S.R.L. TECNICO PROGETTISTA: Romanciuc arch. Andrea TERRENO: Franceschinelli, Rinaldi, Cannone	oggetto: PROGETTO AGRIVOLTAICO DENOMINATO STORNARA 1 Terreno: Comune di Stornara (FG) - Foglio 12, Part. 12, 25, 54, 55, 57, 58, 59, 60, 61, 62, 63, 64, 65, 78, 89, 90, 102, 111, 112, 147, 148, 152, 153, 154, 155, 156, 158, 169, 170, 180, 513, 514 Foglio 13, Part. 56,79,141	LOCALI UTENTE SISTEMA ELETTRICO	Quote in m  DATA: 31/07/2021 SCALA: 1:100
	Copyright © RK Power - Rights Reserved - termini di legge con divieto di riprodurlo e renderlo noto a terzi.			