



INGRESSI ALLA STAZIONE UTENZA PER CONNESSIONE

RECINZIONE


SEZIONE A-A

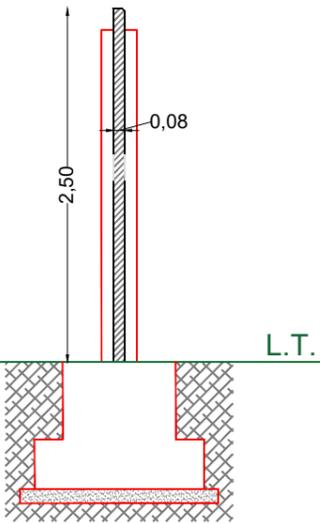


PROSPETTO INGRESSO
(VISTA DALL'ESTERNO S.S.E)

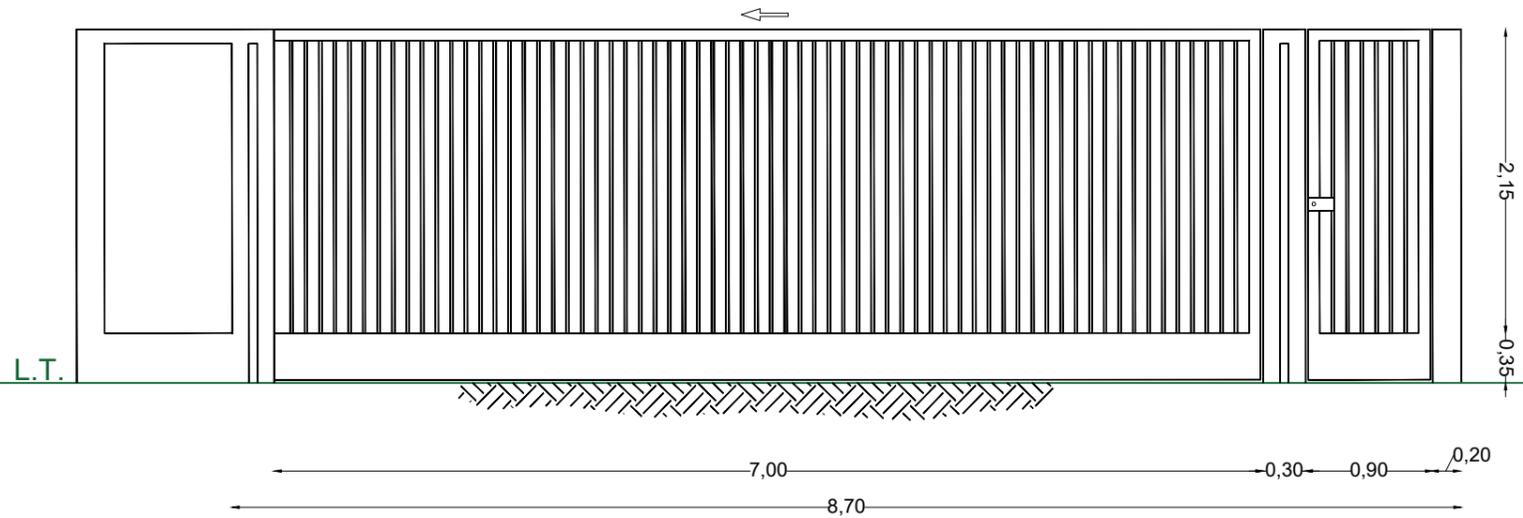


PROSPETTO RECINZIONE

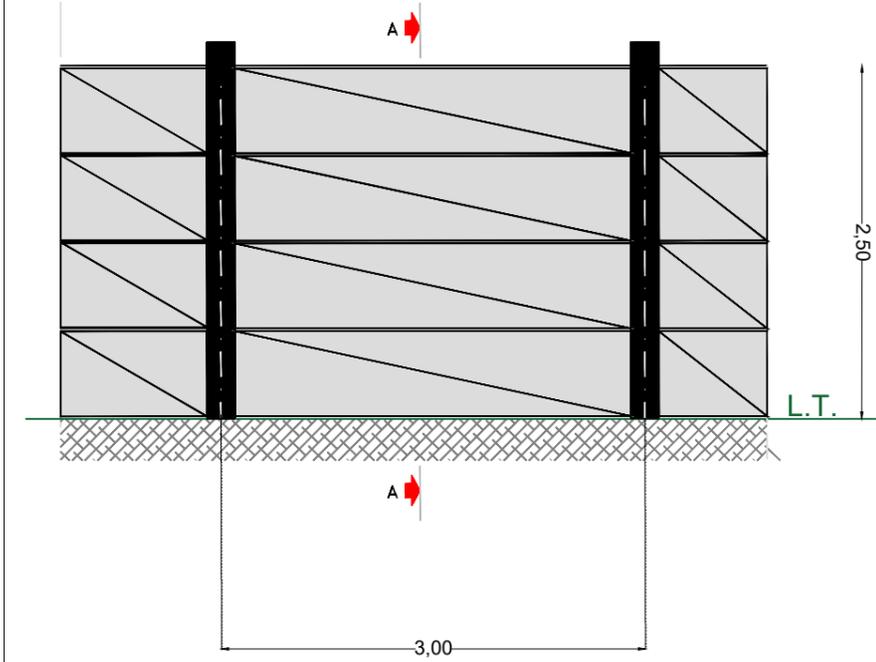

PIANTA INGRESSO

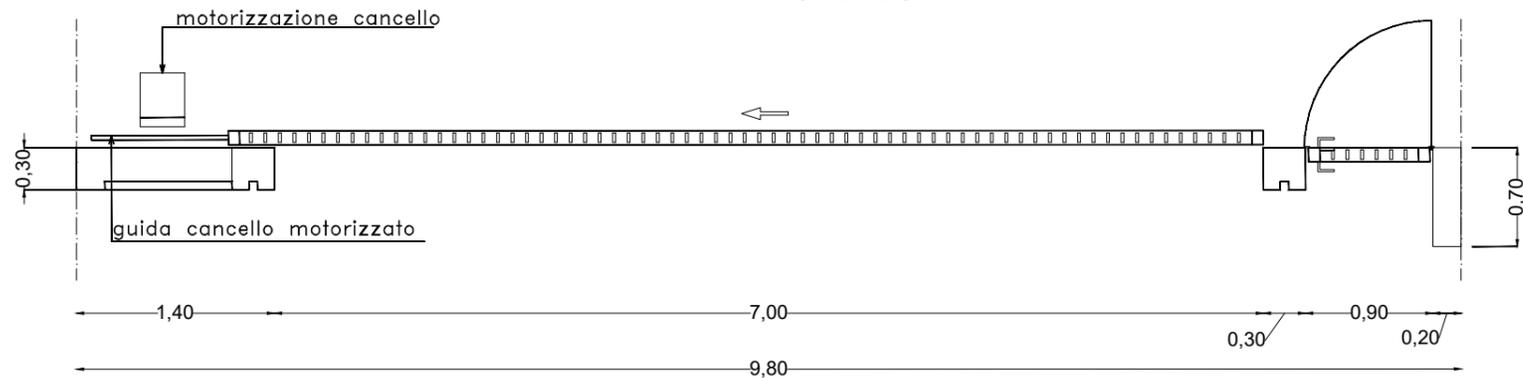

PIANTA RECINZIONE

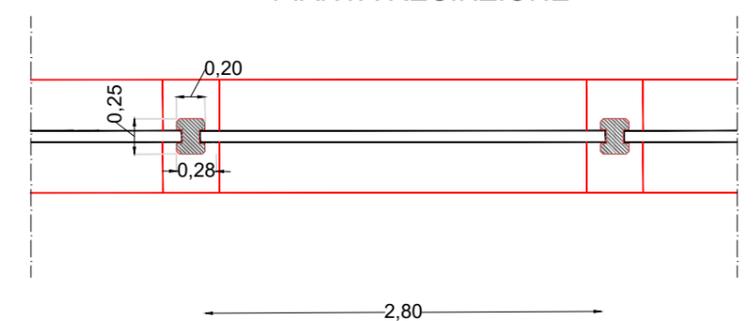

Codice TAVOLA A.U. - P.A.U.R.: 0ACK413_ElaboratoGrafico_6_09_7

TAVOLA PROGETTO: 6.9.7

Quote in m



DITTA PROPONENTE:
Enel Stornara 1 S.R.L.
TECNICO PROGETTISTA:
Romanciuc arch. Andrea
TERRENO:
Franceschinelli, Rinaldi, Cannone

oggetto: PROGETTO AGRIVOLTAICO DENOMINATO STORNARA 1

Terreno: Comune di Stornara (FG) - Foglio 12, Part. 12, 25, 54, 55, 57, 58, 59, 60, 61, 62, 63, 64, 65, 78, 89, 90, 102, 111, 112, 147, 148, 152, 153, 154, 155, 156, 158, 169, 170, 180, 513, 514 Foglio 13, Part. 56,79,141

INGRESSI E RECINZIONE

SISTEMA ELETTRICO



DATA: 31/07/2021

SCALA: 1:50