


LEGENDA

 Linea 220 kV in XLPE "Colli Aminei – Patria", tratto in cavo da realizzare

 GMS1 POSIZIONE BUCHE GIUNTI DA REALIZZARE

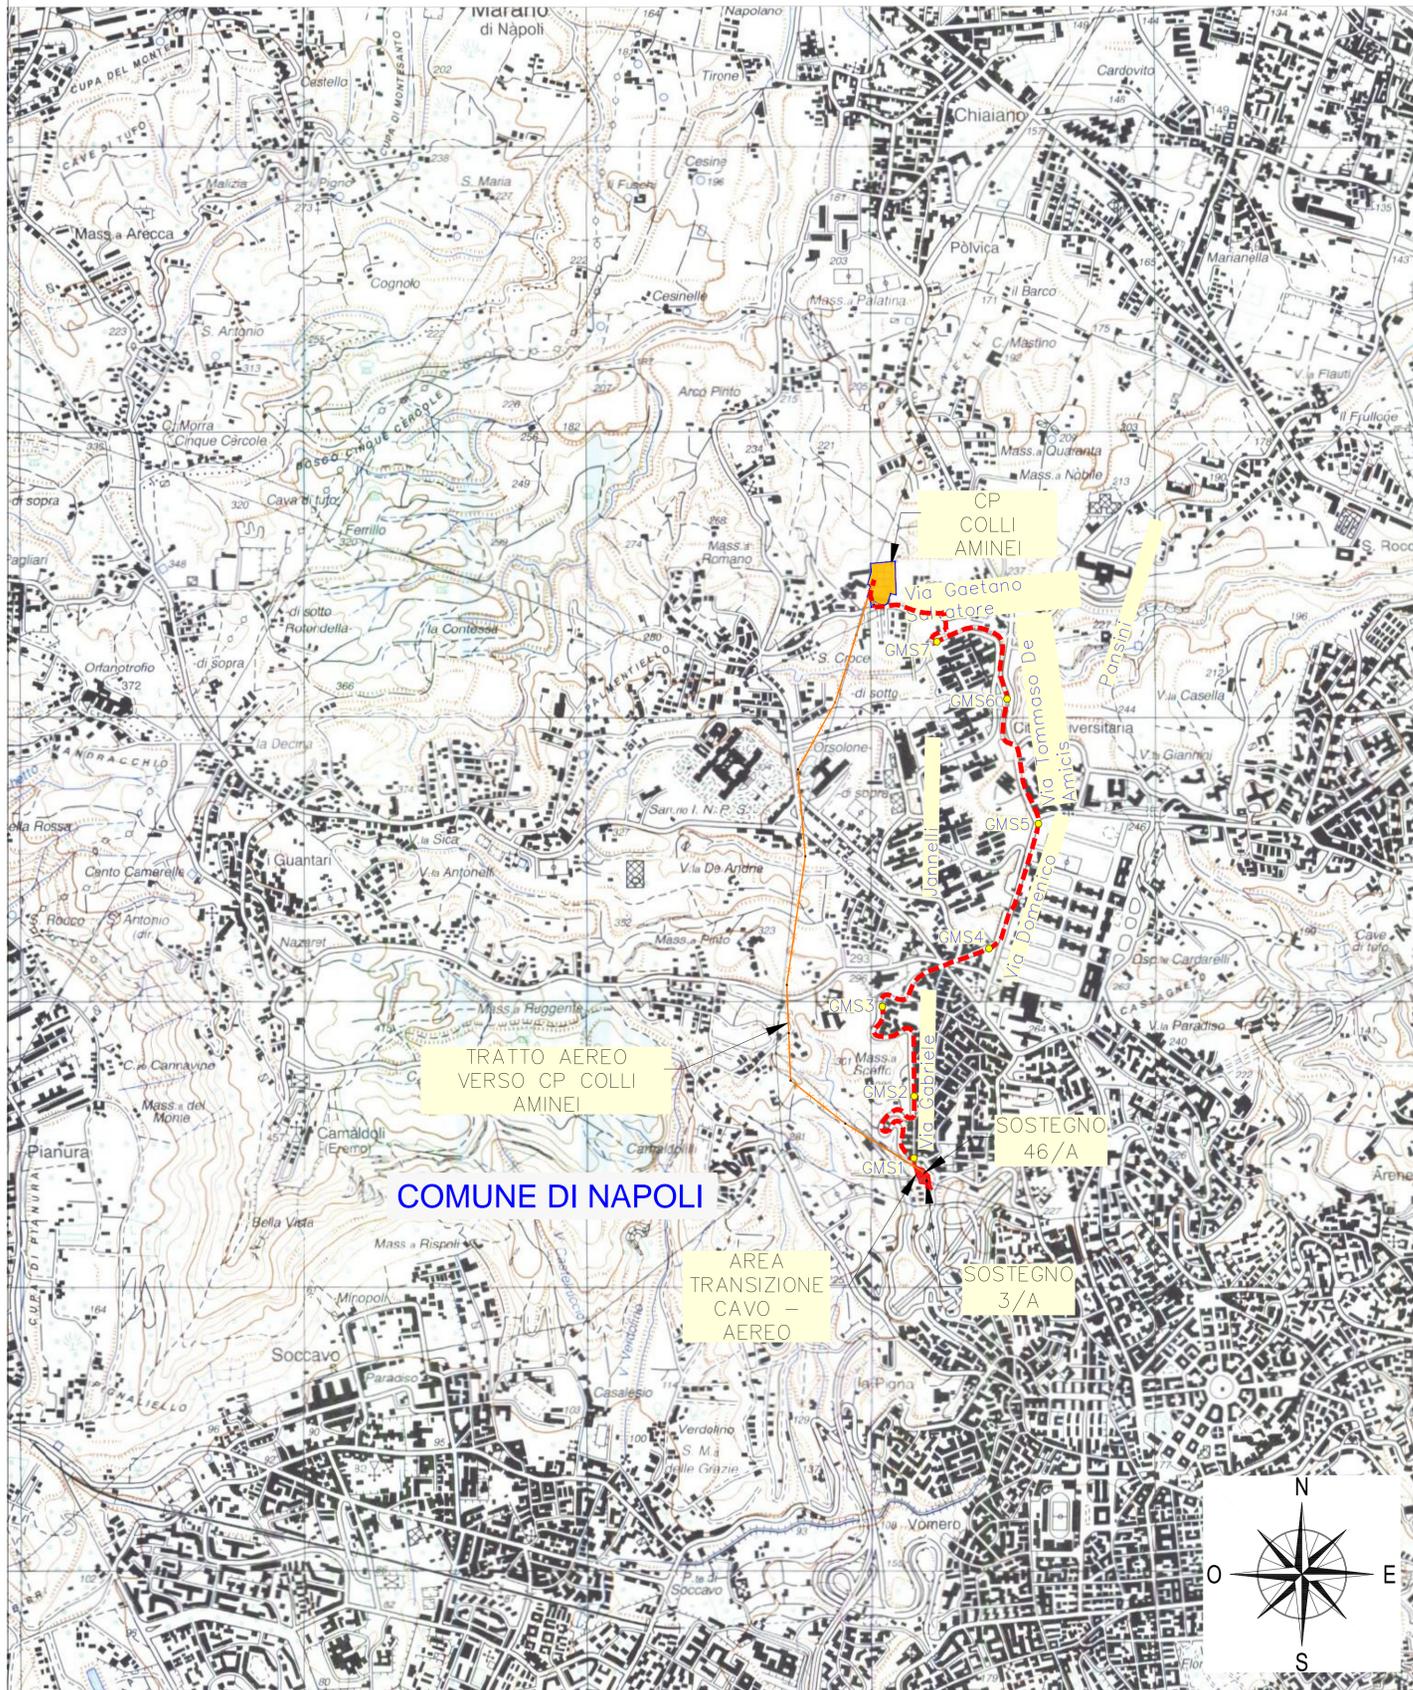

REVISIONI					
N.	DATA	DESCRIZIONE	ELABORATO	CONTROLLATO	APPROVATO
00	01/03/2022	PRIMA EMISSIONE	A.Verduci	L.Varvaro	V.Misuraca



NUMERO E DATA ORDINE:

REVISIONI				
N.	DATA	DESCRIZIONE	ESAMINATO	ACCETTATO
00	01.03.2022	PRIMA EMISSIONE	DTS/AT - RL LIN - AUT	A. Limone DTS/AT - RL

NUMERO E DATA ORDINE:
MOTIVO DELL'INVIO: PER ACCETTAZIONE PER INFORMAZIONE

CODIFICA ELABORATO	 Terna Rete Italia TERN A G R O U P
DU22233C1B2435525	
TITOLO ELABORATO	TIPOLOGIA ELABORATO
Potenziamento del collegamento 220 kV Arenella - Colli Aminei. Variante in cavo interrato XLPE in sostituzione del tratto aereo esistente dal sostegno n. 46/A alla CP Colli Aminei	
VALUTAZIONE PRELIMINARE AMBIENTALE COROGRAFIA DI INQUADRAMENTO GENERALE	
DISEGNO PROGETTO Arenella - Colli Aminei	

NOME DEL FILE	SCALA CAD	FORMATO	SCALA	FOGLIO
DU22233C1B2435525_00.dwg	1 unità = 1m	A1	1 : 25.000	1 / 1

Questo documento contiene informazioni di proprietà Terna Rete Italia S.p.A. e deve essere utilizzato esclusivamente dal destinatario in relazione alle finalità per le quali è stato ricevuto. E' vietata qualsiasi forma di riproduzione o di divulgazione senza l'esplicito consenso di Terna Rete Italia S.p.A.
 This document contains information proprietary to Terna Rete Italia S.p.A. and it will have to be used exclusively for the purposes for which it has been furnished. Whichever shape of spreading or reproduction without the written permission of Terna Rete Italia S.p.A. is prohibit.