










LEGENDA

-  Rete di drenaggio interna alla SE 30/150kV
-  Rete di drenaggio sub_irrigazione
-  Area SE condivisione/trasformazione 30/150kV
-  Area SE smistamento TERNA
-  Area SE 380kV TERNA esistente "BRINDISI PIGNICELLE"
-  punto di immissione in caso di saturazione dei terreni
-  canale esistente lato Ovest della SE
-  Area nella disponibilità del proponente per le opere RTN, utenza e riutilizzo delle acque



COMUNE DI BRINDISI

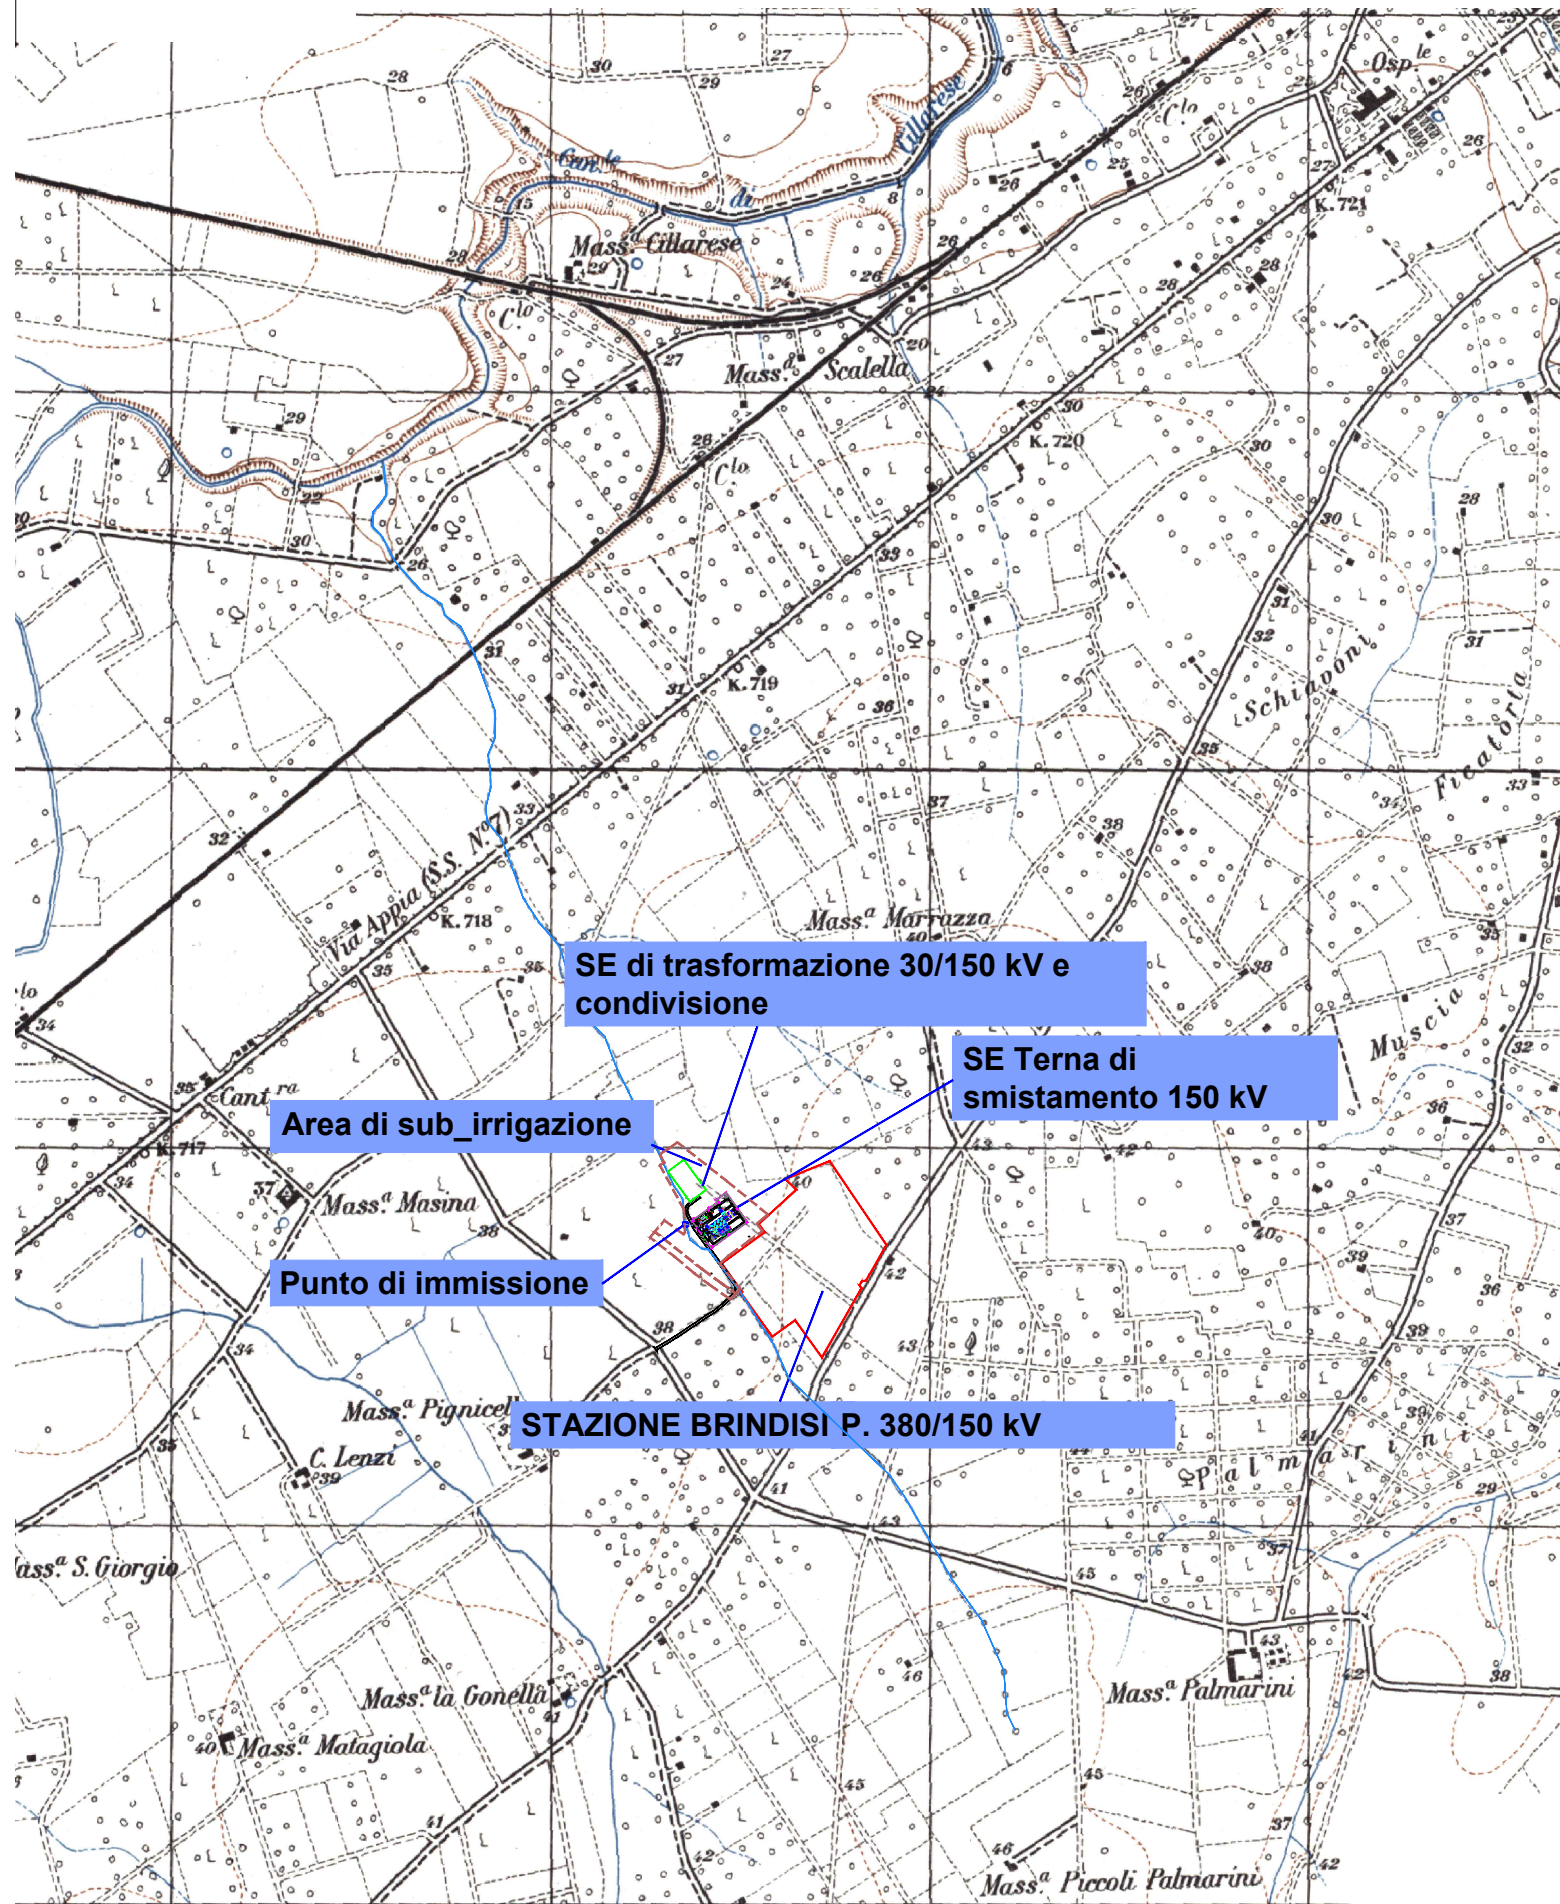Provincia di Brindisi

PTO SE condivisione/trasformazione 30/150kV per
connessione impianti fotovoltaici in Loc. C.da Vaccaro,
C.da Baroni e C.da Casignano

Codifica

PFBR-D-ID-T03

Descrizione

Inquadramento su IGM delle opere
di smaltimento acque

Proponente



GUARINI S.R.L.

Tel +3902 454 408 20
guarini.srl@pec.it



BARONI S.R.L.

Tel +3902 454 408 20
baroni-srl@pec.it



DEPALMA S.R.L.

Tel +3902 454 408 20
depalmasrl@pec.it



BARONINUOVI S.R.L.

Tel +3902 454 408 20
baroninuovi@pec.it


Progettazione opere di rete



INSE S.R.L.

Via Michelangelo, 71
80128 - NAPOLI

Tel. 0815797998 e-mail: tecnico.inse@gmail.com

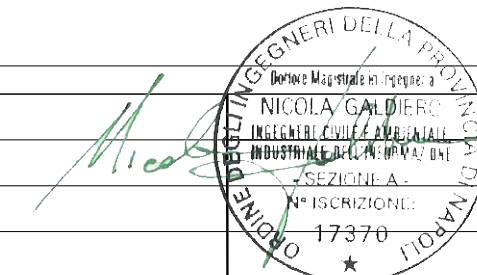

N.	DATA	DESCRIZIONE	ELABORATO	VERIFICATO	APPROVATO
00	23.07.2021	PRIMA EMISSIONE	N. GALDIERO	F. DI MASO	GUARINI SRL - BARONI SRL - DEPALMA SRL - BARONINUOVI SRL

TIPOLOGIA DELL'ELABORATO	FORMATO	SCALA	FOGLIO
DISEGNO	A3	20000	1 / 1