# COMUNE DI BRINDISI

(Provincia di Brindisi)

Realizzazione di un impianto agrovoltaico della potenza nominale in DC di 30,073 MW e potenza in AC di 40 MW denominato "Vecchi Baroni" in agro di Brindisi in località C.da Baroni e delle relative opere di connessione alla Rete di Trasmissione dell'energia elettrica Nazionale (RTN) nell'ambito del procedimento di P.U.A. ai sensi dell'art. 27 del D.Lgs. 152/2006 e s.m.i.

| Codifica elaborato<br>CART_03 | Inquadramento vincolistico area impianto PPTR-AdB- Vincoli Idraulici Comunali - Aree non Idonee FER Regionali e Comunali |
|---|---|


Proponente

SOLAR KONZEPT | baroni s.r.l.

Tel +39 02 454 408 20

baroni-srl@pec.it

BARONI S.R.L.
Galleria Vintler, 17
I-39100 Bolzano
P.IVA 03043330210

Sviluppatore

Greenergy

GREENERGY IMPIANTI S.R.L.
Via Sacro Cuore snc - IT 74011 Castellaneta (TA)
Tel +39 0998441860 Fax +39 0998445168
info@greenergyimpianti.it www.greenergyimpianti.it

ORDINE INGEGNERI PROVINCIA TARANTO
Dott. Ing. MANCINI Giuseppe n° 2486
Sezione A
Settore Civile Ambientale


| REVISIONI | | | | | |
|---|---|---|---|---|---|
| | | | | | |
| | | | | | |
| | | | | | |
| | | | | | |
| 00 | 03.08.2021 | PRIMA EMISSIONE | DOTT.SSA MARIKA ARMIENTO | ING. GIUSEPPE MANCINI | BARONI S.R.L. |
| N. | DATA | DESCRIZIONE | ELABORATO | VERIFICATO | APPROVATO |

| TIPOLOGIA DELL'ELABORATO | FORMATO | SCALA | FOGLIO |
|---|---|---|---|
| CARTOGRAFIA | A0 ALLUNGATO | 1:4000 | 1 / 1 |

## LEGENDA

AREA NUOVO IMPIANTO FOTOVOLTAICO IN PROGETTO

## STRALCIO DEI VINCOLI P.P.T.R.

scala 1:4000

PPTR Approvato

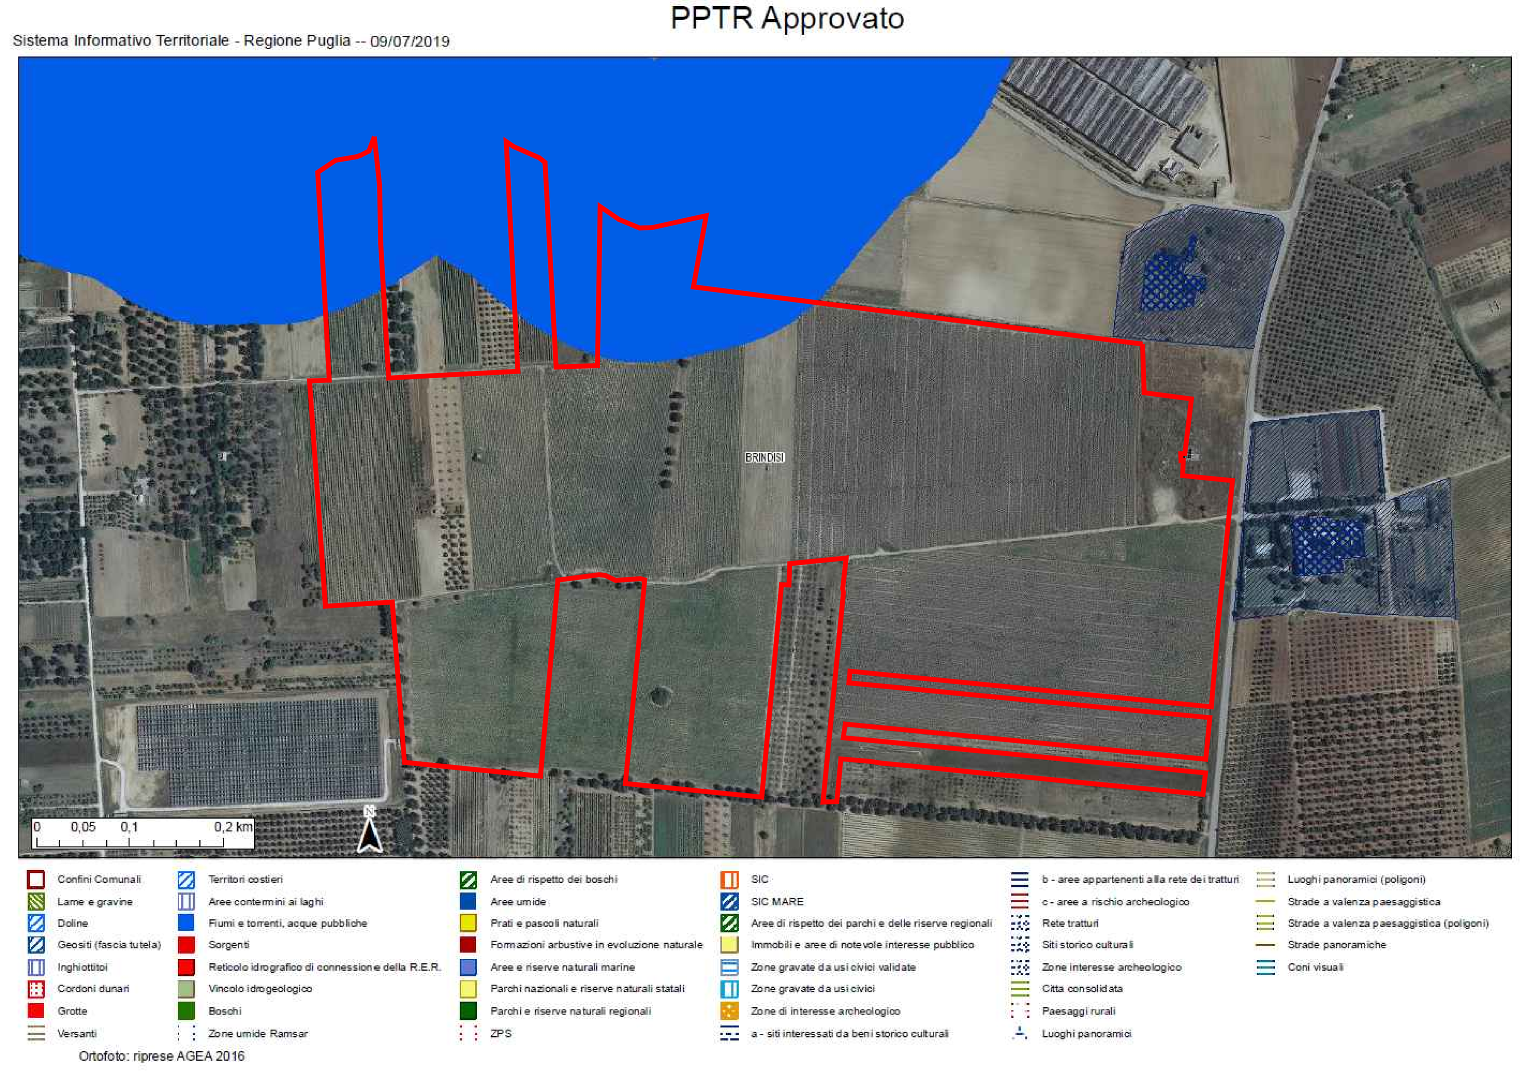


## VINCOLO A.D.B. - STRALCIO CARTA PAI

scala 1:4000

## VINCOLO A.D.B. - STRALCIO CARTA IDROGEOMORFOLOGICA

scala 1:4000

## STRALCIO CARTA COMUNALE DEI VINCOLI P.P.T.R.

scala 1:4000

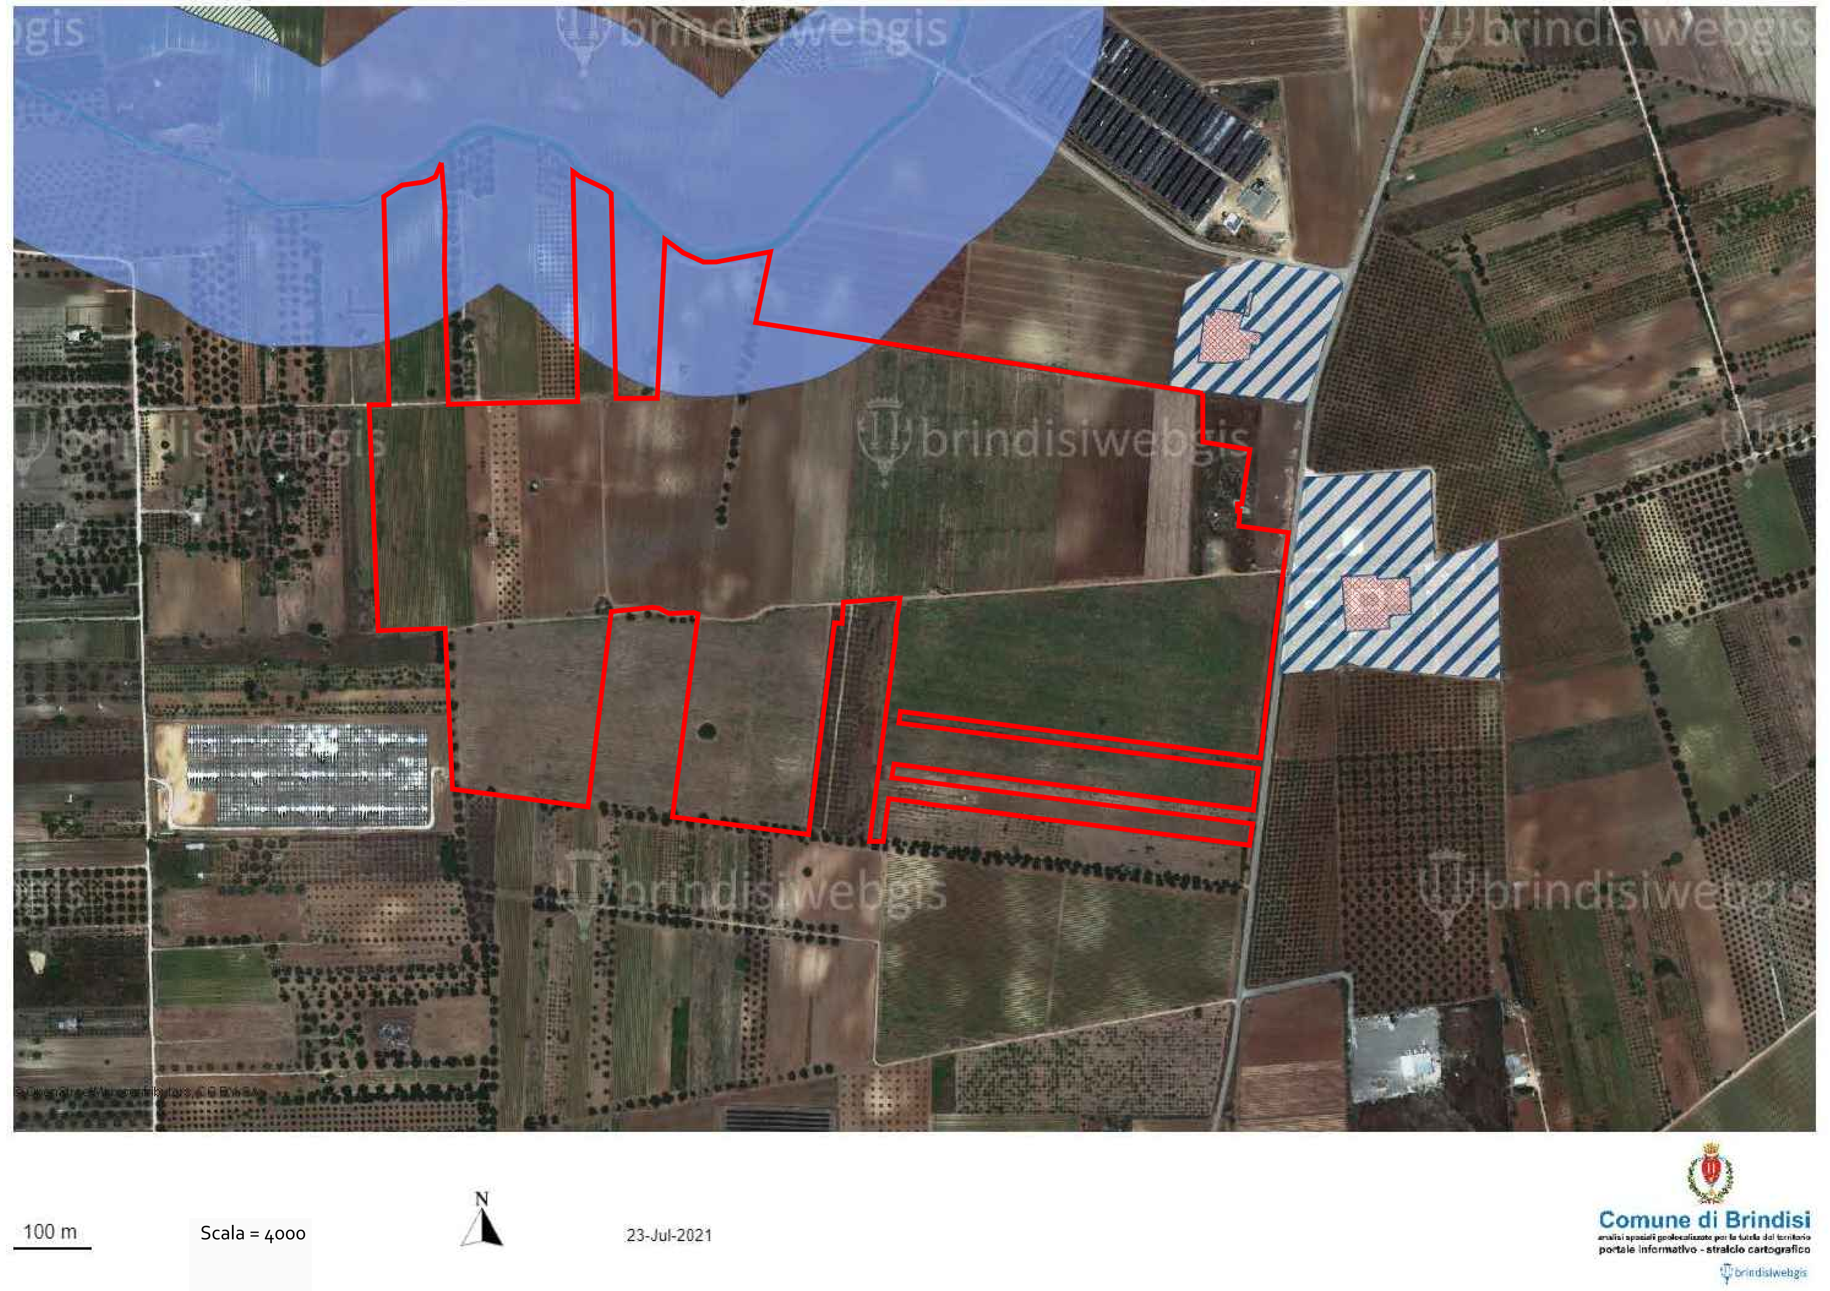


## LEGENDA VINCOLI COMUNALI P.P.T.R.

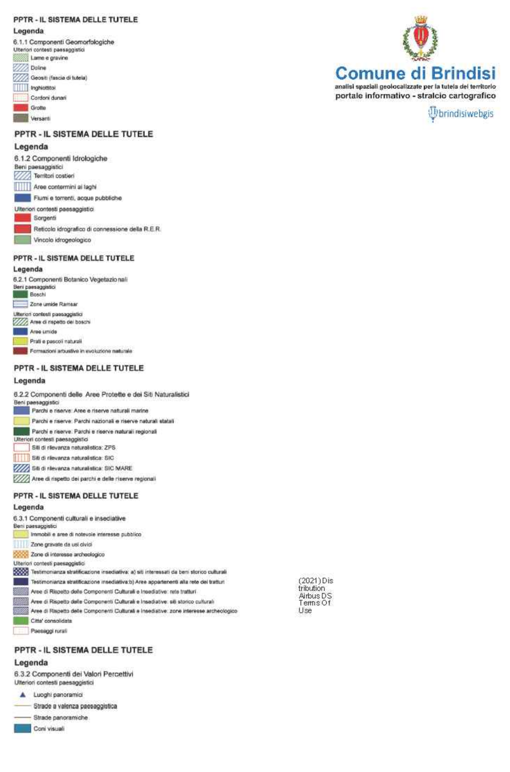


## STRALCIO AREE NON IDONEE FER - SIT

scala 1:4000

Impianti FER DGR2122

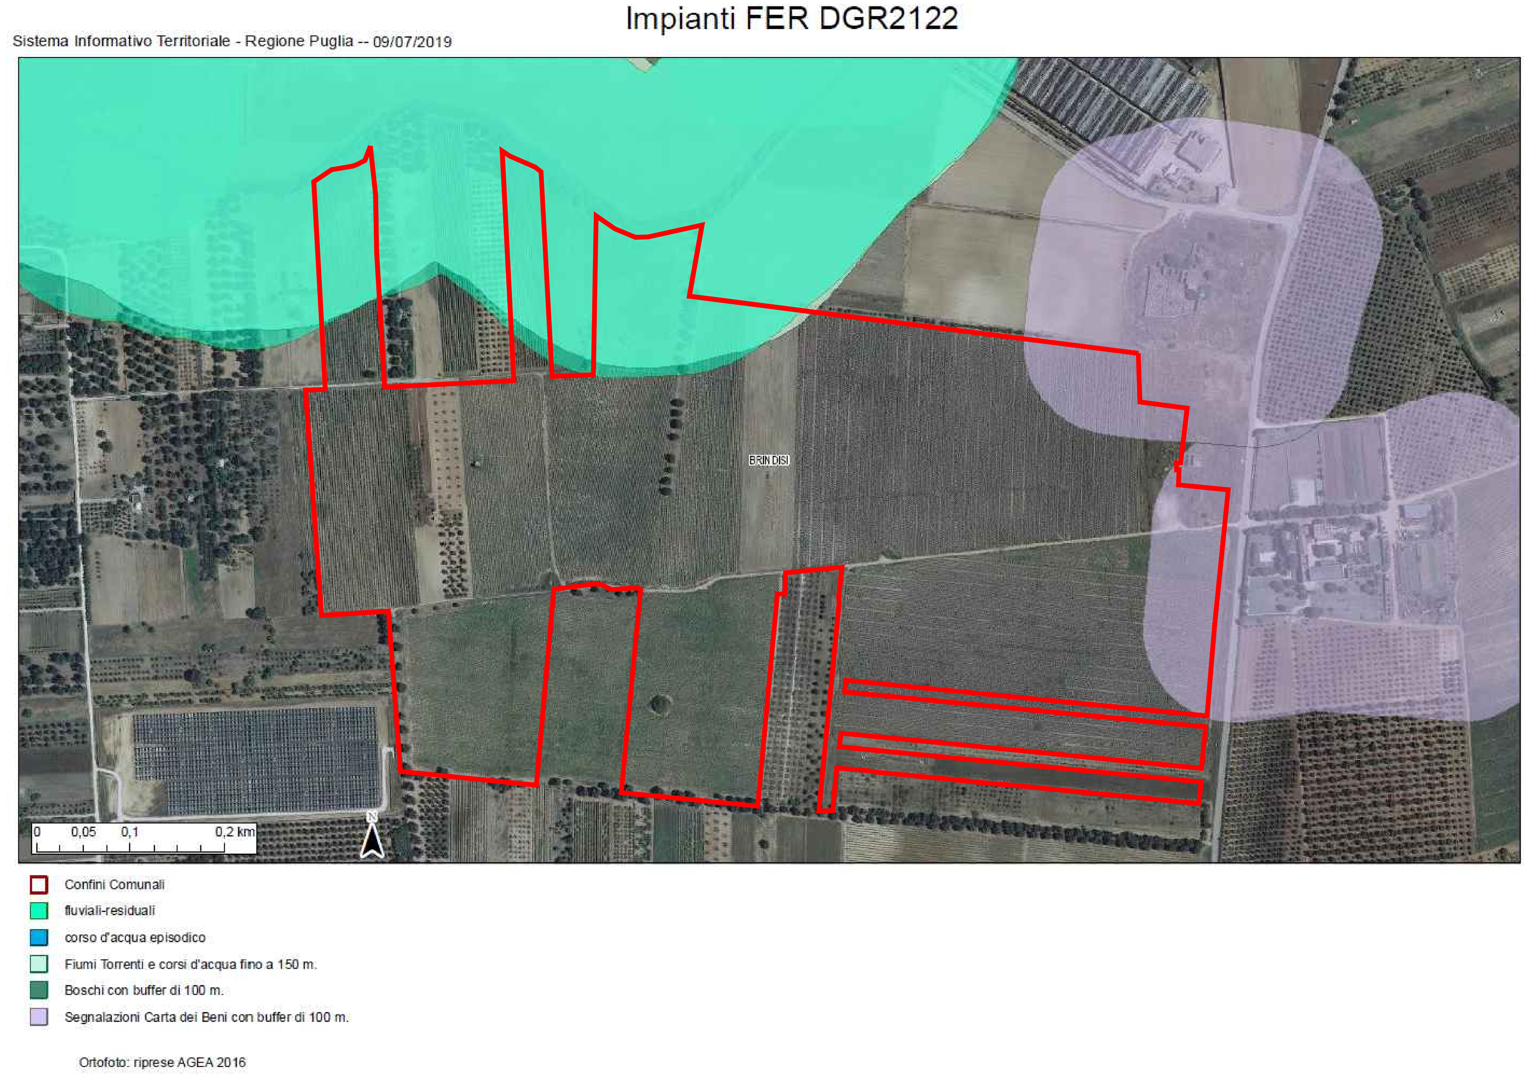


## STRALCIO AREE NON IDONEE FER - COMUNALI
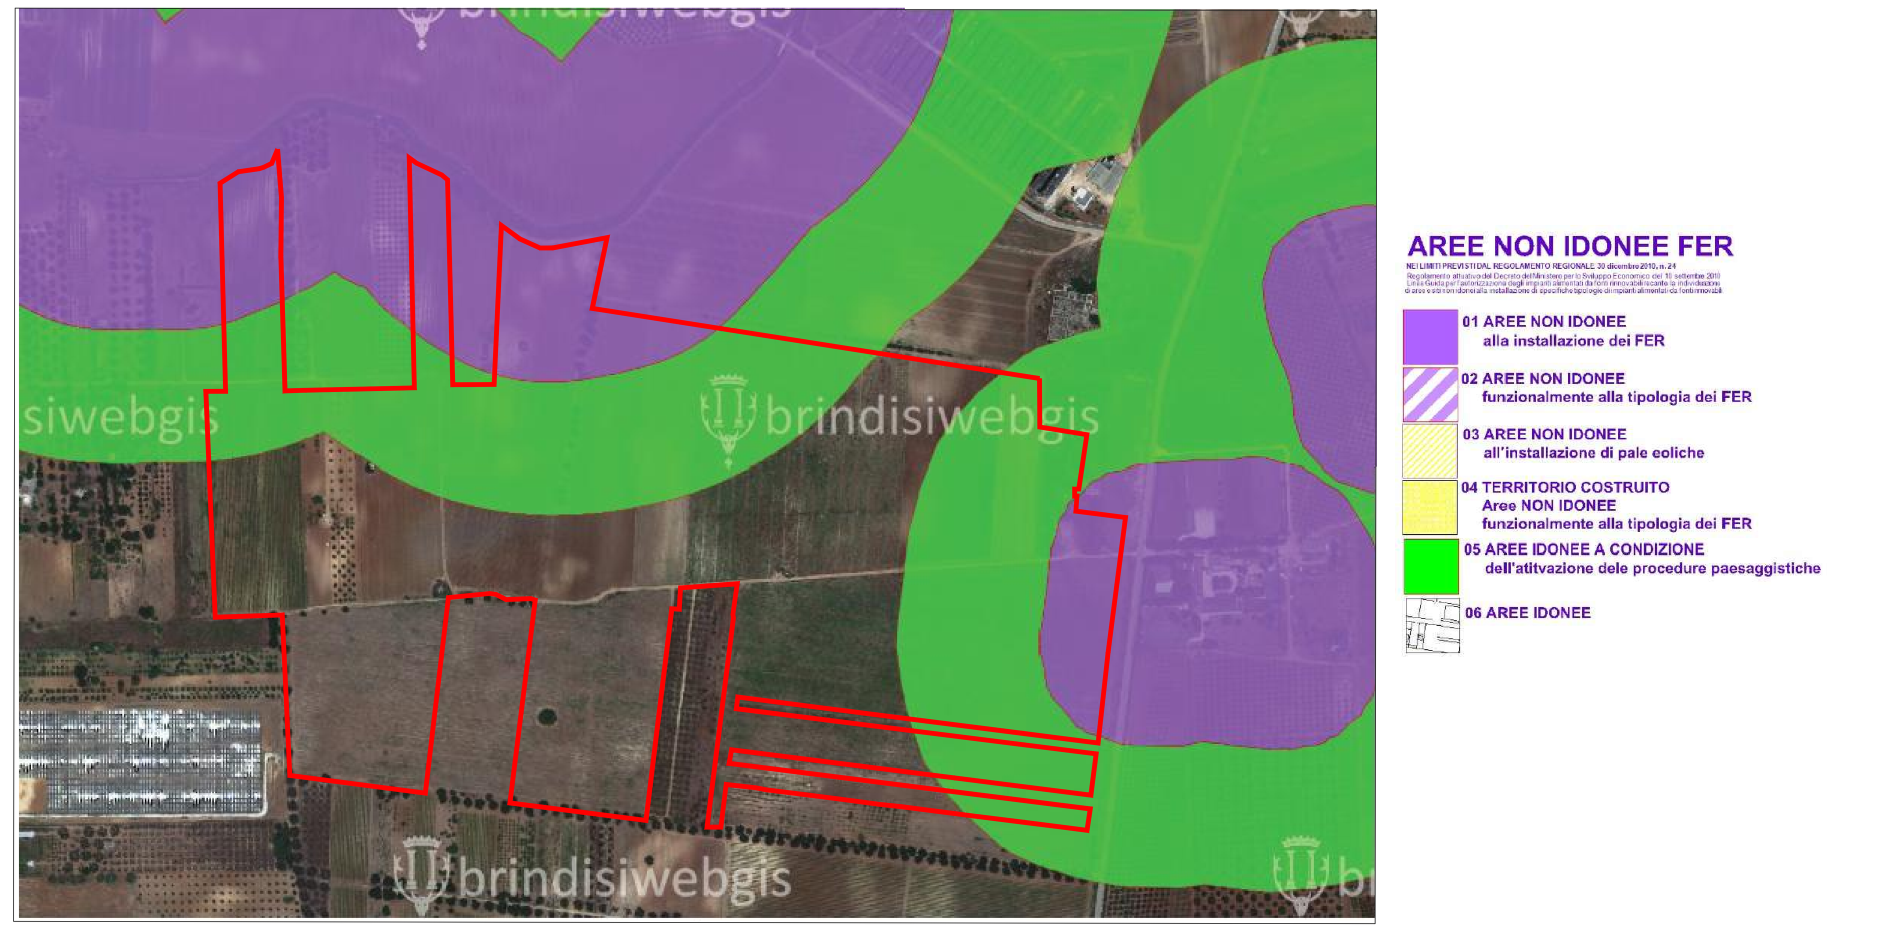
scala 1:4000