

INQUADRAMENTO CATASTALE



LEGENDA

- LOTTO INTERESSATO DALL'INTERVENTO
Realizzazione impianto fotovoltaico in grid parity
- PERIMETRI FOGLI CATASTALI

TECNICOS S.R.L.

Piazza Marconi n. 4, 70011 Castellana (TA) - tel. 099.8441860 e-mail info@tecnicos.it



cod. 19111

COMUNE DI BRINDISI
Provincia di Brindisi



RILIEVO STRUMENTALE IN SITO
VALUTAZIONE DI IMPATTO ACUSTICO

TAV. 2

Inquadramento catastale - Area Vecchi Baroni

Tecnico:

Ing. Angela Genco

scala 1:2000

Committente:

SOLAR-KONZEPT ITALIA S.R.L.

Calleria Winter 17 - IT 39100 Bolzano (BZ)


Tel +39 3409396355

www.solar-konzept.de

info@solar-konzept.it

Impresa esecutrice:

Data: Luglio 2021

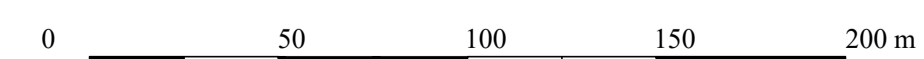

SCALA 1:2000

SCALA PLOTT.: WHITE 0.20 BLUE 0.35 RED 0.25 GREEN 0.20 YELLOW 0.50 CYAN 0.70 MAGENTA 0.25