






-  LOTTO INTERESSATO DALL'INTERVENTO
Realizzazione impianto fotovoltaico in grid parity
-  LOCALE MANUTENZIONE
-  CABINA DI CONSEGNA
-  SORGENTI SONORE
-  RILIEVI FONOMETRICI

TECNICOS S.R.L.
Piazza Marconi n. 4, 70011 Castellaneta (TA) - tel. 099.8441860 e-mail info@tecnicos.it


TECNICOS
EDILIZIA+MOBILITÀ

COMUNE DI BRINDISI
Provincia di Brindisi



RILIEVO STRUMENTALE IN SITO
VALUTAZIONE DI IMPATTO ACUSTICO

T A V. 7	
Rilievi fonometrici - Ricettori sensibili - Sorgenti sonore - Area impianto	
Tecnico: Ing. Angela Genco	scala 1:2000
Committente: SOLAR-KONZEPT ITALIA S.R.L. Galleria Vindler 17 - IT 39100 Bolzano (BZ) Tel: +39 340919635 www.solar-konzept.de info@solar-konzept.it	
Impresa esecutrice: ---	
Data: Luglio 2021	

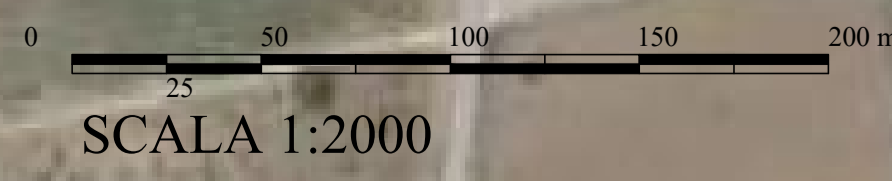

SCALA PLOTT.: WHITE 0.20 BLUE 0.35 RED 0.25 GREEN 0.20 YELLOW 0.50 CYAN 0.70 MAGENTA 0.25

cod. 19111