

COMUNE DI BRINDISI

(Provincia di Brindisi)

Realizzazione di un impianto agrovoltaico della potenza nominale in DC di 30,073 MW e potenza in AC di 40 MW denominato "Vecchi Baroni" in agro di Brindisi in località C.da Baroni e delle relative opere di connessione alla Rete di Trasmissione dell'energia elettrica Nazionale (RTN) nell'ambito del procedimento di P.U.A. ai sensi dell'art. 27 del D.Lgs. 152/2006 e s.m.i.

Codifica elaborato TAV_03-B Planimetria posizione e particolari cavidotti impianto FV

Proponente
 **baroni s.r.l.**
 Tel +39 02 454 408 20
 baroni-srl@pec.it
BARONI S.R.L.
 Galleria Vintler, 17
 I-39100 Bolzano
 P.IVA 03043330210

Sviluppatore
 **GREENEY IMPIANTI S.R.L.**
 Via Sacro Cuore snc - IT 74011 Castellana (TA)
 Tel +39 0998441860 Fax +39 0998445168
 info@greeneyimpianti.it www.greeneyimpianti.it


| REVISIONI | | | | | |
|----------------------------------|------------|-----------------|-----------------------|-----------------------|---------------|
| N. | DATA | DESCRIZIONE | ELABORATO | VERIFICATO | APPROVATO |
| 00 | 03.08.2021 | PRIMA EMISSIONE | ING. MICHELE CARRIERI | ING. GIUSEPPE MANCINI | BARONI S.R.L. |
| TIPOLOGIA DELL'ELABORATO: TAVOLA | | | | | |
| FORMATO: A1 | | SCALA: 1:2000 | | FOGLIO: 1 / 1 | |



LEGENDA

-  CABINA DI CONSEGNA
 -  LOCALE TECNICO PER SERVIZI AUSILIARI
 -  CABINA INVERTER E TRASFORMATORE
 -  LOCALE TECNICO MANUTENZIONE
 -  RECINZIONE AREA IMPIANTO
 -  LIMITE DI PROPRIETA'
 -  PALI VIDEOSORVEGLIANZA E ILLUMINAZIONE CON STALLI PER VOLATILI
 -  INGRESSO AREA IMPIANTO
 -  VIABILITA' INTERNA ED ESTERNA
-
-  CABINA DI CAMPO C1
 -  CABINA DI CAMPO C2
 -  CABINA DI CAMPO C3
 -  CABINA DI CAMPO C4
 -  CABINA DI CAMPO C5
 -  CABINA DI CAMPO C6
 -  CABINA DI CAMPO C7
 -  CABINA DI CAMPO C8
 -  CABINA DI CAMPO C9
 -  CABINA DI CAMPO C10
 -  CABINA DI CAMPO C11
 -  CABINA DI CAMPO C12
 -  CABINA DI CAMPO C13
 -  CABINA DI CAMPO C14
-
-  INGOMBRO PANNELLI FOTOVOLTAICI MONTATI SU TRACKER
 -  CAVIDOTTO INTERRATO MT AD ANELLO
 -  CAVIDOTTI INTERRATI BT DI COLLEGAMENTO CABINA /QUADRI
 -  CAVIDOTTO INTERRATO BT ILLUMINAZIONE /VIDEOSORVEGLIANZA
 -  POZZETTO DI DERIVAZIONE DEI CAVI BT ILLUMINAZIONE /VIDEOSORVEGLIANZA
 -  QUADRO FILA


DATI TECNICI

TOTALE MODULI DA 700 W: 32.100
 TOTALE MODULI DA 440 W: 17.280
 TOTALE MODULI W: 49.380
 POTENZA IN DC: 30,073 MW
 POTENZA IN AC: 41 MW
 NUMERO CAMPI: 14
 SUPERFICIE CATASTALE LOTTO IMPIANTO: 42,7534 Ha
 SUPERFICIE OCCUPATA DAI PANNELLI: 13,9354 Ha
 SUPERFICIE OCCUPATA DALLA VIABILITA' INTERNA: 2,3813 Ha
 VOLUME DEI CABINATI: 943,12 mc


COMUNE DI BRINDISI

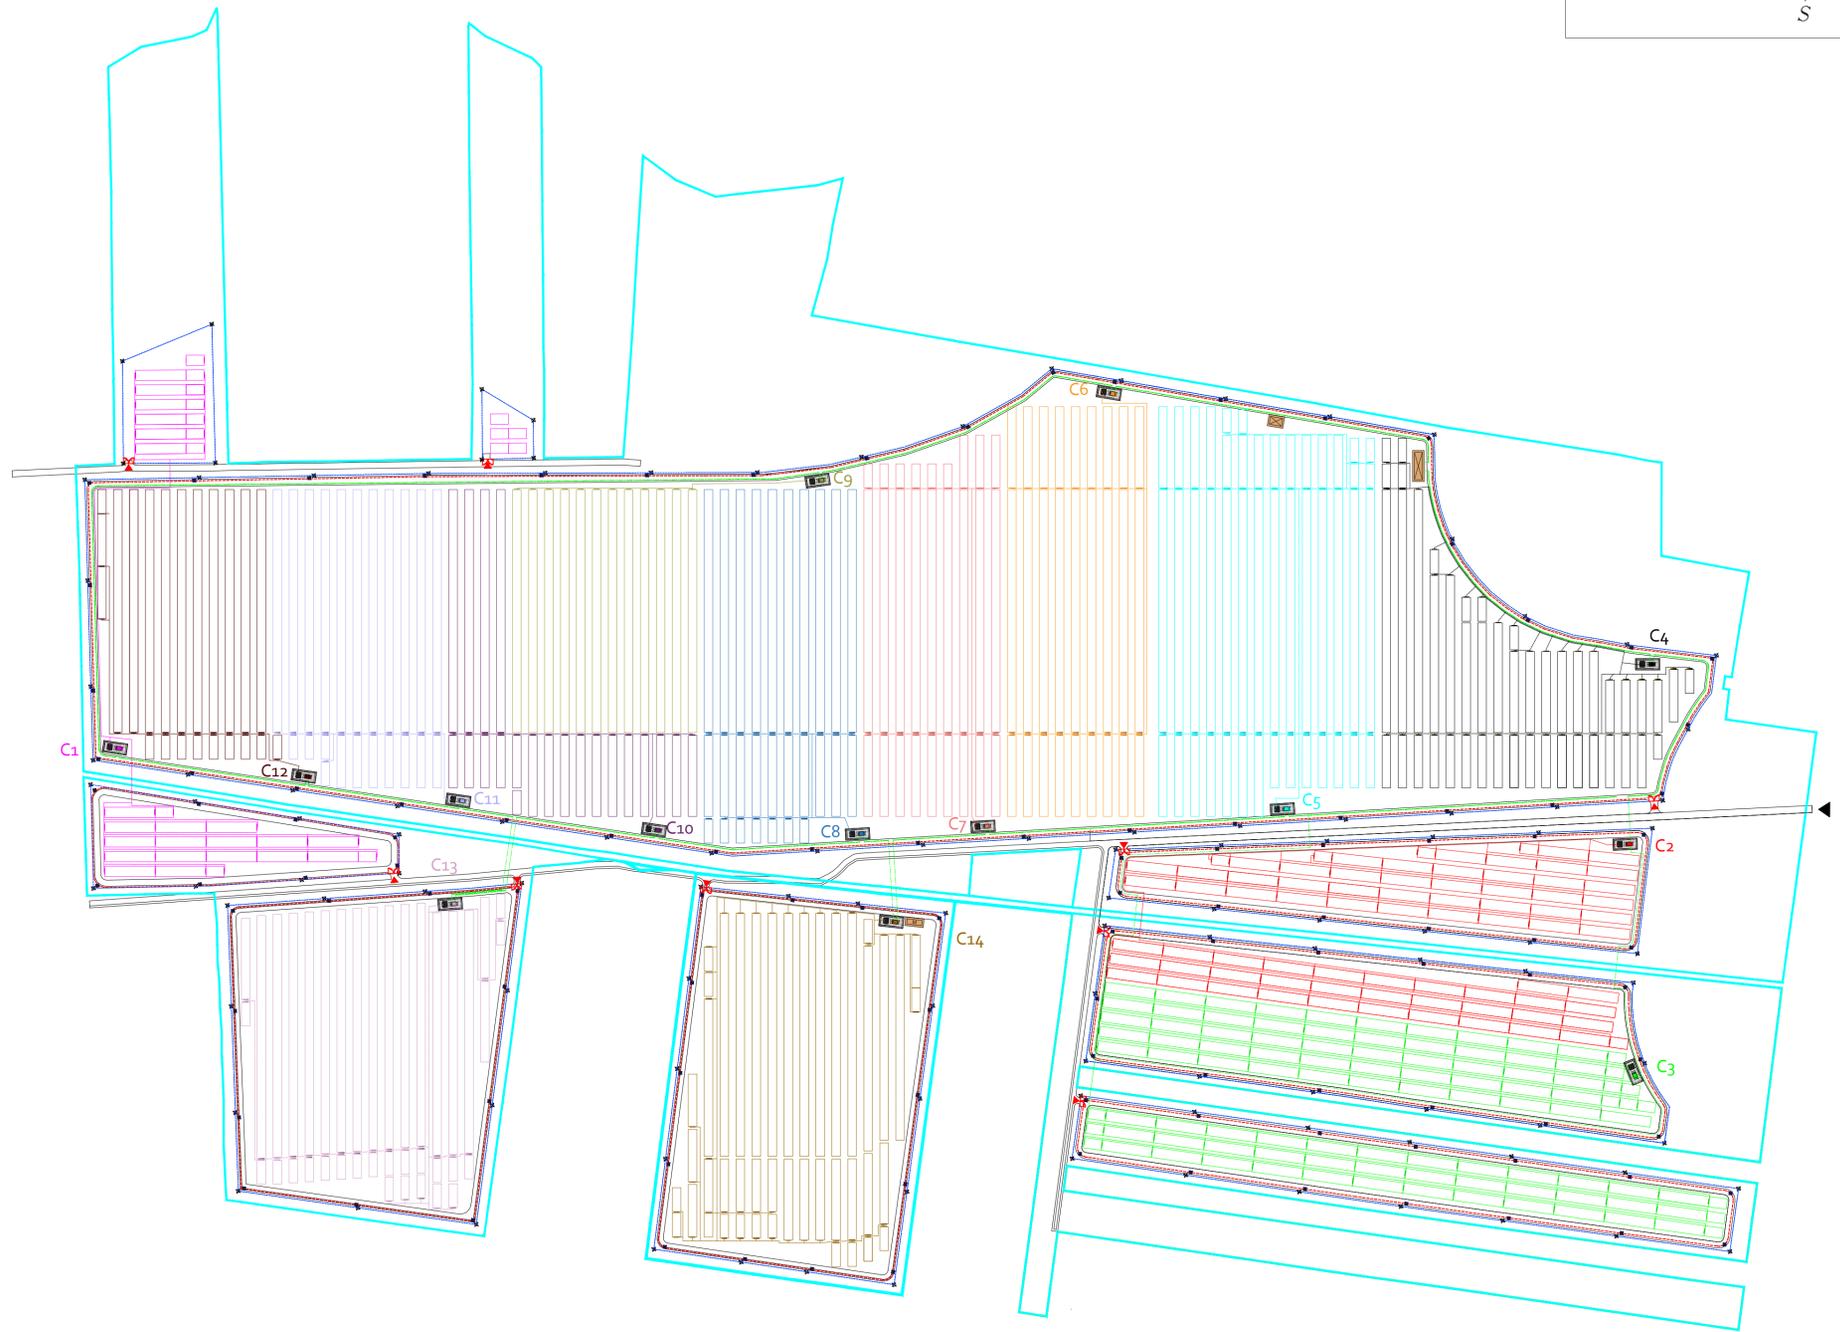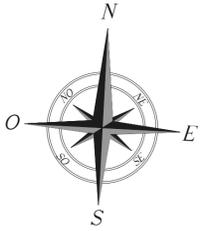

TIPICO SEZIONE DI SCAVO CAVI B.T. - M.T.: SCALA 1:20

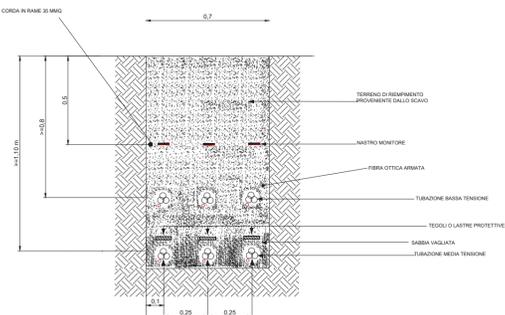

TIPICO SEZIONE DI SCAVO CAVI B.T.: SCALA 1:10

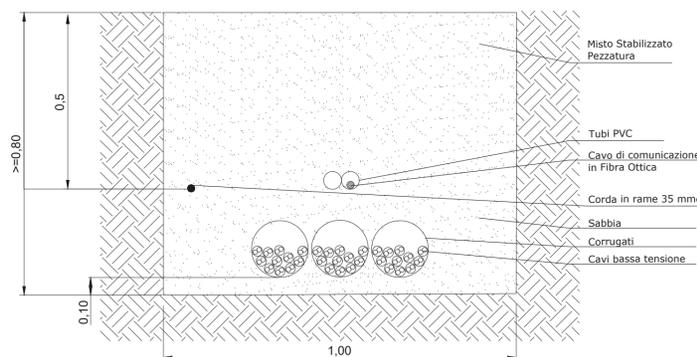

SCALA PIOTT.: 1:20000
 WHITE: 0.20
 BLUE: 0.35
 RED: 0.25
 GREEN: 0.20
 YELLOW: 0.50
 CYAN: 0.70
 MAGENTA: 0.25