COMUNE DI BRINDISI

(Provincia di Brindisi)

Realizzazione di un impianto agrovoltaico della potenza nominale in DC di 30,073 MW e potenza in AC di 40 MW denominato "Vecchi Baroni" in agro di Brindisi in località C.da Baroni e delle relative opere di connessione alla Rete di Trasmissione dell'energia elettrica Nazionale (RTN) nell'ambito del procedimento di P.U.A. ai sensi dell'art. 27 del D.Lgs. 152/2006 e s.m.i.

Codifica elaborato
TAV_04_C

Particolare attarversamenti SP 44 e SP 43

Proponente

SOLAR KONZEPTE | baroni s.r.l.

BARONI S.R.L.
Galleria Weller, 17
I-39100 Bolzano
P.IVA 03043330210
Tel +39 02 454 408 20
baroni-srl@pec.it

Sviluppatore

Greenergy

GREENERGY IMPIANTI S.R.L.
Via Sacro Cuore snc - IT 74011 Castellaneta (TA)
Tel +39 0998445860 Fax +39 0998445568
info@greenergyimpianti.it www.greenergyimpianti.it

ORDINE INGEGNERI PROVINCIA TARANTO
Sezione A
Dott. Ing. MASCIANI Giuseppe
N° 2456
Civile Ambientale

REVISIONI

N	DATA	DESCRIZIONE	ELABORATO	VERIFICATO	APPROVATO
00	03.08.2021	PRIMA EMISSIONE	GEOM. CHRISTIAN MAZZARELLA	ING. GIUSEPPE MANCINI	BARONI S.R.L.

TIPOLOGIA DELL'ELABORATO	FORMATO	SCALA	FOGLIO
TAVOLA	A0	VARIE	1/1

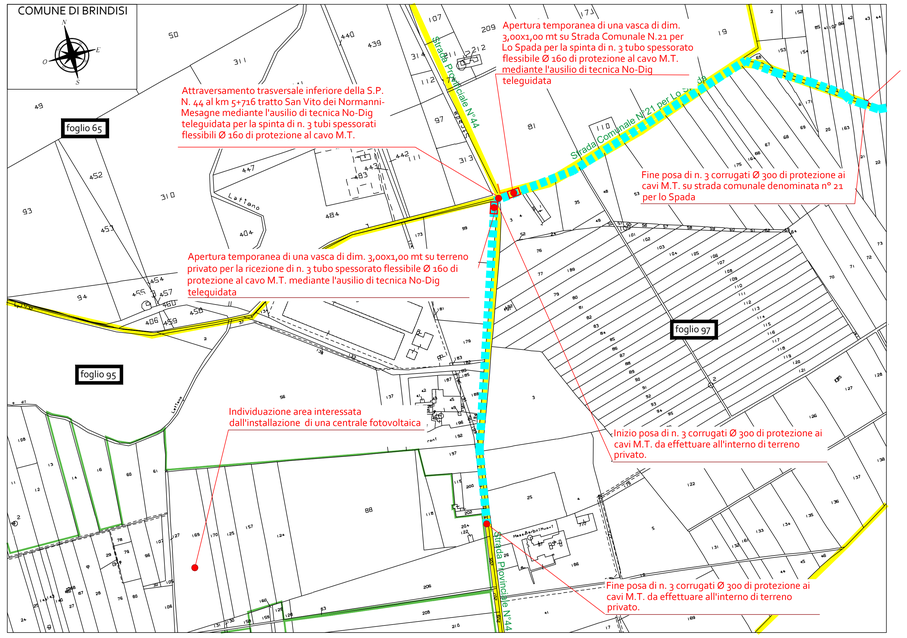

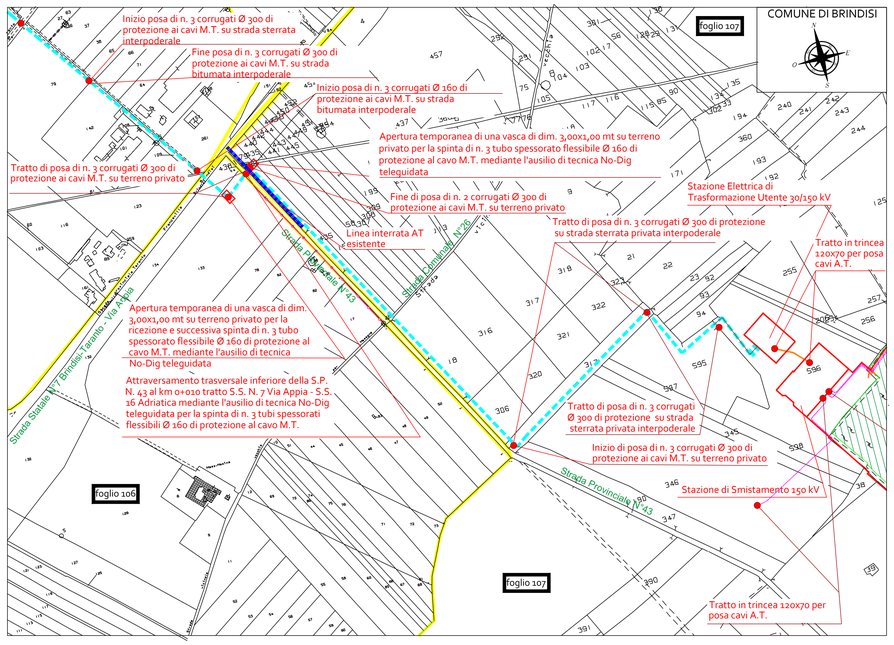

PIANTA RELATIVA ALL'ATTRAVERSAMENTO TRASVERSALE ED INFERIORE DELLA S.P. N. 44 AL KM 5+716 TRATTO SAN VITO DEI NORMANNI- MESAGNE DI N. 3 TUBI SPESSORATI FLESSIBILE Ø 160 DI PROTEZIONE AL CAVO M.T. MEDIANTE TECNICA NO-DIG TELEGUIDATA

Scala 1:200

PIANTA RELATIVA ALL'ATTRAVERSAMENTO TRASVERSALE ED INFERIORE DELLA S.P. N. 43 AL KM 0+010 TRATTO S.S. N. 7 VIA APPIA - S.S. 16 ADRIATICA DI N. 2 TUBI SPESSORATI FLESSIBILE Ø 160 DI PROTEZIONE AL CAVO M.T. MEDIANTE TECNICA NO-DIG TELEGUIDATA

Scala 1:200

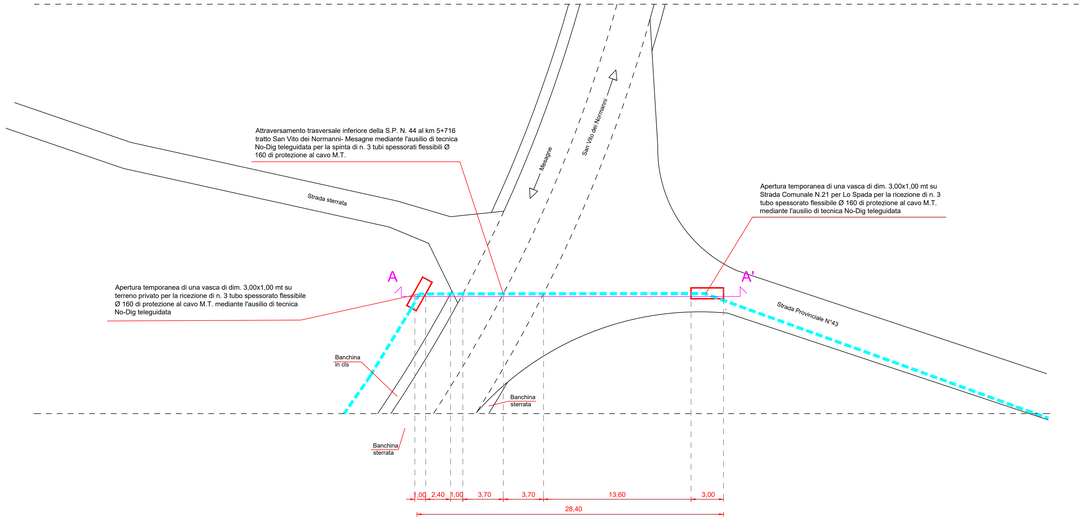

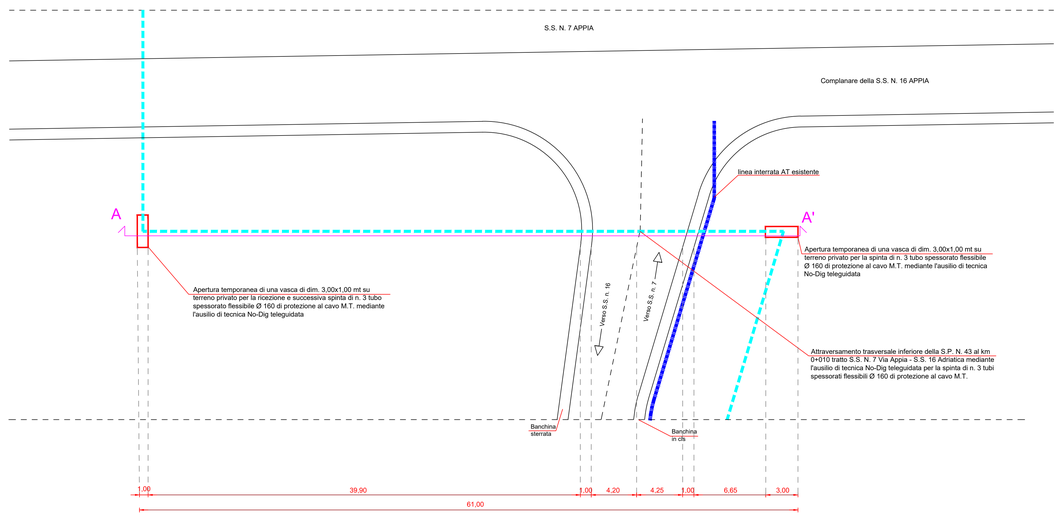

SEZIONE RELATIVA ALL'ATTRAVERSAMENTO TRASVERSALE ED INFERIORE DELLA S.P. N. 44 AL KM 5+716 TRATTO SAN VITO DEI NORMANNI- MESAGNE DI N. 3 TUBI SPESSORATI FLESSIBILE Ø 160 DI PROTEZIONE AL CAVO M.T. MEDIANTE TECNICA NO-DIG TELEGUIDATA

Scala 1:200

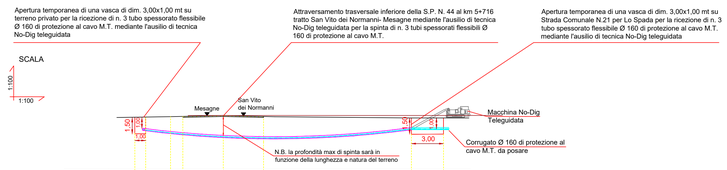

QUOTE		-0,19	-0,18	-0,11	-0,08	0,00	-0,08	-0,22	-0,22
Distanze	Parz.	1,00	2,40	1,00	3,70	3,70	13,60	3,00	
	Prog.	0,00	1,00	3,40	4,40	8,10	11,80	25,40	28,40

SEZIONE RELATIVA ALL'ATTRAVERSAMENTO TRASVERSALE ED INFERIORE DELLA S.P. N. 43 AL KM 0+010 TRATTO S.S. N. 7 VIA APPIA - S.S. 16 ADRIATICA DI N. 3 TUBI SPESSORATI FLESSIBILE Ø 160 DI PROTEZIONE AL CAVO M.T. MEDIANTE TECNICA NO-DIG TELEGUIDATA

SEZIONE A - A'

Scala 1:200

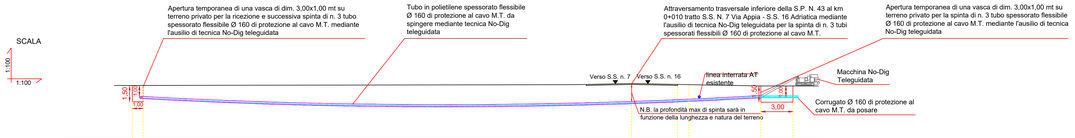

QUOTE		-0,18	-0,17	-0,11	-0,08	0,00	-0,08	-0,11	-0,22	-0,23
Distanze	Parz.	1,00	39,90	1,00	4,20	4,25	1,00	6,65	3,00	
	Prog.	0,00	1,00	40,90	41,90	46,10	50,35	51,35	58,00	61,00

SCALA N.OFF	WHIT	SLIE	SIG	SIGN	TEC.DIM	CHIN	MAGNCH
1:1,4000	0,25	0,35	0,25	0,25	0,25	0,75	0,25