

Il presente disegno e' di proprieta' aziendale - La Societa' tutelera' i propri diritti a termine di legge.



COROGRAFIA Scala 1:250.000

00	02-03-12	EMISSIONE	AGUZZI	SEBASTIANELLI	FRASSINELLI		
INDICE	DATA	R E V I S I O N I			ELABORATO	VERIFICATO	APPROVATO
 <b>SNAM RETE GAS</b>			 <b>Enereco</b> <small>ENGINEERING AND CONSULTING</small>				
<b>Metanodotto:</b> CERVIGNANO - MORTARA DN 1400 (56"), DP 75 bar			Dis. J01811-ENV-DW-100-0030 Fig. 1 di 20 Comm. NR/11030				
PLANIMETRIA CON VINCOLO IDROGEOLOGICO			Sostituisce il ..... Sostituito dal .....				
			Scala 1:10000				
			INDICE 00				




Met. CERVIGNANO – MORTARA  
DN 1400 (56"), DP 75 bar


00	02-03-12	EMISSIONE	AGUZZI	SEBASTIANELLI	FRASSINELLI
INDICE	DATA	REVISIONI	ELABORATO	VERIFICATO	APPROVATO
			Dis. J01811-ENV-DW-100-0030		
			Comm. NR/11030		

Foglio  
2  
di 20  
Scala  
1:10000

PLANIMETRIA CON VINCOLO IDROGEOLOGICO

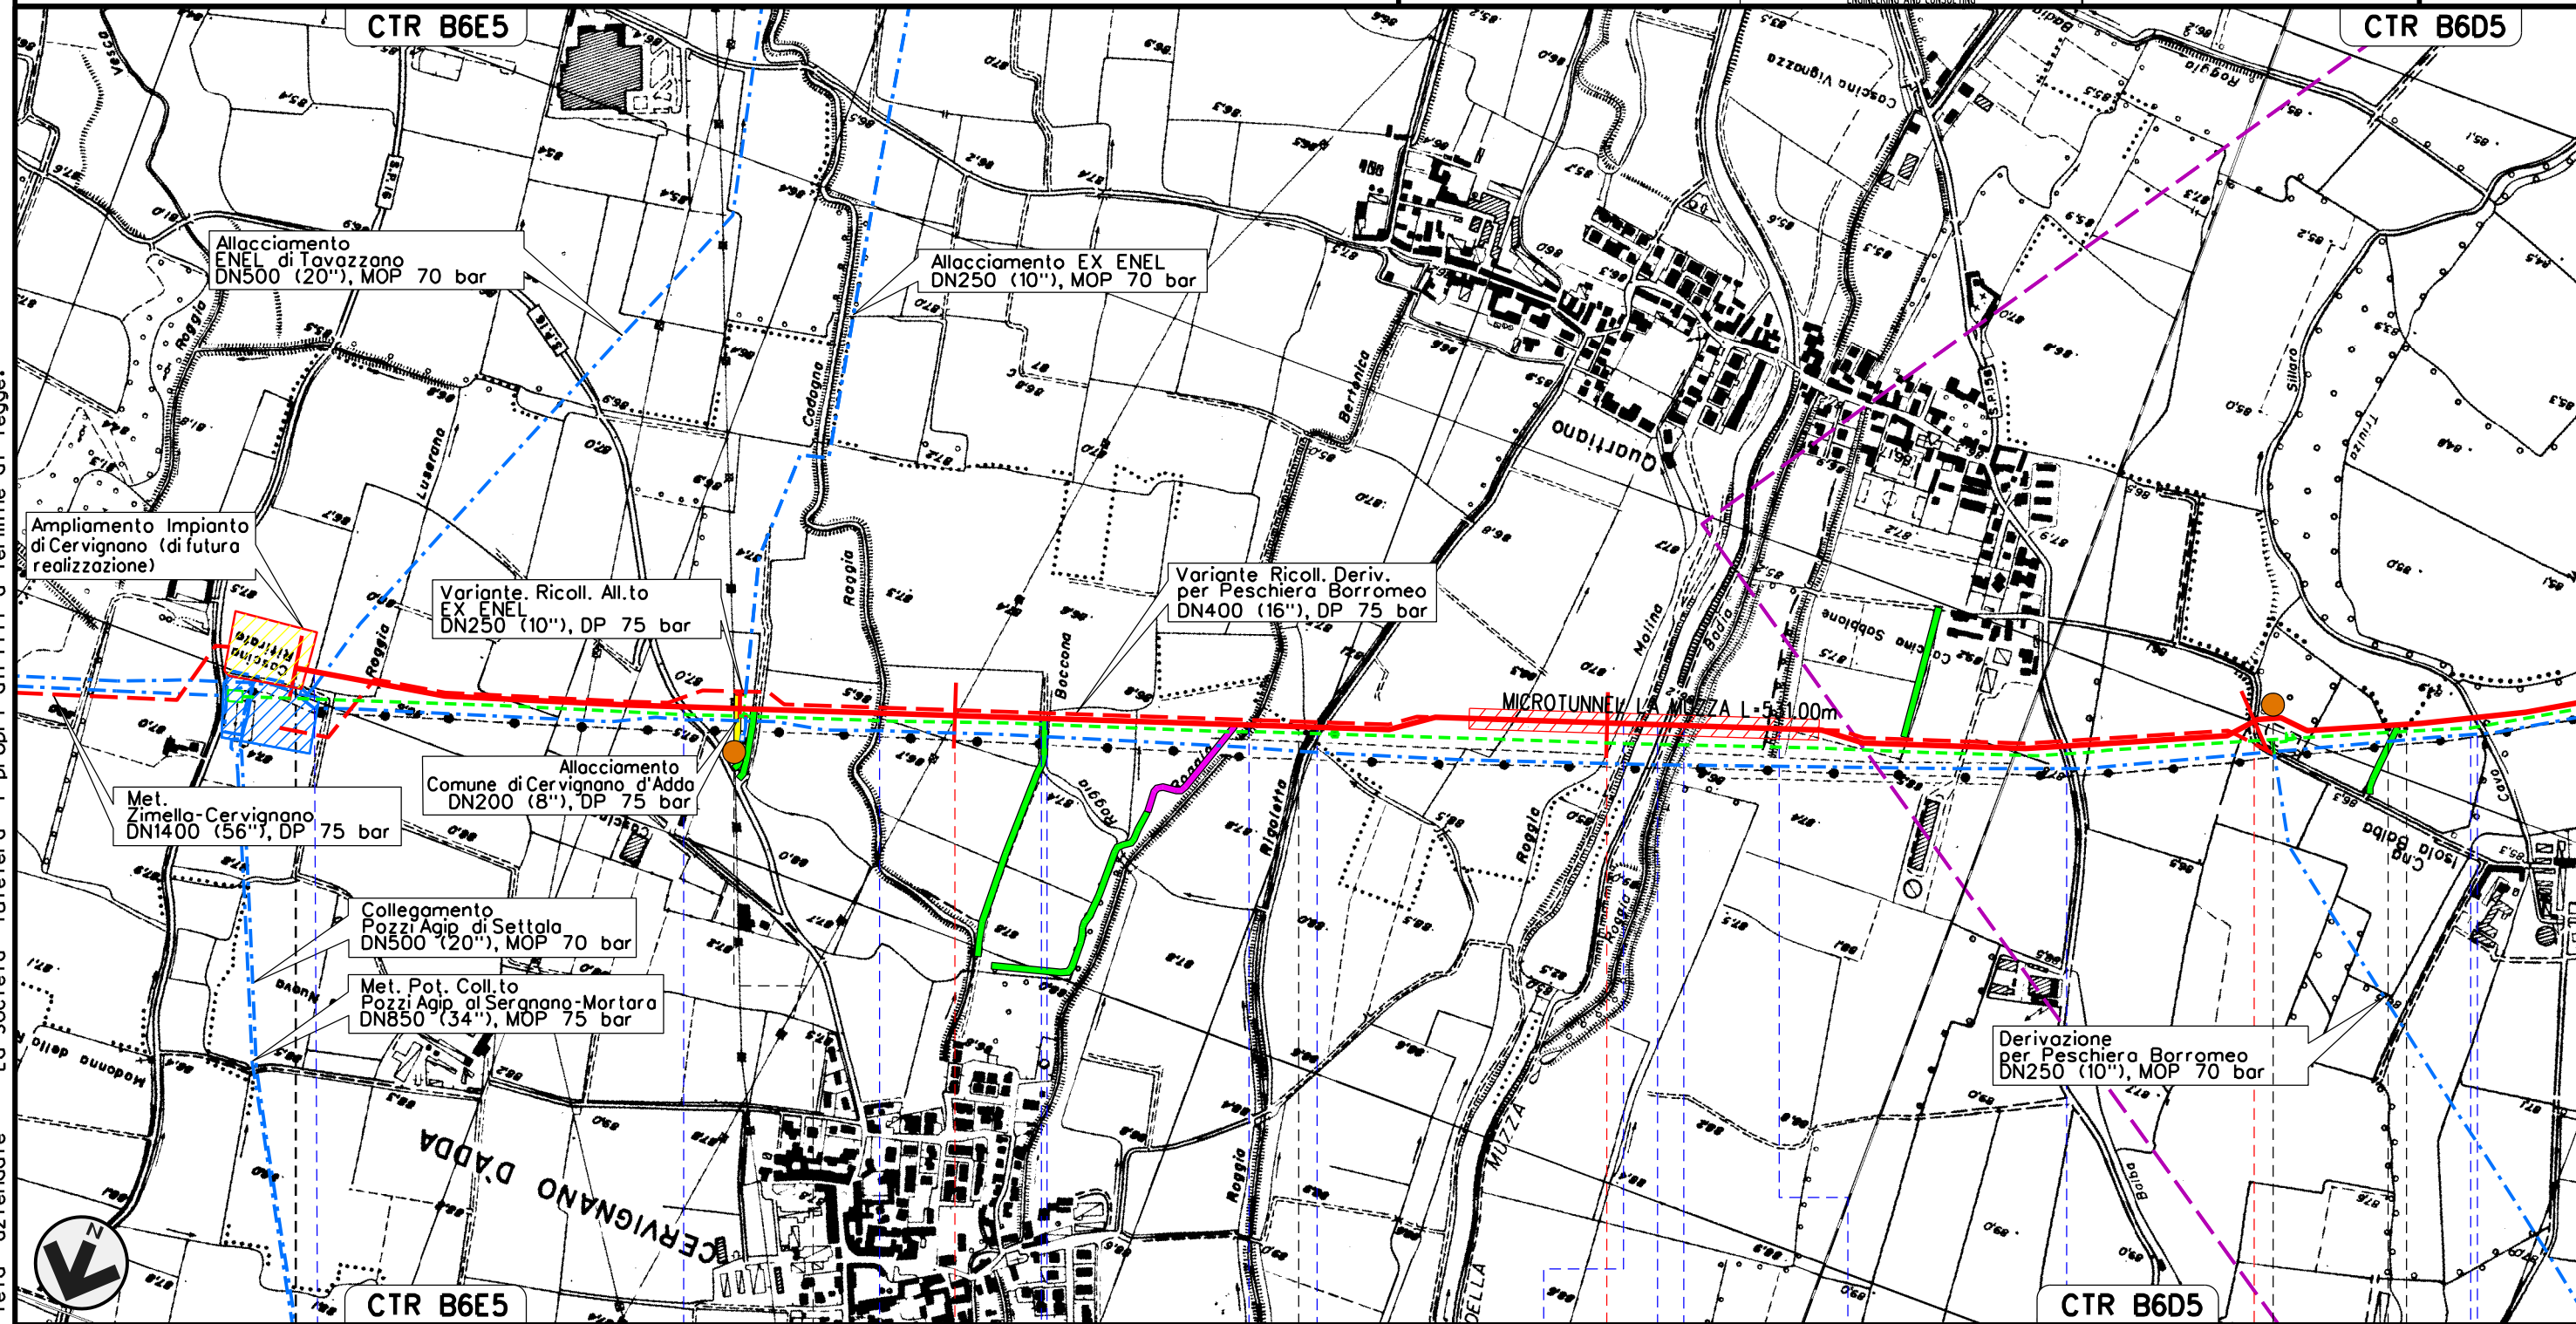

Il presente disegno e' di proprieta' aziendale - La Societa' tutelera' i propri diritti a termine di legge.

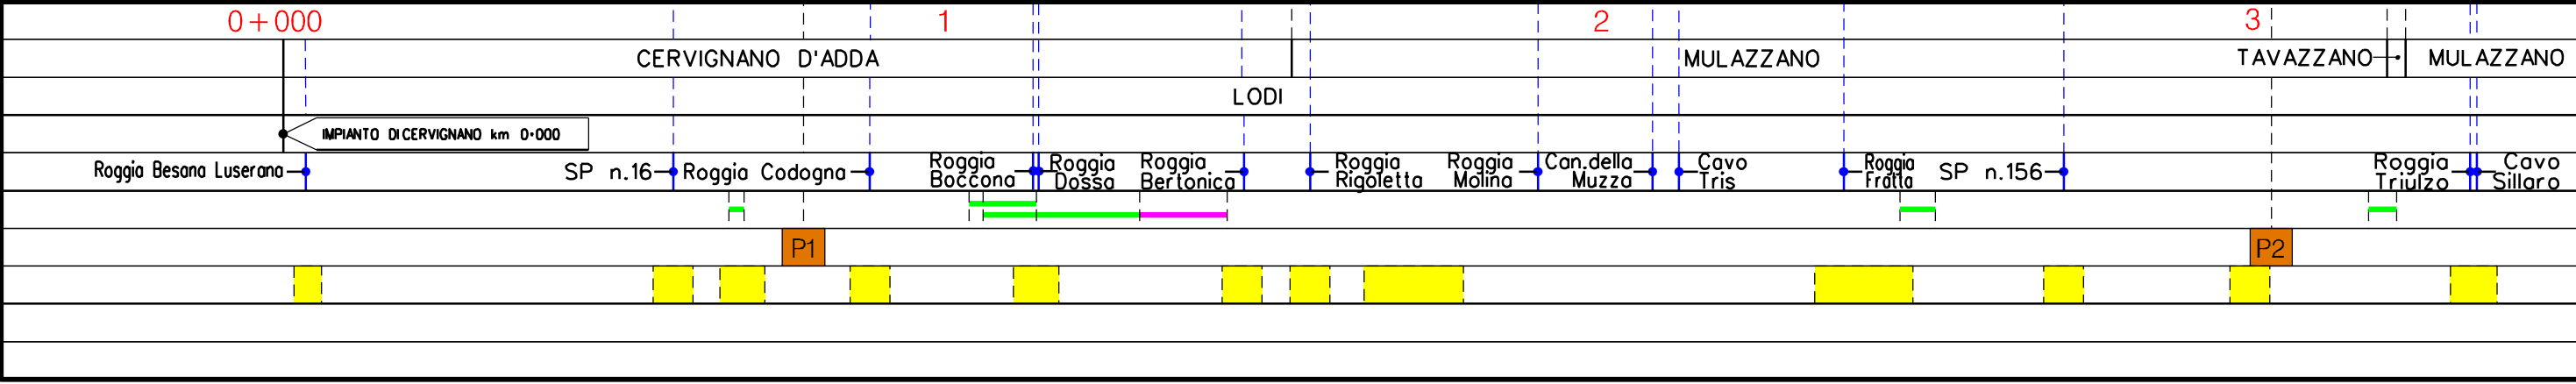

Met. CERVIGNANO – MORTARA  
DN 1400 (56"), DP 75 bar

PLANIMETRIA CON VINCOLO IDROGEOLOGICO

00 02-03-12 EMISSIONE  
INDICE DATA REVISIONI


AGUZZI SEBASTIANELLI FRASSINELLI  
ELABORATO VERIFICATO APPROVATO

Foglio  
3  
di 20  
Scala  
1:10000



Dis. J01811-ENV-DW-100-0030  
Comm. NR/11030

Il presente disegno e' di proprieta' aziendale - La Societa' tutelera' i propri diritti a termine di legge.

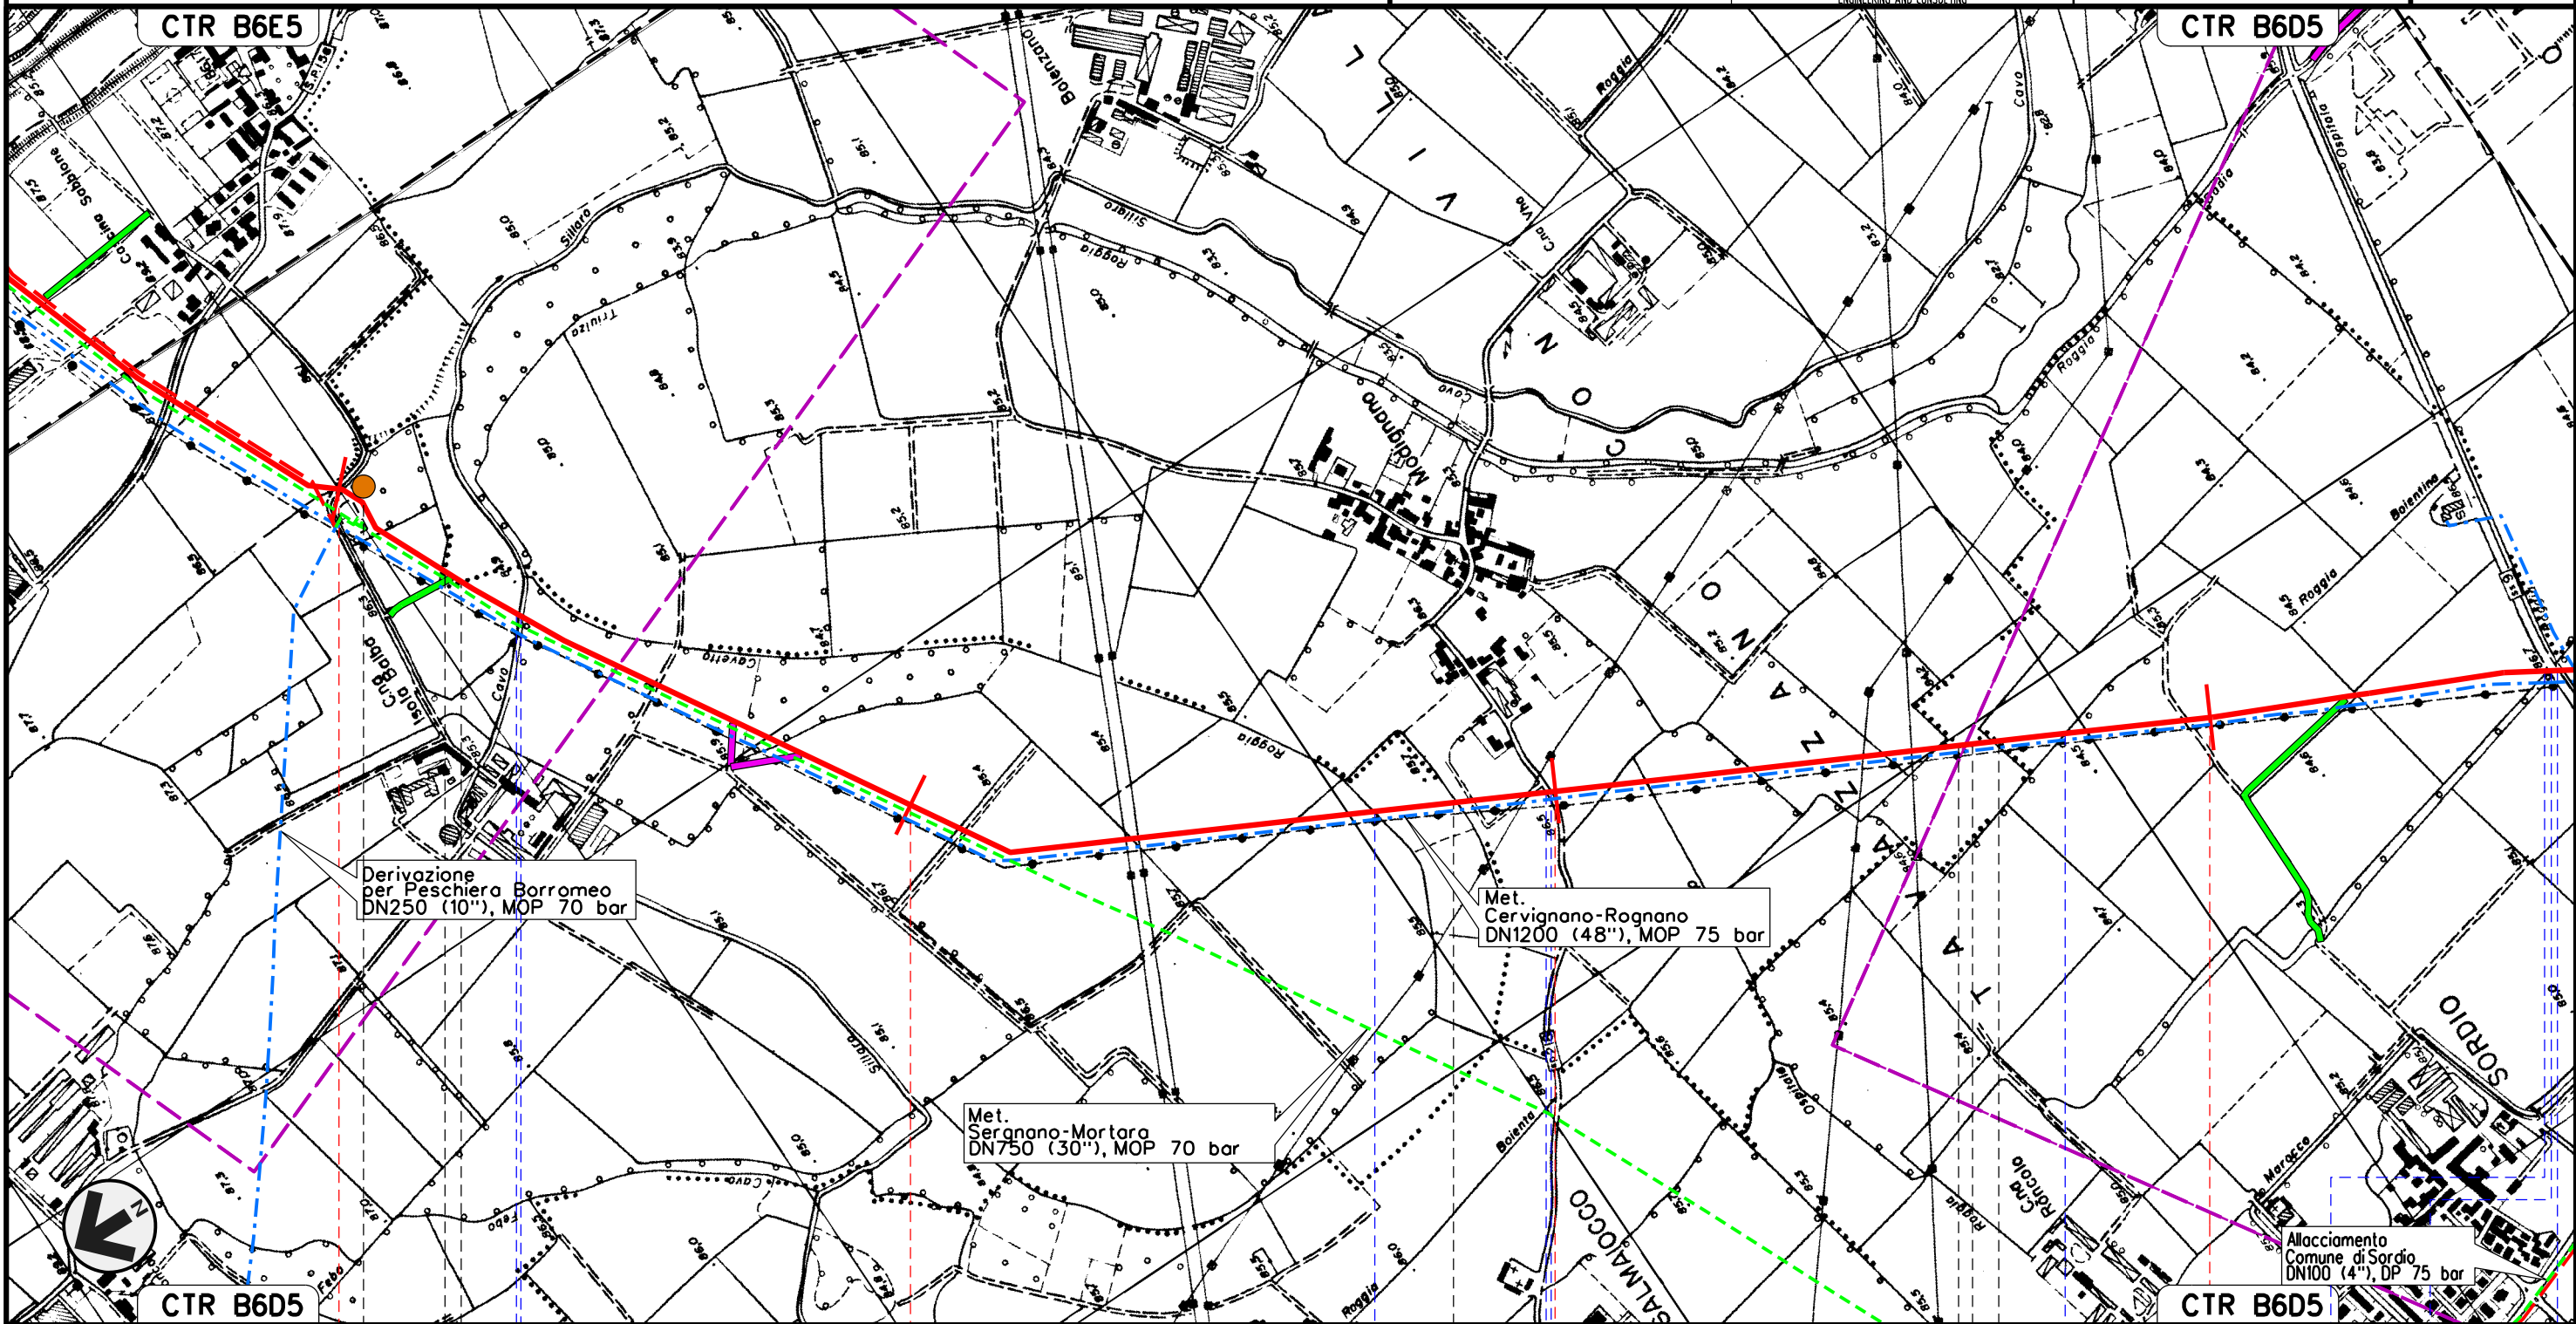

3	4	5	6
MULAZZANO	TAVAZZANO CON VILLAVESCO	MULAZZANO	TAVAZZANO CON VILLAVESCO
LODI		SORDIO	
Roggia Triulzo	Cavo Sillaro	Roggia Cavetto del Sillaro	Roggia Camola
P2		SP n.218	Roggia Boienta
		Roggia Ospedalina	Roggia Bolluta
		S.S. n.9	




Met. CERVIGNANO – MORTARA  
DN 1400 (56"), DP 75 bar


00	02-03-12	EMISSIONE	AGUZZI	SEBASTIANELLI	FRASSINELLI
INDICE	DATA	REVISIONI	ELABORATO	VERIFICATO	APPROVATO
Dis. J01811-ENV-DW-100-0030			Comm. NR/11030		

Foglio  
4  
di 20  
Scala  
1:10000

PLANIMETRIA CON VINCOLO IDROGEOLOGICO

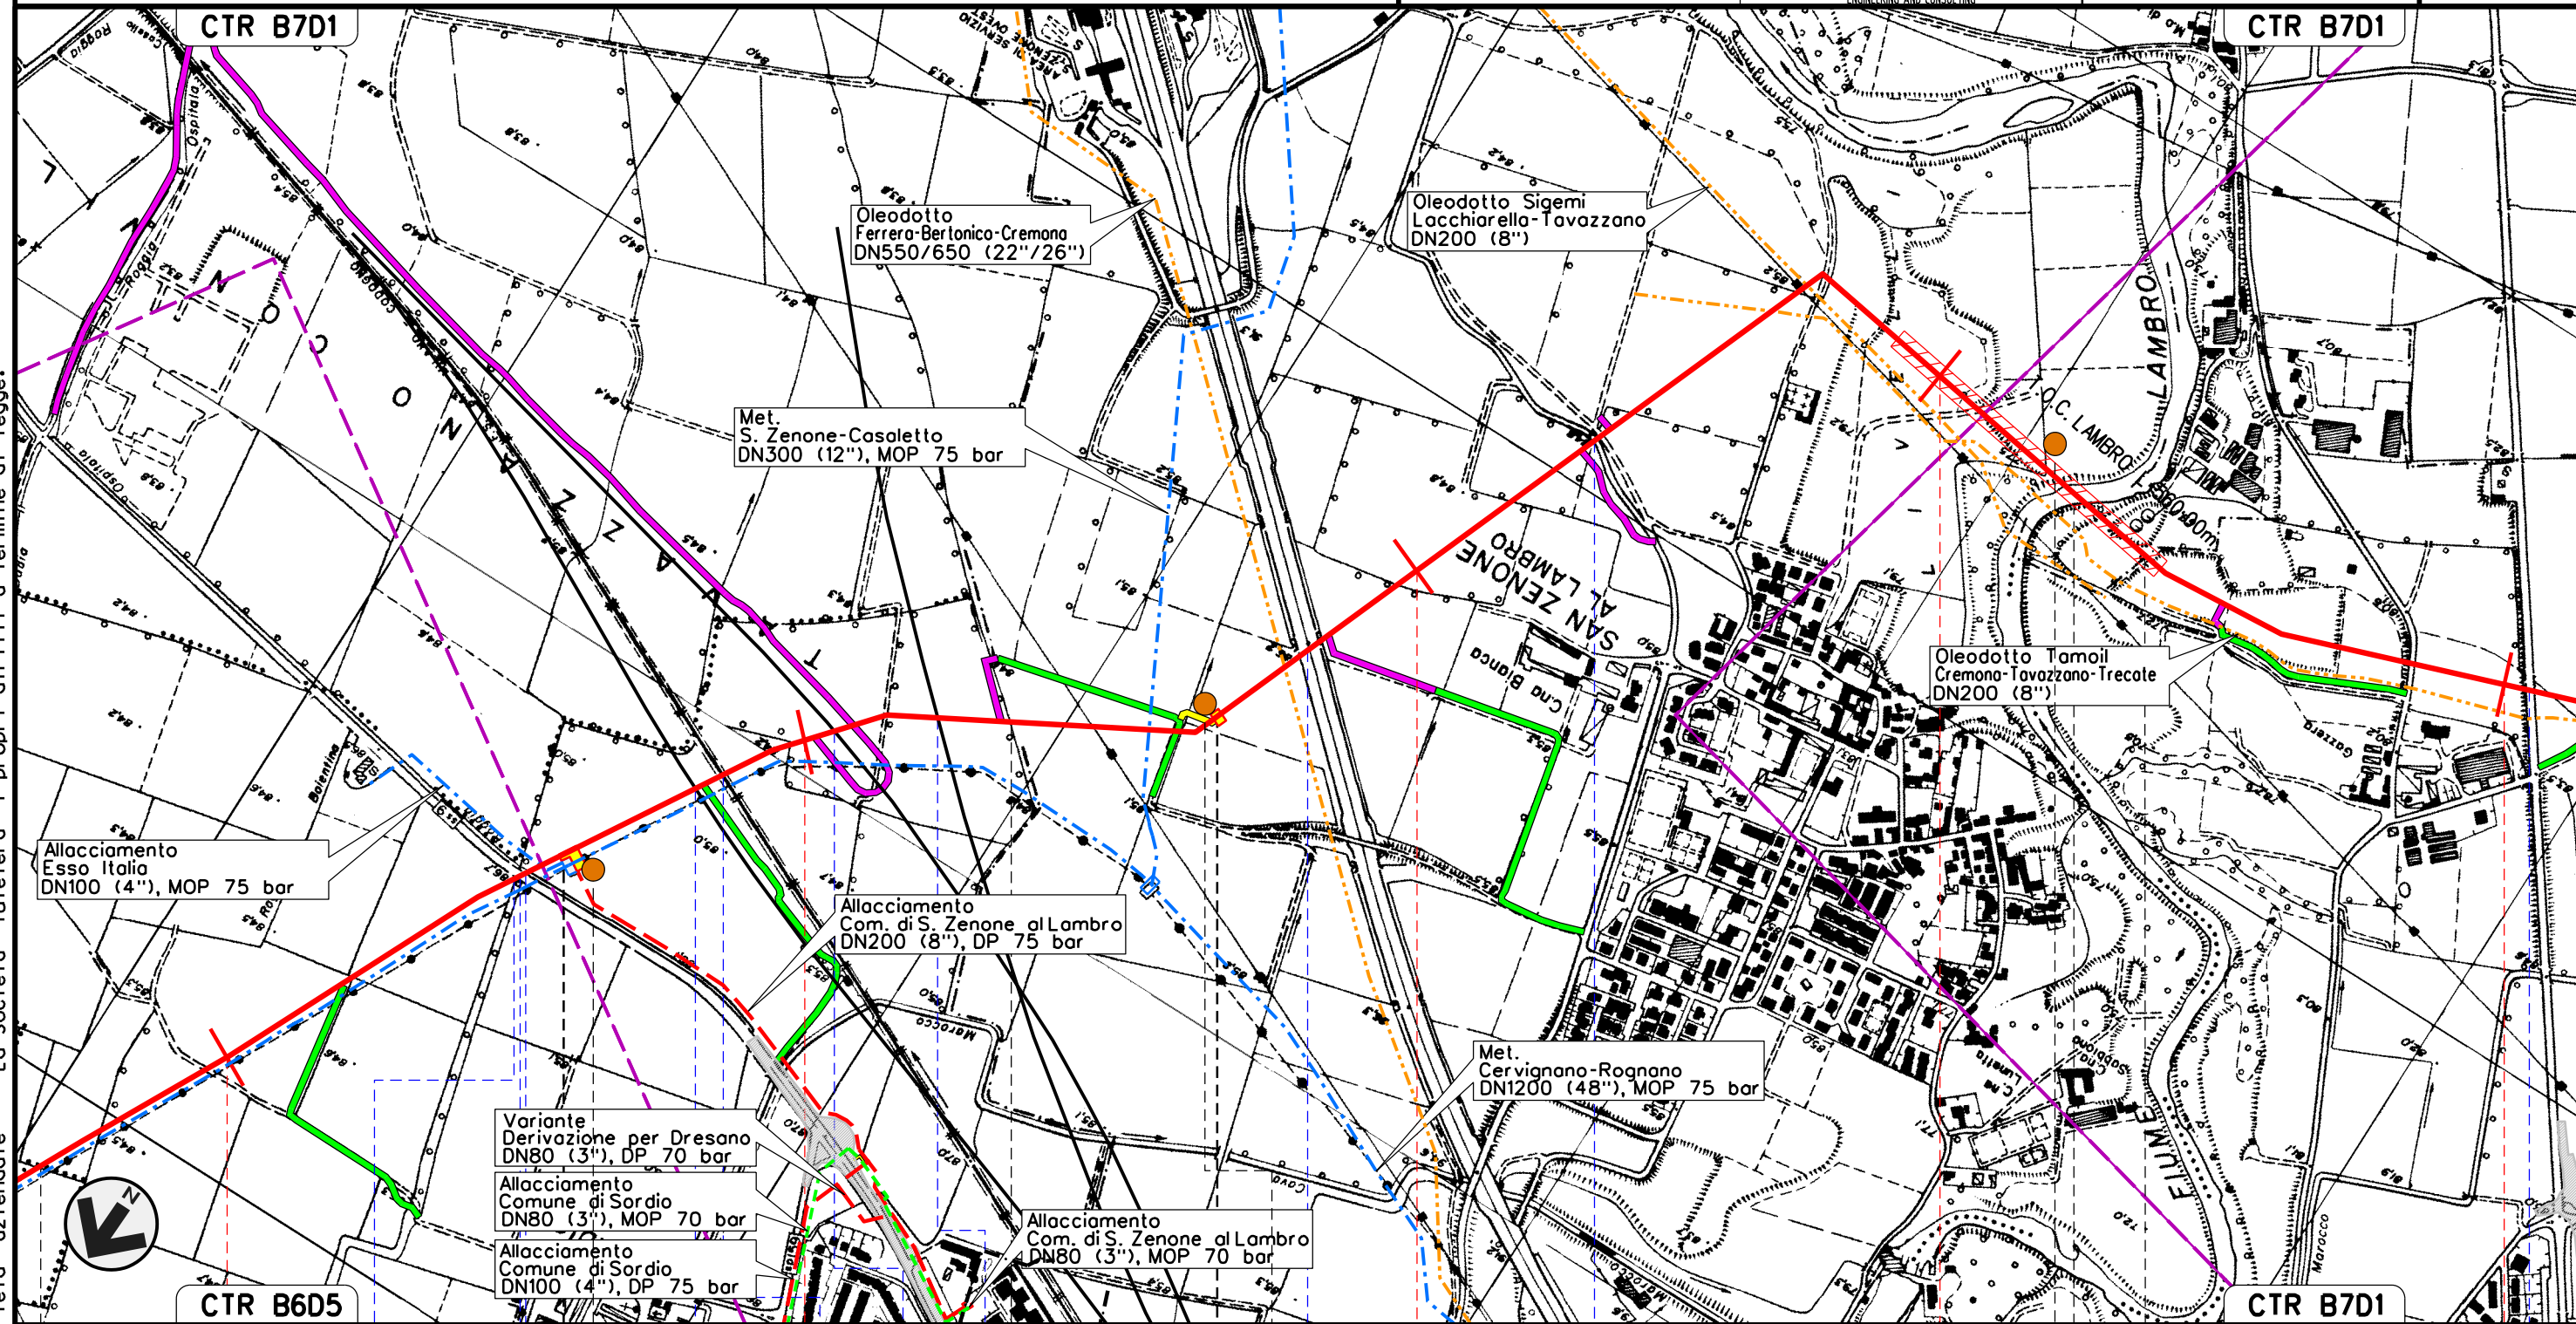

Il presente disegno e' di proprieta' aziendale - La Societa' tutelera' i propri diritti a termine di legge.

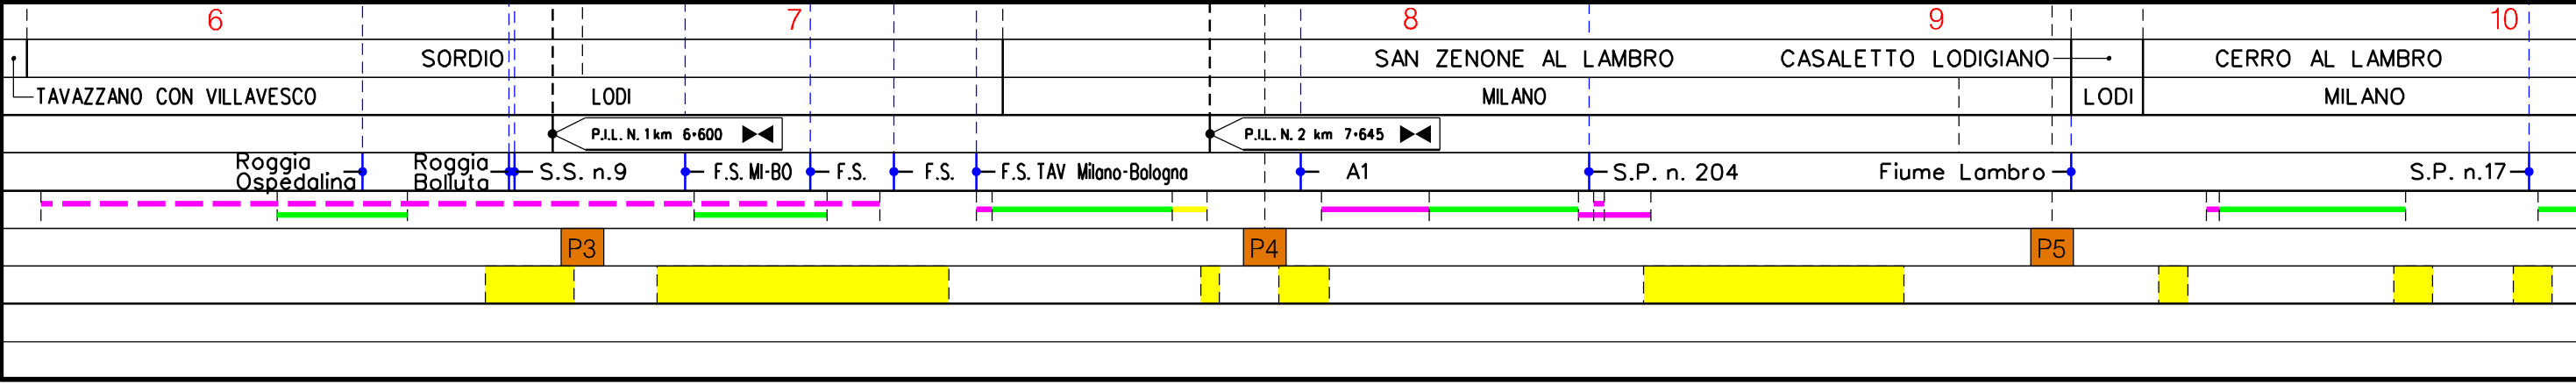




Met. CERVIGNANO – MORTARA  
DN 1400 (56"), DP 75 bar

00	02-03-12	EMISSIONE	AGUZZI	SEBASTIANELLI	FRASSINELLI
INDICE	DATA	REVISIONI	ELABORATO	VERIFICATO	APPROVATO
			Dis. J01811-ENV-DW-100-0030		
			Comm. NR/11030		

Foglio  
**5**  
di 20  
Scala  
**1:10000**

PLANIMETRIA CON VINCOLO IDROGEOLOGICO

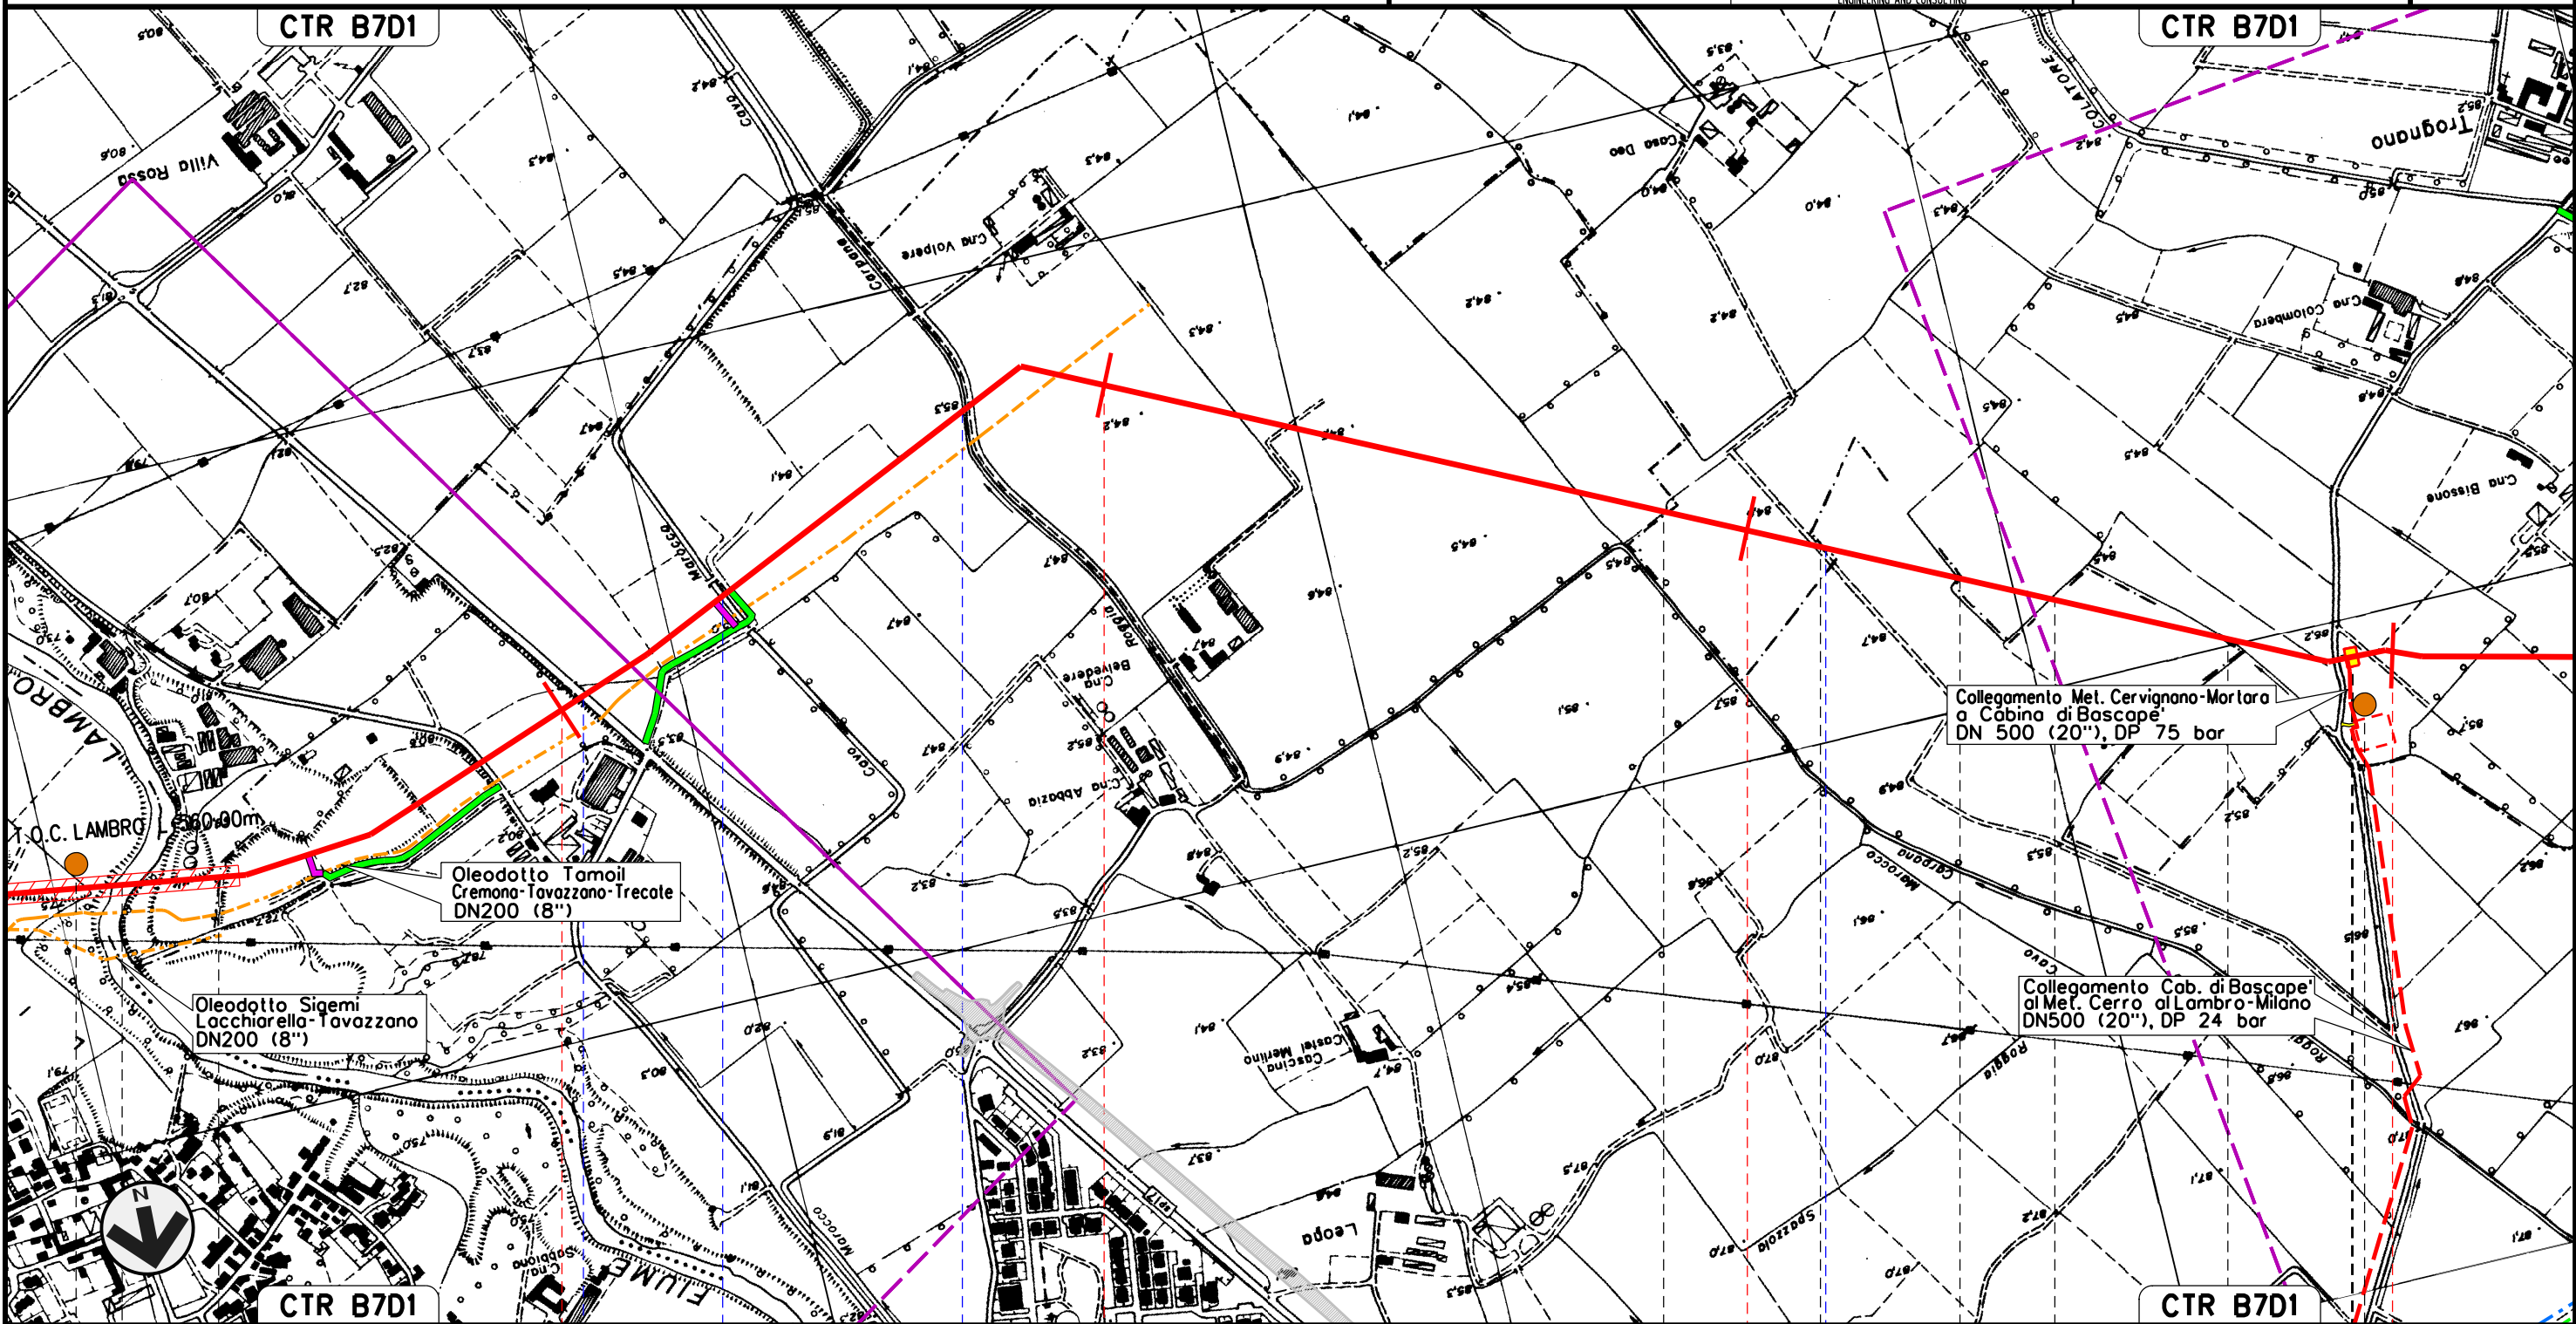

S. ZENONE AL LAMBRO		10	11	12	13
MILANO	CASALETTO LODIGIANO	CERRO AL LAMBRO MILANO		BASCAPE' PAVIA	CERRO AL LAMBRO MILANO
S.P. n.17		Cavo Marocco		Roggia Carpana	Roggia
P5					P6

Il presente disegno e' di proprieta' aziendale - La Societa' tutelera' i propri diritti a termine di legge.



Met. CERVIGNANO – MORTARA  
DN 1400 (56"), DP 75 bar


00	02-03-12	EMISSIONE	AGUZZI	SEBASTIANELLI	FRASSINELLI
INDICE	DATA	REVISIONI	ELABORATO	VERIFICATO	APPROVATO

Foglio  
**6**  
di 20  
Scala  
**1:10000**

PLANIMETRIA CON VINCOLO IDROGEOLOGICO



Dis. J01811-ENV-DW-100-0030  
Comm. NR/11030

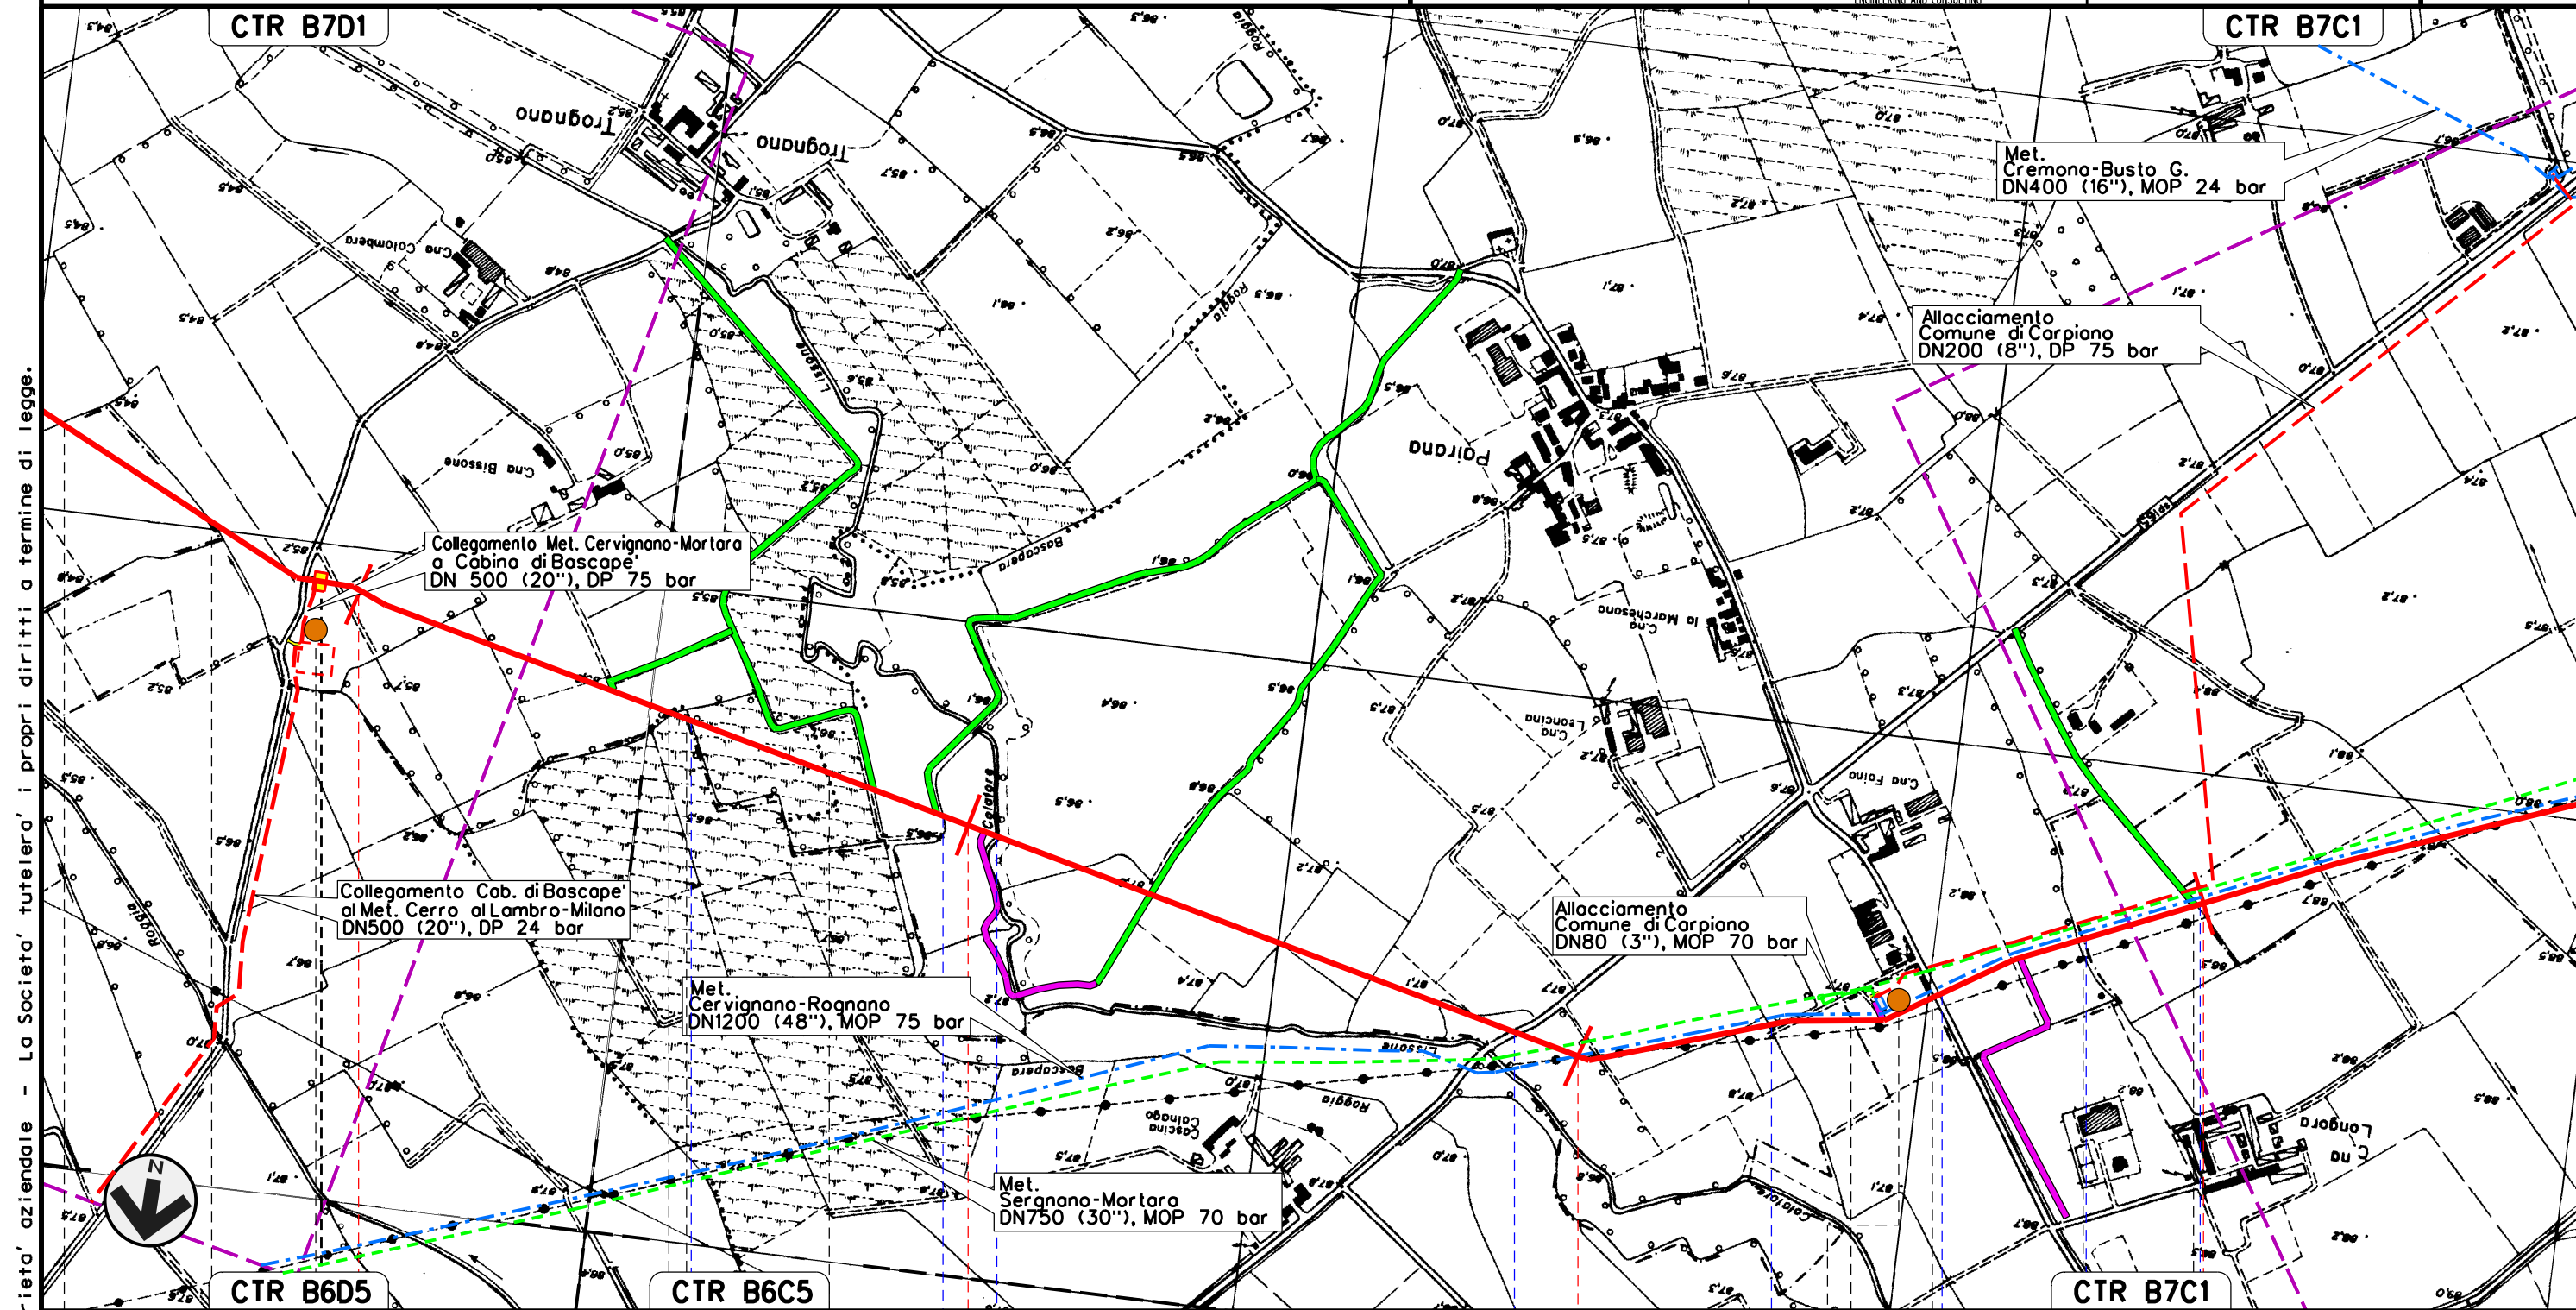

Il presente disegno e' di proprieta' aziendale - La Societa' tutelera' i propri diritti a termine di legge.

BASCAPE'	13	CARPIANO	14	15	16
CERRO AL LAMBRO	BASCAPE'	BASCAPE'	LANDRIANO	CARPIANO	LANDRIANO
MILANO	PAVIA	MILANO	PAVIA	MILANO	PAVIA
PAVIA	P.I.D.I. N. 3 km 12-945				
	Roggia	Roggia Bescapera	Cavo Lissone	S.P. n.165 Cavo Lisoncello	Roggia Coira
					Cavo Comelli
					Roggia Brivio
	P6			P7	



Met. CERVIGNANO – MORTARA  
DN 1400 (56"), DP 75 bar

00	02-03-12	EMISSIONE	AGUZZI	SEBASTIANELLI	FRASSINELLI		
INDICE	DATA	R E V I S I O N I			ELABORATO	VERIFICATO	APPROVATO



Foglio  
7  
di 20  
Scala  
1:10000

PLANIMETRIA CON VINCOLO IDROGEOLOGICO



Dis. J01811-ENV-DW-100-0030  
Comm. NR/11030

Il presente disegno e' di proprieta' aziendale - La Societa' tutelera' i propri diritti a termine di legge.

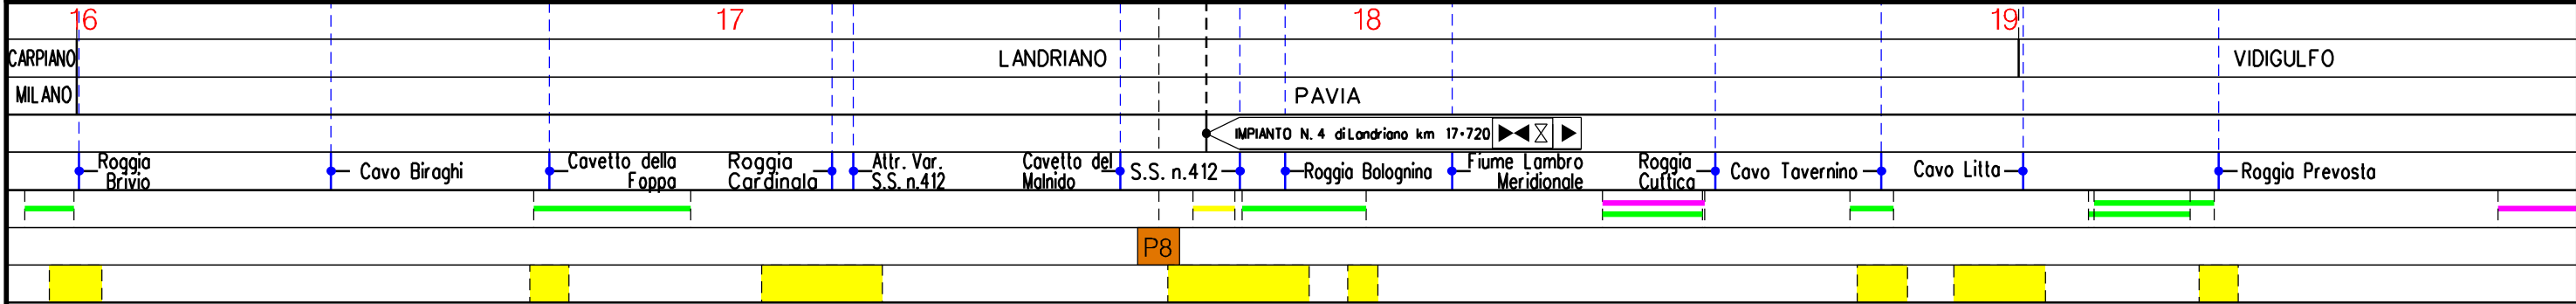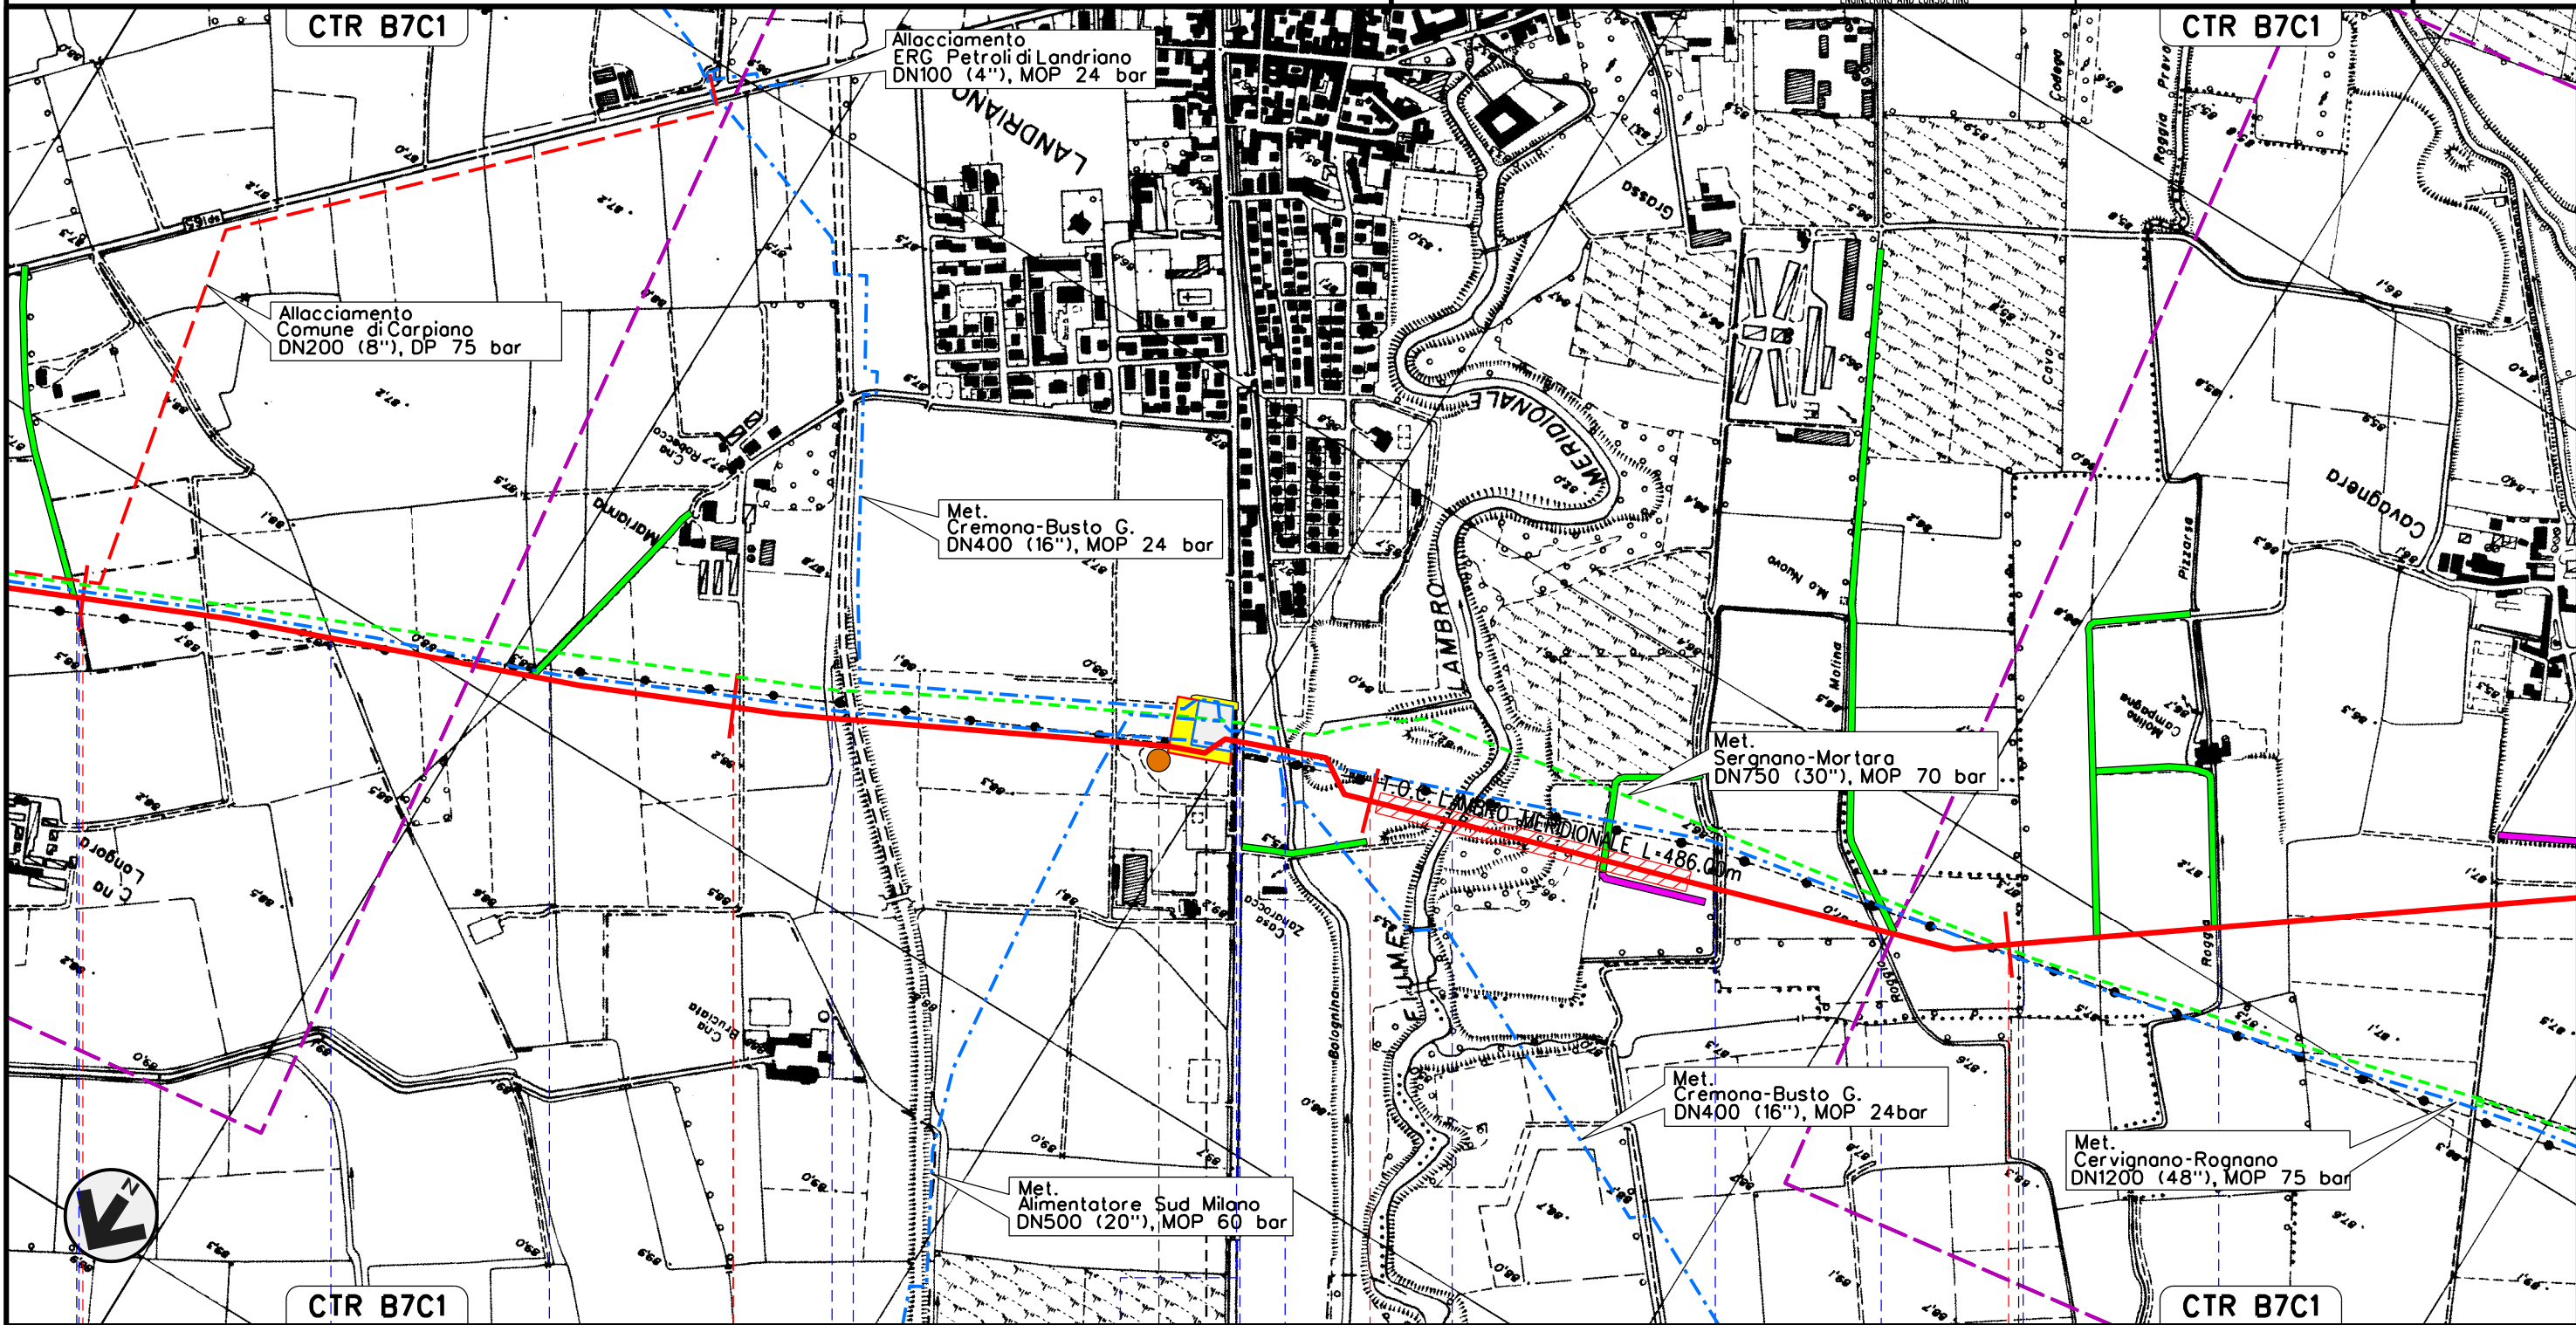



Met. CERVIGNANO – MORTARA  
DN 1400 (56"), DP 75 bar

00	02-03-12	EMISSIONE	AGUZZI	SEBASTIANELLI	FRASSINELLI
INDICE	DATA	REVISIONI	ELABORATO	VERIFICATO	APPROVATO



Foglio  
**8**  
di 20  
Scala  
1:10000

PLANIMETRIA CON VINCOLO IDROGEOLOGICO





Dis. J01811-ENV-DW-100-0030  
Comm. NR/11030

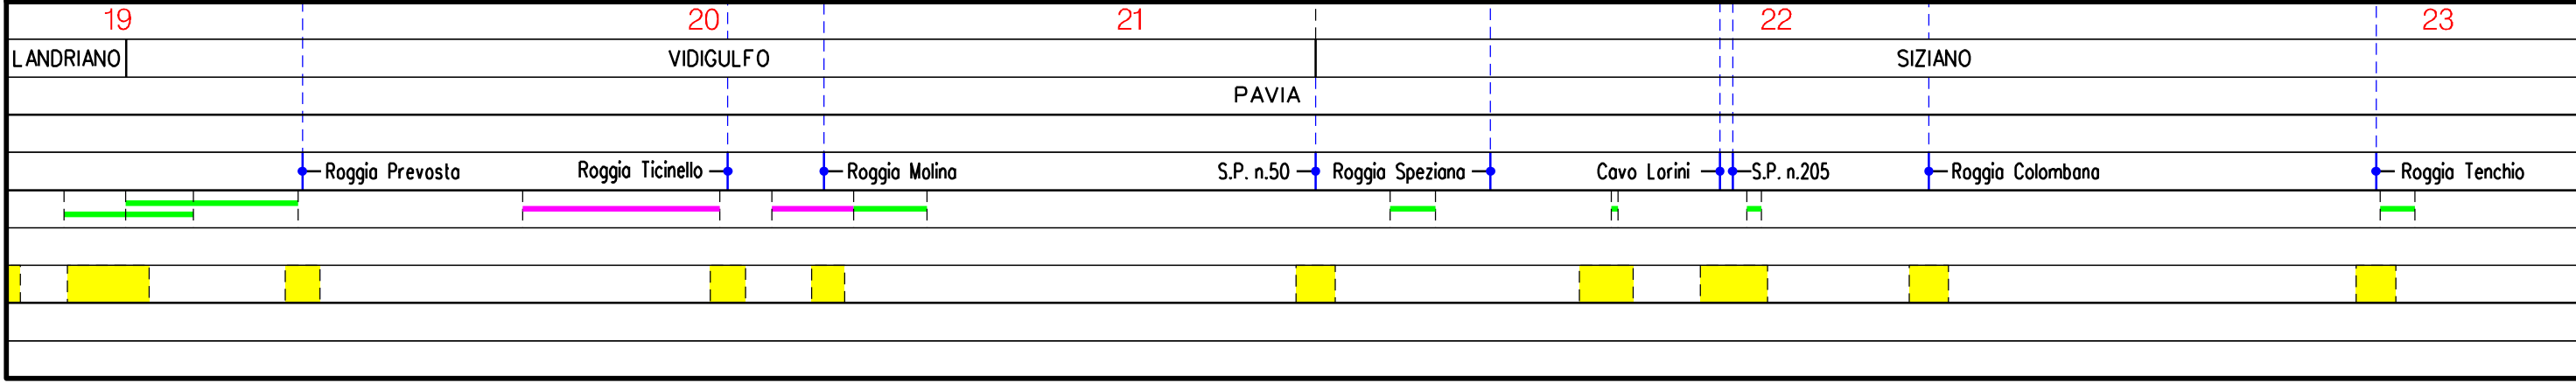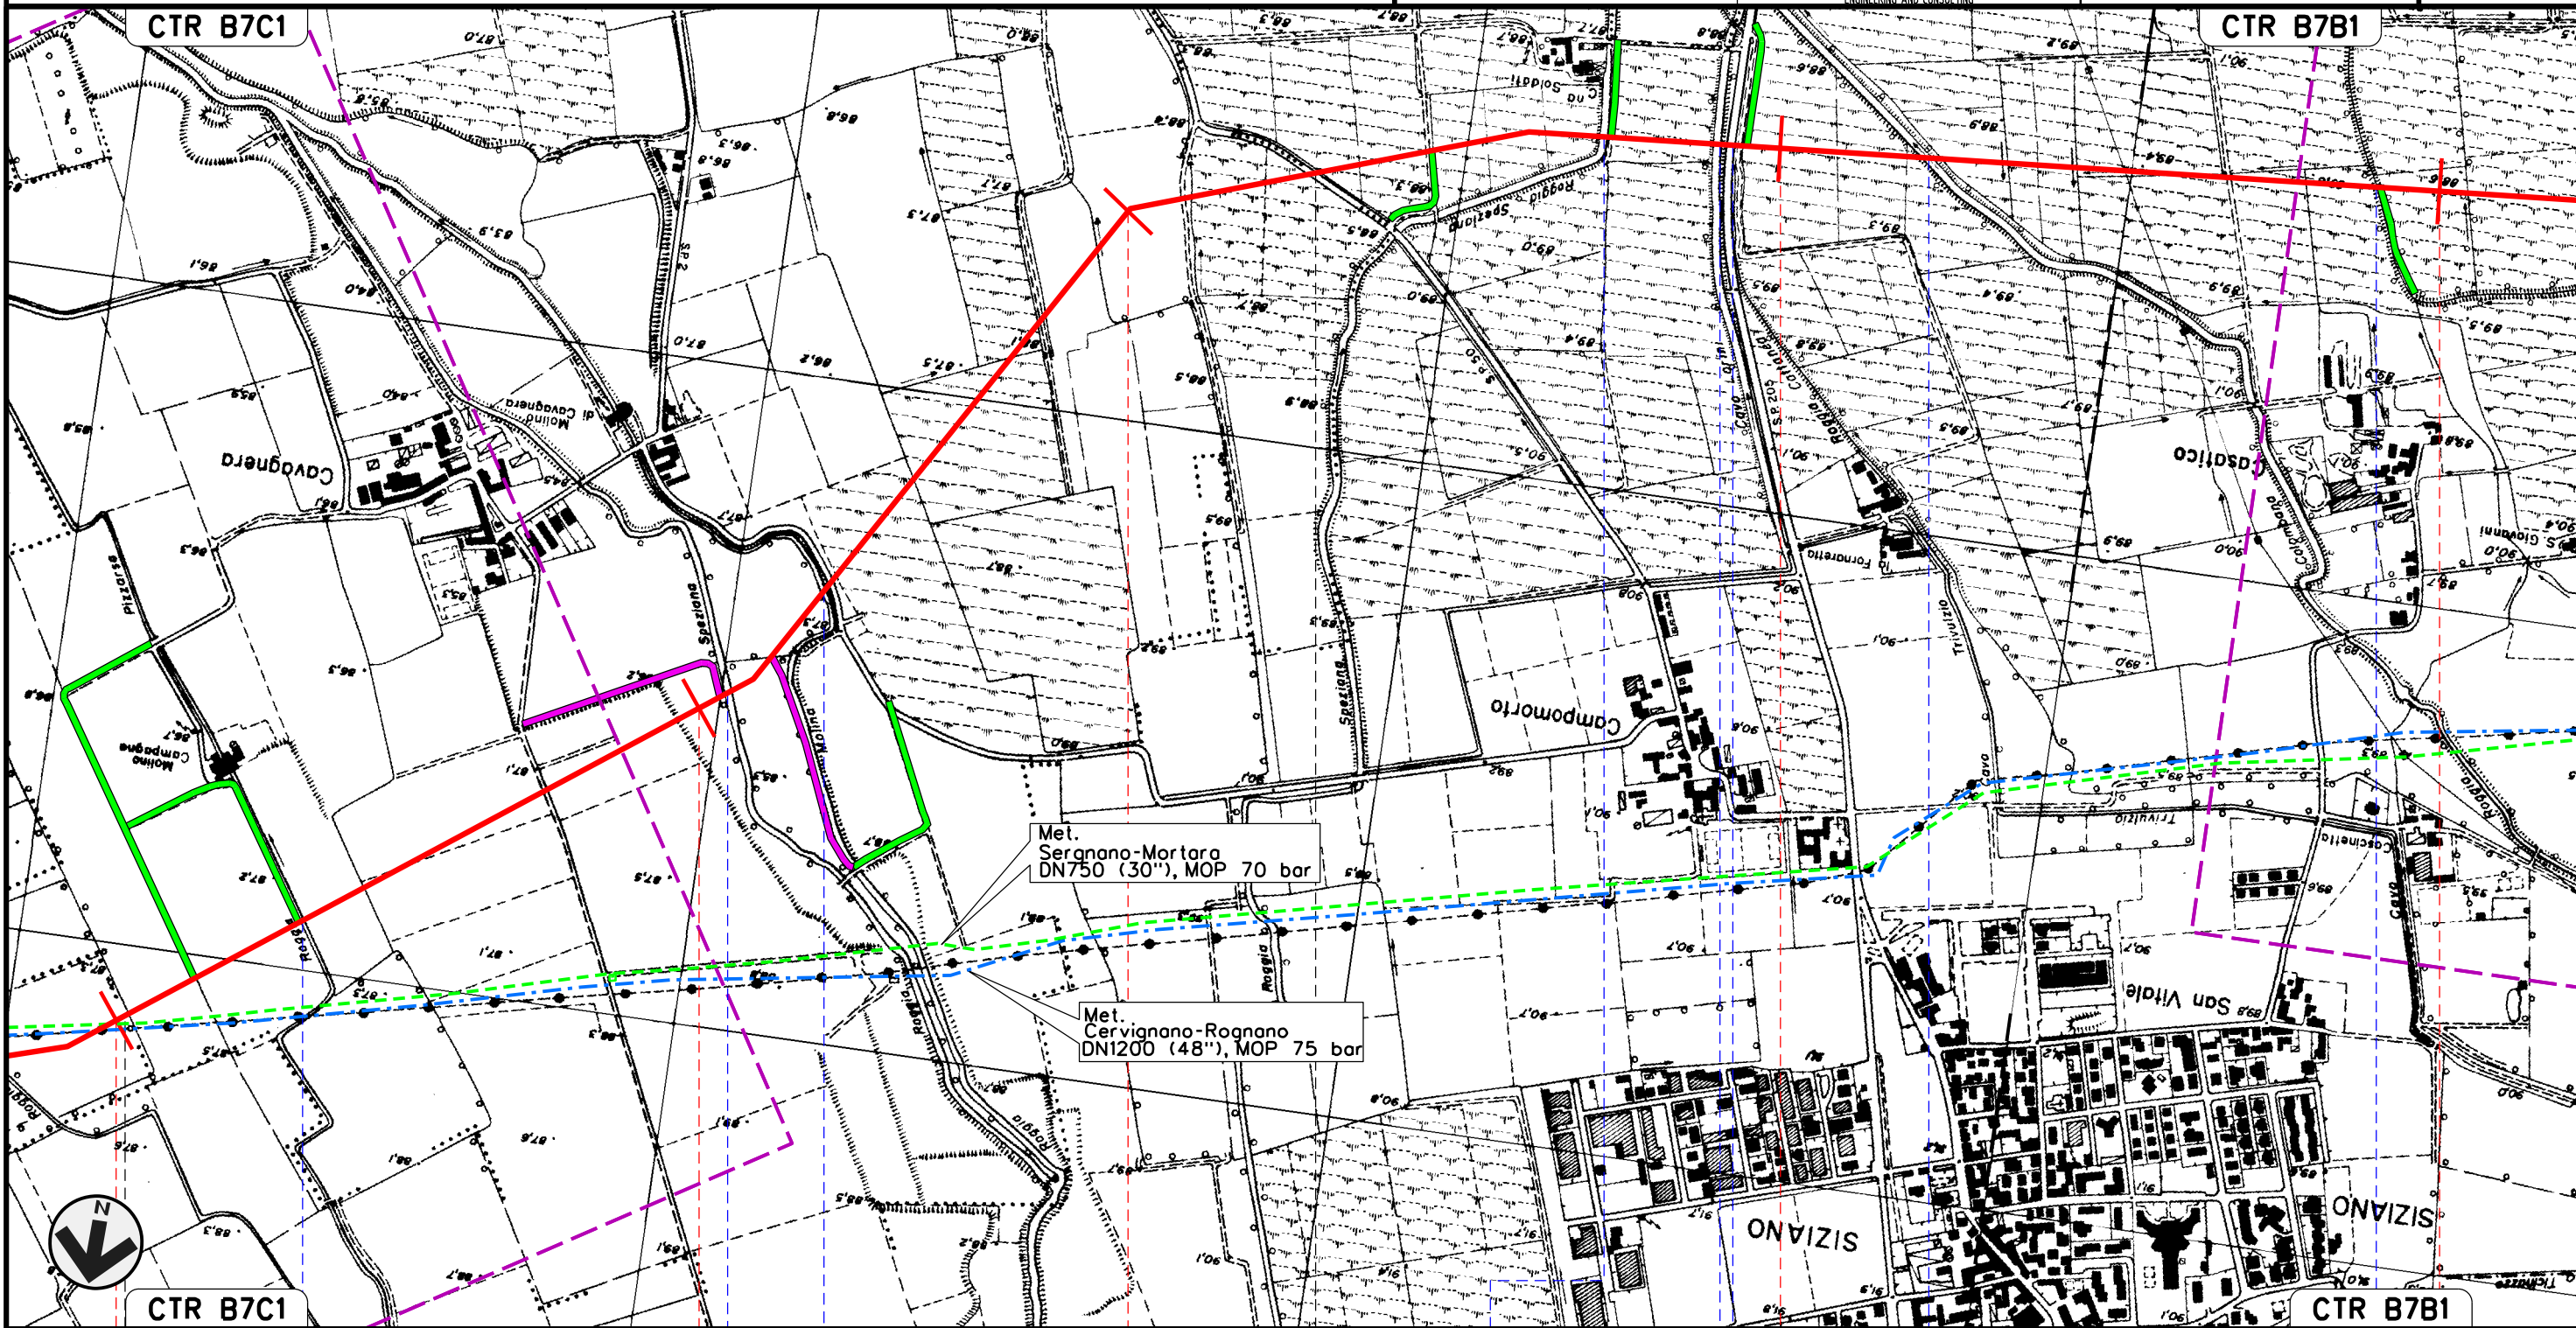Il presente disegno e' di proprieta' aziendale - La Societa' tutelera' i propri diritti a termine di legge.







Met. CERVIGNANO – MORTARA  
DN 1400 (56"), DP 75 bar

00	02-03-12	EMISSIONE	AGUZZI	SEBASTIANELLI	FRASSINELLI	Foglio 9
INDICE	DATA	REVISIONI	ELABORATO	VERIFICATO	APPROVATO	di 20
						Dis. J01811-ENV-DW-100-0030
			Comm. NR/11030			Scala 1:10000

PLANIMETRIA CON VINCOLO IDROGEOLOGICO

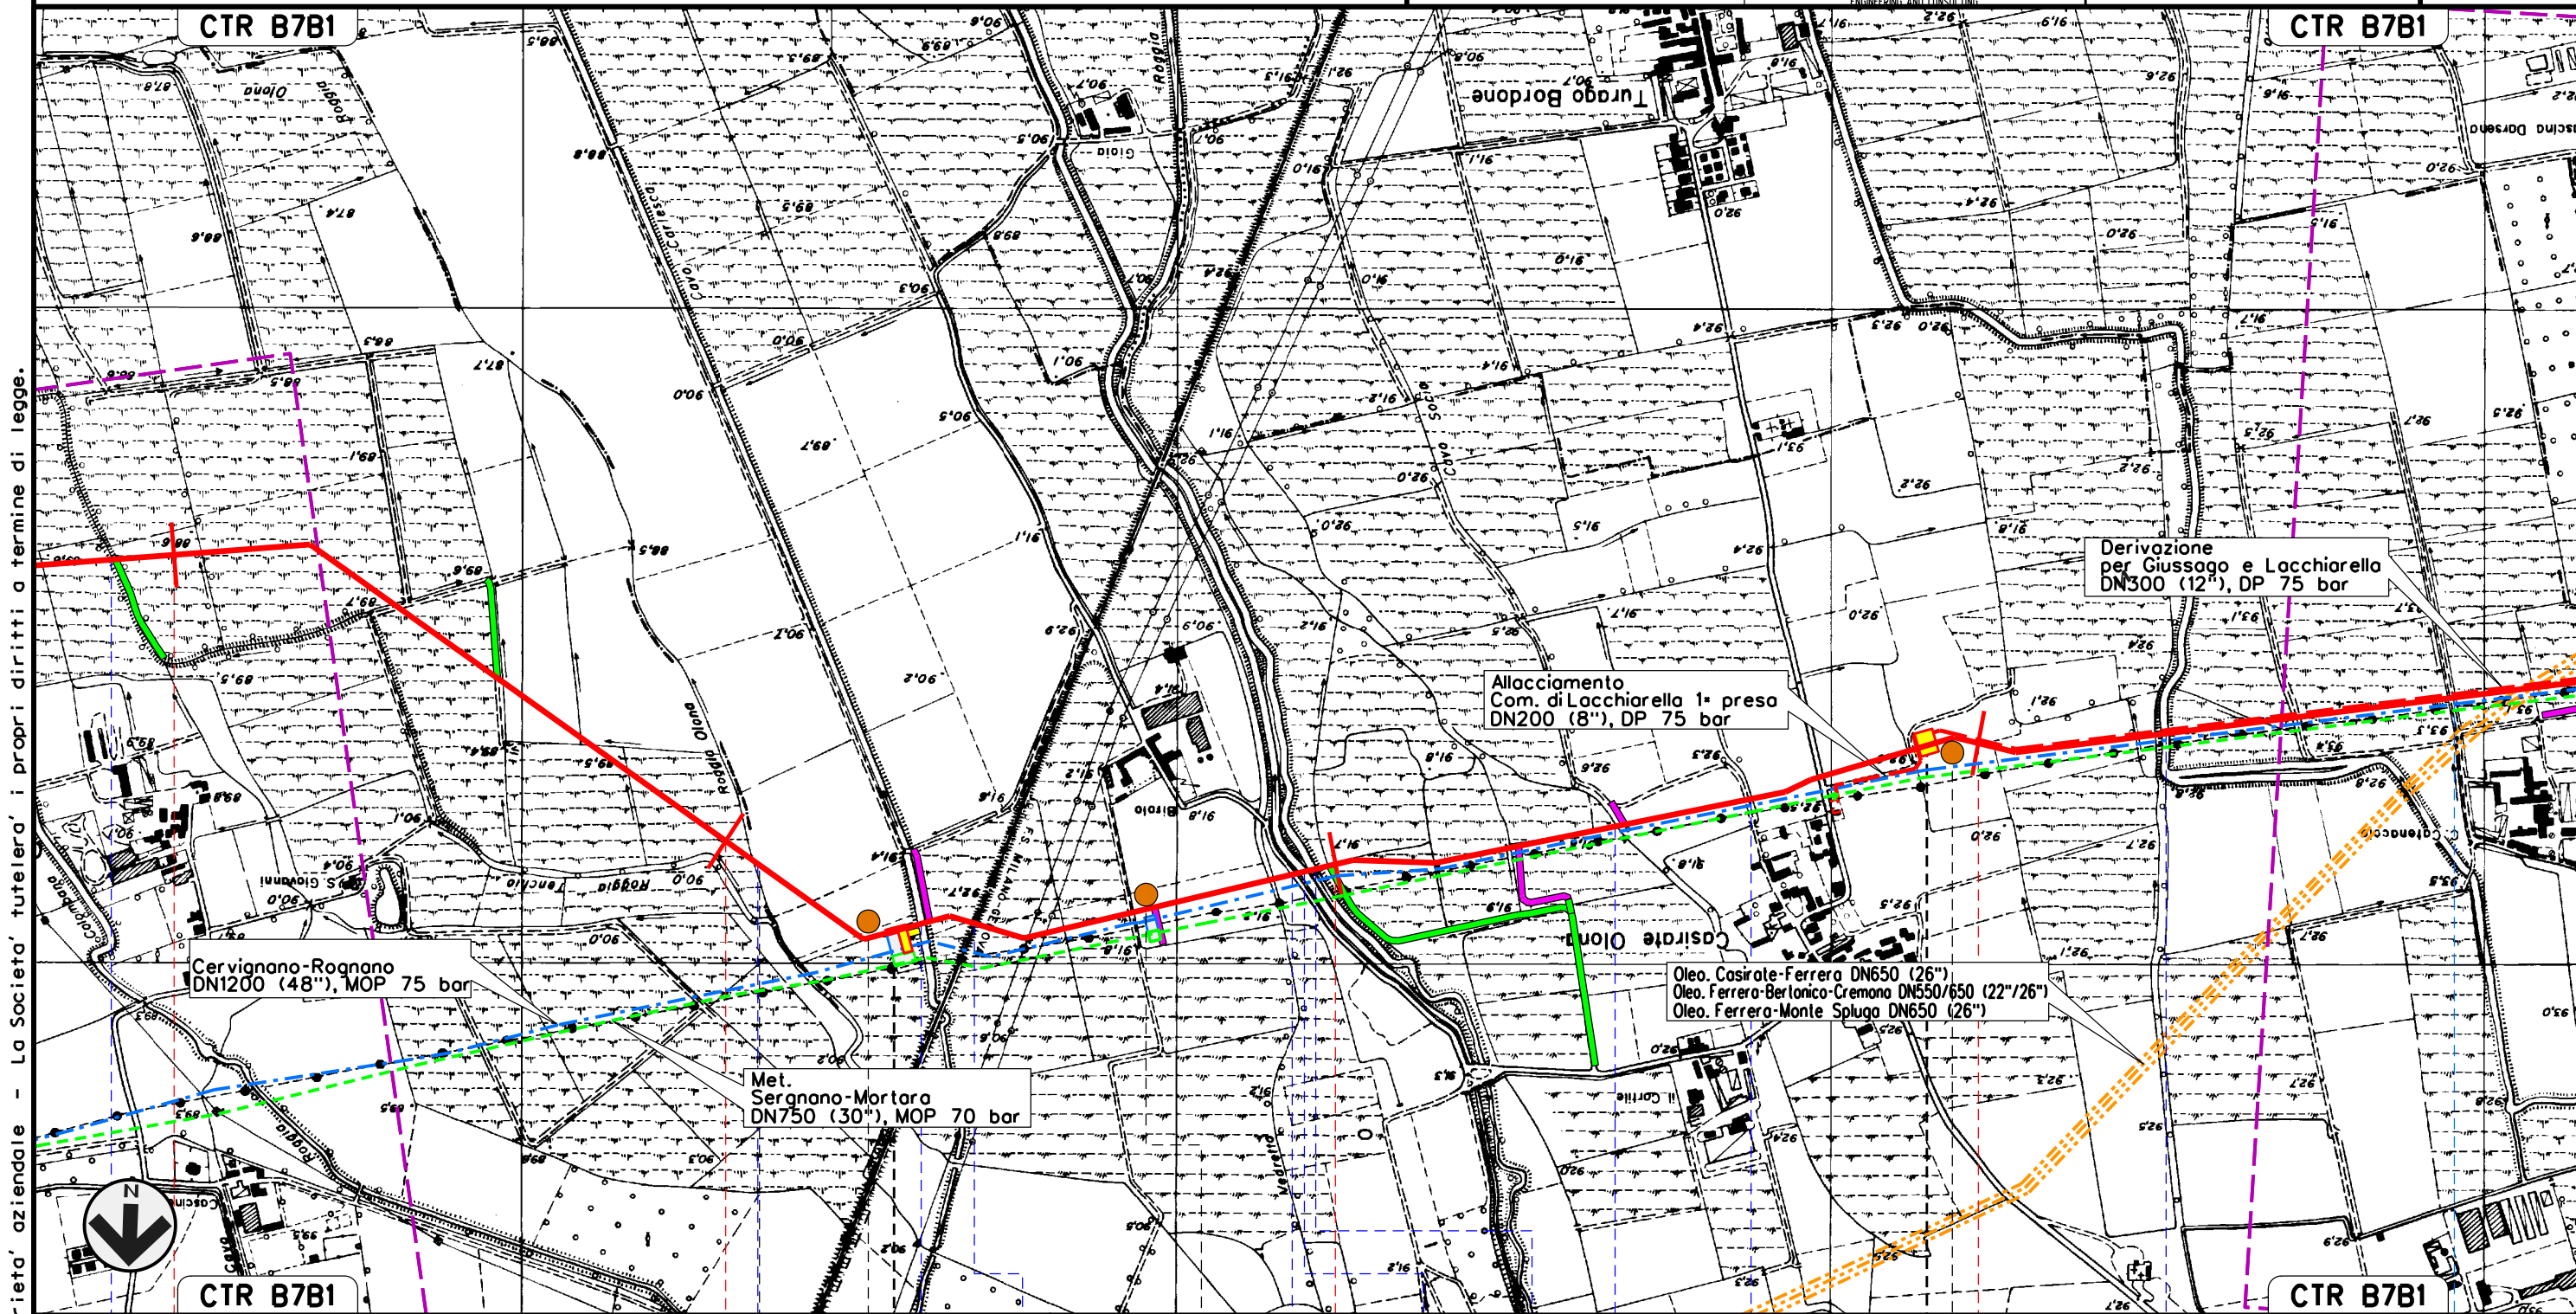

Il presente disegno e' di proprieta' aziendale - La Societa' tutelera' i propri diritti a termine di legge.

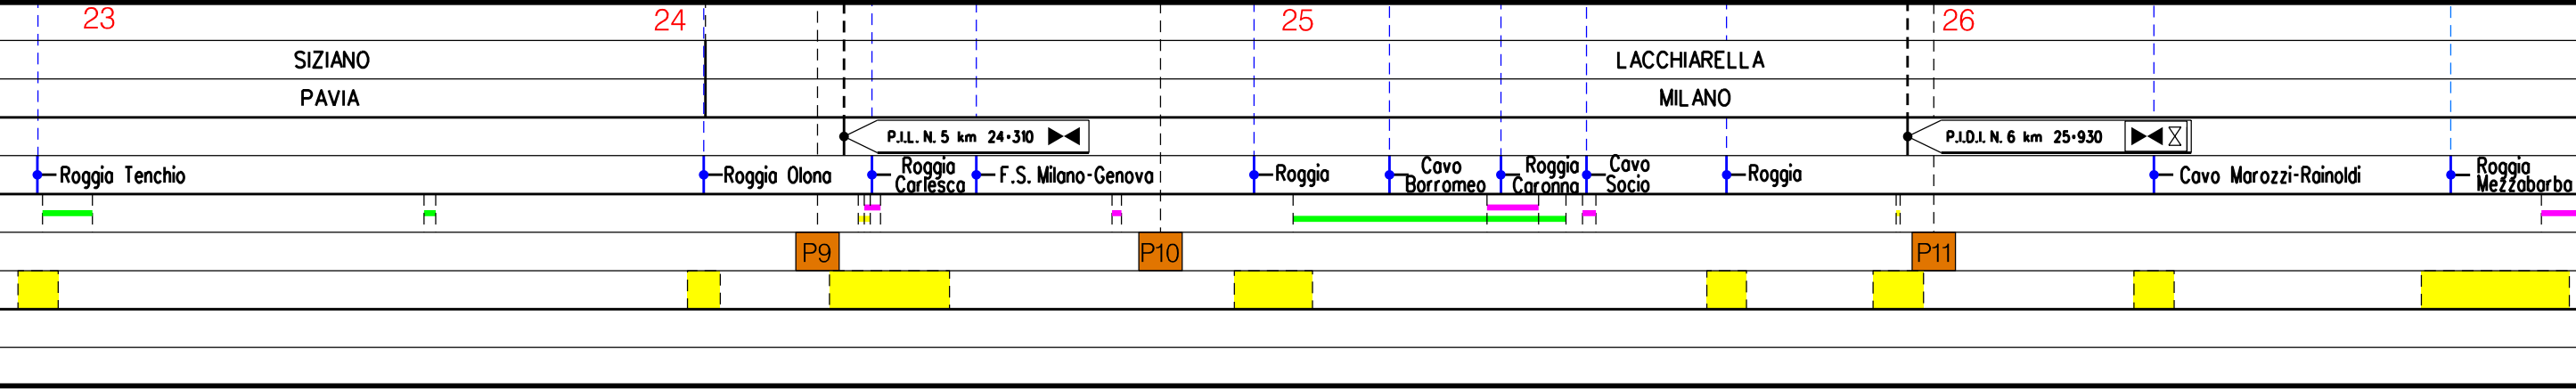



Met. CERVIGNANO – MORTARA  
DN 1400 (56"), DP 75 bar


00	02-03-12	EMISSIONE	AGUZZI	SEBASTIANELLI	FRASSINELLI
INDICE	DATA	REVISIONI	ELABORATO	VERIFICATO	APPROVATO

Foglio  
**10**  
di 20  
Scala  
1:10000



Dis. J01811-ENV-DW-100-0030  
Comm. NR/11030

PLANIMETRIA CON VINCOLO IDROGEOLOGICO

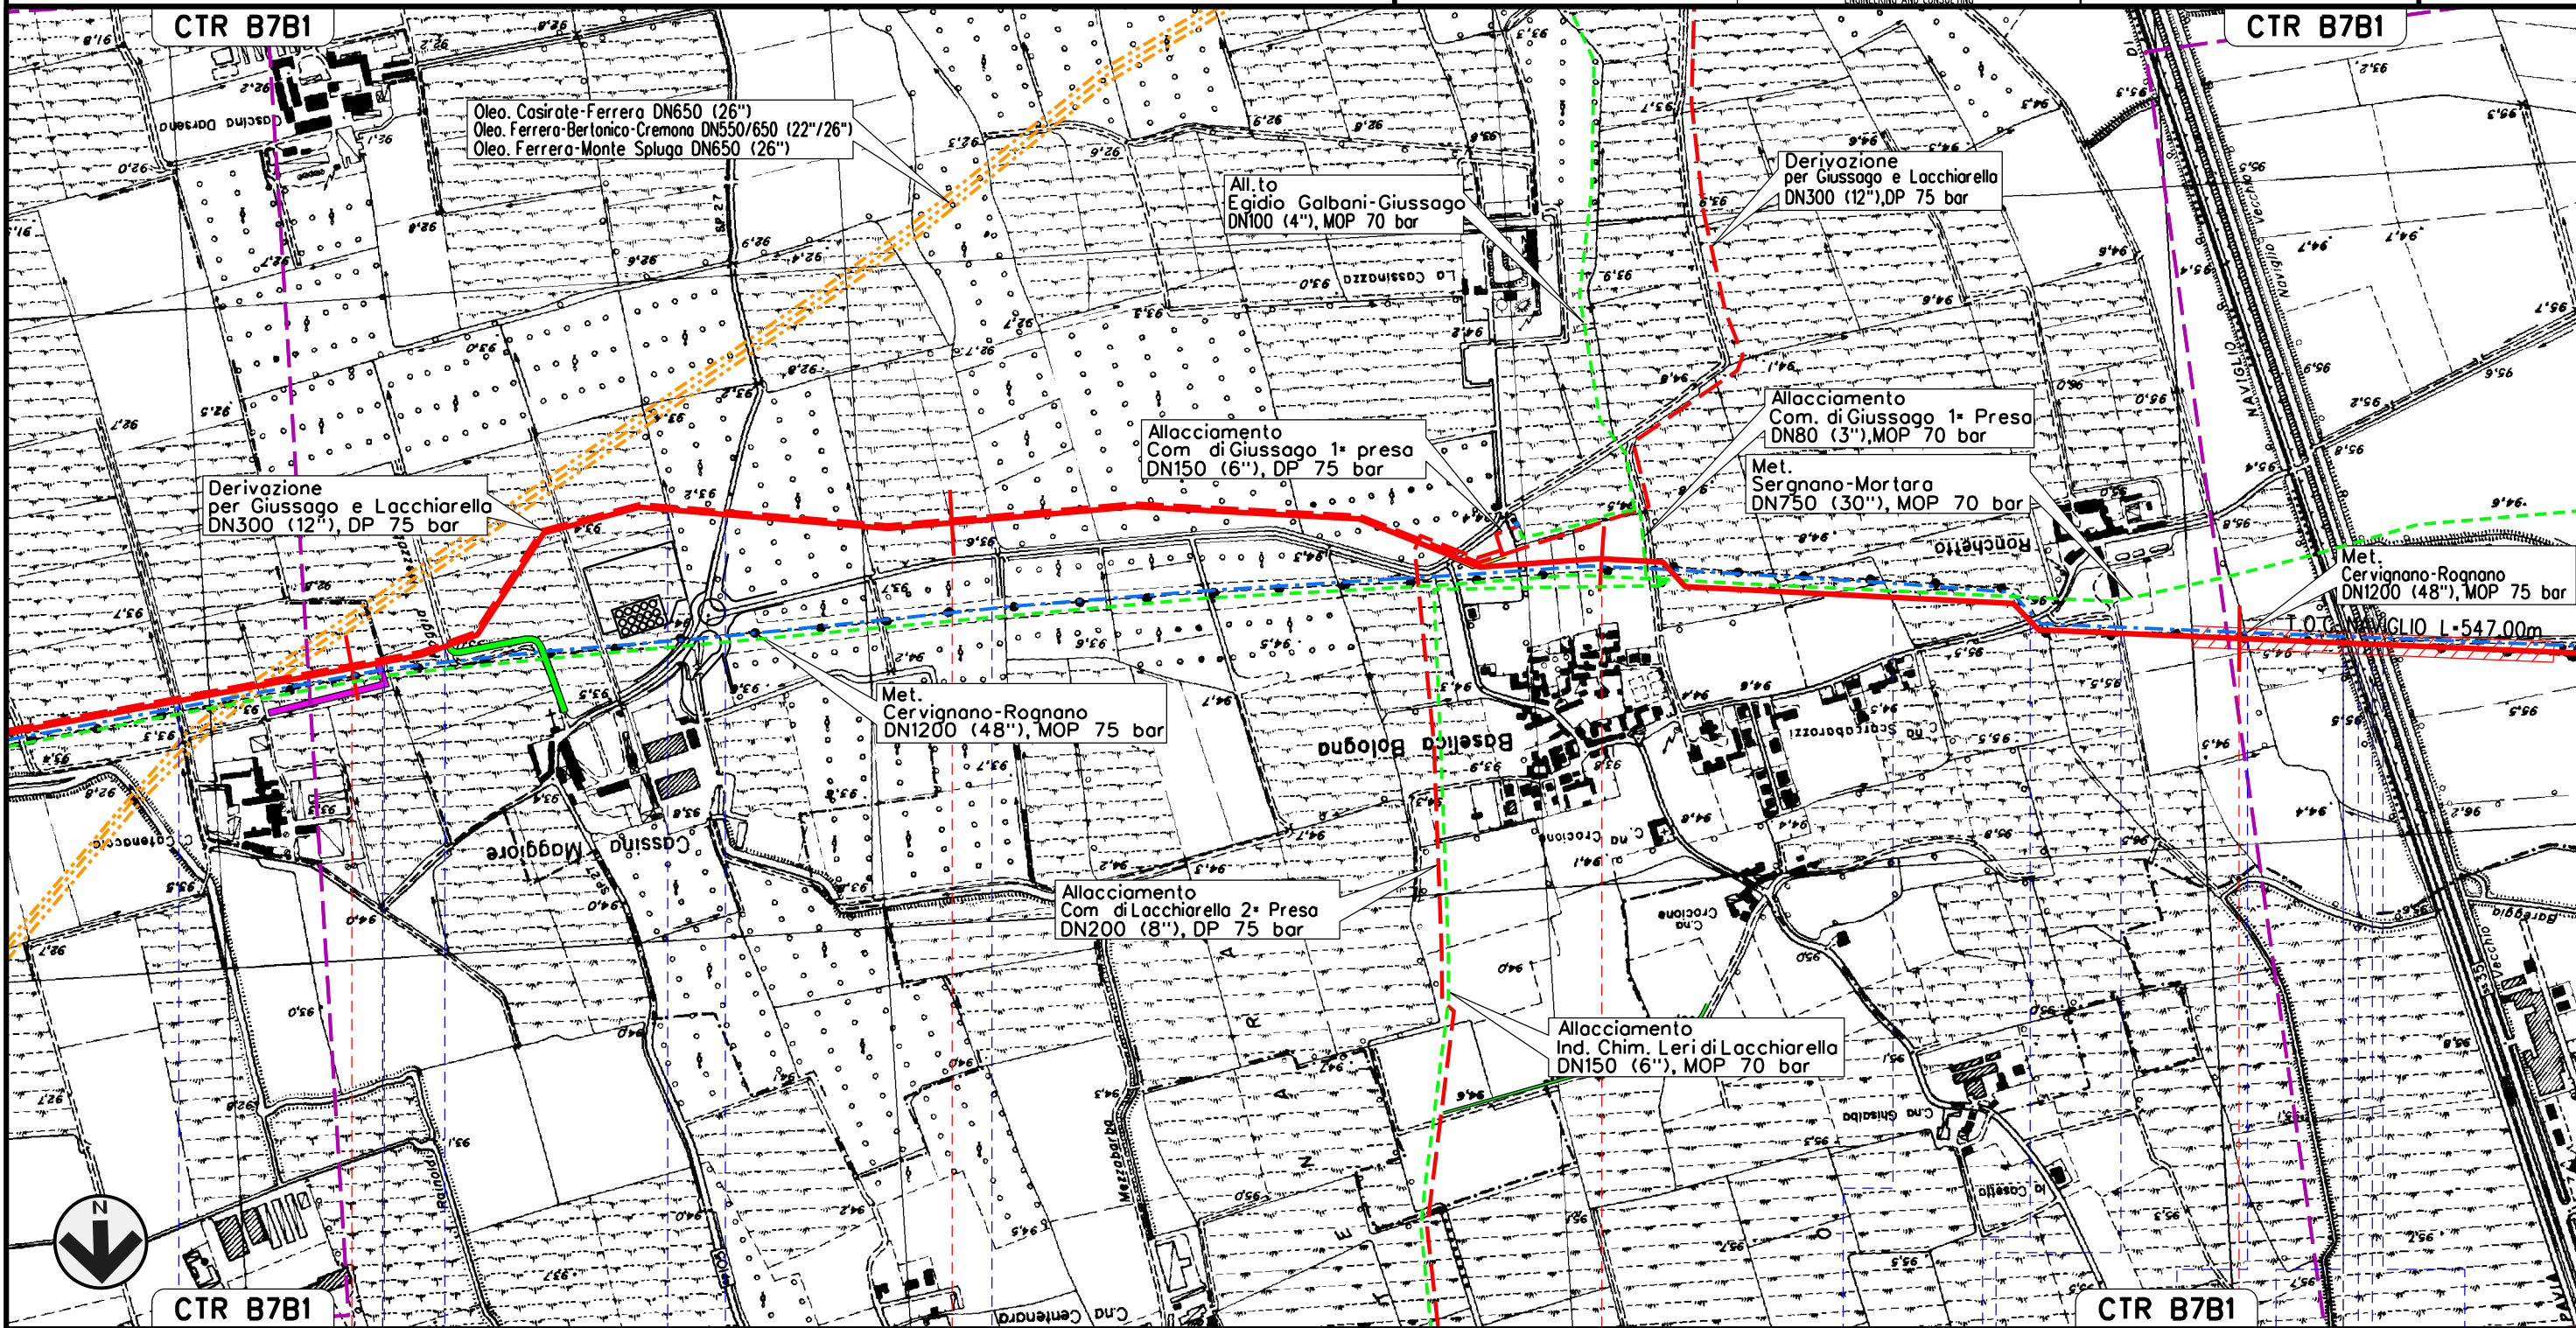


Il presente disegno e' di proprieta' aziendale - La Societa' tutelera' i propri diritti a termine di legge.



CTR B7B1	27	28	29	30	CTR B7B1
LACCHIARELLA		GIUSSAGO			ROGNANO
MILANO		PAVIA			

Roggia Mezzabarba    Cavo Mezzabarba    Roggia di Pila di Cascina Maggiore    Roggia    S.P. n.27    Roggia    Roggia Mezzabarba    Roggia Mezzabarba    Roggia Mezzabarba    Fosso    Roggia Barèggia    Naviglio di Pavia    S.S. n.35    Navigliaccio

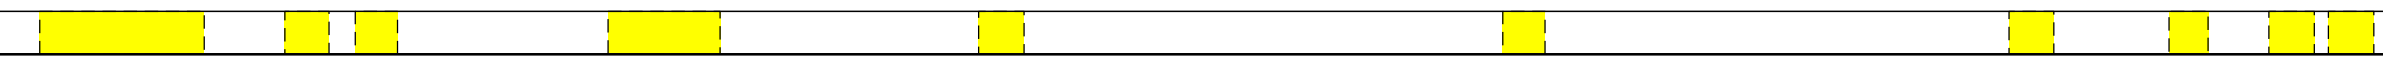



Met. CERVIGNANO – MORTARA  
DN 1400 (56"), DP 75 bar



00	02-03-12	EMISSIONE	AGUZZI	SEBASTIANELLI	FRASSINELLI
INDICE	DATA	REVISIONI	ELABORATO	VERIFICATO	APPROVATO

Foglio  
**11**  
di 20  
Scala  
**1:10000**

PLANIMETRIA CON VINCOLO IDROGEOLOGICO



Dis. J01811-ENV-DW-100-0030  
Comm. NR/11030

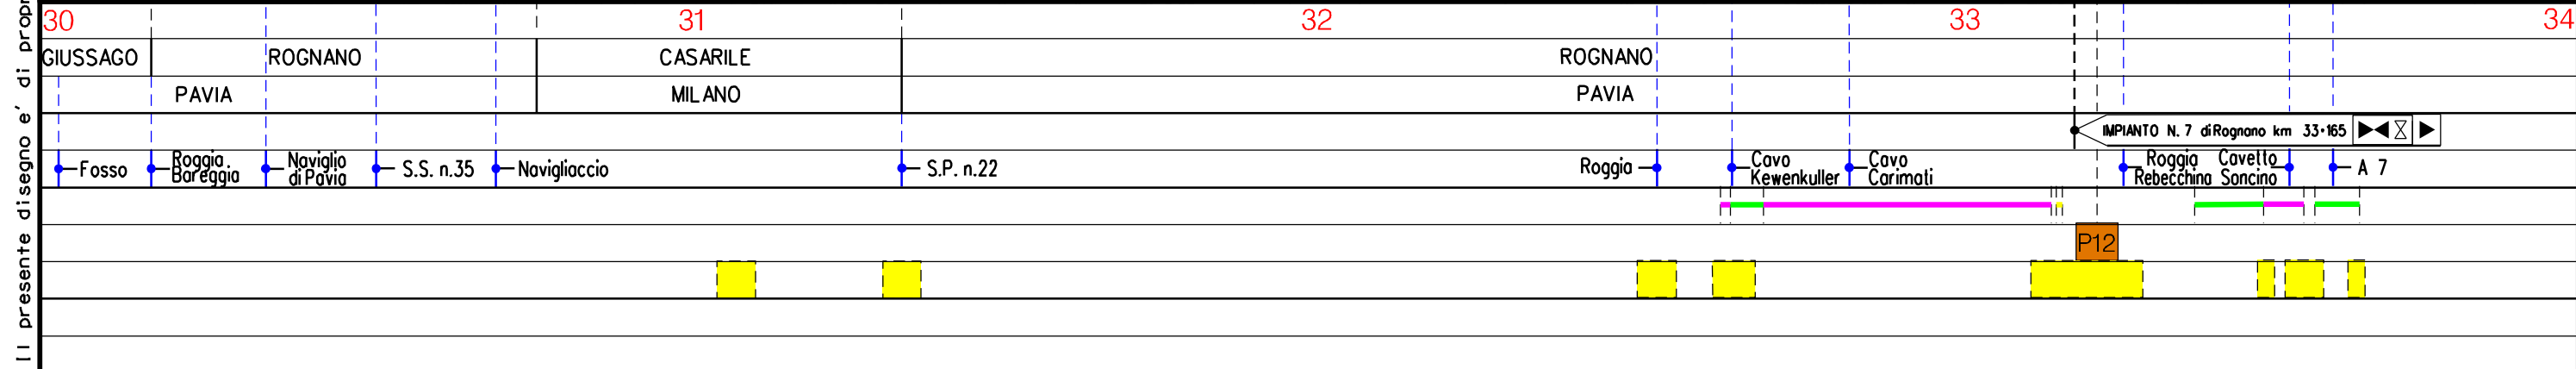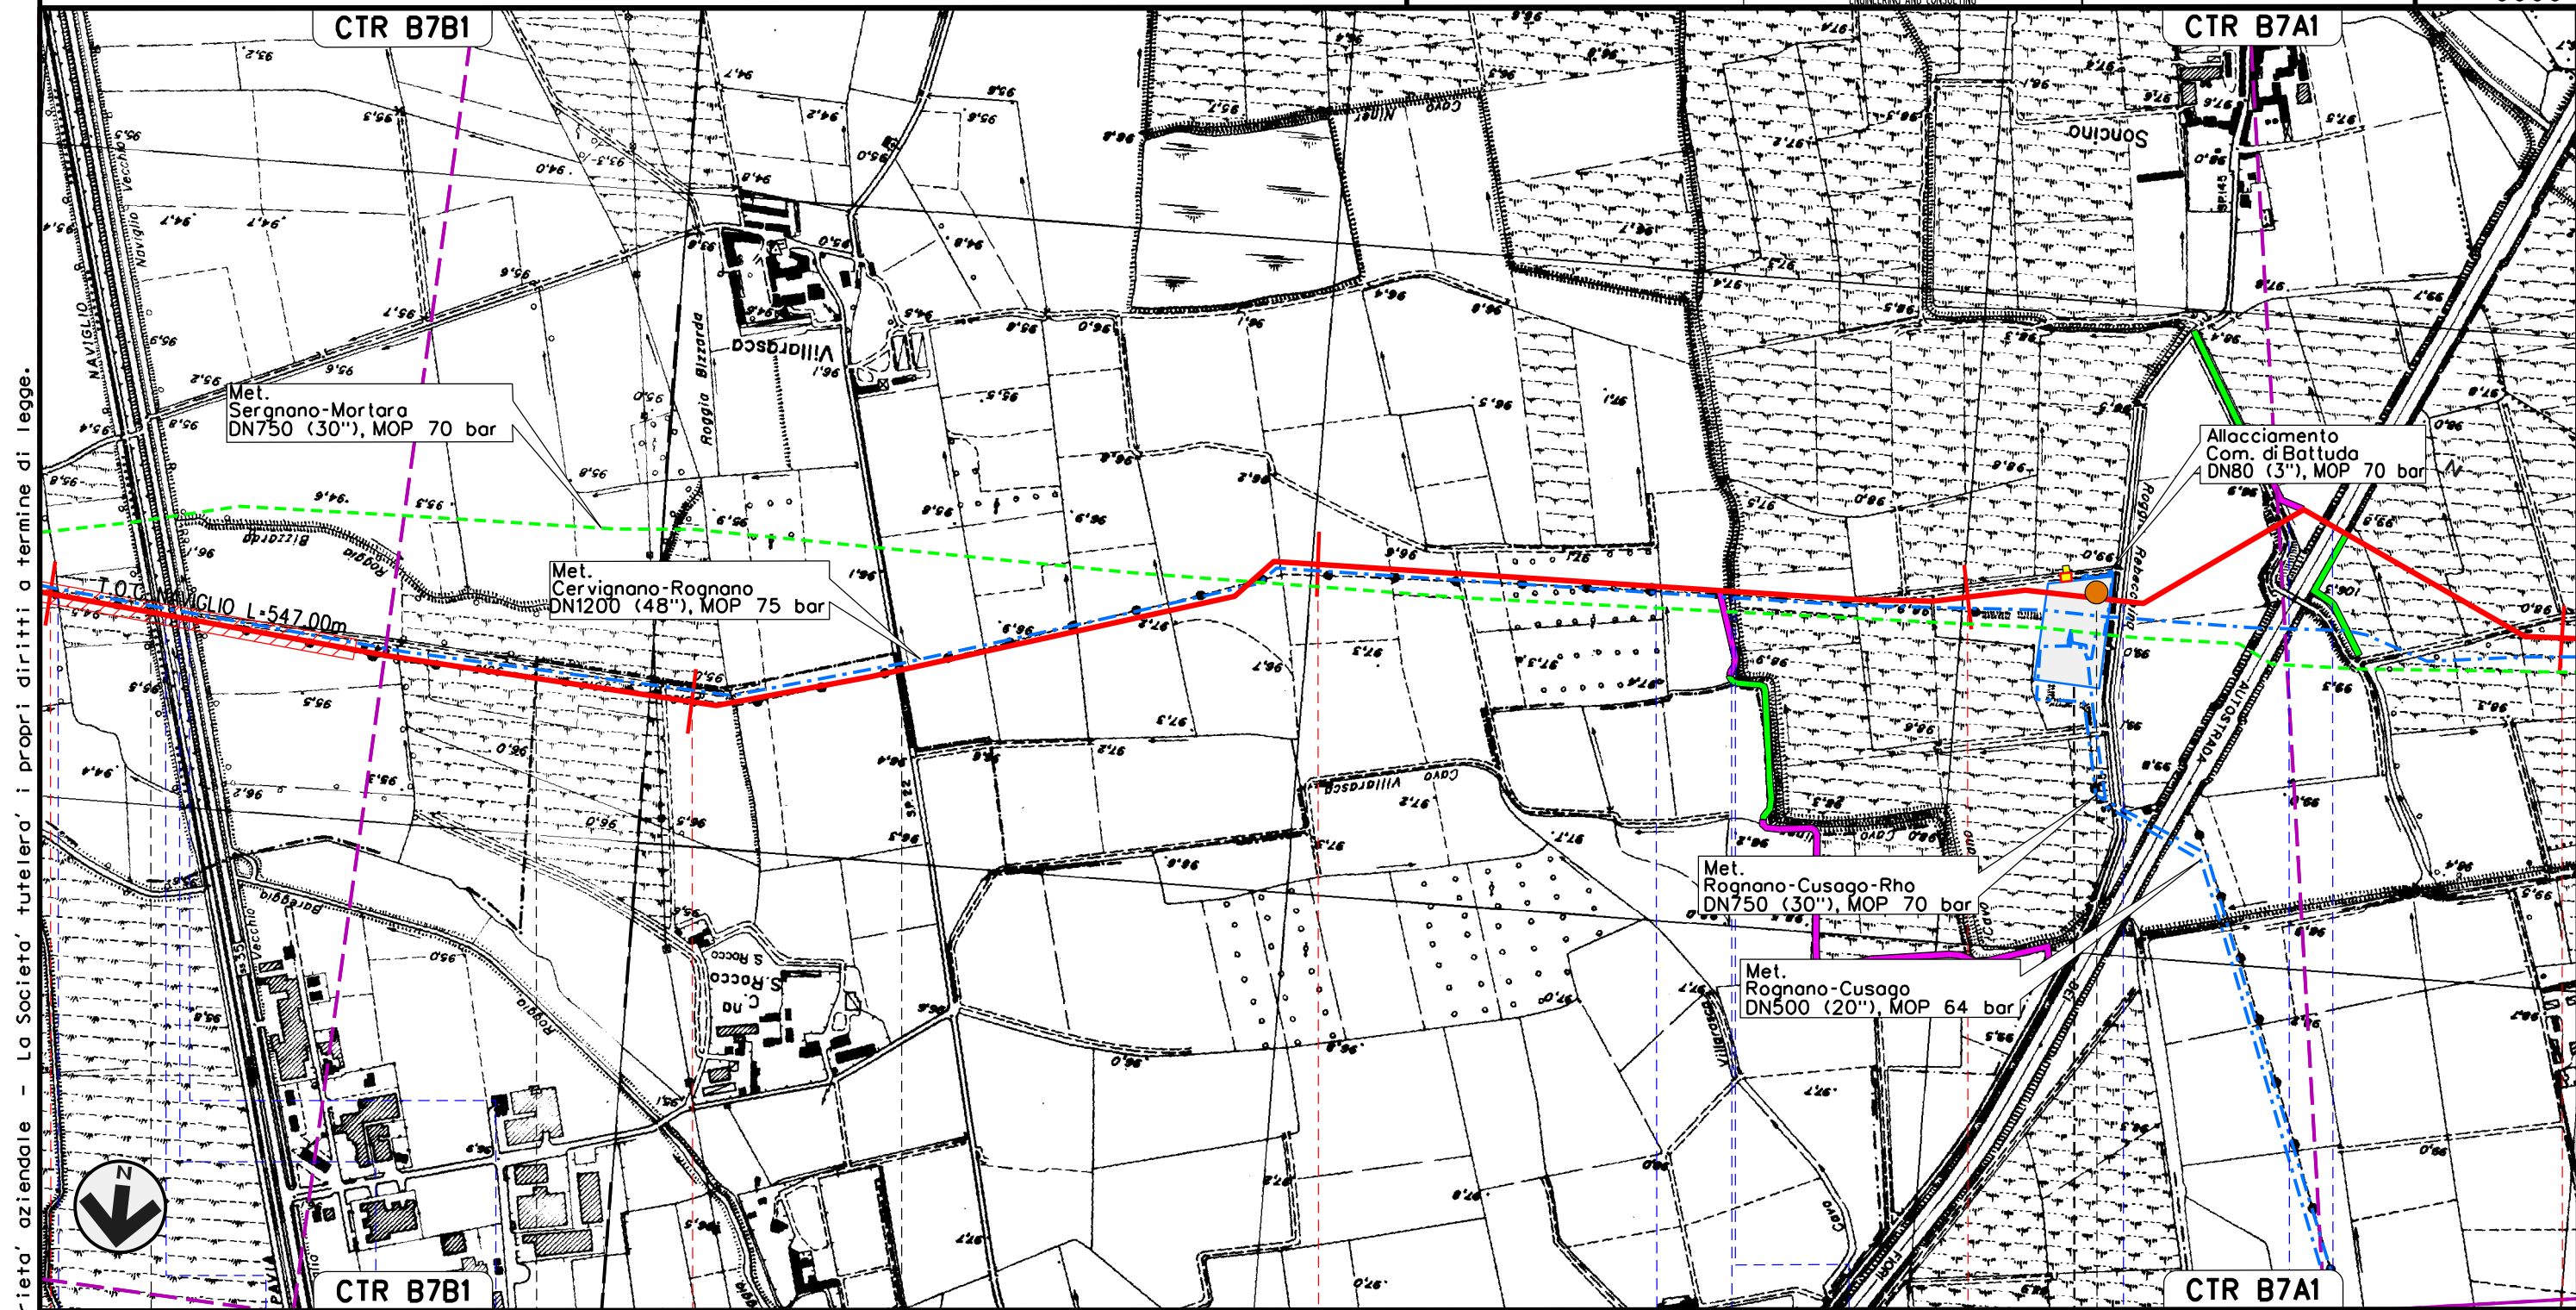

Il presente disegno e' di proprieta' aziendale - La Societa' tutelera' i propri diritti a termine di legge.



Met. CERVIGNANO – MORTARA  
DN 1400 (56"), DP 75 bar

00	02-03-12	EMISSIONE	AGUZZI	SEBASTIANELLI	FRASSINELLI
INDICE	DATA	REVISIONI	ELABORATO	VERIFICATO	APPROVATO


Foglio  
12  
di 20  
Scala  
1:10000

PLANIMETRIA CON VINCOLO IDROGEOLOGICO



Dis. J01811-ENV-DW-100-0030  
Comm. NR/11030

Il presente disegno e' di proprieta' aziendale - La Societa' tutelera' i propri diritti a termine di legge.

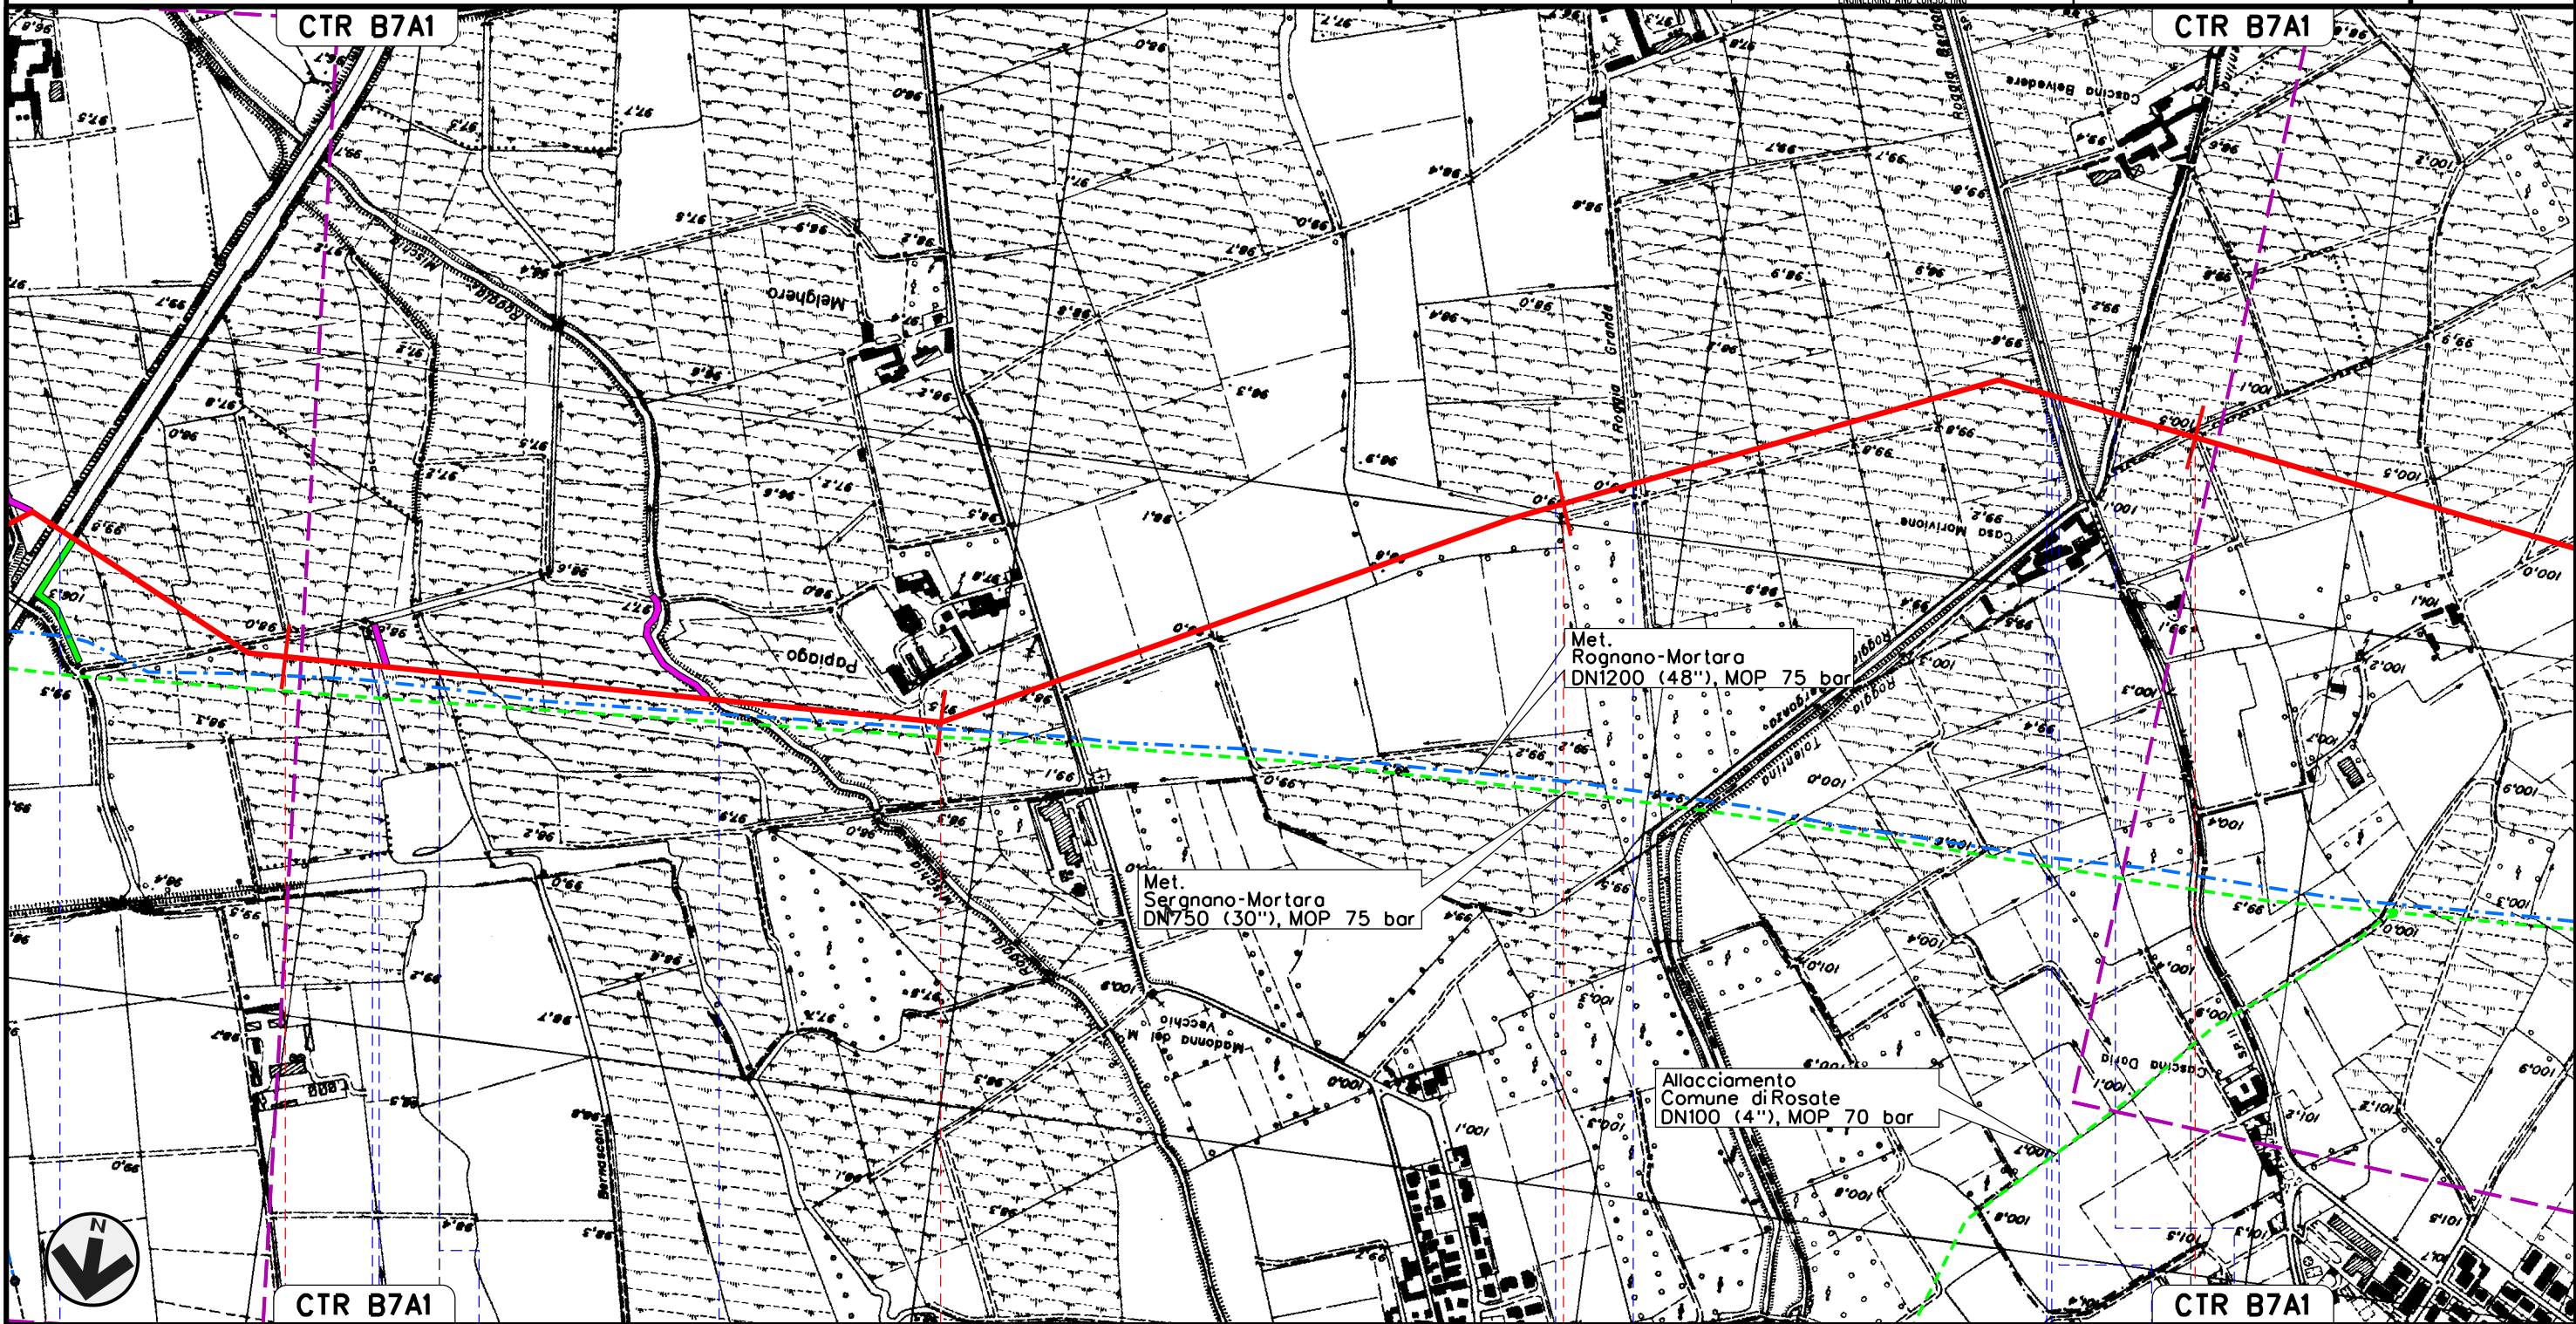

34	35	36	37
ROGNANO	PAVIA	TROVO	CASORATE PRIMO
A 7	Cavo Cerro	Cavo Beretta	Roggia Giovenzano
	Roggia Mischio	Roggia	Roggia Grande
		Roggia Bergonza	S.P. n.11
			Roggia Cino
			Roggia Tolentino



Met. CERVIGNANO – MORTARA  
DN 1400 (56"), DP 75 bar

00 02-03-12 EMISSIONE  
INDICE DATA REVISIONI

AGUZZI SEBASTIANELLI FRASSINELLI  
ELABORATO VERIFICATO APPROVATO


Foglio  
13  
di 20  
Scala  
1:10000

PLANIMETRIA CON VINCOLO IDROGEOLOGICO



Dis. J01811-ENV-DW-100-0030  
Comm. NR/11030

Il presente disegno e' di proprieta' aziendale - La Societa' tutelera' i propri diritti a termine di legge.

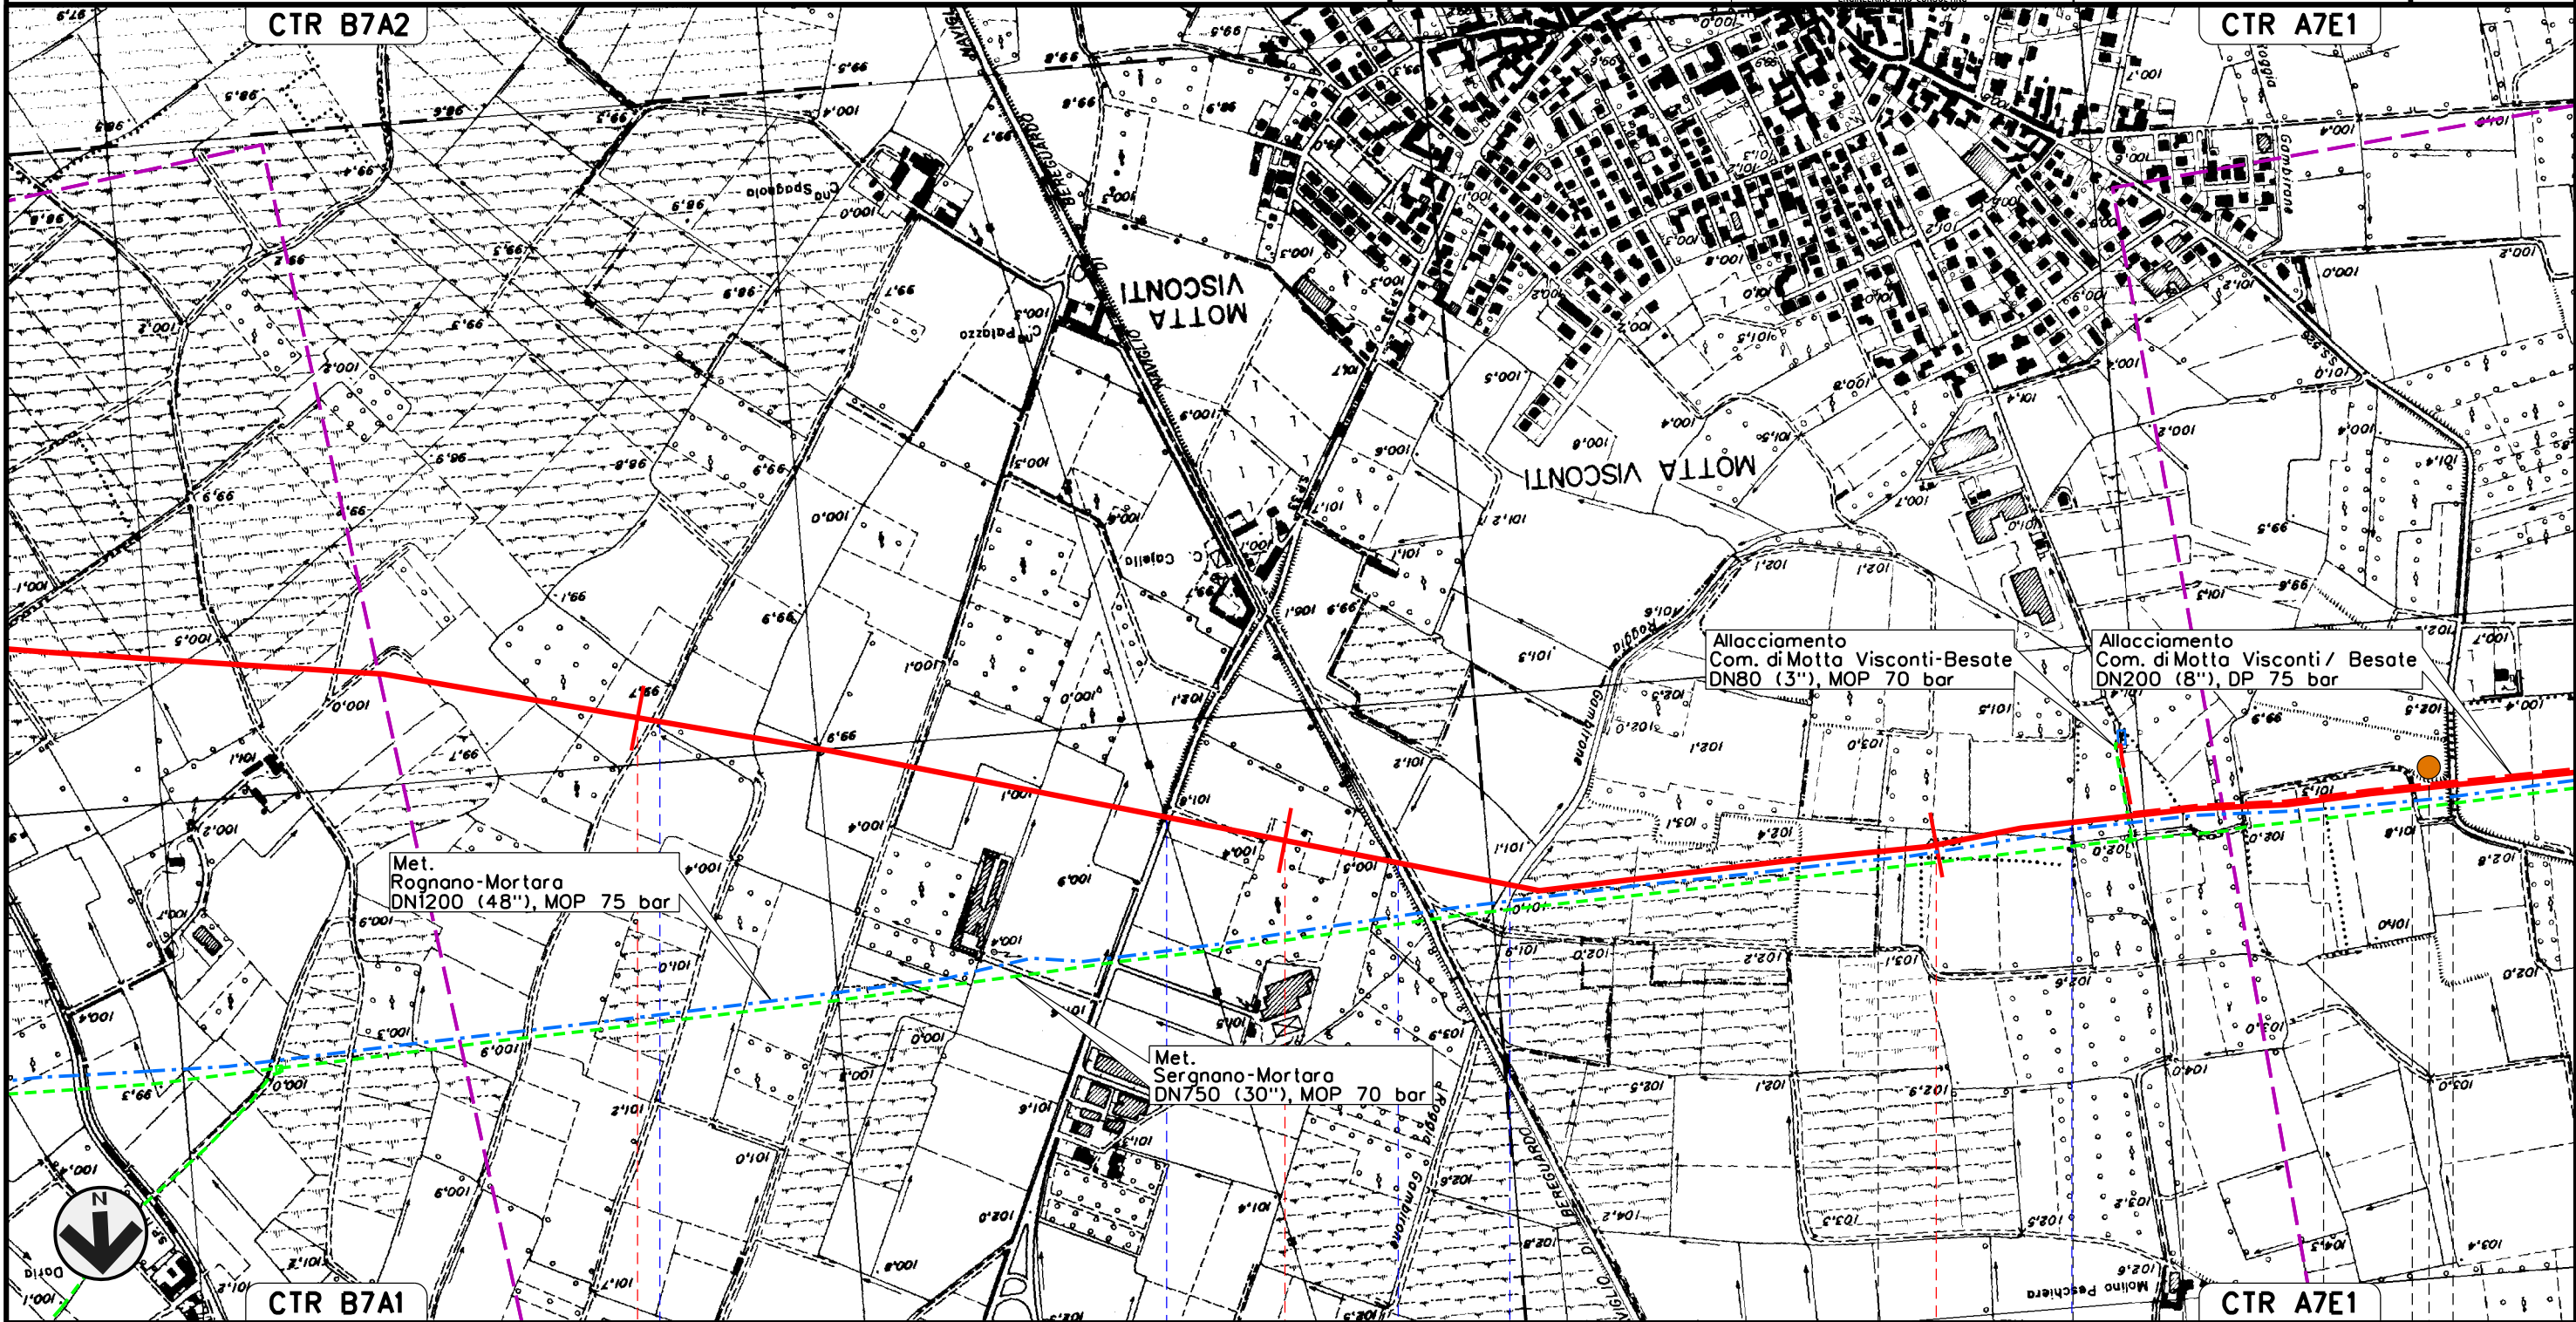

38

39

40

CASORATE PRIMO  
PAVIA

MOTTA VISCONTI	BESATE	MOTTA VISCONTI	BESATE	BESATE
	MILANO	MOTTA VISCONTI		

Cavetto d'Adda

S.P. n. 33

Naviglio di Bereguardo

Cavo Gambirone

Roggia Maina

S.S. n.526

P13




Met. CERVIGNANO – MORTARA  
DN 1400 (56"), DP 75 bar

00	02-03-12	EMISSIONE	AGUZZI	SEBASTIANELLI	FRASSINELLI
INDICE	DATA	REVISIONI	ELABORATO	VERIFICATO	APPROVATO
			Dis. J01811-ENV-DW-100-0030		
			Comm. NR/11030		

Foglio  
**14**  
di 20  
Scala  
**1:10000**

PLANIMETRIA CON VINCOLO IDROGEOLOGICO

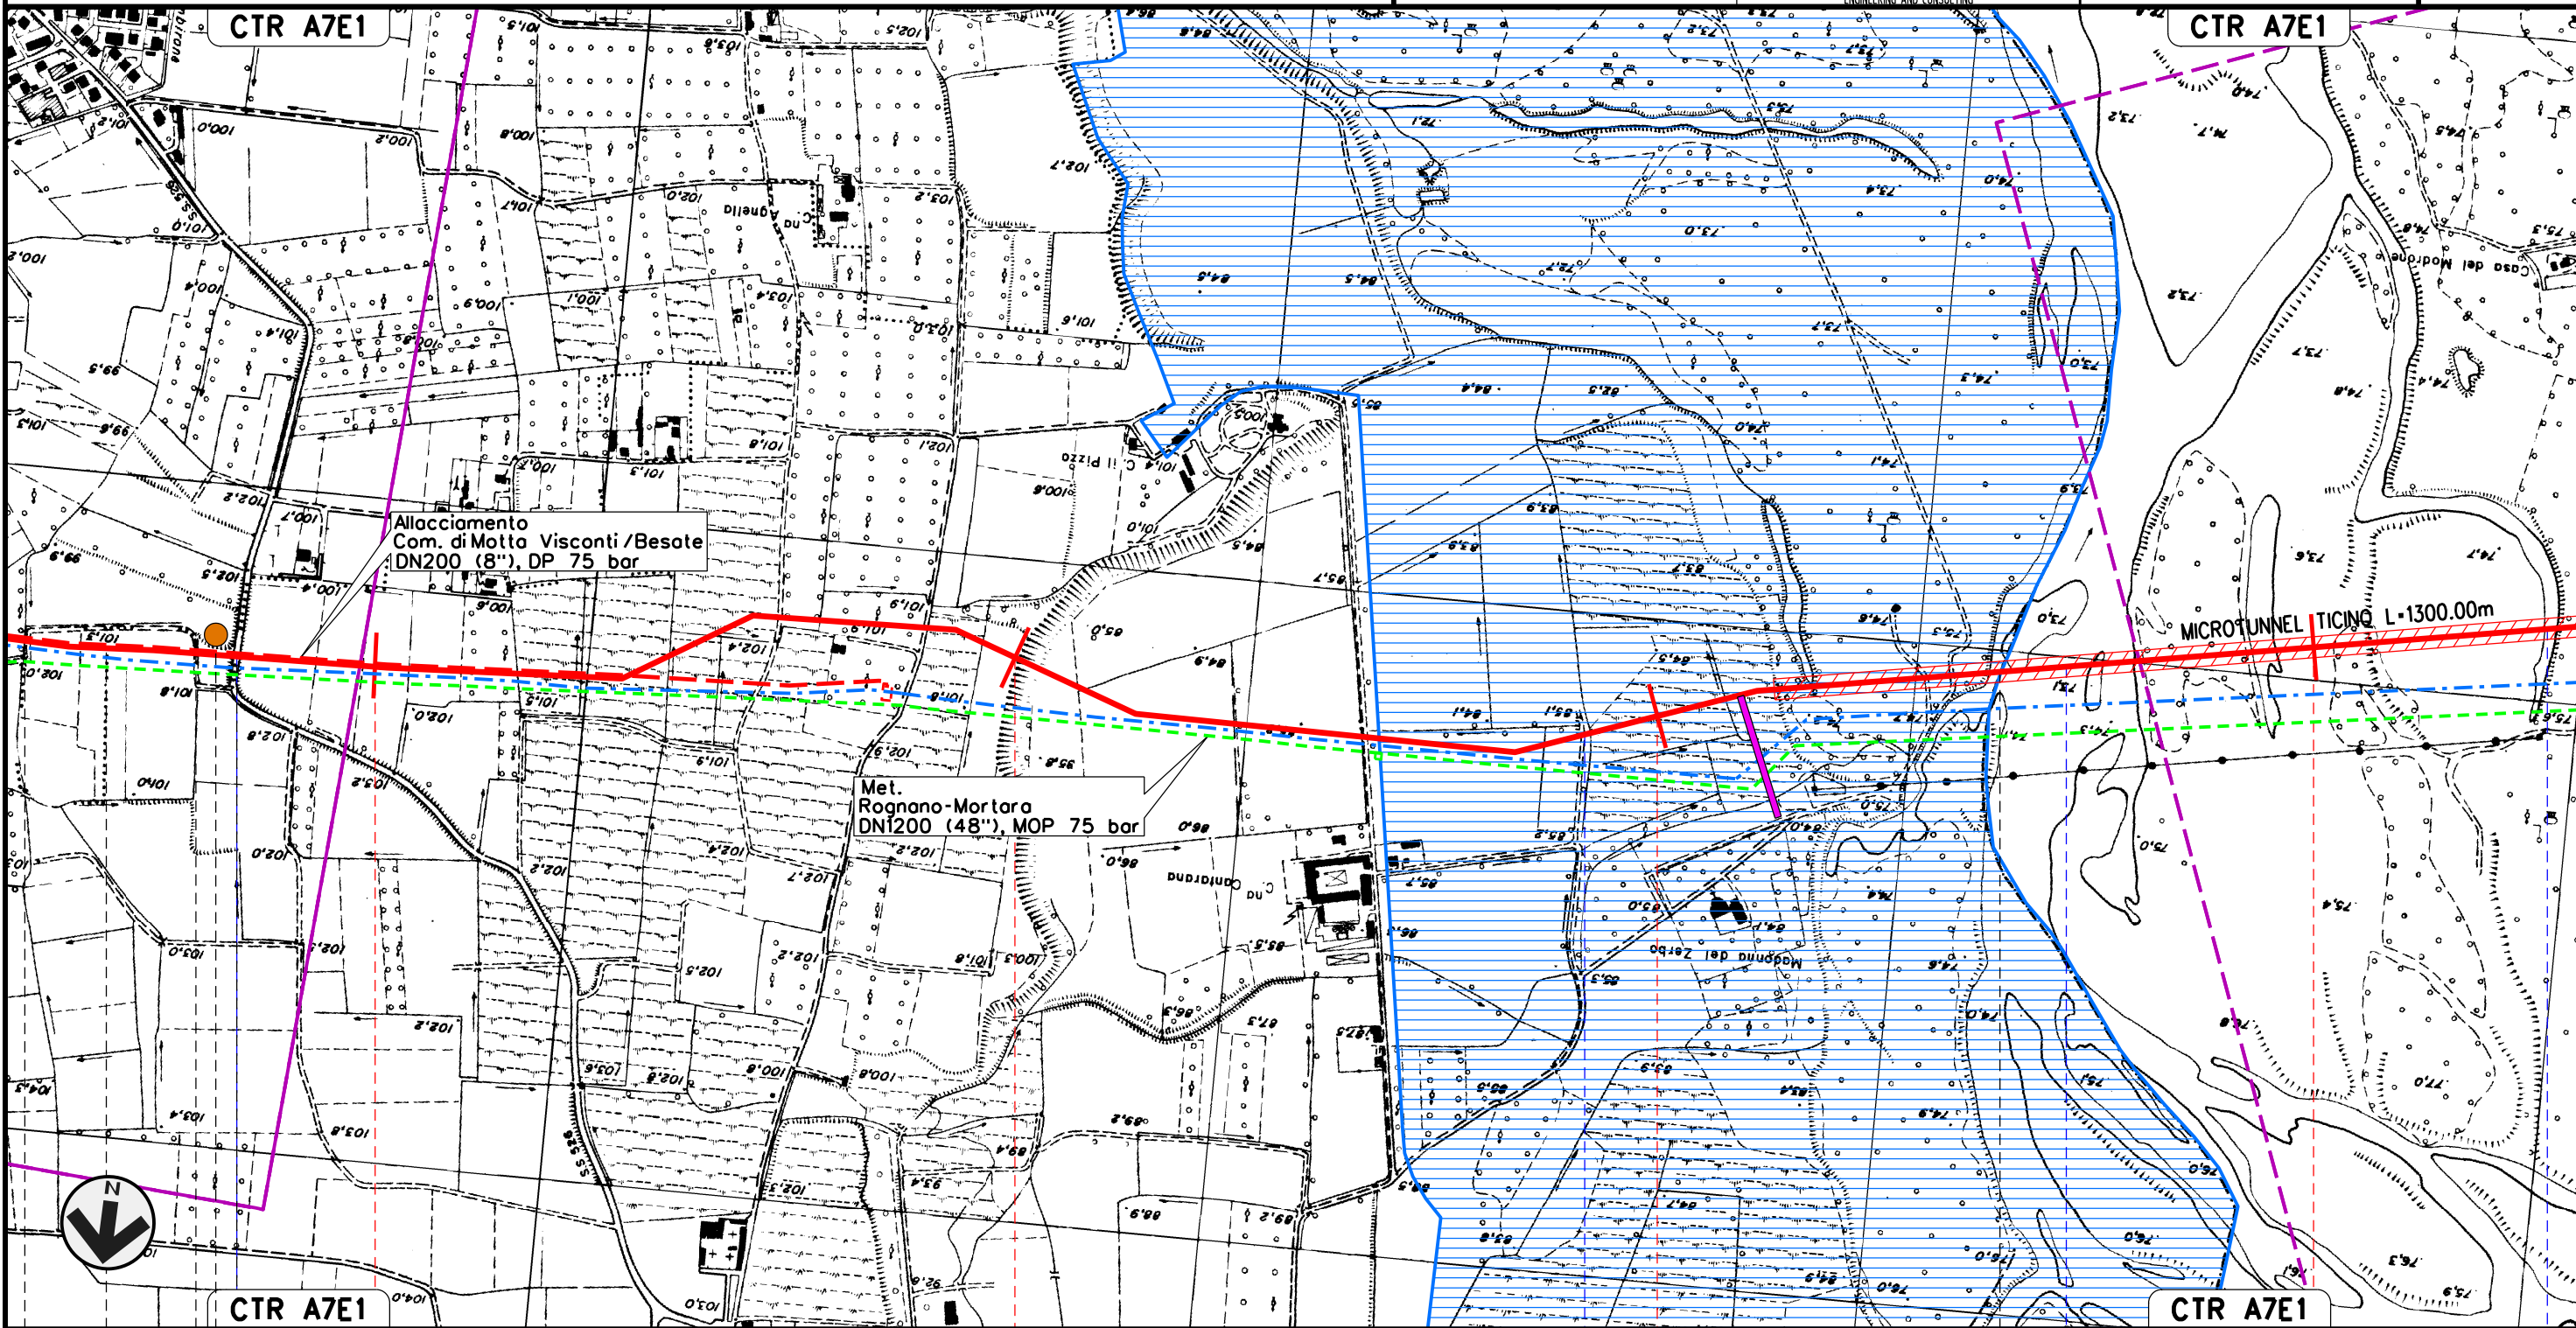

Il presente disegno e' di proprieta' aziendale - La Societa' tutelera' i propri diritti a termine di legge.

MOTTA VISCONTI 41		42		43		44	
BESATE	MOTTA VISCONTI	BESATE		MILANO		VIGEVANO	
BESATE						PAVIA	
S.S. n.526			Roggio Riuzzolo		Fiume Ticino		Canale del Pubbirolo (o Pubbiarello)
P13							



Met. CERVIGNANO – MORTARA  
DN 1400 (56"), DP 75 bar


00	02-03-12	EMISSIONE	AGUZZI	SEBASTIANELLI	FRASSINELLI
INDICE	DATA	REVISIONI	ELABORATO	VERIFICATO	APPROVATO

Foglio  
15  
di 20  
Scala  
1:10000

PLANIMETRIA CON VINCOLO IDROGEOLOGICO



Dis. J01811-ENV-DW-100-0030  
Comm. NR/11030

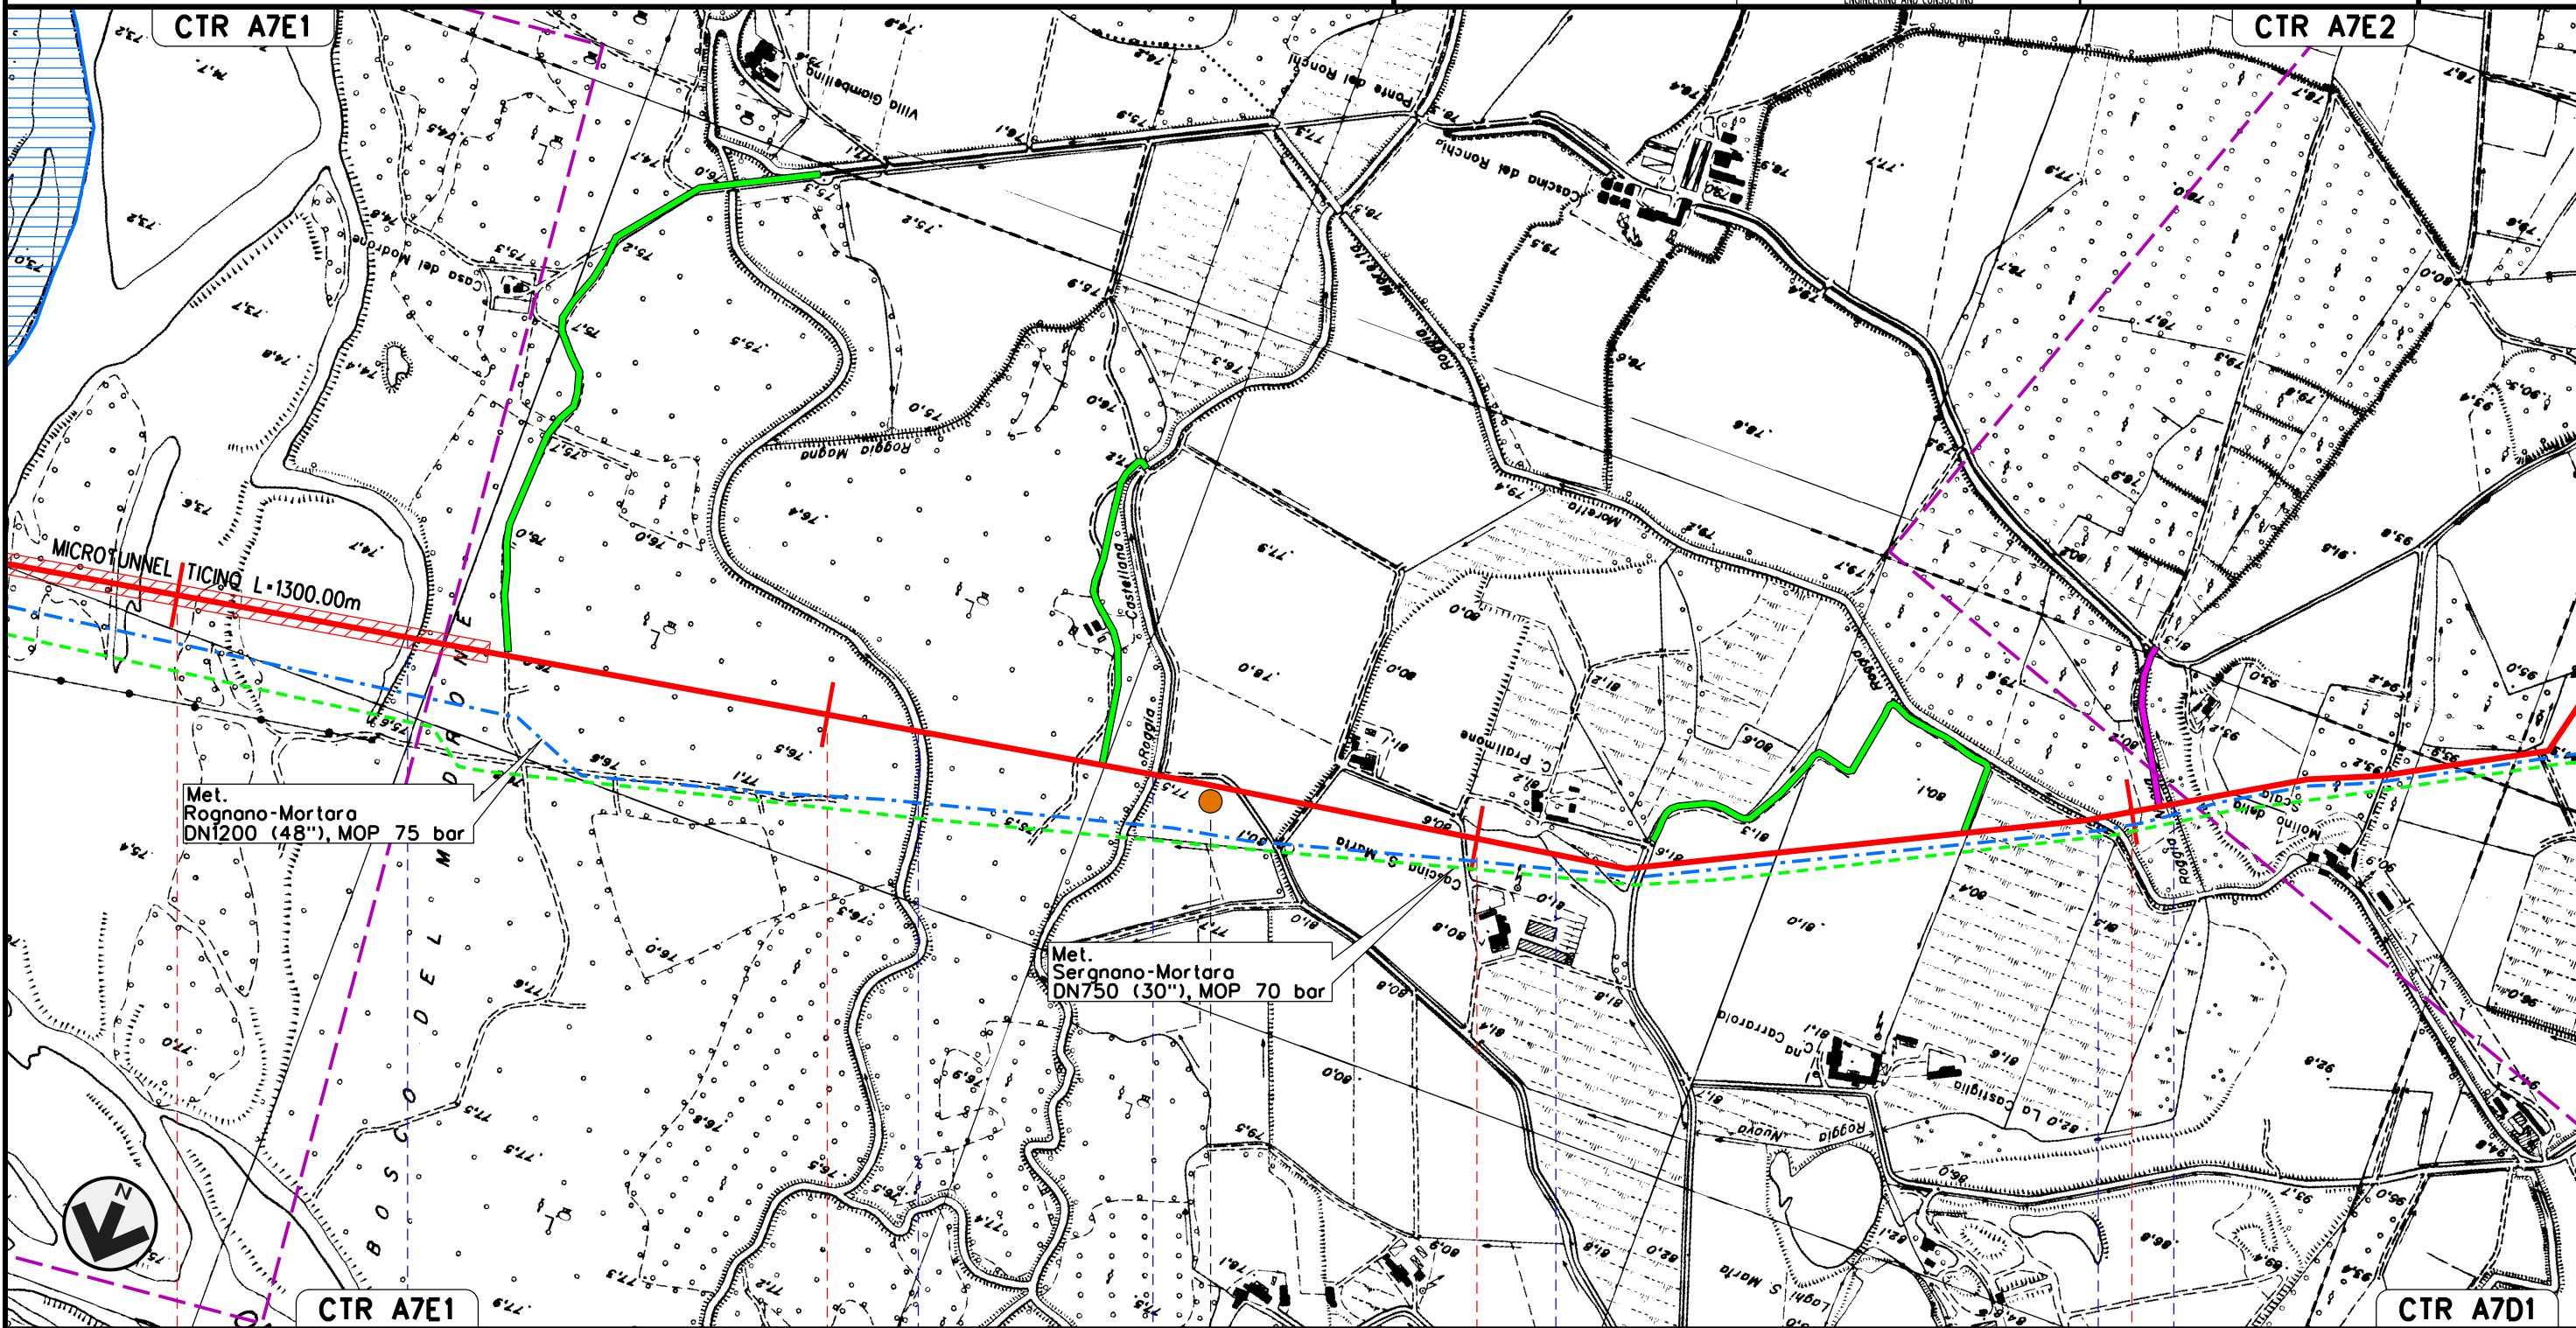


Il presente disegno e' di proprieta' aziendale - La Societa' tutelera' i propri diritti a termine di legge.

44 45 46 47

VIGEVANO  
PAVIA

Canale del Pubbirolo (o Pubbiorello) Roggio Magna Roggio Castellana Cavo Pratimone Roggio Moretta Cavo dell'Occhio

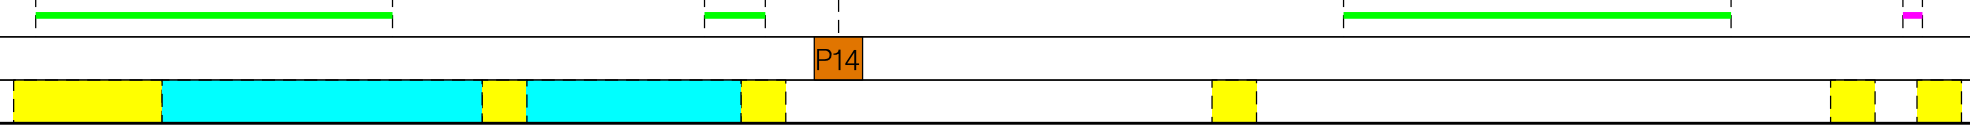


P14




Met. CERVIGNANO – MORTARA  
DN 1400 (56"), DP 75 bar

00	02-03-12	EMISSIONE	AGUZZI	SEBASTIANELLI	FRASSINELLI
INDICE	DATA	REVISIONI	ELABORATO	VERIFICATO	APPROVATO
			Dis. J01811-ENV-DW-100-0030		Foglio 16 di 20
			Comm. NR/11030		Scala 1:10000

PLANIMETRIA CON VINCOLO IDROGEOLOGICO

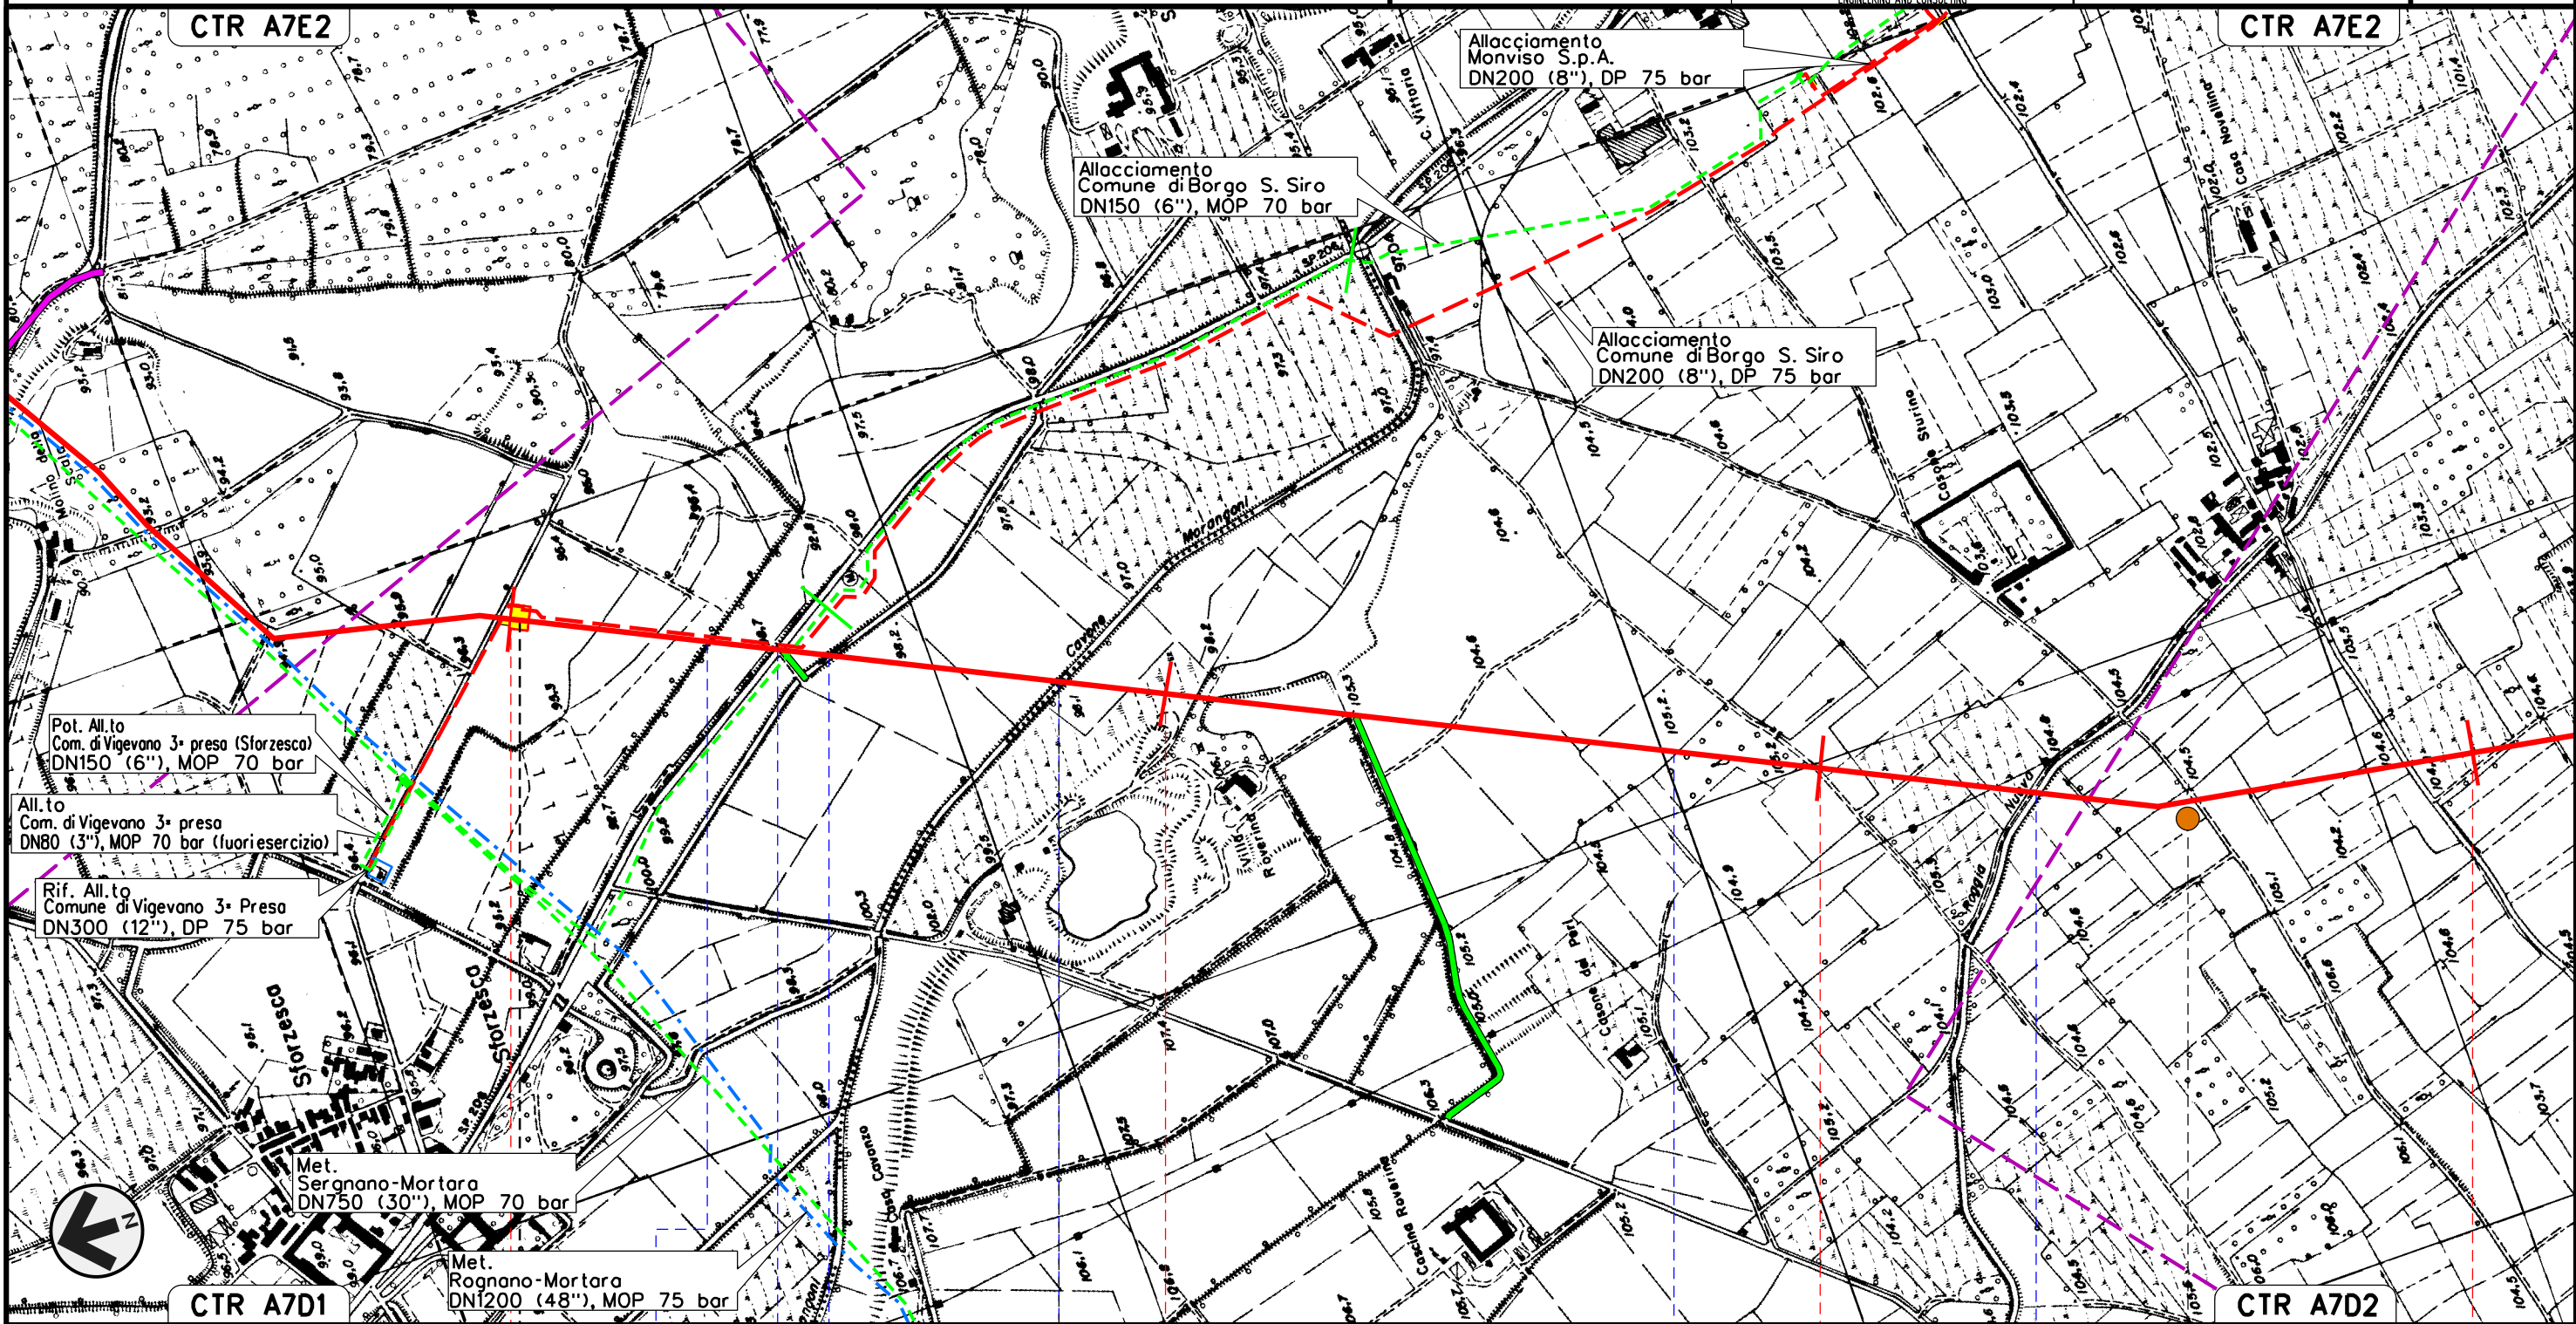

Il presente disegno e' di proprieta' aziendale - La Societa' tutelera' i propri diritti a termine di legge.

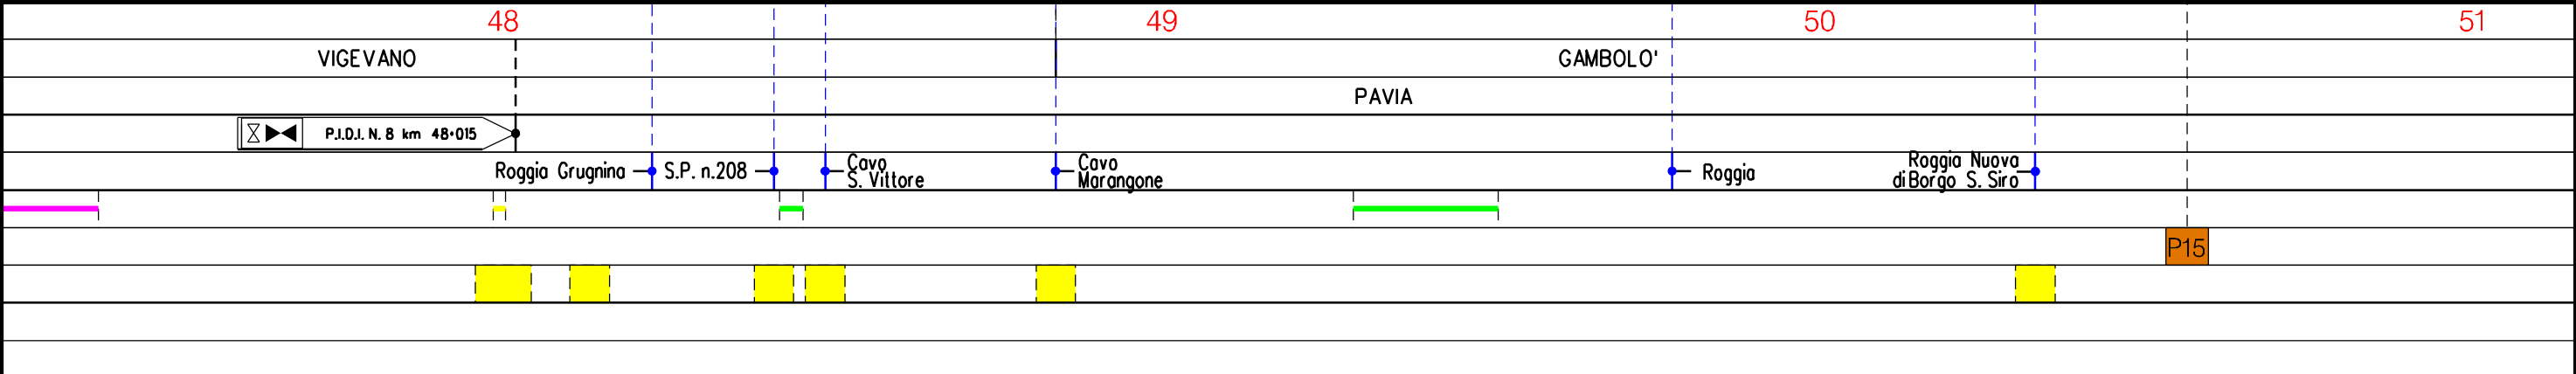



Met. CERVIGNANO – MORTARA  
DN 1400 (56"), DP 75 bar

00	02-03-12	EMISSIONE	AGUZZI	SEBASTIANELLI	FRASSINELLI
INDICE	DATA	REVISIONI	ELABORATO	VERIFICATO	APPROVATO


Foglio  
17  
di 20  
Scala  
1:10000

PLANIMETRIA CON VINCOLO IDROGEOLOGICO



Dis. J01811-ENV-DW-100-0030  
Comm. NR/11030

Il presente disegno e' di proprieta' aziendale - La Societa' tutelera' i propri diritti a termine di legge.

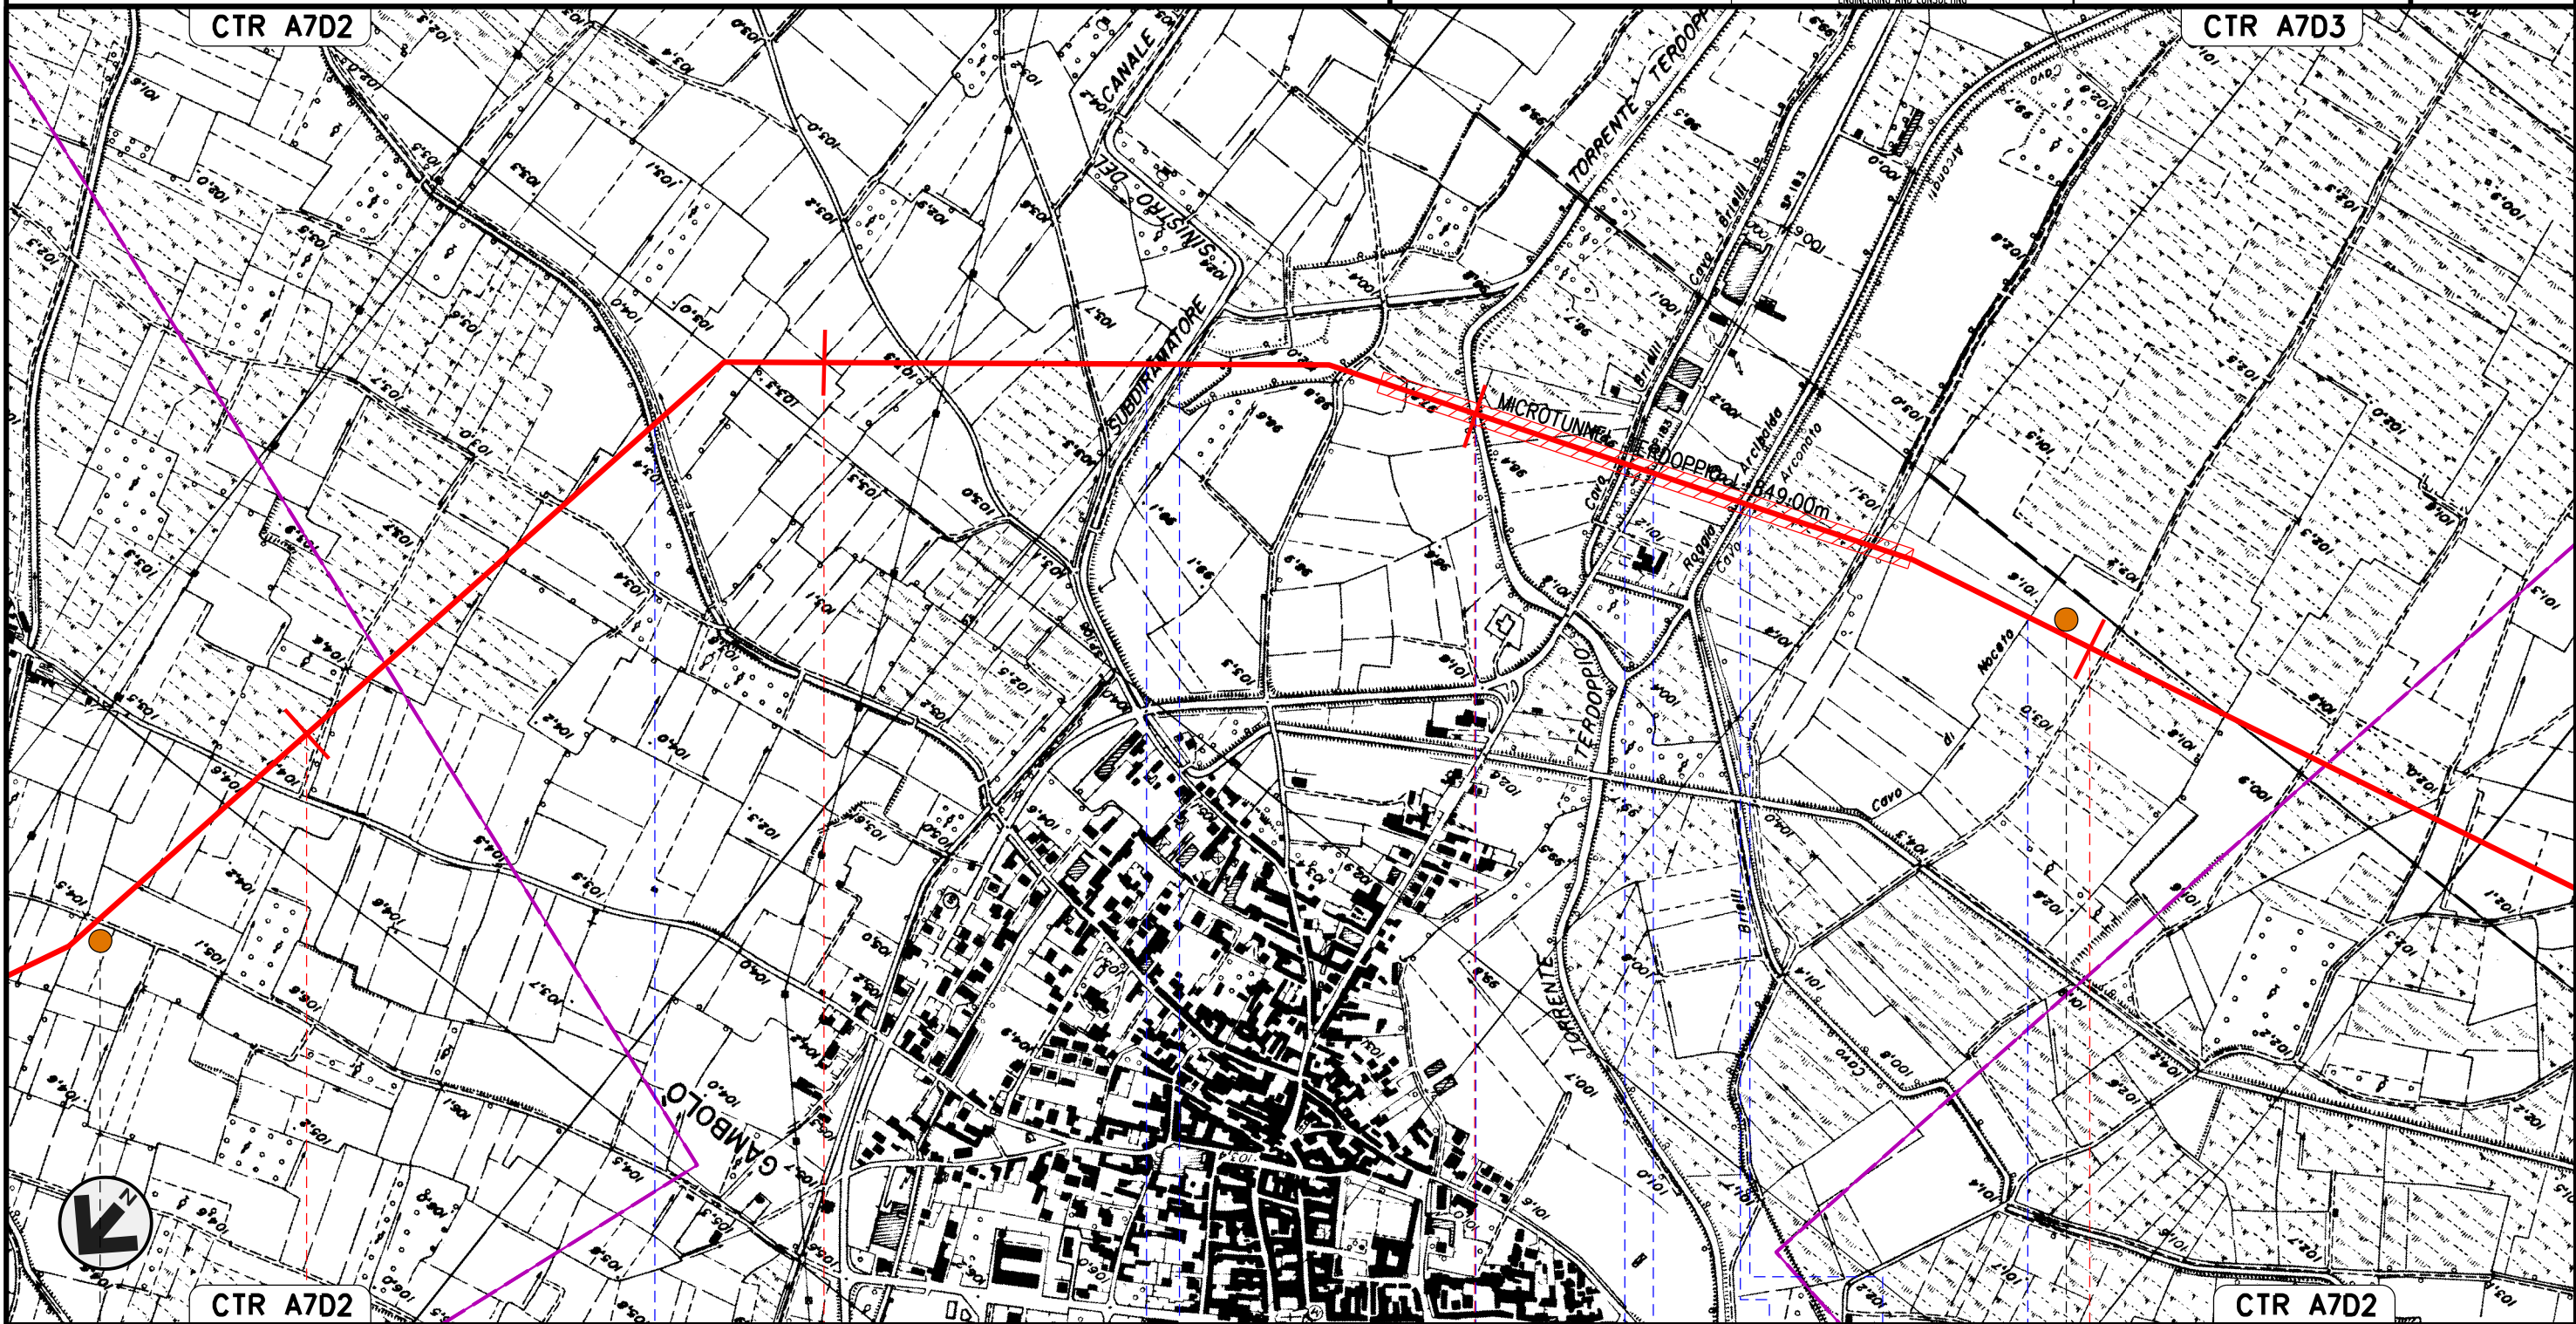

51

52

53

54

GAMBULO'  
PAVIA

Roggia - Subdiramatore sin. del Can. Cavour - Torrente Terdoppio - Cavo Brielli - S.P. n.183 - Roggia Arcibaldo - Cavo Arconato - Cavo di Noceto

P15

P16



Met. CERVIGNANO – MORTARA  
DN 1400 (56"), DP 75 bar


00	02-03-12	EMISSIONE	AGUZZI	SEBASTIANELLI	FRASSINELLI
INDICE	DATA	REVISIONI	ELABORATO	VERIFICATO	APPROVATO

Foglio  
18  
di 20  
Scala  
1:10000


PLANIMETRIA CON VINCOLO IDROGEOLOGICO



Dis. J01811-ENV-DW-100-0030  
Comm. NR/11030

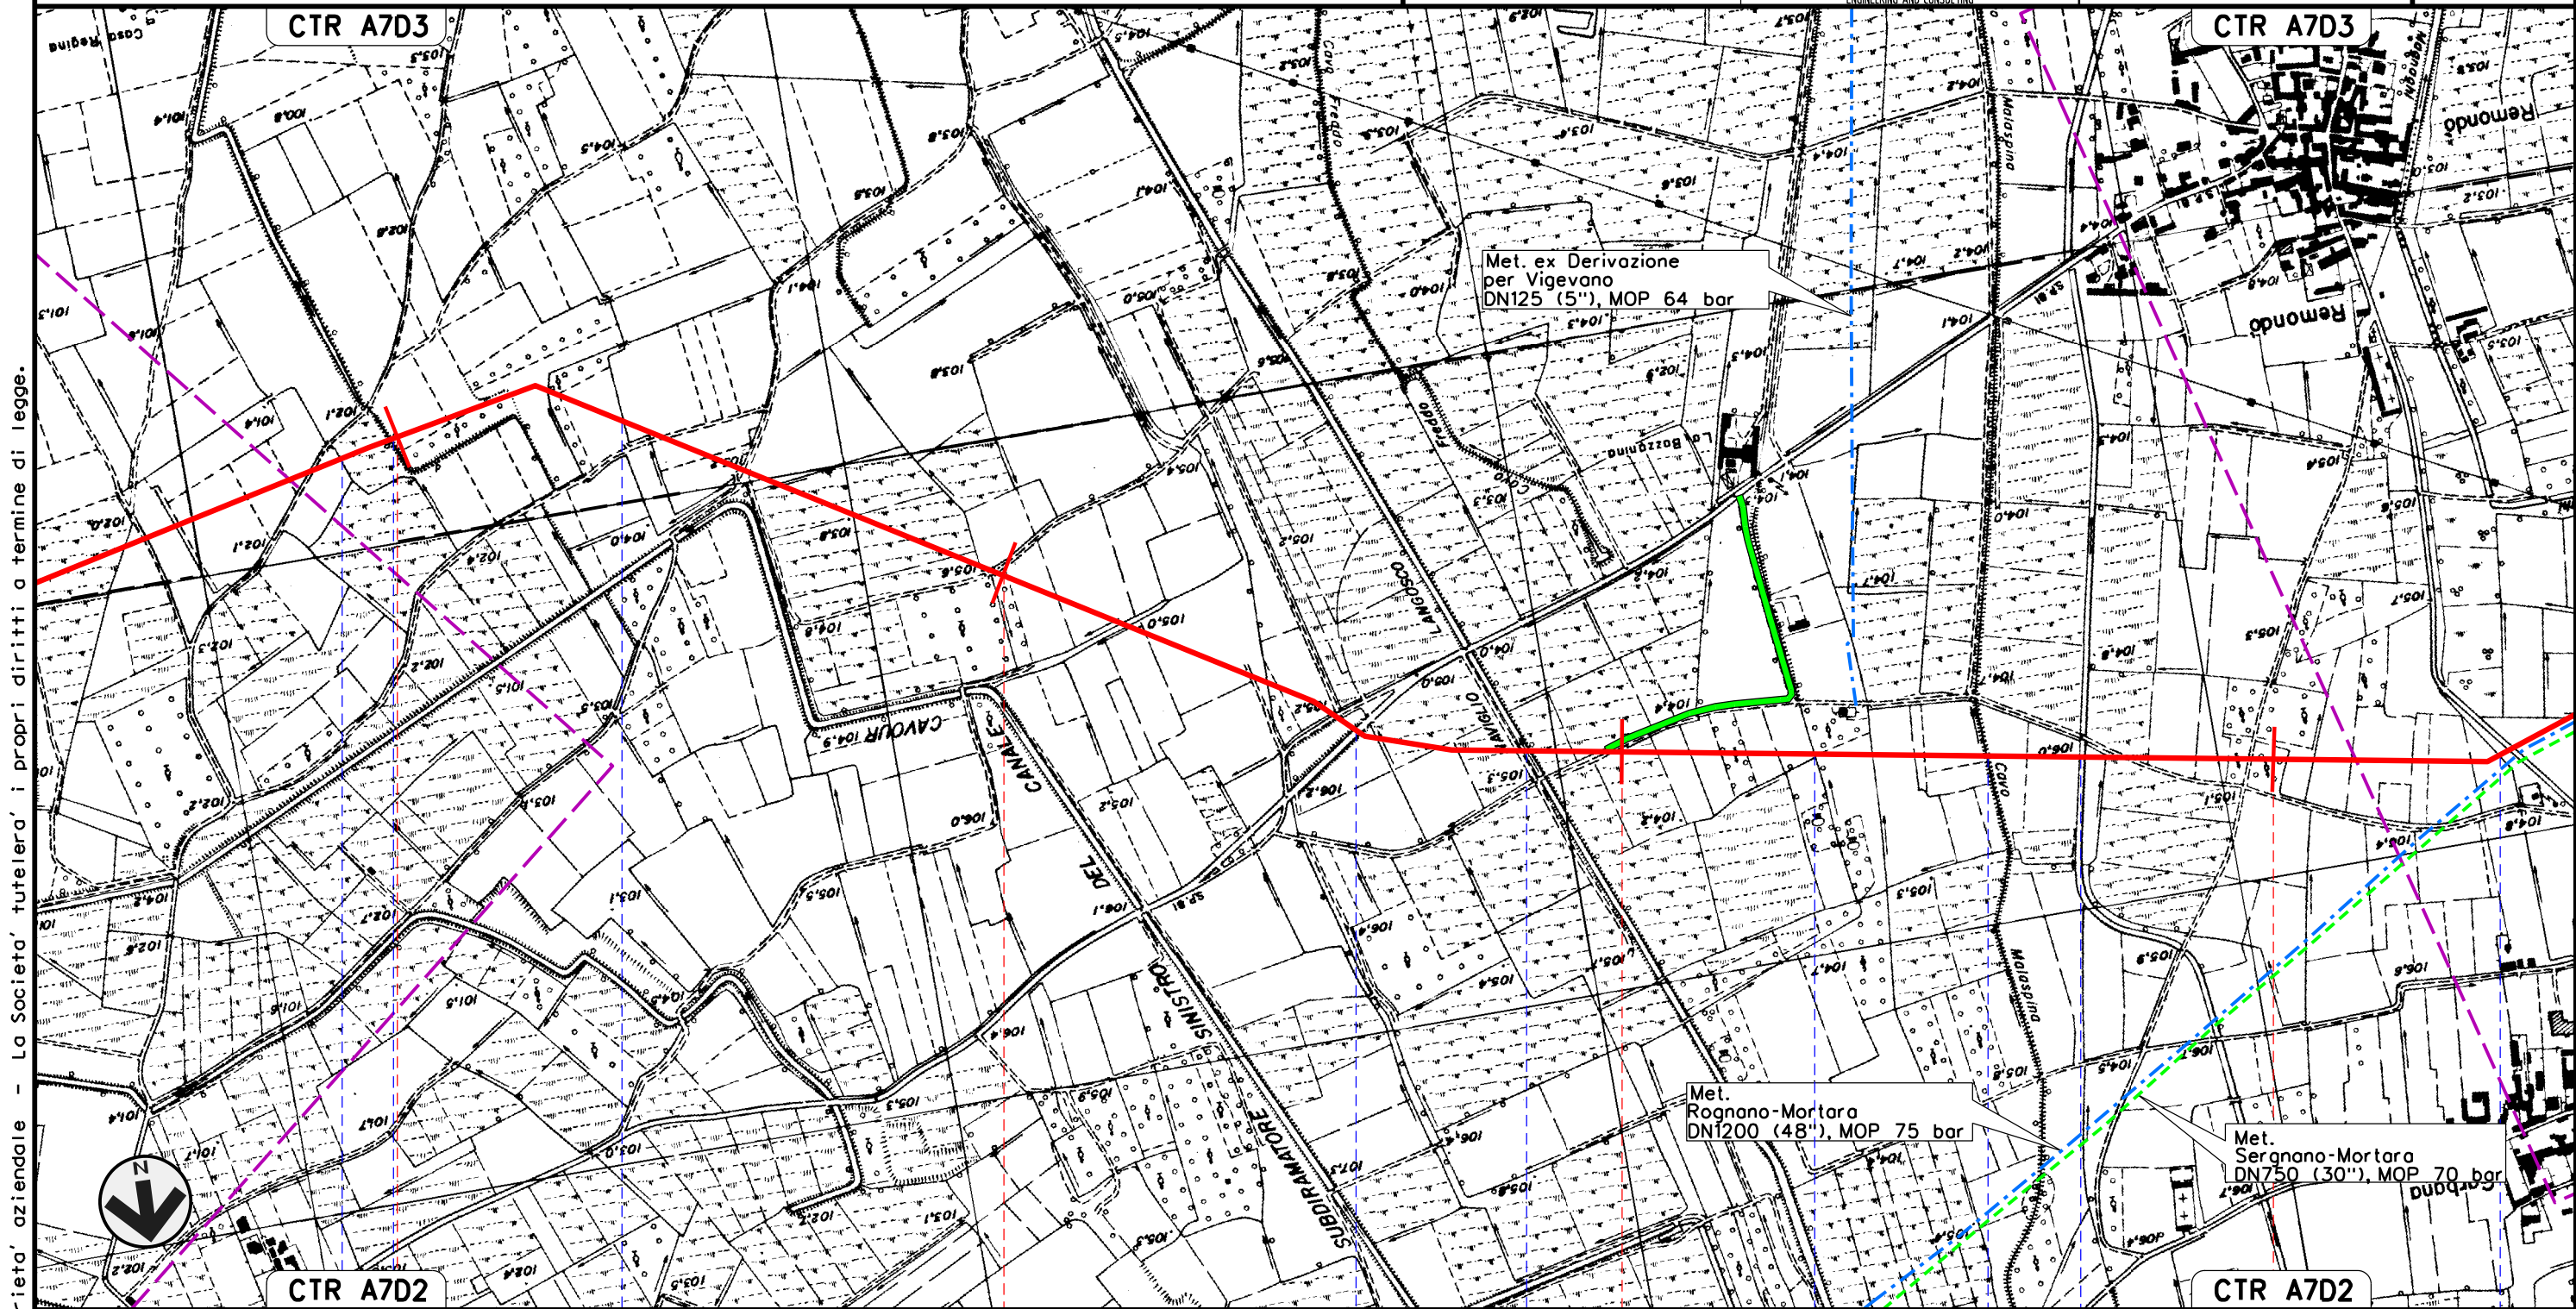

Il presente disegno e' di proprieta' aziendale - La Societa' tutelera' i propri diritti a termine di legge.

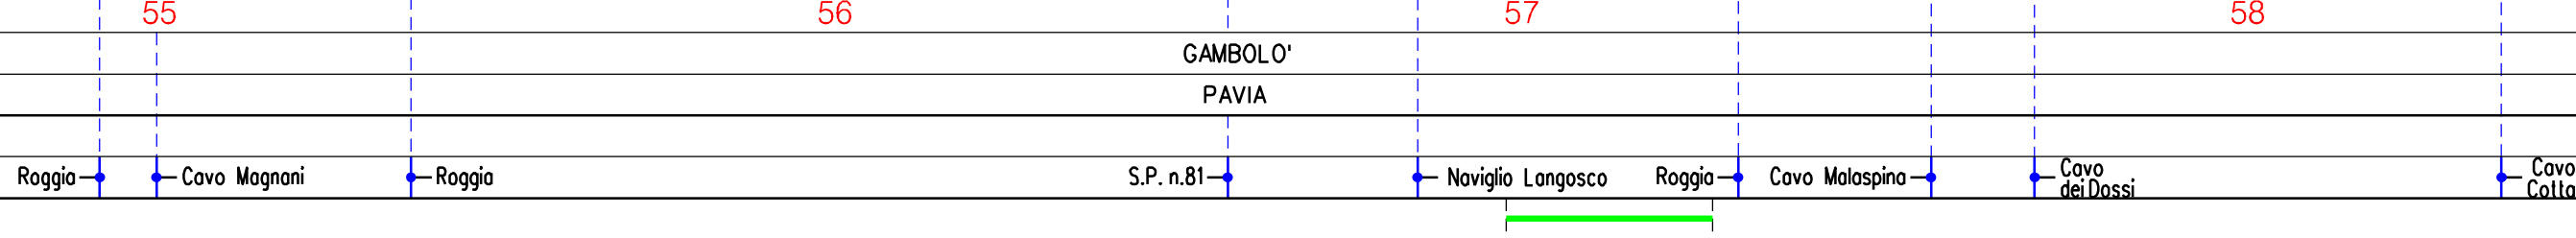



Met. CERVIGNANO - MORTARA  
DN 1400 (56"), DP 75 bar  
E OPERE CONNESSE

PLANIMETRIA CON VINCOLO IDROGEOLOGICO

00	02-03-12	EMISSIONE	AGUZZI	SEBASTIANELLI	FRASSINELLI
INDICE	DATA	REVISIONI	ELABORATO	VERIFICATO	APPROVATO
			Dis. J01811-ENV-DW-100-0030		
			Comm. NR/11030		


Foglio  
**19**  
di 20  
Scala  
1:10000




SNAM RETE GAS



ENGINEERING AND CONSULTING

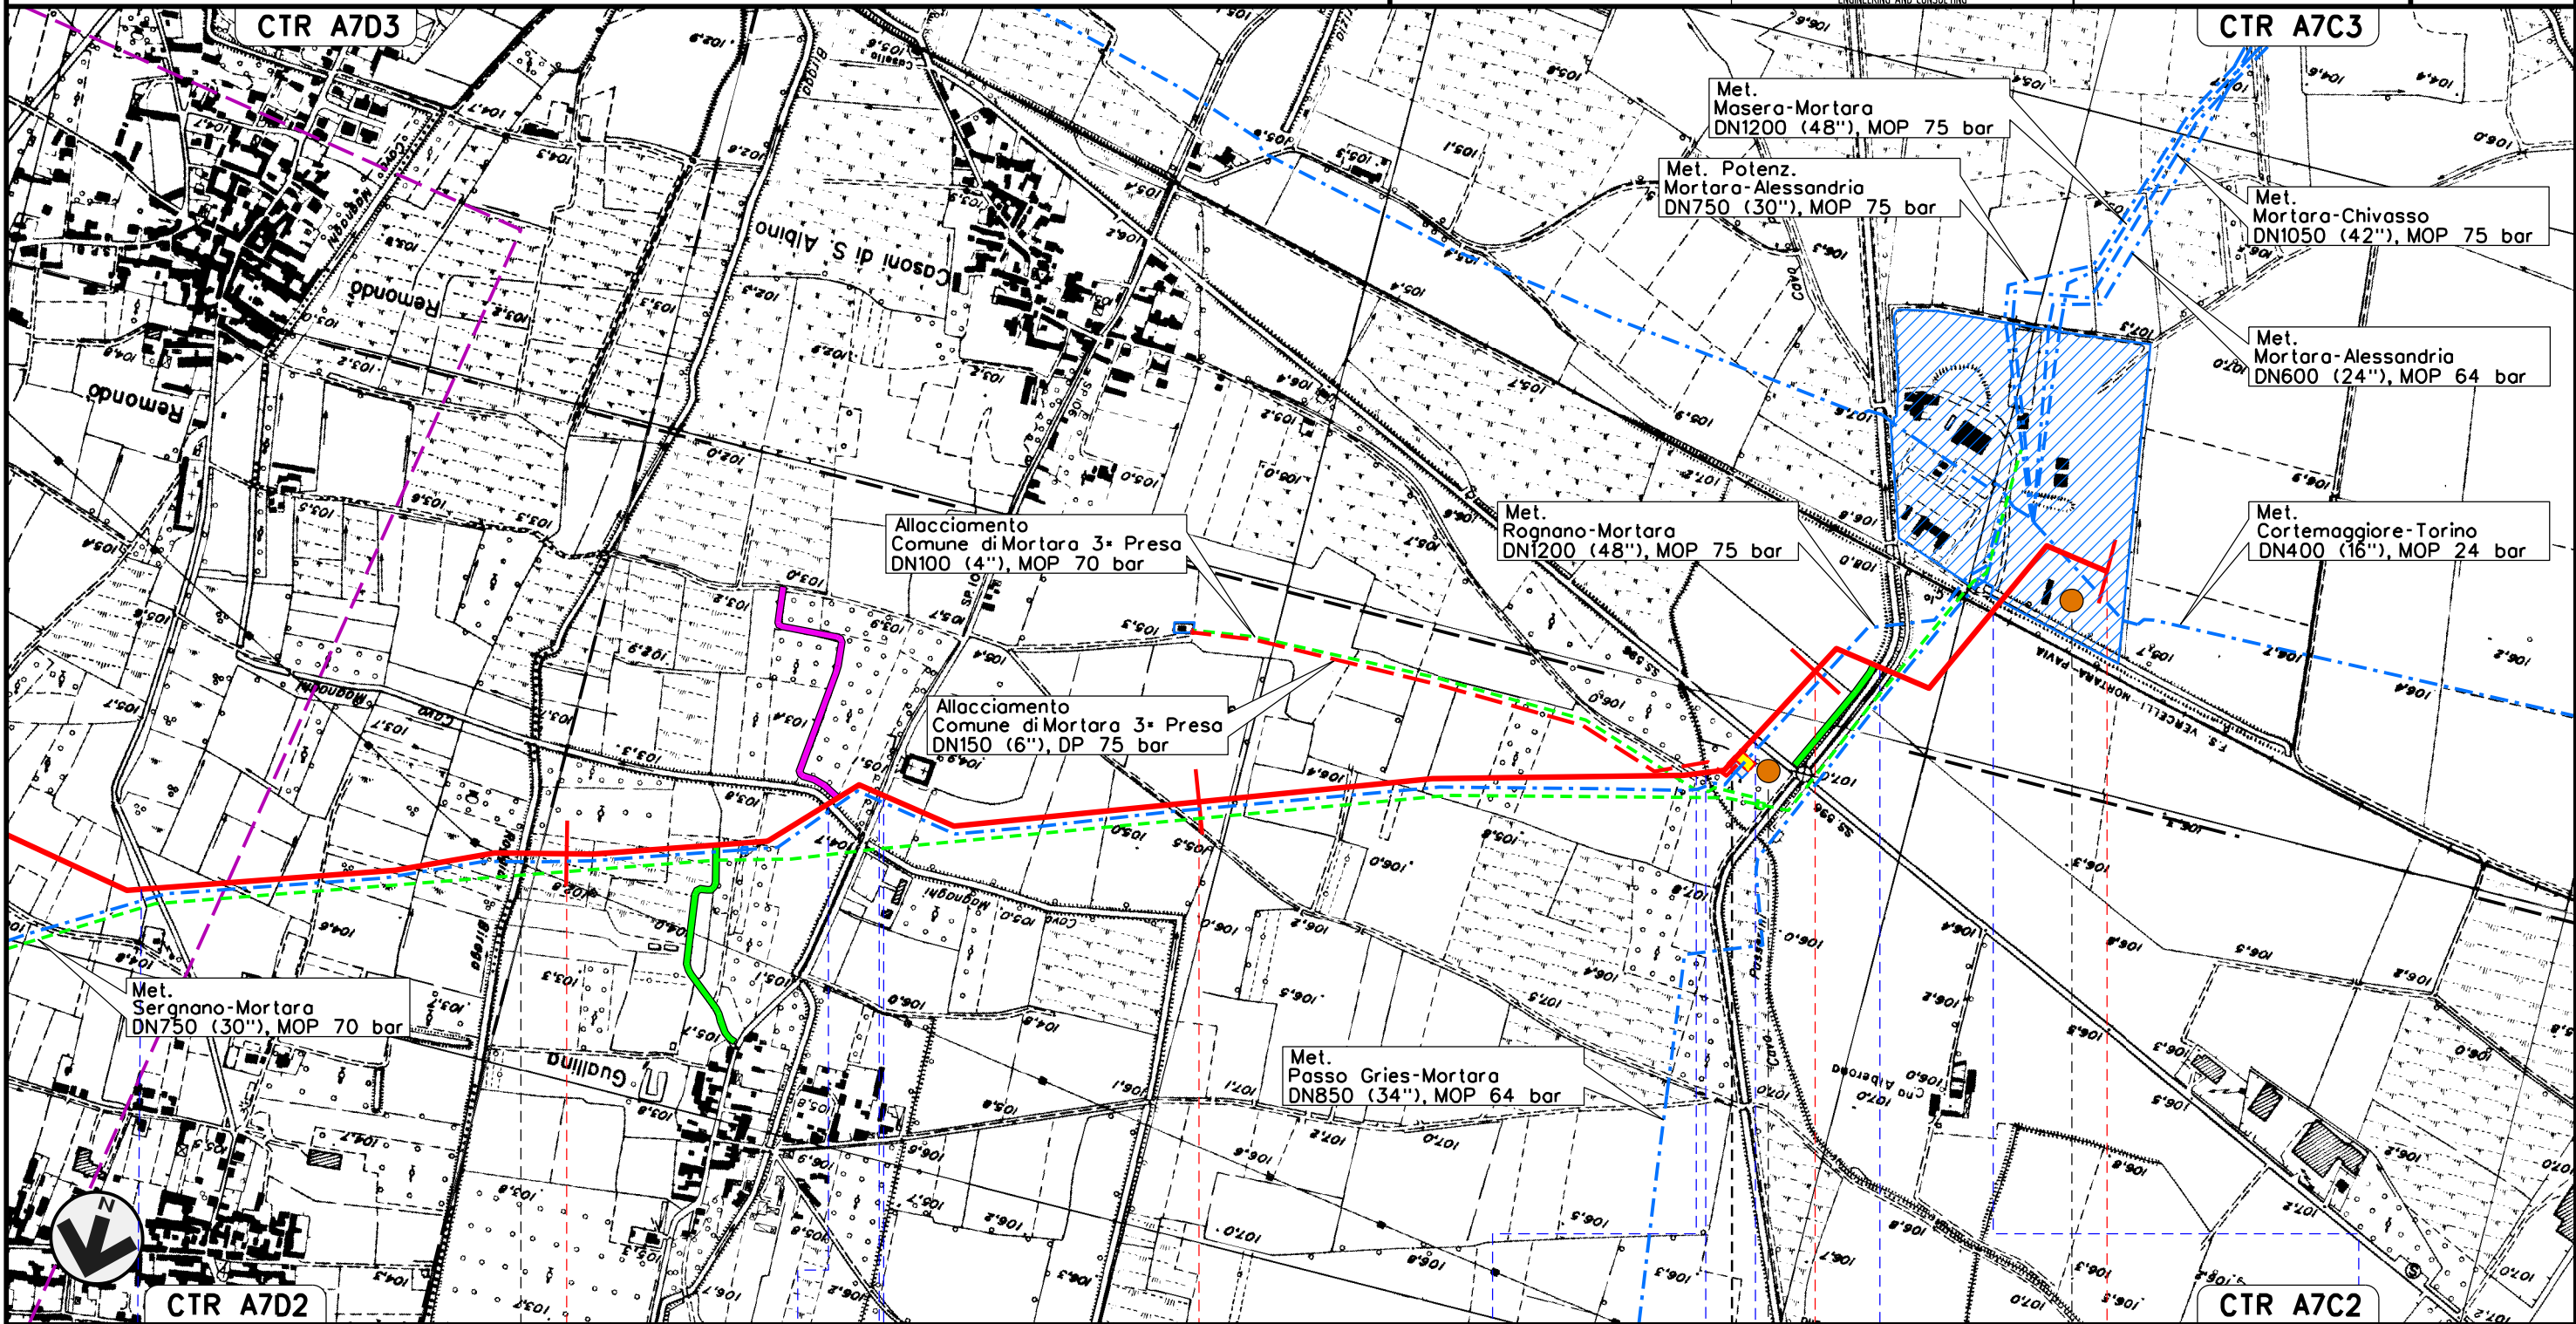

Il presente disegno e' di proprieta' aziendale - La Societa' tutelera' i propri diritti a termine di legge.

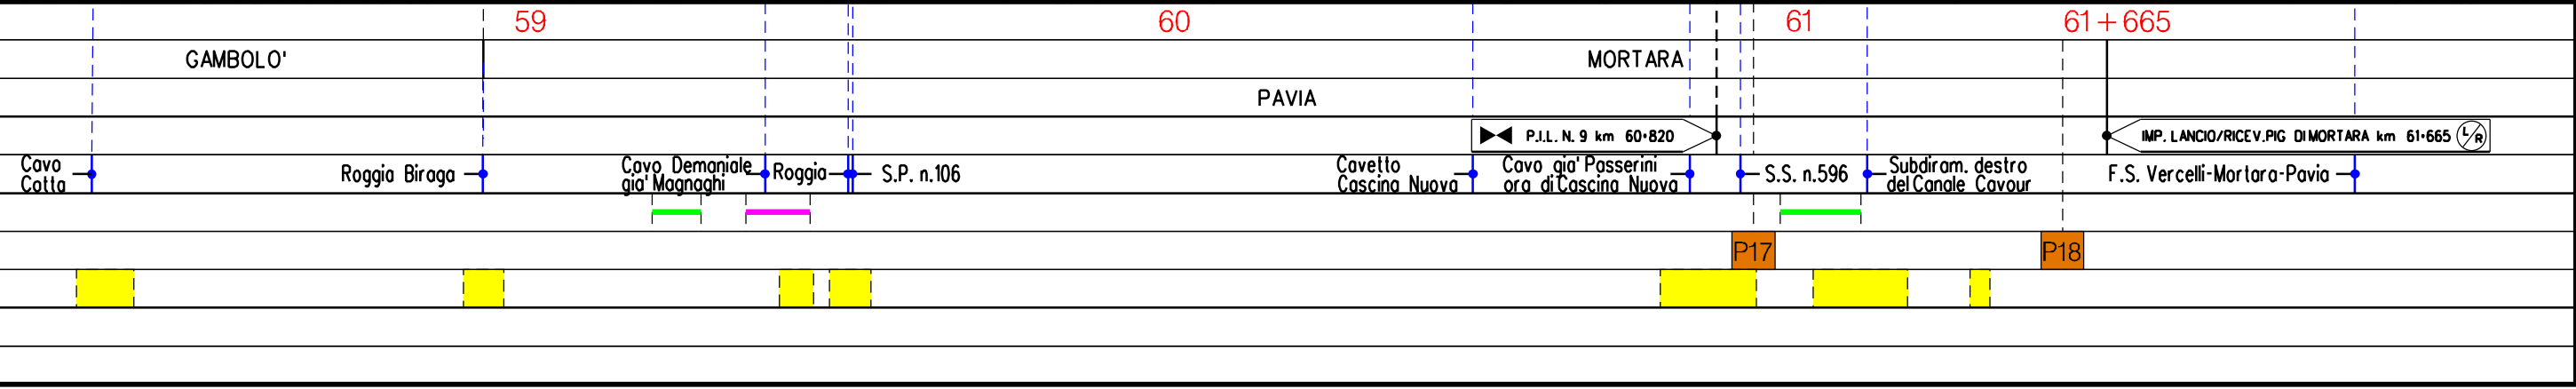



PLANIMETRIA CON VINCOLO IDROGEOLOGICO



Dis. J01811-ENV-DW-100-0030  
Comm. NR/11030

LEGENDA

SIMBOLOGIA CARTOGRAFICA

- |  |   |  |   |
|--|---|--|---|
|  | Metanodotto in progetto                           |  | Altre condotte di terzi                                   |
|  | Metanodotti in esercizio                          |  | Altri metanodotti in progetto                             |
|  | Metanodotti da porre fuori esercizio e recuperare |  | Gallerie, Tunnel, Mini-Microtunnel, Raise Boring e T.O.C. |
|  | Aree impianti stacco-terminale in progetto        |  | Impianti di linea in progetto                             |
|  | Aree impianti stacco-terminale esistenti          |  | Impianti di linea su rete in esercizio                    |
|  | Piazzola di stoccaggio tubazioni                  |  | Impianti di linea da porre fuori esercizio e recuperare   |
|  | Strada di accesso all'impianto                    |  | Depositi temporanei                                       |
|  | Adeguamento strade esistenti                      |  | Strade di accesso provvisorio                             |
|  | Limite sovrapposizione fogli                      |  | T.E.E.M. in progetto                                      |

SIMBOLOGIA MECCANICA

- Punto di intercettazione di linea (P.I.L.)
- Punto di intercettazione di derivazione importante (P.I.D.I.)
- Punto di intercettazione di derivazione semplice con stacco da P.I.L. (P.I.D.S.)
- Punto di intercettazione e derivazione semplice con stacco da Linea (P.I.D.S.)
- Punto di intercettazione con discaggio di allacciamento (P.I.D.A.)
- Punto predisposto per il discaggio di allacciamento (P.P.D.A.)
- Punto di sezionamento elettrico terminale (P.S.E.T.)
- Stazione predisposta per lancio e ricevimento PIG
- Impianto di riduzione/egolazione della pressione

LEGENDA TEMATICA

- VINCOLO IDROGEOLOGICO (R.D.L. 3267/23)

Il presente disegno e' di proprieta' aziendale - La Societa' tutelera' i propri diritti a termine di legge.

Progressiva chilometrica	N.	
Comuni		
Province		
Impianti		TIPO - N. - PROGR. km
Attraversamenti		TIPO - N. - ESISTENTE
Strade - Piste	TIPOLOGIA ATTRAVERSATA (SS n. **, corso d'acqua, ferrovia, ecc.)	
Depositi provvisori - Piazzole	ACCESSO IMPIANTI	ADEGUAMENTI STRADE
Fascia di lavoro	DEPOSITI TEMPORANEI	STRADE PROVVISORIE
Opere civili	ALLARGATA	RIDOTTA
	TRASVERSALI	LONGITUDINALI