
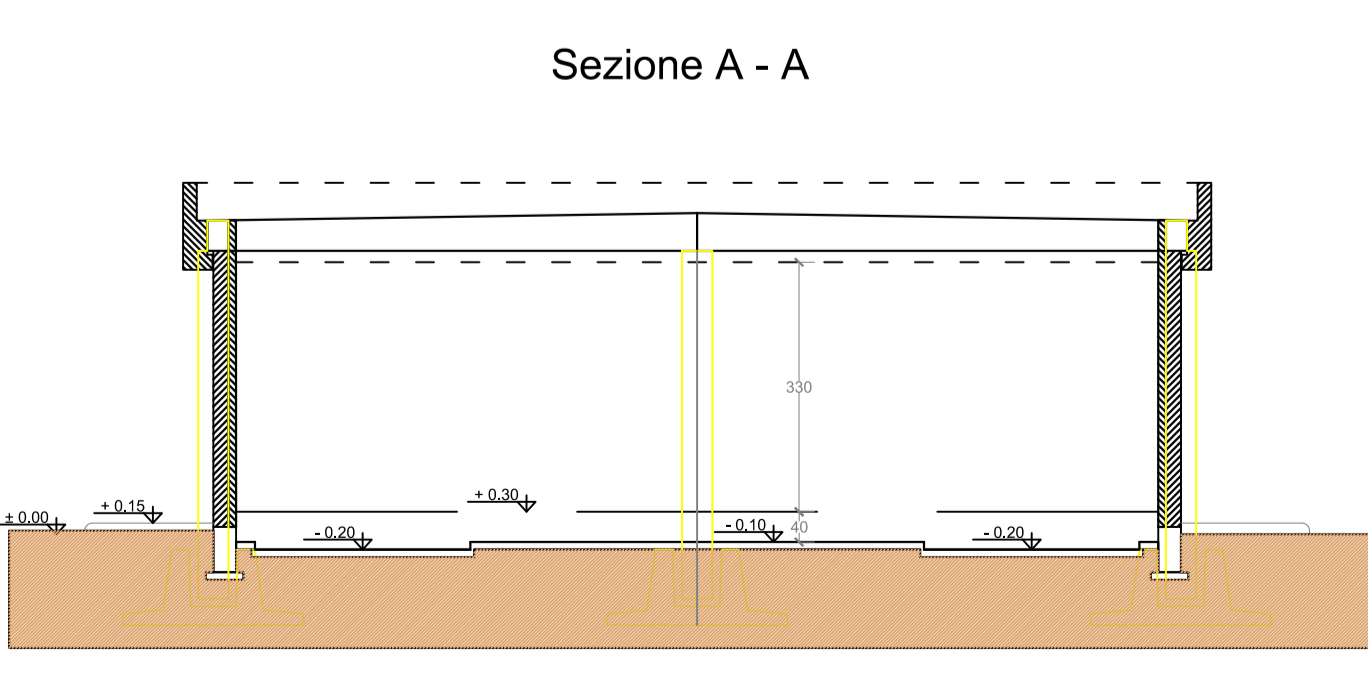
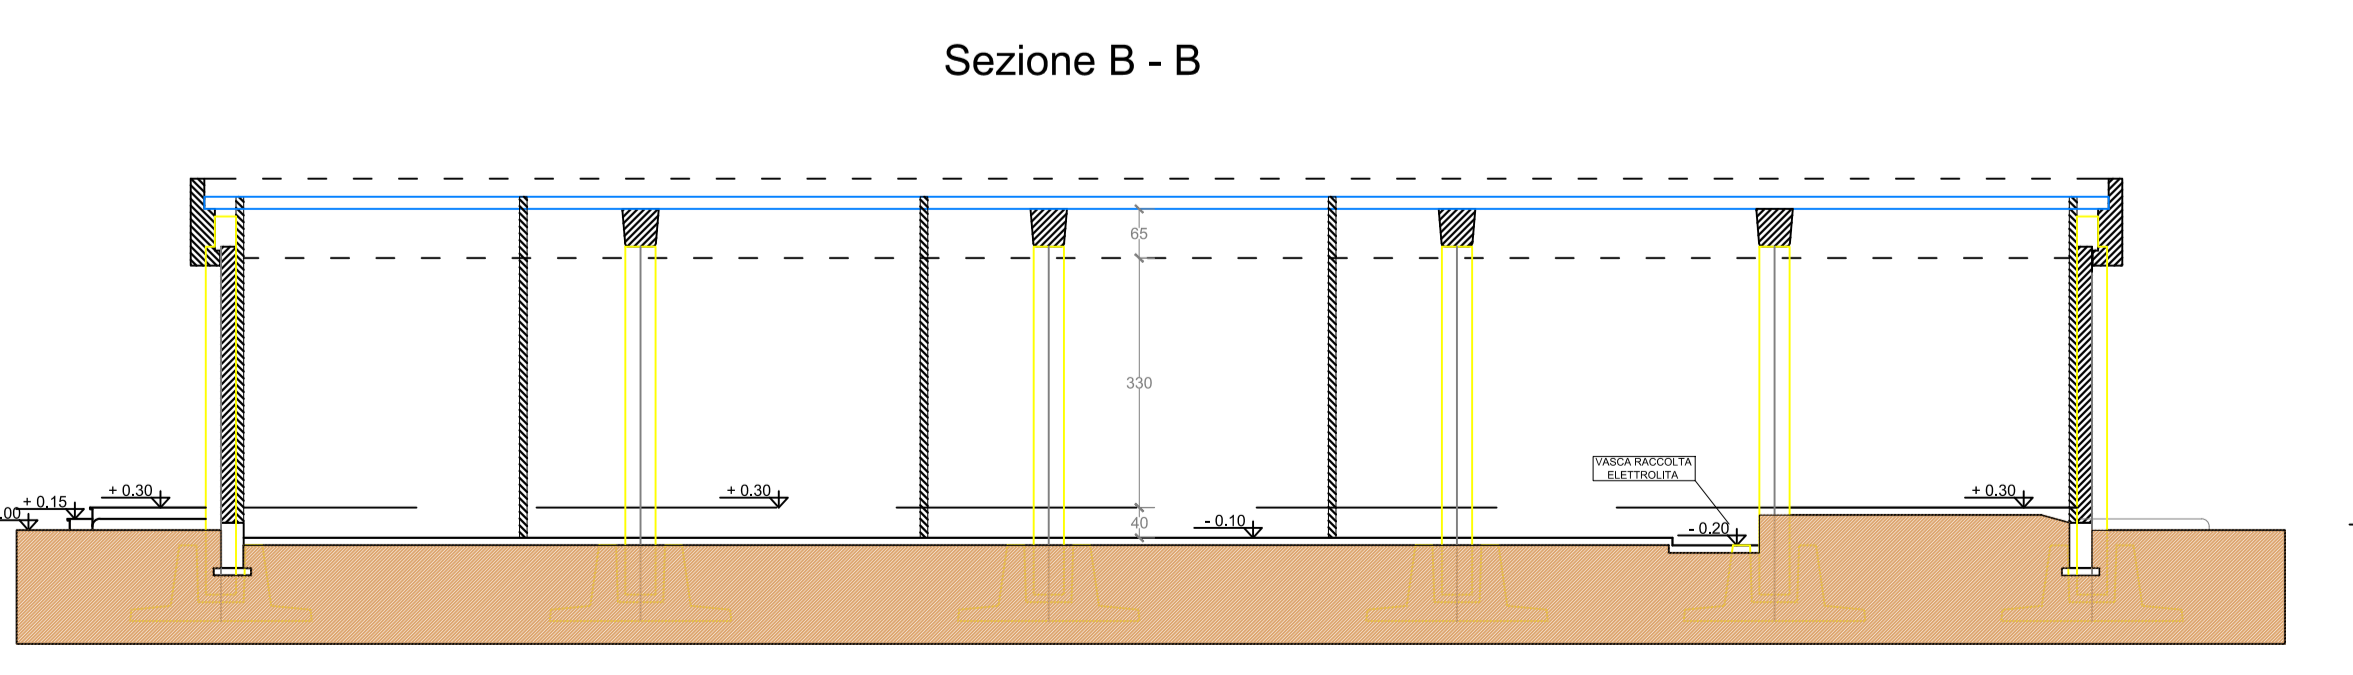
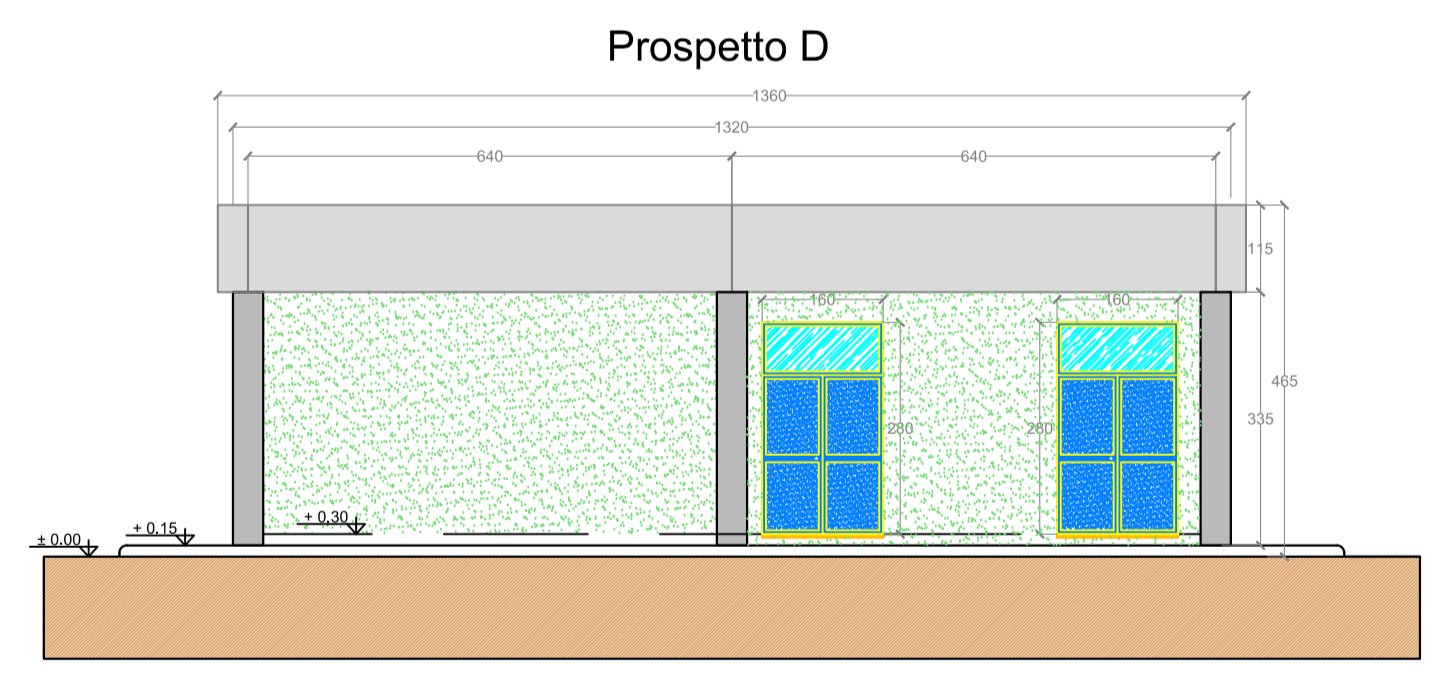
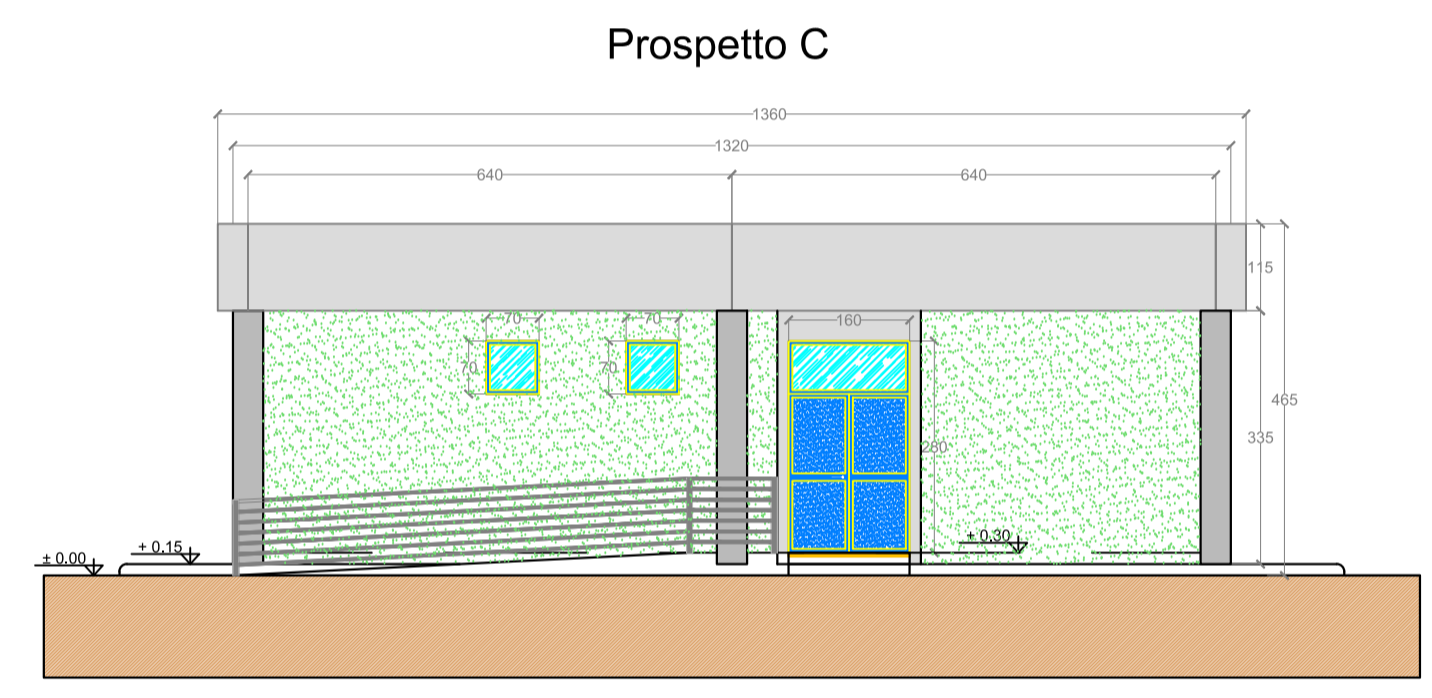
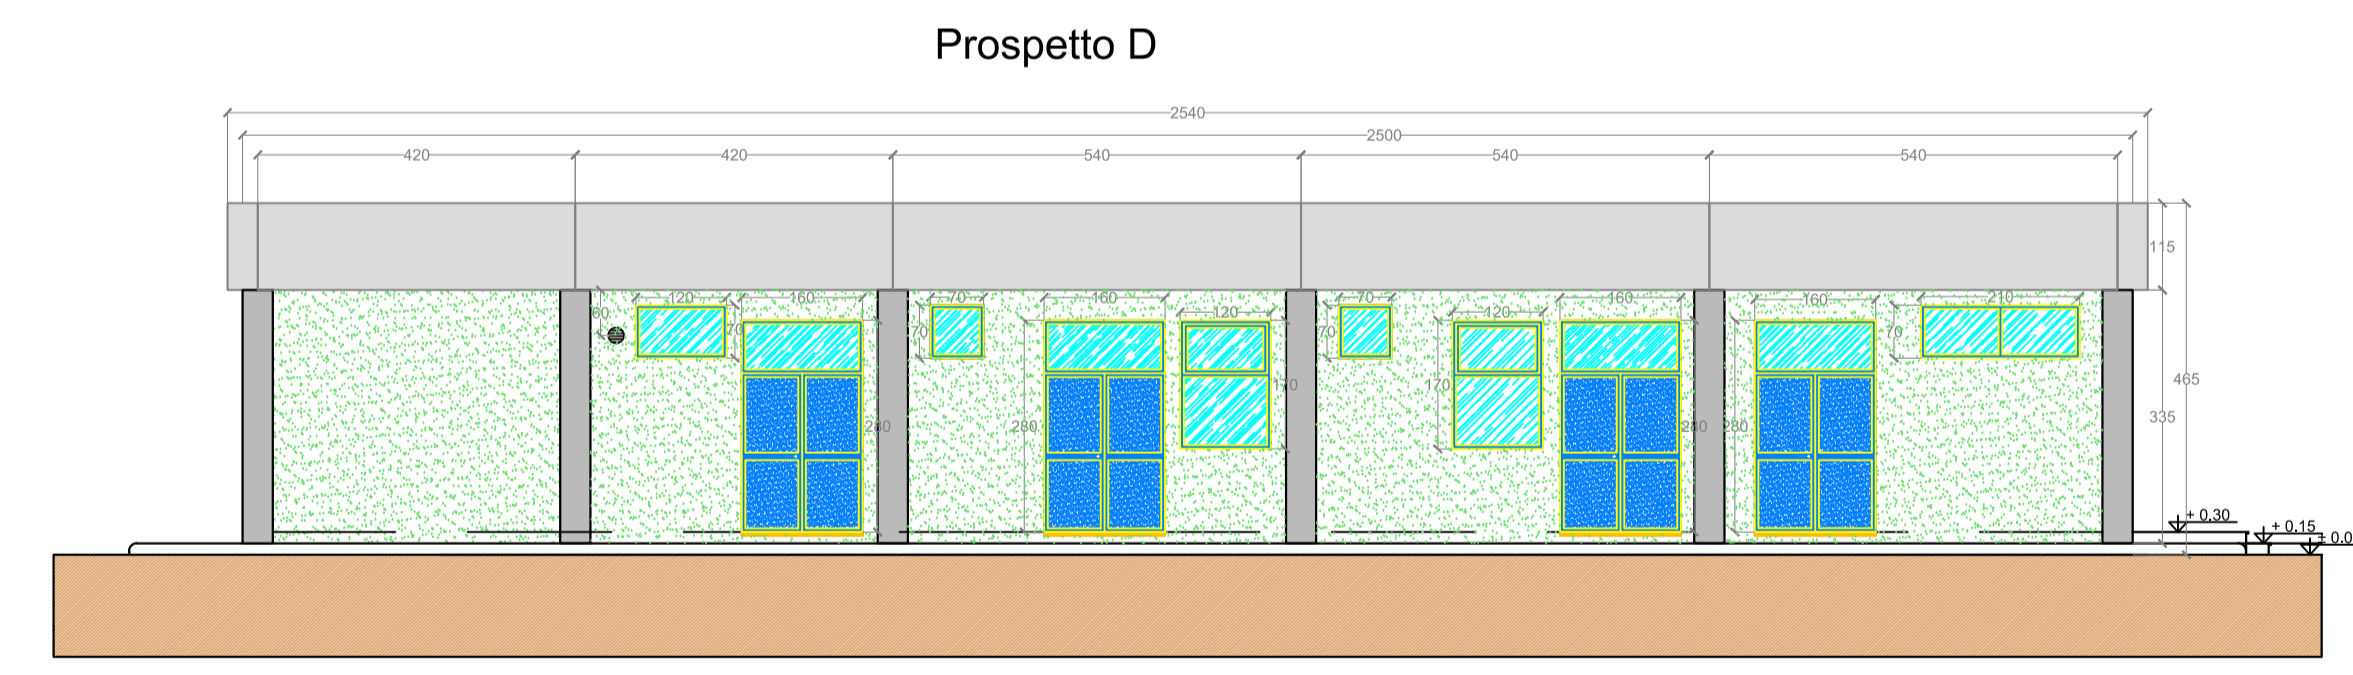


Sezione A - A

Sezione B - B

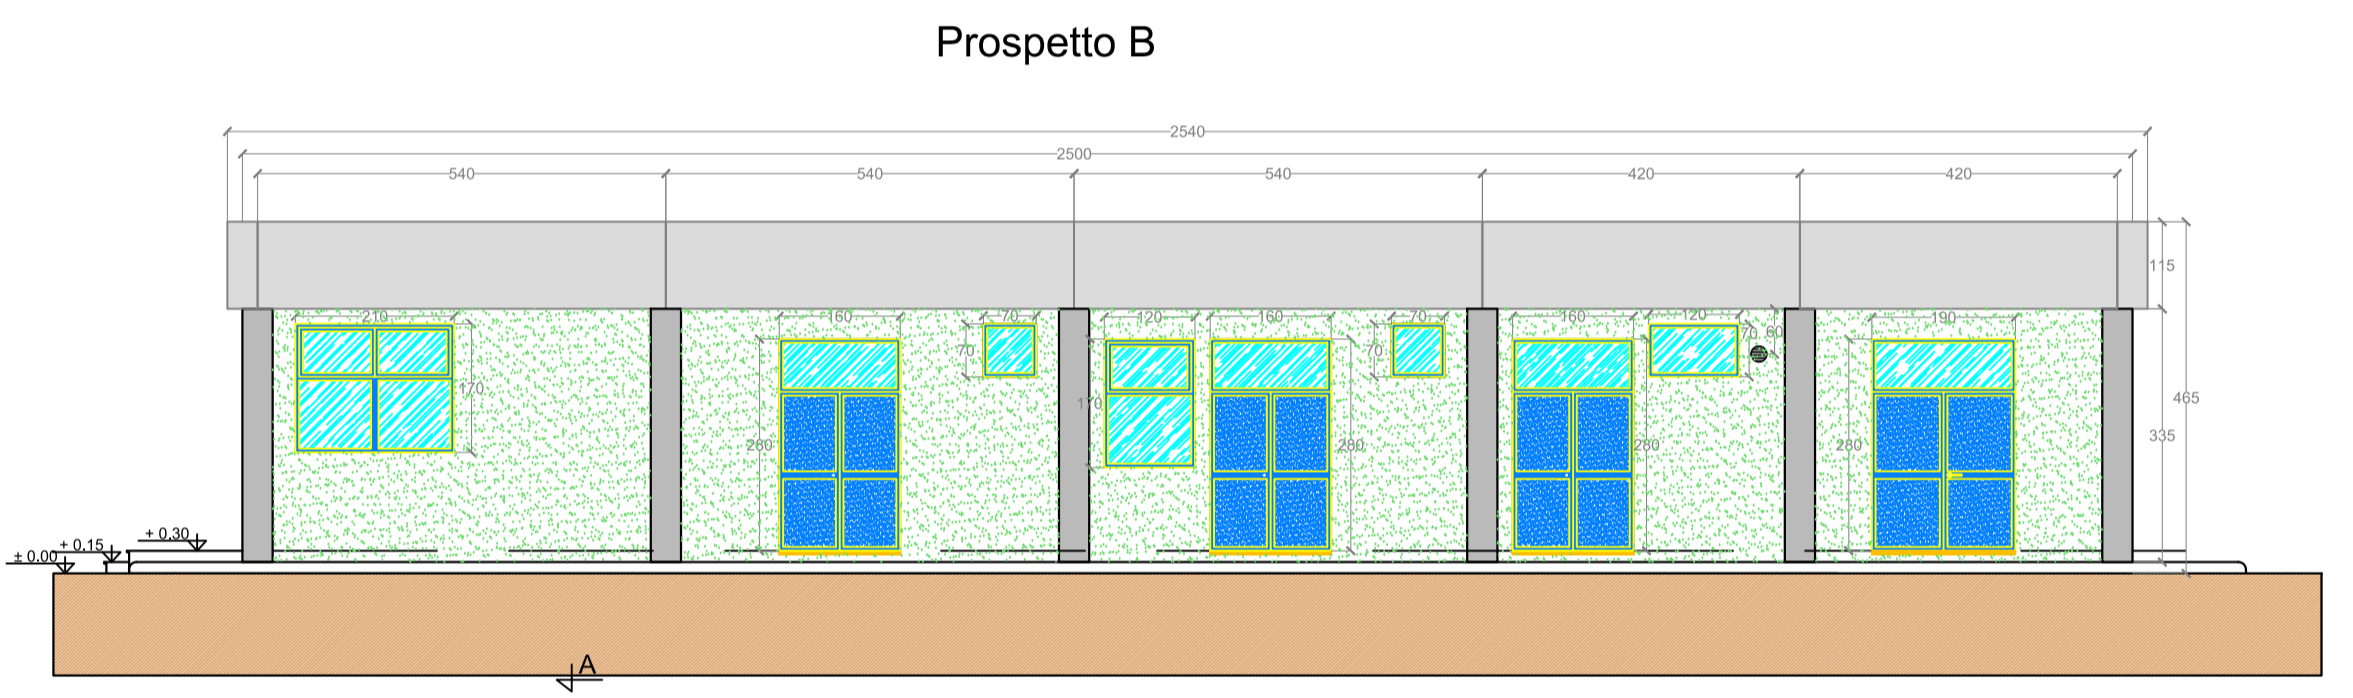

LEGENDA PIANTA

[Symbol]	PANNELLO DI TAMPONAMENTO PREFABBRICATO
[Symbol]	PILASTRI
[Symbol]	PARETE CONTROFACILE IN CARTONGESSO CON EPSOLASTRA
[Symbol]	PARETE IN CARTONGESSO REI 60
[Symbol]	PARETE IN CARTONGESSO REI 120
[Symbol]	PARETE RETINA NA SALA CONTROLLO E SALA COMANDI
[Symbol]	INVESTIMENTO CON PIASTRELLA STERZA SPOGLIATOI/PANIMENTO
[Symbol]	INVESTIMENTO CON PIASTRELLA IN GRES
[Symbol]	INVESTIMENTO A REZZO PIASTRELLA IN GRES STERZA SPOGLIATOI
[Symbol]	PANIMENTO INDUSTRIALE GRIGIO CON TRATTAMENTO ANTIPOLVERE
[Symbol]	PANIMENTO INDUSTRIALE GRIGIO CON TRATTAMENTO ANTIPOLVERE
[Symbol]	SCARICHE ACQUE PISCINE
[Symbol]	QUOTE SU PROSPETTI
[Symbol]	QUOTE IN PANTA
[Symbol]	FINESTRE
[Symbol]	PORTE ESTERNE
[Symbol]	PORTE INTERNE REI 60
[Symbol]	PORTE INTERNE REI 120
[Symbol]	PORTE INTERNE
[Symbol]	PORTE INTERNE REI 100

COMUNE DI BRINDISI

(Provincia di Brindisi)

PTO opere Rete elettrica Nazionale per connessione impianti fotovoltaici in Loc. C.da Vaccaro, C.da Baroni e C.da Casignano

Codifica PFBR-D-T11	Descrizione Edificio quadro integrato prospetti e sezioni
-------------------------------	--

Proponente

GUARINI S.R.L.
Galleria Vintler 17 - IT 39100 Bolzano (BZ)
Tel +39 02 997 493 83
www.solar-konzept.de
guarini.srl@pec.it

SOLAR-KONZEPT ITALIA S.R.L.
Galleria Vintler 17 - IT 39100 Bolzano (BZ)
Tel +39 02 997 493 83
www.solar-konzept.de
info@solar-konzept.it

DEPALMA S.R.L.
Galleria Vintler 17 - IT 39100 Bolzano (BZ)
Tel +39 02 997 493 83
pec: depalma.srl@pec.it

Progettazione opere di rete

INSE S.R.L.
Via San Giacomo dei Capri, 38
80128 - NAPOLI
Tel. 081 5793998 - e-mail: inse.srl@virgilio.it

REVISIONI	00	31.05.2019	PRIMA EMISSIONE	N. GALDIERO	F. DI MASO	GUARINI S.R.L. - DEPALMA S.R.L. - SOLAR KONZEPT ITALIA S.R.L.
	N.	DATA	DESCRIZIONE	ELABORATO	VERIFICATO	APPROVATO

TIPOLOGIA DELL'ELABORATO	FORMATO	SCALA	FOGLIO
DISEGNO	A1	1:100	1 / 1