

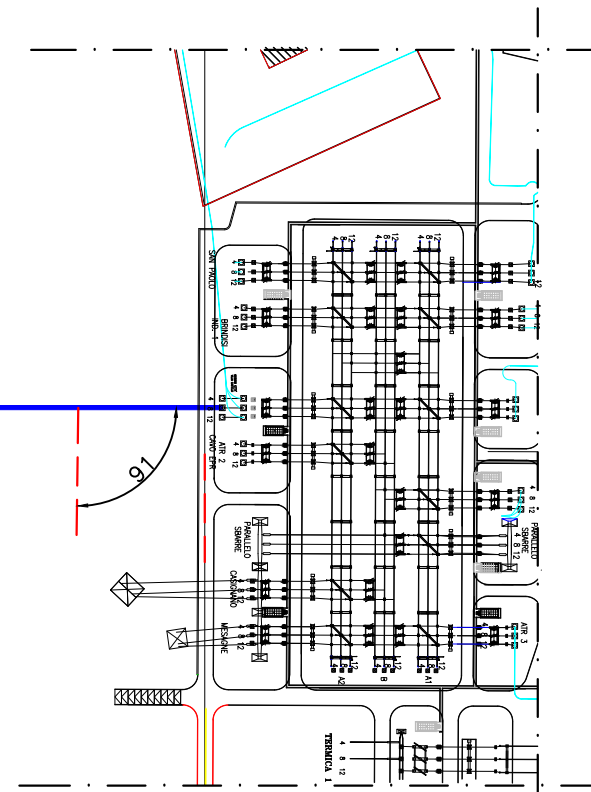
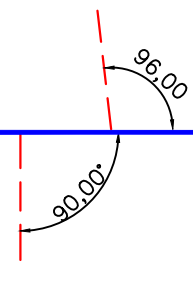



SE Brindisi Smist.

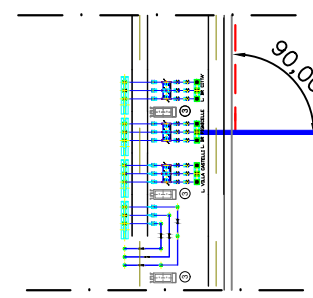

terminale stazione Brindisi Smistamento

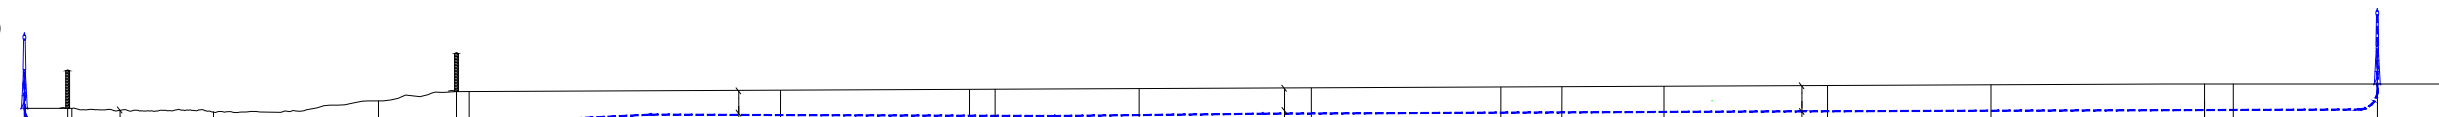

Terminale stazione Brindisi Pignicelle

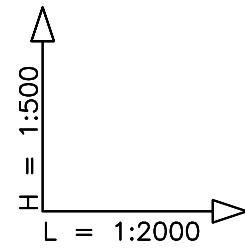

Linea AT 150kV	
Scala orizz.	2000
Scala verticale	500

PROGRESSIVE TERRENO (m)	0.00	12.45	50.00	83.70	117.50	200.03	249.99	256.85	294.94	340.54	390.56	406.15	433.80	477.04	520.29	576.80	584.40	622.49	
QUOTE TERRENO (m)	37,60	37,60	37,04	37,58	38,20 38,20	38,40	38,50	38,60	38,60	38,60	38,60	38,60	38,70	38,70	38,70	38,70	38,70	38,70	
SOSTEGNI	P																	P	
NATURA TERRENO E TIPO COLTURA	misto calcare e seminativo pascolo																		
COMUNE(PROVINCIA)	BRINDISI									BRINDISI									

COMUNE DI BRINDISI

(Provincia di Brindisi)

PTO opere Rete elettrica Nazionale per connessione impianti fotovoltaici in Loc. C.da Vaccaro, C.da Baroni e C.da Casignano

Codifica	Descrizione
PFBR-D-T15	Profilo cavo Brindisi Smist. - Brindisi P. - Stato di progetto

Proponente



GUARINI S.R.L.
Galleria Vintler 17 - IT 39100 Bolzano (BZ)
Tel +39 02 997 493 83
guarini.srl@pec.it



SOLAR-KONZEPT ITALIA S.R.L.
Galleria Vintler 17 - IT 39100 Bolzano (BZ)
Tel +39 3409196155
www.solar-konzept.de
info@solar-konzept.it



DEPALMA S.R.L.
Galleria Vintler 17 - IT 39100 Bolzano (BZ)
Tel +39 0299749383
pec: depalma.srl@pec.it

Progettazione opere di rete



INSE S.R.L.
Via San Giacomo dei Capri, 38
80128 - NAPOLI
Tel. 081 5797998 - e-mail: inse.srl@virgilio.it



N.	DATA	DESCRIZIONE	ELABORATO	VERIFICATO	APPROVATO
01	24.07.2019	Inserimento chiosco, scaricatori e ampliamento area stazione	N. GALDIERO	F. DI MASO	GUARINI SRL - DEPALMA SRL - SOLAR KONZEPT ITALIA SRL
00	31.05.2019	PRIMA EMISSIONE	N. GALDIERO	F. DI MASO	GUARINI SRL - DEPALMA SRL - SOLAR KONZEPT ITALIA SRL

TIPOLOGIA DELL'ELABORATO	FORMATO	SCALA	FOGLIO
DISEGNO	750 x 297	Y=1: 500 x=1: 2000	1/1