



Il presente disegno e' di proprieta' aziendale - La Societa' tutelera' i propri diritti a termine di legge.




COROGRAFIA Scala 1:250.000

00	02-03-12	EMISSIONE	AGUZZI	SEBASTIANELLI	FRASSINELLI
INDICE	DATA	REVISIONI	ELABORATO	VERIFICATO	APPROVATO
Metanodotto: CERVIGNANO - MORTARA DN 1400 (56"), DP 75 bar			Dis. J01811-PPL-DW-100-0028 Fg. 1 di 20 Comm. NR/11030		
STRUMENTI DI TUTELA E PIANIFICAZIONE REGIONALI			Sostituisce il Sostituito dal		

Met. CERVIGNANO – MORTARA
DN 1400 (56"), DP 75 bar

00	02-03-12	EMISSIONE	AGUZZI	SEBASTIANELLI	FRASSINELLI
INDICE	DATA	REVISIONI	ELABORATO	VERIFICATO	APPROVATO
					
			Dis. J01811-PPL-DW-100-0028		Foglio 2 di 20
			Comm. NR/11030		Scala 1:10000

STRUMENTI DI TUTELA E PIANIFICAZIONE REGIONALI

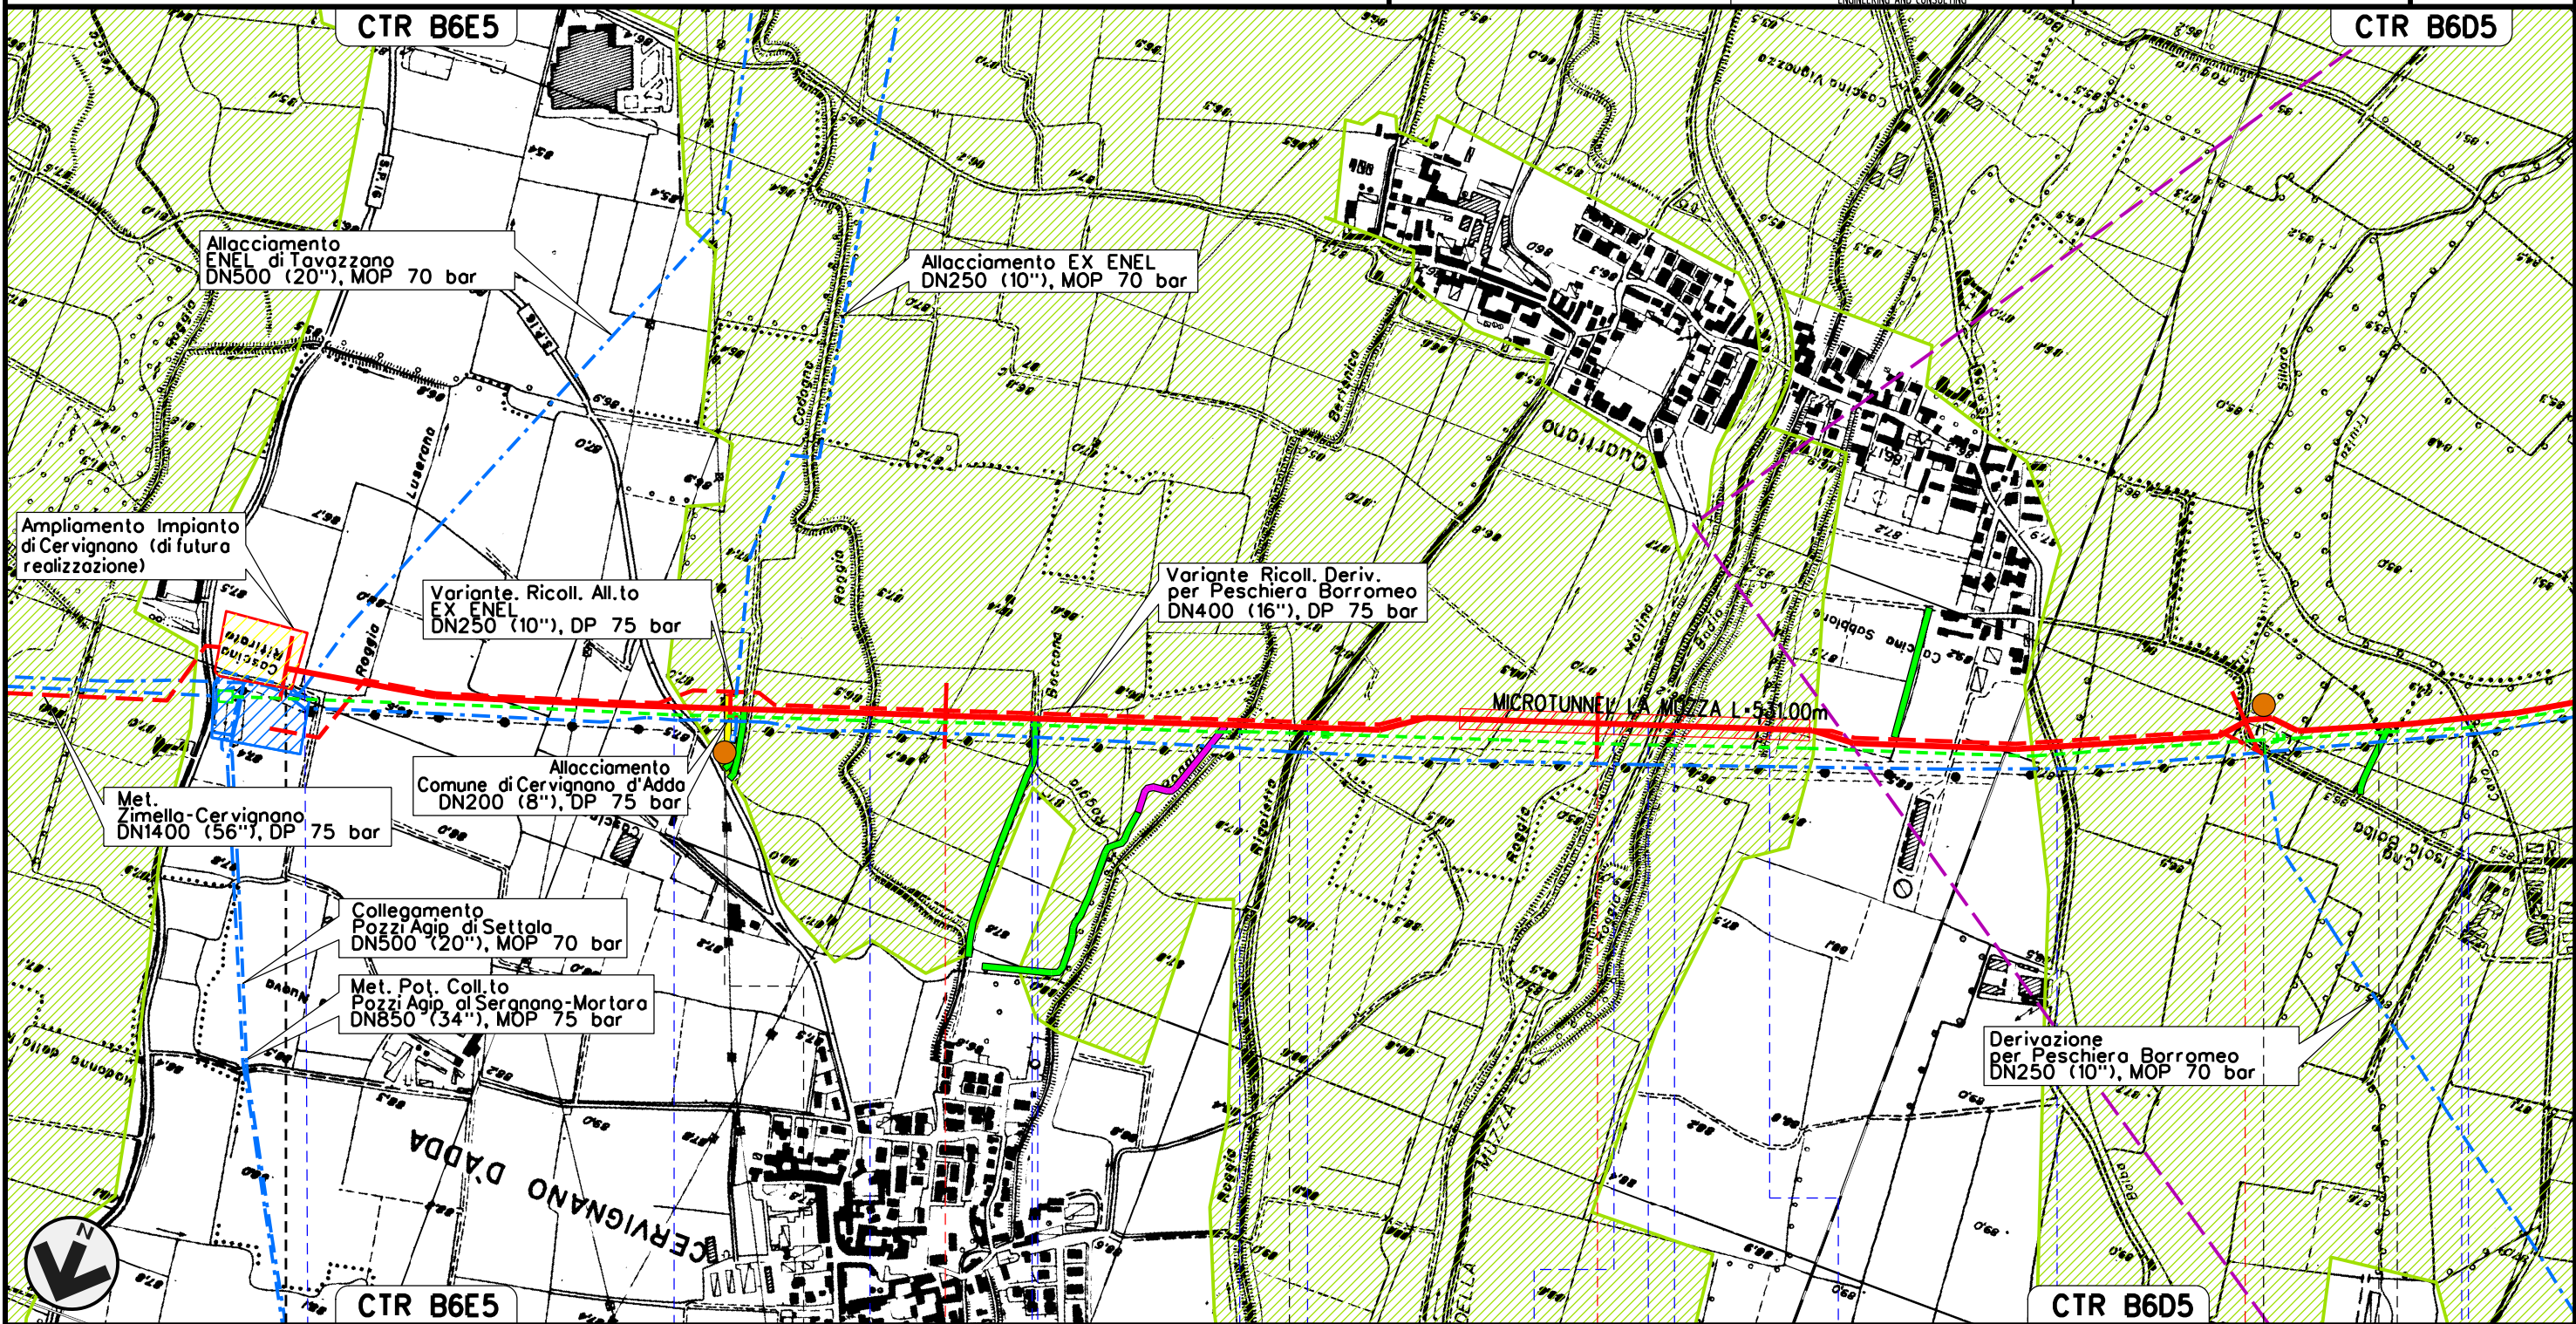

Il presente disegno e' di proprieta' aziendale - La Societa' tutelera' i propri diritti a termine di legge.




0+000	1	2	3
CERVIGNANO D'ADDA	LODI	MULAZZANO	TAVAZZANO - MULAZZANO
IMPIANTO DI CERVIGNANO km 0-000			
Roggia Besano Luserano	SP n.16 - Roggia Codogno	Roggia Boccana - Roggia Dossa - Roggia Bertonica	Roggia Rigoletta - Roggia Molina - Can. della Muzza - Cavo Tris - Roggia Fratta - SP n.156
	P1		P2

Met. CERVIGNANO – MORTARA
DN 1400 (56"), DP 75 bar

00	02-03-12	EMISSIONE	AGUZZI	SEBASTIANELLI	FRASSINELLI	Foglio
INDICE	DATA	REVISIONI	ELABORATO	VERIFICATO	APPROVATO	3
			Dis. J01811-PPL-DW-100-0028			di 20
			Comm. NR/11030			Scala
						1:10000

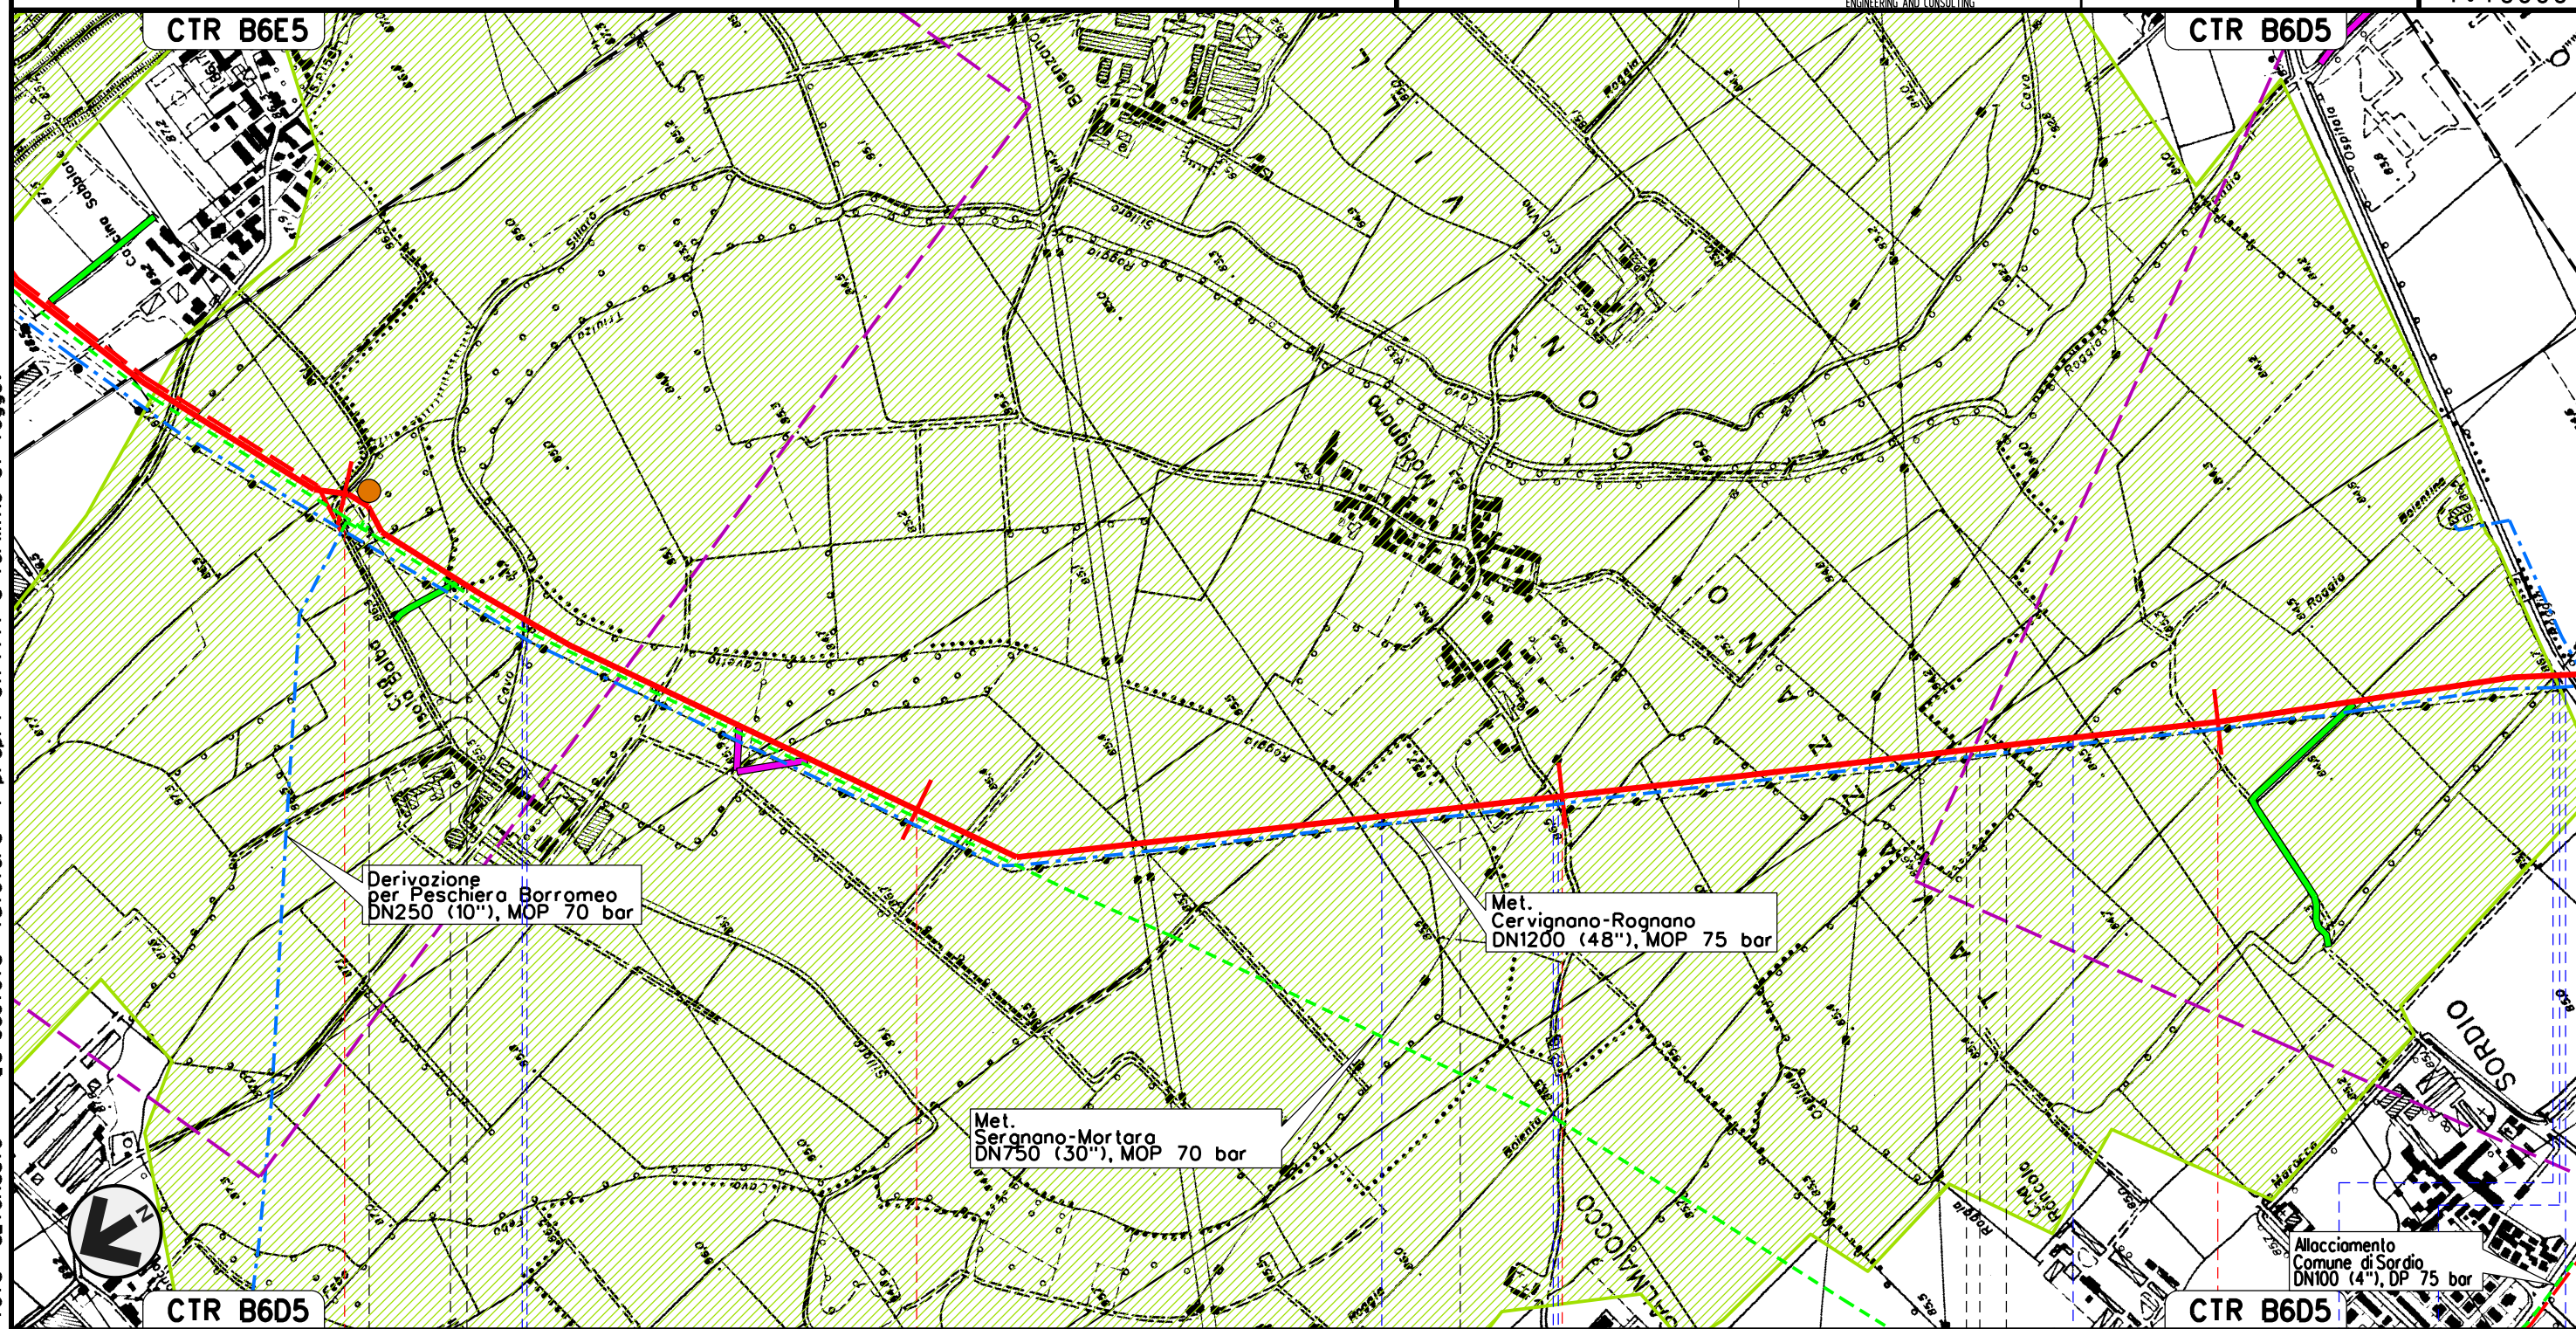

STRUMENTI DI TUTELA E PIANIFICAZIONE REGIONALI




Il presente disegno e' di proprieta' aziendale - La Societa' tutelera' i propri diritti a termine di legge.

3	4	5	6
MULAZZANO	TAVAZZANO CON VILLAVESCO	MULAZZANO	TAVAZZANO CON VILLAVESCO
		LODI	SORDIO
		SORDIO	
Roggia Triulzo		Roggia Cavetto del Sillaro	Roggia Borienta
Cavo Sillaro		Roggia Camola	Roggia Ospedalina
		SP n.218	Roggia Bolluta
			S.S. n.9
P2			


Met. CERVIGNANO – MORTARA
DN 1400 (56"), DP 75 bar

00	02-03-12	EMISSIONE	AGUZZI	SEBASTIANELLI	FRASSINELLI
INDICE	DATA	REVISIONI	ELABORATO	VERIFICATO	APPROVATO
					
			Dis. J01811-PPL-DW-100-0028		Foglio 4 di 20
			Comm. NR/11030		Scala 1:10000

STRUMENTI DI TUTELA E PIANIFICAZIONE REGIONALI

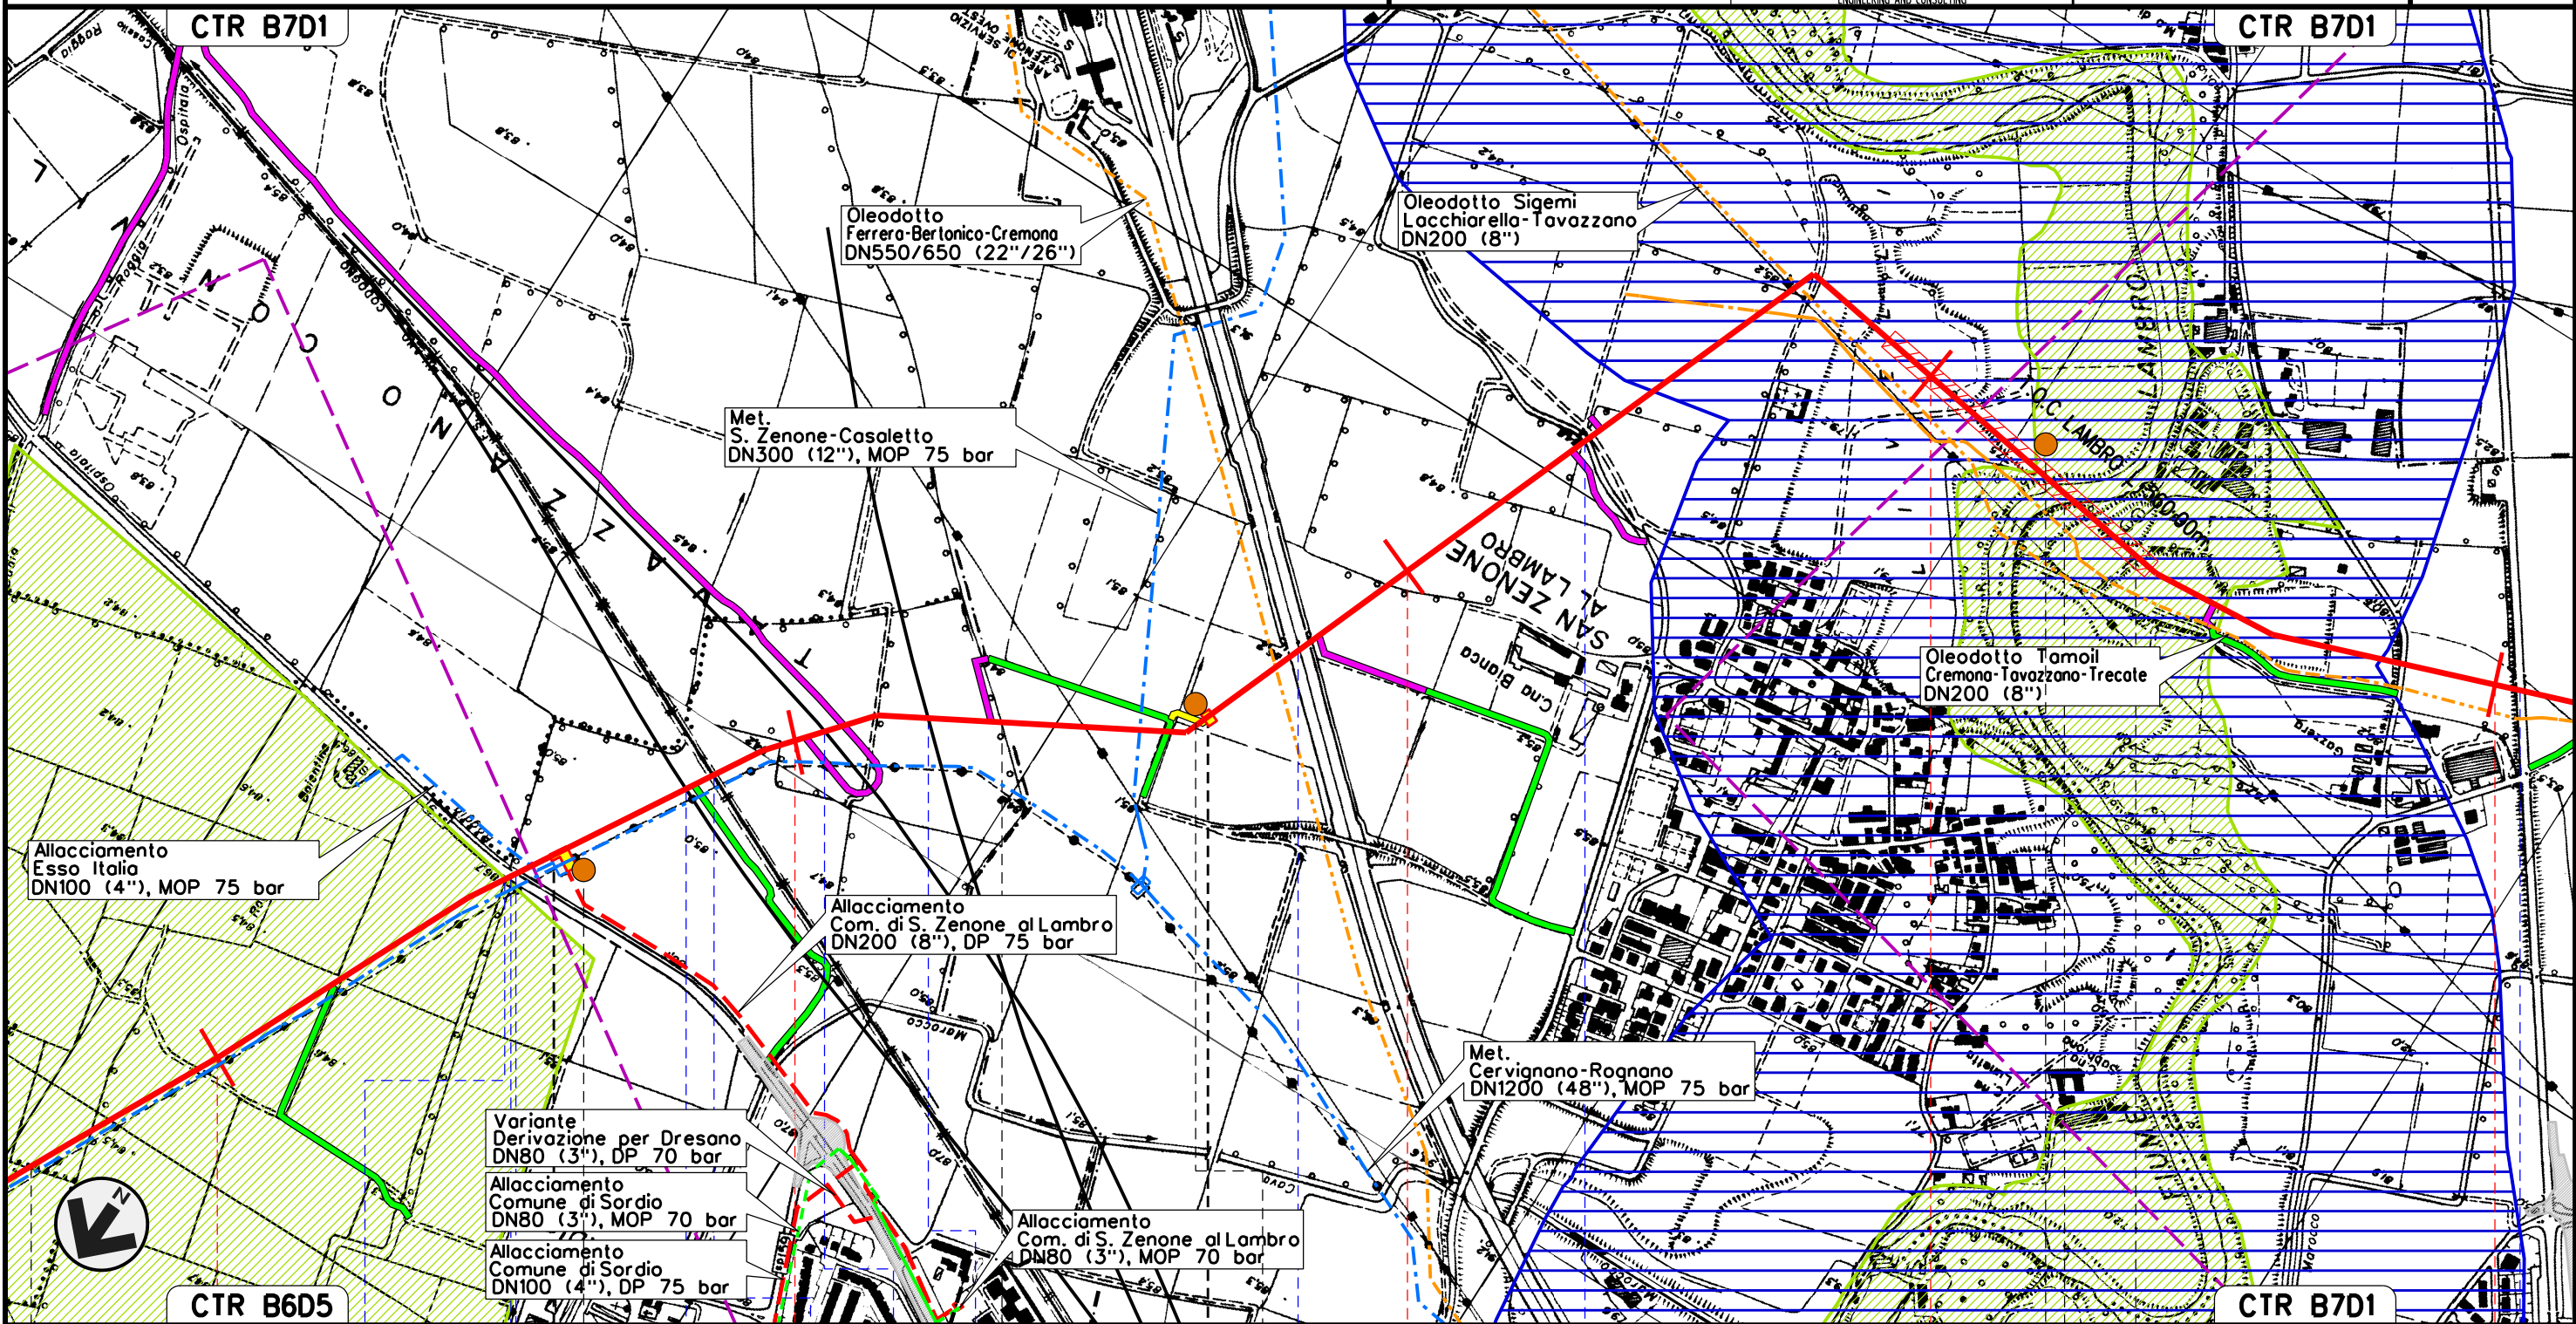


Il presente disegno e' di proprieta' aziendale - La Societa' tutelera' i propri diritti a termine di legge.

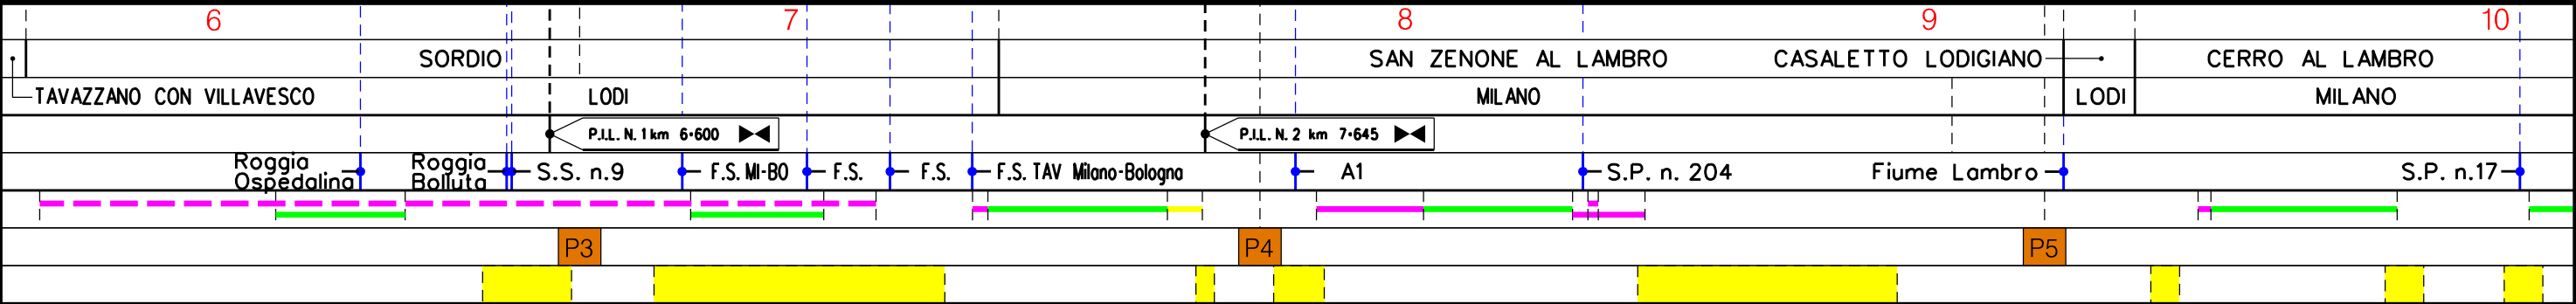

Met. CERVIGNANO – MORTARA
DN 1400 (56"), DP 75 bar

00	02-03-12	EMISSIONE	AGUZZI	SEBASTIANELLI	FRASSINELLI	Foglio
INDICE	DATA	REVISIONI	ELABORATO	VERIFICATO	APPROVATO	5
			Dis. J01811-PPL-DW-100-0028			di 20
			Comm. NR/11030			Scala 1:10000

STRUMENTI DI TUTELA E PIANIFICAZIONE REGIONALI

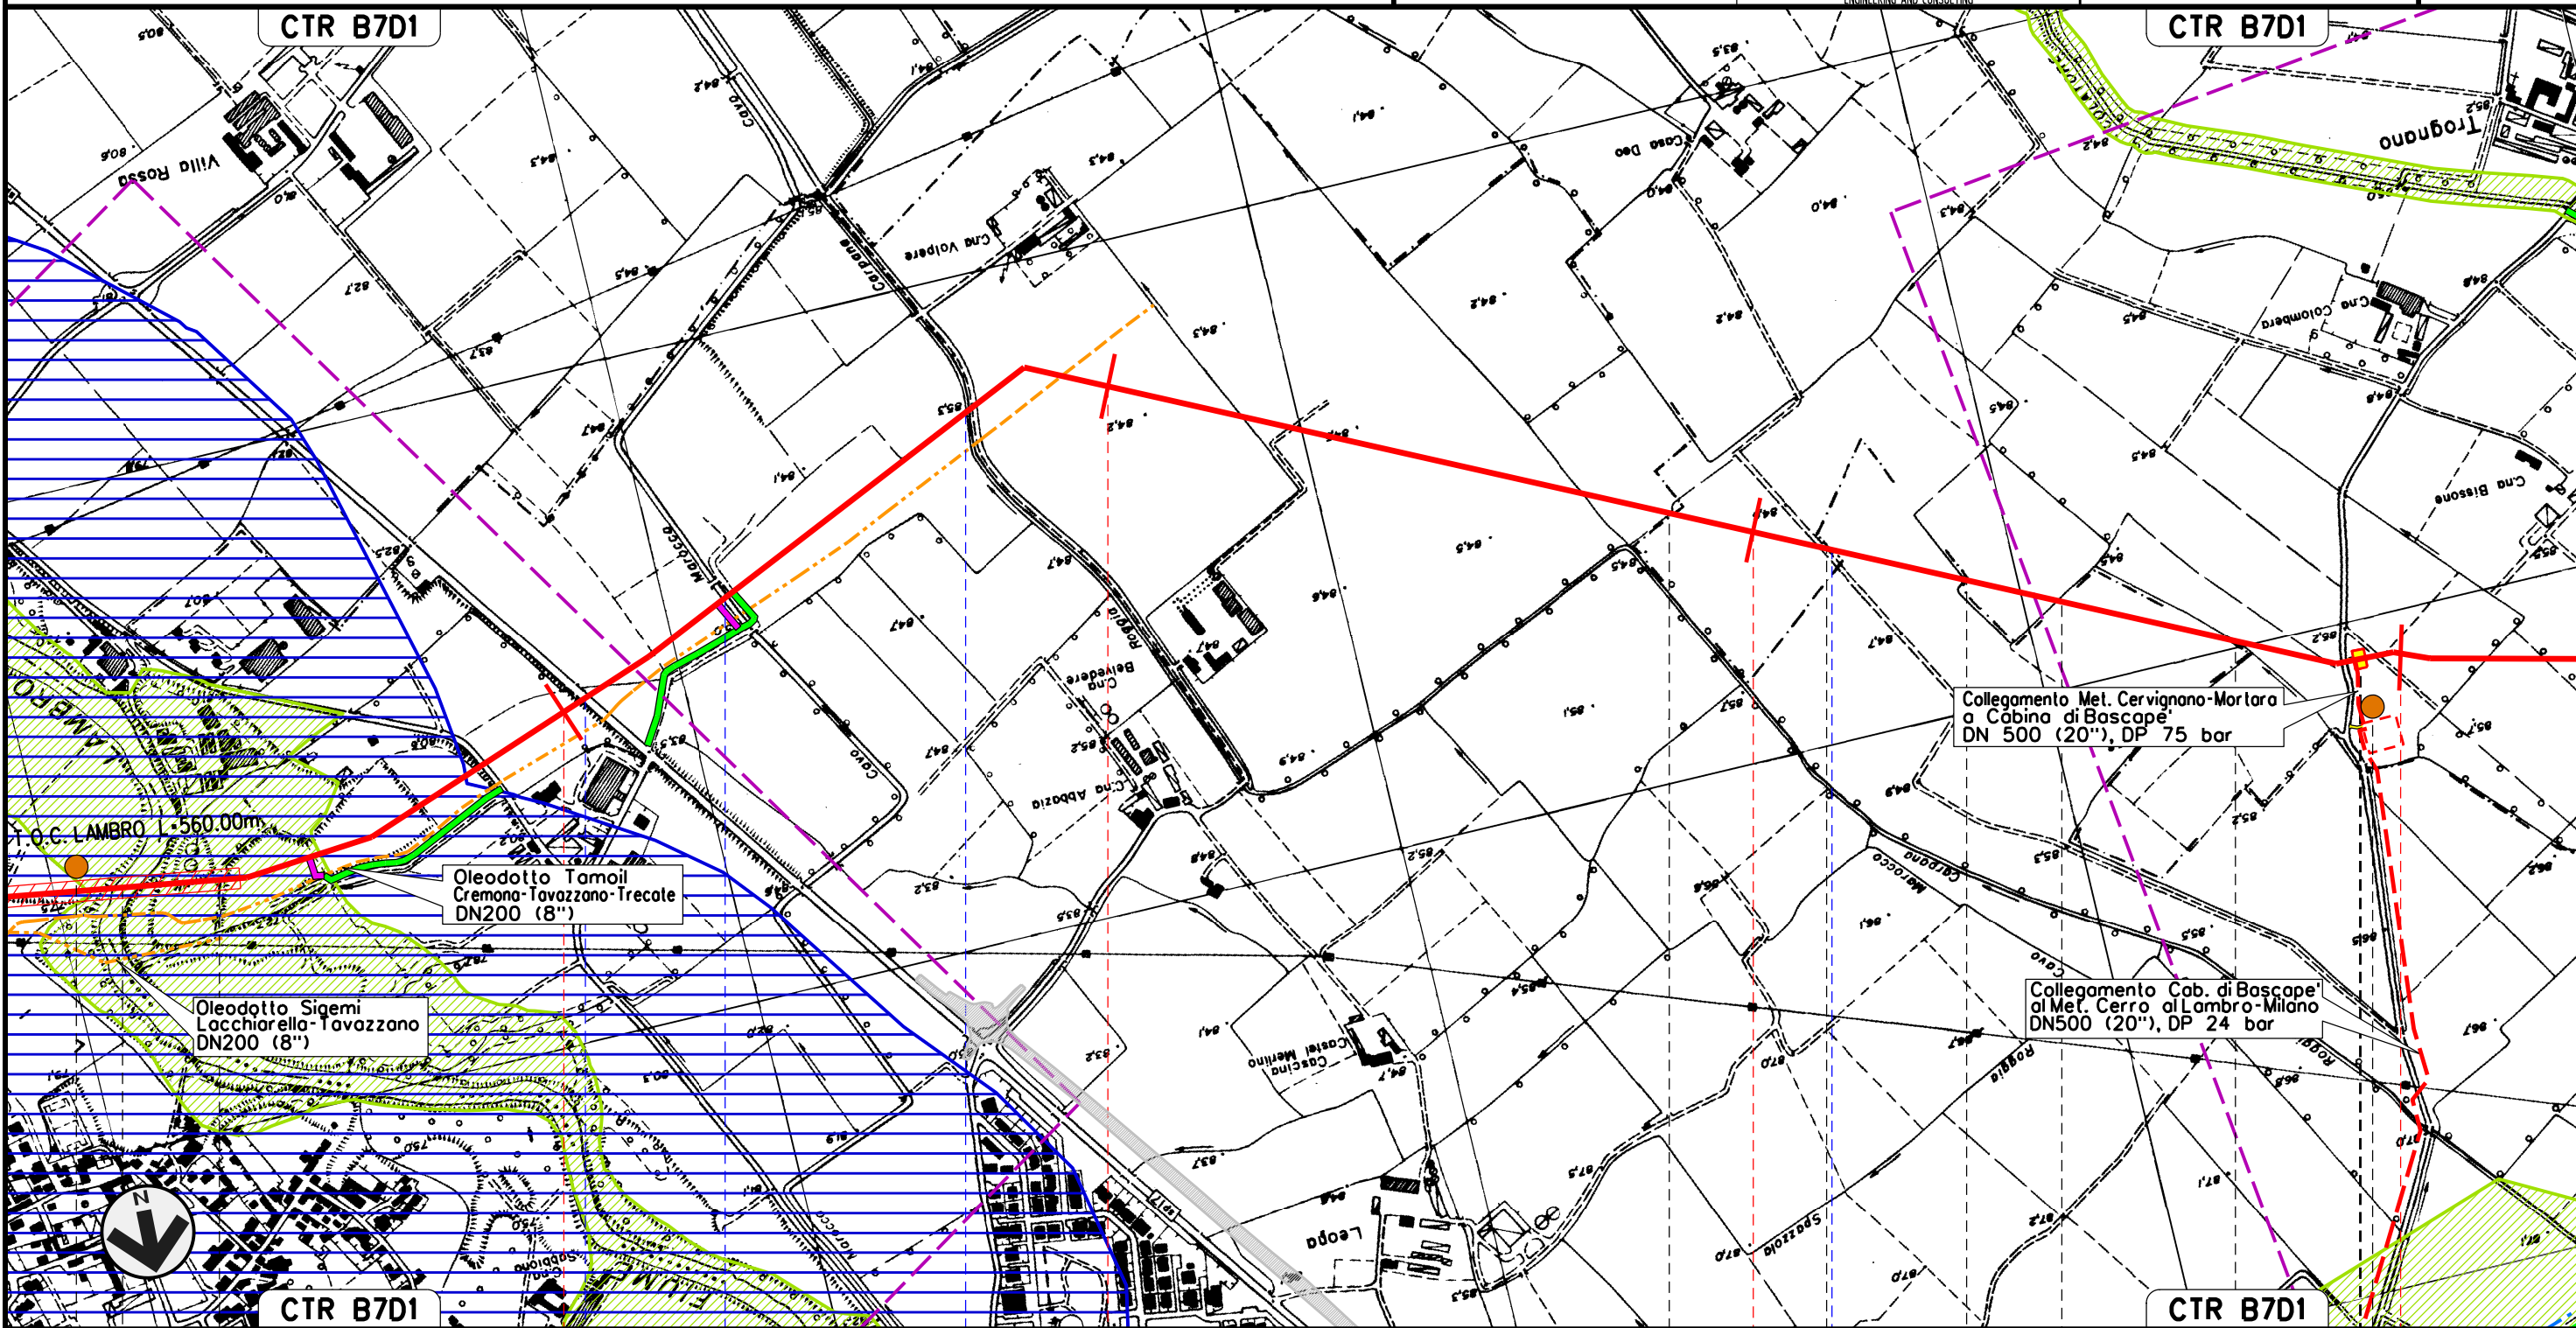

S. ZENONE AL LAMBRO		10	11	12	13
MILANO	CASALETTO LODIGIANO	CERRO AL LAMBRO MILANO		BASCAPE' PAVIA	CERRO AL LAMBRO MILANO
S.P. n.17		Cavo Marocco		Roggia Carpana	Roggia
P5					P6


Il presente disegno e' di proprieta' aziendale - La Societa' tutelera' i propri diritti a termine di legge.

Met. CERVIGNANO – MORTARA
DN 1400 (56"), DP 75 bar

00	02-03-12	EMISSIONE	AGUZZI	SEBASTIANELLI	FRASSINELLI
INDICE	DATA	REVISIONI	ELABORATO	VERIFICATO	APPROVATO
Dis. J01811-PPL-DW-100-0028			Comm. NR/11030		

Foglio
6
di 20
Scala
1:10000

STRUMENTI DI TUTELA E PIANIFICAZIONE REGIONALI

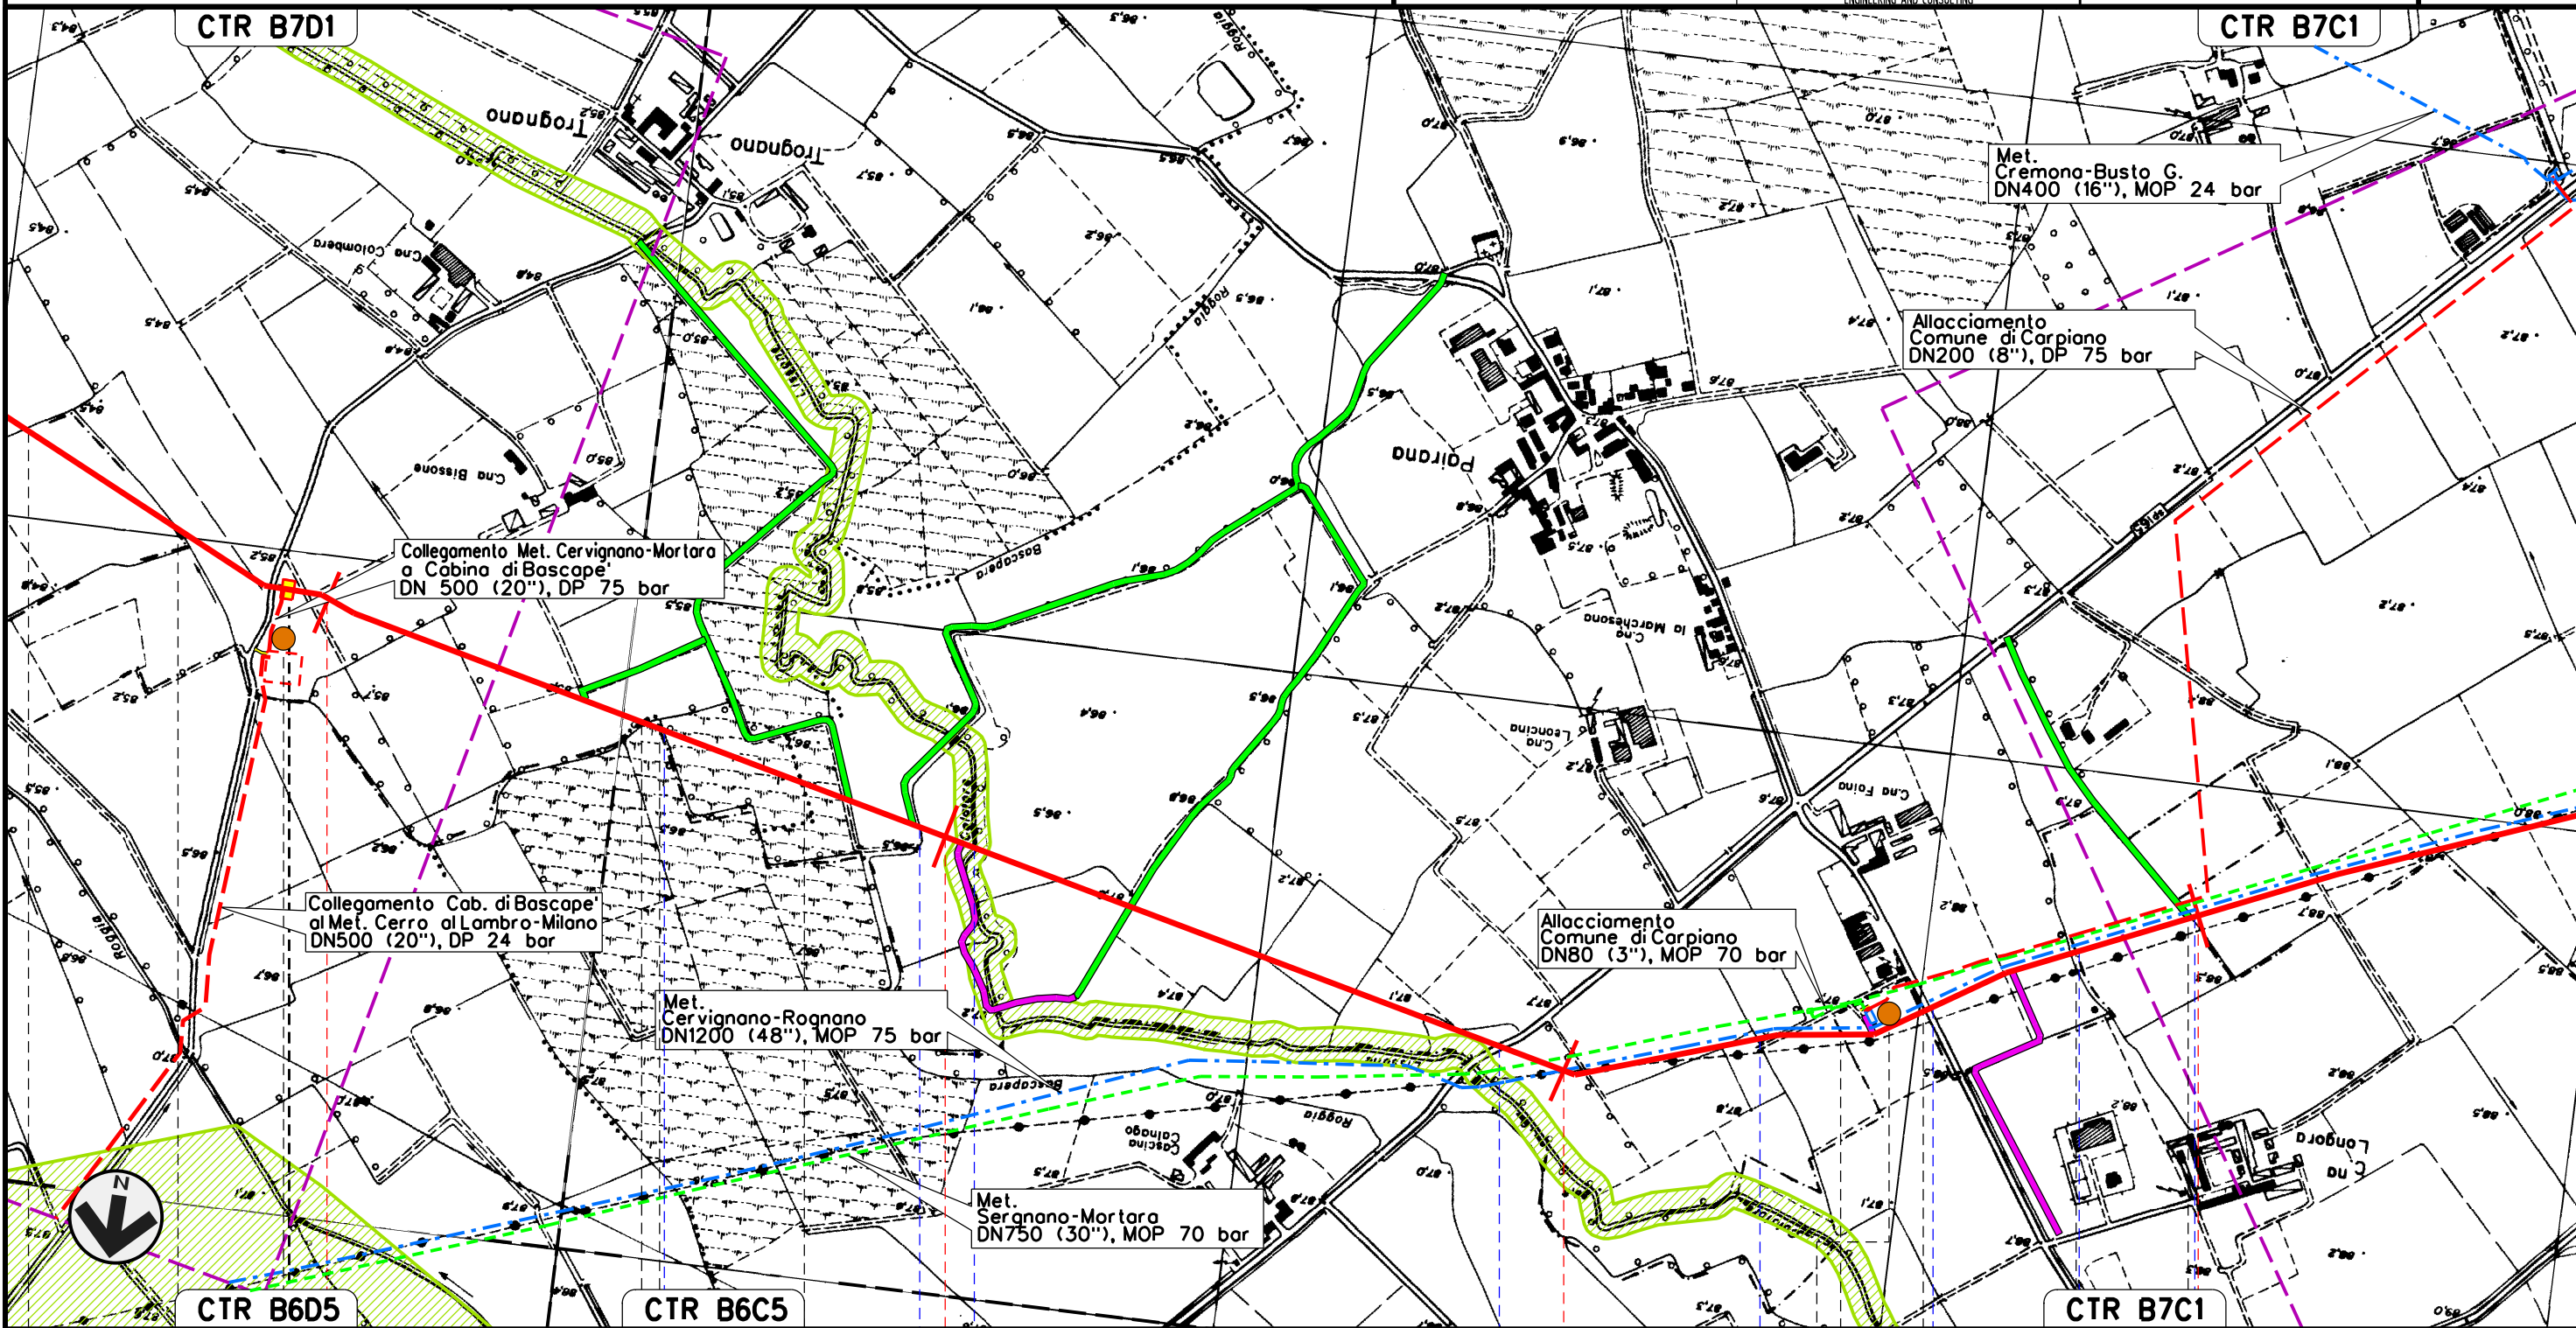

Il presente disegno e' di proprieta' aziendale - La Societa' tutelera' i propri diritti a termine di legge.

BASCAPE'	13	CARPIANO	14	15	16
CERRO AL LAMBRO	BASCAPE'	BASCAPE'	LANDRIANO	CARPIANO	LANDRIANO
MILANO	PAVIA	MILANO	PAVIA	MILANO	PAVIA
PAVIA	P.I.D.I. N. 3 km 12-945				
	Roggia	Roggia Bescapera	Cavo Lissone	S.P. n.165 Cavo Lisoncello	Roggia Coira
					Cavo Comelli
					Roggia Brivio
	P6			P7	

Met. CERVIGNANO – MORTARA
DN 1400 (56"), DP 75 bar


00	02-03-12	EMISSIONE	AGUZZI	SEBASTIANELLI	FRASSINELLI
INDICE	DATA	REVISIONI	ELABORATO	VERIFICATO	APPROVATO

Foglio
7
di 20
Scala
1:10000


STRUMENTI DI TUTELA E PIANIFICAZIONE REGIONALI



Dis. J01811-PPL-DW-100-0028
Comm. NR/11030

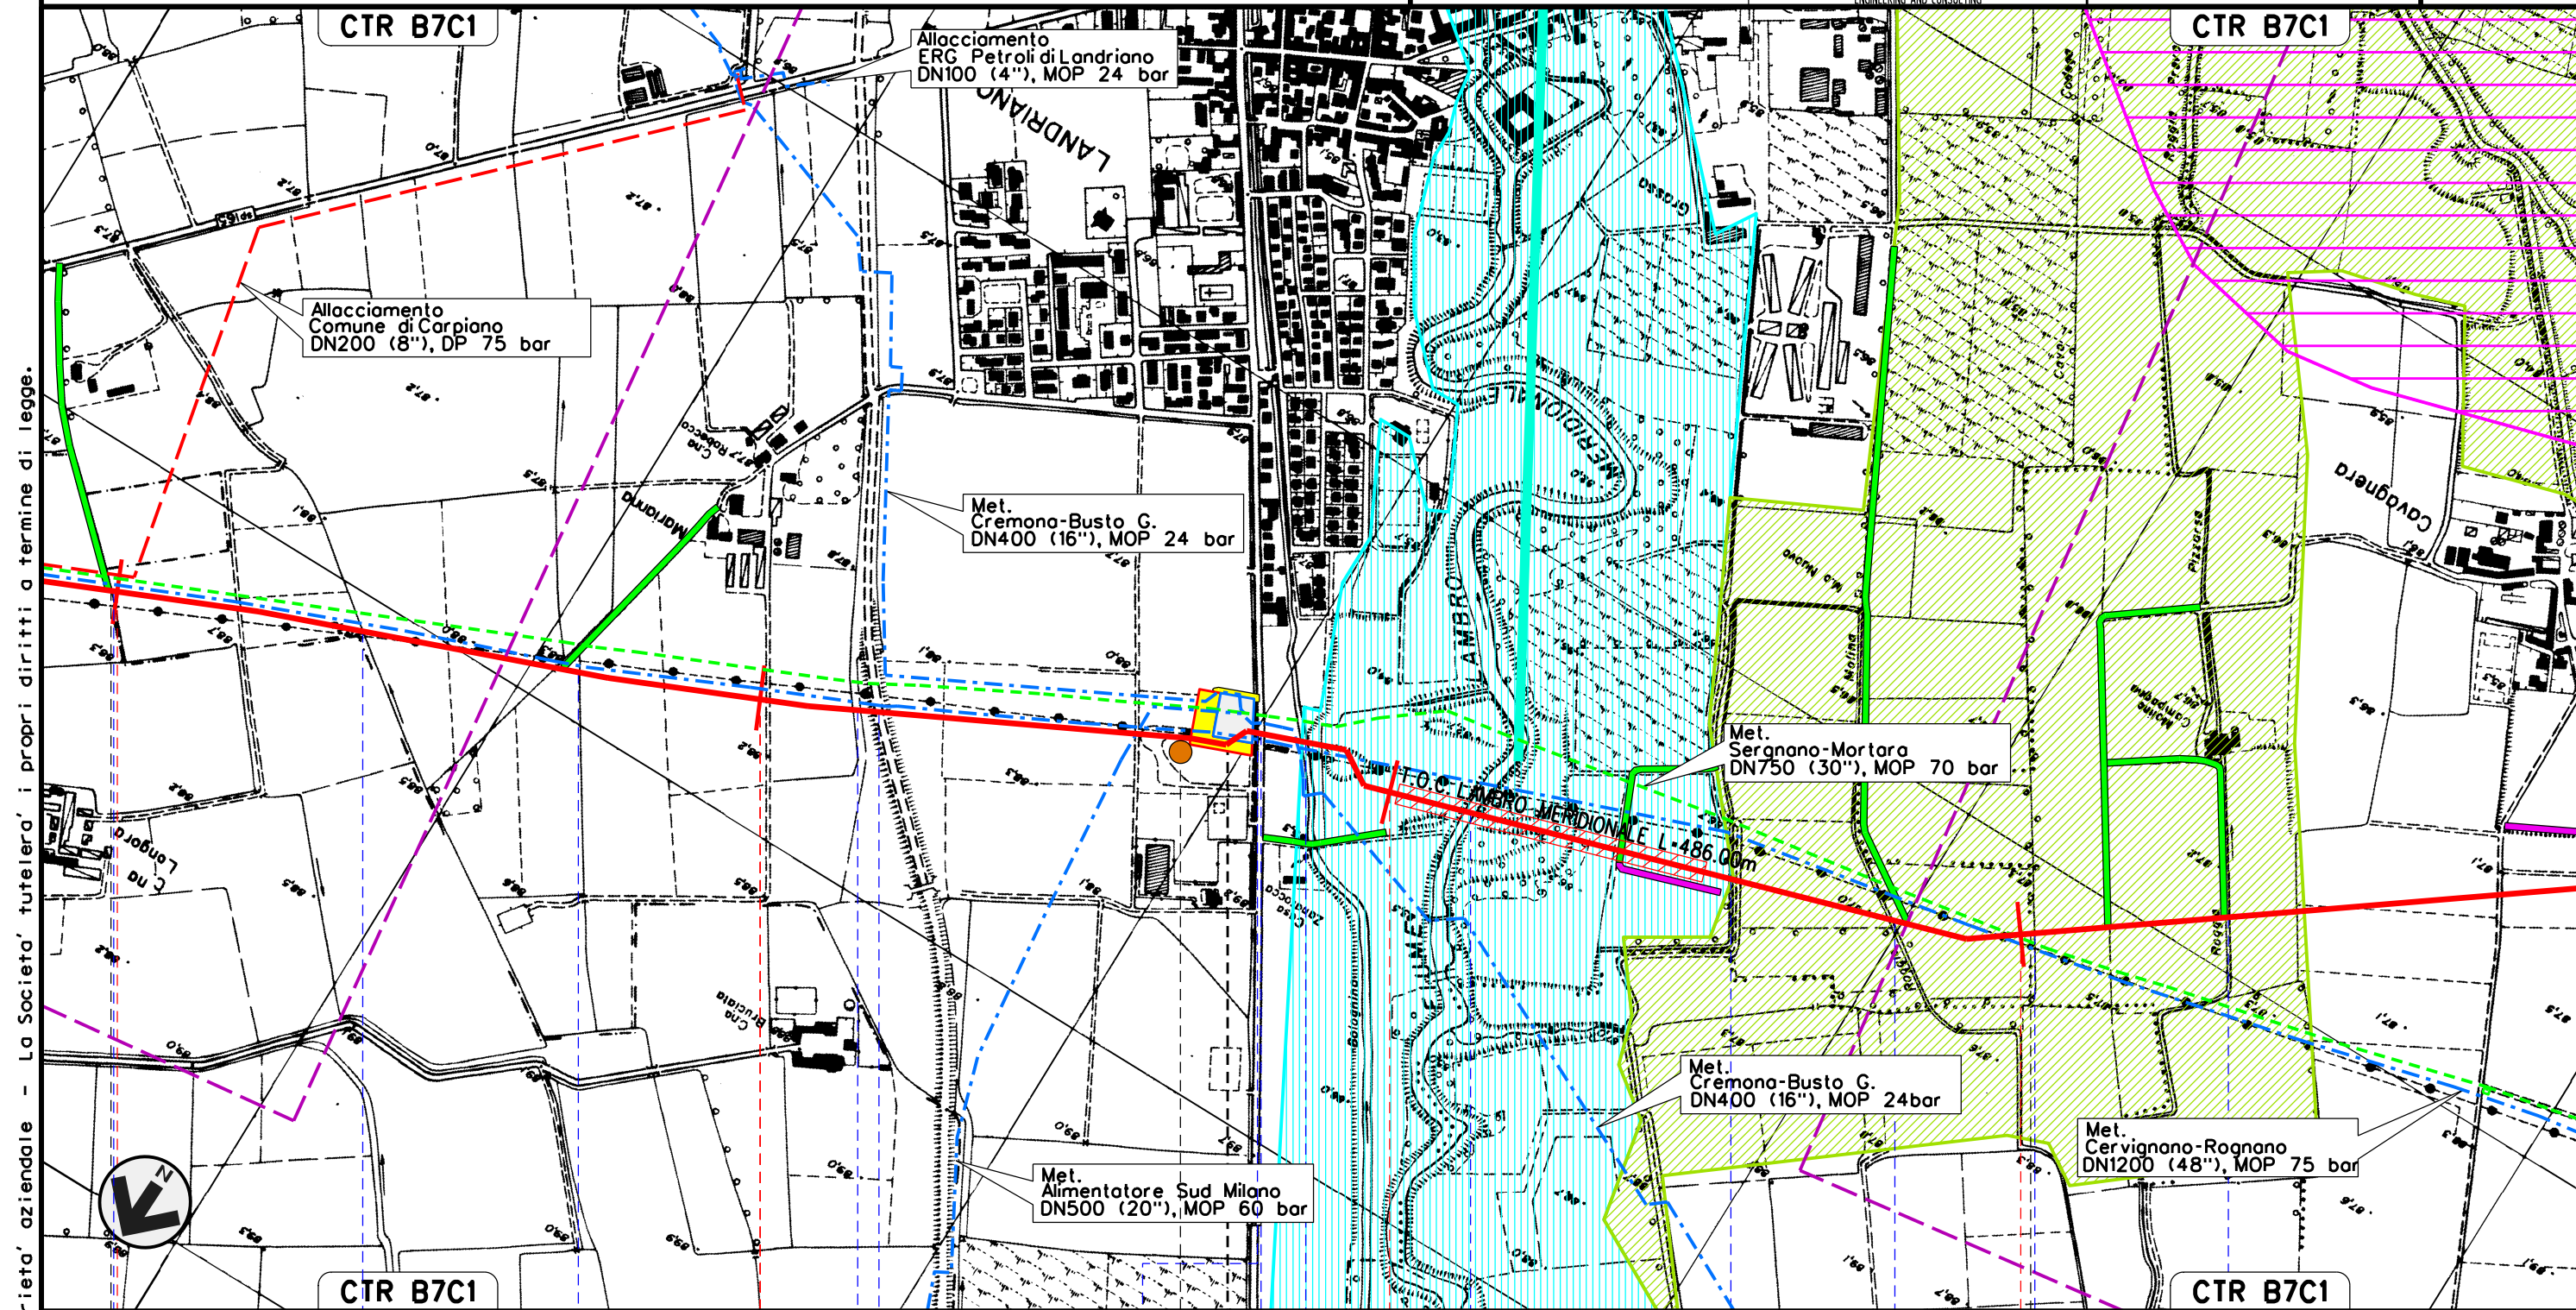


Il presente disegno e' di proprieta' aziendale - La Societa' tutelera' i propri diritti a termine di legge.

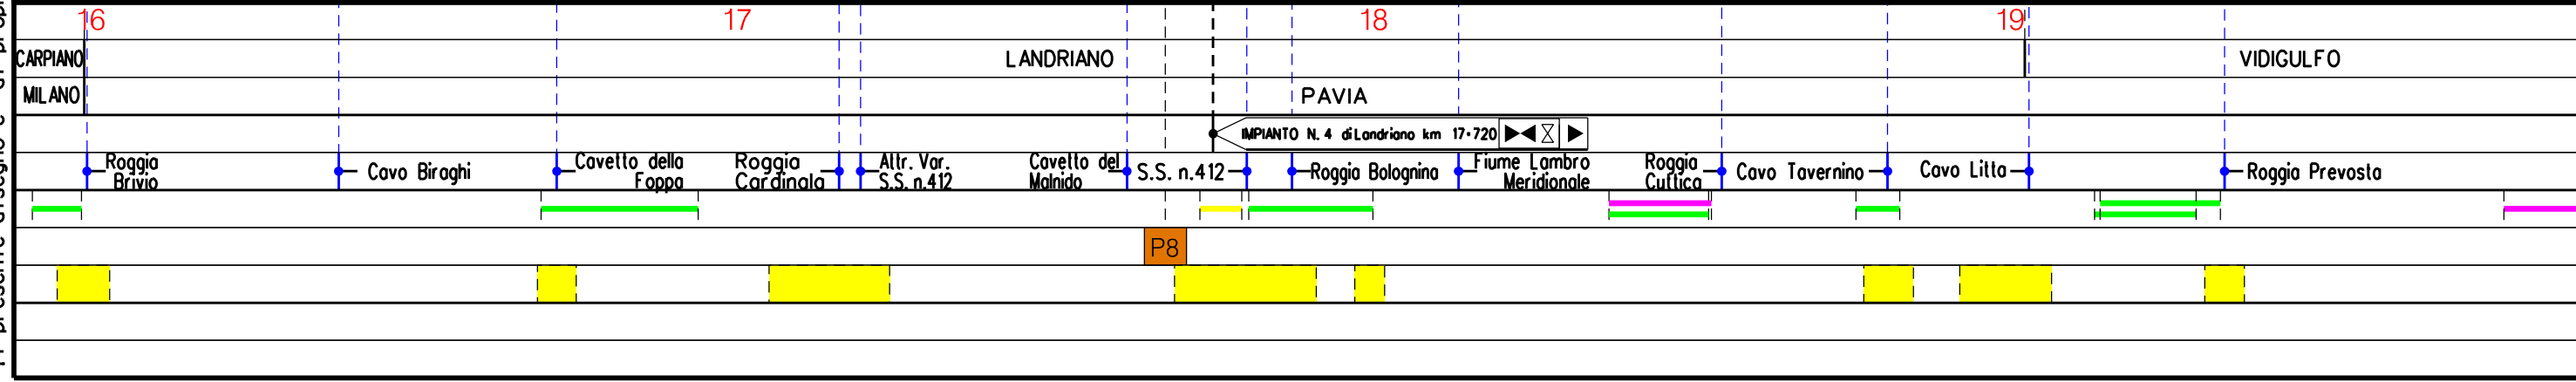

Met. CERVIGNANO – MORTARA
DN 1400 (56"), DP 75 bar

STRUMENTI DI TUTELA E PIANIFICAZIONE REGIONALI

00	02-03-12	EMISSIONE	AGUZZI	SEBASTIANELLI	FRASSINELLI	Foglio 8
INDICE	DATA	REVISIONI	ELABORATO	VERIFICATO	APPROVATO	di 20
			Dis. J01811-PPL-DW-100-0028			Scala 1:10000
			Comm. NR/11030			

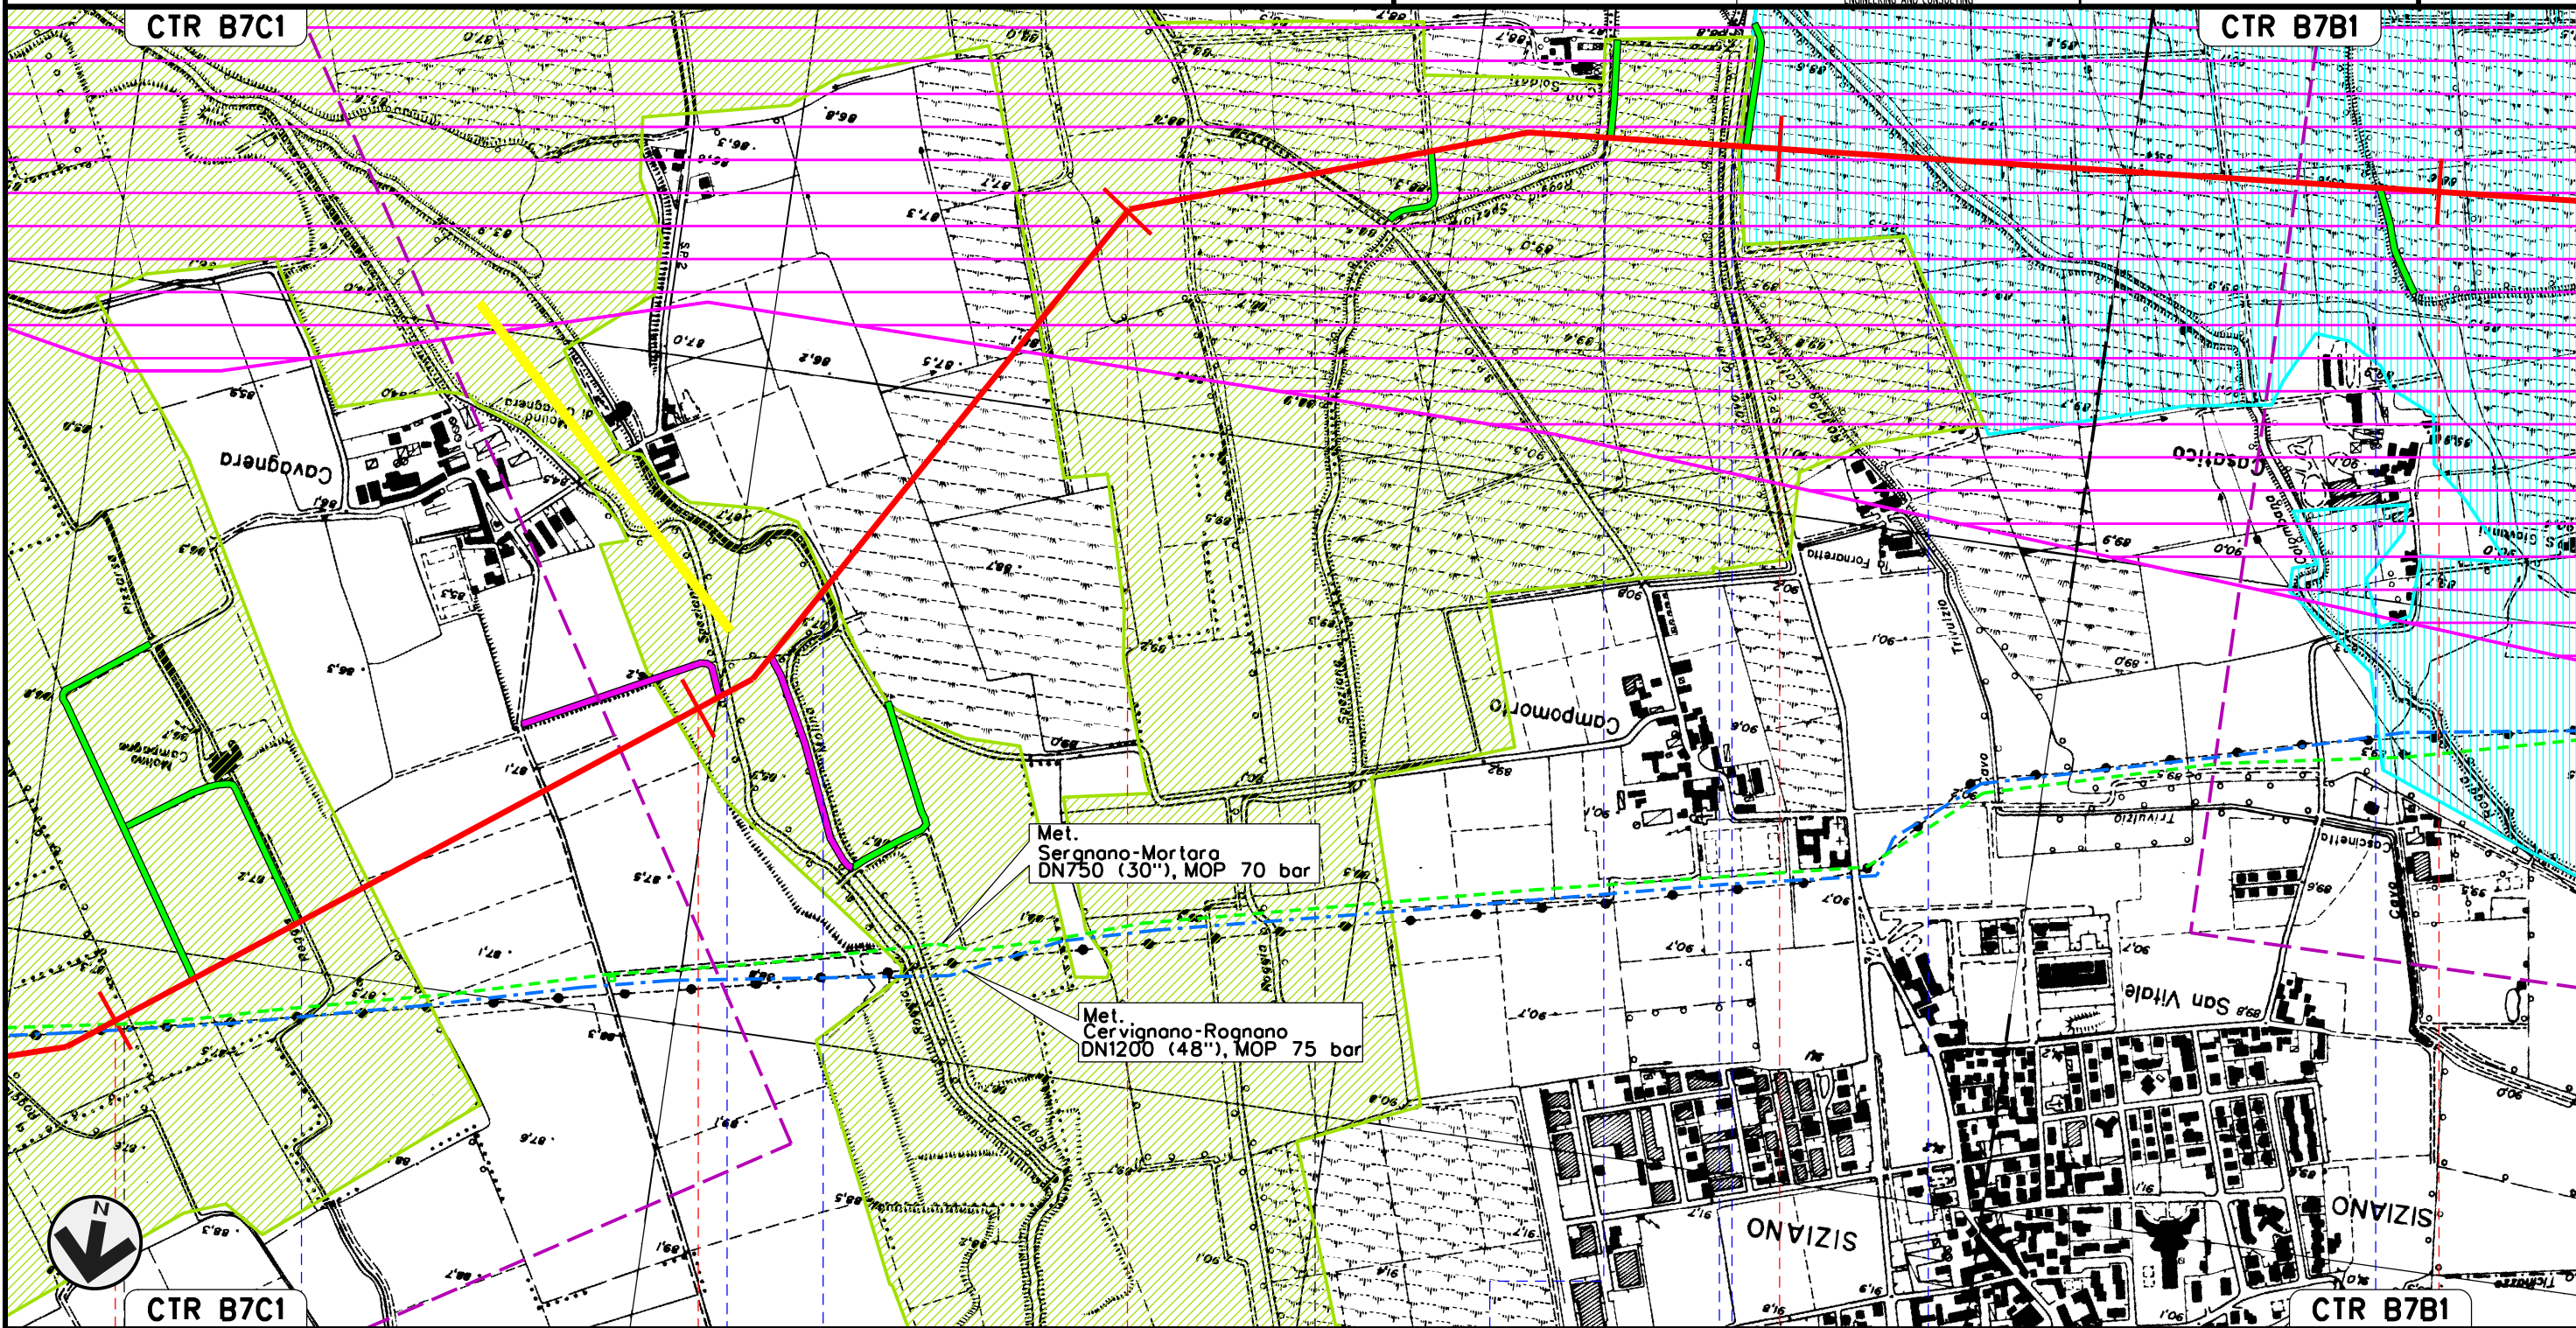

Il presente disegno e' di proprieta' aziendale - La Societa' tutelera' i propri diritti a termine di legge.




19	20	21	22	23
LANDRIANO	VIDIGULFO	PAVIA	SIZIANO	
Roggio Prevosta	Roggio Ticinello	Roggio Molina	S.P. n.50	Roggio Speziano
			Cavo Lorini	S.P. n.205
				Roggio Colombana
				Roggio Tenchio


Met. CERVIGNANO – MORTARA
DN 1400 (56"), DP 75 bar

STRUMENTI DI TUTELA E PIANIFICAZIONE REGIONALI

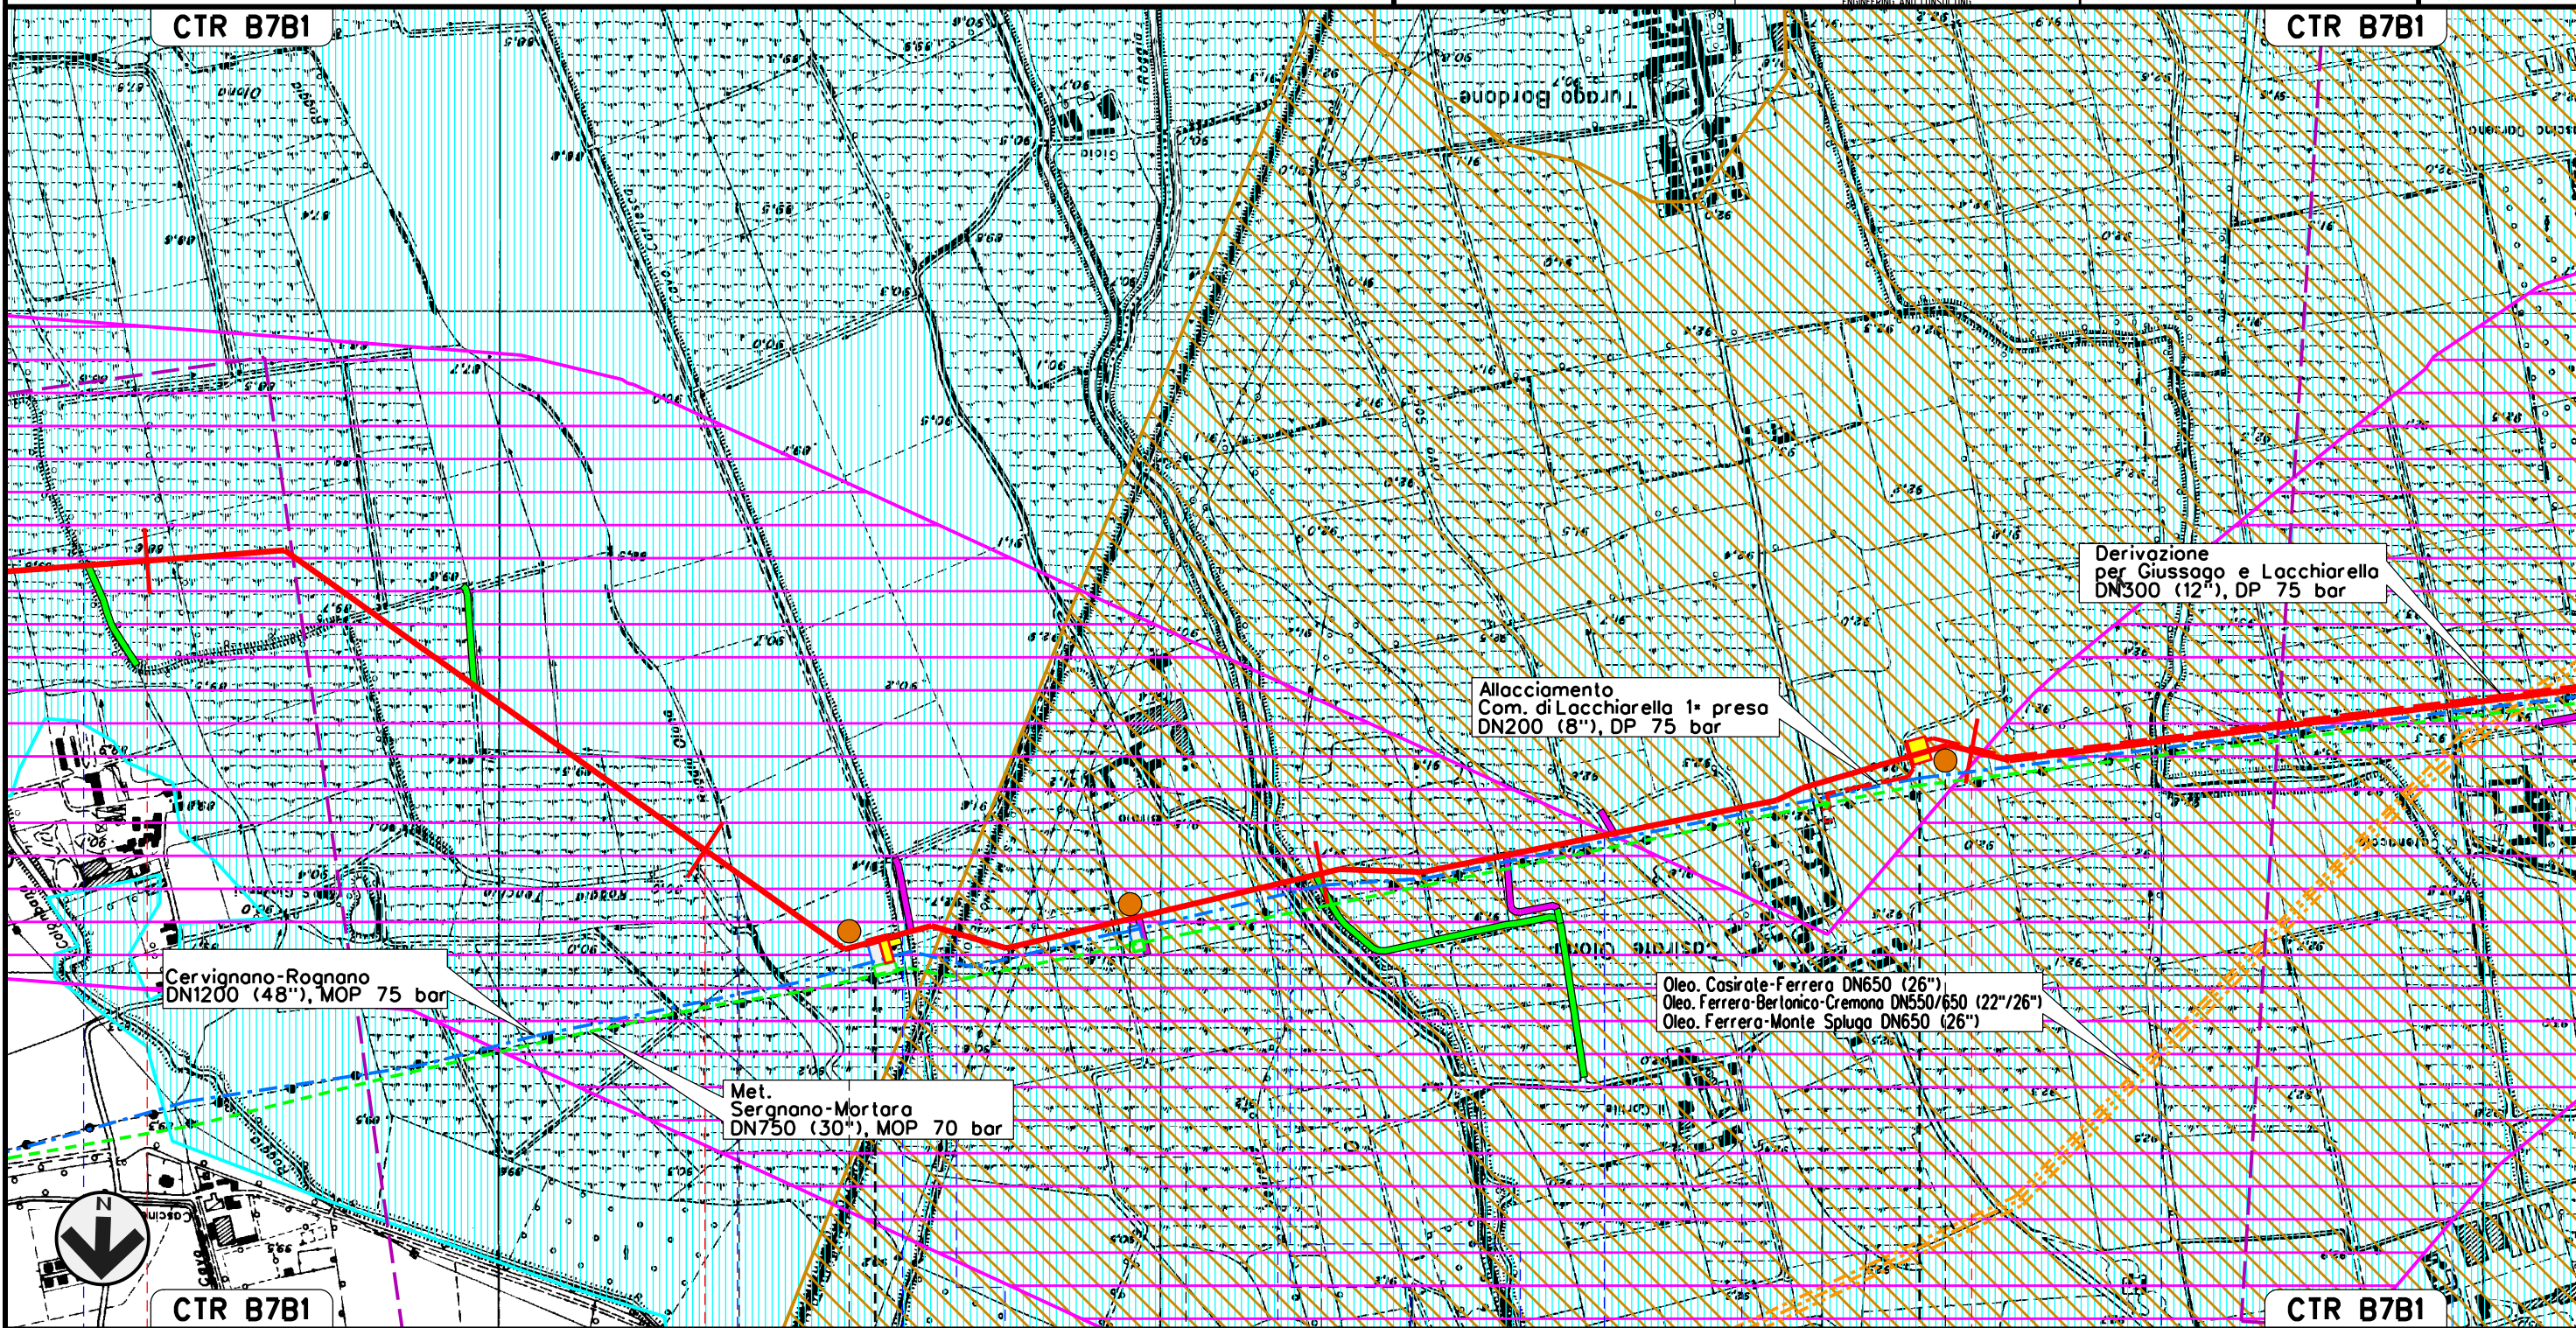

00	02-03-12	EMISSIONE	AGUZZI	SEBASTIANELLI	FRASSINELLI	Foglio 9
INDICE	DATA	REVISIONI	ELABORATO	VERIFICATO	APPROVATO	di 20
			Dis. J01811-PPL-DW-100-0028			Scala 1:10000
			Comm. NR/11030			

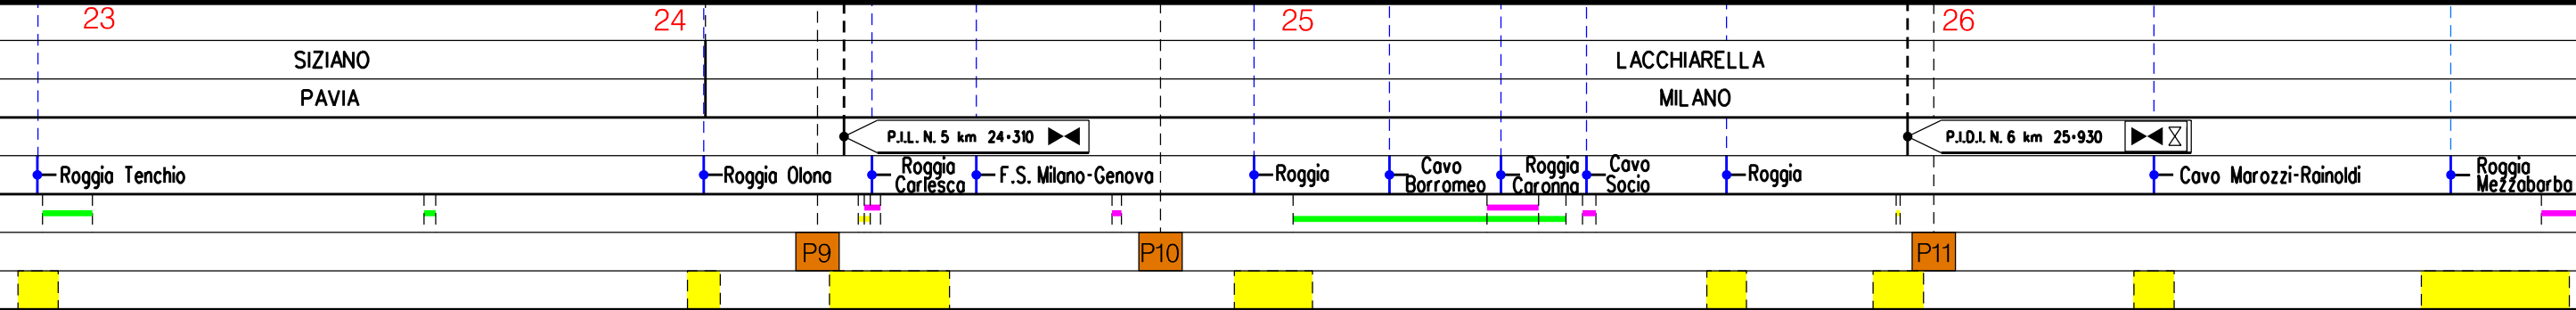


Il presente disegno e' di proprieta' aziendale - La Societa' tutelera' i propri diritti a termine di legge.




Met. CERVIGNANO – MORTARA
DN 1400 (56"), DP 75 bar

00	02-03-12	EMISSIONE	AGUZZI	SEBASTIANELLI	FRASSINELLI	Foglio 10
INDICE	DATA	REVISIONI	ELABORATO	VERIFICATO	APPROVATO	di 20
						Dis. J01811-PPL-DW-100-0028
			Comm. NR/11030			Scala 1:10000

STRUMENTI DI TUTELA E PIANIFICAZIONE REGIONALI

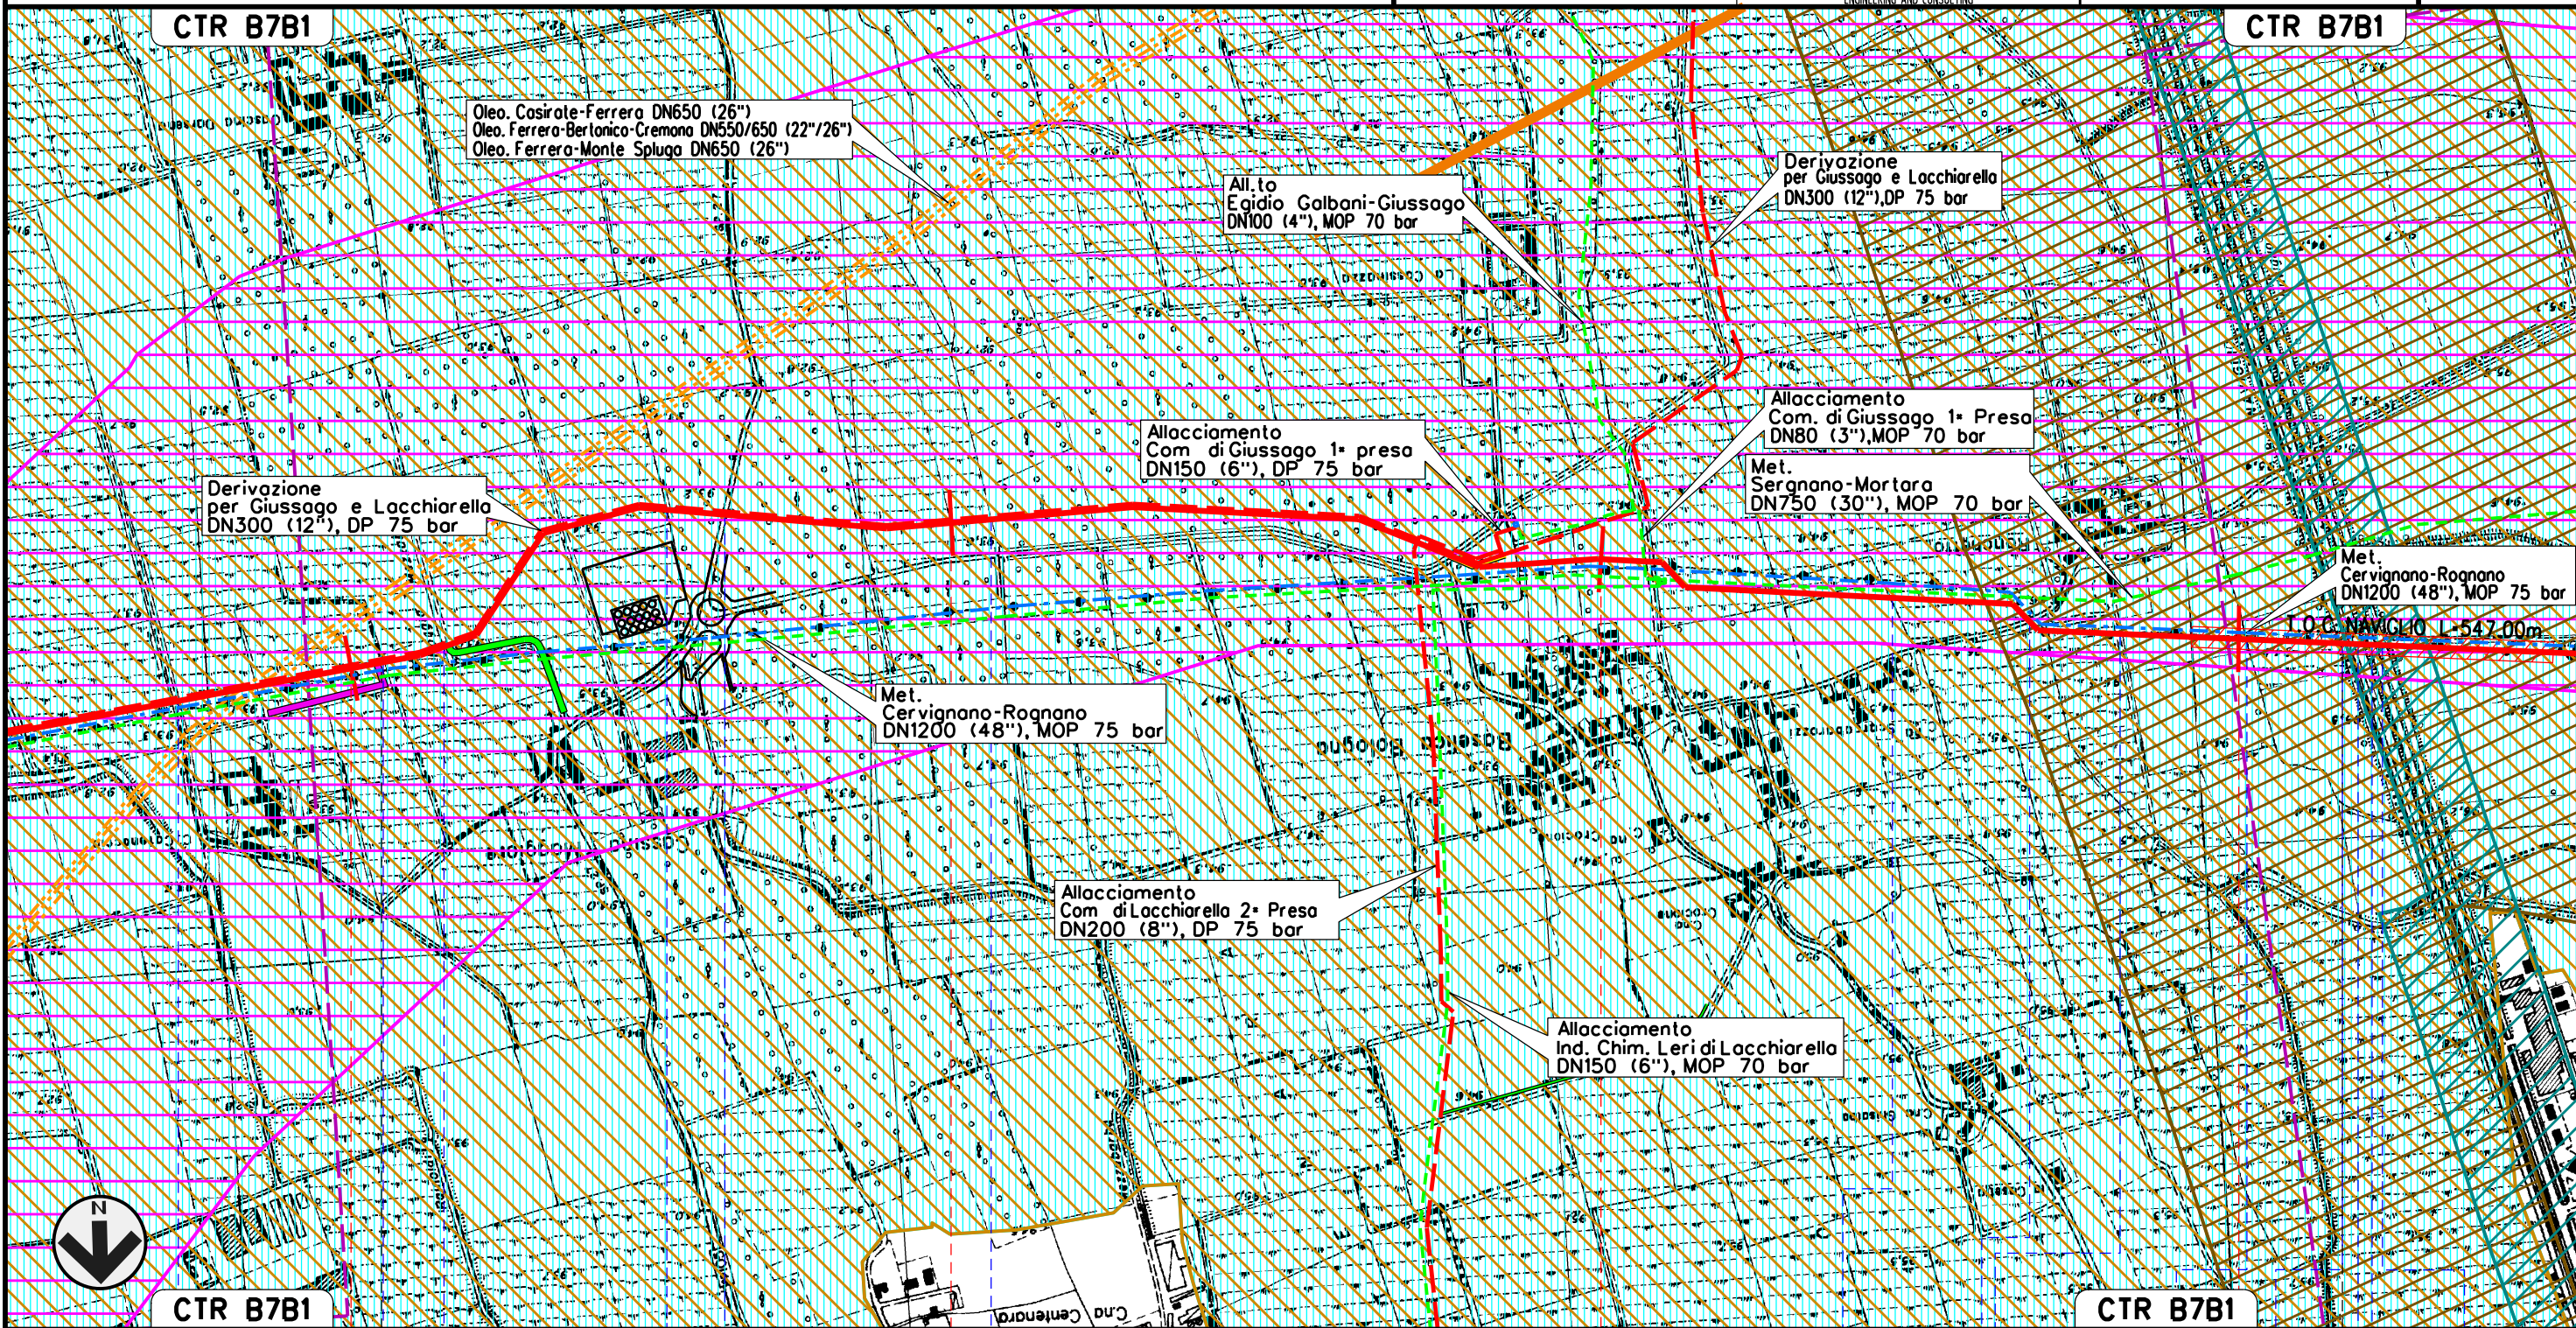


Il presente disegno e' di proprieta' aziendale - La Societa' tutelera' i propri diritti a termine di legge.

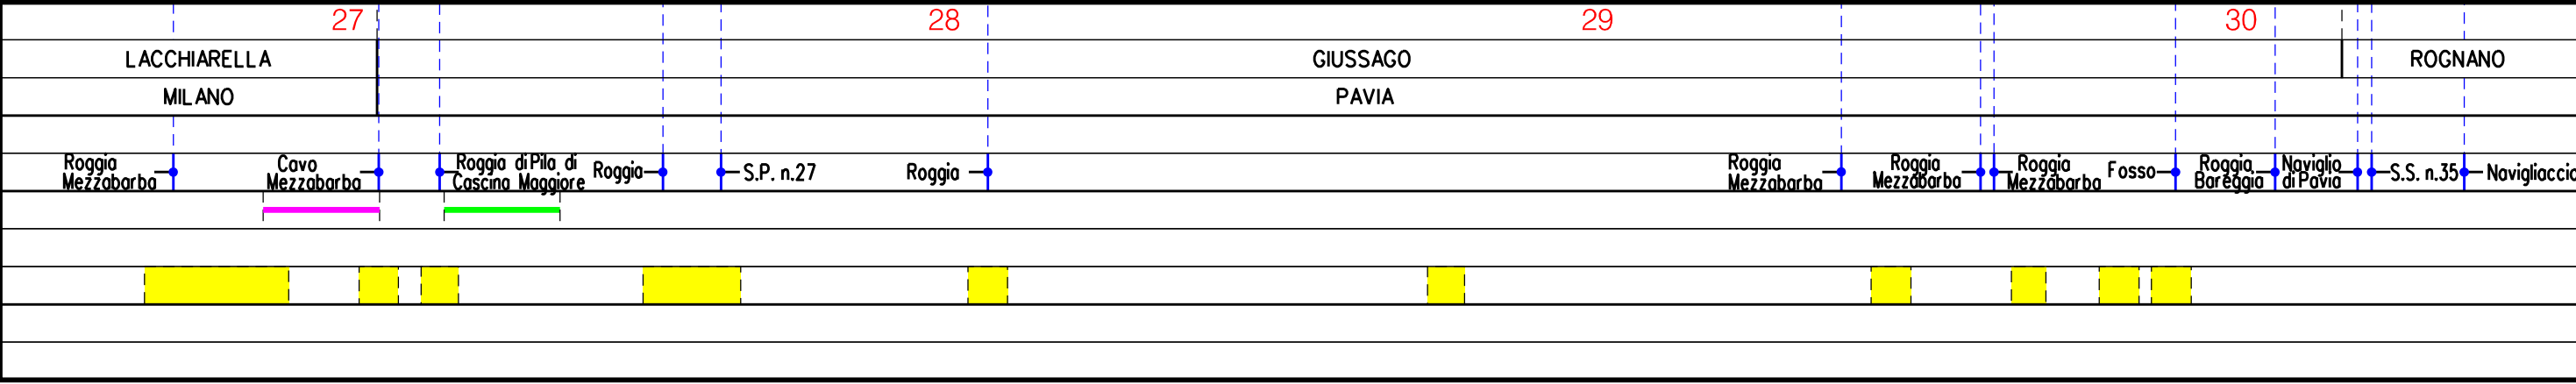

Met. CERVIGNANO – MORTARA
DN 1400 (56"), DP 75 bar

00	02-03-12	EMISSIONE	AGUZZI	SEBASTIANELLI	FRASSINELLI	Foglio 11
INDICE	DATA	REVISIONI	ELABORATO	VERIFICATO	APPROVATO	di 20
			Dis. J01811-PPL-DW-100-0028			Scala 1:10000
			Comm. NR/11030			

STRUMENTI DI TUTELA E PIANIFICAZIONE REGIONALI

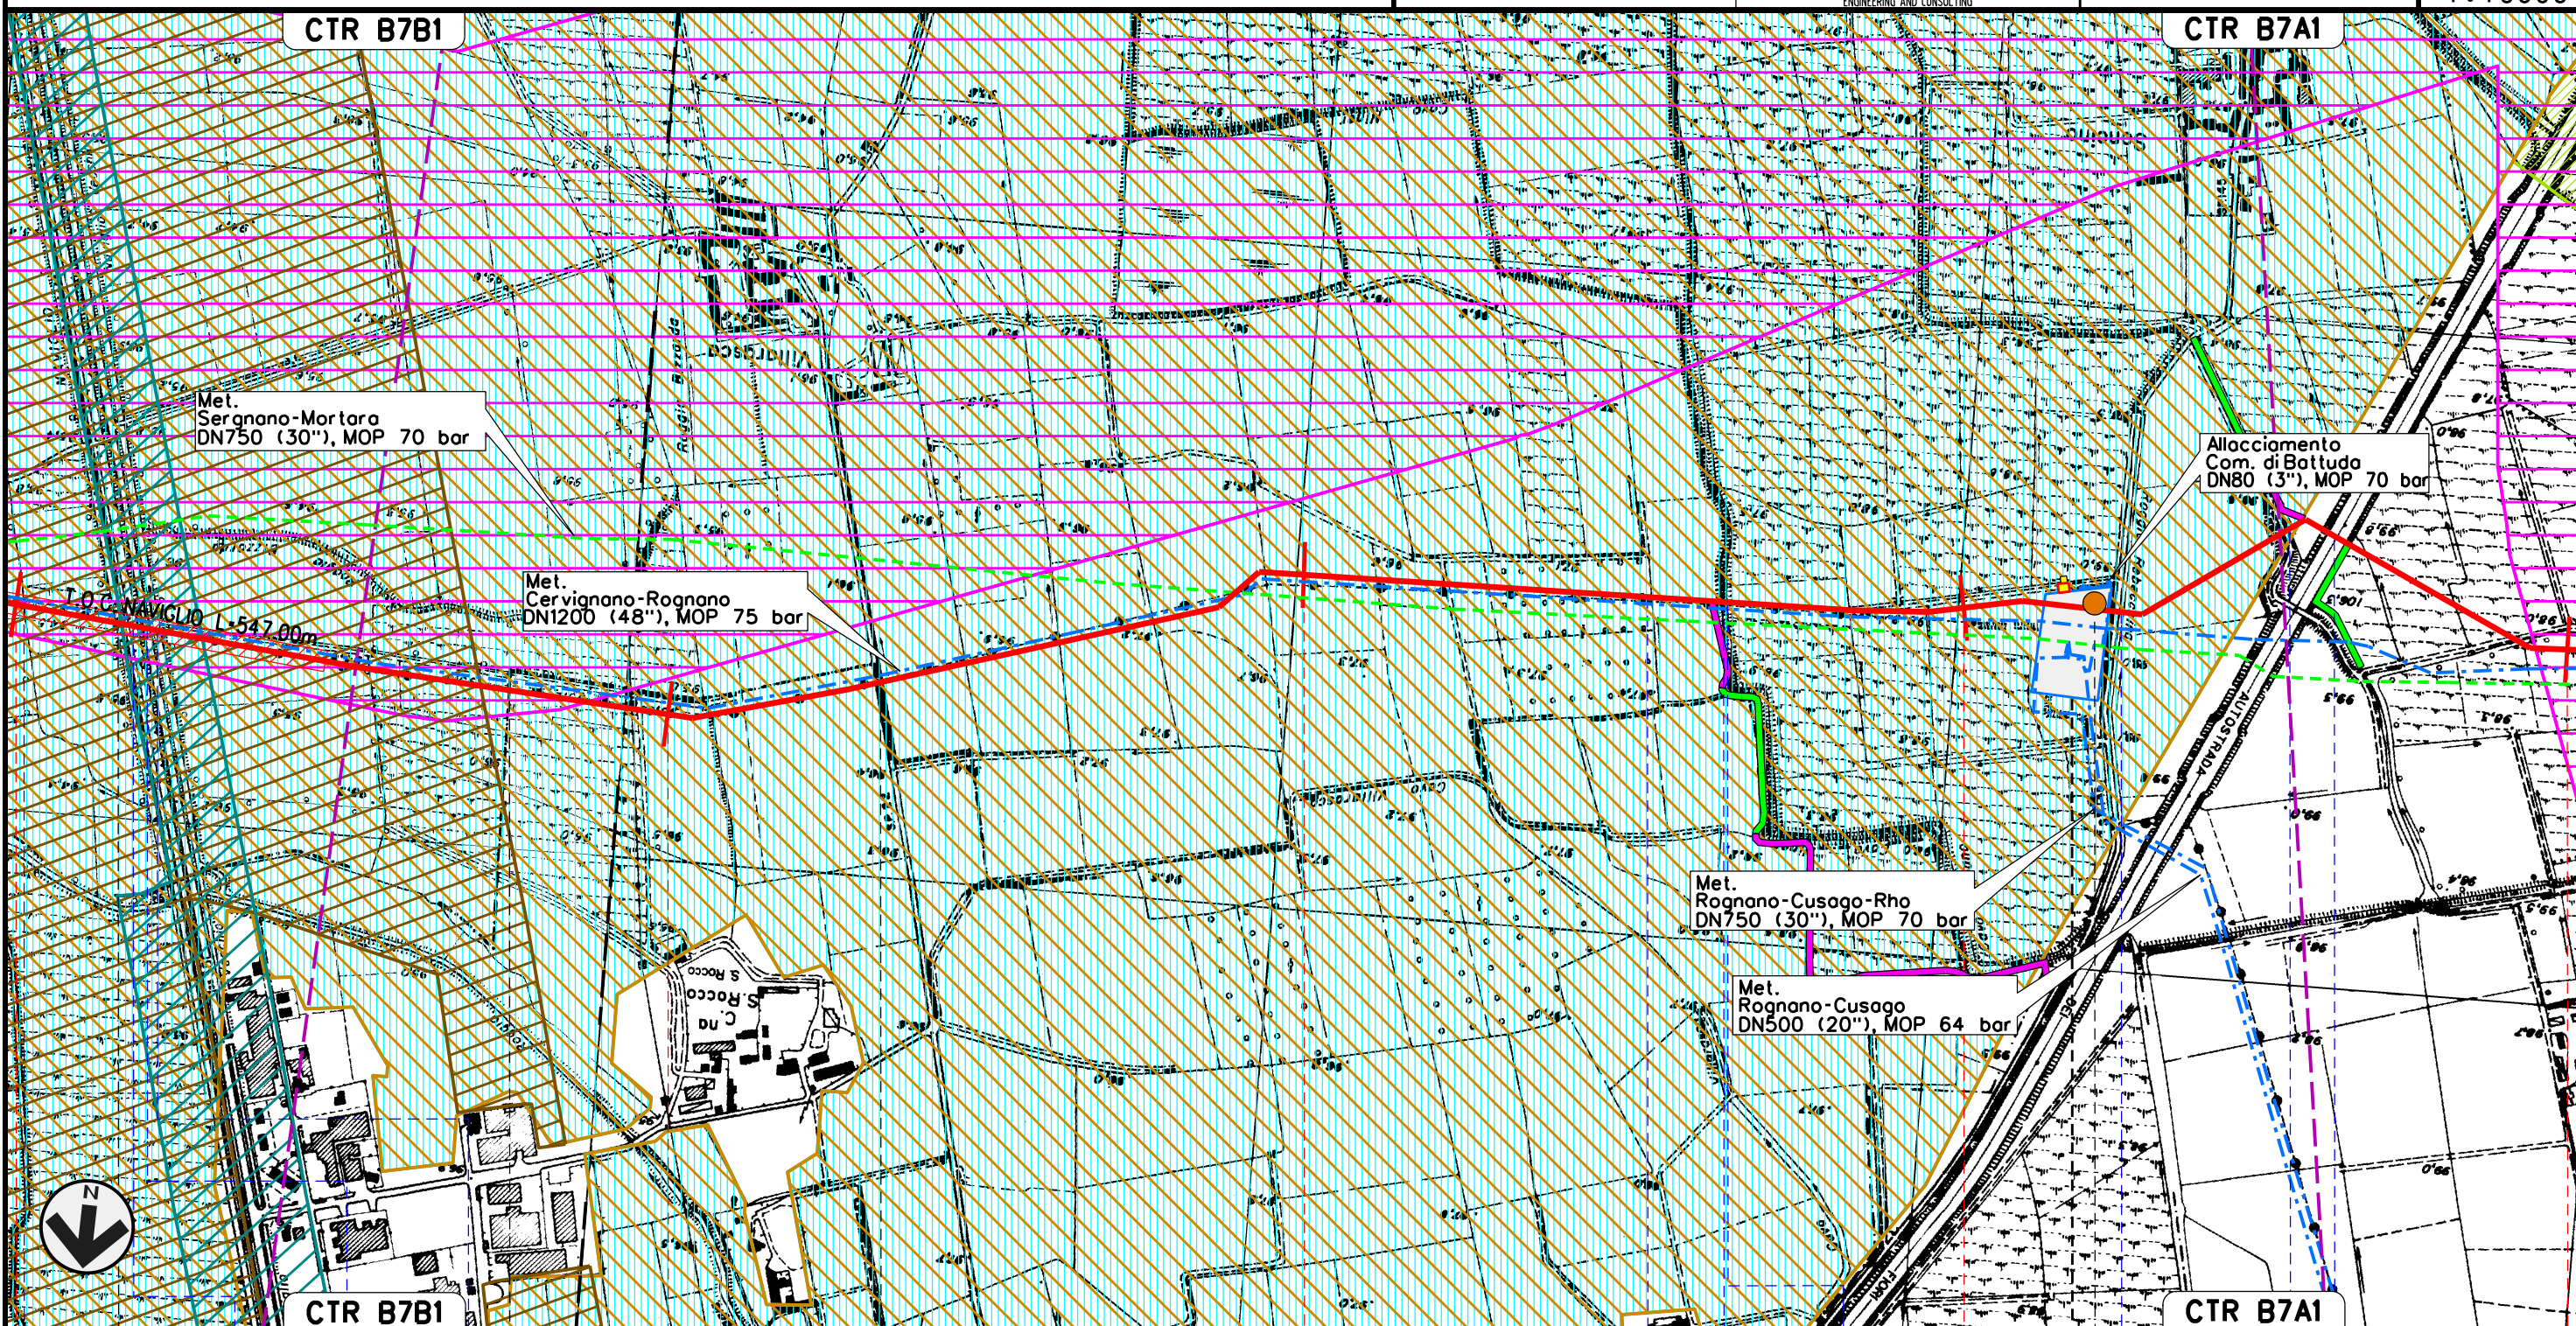


Il presente disegno e' di proprieta' aziendale - La Societa' tutelera' i propri diritti a termine di legge.

30	31	32	33	34
GIUSSAGO	ROGNANO	CASARILE	ROGNANO	
	PAVIA	MILANO	PAVIA	
Fosso	Roggia Bareggia	Naviglio di Pavia	S.S. n.35	Navigiaccio
		S.P. n.22		
		Roggia	Cavo Kewenkuller	Cavo Carimati
			Roggia Rebecchino	Cavetto Soncino
				A 7
				PIANTO N. 7 di Rognano km 33-165
				P12

Met. CERVIGNANO – MORTARA
DN 1400 (56"), DP 75 bar

00	02-03-12	EMISSIONE	AGUZZI	SEBASTIANELLI	FRASSINELLI	Foglio 12 di 20
INDICE	DATA	REVISIONI	ELABORATO	VERIFICATO	APPROVATO	
			Dis. J01811-PPL-DW-100-0028			Scala 1:10000
			Comm. NR/11030			

STRUMENTI DI TUTELA E PIANIFICAZIONE REGIONALI

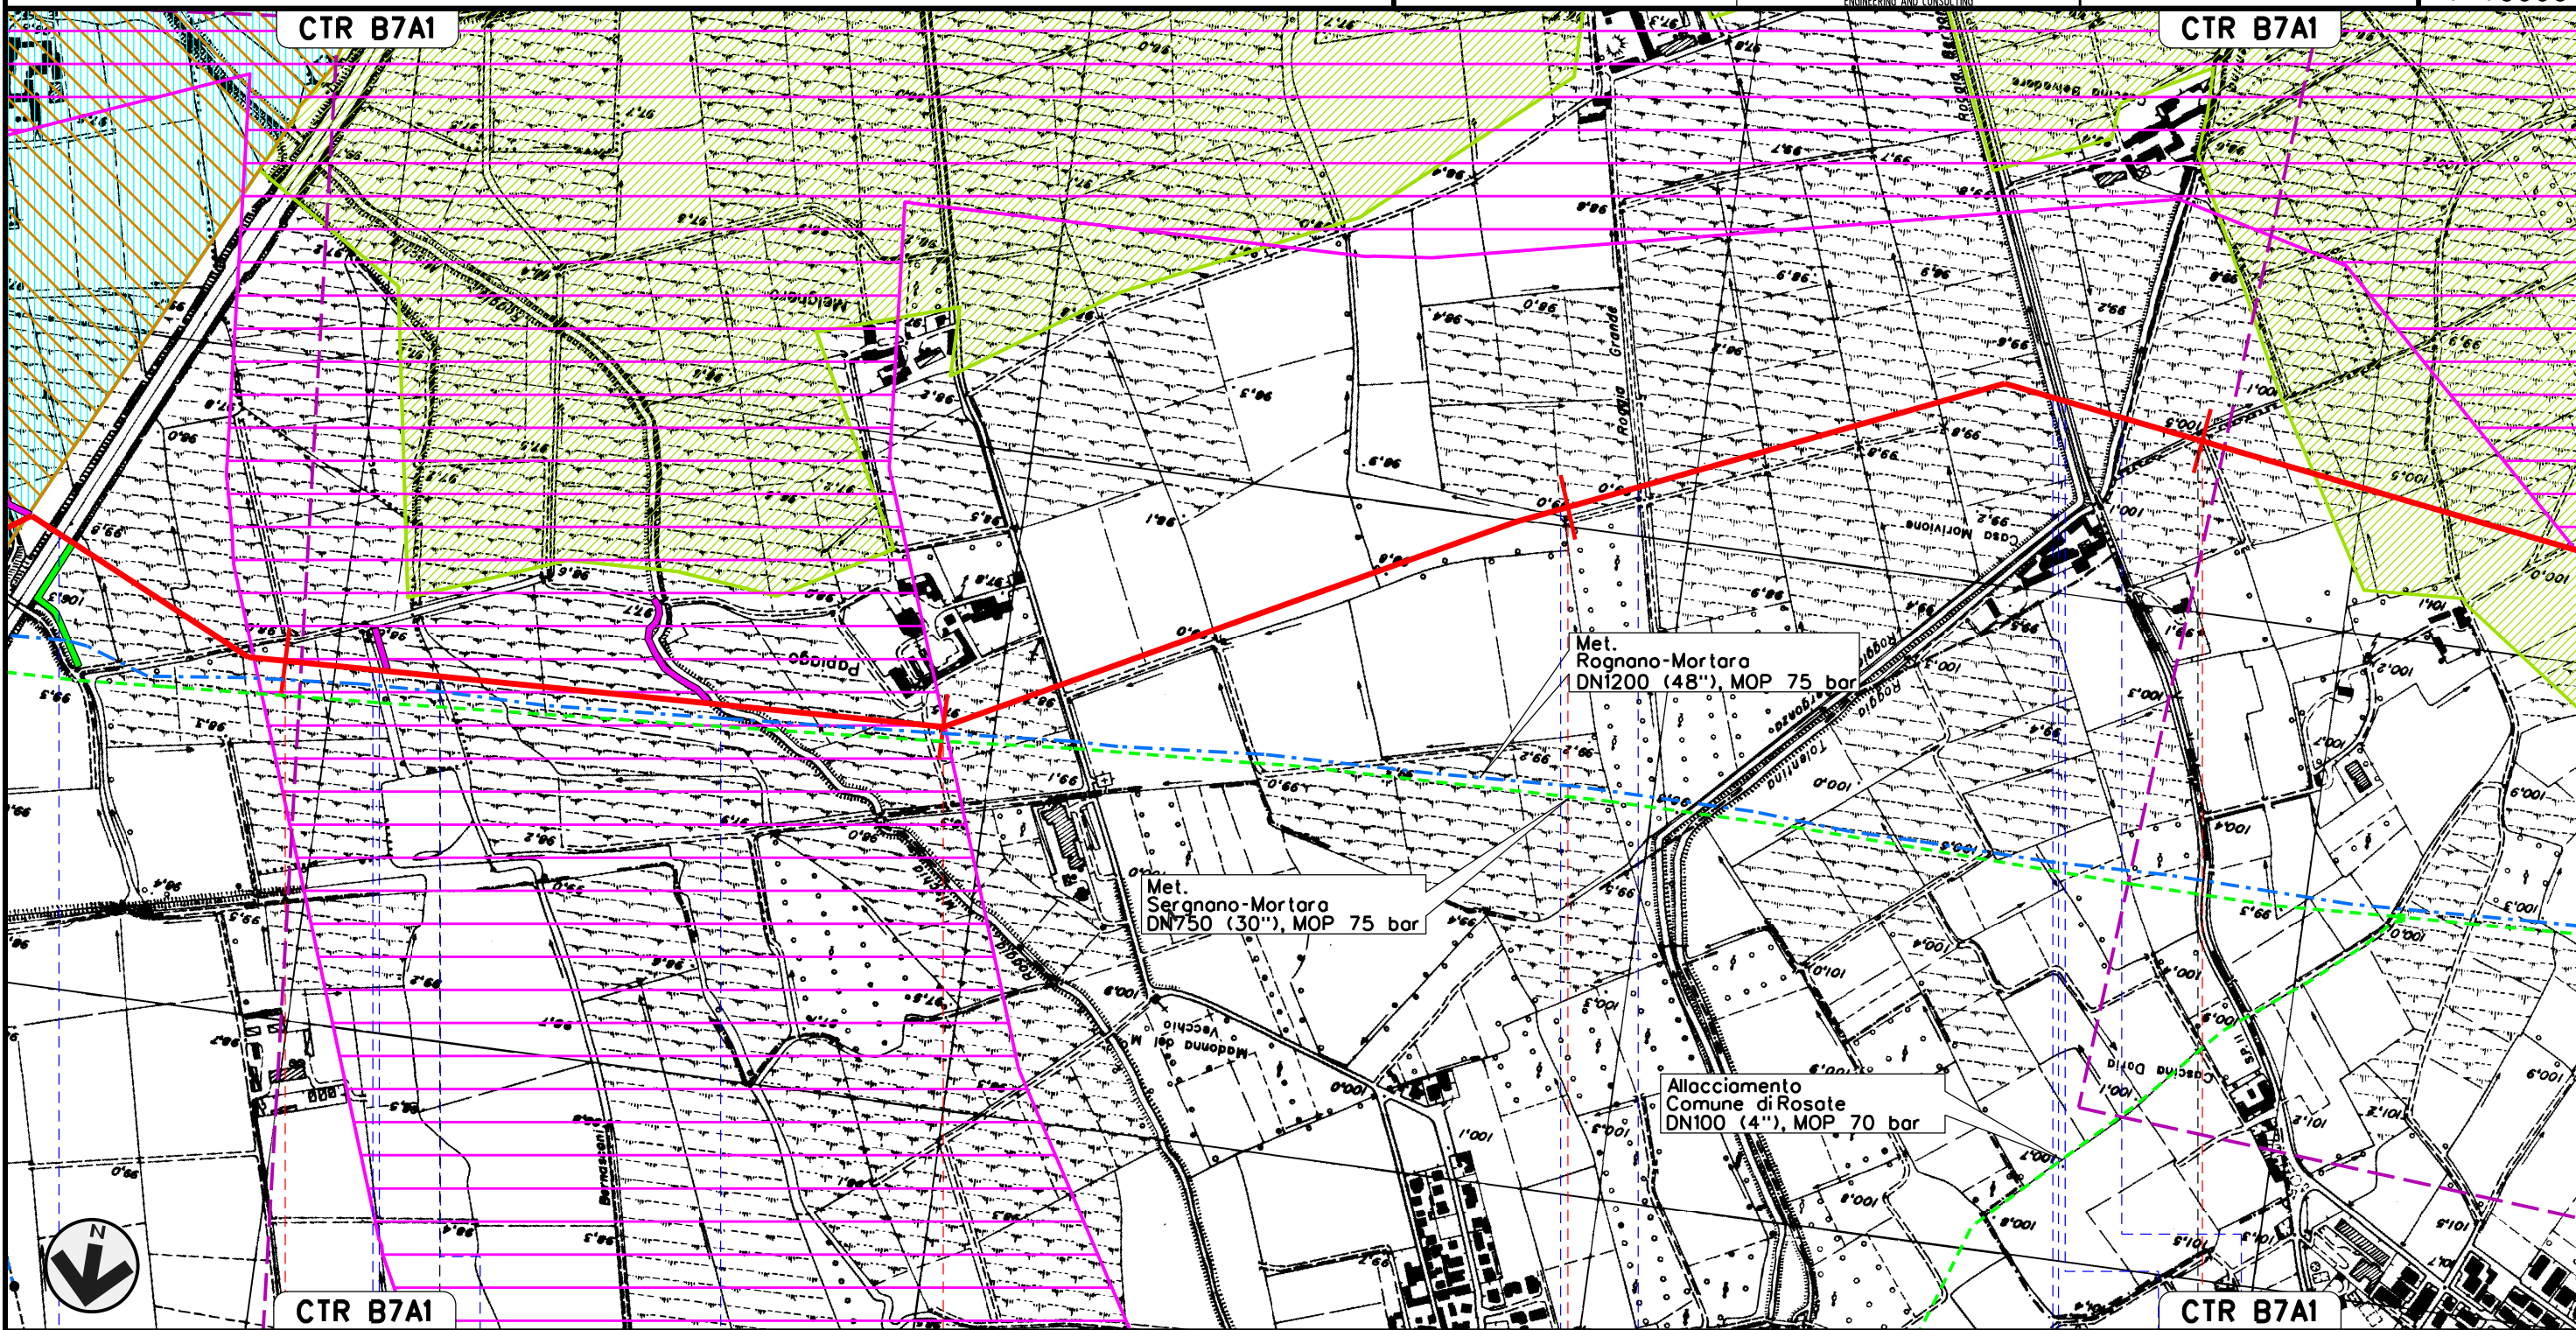

Il presente disegno e' di proprieta' aziendale - La Societa' tutelera' i propri diritti a termine di legge.



34	35	36	37
ROGNANO	PAVIA	TROVO	CASORATE PRIMO

- A 7
- Cavo Cerro
- Cavo Beretta
- Roggio Giovanzano
- Roggio Mischio
- Roggio
- Roggio Grande
- Roggio Bergonza
- S.P. n.11
- Roggio Cino
- Roggio Tolentino

Met. CERVIGNANO – MORTARA
DN 1400 (56"), DP 75 bar

00 02-03-12 EMISSIONE

AGUZZI SEBASTIANELLI FRASSINELLI
ELABORATO VERIFICATO APPROVATO


Foglio
13
di 20
Scala
1:10000

STRUMENTI DI TUTELA E PIANIFICAZIONE REGIONALI



Dis. J01811-PPL-DW-100-0028
Comm. NR/11030

Il presente disegno e' di proprieta' aziendale - La Societa' tutelera' i propri diritti a termine di legge.

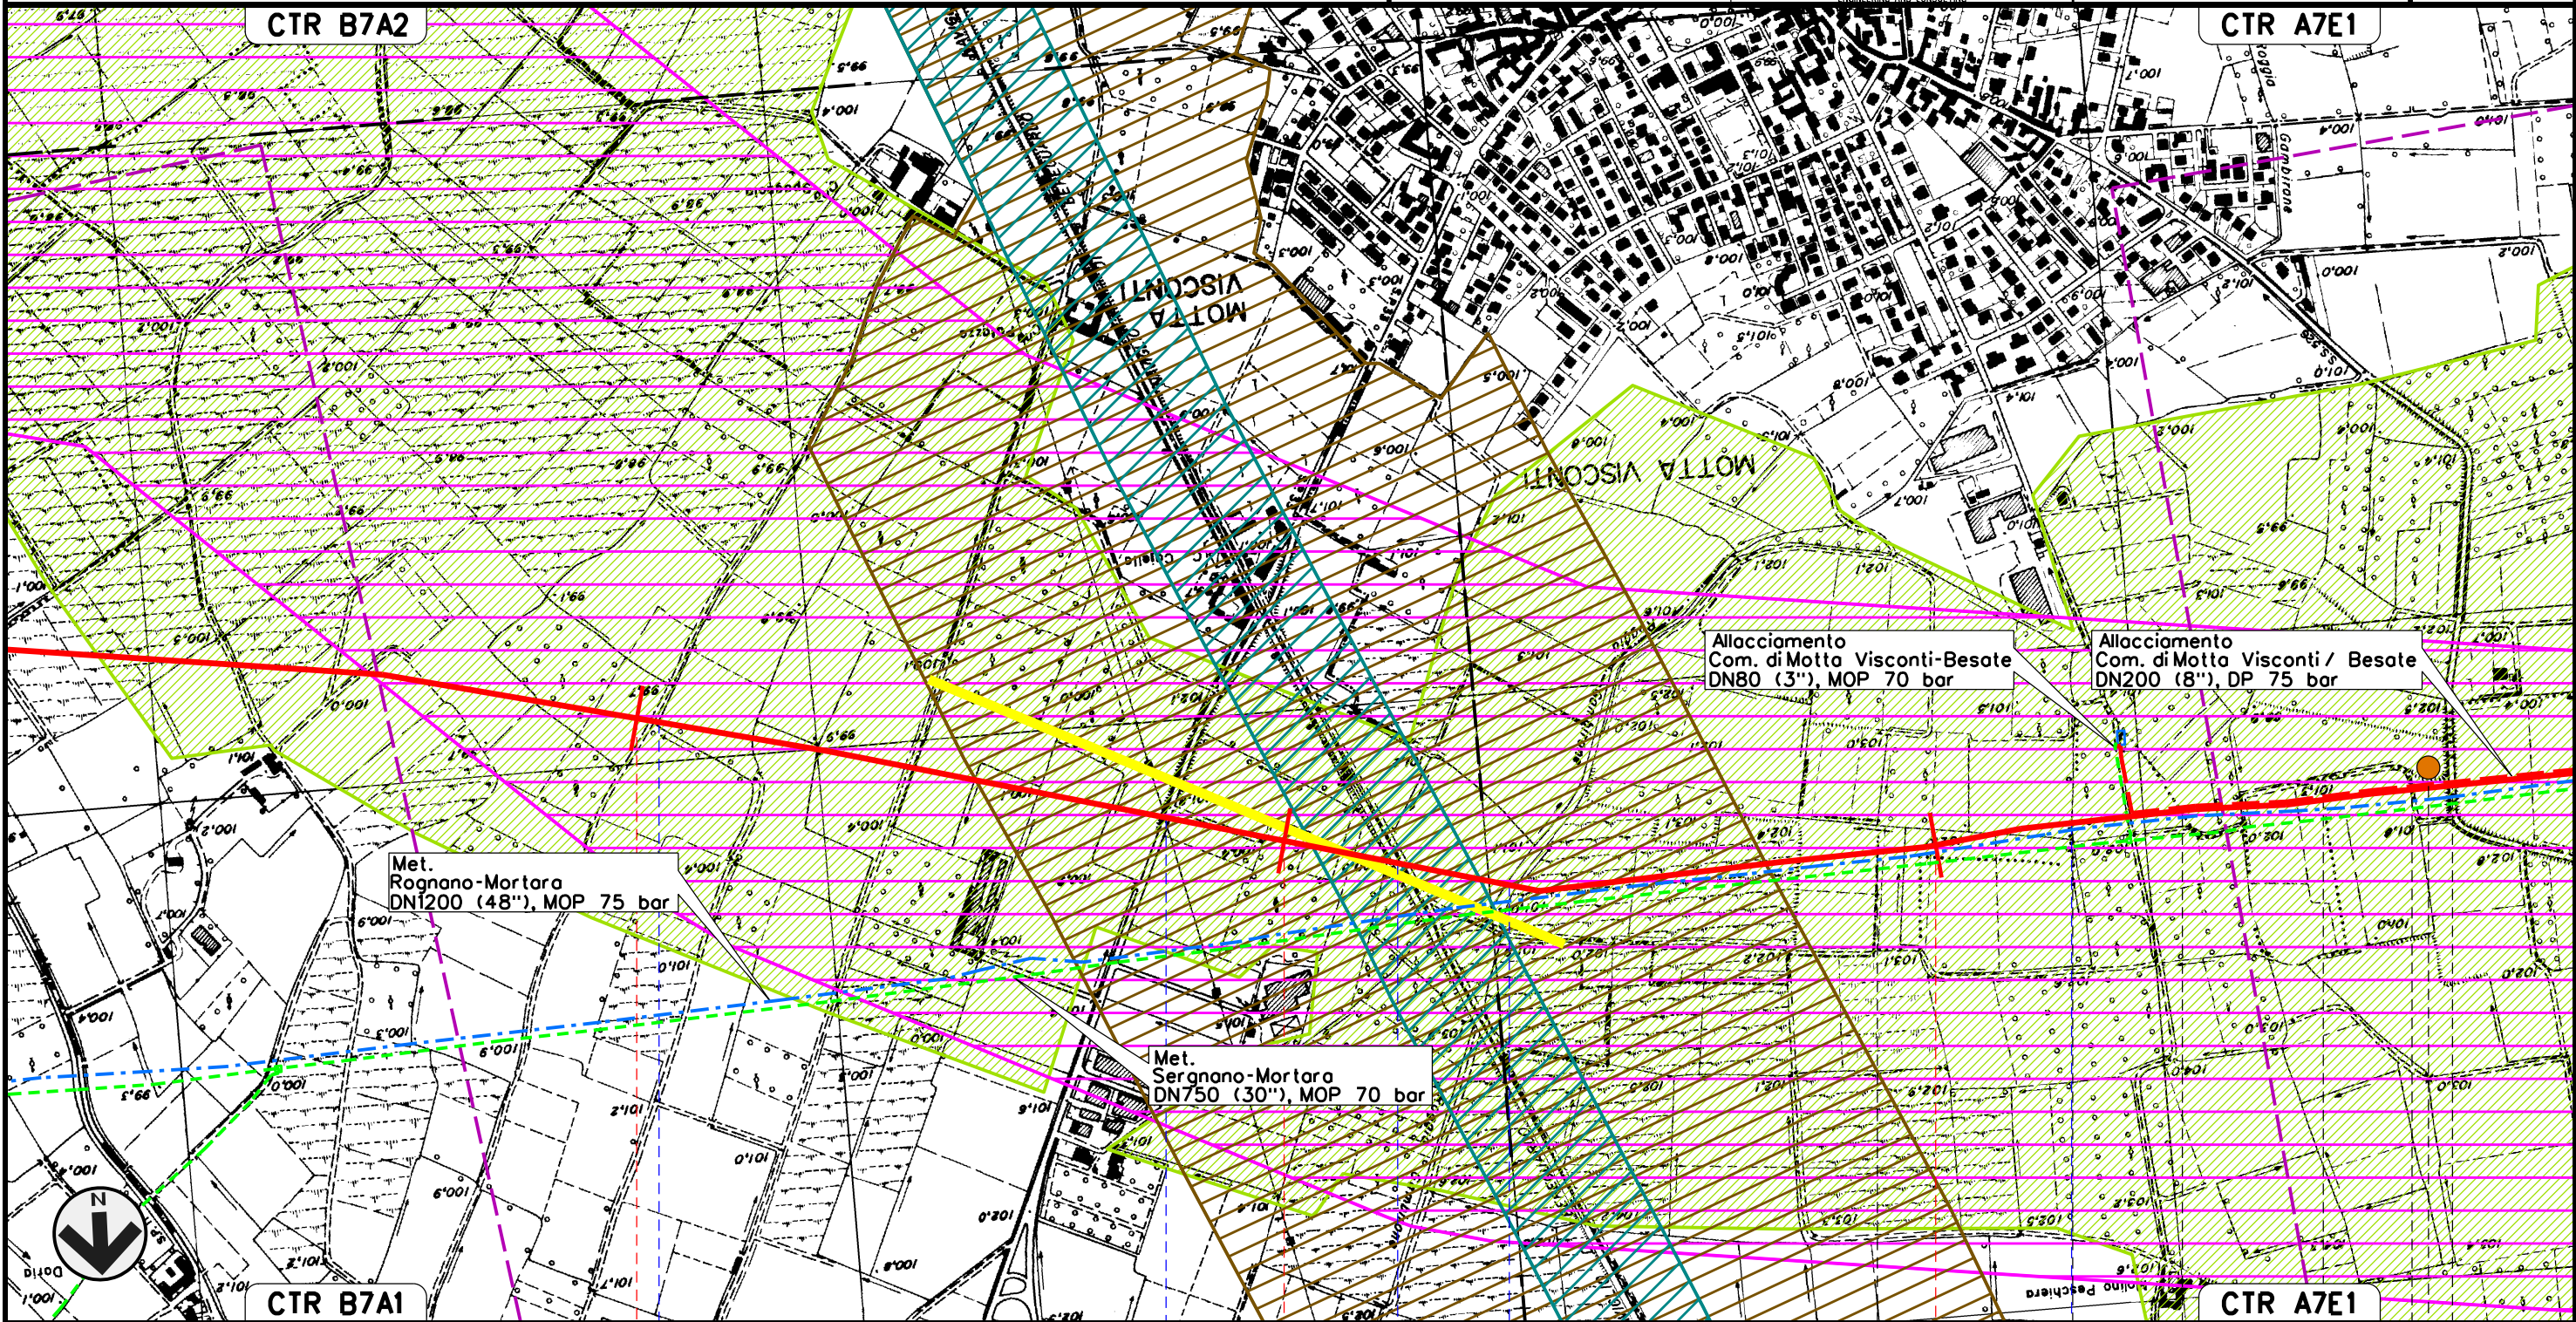

CTR B7A1

CTR B7A2

CTR A7E1

CTR A7E1

38

39

40

CASORATE PRIMO
PAVIA

MOTTA VISCONTI	BESATE	MOTTA VISCONTI	BESATE	BESATE
	MILANO	MOTTA VISCONTI		

Covello d'Adda

S.P. n. 33

Naviglio di Bereguardo

Covo Gambirone

Roggia Maina

S.S. n.526


P13

Met. CERVIGNANO – MORTARA
DN 1400 (56"), DP 75 bar

00	02-03-12	EMISSIONE	AGUZZI	SEBASTIANELLI	FRASSINELLI
INDICE	DATA	REVISIONI	ELABORATO	VERIFICATO	APPROVATO
			Dis. J01811-PPL-DW-100-0028		
			Comm. NR/11030		

Foglio
14
di 20
Scala
1:10000

STRUMENTI DI TUTELA E PIANIFICAZIONE REGIONALI

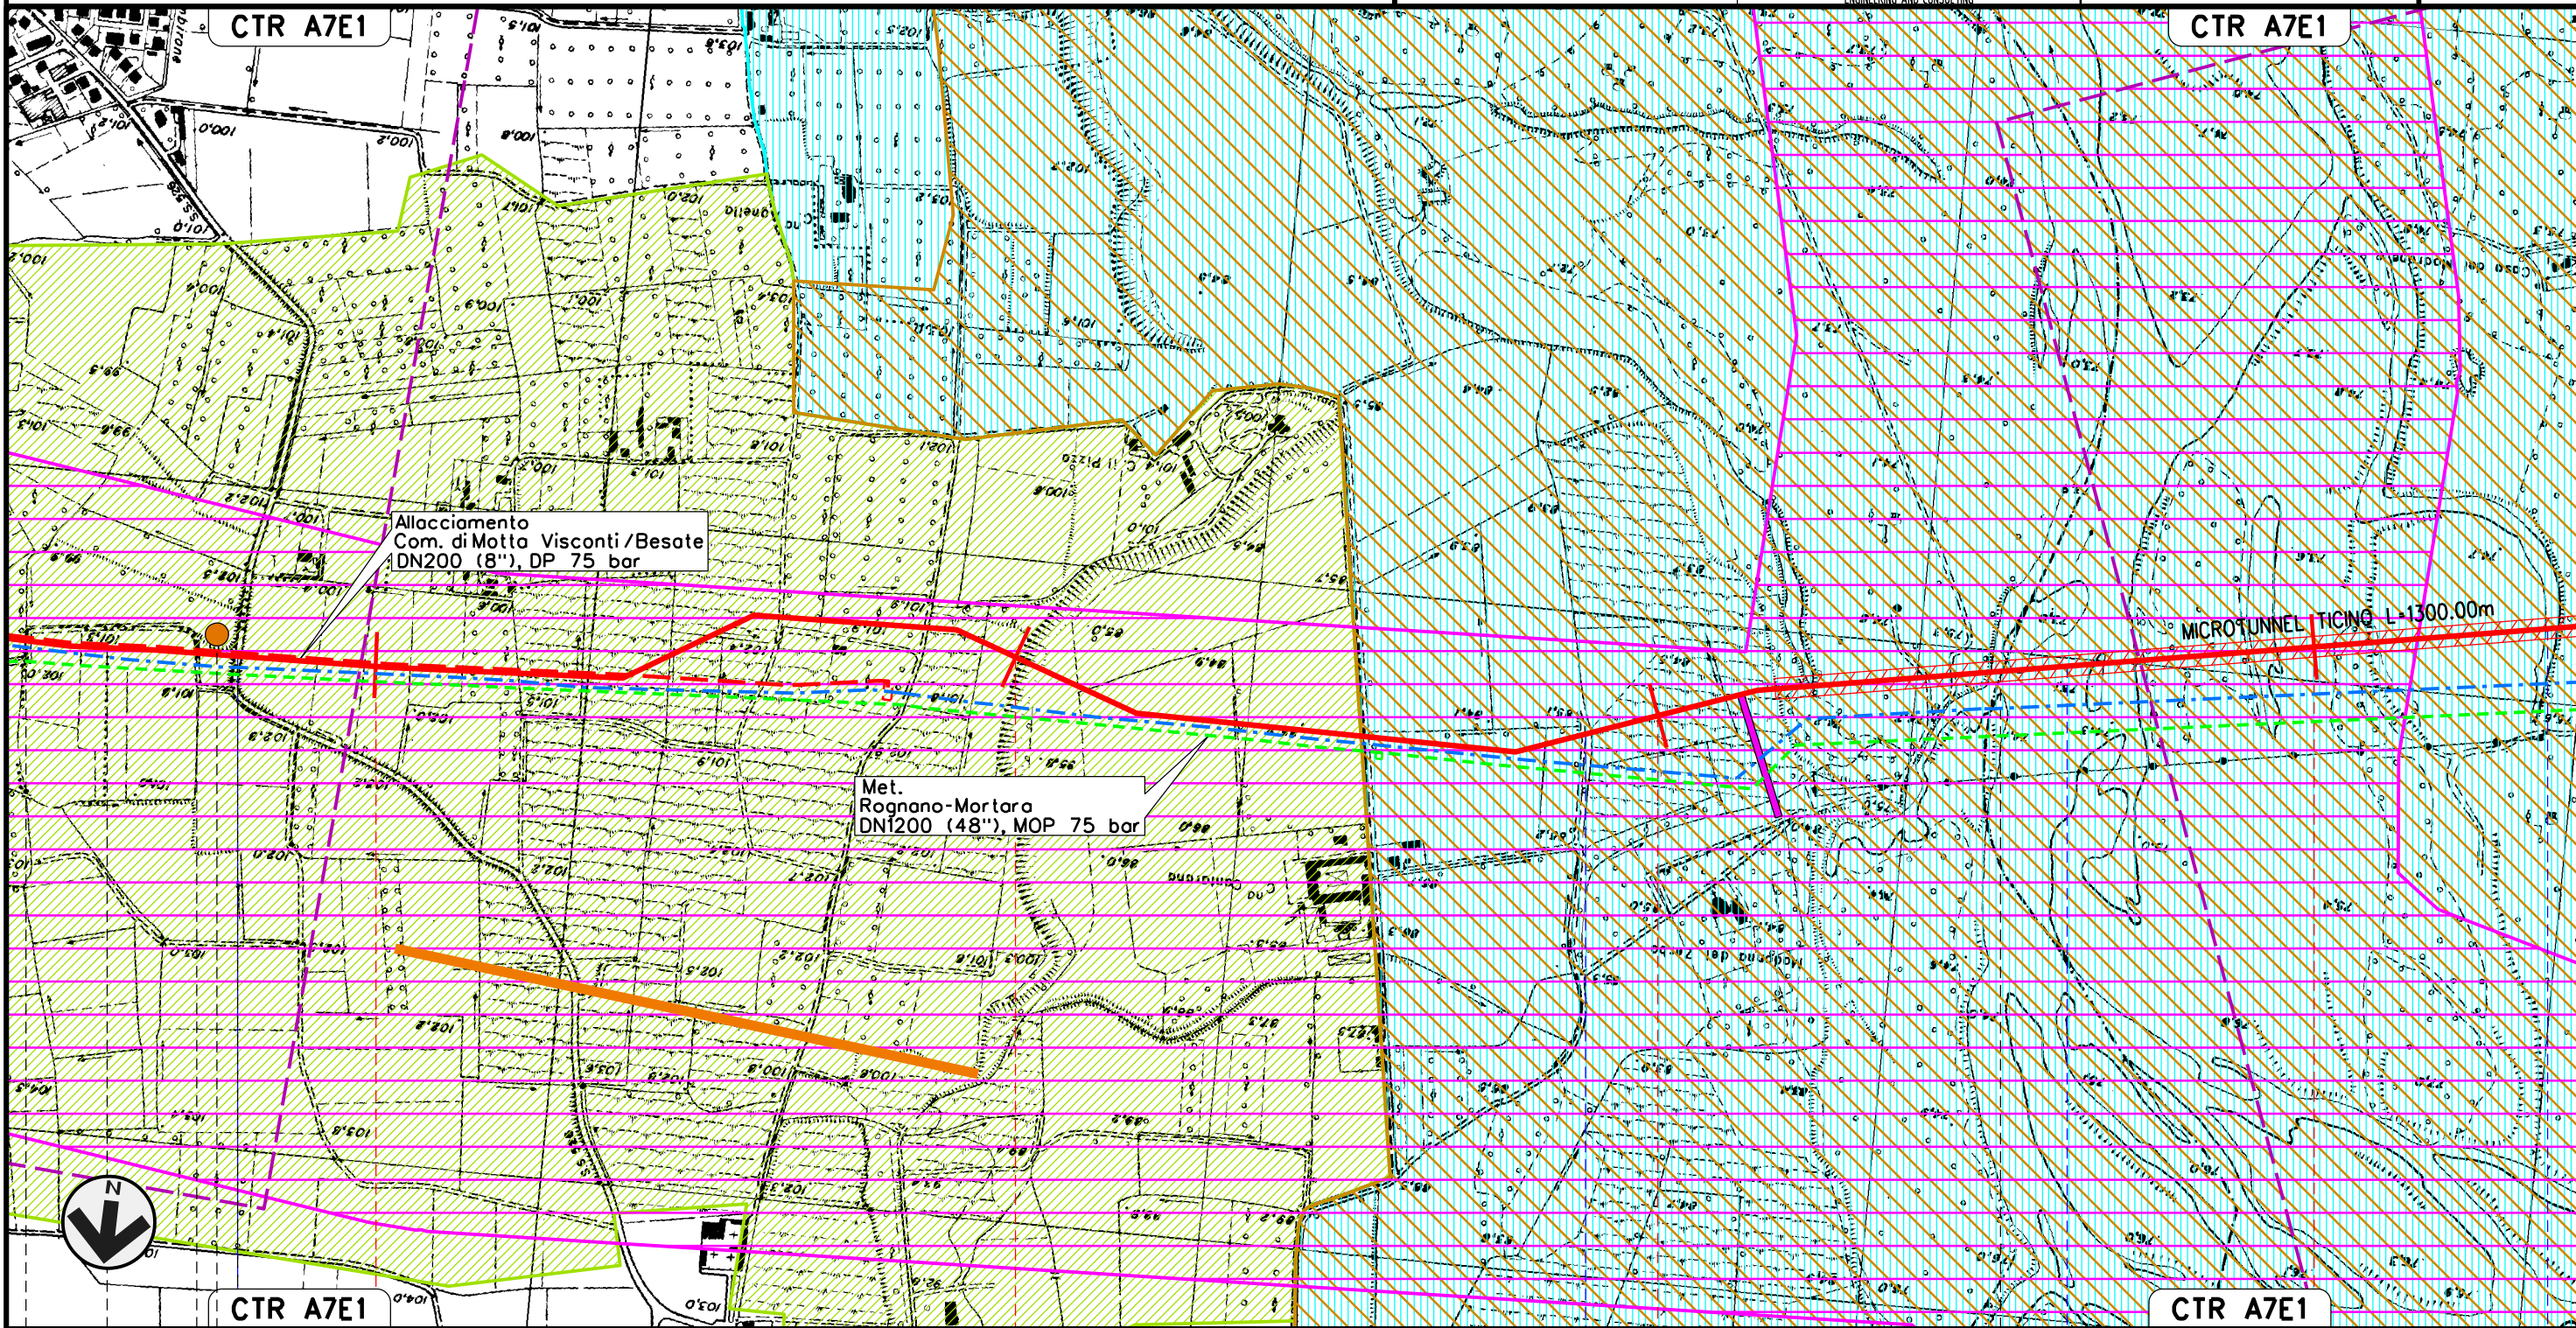

Il presente disegno e' di proprieta' aziendale - La Societa' tutelera' i propri diritti a termine di legge.


CTR A7E1		CTR A7E1		CTR A7E1		CTR A7E1	
MOTTA VISCONTI 41		42		43		44	
BESATE - MOTTA VISCONTI		MILANO		BESATE		VICEVANO	
BESATE						PAVIA	
S.S. n.526		Roggio Riuzzolo		Fiume Ticino		Canale del Pubbirolo (o Pubbiarello)	
P13							

Met. CERVIGNANO – MORTARA
DN 1400 (56"), DP 75 bar

STRUMENTI DI TUTELA E PIANIFICAZIONE REGIONALI

00	02-03-12	EMISSIONE	AGUZZI	SEBASTIANELLI	FRASSINELLI
INDICE	DATA	REVISIONI	ELABORATO	VERIFICATO	APPROVATO
			Dis.	J01811-PPL-DW-100-0028	
			Comm.	NR/11030	

Foglio
15
di 20
Scala
1:10000

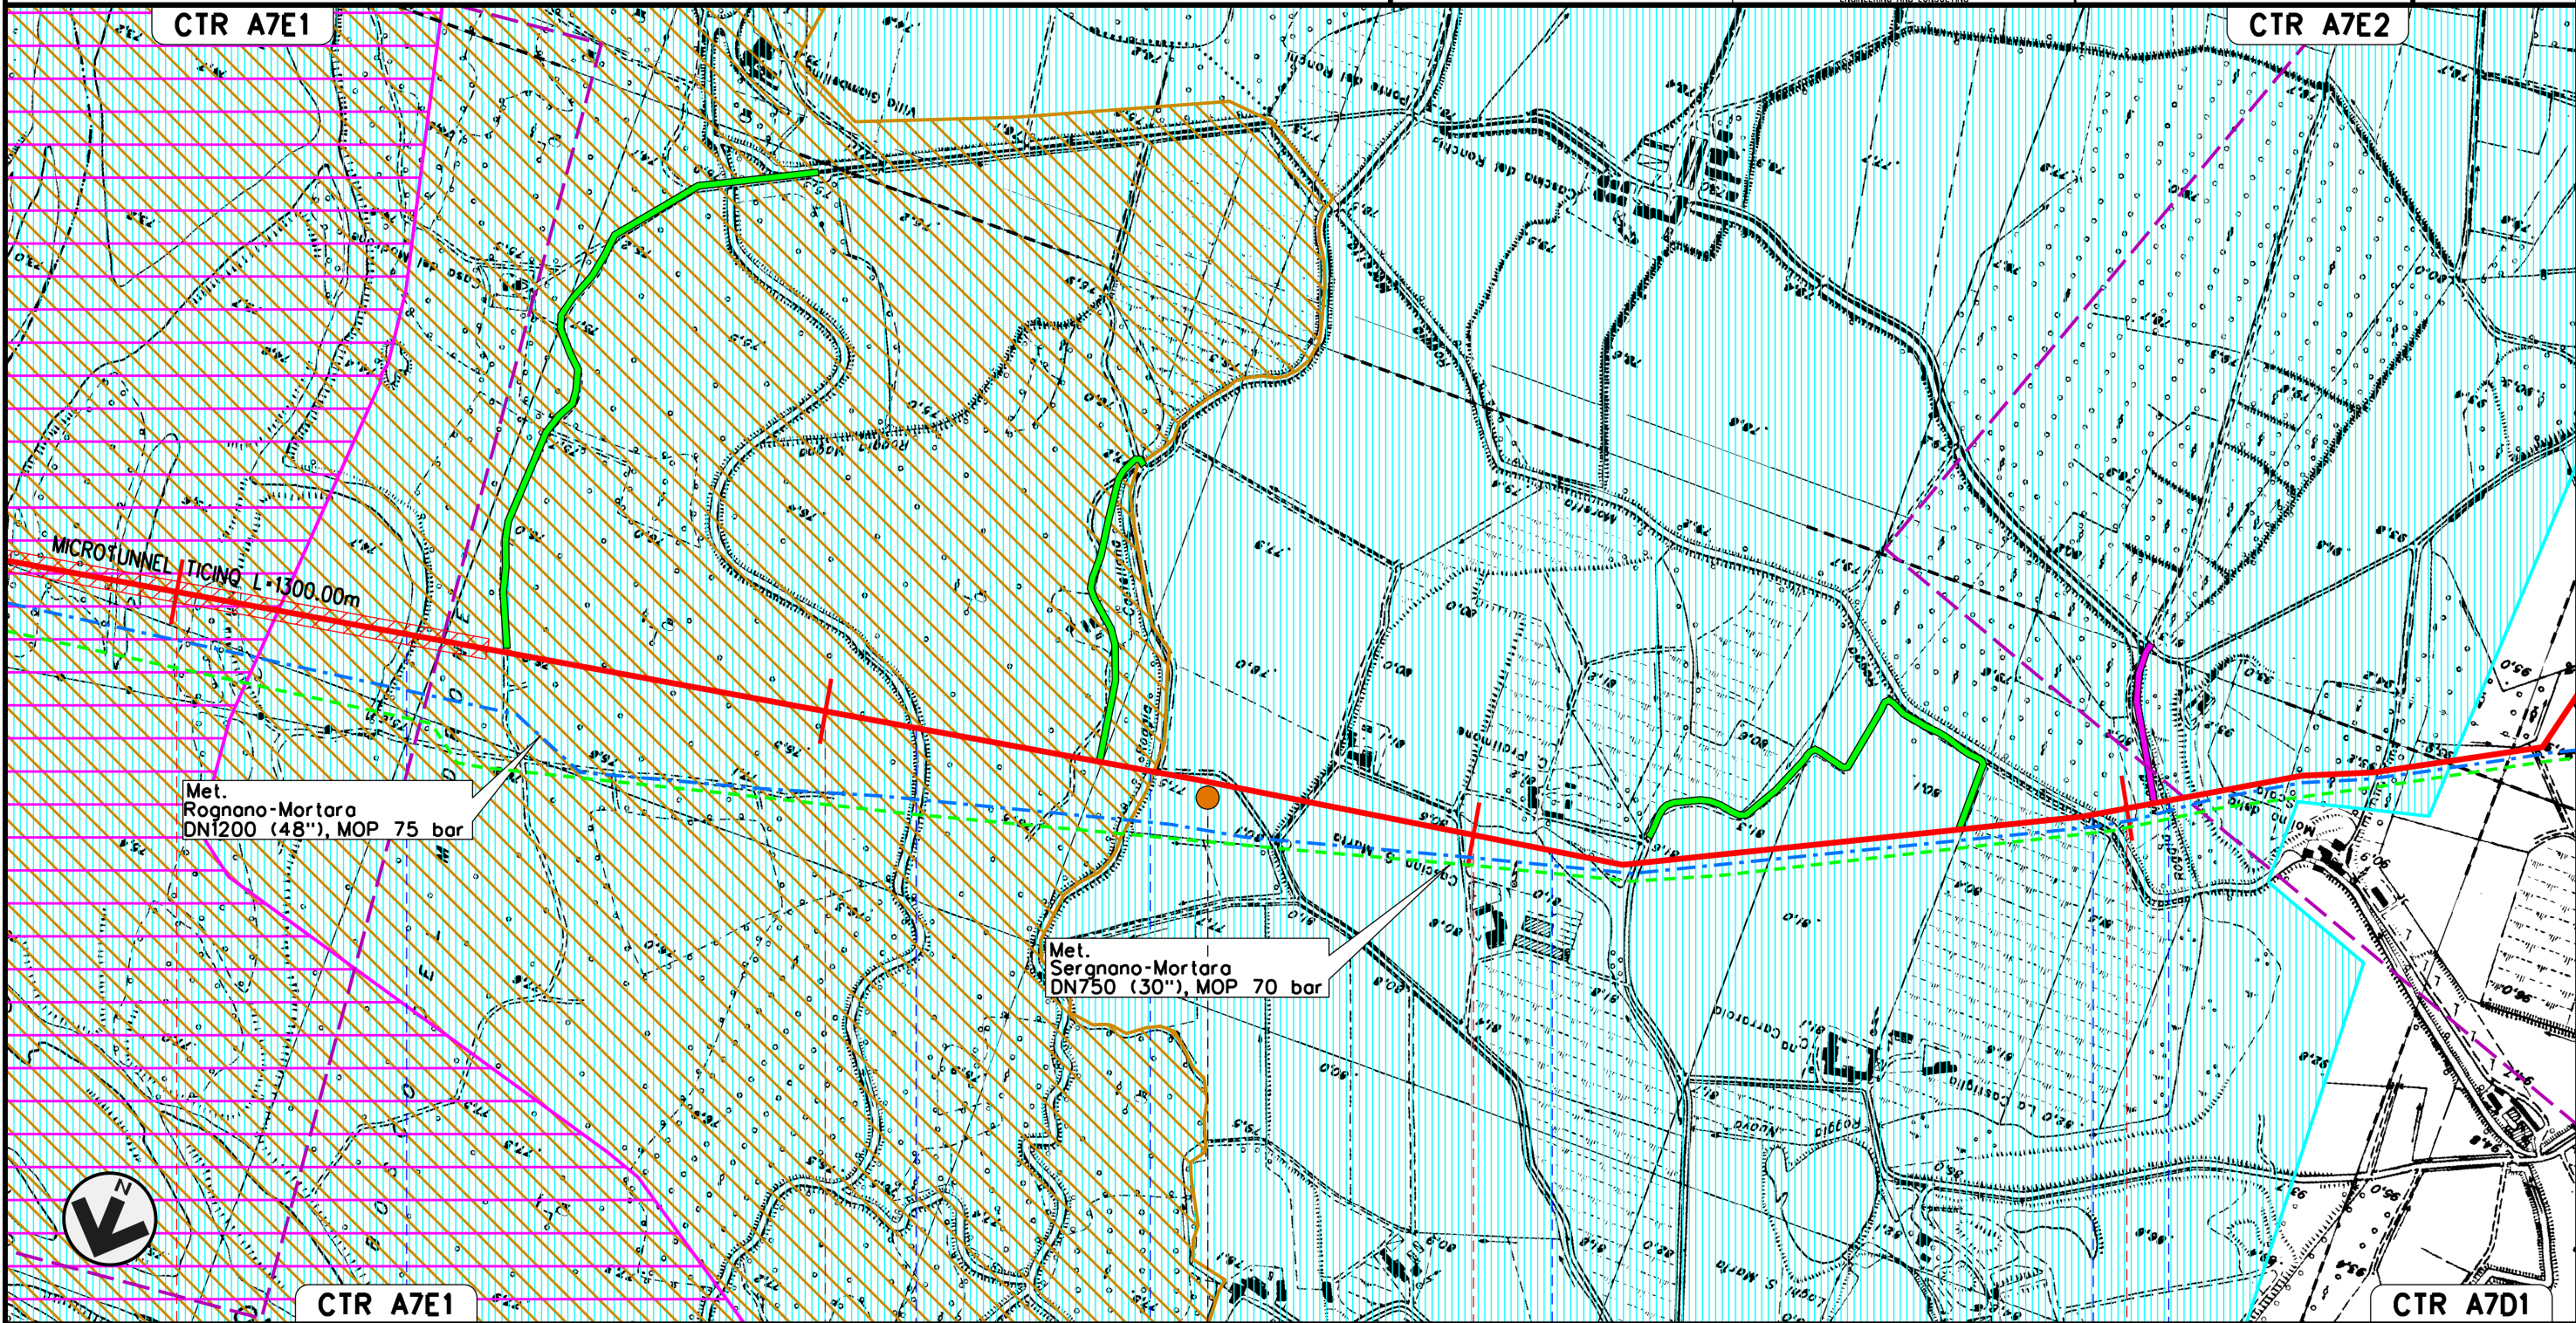

Il presente disegno e' di proprieta' aziendale - La Societa' tutelera' i propri diritti a termine di legge.

44

45

46

47

VIGEVANO
PAVIA

Canale del Pubbirolo
(o Pubbiorello)

Roggia Magna

Roggia Castellana

Cavo Pratimone

Roggia Moretta

Cavo dell'Occhio

P14

Met. CERVIGNANO – MORTARA
DN 1400 (56"), DP 75 bar

00 02-03-12 EMISSIONE

AGUZZI SEBASTIANELLI FRASSINELLI

Foglio

16

di 20

Scala
1:10000

INDICE DATA REVISIONI

ELABORATO VERIFICATO APPROVATO




SNAM RETE GAS



Dis. J01811-PPL-DW-100-0028

Comm. NR/11030

STRUMENTI DI TUTELA E PIANIFICAZIONE REGIONALI

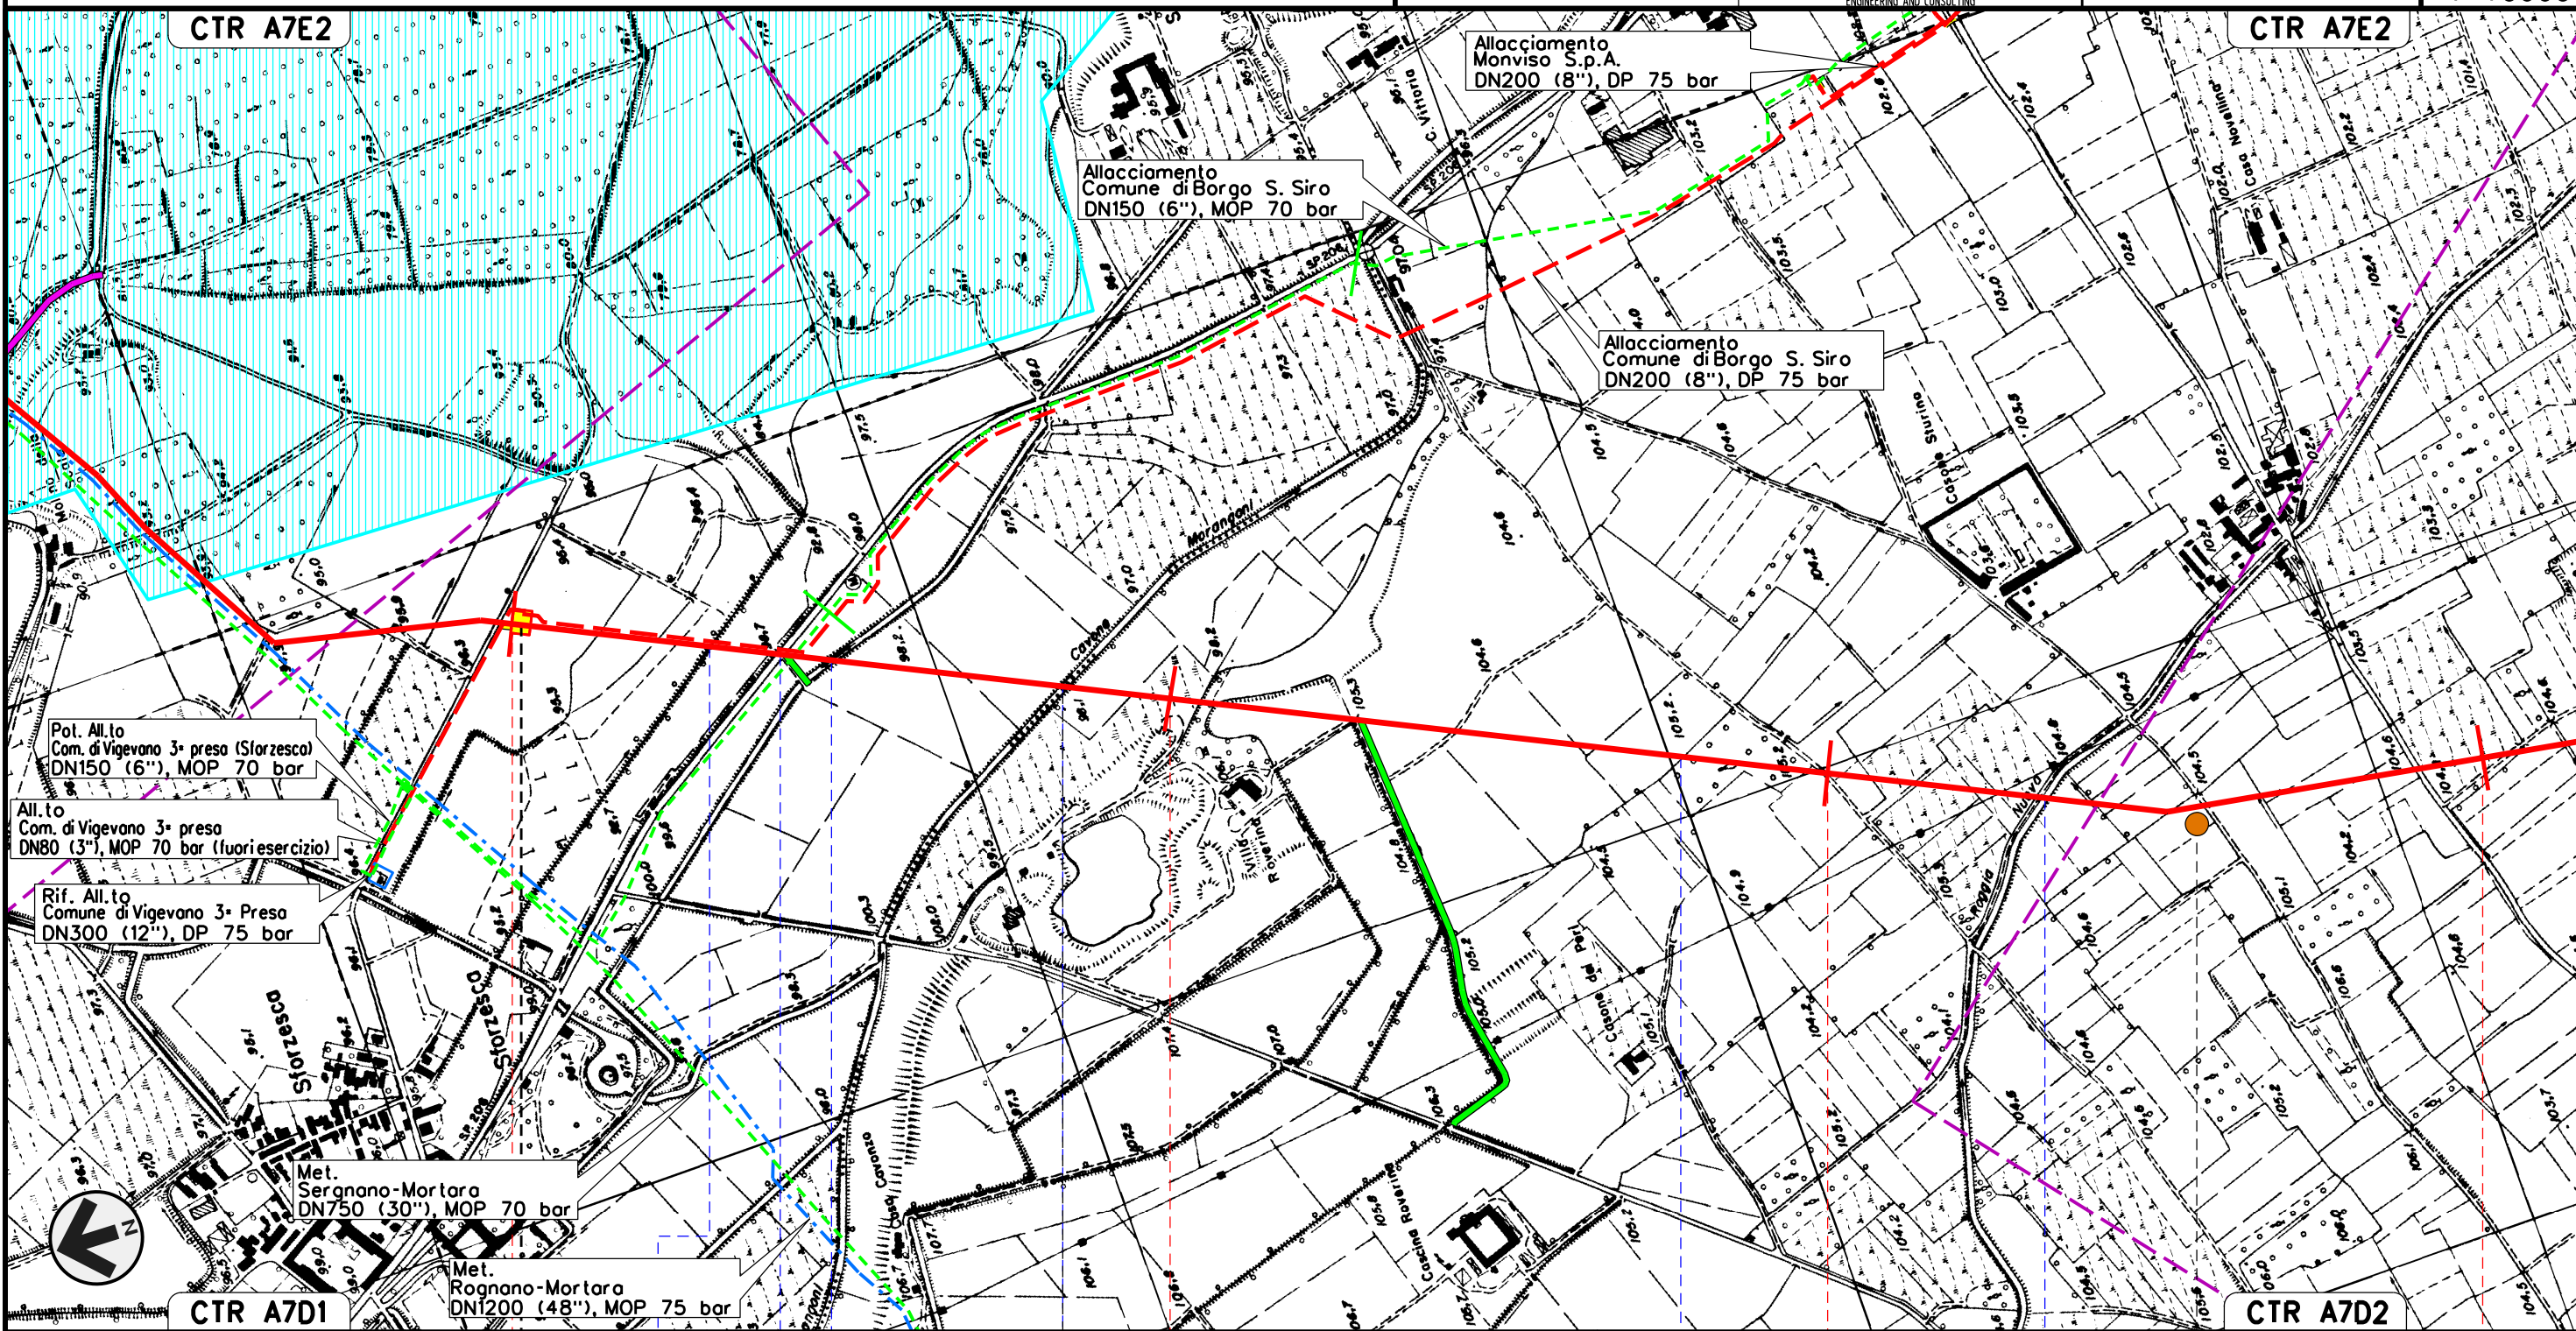

Il presente disegno e' di proprieta' aziendale - La Societa' tutelera' i propri diritti a termine di legge.



P.I.D.I. N. 8 km 48-015

Roggia Grugnina S.P. n.208 Cavo S. Vittore

Cavo Marangone

Roggia


Roggia Nuova di Borgo S. Siro

P15

Met. CERVIGNANO – MORTARA
DN 1400 (56"), DP 75 bar

00	02-03-12	EMISSIONE	AGUZZI	SEBASTIANELLI	FRASSINELLI	Foglio
INDICE	DATA	REVISIONI	ELABORATO	VERIFICATO	APPROVATO	17
			Dis. J01811-PPL-DW-100-0028			di 20
			Comm. NR/11030			Scala
						1:10000

STRUMENTI DI TUTELA E PIANIFICAZIONE REGIONALI

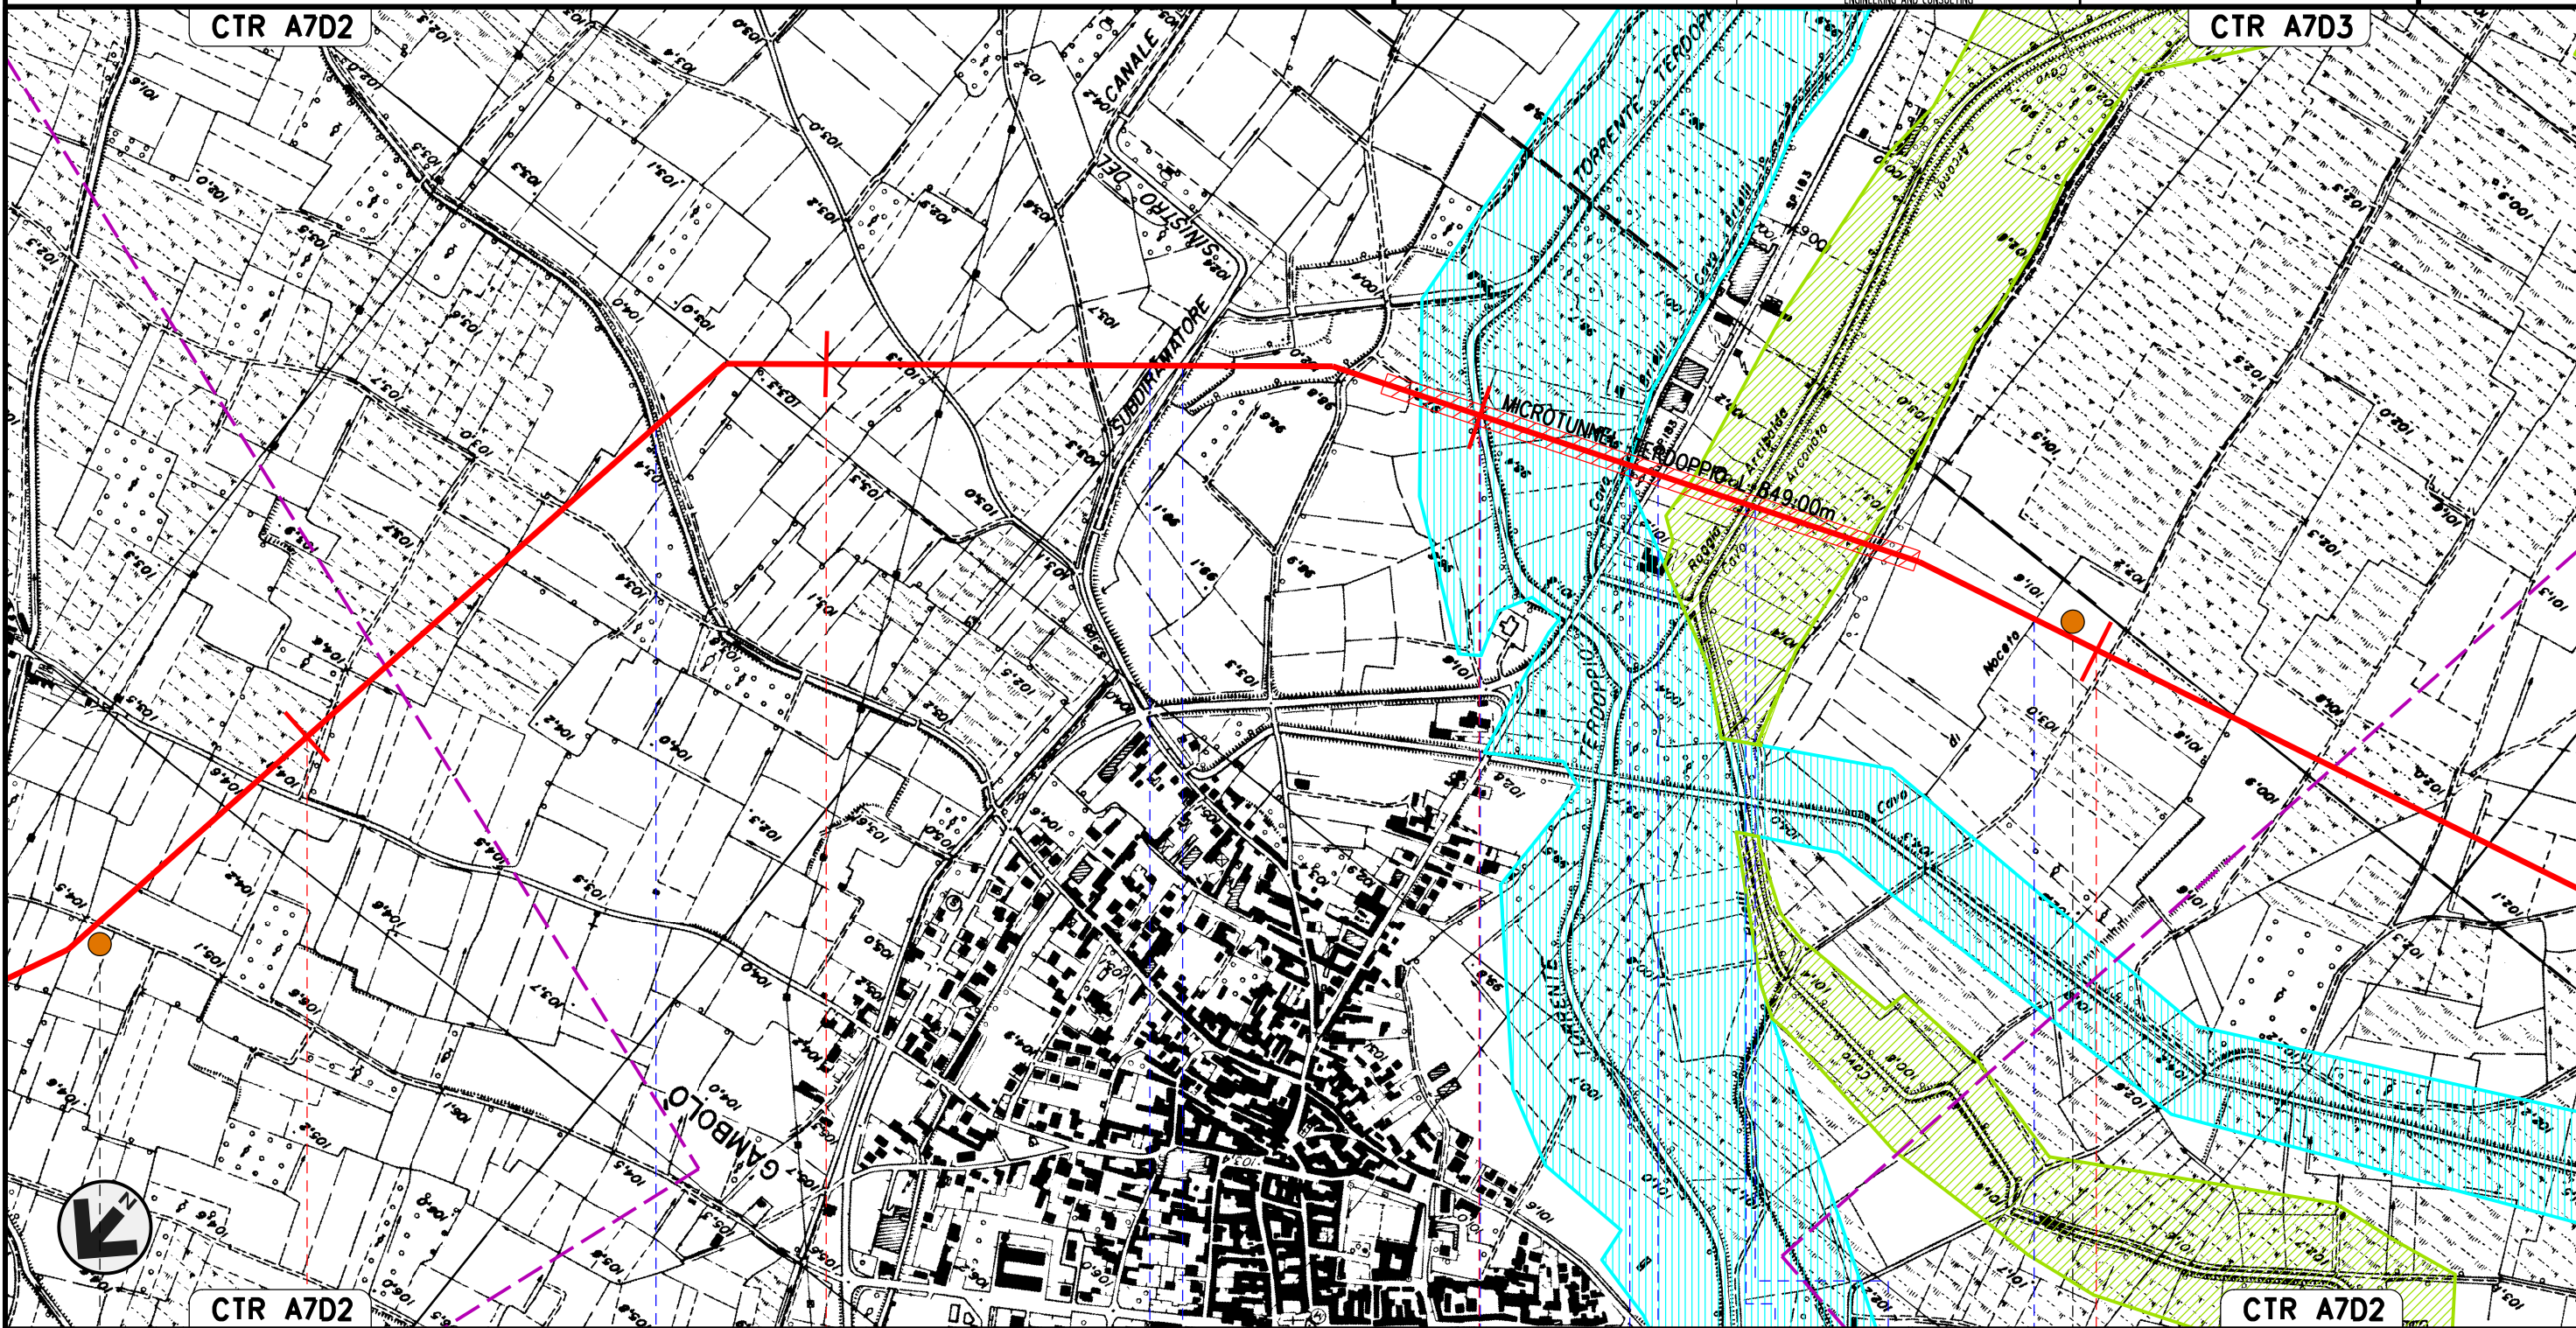

51 52 53 54

GAMBULO'
PAVIA

Roggia — Subdiramatore sin. del Can. Cavour — Torrente Terdoppio — Cavo Brielli — S.P. n.183 — Roggia Arcibaldo — Cavo Arconato — Cavo di Noceto

P15


P16

Il presente disegno e' di proprieta' aziendale - La Societa' tutelera' i propri diritti a termine di legge.

Met. CERVIGNANO – MORTARA
DN 1400 (56"), DP 75 bar

00	02-03-12	EMISSIONE	AGUZZI	SEBASTIANELLI	FRASSINELLI	Foglio 18
INDICE	DATA	REVISIONI	ELABORATO	VERIFICATO	APPROVATO	di 20
			Dis. J01811-PPL-DW-100-0028			Scala 1:10000
			Comm. NR/11030			

STRUMENTI DI TUTELA E PIANIFICAZIONE REGIONALI

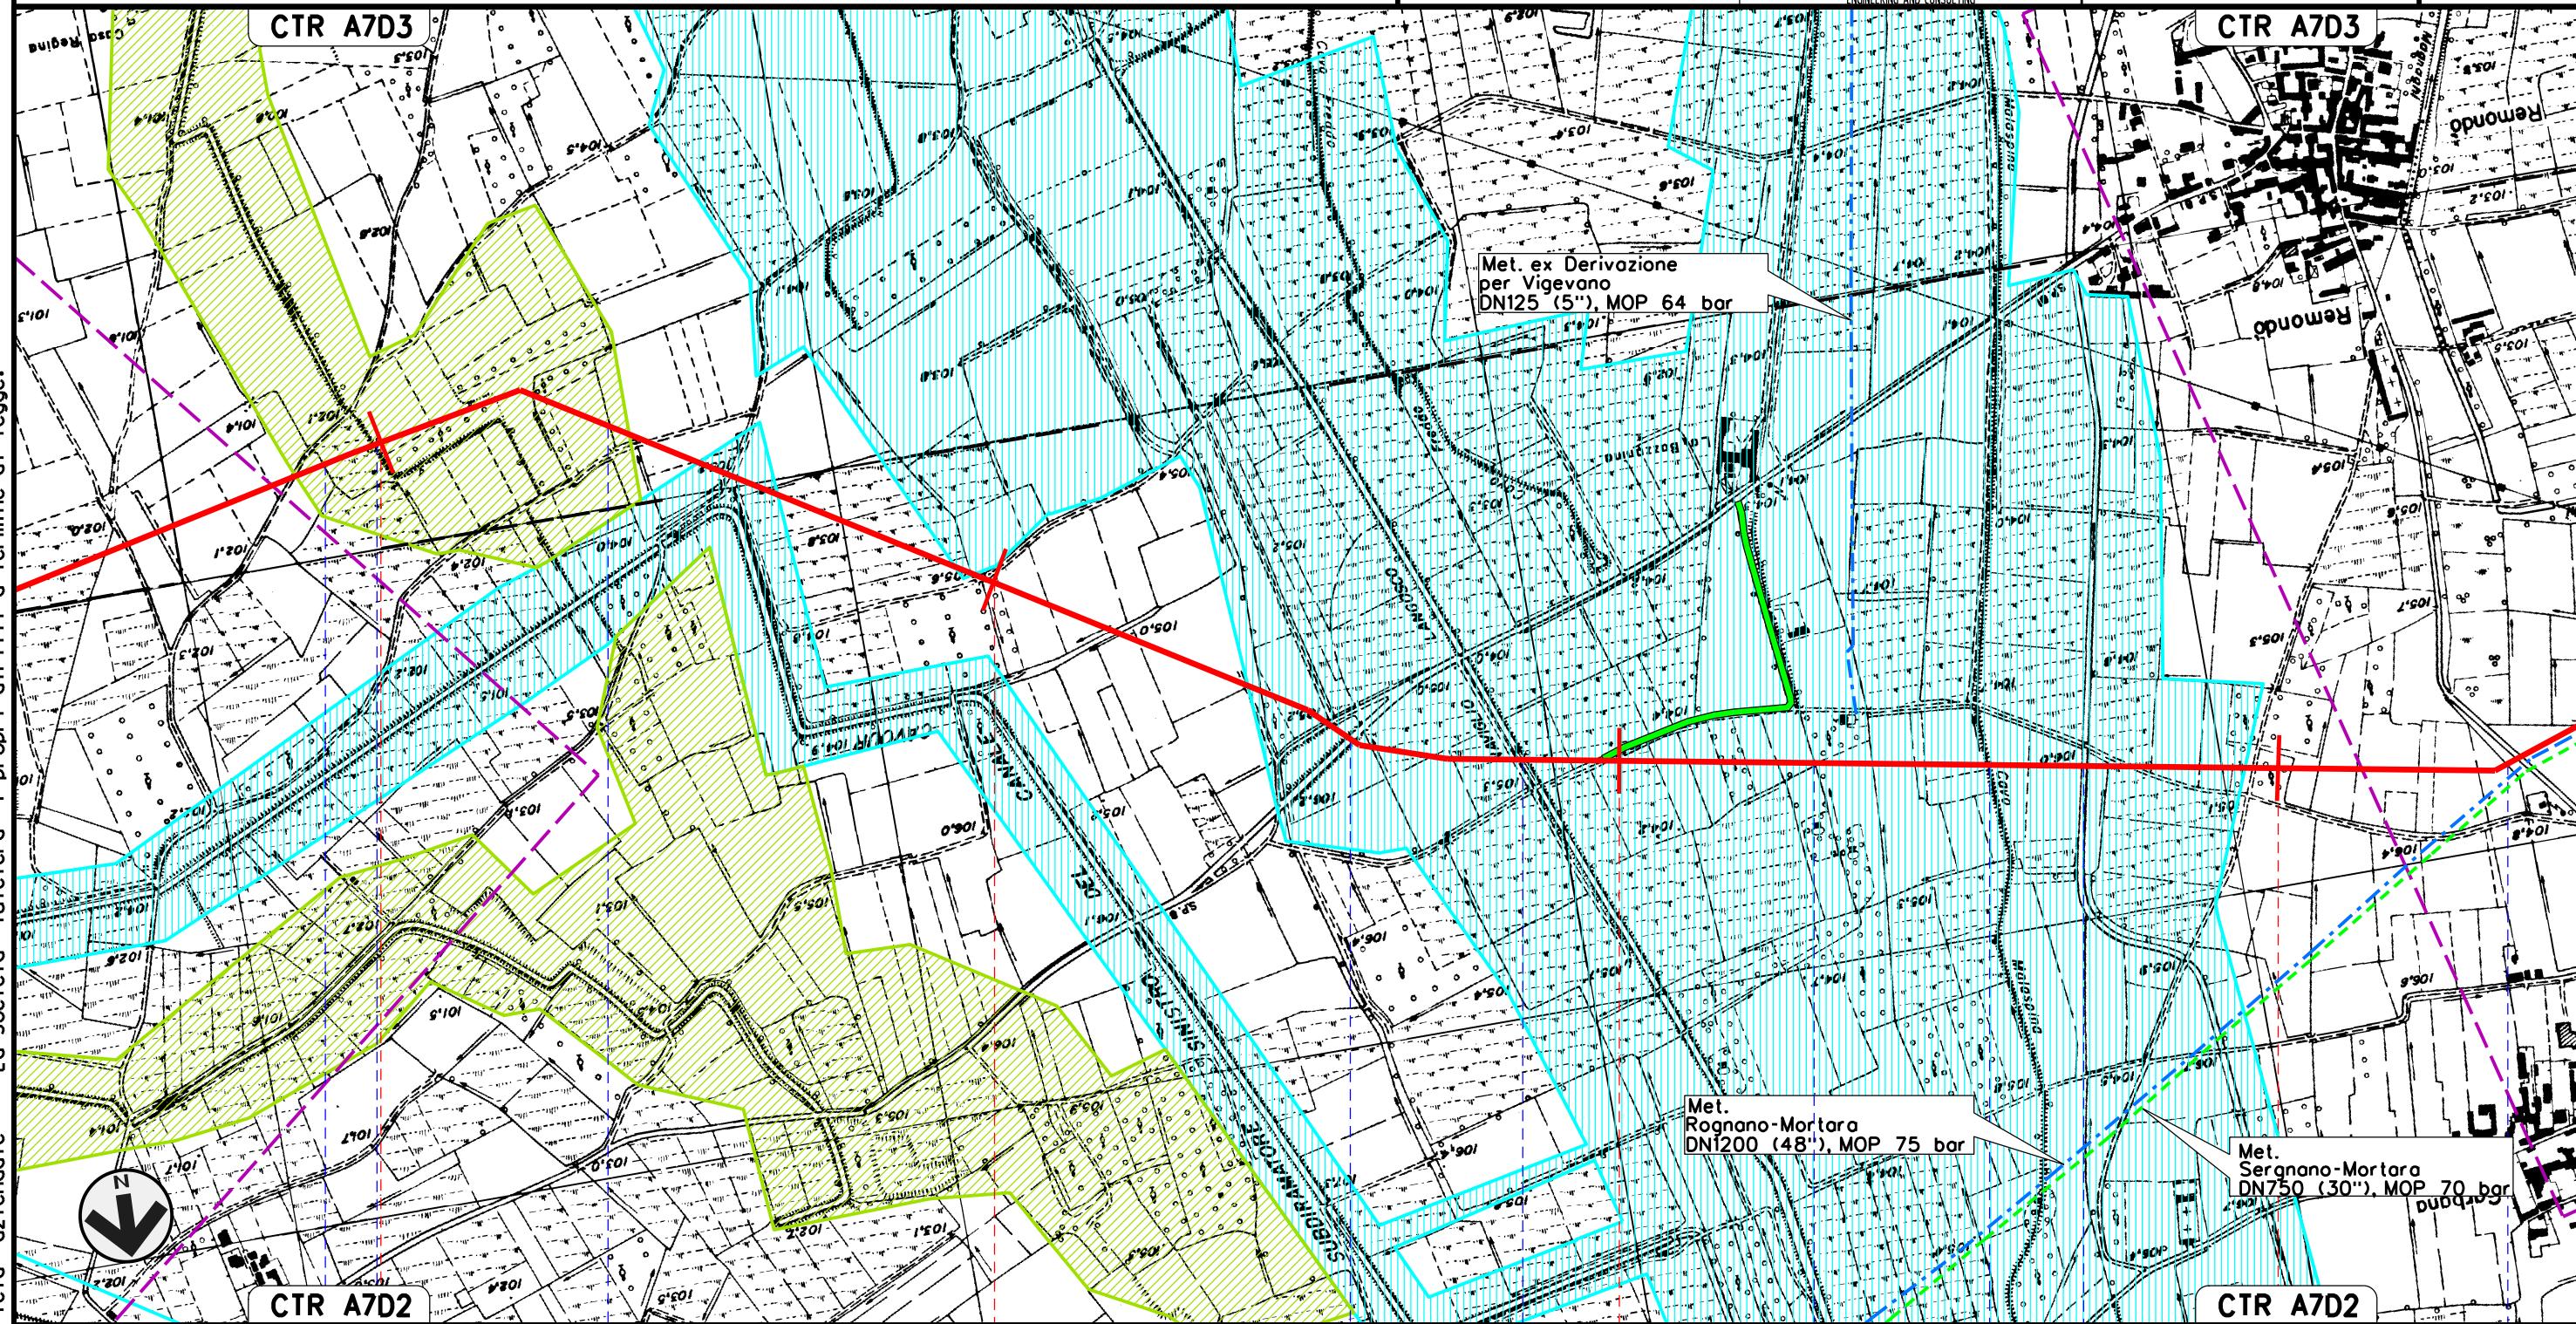

55 56 57 58

GAMBOLO'
PAVIA

Roggia Cavo Magnani Roggia S.P. n.81 Naviglio Langosco Roggia Cavo Malaspina Cavo dei Dossi Cavo Colla


Il presente disegno e' di proprieta' aziendale - La Societa' tutelera' i propri diritti a termine di legge.

Met. CERVIGNANO – MORTARA
DN 1400 (56"), DP 75 bar

00	02-03-12	EMISSIONE	AGUZZI	SEBASTIANELLI	FRASSINELLI
INDICE	DATA	REVISIONI	ELABORATO	VERIFICATO	APPROVATO
			Dis. J01811-PPL-DW-100-0028		
			Comm. NR/11030		

Foglio
19
di 20
Scala
1:10000

STRUMENTI DI TUTELA E PIANIFICAZIONE REGIONALI

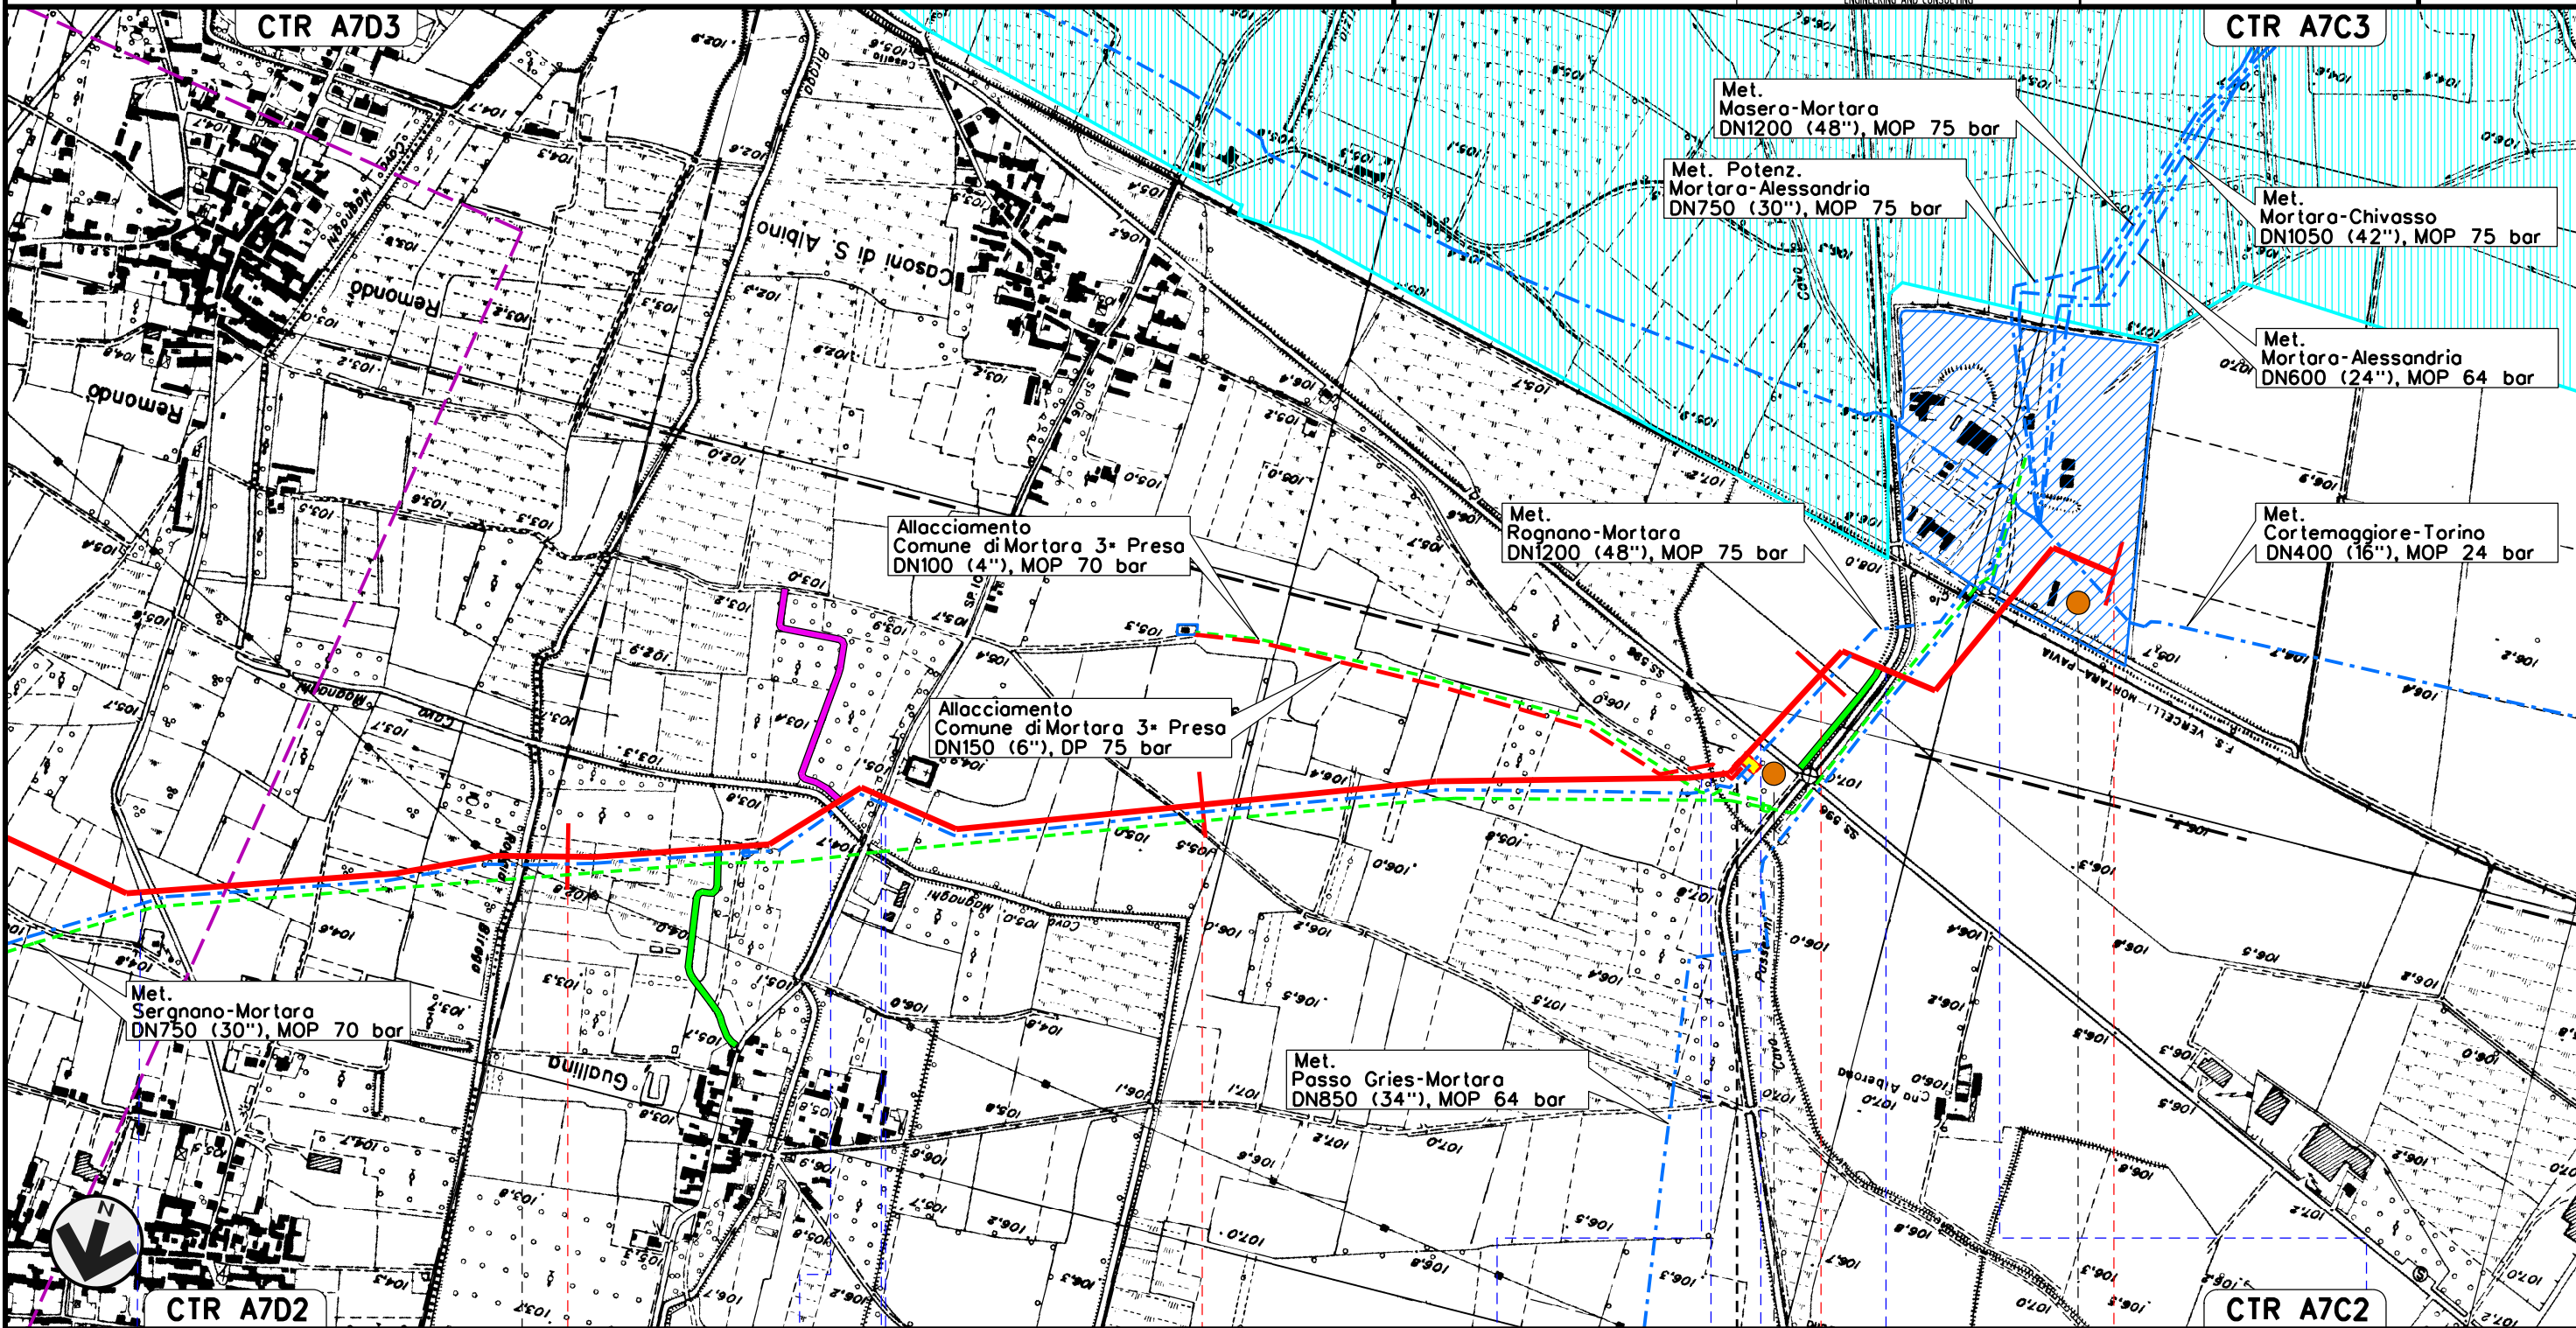

Il presente disegno e' di proprieta' aziendale - La Societa' tutelera' i propri diritti a termine di legge.



GAMBOLO'		59	60	61	61+665
		PAVIA		MORTARA	
Covo Colla	Roggia Birago	Covo Demaniale gio' Magnaghi	Roggia	S.P. n.106	Covello Cascina Nuova
					Covo gia' Passerini ora di Cascina Nuova
					S.S. n.596
					Subdiram. destro del Canale Cavour
					F.S. Vercelli-Mortara-Pavia
				P17	P18

STRUMENTI DI TUTELA E PIANIFICAZIONE REGIONALI

LEGENDA

SIMBOLOGIA CARTOGRAFICA

- | | | | |
|--|---|--|---|
| | Metanodotto in progetto | | Altre condotte di terzi |
| | Metanodotti in esercizio | | Altri metanodotti in progetto |
| | Metanodotti da porre fuori esercizio e recuperare | | Gallerie, Tunnel, Mini-Microtunnel, Raise Boring e T.O.C. |
| | Aree impianti stacco-terminale in progetto | | Impianti di linea in progetto |
| | Aree impianti stacco-terminale esistenti | | Impianti di linea su rete in esercizio |
| | Piazzola di stoccaggio tubazioni | | Impianti di linea da porre fuori esercizio e recuperare |
| | Strada di accesso all'impianto | | Depositi temporanei |
| | Adeguamento strade esistenti | | Strade di accesso provvisorio |
| | Limite sovrapposizione fogli | | T.E.E.M. in progetto |

SIMBOLOGIA MECCANICA

- | | |
|--|--|
| | Punto di intercettazione di linea (P.I.L.) |
| | Punto di intercettazione di derivazione importante (P.I.D.I.) |
| | Punto di intercettazione di derivazione semplice con stacco da P.I.L. (P.I.D.S.) |
| | Punto di intercettazione e derivazione semplice con stacco da Linea (P.I.D.S.) |
| | Punto di intercettazione con discaggio di allacciamento (P.I.D.A.) |
| | Punto predisposto per il discaggio di allacciamento (P.P.D.A.) |
| | Punto di sezionamento elettrico terminale (P.S.E.T.) |
| | Stazione predisposta per lancio e ricevimento PIG |
| | Impianto di riduzione/regolazione della pressione |

LEGENDA TEMATICA

Rete Ecologica Regionale

- | | |
|--|--|
| | Corridoi regionali primaria bassa o moderata antropizzazione |
| | Corridoi regionali primari ad alta antropizzazione |
| | Elementi di primo livello della RER |
| | Elementi di secondo livello della RER |
| | Gangli |
| | Varchi da deframmentare |
| | Varchi da mantenere |
| | Varchi da mantenere e deframmentare |

Piano Territoriale Regionale d'Area Navigli Lombardi

- | | |
|--|--|
| | Fascia di tutela 100 m |
| | Ambiti agricoli e naturalistici nella fascia di 500 m dalle sponde |

Il presente disegno e' di proprieta' aziendale - La Societa' tutelera' i propri diritti a termine di legge.

Progressiva chilometrica	N.	
Comuni		
Province		
Impianti		
Attraversamenti	TIPOLOGIA ATTRAVERSATA (SS n. **, corso d'acqua, ferrovia, ecc.)	
Strade - Piste	ACCESSO IMPIANTI	ADEGUAMENTI STRADE
Depositi provvisori - Piazzole	DEPOSITI TEMPORANEI	STRADE PROVVISORIE
Fascia di lavoro	ALLARGATA	RIDOTTA
Opere civili	TRASVERSALI	LONGITUDINALI