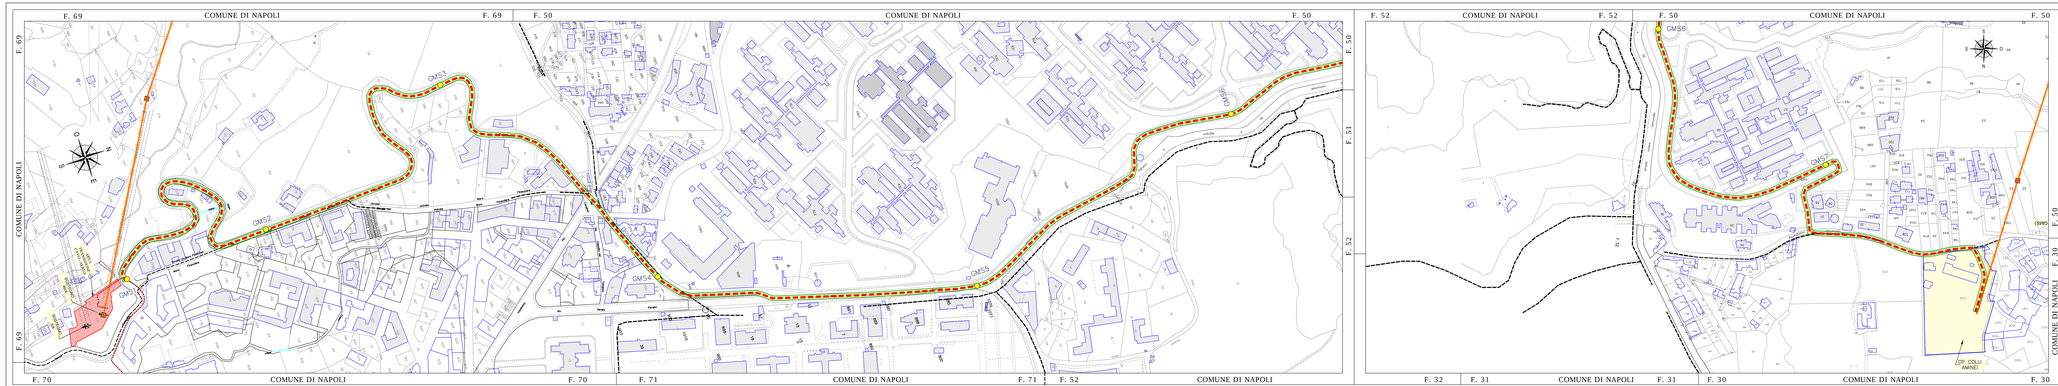


| N. | DATA | DESCRIZIONE | ELABORATO | CONTROLLATO | APPROVATO |
|---|---|---|---|---|---|
| 00 | 01.03.2022 | PRIMA EMISSIONE | M.Verdoni | L.Vannini | N.Musolino |

| N. | DATA | DESCRIZIONE | ELABORATO | CONTROLLATO | APPROVATO |
|---|---|---|---|---|---|
| 00 | 01.03.2022 | PRIMA EMISSIONE | R. Aurelio (C.Sebio Engineering) | A.Colonna (Terna Rete Italia) | |

NUMERO E DATA ORDINE:

MOTIVO DELL'INVIO: ☒ PER ACCETTAZIONE ☐ PER INFORMAZIONE

| CODIFICA ELABORATO | |
|---|---|
| DU22233C1B2437718 | Terna Rete Italia |

TITOLO ELABORATO

# LINEA 220 kV "ARENELLA - COLLI AMINEI"

Interrarimento del tratto di elettrodotto aereo con nuovo cavo XLPE, tra il sostegno 46/A e la CP Colli Aminei, nel comune di Napoli.

VALUTAZIONE PRELIMINARE AMBIENTALE

PLANIMETRIA CATASTALE

TIPOLOGIA ELABORATO: DISEGNO

PROGETTO: Arenella - Colli Aminei

| NOME DEL FILE | SCALA CAD | FORMATO | SCALA | FOGLIO |
|---|---|---|---|---|
| DU22233C1B2437718_00.dwg | 1 unità = 1m | 297 x 1900 | 1 : 2.000 | 1 / 1 |

Questo documento contiene informazioni proprietarie di Terna Rete Italia S.p.A. e non può essere riprodotto o trasmesso a terzi, in parte o in tutto, senza il permesso scritto di Terna Rete Italia S.p.A.
This document contains information proprietary to Terna Rete Italia S.p.A. and it will have to be used exclusively for the purposes for which it has been furnished. Whichever shape of spreading or reproduction without the written permission of Terna Rete Italia S.p.A. is prohibited.