

PROGETTO DEFINITIVO:  
 IMPIANTO AGRIVOLTAICO DELLA POTENZA DI 60 MWp,  
 INCLUSO INFRASTRUTTURE ED OPERE DI CONNESSIONE,  
 NEL COMUNE DI ROTELLO (CB) NELLE LOCALITÀ  
 "CONTRADA CANTALUPO" E "PIANO DELLA FONTANA"




**SUPERFICI OCCUPATE DA AREE VERDI**

| N° AREA | TIPO DI VEGETAZIONE     | SUPERFICIE OCCUPATA (mq) |
|---------|-------------------------|--------------------------|
| 1       | BOSCO DI SALVAGUARDIA   | <b>5711</b>              |
| 2       | ULIVETO DA REIMPIANTARE | <b>12178</b>             |
| 3       | ULIVETO DI SALVAGUARDIA | <b>23462</b>             |
| 4       | RIMBOSCHIMENTO          | <b>63030</b>             |

**LEGENDA**

|    |  |
|----|--|
| A  | recinzione   |
| B  | strade perimetrali area di impianto                                |
| C  | strade interne area di impianto                                    |
| D  | ingresso carrabile   |
| E  | ingresso pedonale  |
| F  | da demolire - Fabbricati e ruderi                                  |
| G  | area di manovra  |
| H  | area parcheggio  |
| I  | O&M building contenente ufficio, sala riunioni, spogliatoi e bagni |
| L  | area stoccaggio rifiuti con raccolta oli esausti                   |
| M  | magazzino  |
| N  | area di raccolta acque meteoriche con vasca imhoff                 |
| O  | linea elettrica A.T. (alta tensione)                               |
| P  | linea elettrica M.T. (media tensione)                              |
| Q  | traliccio linea elettrica A.T.                                     |
| R  | traliccio linea elettrica M.T.                                     |
| S  | fascia di rispetto A.T. (50 m)                                     |
| T  | fascia di rispetto M.T. (8 m)                                      |
| U  | viabilità esterna esistente  |
| V  | viabilità d'impianto   |
| W  | cabina inverter tipo 1   |
| X  | cabina inverter tipo 2   |
| Y  | cabina inverter tipo 3   |
| Z  | cabina inverter tipo 4   |
| AA | cabina inverter tipo 6   |
| AB | cabina di sezione  |
| AC | limiti comunali  |
| AD | limiti fogli catastali   |
| AE | stazione elettrica SE Terna Rotello                                |
| AF | bosco di salvaguardia - area di progetto - 1                       |
| AG | uliveto reimpiantato - area di progetto - 2                        |
| AH | uliveto di salvaguardia - area di progetto - 3                     |
| AI | rimboschimento - area di progetto - 4                              |
| AJ | siepi - mitigazione - area di progetto - 5                         |

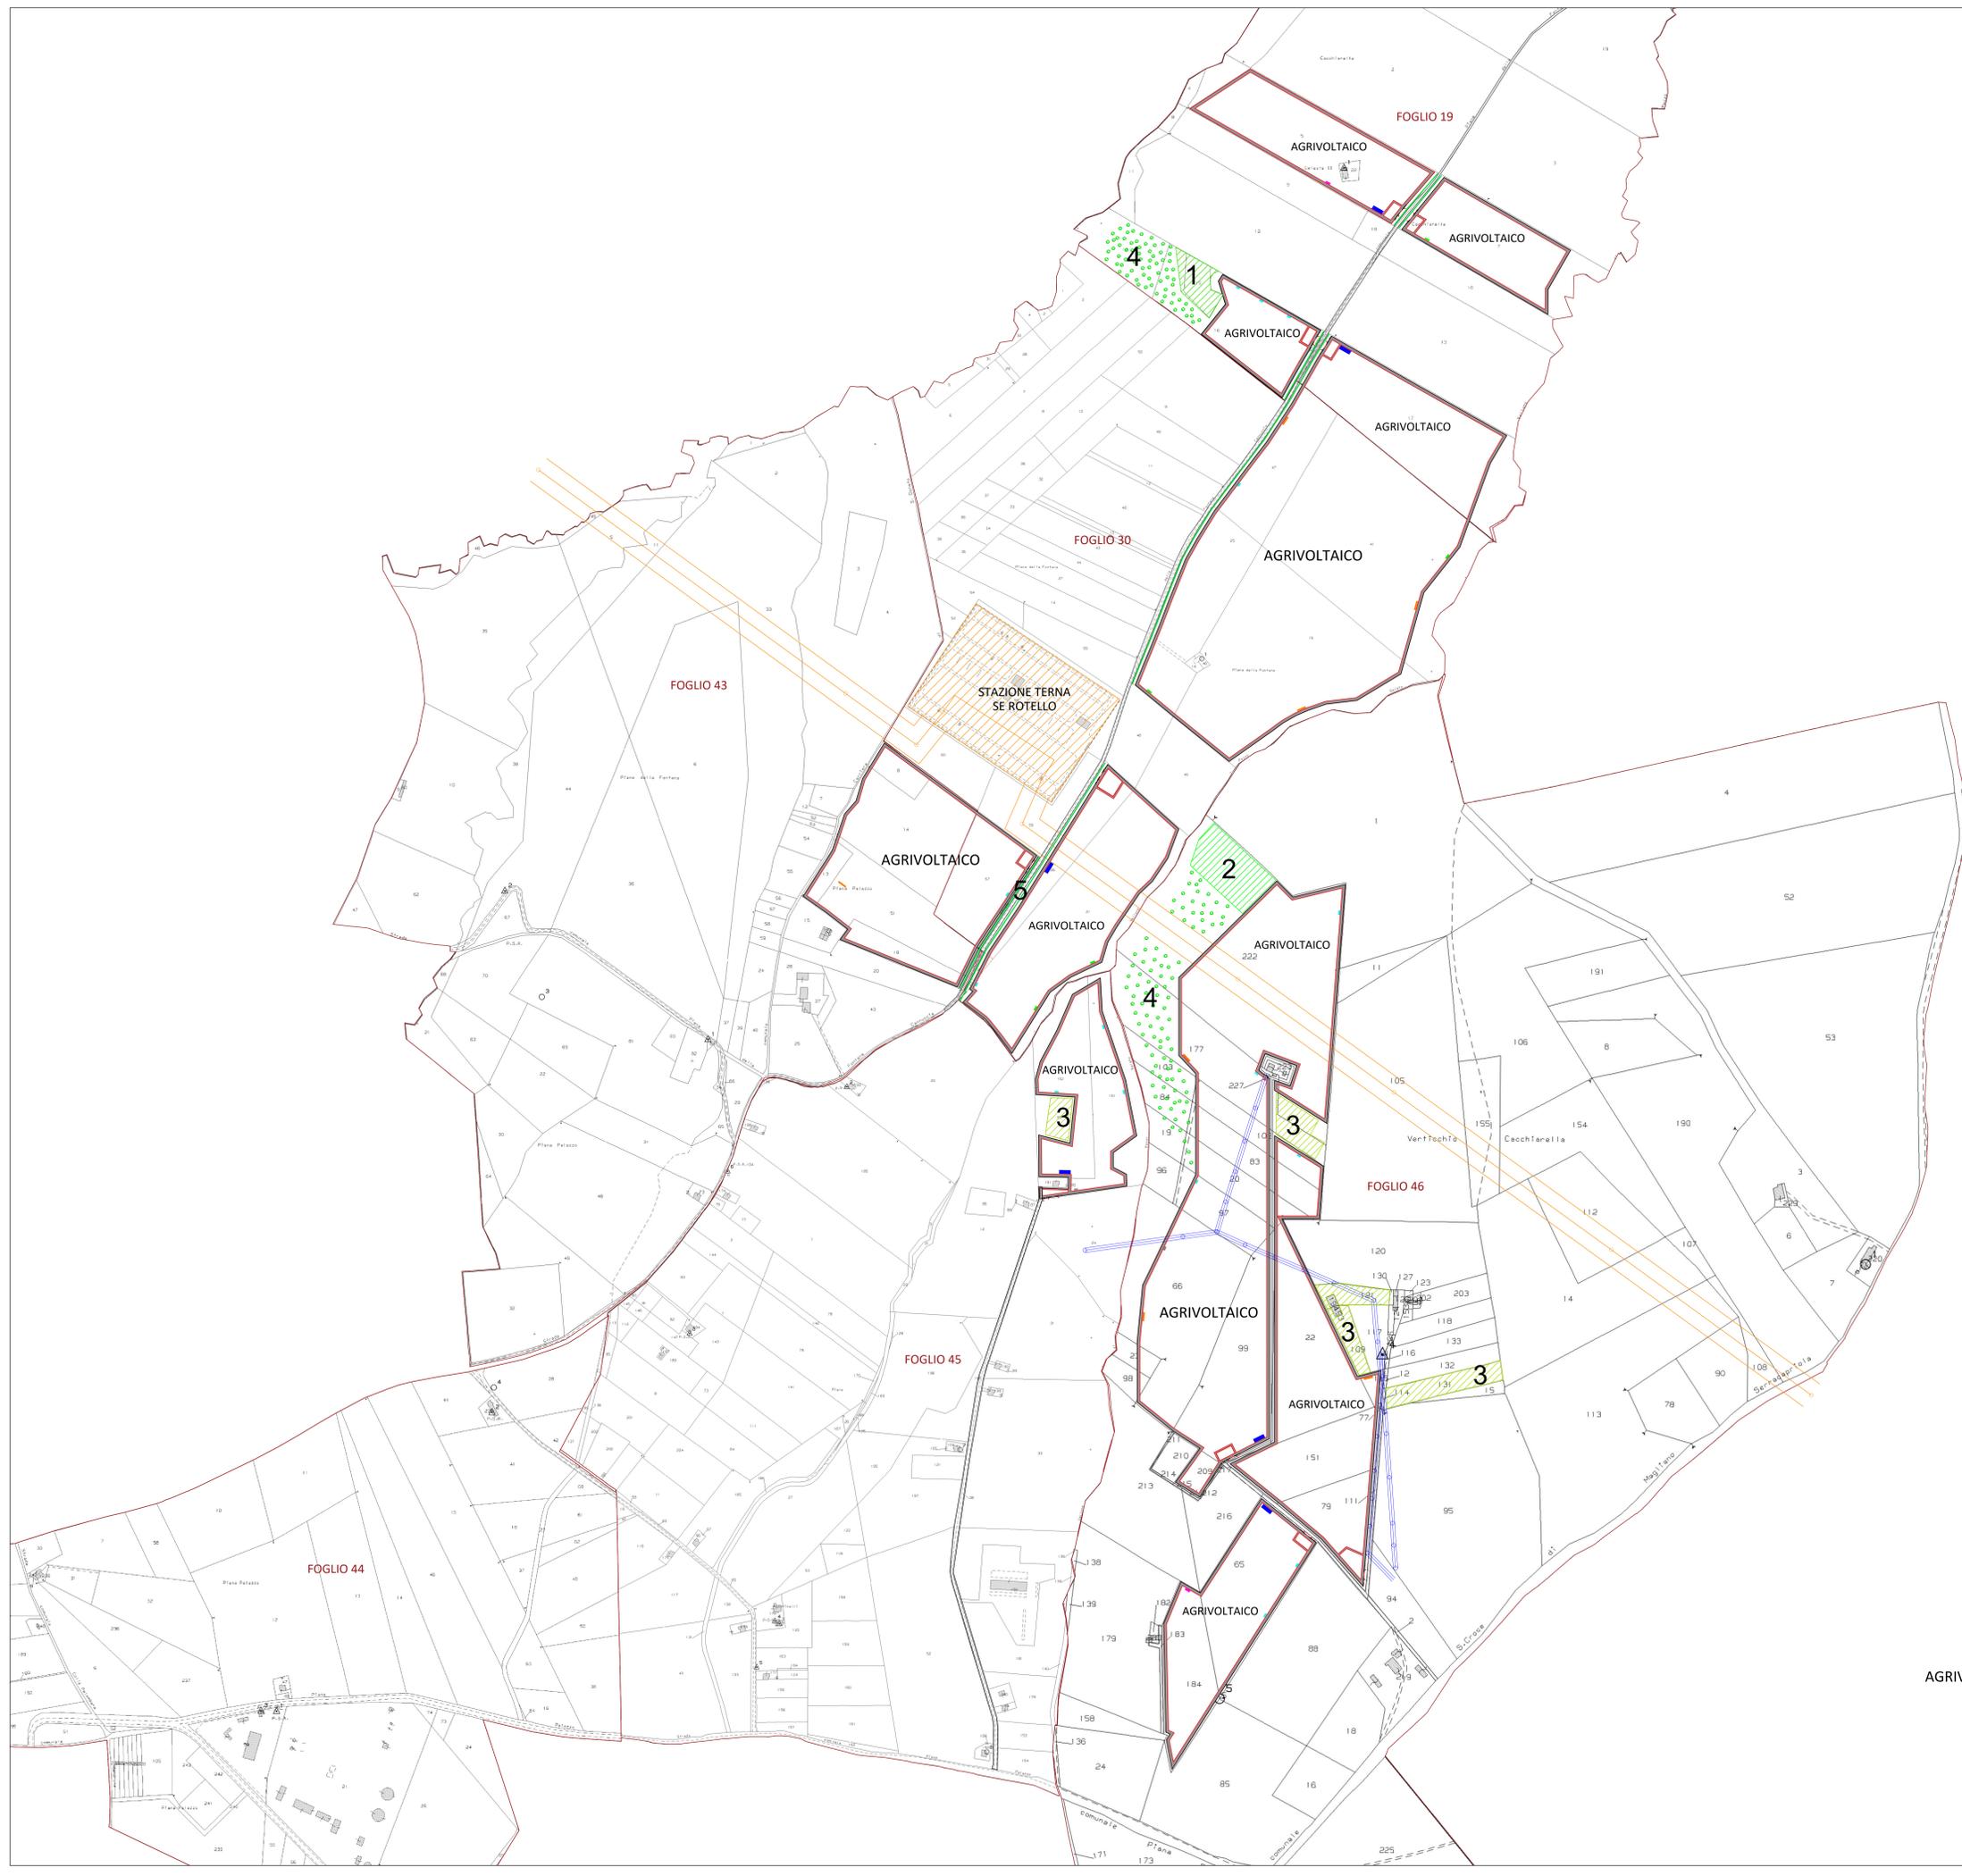

AGRIVOLTAICO

**PROGETTO AGRIVOLTAICO**

DENOMINAZIONE PROGETTO: Rotello 1  
 LOCALITÀ: Comune di Rotello, Provincia di Campobasso  
 DITTA PROPONENTE: Enel Rotello 1 S.R.L.  
 TECNICO PROGETTISTA: Romanciuc arch. Andrea  
 DATA: 31/07/2021

**LAYOUT DI PROGETTO**  
**Perimetrazione Aree**

|                                     |                 |
|-------------------------------------|-----------------|
| Codice TAVOLA A.U. - P.A.U.R.       | TAVOLA PROGETTO |
| ElaboratoLayout_Perimetrazioni_3_04 | <b>3.4</b>      |

|  |   |  |
|--|---|--|
| Studio Romanciuc<br>Vico Teatro n.33<br>71121 Foggia<br>Tel. 331.8880993<br>PEC: studio-romanciuc@pec.it | AUTORIZZAZIONE UNICA REGIONALE<br>FORMATO TAVOLA<br>A0 1189 X 841 |  |
| Codice IMPIANTO<br><b>F02</b>  | Layout IMPIANTO<br>scala 1:4000                                   |  |