



PARTICOLARE "A"

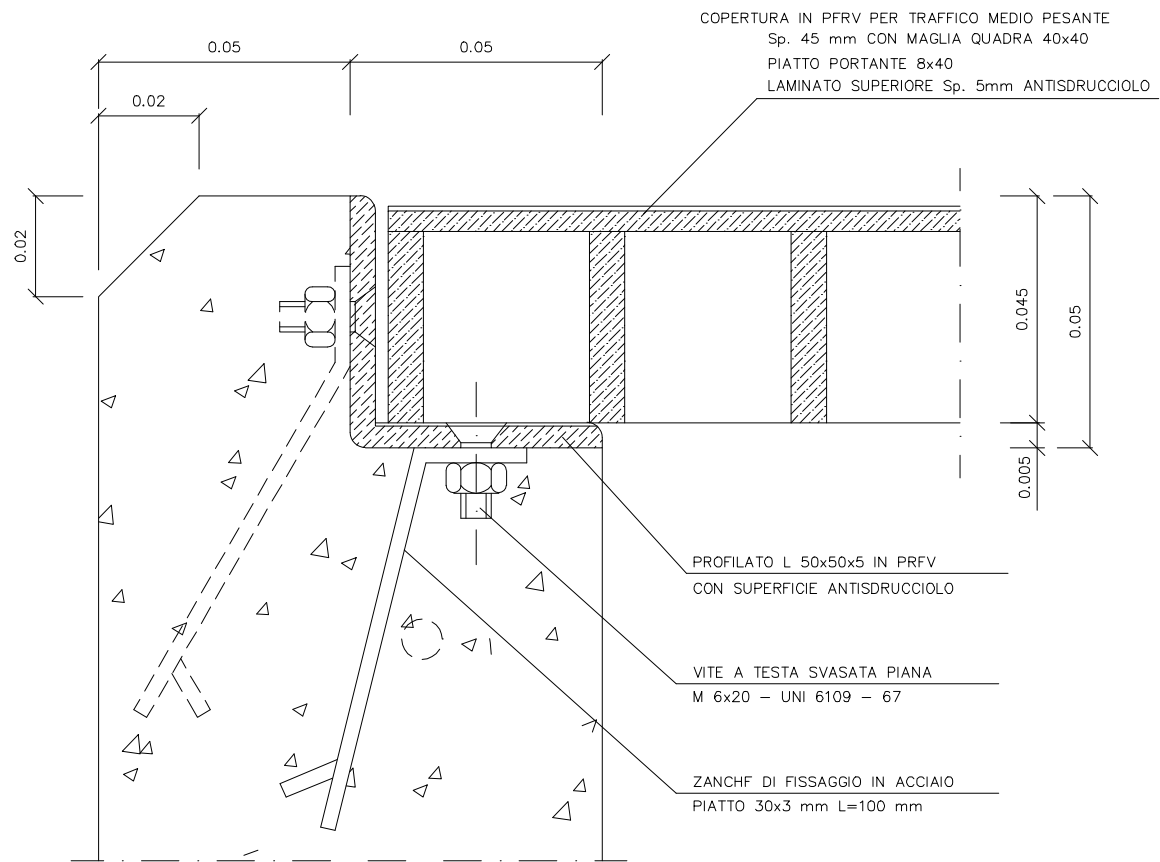

SCALA 10:15

SEZIONE VASCA

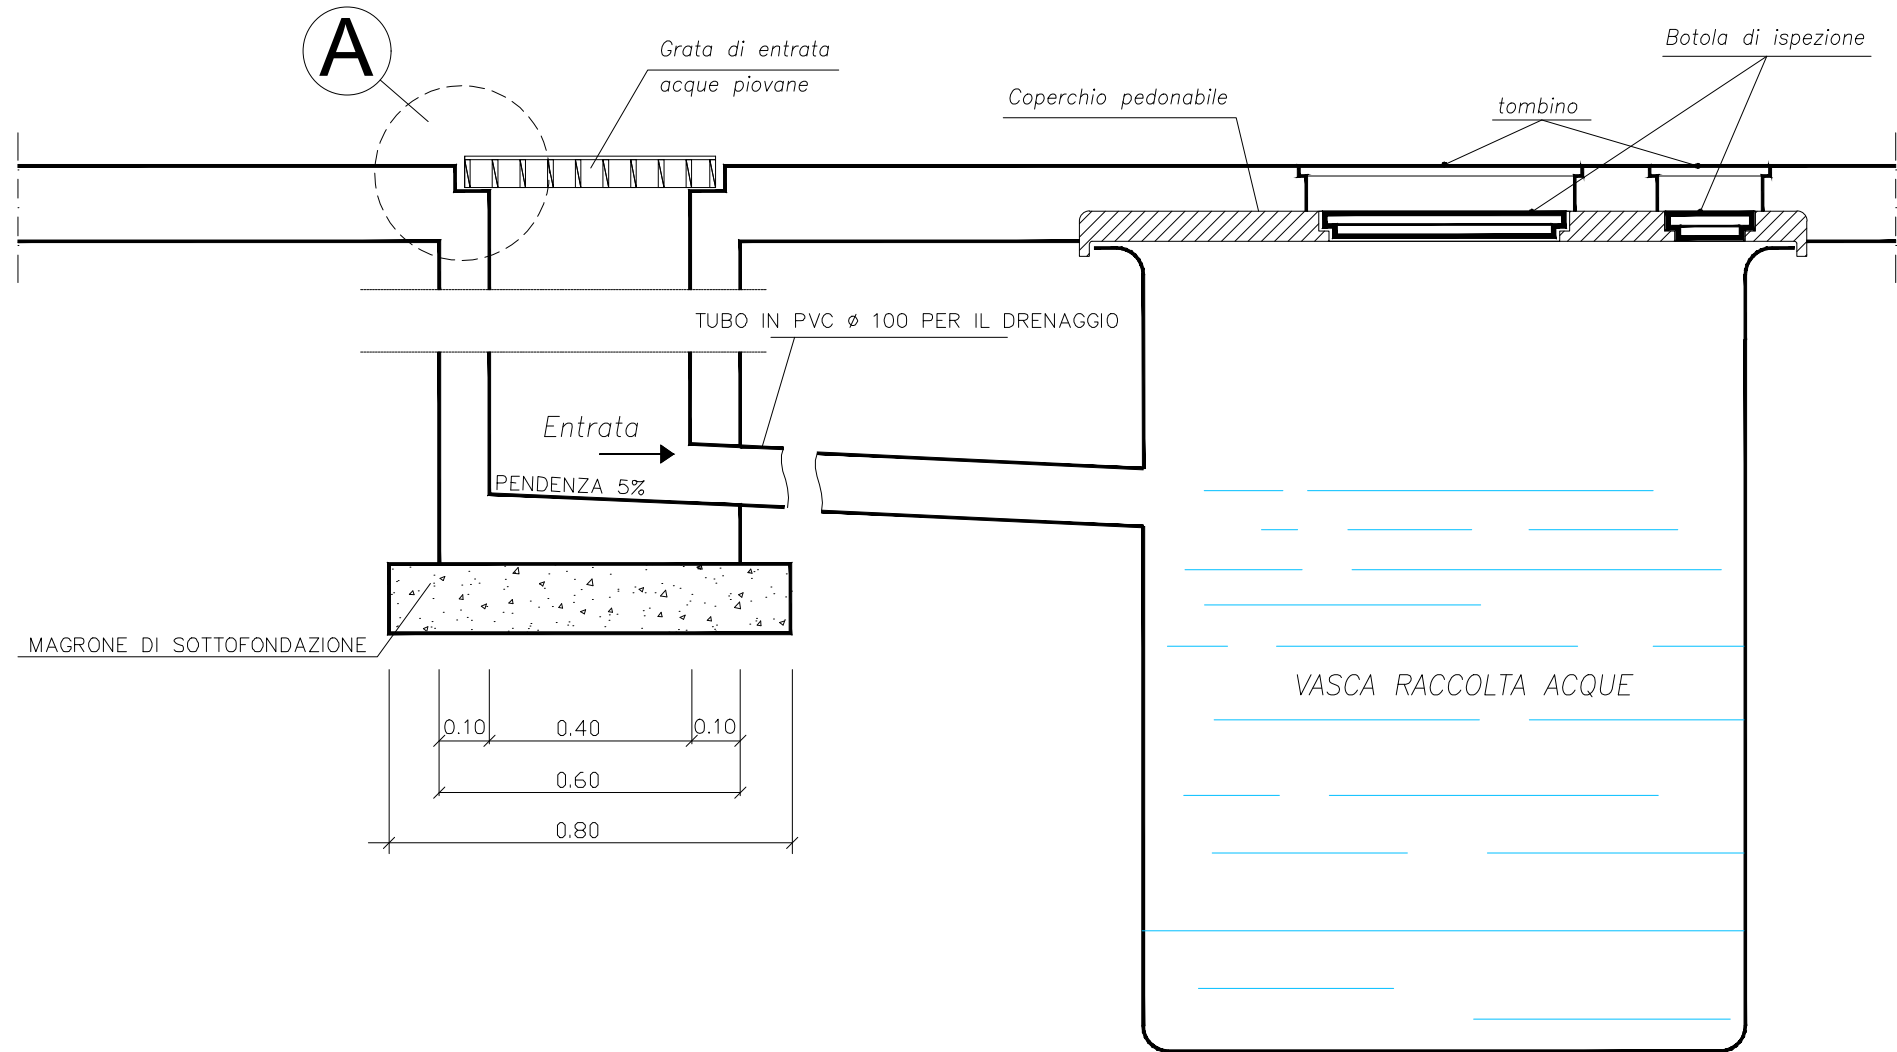

SCALA 1:15

Codice TAVOLA A.U. - P.A.U.R.: Elaborato Vasca Bianca_4_02_1

TAVOLA PROGETTO: 4.2.1

Quote in m



DITTA PROPONENTE:
Enel Rotello 1 S.R.L.
TECNICO PROGETTISTA:
Romanciuc arch. Andrea
TERRENO:
Mastrangelo, Paladino, Colombo, Zeffiro, Rosati, Ziccardi, ecc.

Copyright © RK Power - Rights Reserved - termini di legge con divieto di riprodurlo e renderlo noto a terzi.

oggetto: PROGETTO AGRIVOLTAICO DENOMINATO ROTELLO 1

Terreno: Comune di Rotello (CB) - Foglio 46, Part. 19, 20, 22, 23, 65, 66, 79, 83, 84, 96, 97, 99, 102, 103, 115, 151, 177, 184, 209, 222.
Foglio 45, Part. 51, 151, 152 - Foglio 43, Part. 8, 13, 14, 19 - Foglio 30 Part. 15, 16, 21, 22, 23, 25, 26, 41, 46, 47, 57.
Foglio 19, Part. 4, 5, 7, 14, 16, 17, 22.

VASCA DI PRIMA PIOGGIA

PARTICOLARI COSTRUTTIVI



ANDREA ROMANCIUC
ARCHITETTO
Sezione A n° 887

DATA: 31/07/2021

SCALA: VARIE