
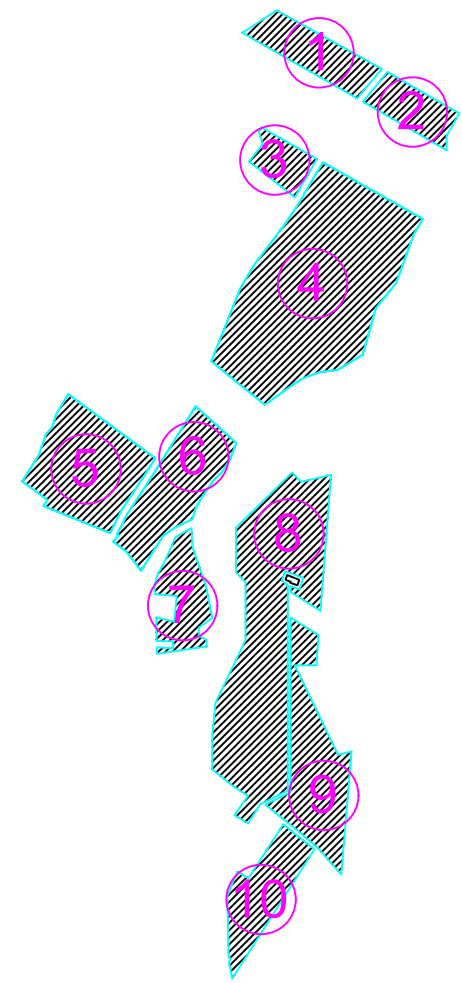
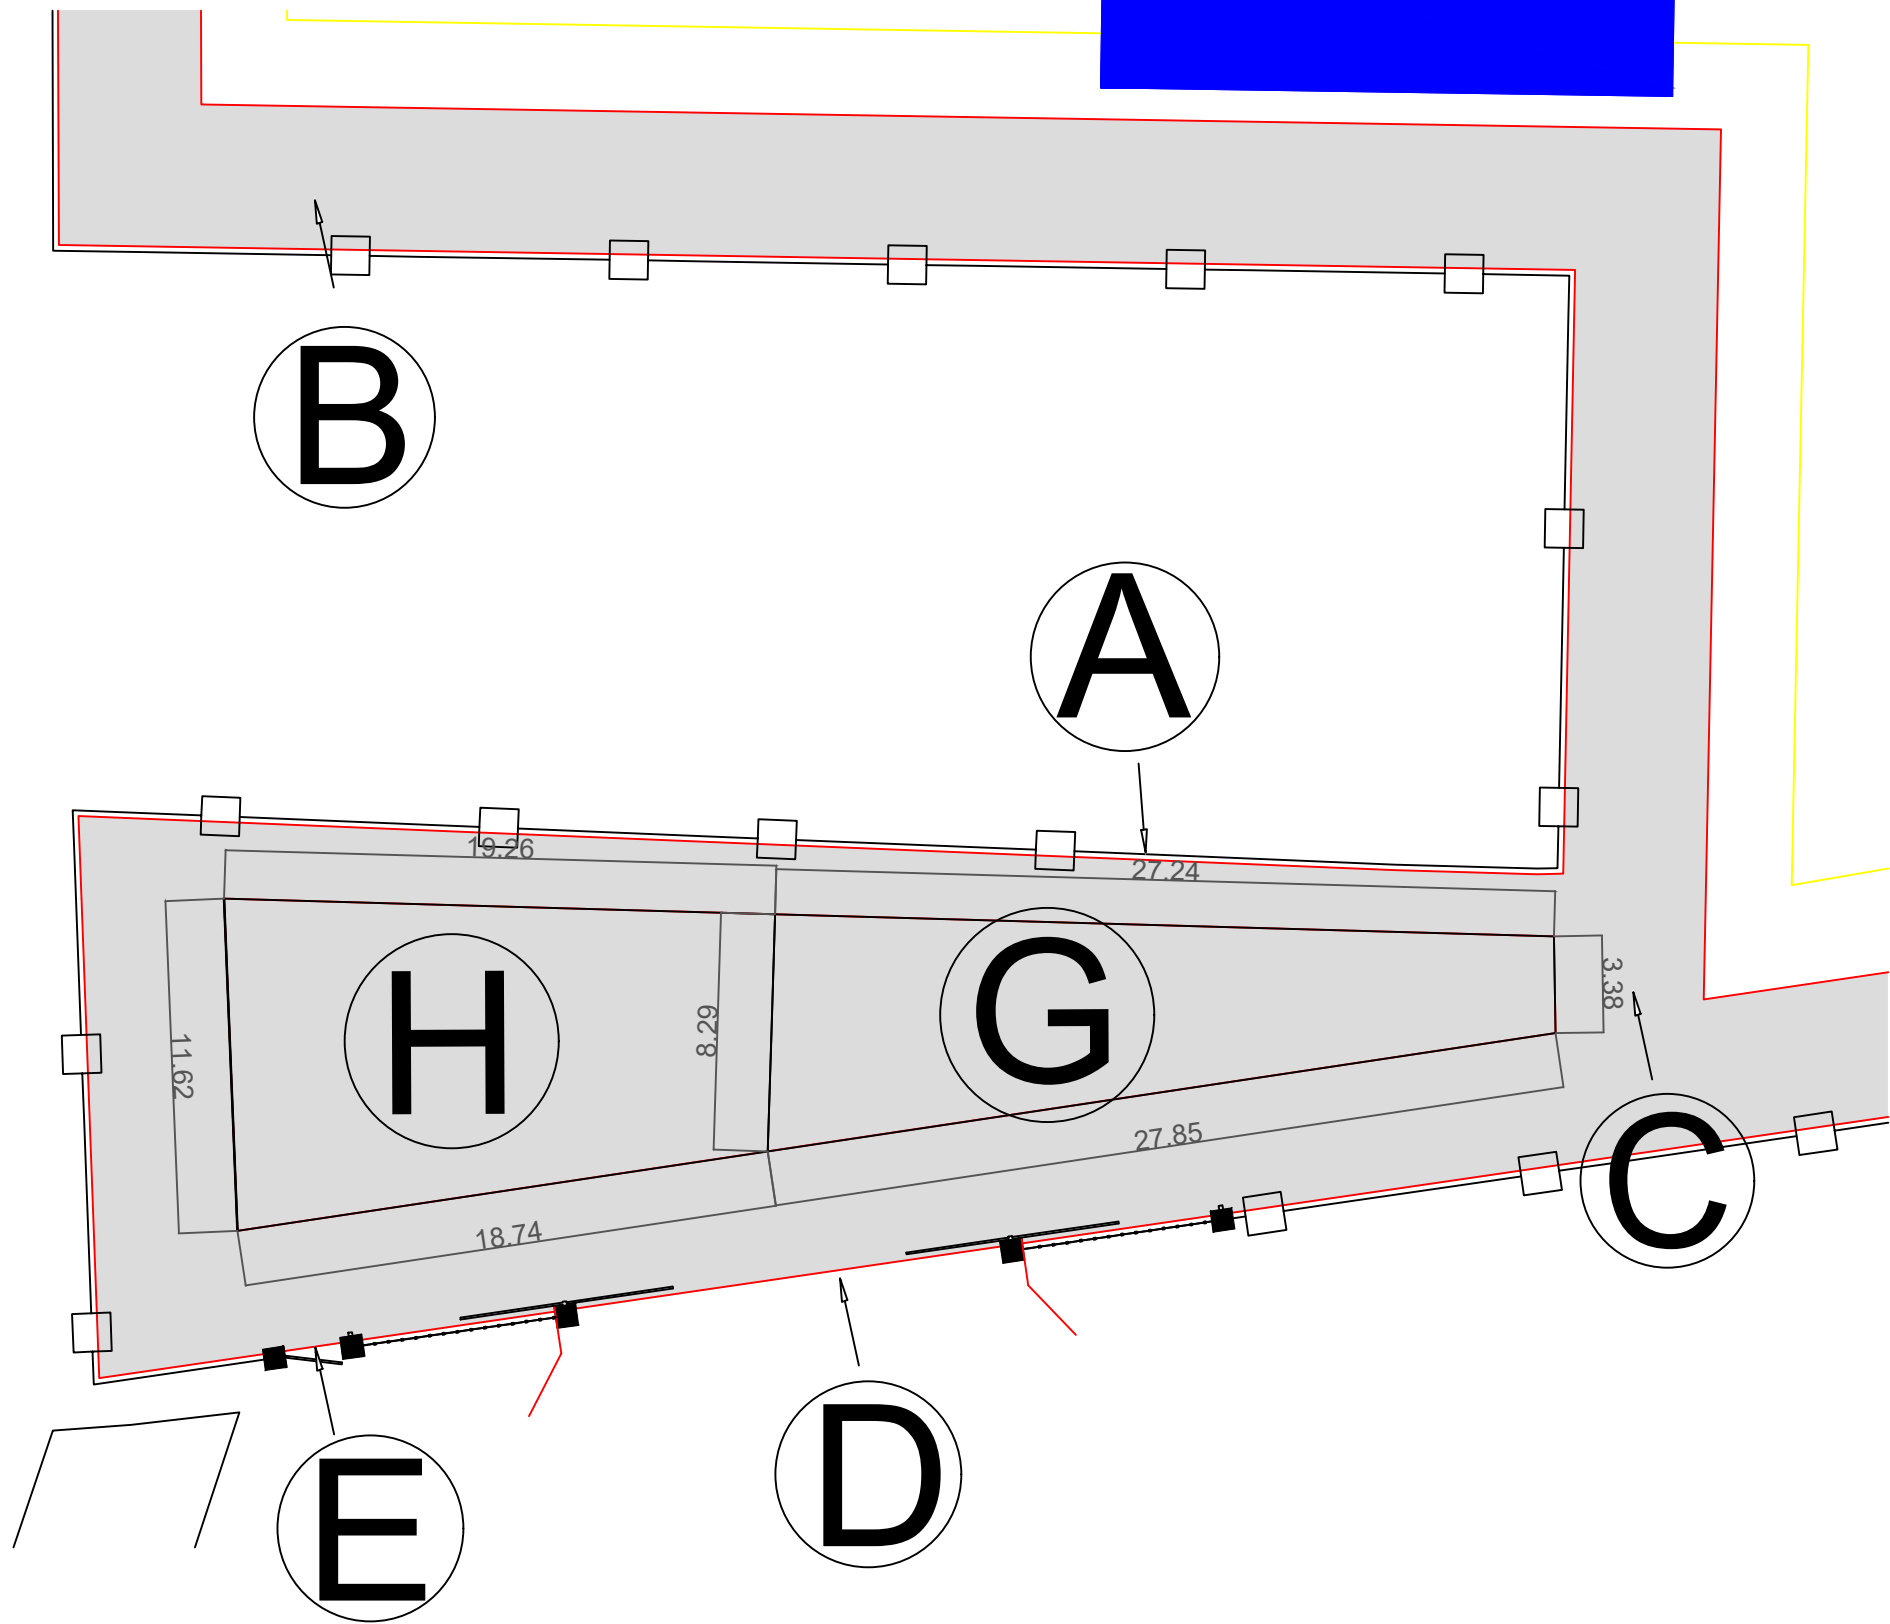


AREA 7

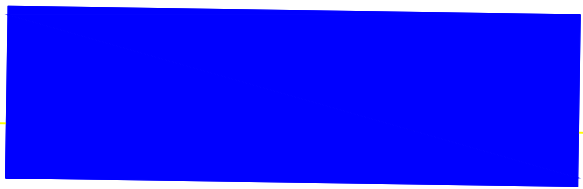


LEGENDA	
A	Recinzione
B	Strade perimetrali area di impianto
C	Strade interne area di impianto
D	Ingresso carrabile
E	Ingresso pedonale
F	Da demolire - Fabbricati e ruderi
G	Area di manovra
H	Area parcheggio
I	O&M Building
L	Area stoccaggio rifiuti
M	Magazzino

Codice TAVOLA A.U. - P.A.U.R.: ElaboratoAreeParcheggio_4_05_5

TAVOLA PROGETTO: 4.5.5

Quote in m

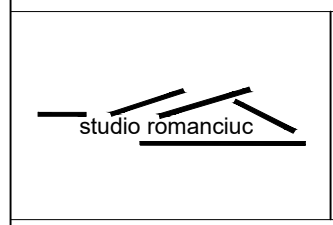

DITTA PROPONENTE:
Enel Rotello 1 S.R.L.
TECNICO PROGETTISTA:
Romanciuc arch. Andrea
TERRENO:
Mastrangelo, Zeffiro, Colombo, Rosati, Paladino, Ziccardi, ecc.

oggetto: IMPIANTO FOTOVOLTAICO DENOMINATO ROTELLO 1

Terreno: Comune di Rotello (CB) - Foglio 46, Part. 19, 20, 22, 23, 65, 66, 79, 83, 84, 96, 97, 99, 102, 103, 115, 151, 177, 184, 209, 222, Foglio 45, Part. 51, 151, 152 - Foglio 43, Part. 8, 13, 14, 19 - Foglio 30 Part. 15, 16, 21, 22, 23, 25, 26, 41, 46, 47, 57, Foglio 19, Part. 4, 5, 7, 14, 16, 17, 22.

SERVIZI E VANI O & M

PARTICOLARI COSTRUTTIVI

DATA: 31/07/2021
SCALA : NESSUNA