
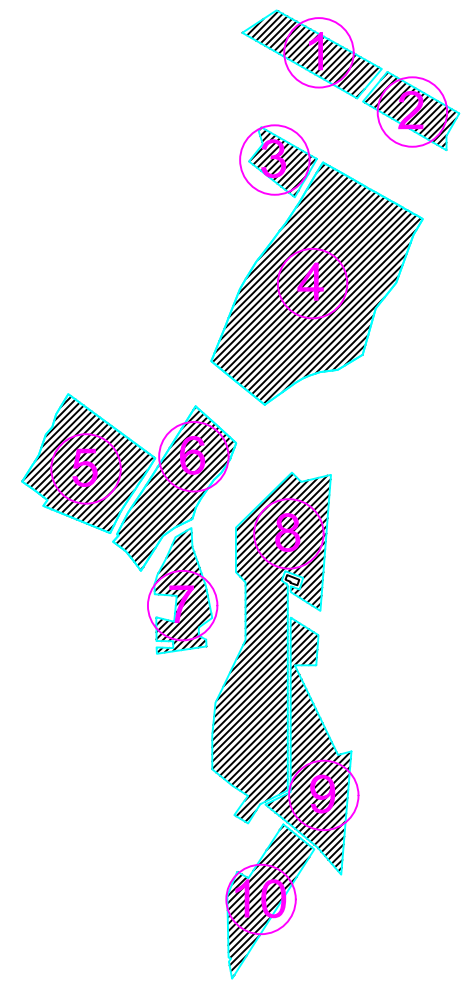



AREA 10

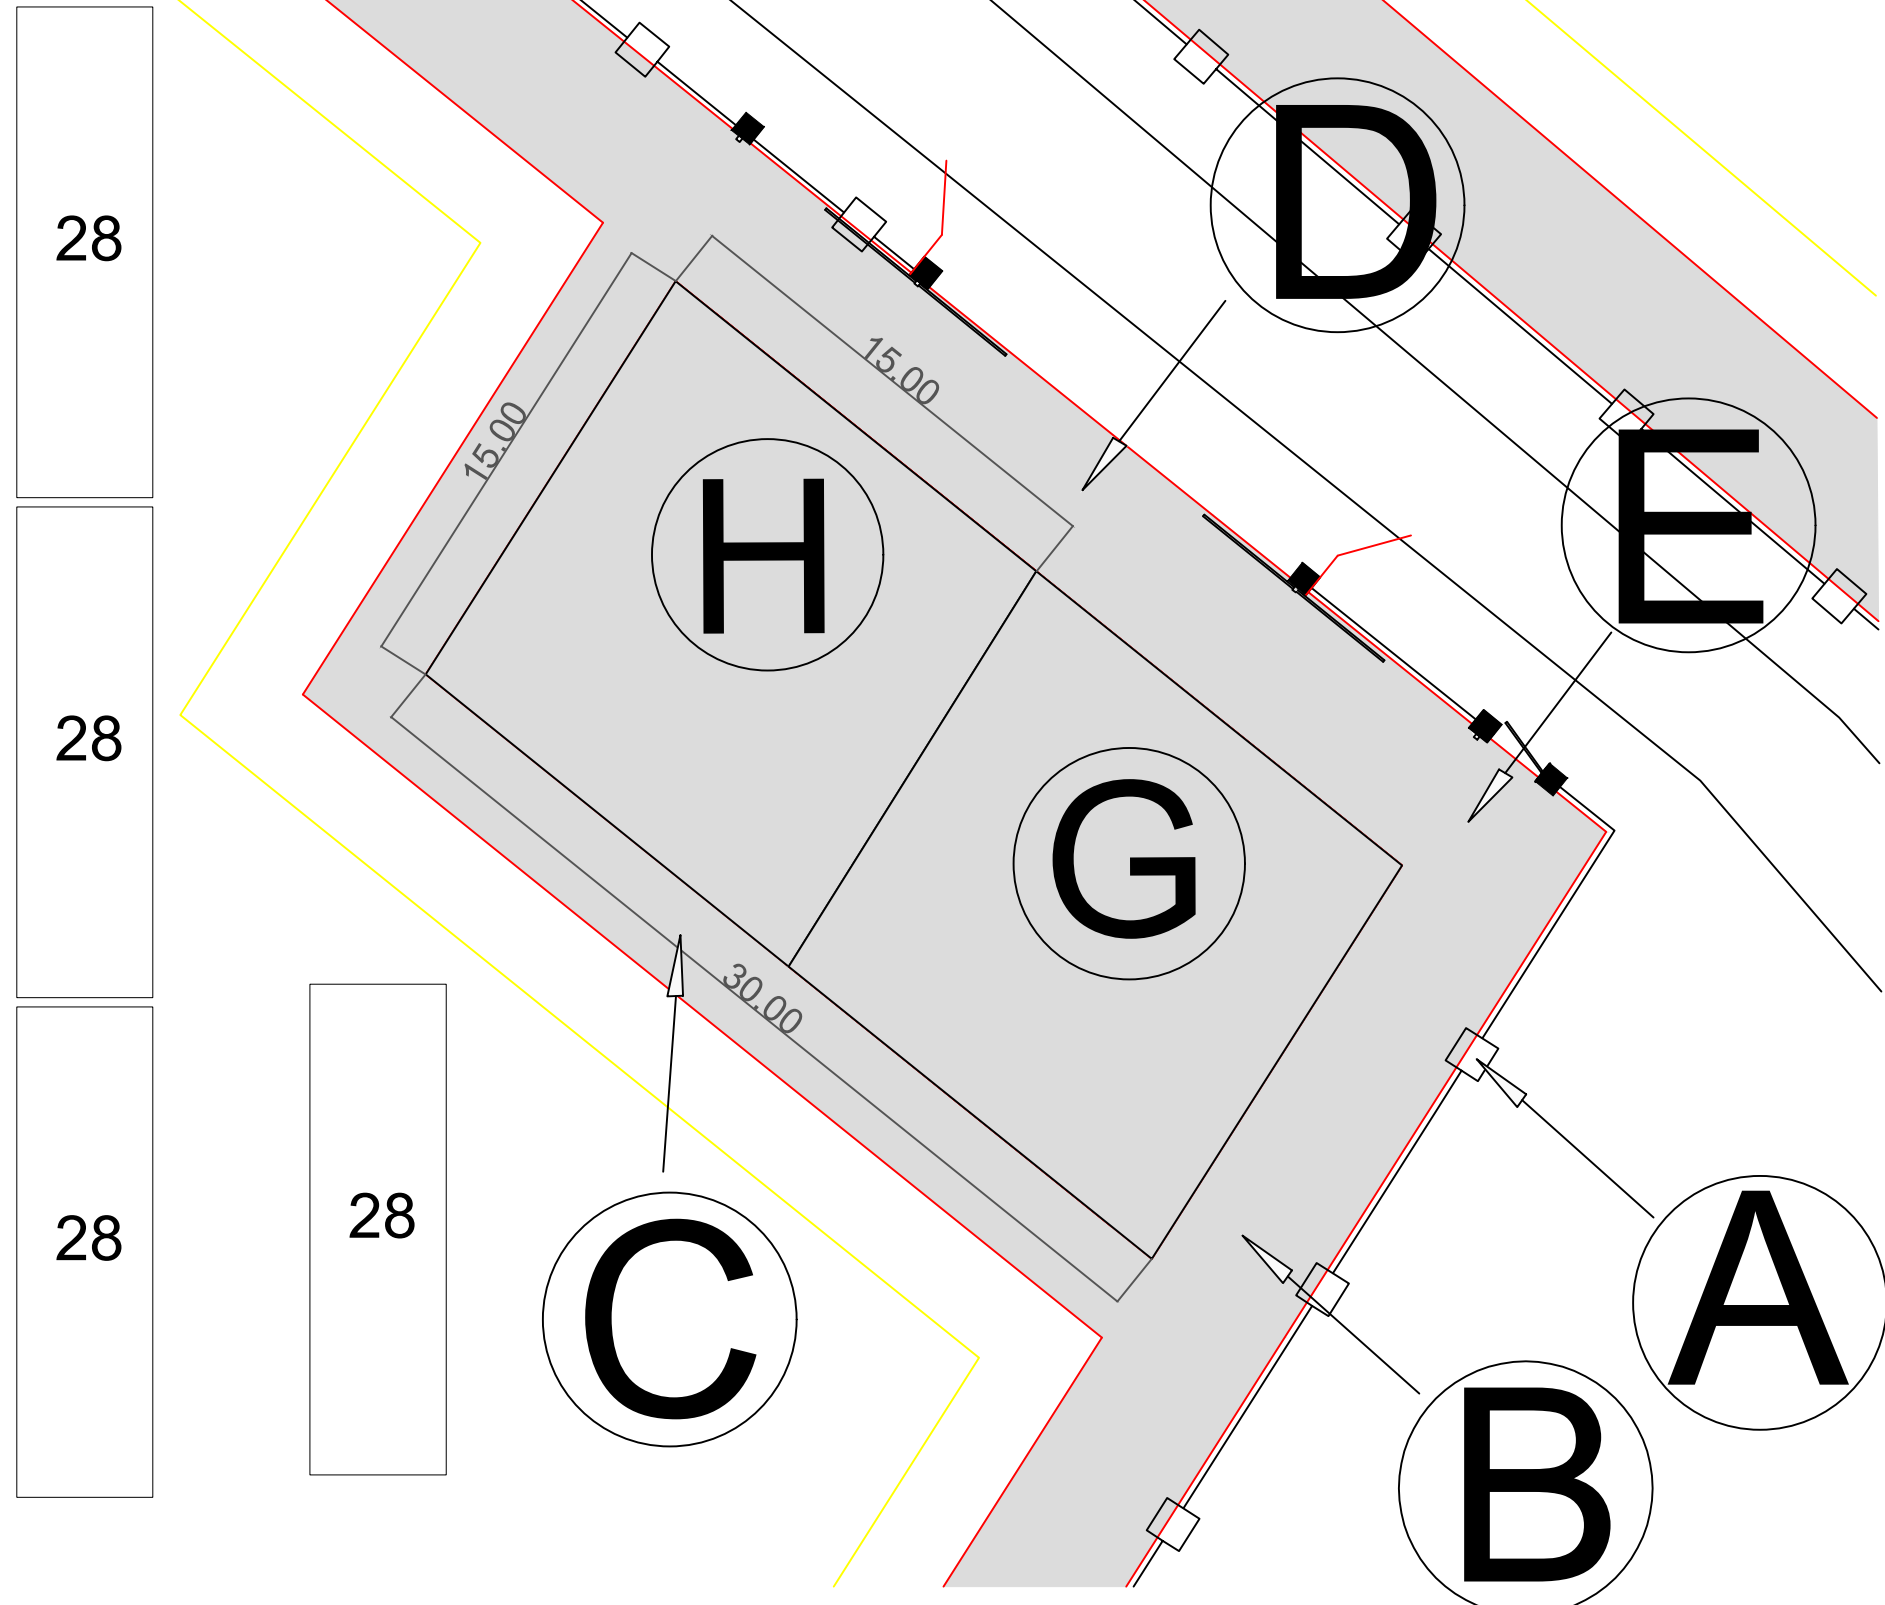

| LEGENDA | |
|---------|-------------------------------------|
| A | Recinzione |
| B | Strade perimetrali area di impianto |
| C | Strade interne area di impianto |
| D | Ingresso carrabile |
| E | Ingresso pedonale |
| F | Da demolire - Fabbricati e ruderi |
| G | Area di manovra |
| H | Area parcheggio |
| I | O&M Building |
| L | Area stoccaggio rifiuti |
| M | Magazzino |

Codice TAVOLA A.U. - P.A.U.R.: ElaboratoAreeParcheggio_4_05_8

TAVOLA PROGETTO:4.5.8 Quote in m

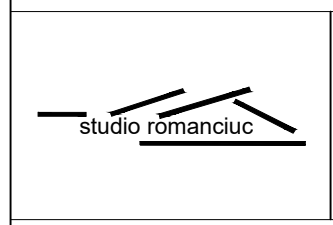

DITTA PROPONENTE:
Enel Rotello 1 S.R.L.
TECNICO PROGETTISTA:
Romanciuc arch. Andrea
TERRENO:
Mastrangelo, Zeffiro, Colombo, Rosati, Paladino, Ziccardi, ecc.

oggetto: IMPIANTO FOTOVOLTAICO DENOMINATO ROTELLO 1

Terreno: Comune di Rotello (CB) - Foglio 46, Part. 19, 20, 22, 23, 65, 66, 79, 83, 84, 96, 97, 99, 102, 103, 115, 151, 177, 184, 209, 222.
 Foglio 45, Part. 51, 151, 152 - Foglio 43, Part. 8, 13, 14, 19 - Foglio 30 Part. 15, 16, 21, 22, 23, 25, 26, 41, 46, 47, 57.
 Foglio 19, Part. 4, 5, 7, 14, 16, 17, 22.

SERVIZI E VANI O & M

PARTICOLARI COSTRUTTIVI

DATA: 31/07/2021
SCALA : NESSUNA