


PLANIMETRIA QUOTATA CON DESTINAZIONE AREE

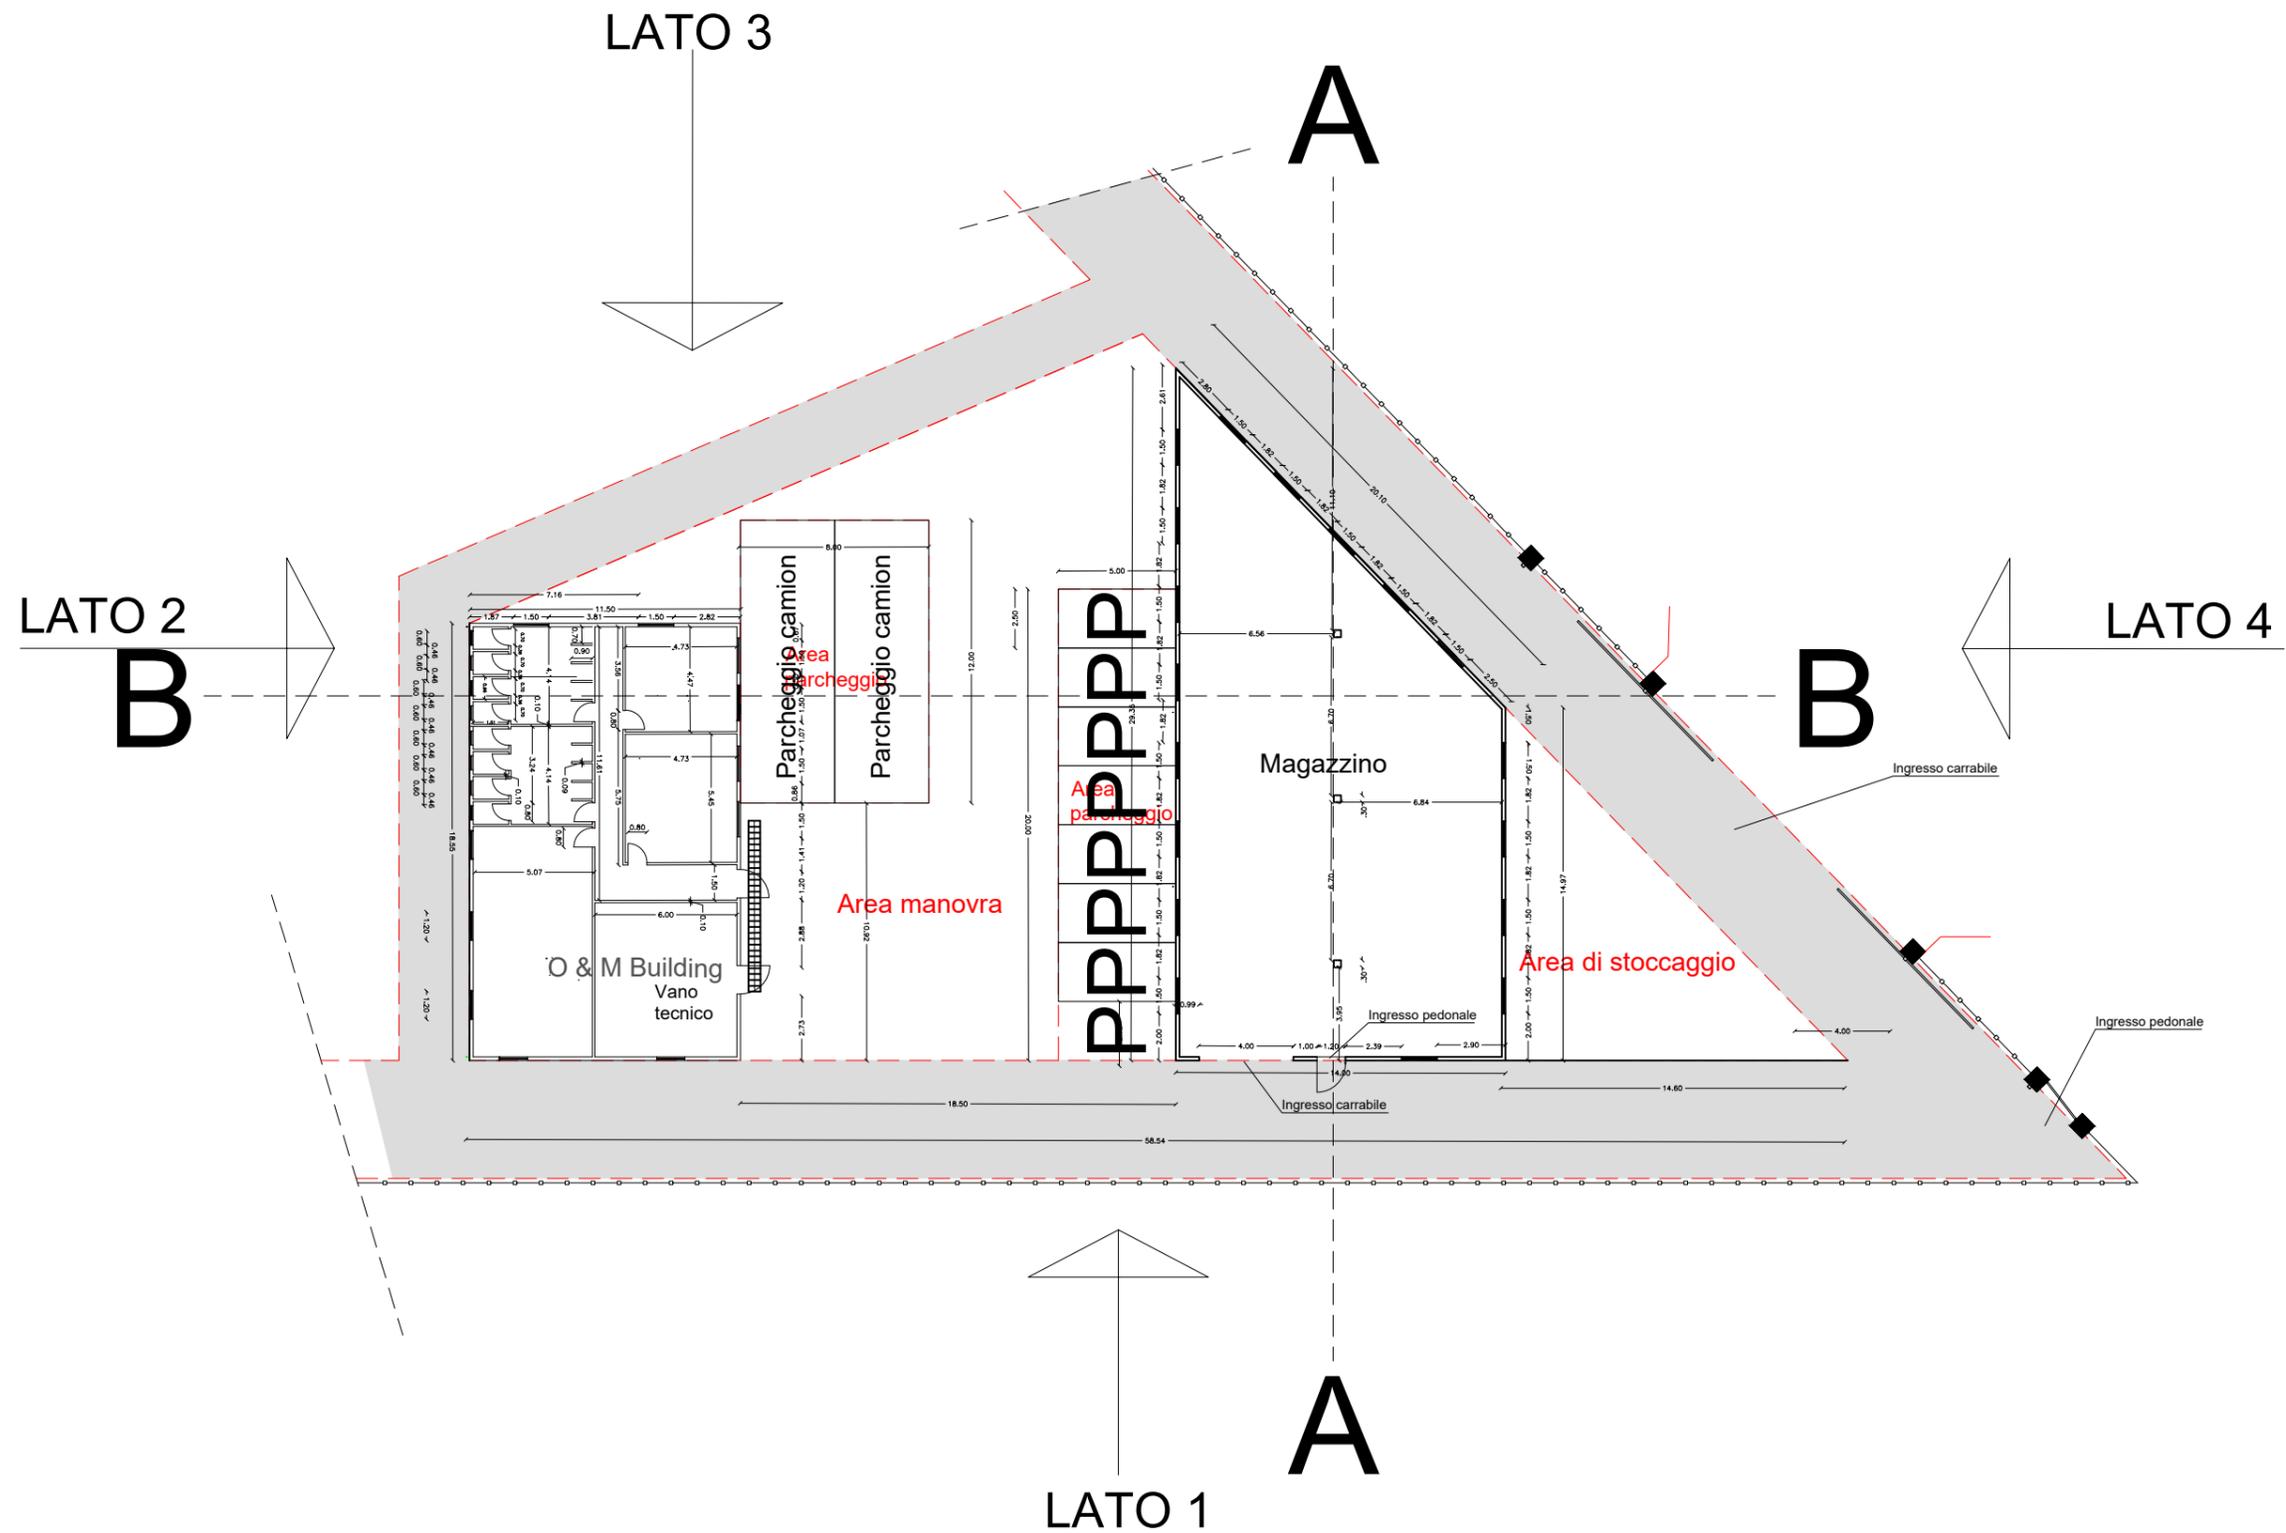

Codice TAVOLA A.U. - P.A.U.R.:ElaboratoVaniTecnici\_4\_05\_10

TAVOLA PROGETTO:4.5.10

Quote in m



PROPONENTE:  
Rotello 1 S.R.L.  
PROGETTISTA:  
Romanciuc Arch. Andrea  
NOTAIO:  
Cavaliere, Paladino, Zeffiro, Colombo, Rosati, Ziccardi, ecc.  
Norme di legge con divieto di riprodurlo e renderlo noto a terzi.

oggetto: IMPIANTO FOTOVOLTAICO DENOMINATO ROTELLO 1  
Terreno: Comune di Rotello (CB) - Foglio 46, Part. 19, 20, 22, 23, 65, 66, 79, 83, 84, 96, 97, 99,102, 103, 115,151,177, 184, 209, 222  
Foglio 45, Part. 51,151,152 - Foglio 43, Part. 8, 13, 14, 19 - Foglio 30 Part. 15, 16, 21, 22, 23, 25, 26, 41, 46, 47,57.  
Foglio 19, Part. 4, 5, 7,14,16,17, 22.

SERVIZI E VANI O&M  
PARTICOLARI COSTRUTTIVI

DATA:29/07/2021  
SCALA: 1:300