


OPERE DI REGIMAZIONE DELLE ACQUE METEORICHE IN ECCESSO

LEGENDA

-  PAVIMENTAZIONE STRADALE IN MISTO STABILIZZATO
-  MASSICCIA STRADALE PIETRAMME 4/7
-  MASSICCIA STRADALE PIETRAMME 18/30
-  TERRENO

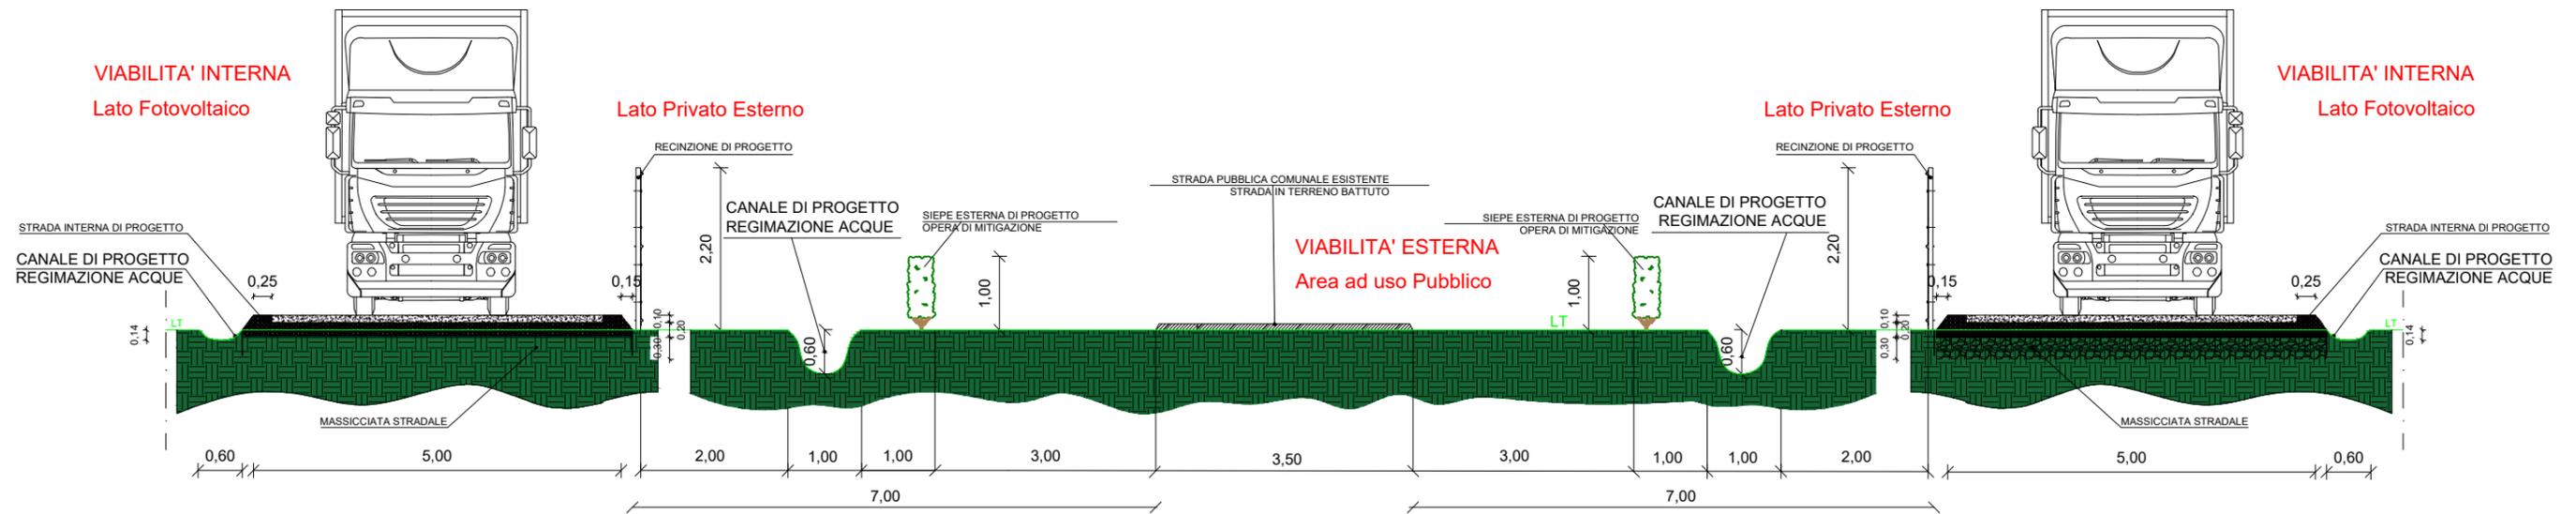

SEZIONE DEI CANALI

Codice TAVOLA A.U. - P.A.U.R.: ElaboratoRegimazione_5_03

TAVOLA PROGETTO: 5.3

Quote in m

DITTA PROPONENTE:
Enel Rotello 1 S.R.L.
TECNICO PROGETTISTA:
Romanciuc Arch. Andrea
TERRENO:
Mastrangelo, Paladino, Zeffiro, Colombo, Rosati, Ziccardi, ecc.

oggetto: PROGETTO AGRIVOLTAICO DENOMINATO **ROTELLO 1**

Terreno: Comune di Rotello (CB) - Foglio 46, Part. 19, 20, 22, 23, 65, 66, 79, 83, 84, 96, 97, 99, 102, 103, 115, 151, 177, 184, 209, 222.
Foglio 45, Part. 51, 151, 152 - Foglio 43, Part. 8, 13, 14, 19 - Foglio 30 Part. 15, 16, 21, 22, 23, 25, 26, 41, 46, 47, 57.
Foglio 19, Part. 4, 5, 7, 14, 16, 17, 22.

REGIMAZIONE ACQUE

OPERE DI CONTENIMENTO



DATA: 31/07/2021

SCALA: 1:90