



CABINA SOTTOCAMPO TIPO 4 - 5 - 6

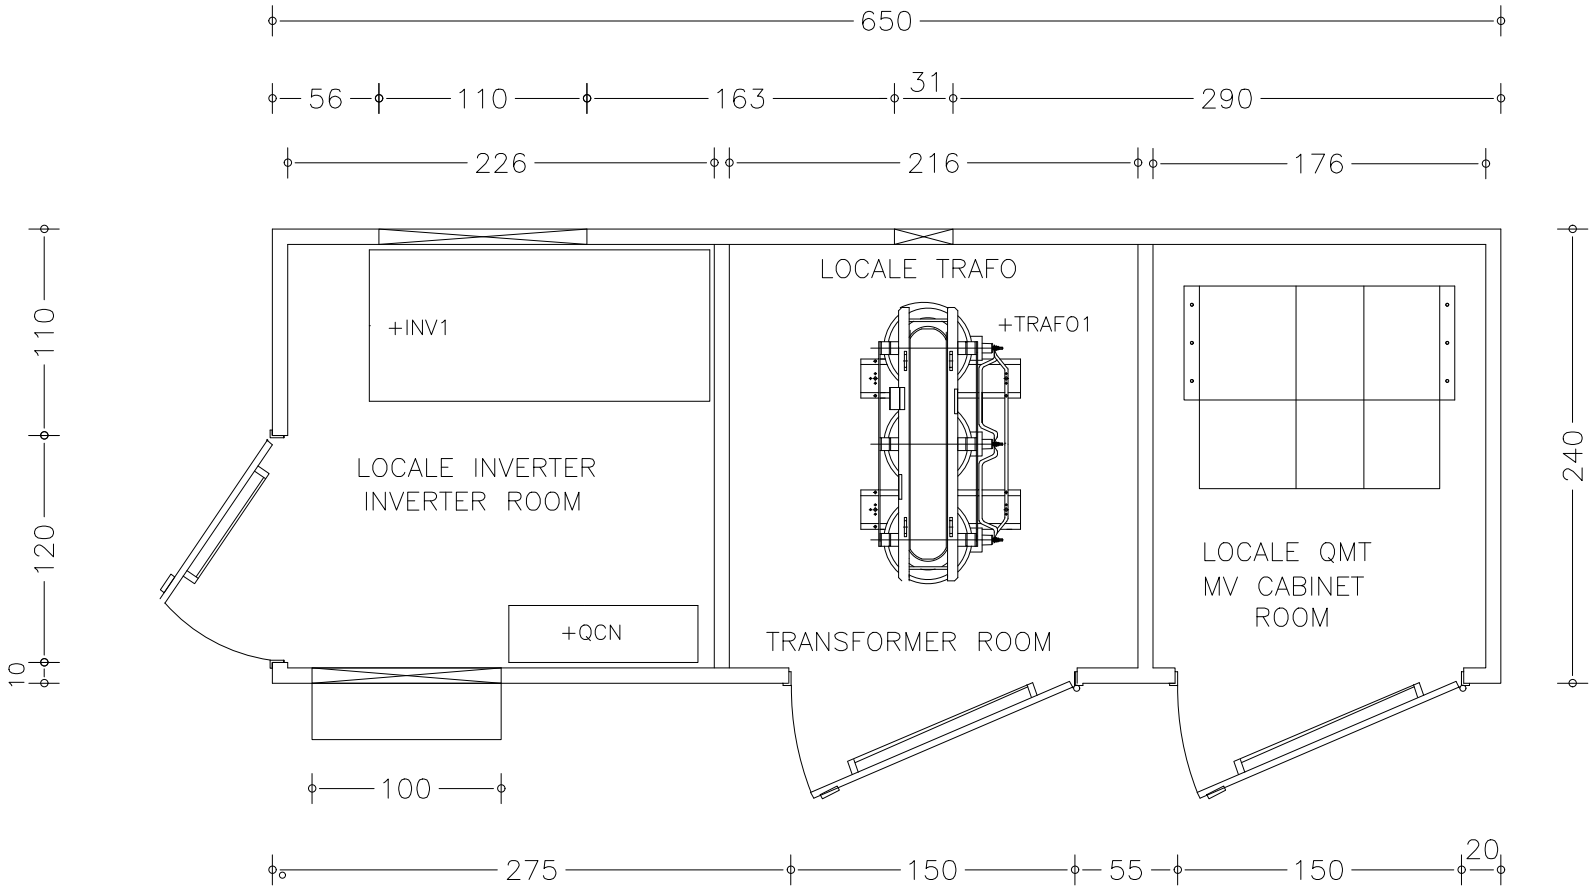

PIANTA CABINA PER INVERTER TIPO 4-5-6:

- TIPO 4 (998 KVA)
- TIPO 5 (500 KVA)
- TIPO 6 (300 KVA)

SEZIONI DELLA BASE DI APPOGGIO

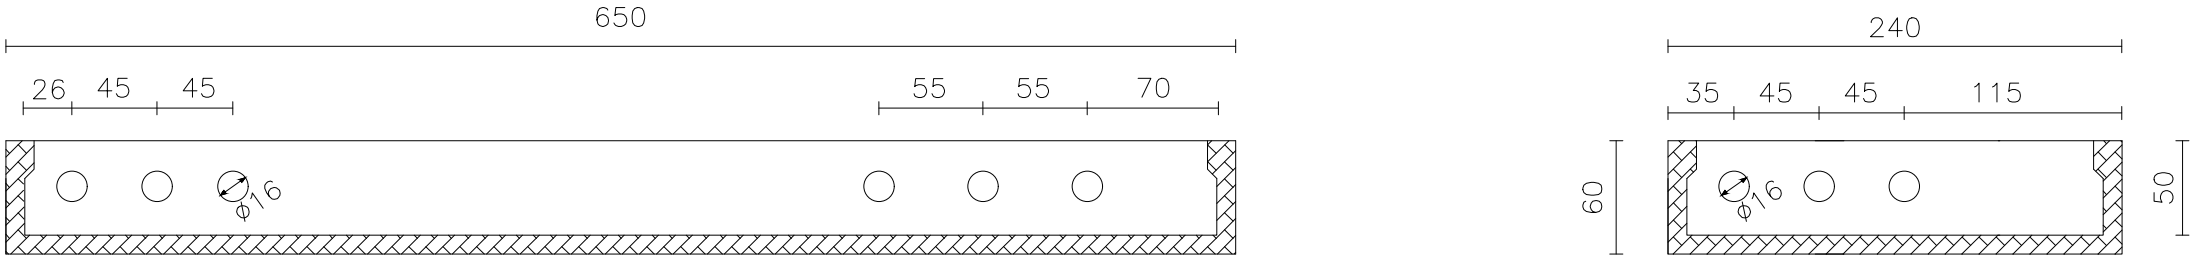

Codice TAVOLA A.U. - P.A.U.R.: ElaboratoCabinaCampo_6_04_1

TAVOLA PROGETTO: 6.4.1

Quote in cm



DITTA PROPONENTE:
Enel Rotello 1 S.R.L.
TECNICO PROGETTISTA:
Romanciuc Arch. Andrea
TERRENO:
Mastrangelo, Paladino, Colombo, Zeffiro, Rosati, Ziccardi, ecc.

oggetto: IMPIANTO FOTOVOLTAICO DENOMINATO **ROTELLO 1**

Terreno: Comune di Rotello (CB) - Foglio 46, Part. 19, 20, 22, 23, 65, 66, 79, 83, 84, 96, 97, 99,102, 103, 115,151,177, 184, 209, 222.
Foglio 45, Part. 51,151,152 - Foglio 43, Part. 8, 13, 14, 19 - Foglio 30 Part. 15, 16, 21, 22, 23, 25, 26, 41, 46, 47,57.
Foglio 19, Part. 4, 5, 7,14,16,17, 22.

CABINA INVERTER



SISTEMA ELETTRICO

DATA: 31/07/2021

SCALA: 1:40