


# PROSPETTO PERIMETRALE - VISTA INTERNA

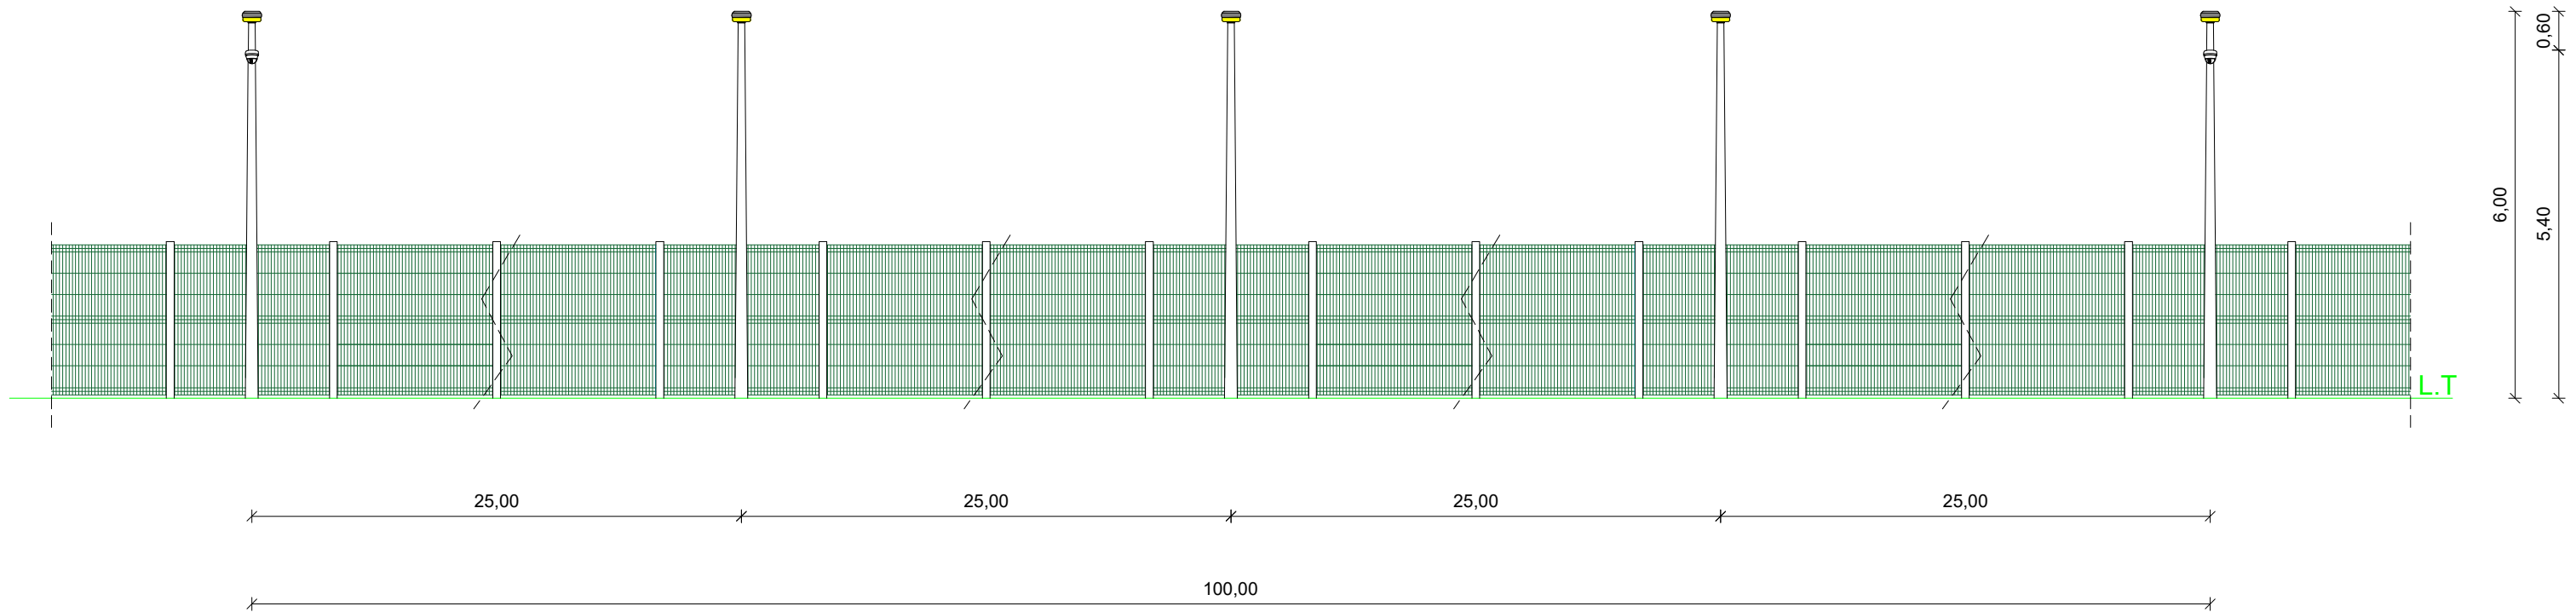

**Codice TAVOLA A.U. - P.A.U.R.:**ElaboratoIlluminazione\_6\_05\_1

**TAVOLA PROGETTO: 6.5.1**

Quote in m



**DITTA PROPONENTE:**

Enel Rotello1 S.R.L.

**TECNICO PROGETTISTA:**

Romanciuc Arch. Andrea

**TERRENO:**

Mastrangelo, Rosati, Colombo, Ziccardi, Zeffiro, Paladino, ecc.

oggetto: IMPIANTO FOTOVOLTAICO DENOMINATO **ROTELLO 1**

Terreno: Comune di Rotello (CB) - Foglio 46, Part. 19, 20, 22, 23, 65, 66, 79, 83, 84, 96, 97, 99,102, 103, 115,151,177, 184, 209, 222.

Foglio 45, Part. 51,151,152 - Foglio 43, Part. 8, 13, 14, 19 - Foglio 30 Part. 15, 16, 21, 22, 23, 25, 26, 41, 46, 47,57.

Foglio 19, Part. 4, 5, 7,14,16,17, 22.

**ILLUMINAZIONE E  
VIDEOSORVEGLIANZA**

**SISTEMA ELETTRICO**



DATA: 31/07/2021

SCALA: 1:100