



PARTICOLARE "A"

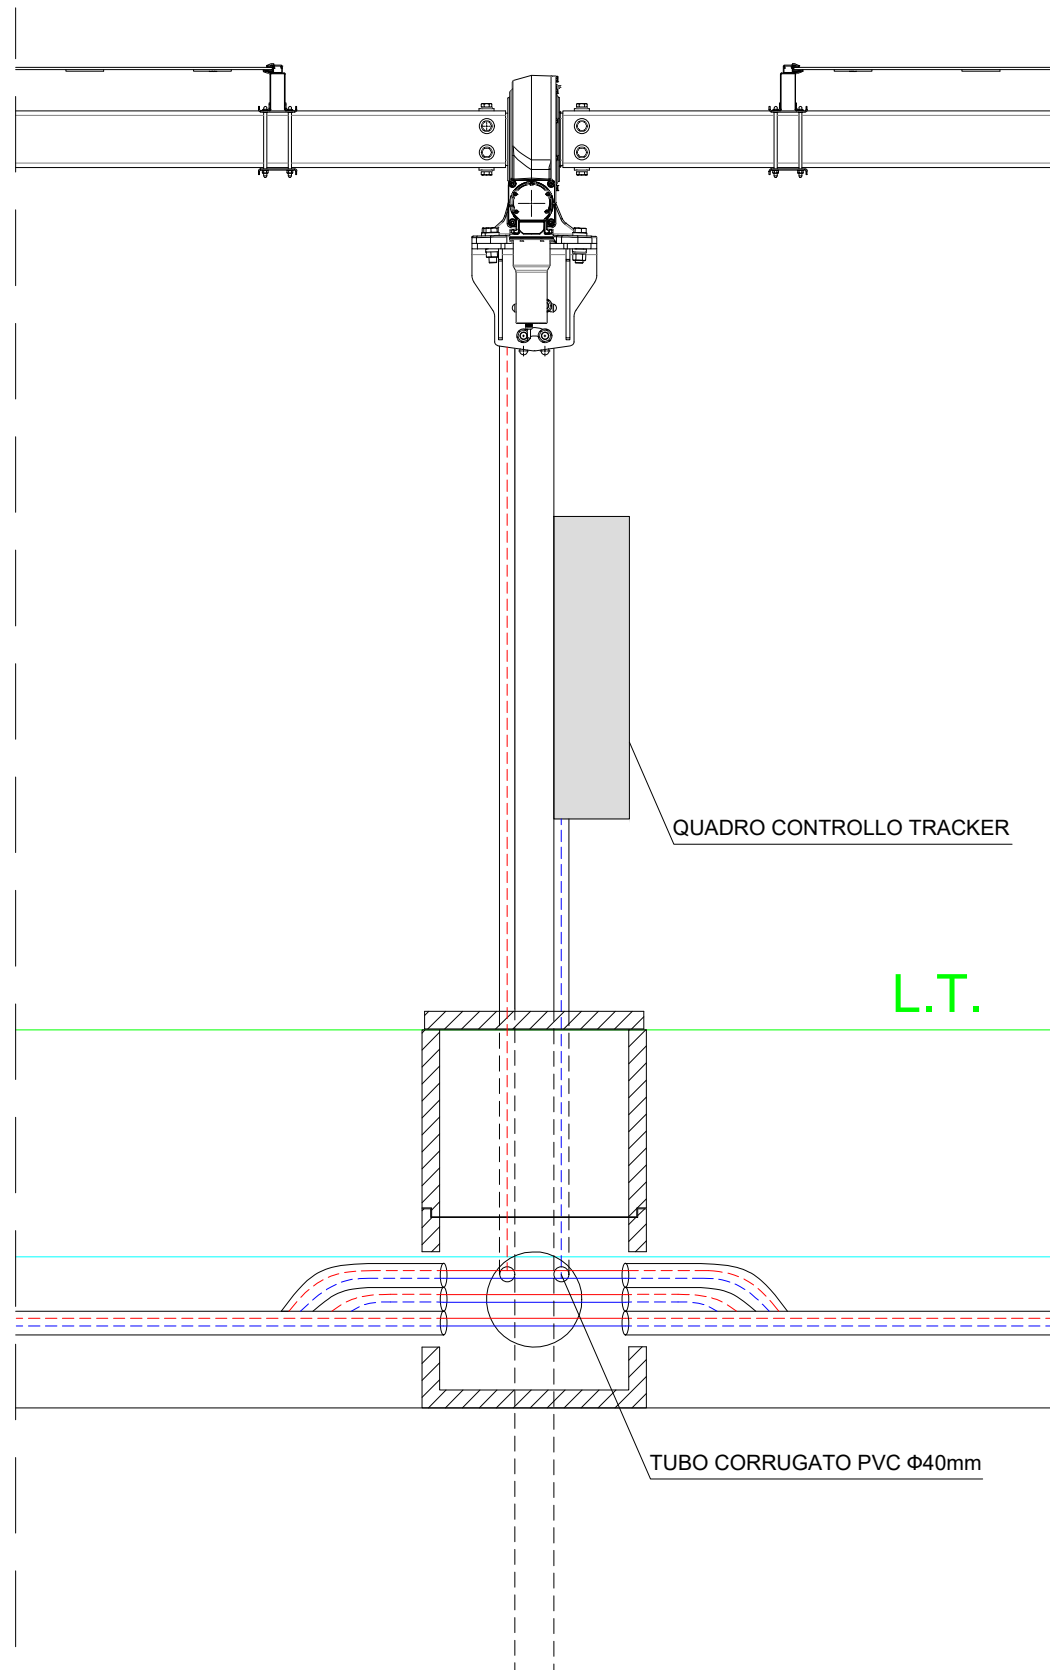

LEGENDA

- H1Z2Z2-K $\Phi 40/63$
- 2x10mmq
- LINEA STRINGA
- FG7R $\Phi 40/63$
- 3G2,5mmq
- DERIVAZIONE ALIM. QUADRO TRACKER
- CORDA DI RAME NUDO
- 35 mmq

PARTICOLARE "B"

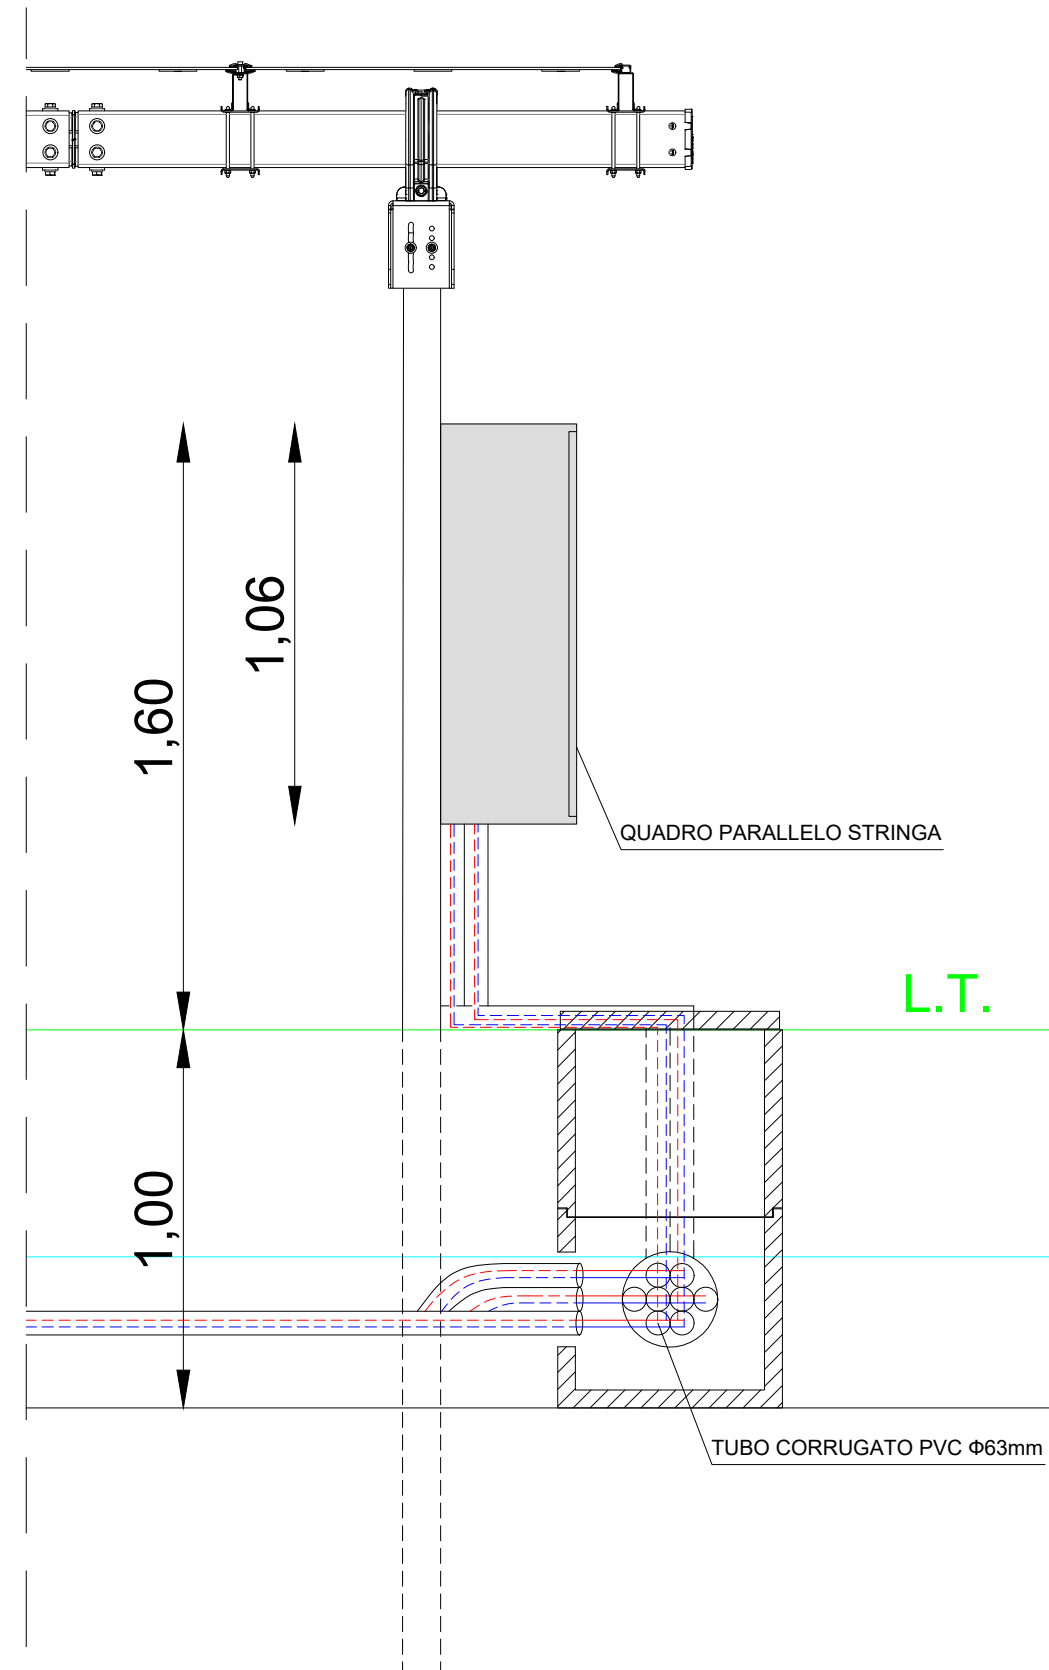

Codice TAVOLA A.U. - P.A.U.R.:ElaboratoCircuitiTracker_6_06_4

TAVOLA PROGETTO: 6.6.4

Quote in m



DITTA PROPONENTE:
Enel Rotello 1 S.R.L.
TECNICO PROGETTISTA:
Romanciuc arch. Andrea
TERRENO:
Mastrangelo, Colombo, Zeffiro, Paladino, Ziccardi, Rosati, ecc.

oggetto: IMPIANTO FOTOVOLTAICO DENOMINATO ROTELLO 1

Terreno: Comune di Rotello (CB) - Foglio 46, Part. 19, 20, 22, 23, 65, 66, 79, 83, 84, 96, 97, 99,102, 103, 115,151,177, 184, 209, 222.
Foglio 45, Part. 51,151,152 - Foglio 43, Part. 8, 13, 14, 19 - Foglio 30 Part. 15, 16, 21, 22, 23, 25, 26, 41, 46, 47,57.
Foglio 19, Part. 4, 5, 7,14,16,17, 22.

CIRCUITI IMPIANTO

SISTEMA ELETTRICO



DATA: 31/07/2021

SCALA: 1:20