


SEZIONE 5-6

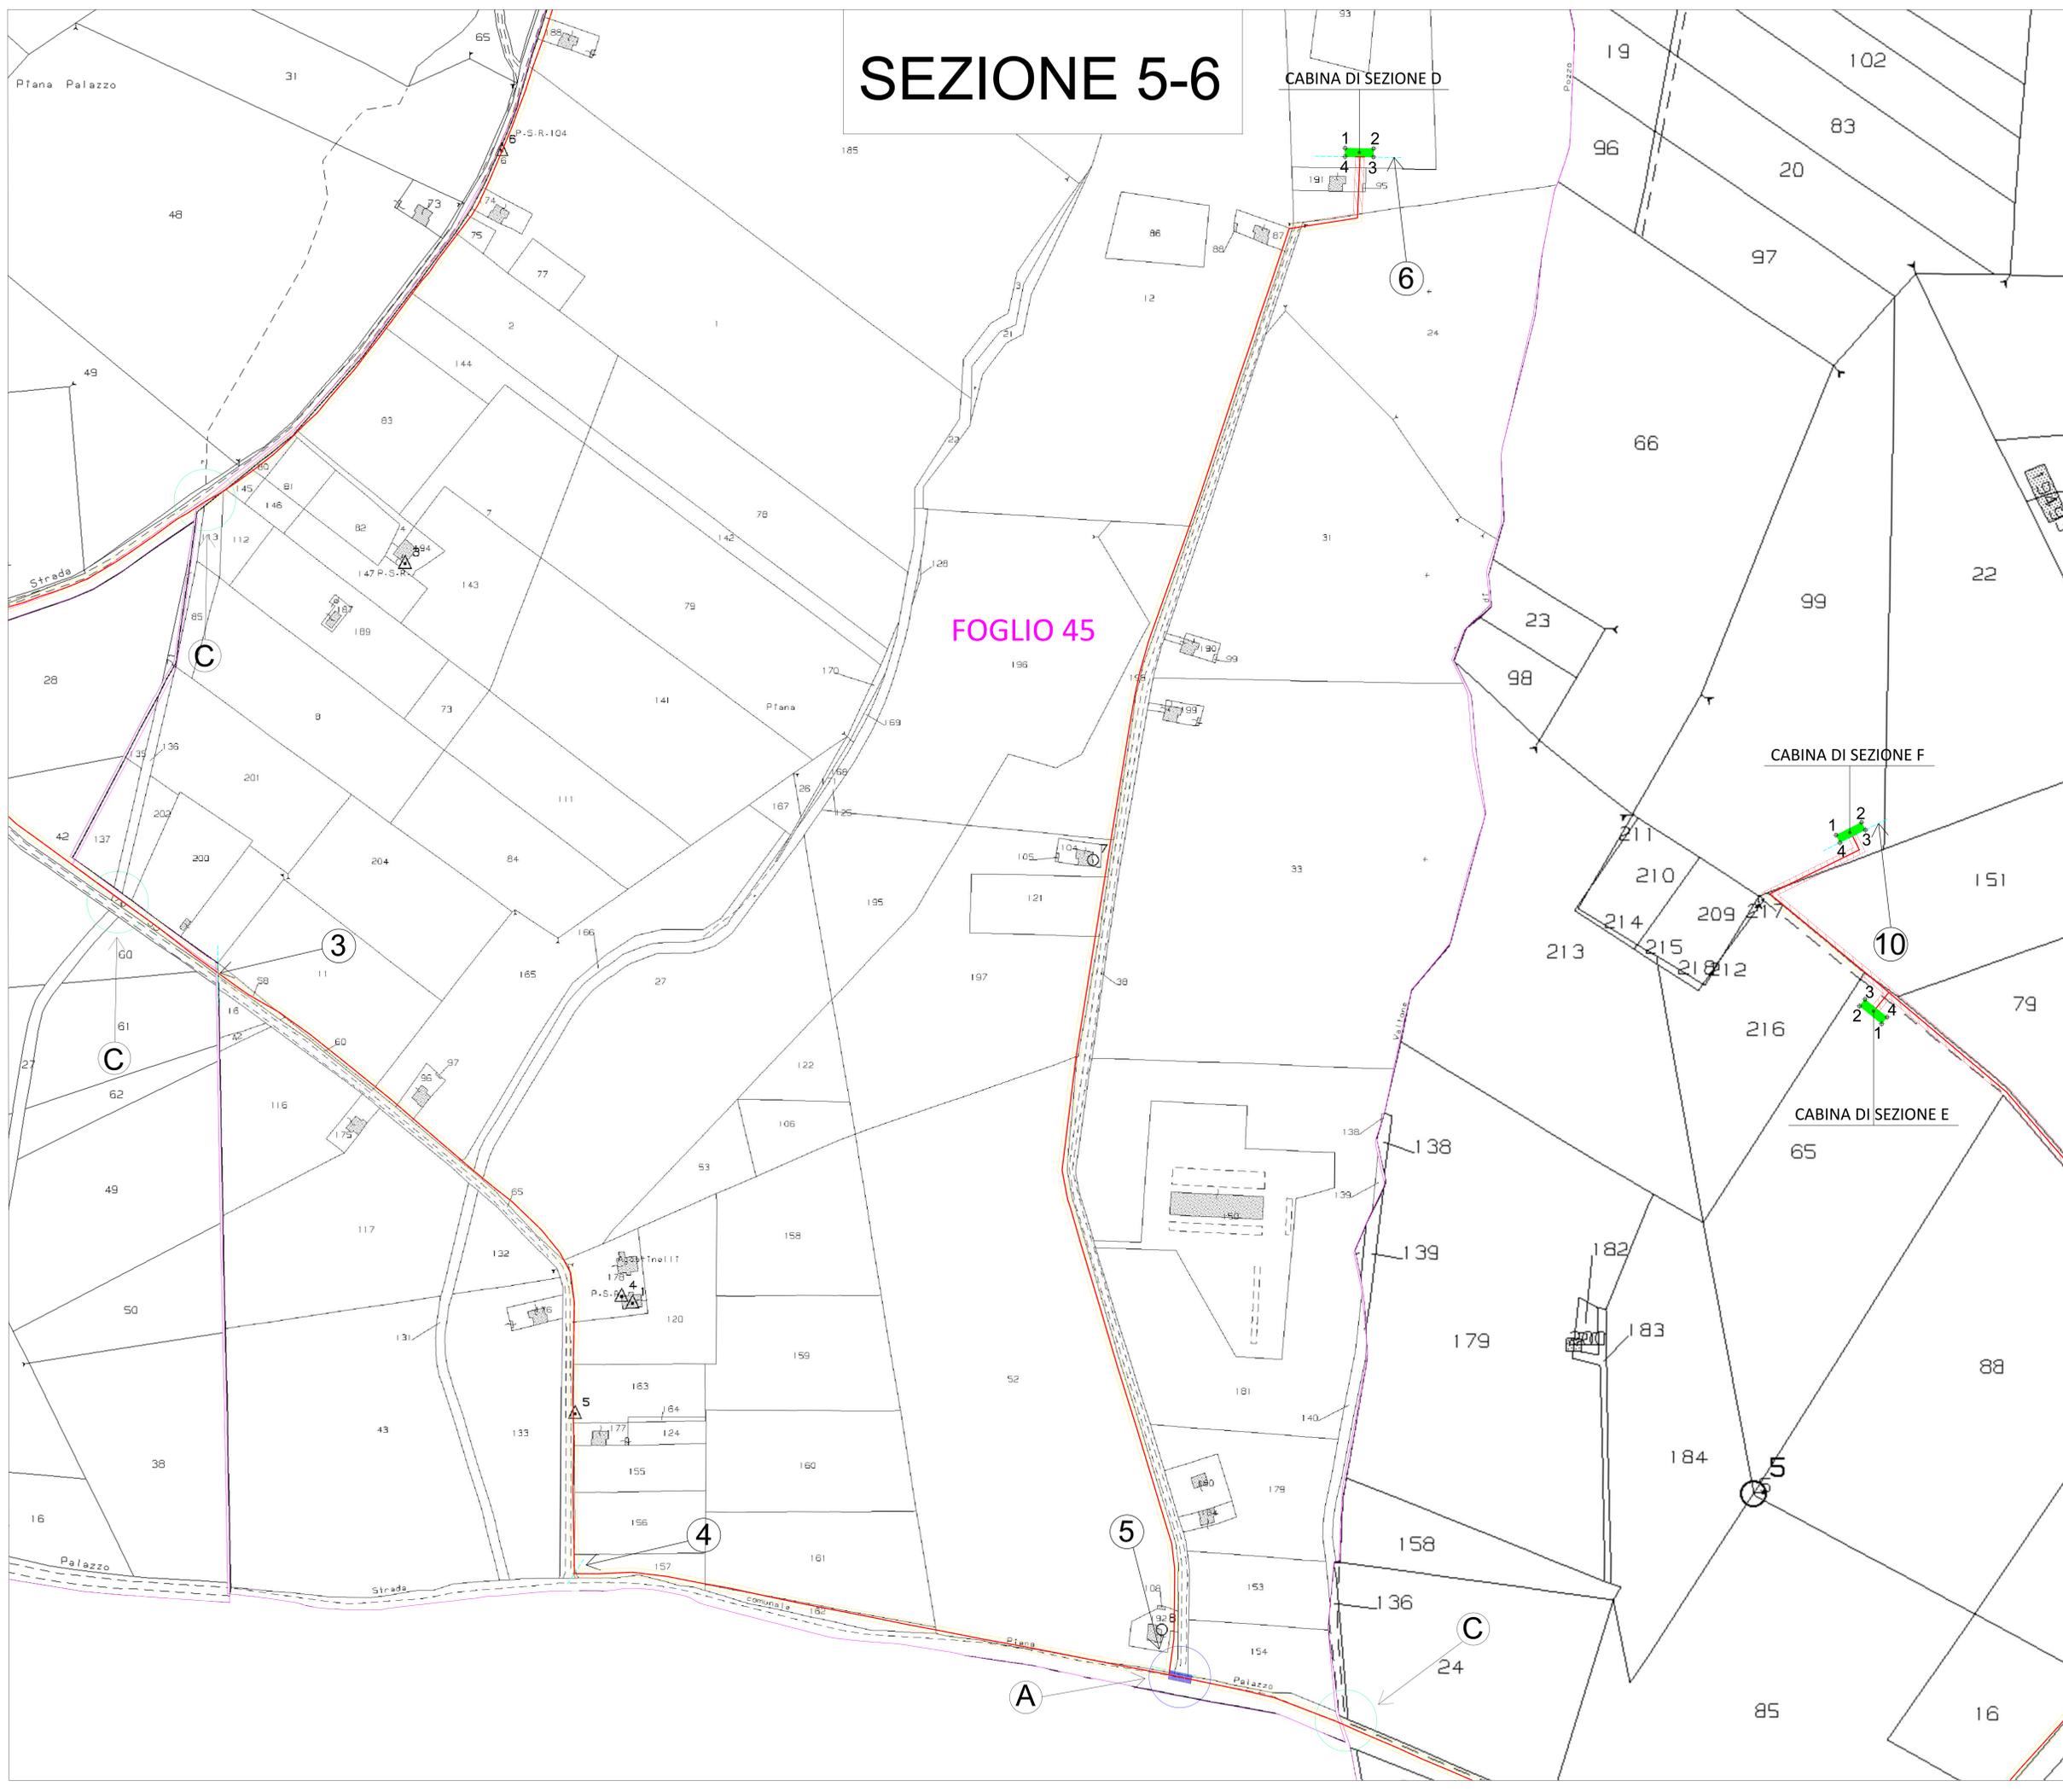

PROGETTO DEFINITIVO:
 IMPIANTO AGRIVOLTAICO DELLA POTENZA DI 60 MW,
 COMPRESIVO DI INFRASTRUTTURE ED OPERE DI
 CONNESSIONE NEL
 COMUNE DI ROTELLO (CB) NELLE LOCALITÀ "CANTALUPO" E
 "PIANO DELLA FONTANA"



COORDINATE CANCELLO PRINCIPALE
 LATITUDINE: 41.756303°
 LONGITUDINE: 15.072583°

LEGENDA

- (A) Area soggetta a T.O.C.
- (B) Area soggetta a scavo con ripristino del manto stradale
- (C) Interferenze col Reticolo Idrografico
- (D) Segnalazioni
- Cabina di sezione
- Tracciato di connessione
- Fascia di rispetto aree da asservire
- Fascia di rispetto aree acquisite
- Limiti sezioni tracciato
- Limiti fogli catastali
- Stazione Terna Rotello
- Aree comuni
- Sottostazione Enel Rotello 1 S.R.L.
- Vertice Cabina di Sezione

IDENTIFICATIVI CATASTALI DEL TRACCIATO DI
 CONNESSIONE: SEZIONE 5-6
 - FOGLIO 45 PARTICELLE: 192, 52, 121, 197, 198, 12, 87, 24, 38.

PROGETTO AGRIVOLTAICO

DENOMINAZIONE PROGETTO: Rotello 1
 LOCALITÀ: Comune di Rotello, Provincia di Campobasso
 DITTA PROPONENTE: Enel Rotello 1 S.R.L.
 TECNICO PROGETTISTA: Romanciuc arch. Andrea
 DATA: 31/07/2021

SISTEMA ELETTRICO Tratto di Connessione

Codice TAVOLA A.U. - P.A.U.R.	TAVOLA PROGETTO
Elaborato Tracciato_6_08_7	6.8.7

Studio Romanciuc Vico Teatro n.33 71121 Foggia Tel. 331 8880993 PEC: studio-romanciuc@pec.it	AUTORIZZAZIONE UNICA REGIONALE FORMATO TAVOLA A0	 TAMBRO E FIRMA
Codice IMPIANTO F02	Layout IMPIANTO 1:1500	