

SEZIONE 8-9



PROGETTO DEFINITIVO:
 IMPIANTO AGRIVOLTAICO DELLA POTENZA DI 60 MW,
 COMPRESIVO DI INFRASTRUTTURE ED OPERE DI
 CONNESSIONE NEL
 COMUNE DI ROTELLO (CB) NELLE LOCALITÀ "CANTALUPO" E
 "PIANO DELLA FONTANA"



COORDINATE CANCELLO PRINCIPALE

LATITUDINE: 41.756303°

LONGITUDINE: 15.072583°

LEGENDA


- (A) Area soggetta a T.O.C.
- (B) Area soggetta a scavo con ripristino del manto stradale
- (C) Interferenze col Reticolo Idrografico
- (D) Segnalazioni
- Cabina di sezione
- Tracciato di connessione
- Fascia di rispetto aree da asservire
- Fascia di rispetto aree acquisite
- Limiti sezioni tracciato
- Limiti fogli catastali
- Stazione Terna Rotello
- Aree comuni
- Sottostazione Enel Rotello 1 S.R.L.
- Vertice Cabina di Sezione

IDENTIFICATIVI CATASTALI DEL TRACCIATO
 DI CONNESSIONE: SEZIONE 9-10

- FOGLIO 46 PARTICELLE: 65,79,151, 99, 216.

CABINA DI SEZIONE F

CABINA DI SEZIONE E

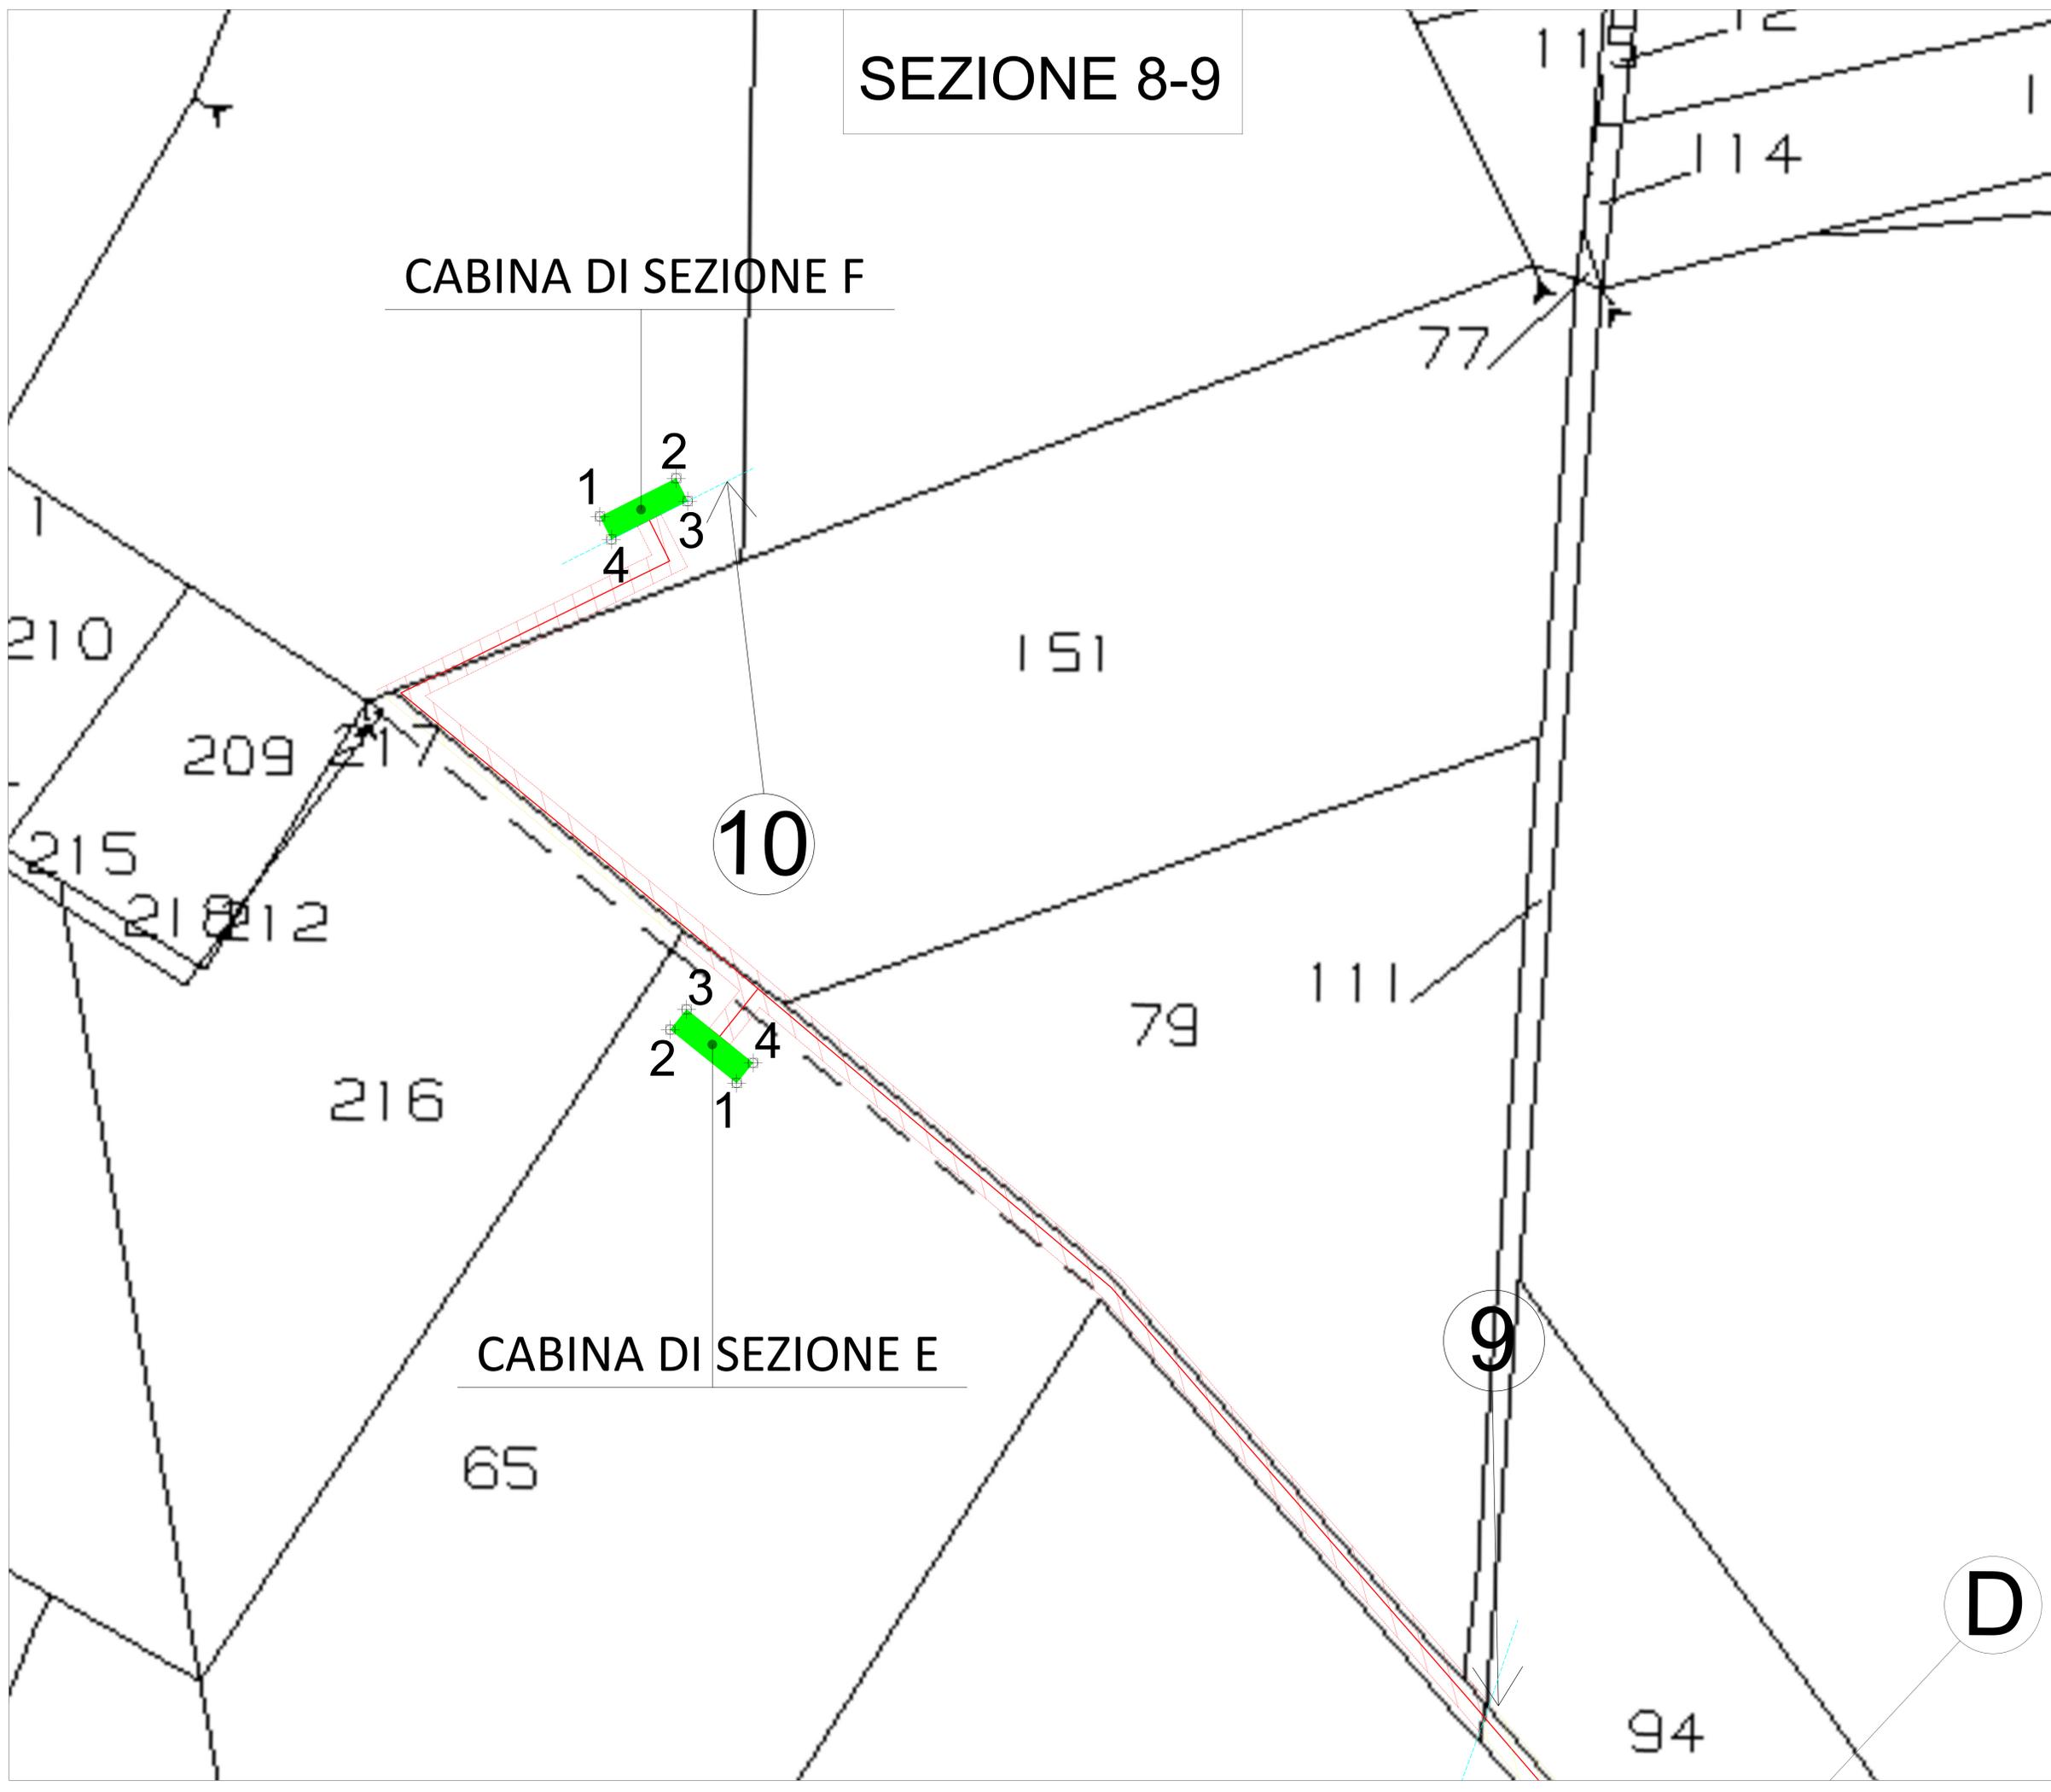

PROGETTO AGRIVOLTAICO

DENOMINAZIONE PROGETTO: Rotello 1
 LOCALITÀ: Comune di Rotello, Provincia di Campobasso
 DITTA PROPONENTE: Enel Rotello 1 S.R.L.
 TECNICO PROGETTISTA: Romanciuc arch. Andrea
 DATA: 31/07/2021

SISTEMA ELETTRICO Tratto di Connessione

Codice TAVOLA A.U. - P.A.U.R.	TAVOLA PROGETTO
ElaboratoTracciato_6_08_10	6.8.10

Studio Romanciuc
 Vico Teatro n.33
 71121 Foggia
 Tel. 331.8880993
 PEC: studio-romanciuc@pec.it

AUTORIZZAZIONE UNICA REGIONALE
 FORMATO TAVOLA
A0

Codice IMPIANTO	Layout IMPIANTO	 TIMBRE E FIRMA
F02	1:500	