


VANI TECNICI PER APPARECCHIATURE UTENTE: LOCALI "A"

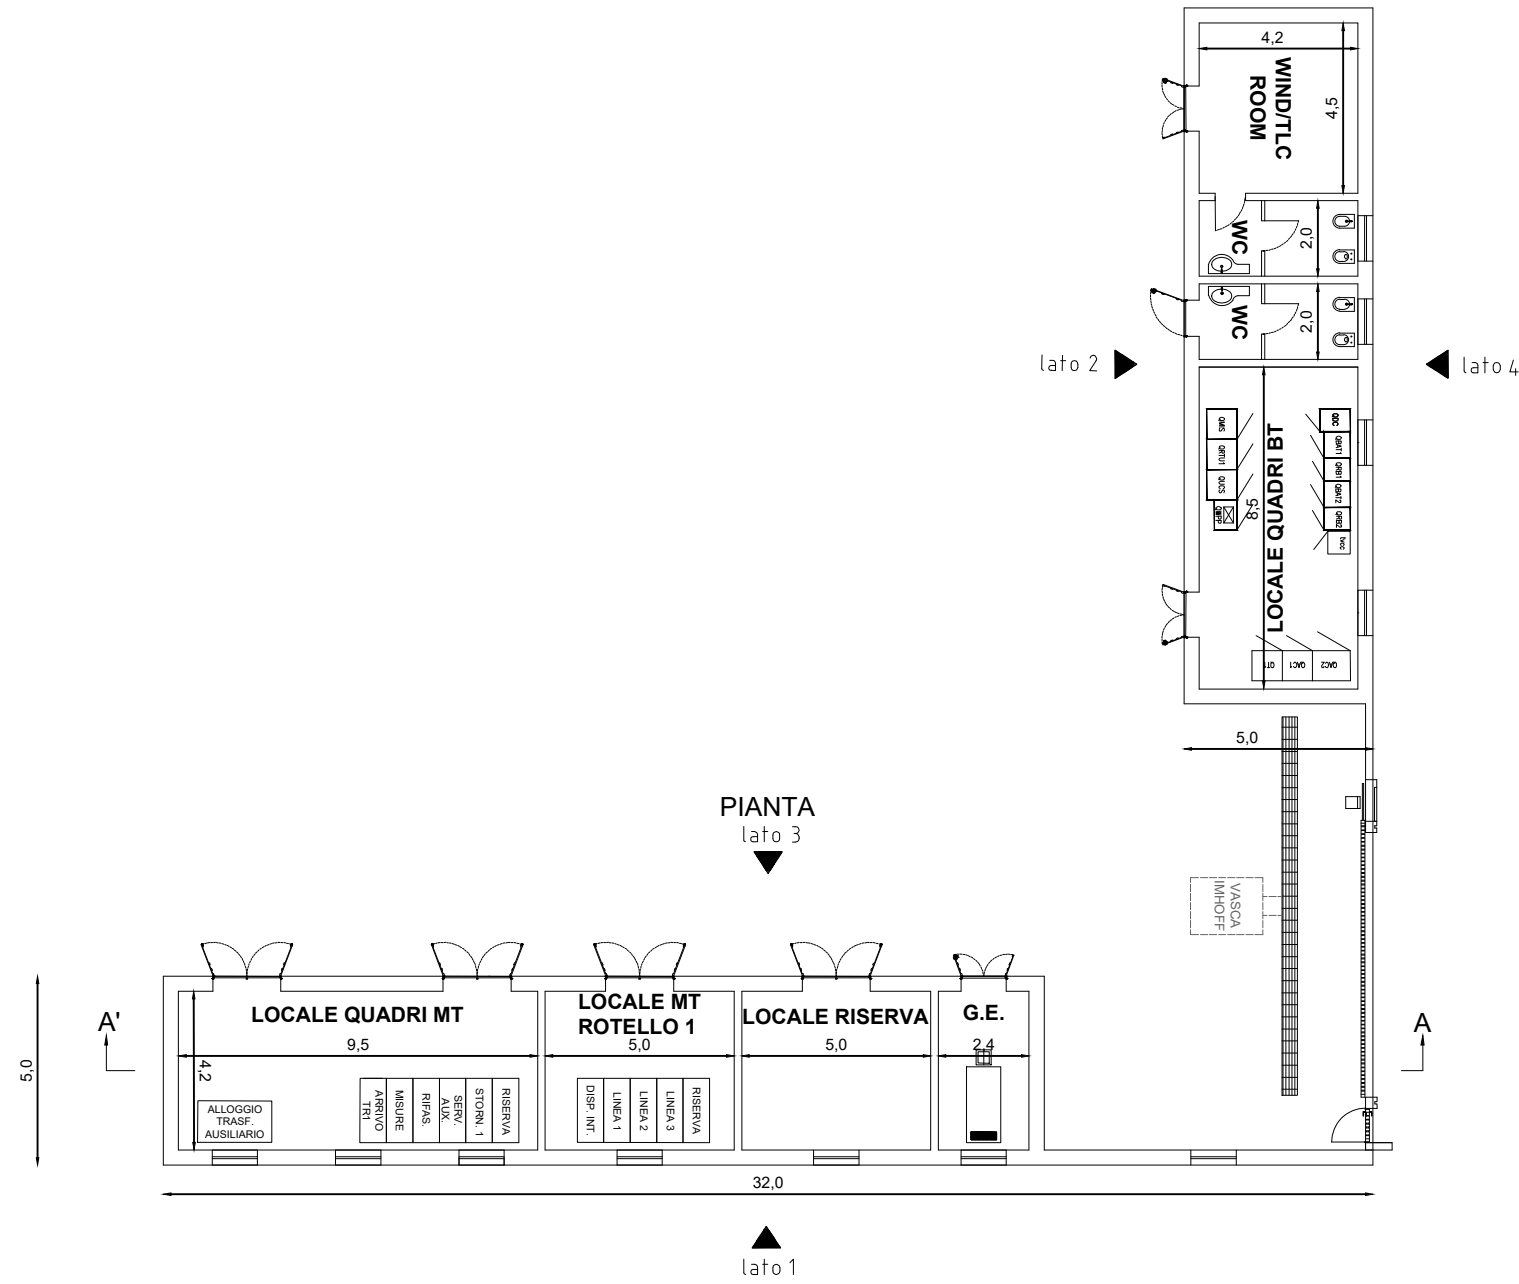

Codice TAVOLA A.U. - P.A.U.R.: Elaborato Grafico_6_09_2

TAVOLA PROGETTO: 6.9.2

Quote in m

studio romanciuc

DITTA PROPONENTE:
Enel Rotello 1 S.R.L.

TECNICO PROGETTISTA:
Romanciuc arch. Andrea

TERRENO:
Mastrangelo, Paladino, Colombo, Zeffiro, Rosati, Ziccardi, ecc.

Copyright © RK Power - Rights Reserved - termini di legge con divieto di riprodurlo e renderlo noto a terzi.

oggetto: PROGETTO AGRIVOLTAICO DENOMINATO ROTELLO 1

Terreno: Comune di Rotello (CB) - Foglio 46, Part. 19, 20, 22, 23, 65, 66, 79, 83, 84, 96, 97, 99, 102, 103, 115, 151, 177, 184, 209, 222.
Foglio 45, Part. 51, 151, 152 - Foglio 43, Part. 8, 13, 14, 19 - Foglio 30 Part. 15, 16, 21, 22, 23, 25, 26, 41, 46, 47, 57.
Foglio 19, Part. 4, 5, 7, 14, 16, 17, 22.

LOCALI UTENTE

SISTEMA ELETTRICO

ANDREA ROMANCIUC
ARCHITETTO
Sezione n° 887

DATA: 31/07/2022

SCALA: 1:200