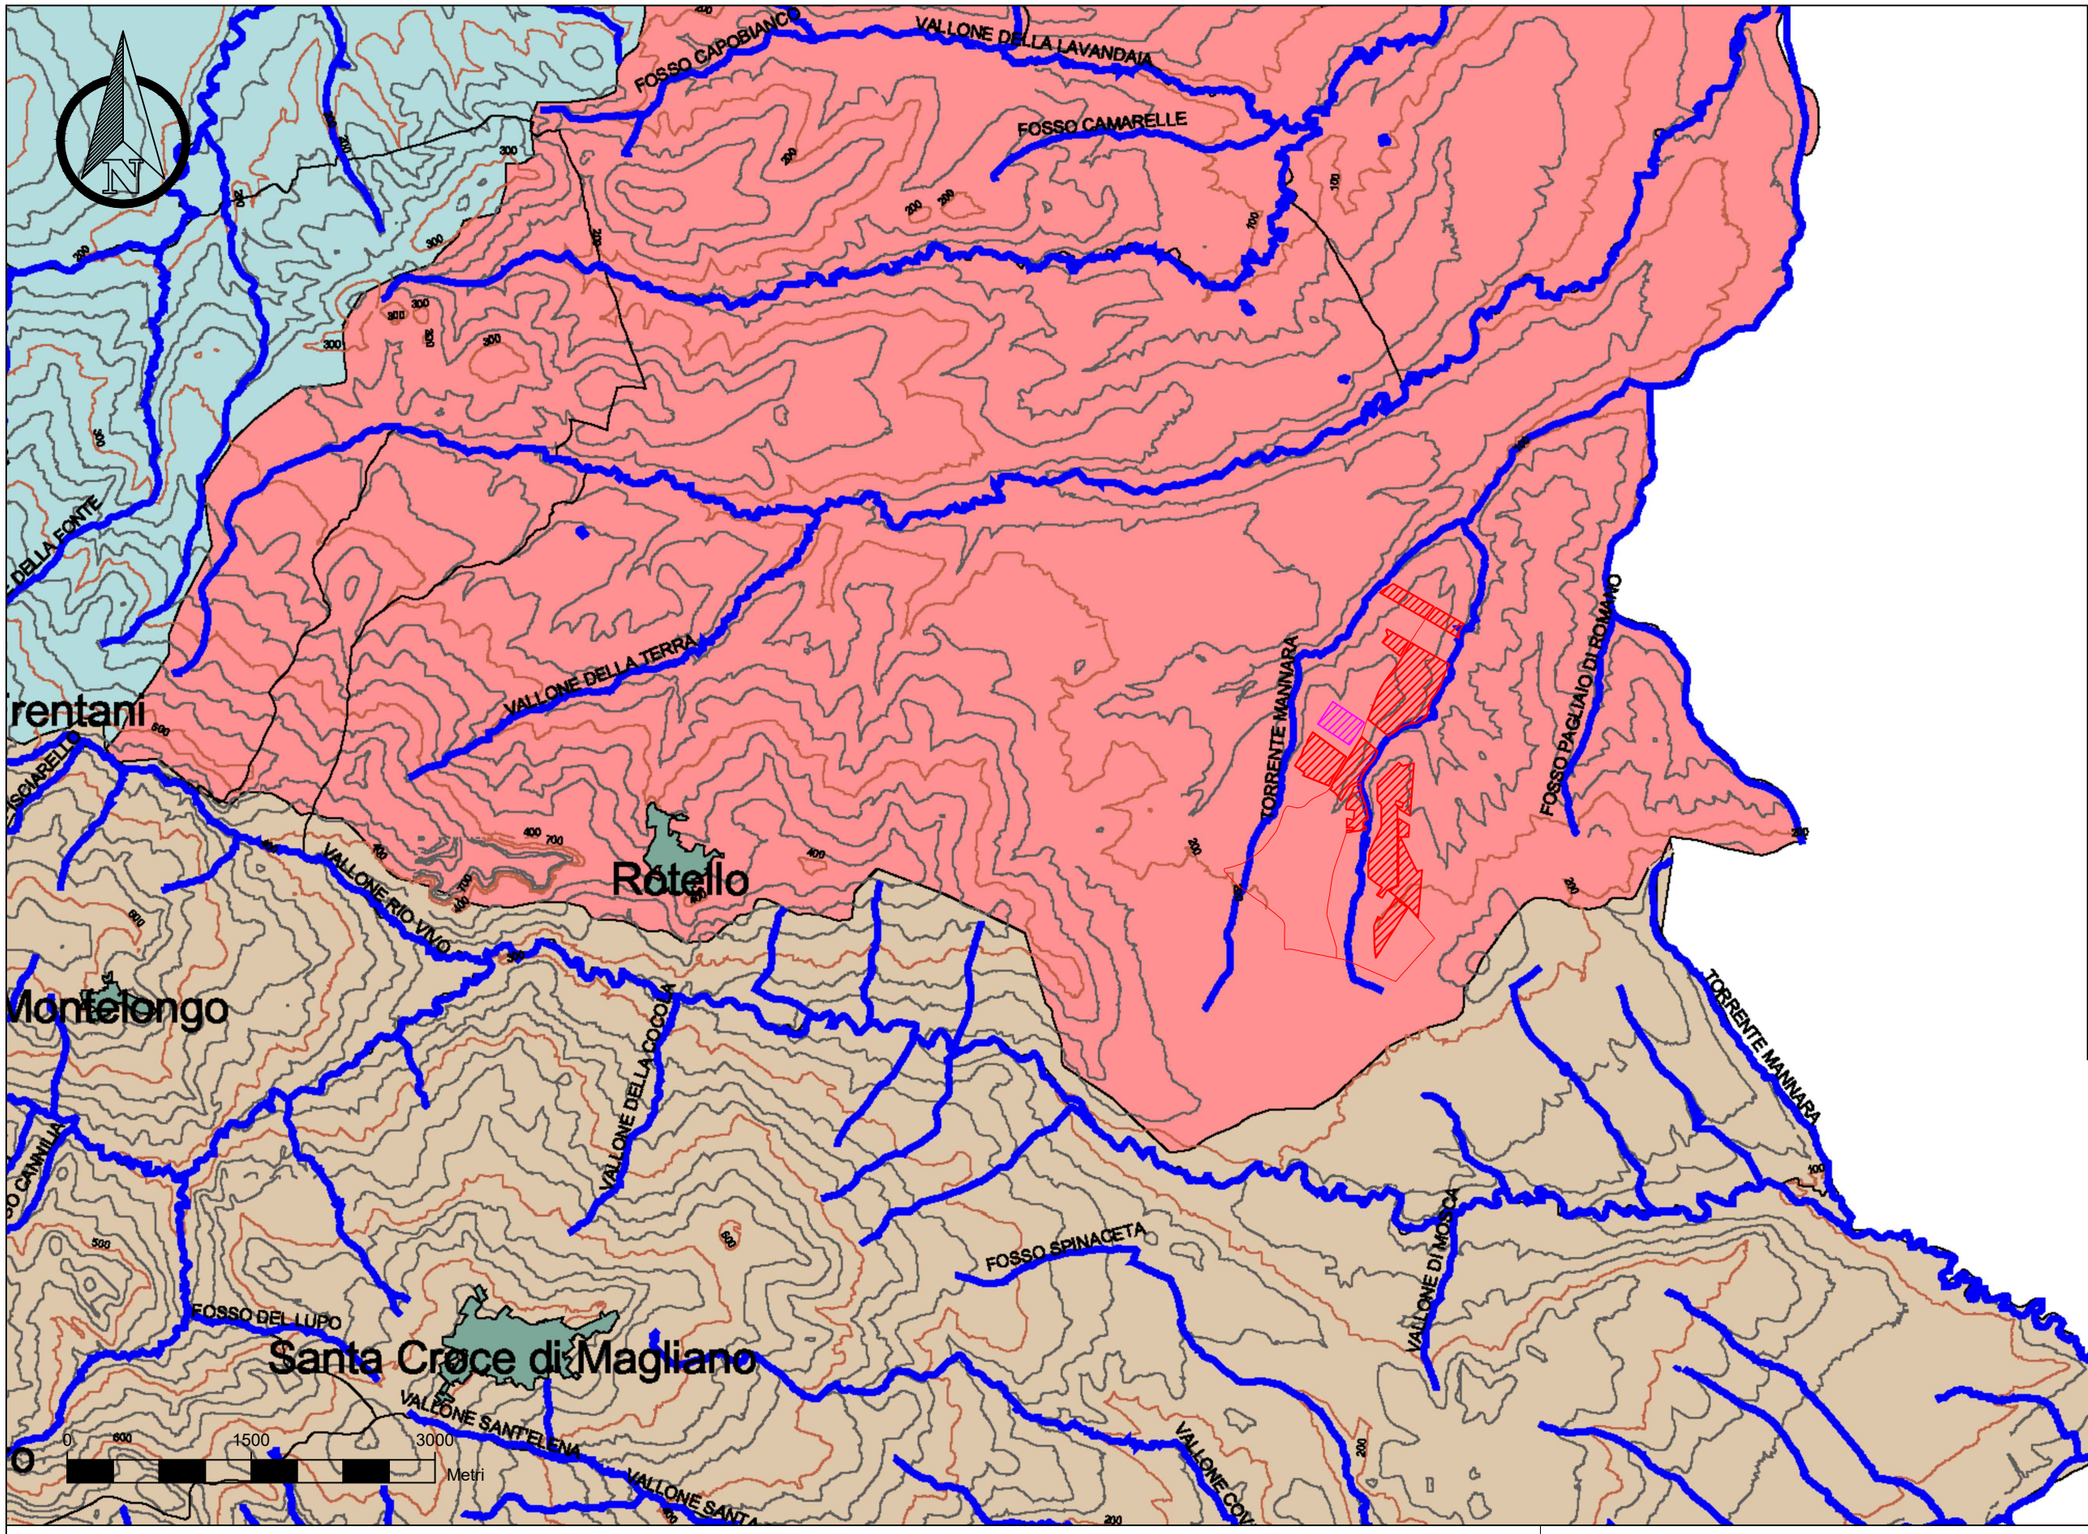

LEGENDA

- AREA DI INTERVENTO
- STAZIONE TERNA

- Centri
- Rete idrografica
- Laghi

Curve di livello

- Principali
- Secondarie

Aree di confluenza

- Fiumi Minori
- Fiume Biferno
- Fiume Fortore
- Fiume Sinarca
- Fiume Trigno
- Fiume Volturno
- Fiume Saccione

Codice TAVOLA A.U. - P.A.U.R.: ElaboratoVincoli_2_06

TAVOLA PROGETTO: 2.6

Fonte documento:
PROVINCIA CAMPOBASSO

studio romanciuc

DITTA PROPONENTE:
Enel Rotello 1 S.R.L.
TECNICO PROGETTISTA:
Romanciuc Arch. Andrea
TERRENO:
Mastrangelo, Paladino, Zeffiro, Colombo, Rosati, Ziccardi, ecc.

Copyright © RK Power - Rights Reserved - termini di legge con divieto di riprodurlo e renderlo noto a terzi.

oggetto: PROGETTO AGRIVOLTAICO DENOMINATO ROTELLO 1

Terreno: Comune di Rotello (CB) - Foglio 46, Part. 19, 20, 22, 23, 65, 66, 79, 83, 84, 96, 97, 99,102, 103, 115,151,177, 184, 209, 222.
Foglio 45, Part. 51,151,152 - Foglio 43, Part. 8, 13, 14, 19 - Foglio 30 Part. 15, 16, 21, 22, 23, 25, 26, 41, 46, 47,57.
Foglio 19, Part. 4, 5, 7,14,16,17, 22.

Reticolo Idrografico

INSERIMENTO URBANISTICO E VINCOLISTICO

ANDREA ROMANCIUC ARCHITETTO Sezione A n° 887

DATA: 31/07/2021

SCALA: 1:50000