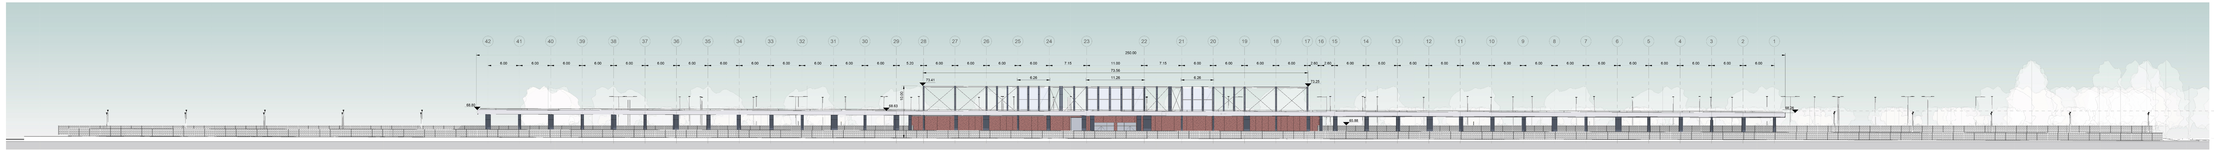
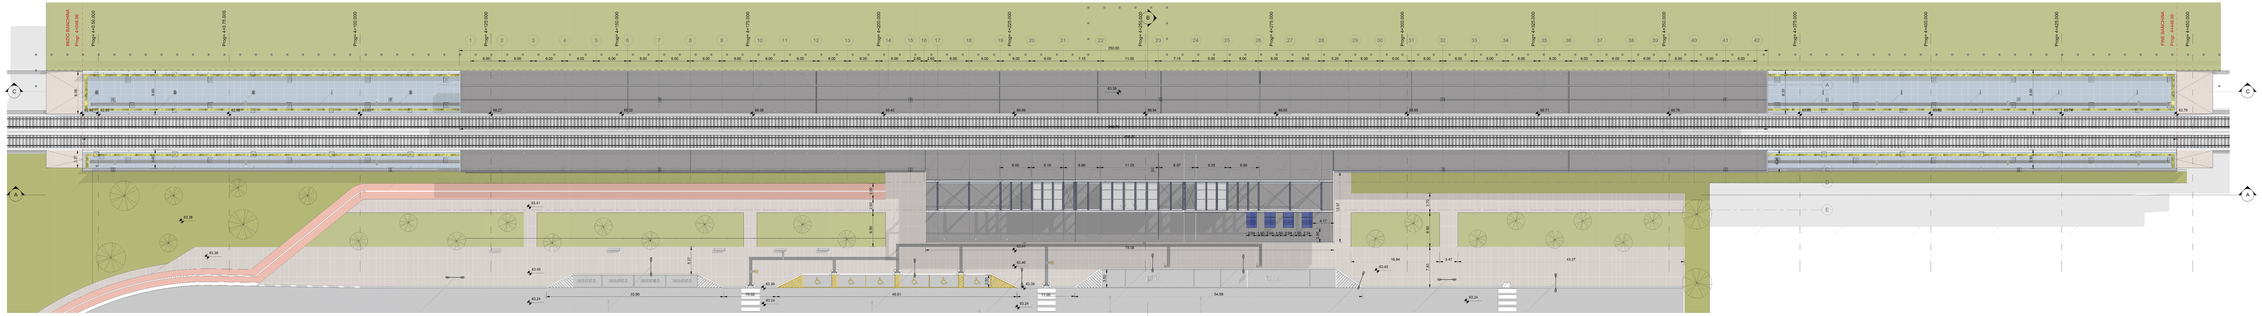
11 Prospetto Nord
1 : 200