


INQUADRAMENTO



LEGENDA

--- Area di intervento

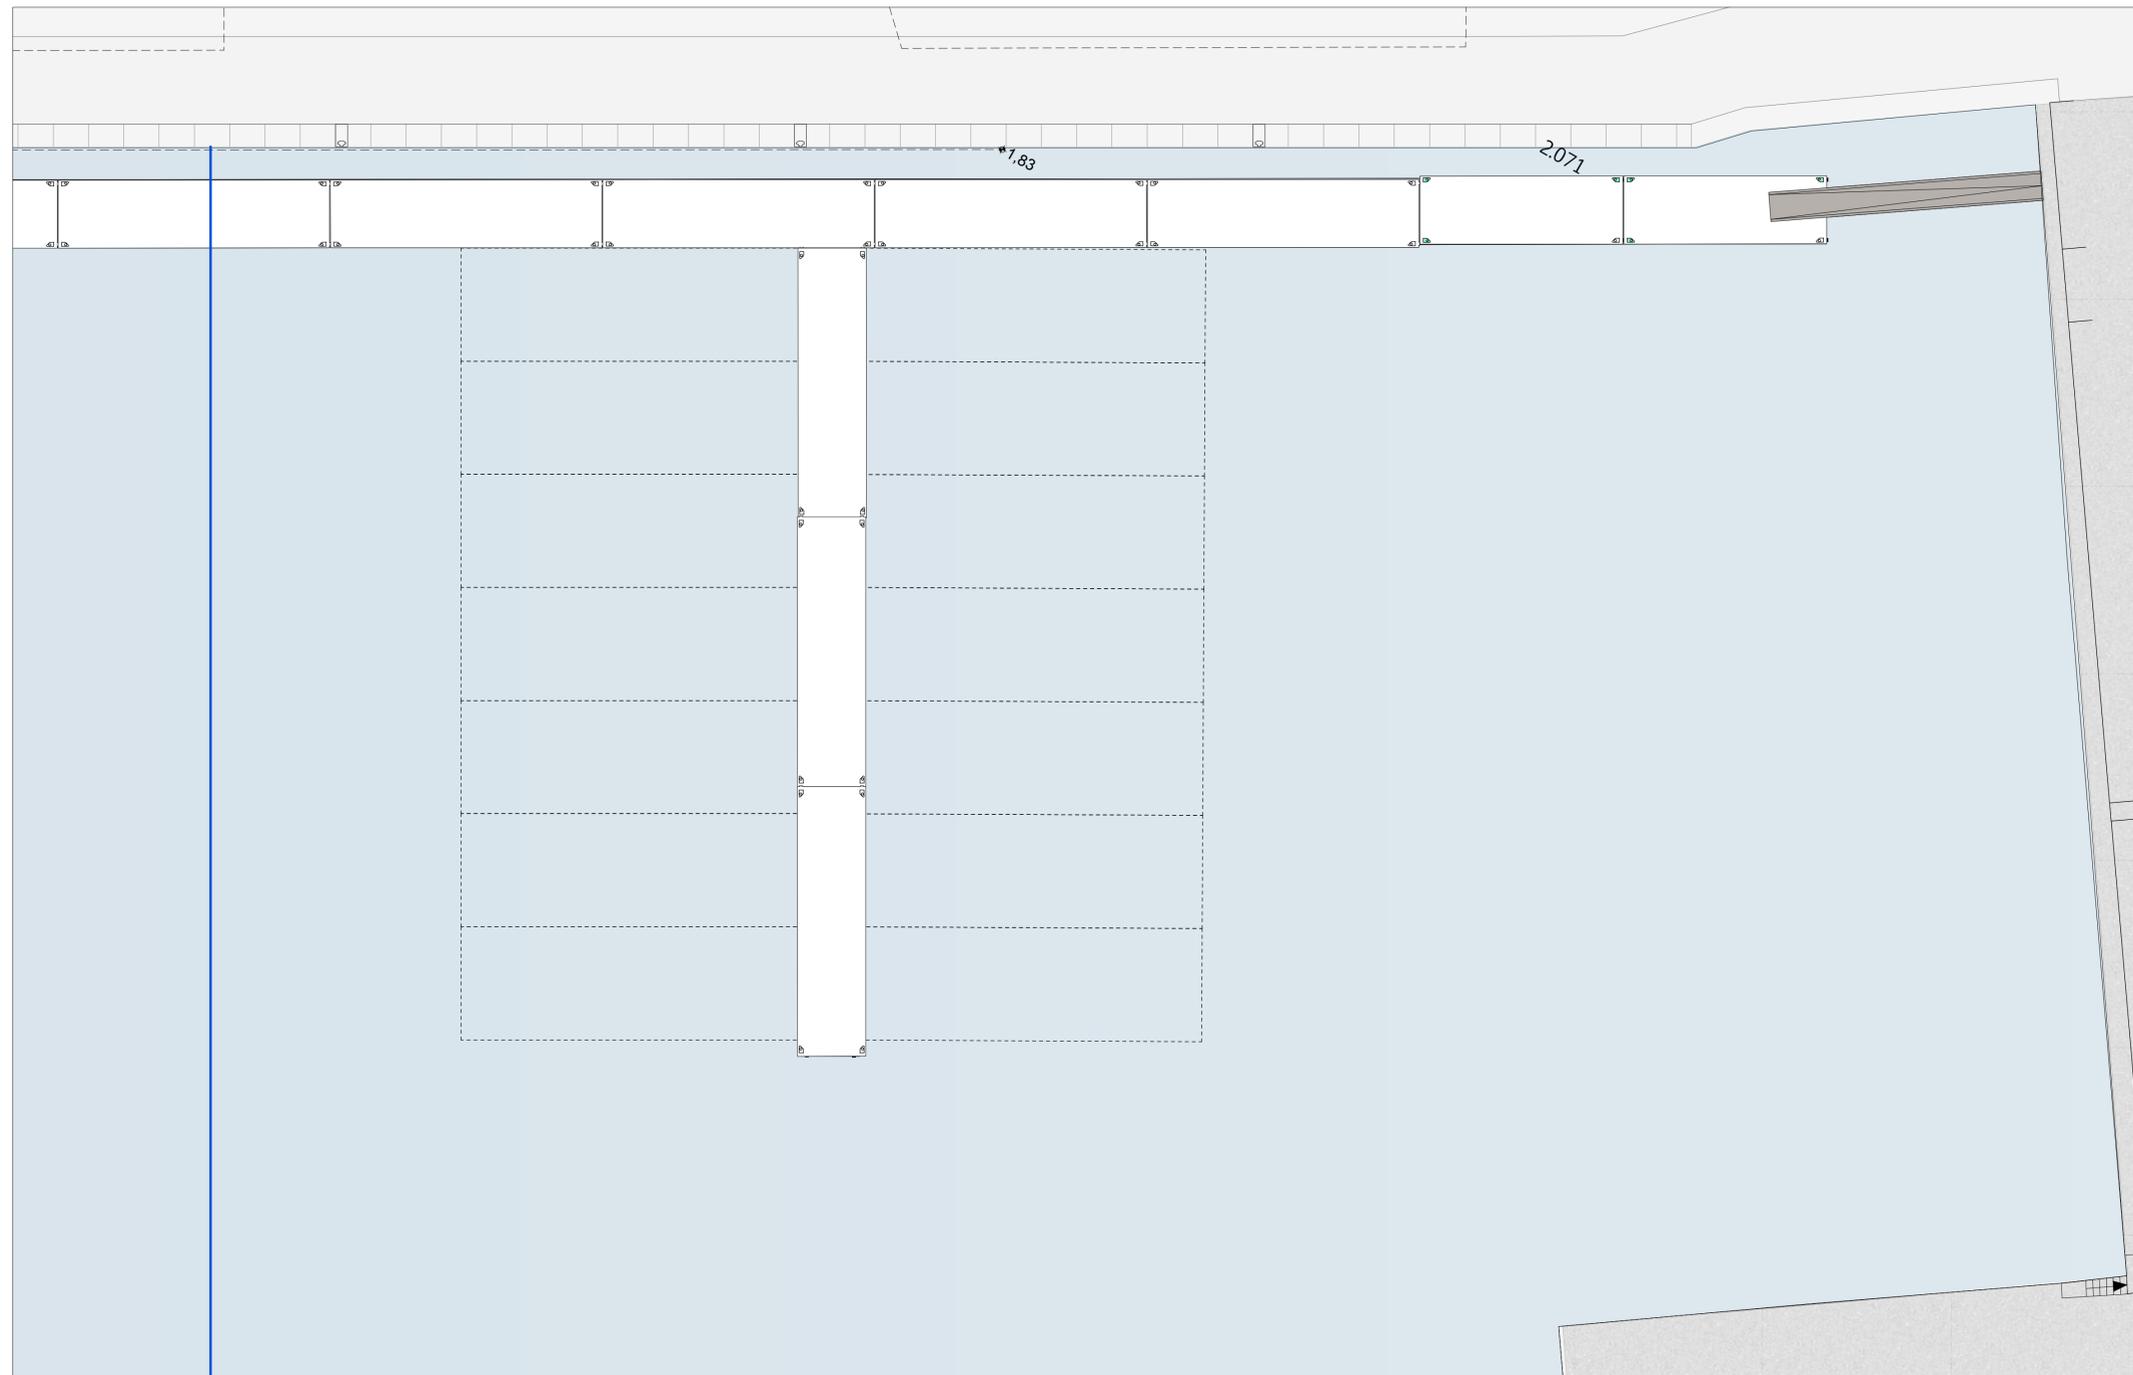

AREA EX-INTERMARINE

Ricollocazione temporanea l'Approdo Consorzio

AUTORITA' DI SISTEMA PORTUALE DEL MAR LIGURE ORIENTALE
PORTO DI LA SPEZIA

COMUNE DELLA SPEZIA



Valutazione preliminare
All. 02 - Stato di fatto - Planimetria

Per accettazione:
TAV
01

scala 1:150
Maggio 2022

COMMITTENTE:
SANLORENZO

Procuratore Speciale
FERRUCCIO ROSSI

[Signature]

rpr. M. Manfroni
pro. P. Burlando
S. Grillo
A. Chiossi
G. Sola
E. De Ruggiero

STUDIO DI PROGETTAZIONE:
MMAA
Studio Manfroni & Associati Srl

Progettista
MARIO MANFRONI

[Stamp]

rif.int. M_172/2021
rev. rev. 01-20/05/2022

Questo elaborato è di proprietà dello Studio Manfroni. La proprietà intellettuale ed i relativi diritti d'autore del presente progetto sono riservati al professionista firmatario a norma degli artt. 2071, 2076, 2077, 2078 del CC e della L.633/01. Ai termini di legge ne è vietata la riproduzione, e comunicazione a terzi, la divulgazione, la riproduzione e l'uso anche parziale, se non autorizzati. I trasgressori saranno perseguibili a norma di legge.