

Il presente disegno e' di proprieta' aziendale - La Societa' tutelera' i propri diritti a termine di legge.



COROGRAFIA Scala 1:250.000

00	02-03-12	EMISSIONE	AGUZZI	SEBASTIANELLI	FRASSINELLI
INDICE	DATA	REVISIONI	ELABORATO	VERIFICATO	APPROVATO
Metanodotto: MET. SERGNANO-MORTARA TRATTO CERVIGNANO-MORTARA DN 750 (30"), MOP 70 bar			Dis. J01811-PPL-DW-300-0027 Fg. 1 di 18 Comm. NR/11030		
Rimozione Condotta Esistente STRUMENTI DI TUTELA E PIANIFICAZIONE NAZIONALI (D. LGS 42/04)			Sostituisce il Sostituito dal		
			Scala 1:10000		
			INDICE 00		


MET. SERGNANO-MORTARA
TRATTO CERVIGNANO-MORTARA
DN 750 (30"), MOP 70 bar

Rimozione Condotta Esistente
STRUMENTI DI TUTELA E PIANIFICAZIONE NAZIONALI
(D. LGS 42/04)


00	02-03-12	EMISSIONE	AGUZZI	SEBASTIANELLI	FRASSINELLI	Foglio
INDICE	DATA	REVISIONI	ELABORATO	VERIFICATO	APPROVATO	2
			Dis. J01811-PPL-DW-300-0027			di 18
			Comm. NR/11030			Scala 1:10000



SNAM RETE GAS

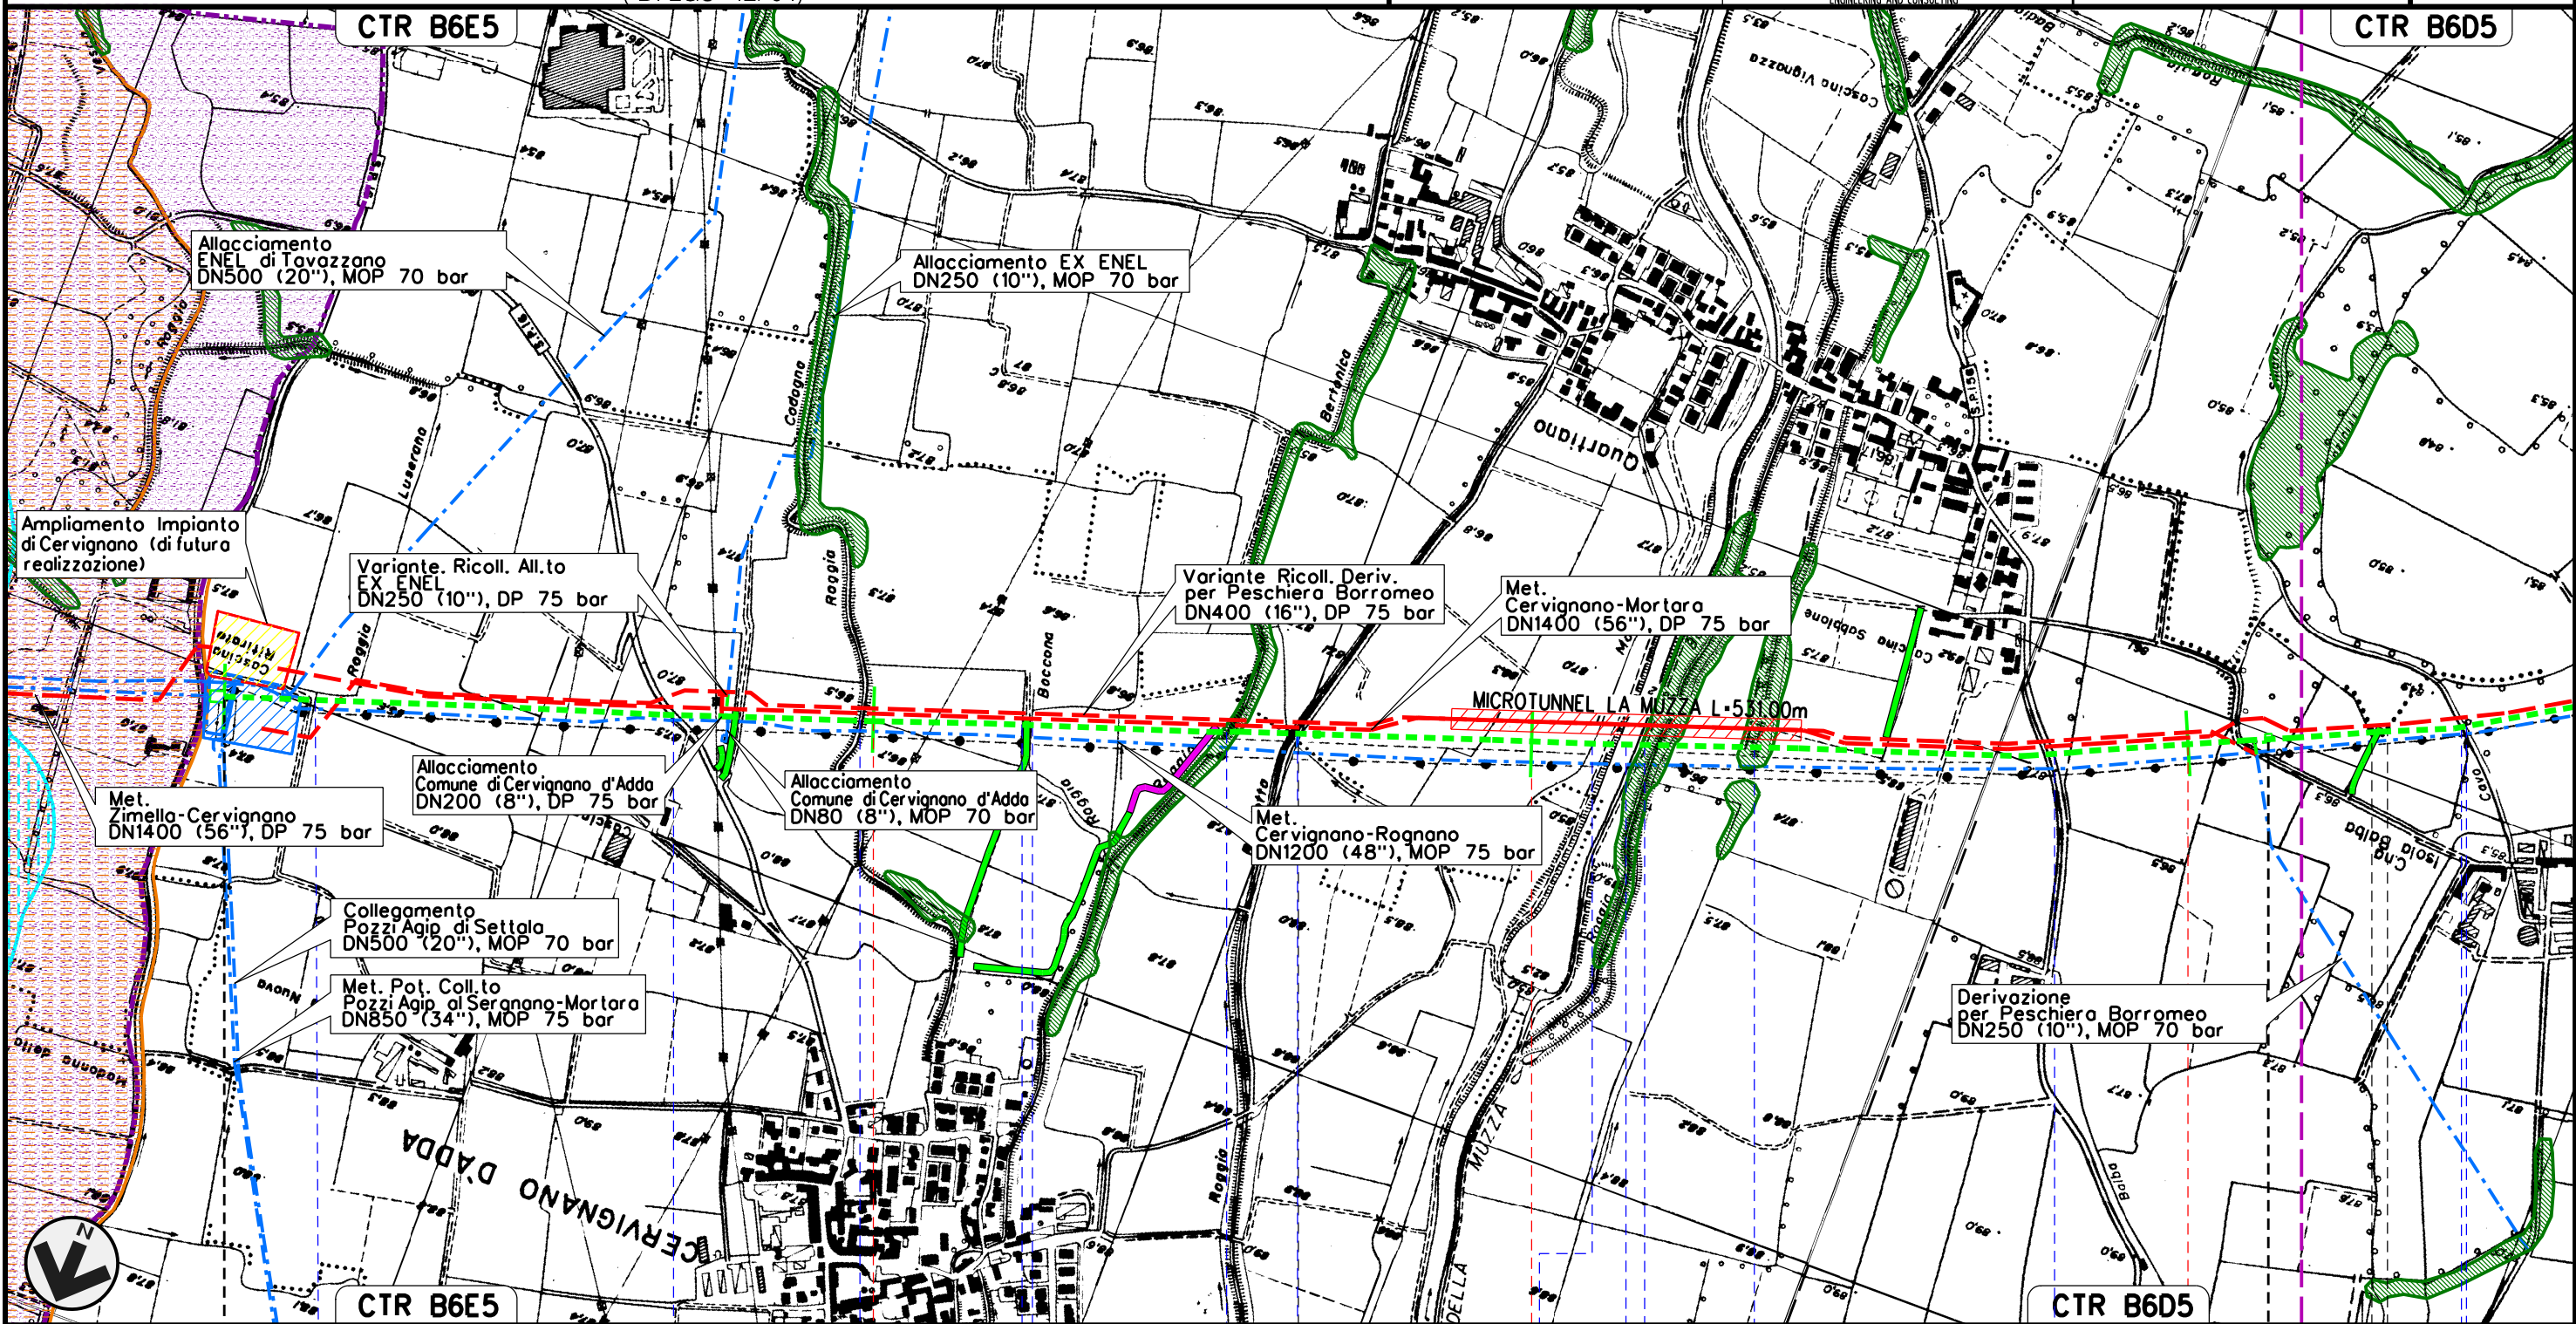

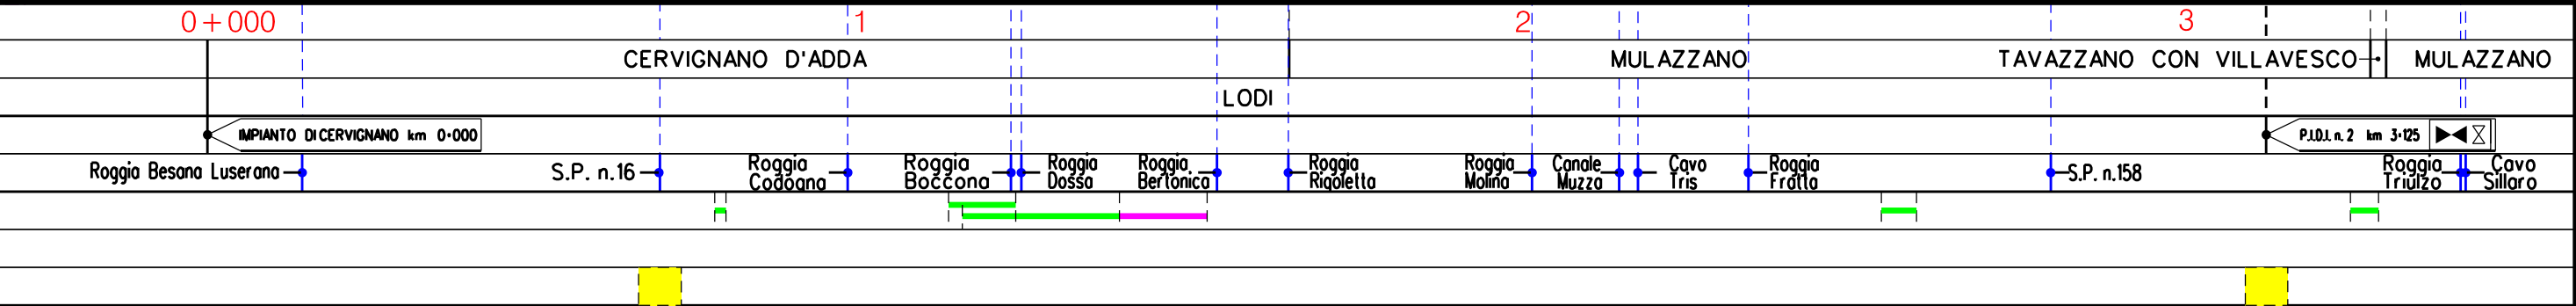

Il presente disegno e' di proprieta' aziendale - La Societa' tutelera' i propri diritti a termine di legge.




MET. SERGNANO-MORTARA
 TRATTO CERVIGNANO-MORTARA
 DN 750 (30"), MOP 70 bar

Rimozione Condotta Esistente
 STRUMENTI DI TUTELA E PIANIFICAZIONE NAZIONALI
 (D. LGS 42/04)

00	02-03-12	EMISSIONE	AGUZZI	SEBASTIANELLI	FRASSINELLI
INDICE	DATA	REVISIONI	ELABORATO	VERIFICATO	APPROVATO
					
			Dis. J01811-PPL-DW-300-0027		
			Comm. NR/11030		

Foglio
3
 di 18
 Scala
1:10000

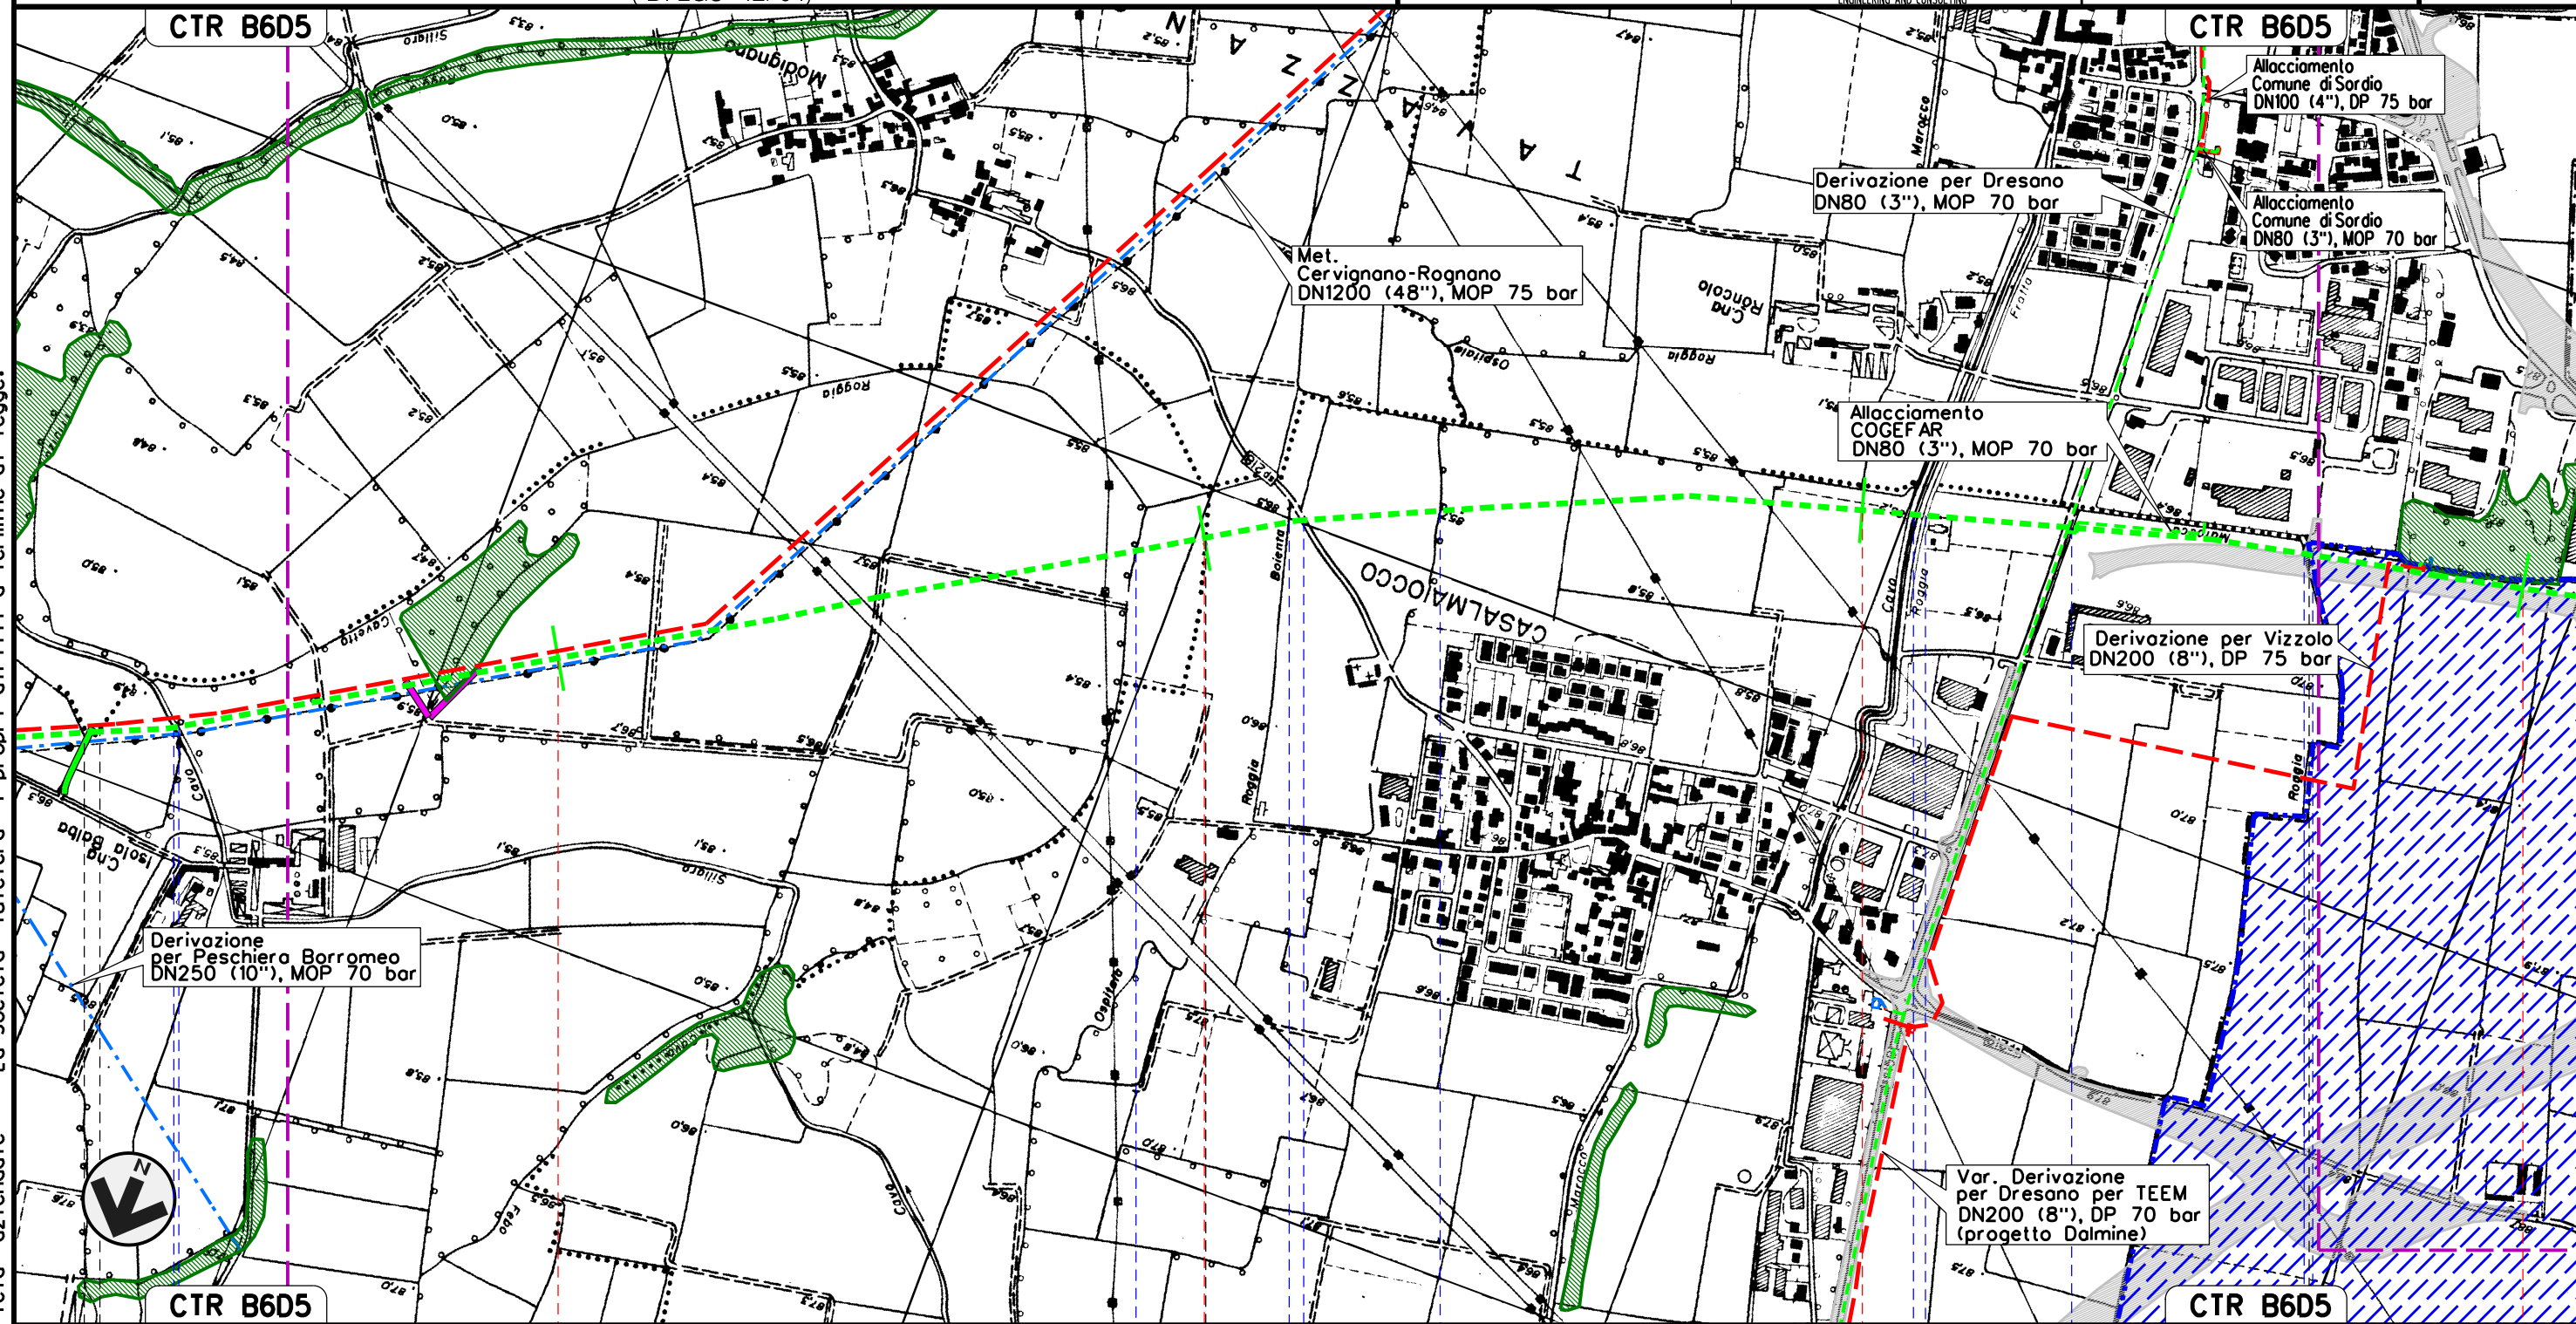




Il presente disegno e' di proprieta' aziendale - La Societa' tutelera' i propri diritti a termine di legge.

TAVAZZANO CON VILLAVESCO		MULAZZANO		CASALMAIOCCO		VIZZOLO PREDABISSI	
MULAZZANO		LODI		MILANO			
Roggio Triulzo	Covo Sillaro	Roggio Cavetto del Sillaro	Roggio Camola	S.P. n.218	Roggio Ospedalino	Covo Marocco	Roggio Fratta
						S.P. n.159	Roggio Maiocco
							Roggio Maiocchetto


MET. SERGNANO-MORTARA
 TRATTO CERVIGNANO-MORTARA
 DN 750 (30"), MOP 70 bar

Rimozione Condotta Esistente
 STRUMENTI DI TUTELA E PIANIFICAZIONE NAZIONALI
 (D. LGS. 42/04)

00	02-03-12	EMISSIONE	AGUZZI	SEBASTIANELLI	FRASSINELLI
INDICE	DATA	REVISIONI	ELABORATO	VERIFICATO	APPROVATO
					
			Dis. J01811-PPL-DW-300-0027		Foglio 4 di 18
			Comm. NR/11030		Scala 1:10000

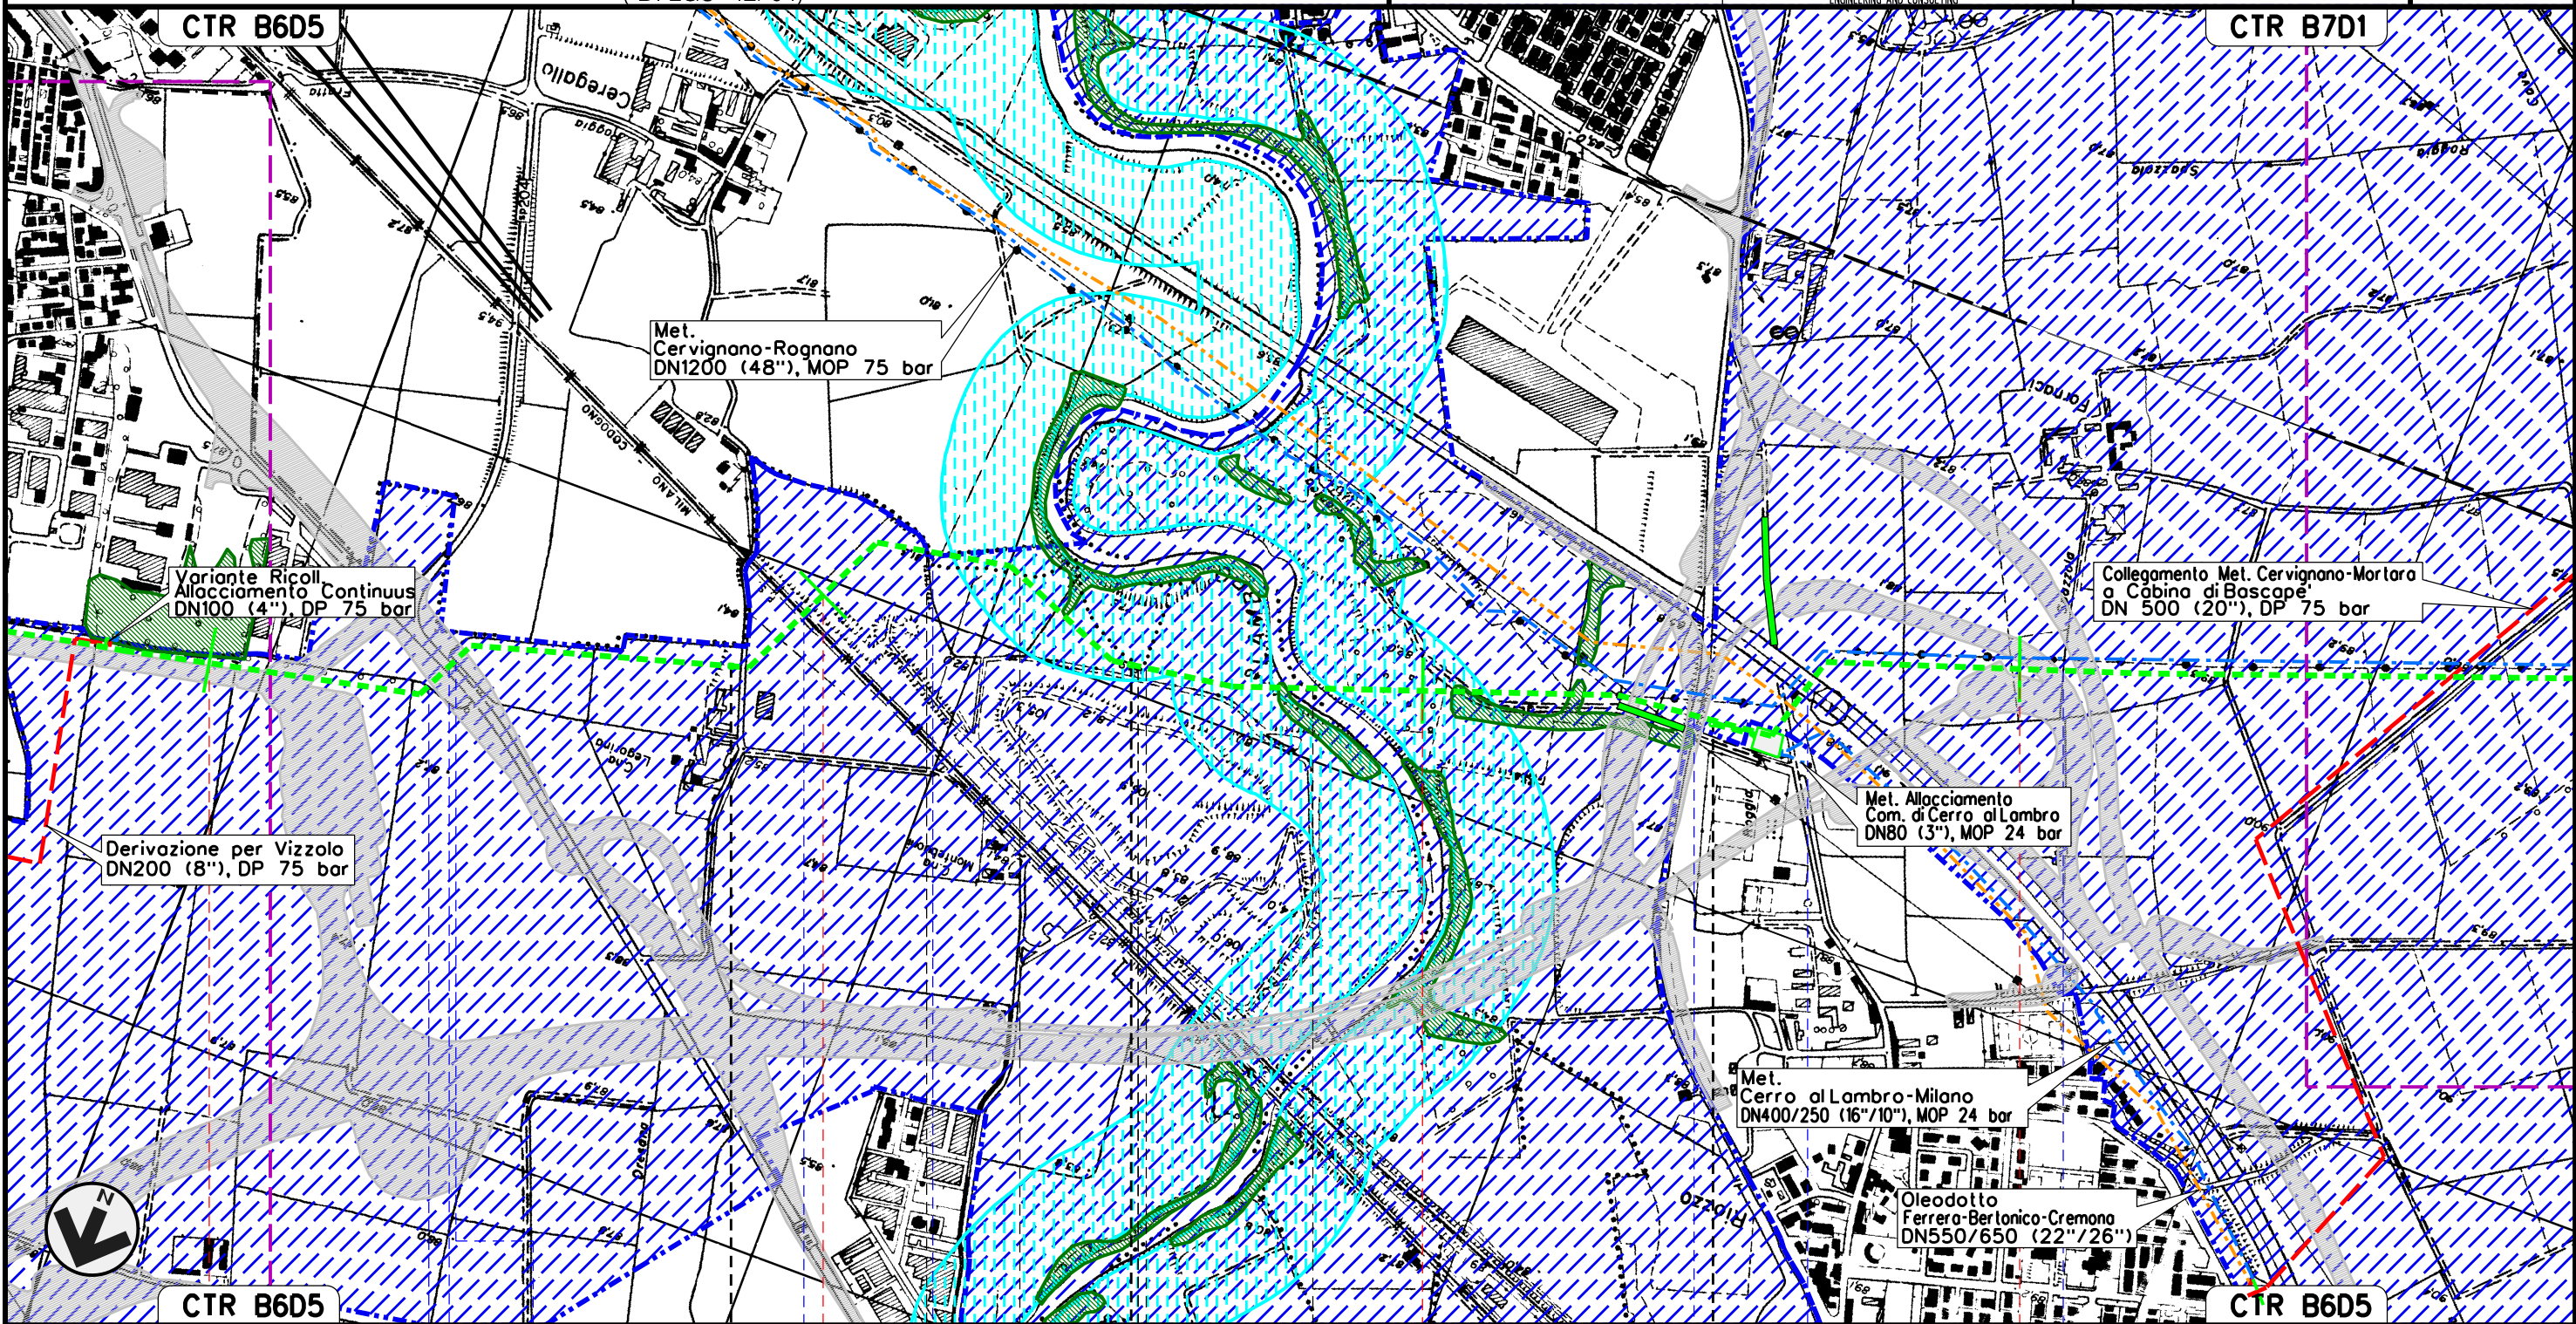

Il presente disegno e' di proprieta' aziendale - La Societa' tutelera' i propri diritti a termine di legge.

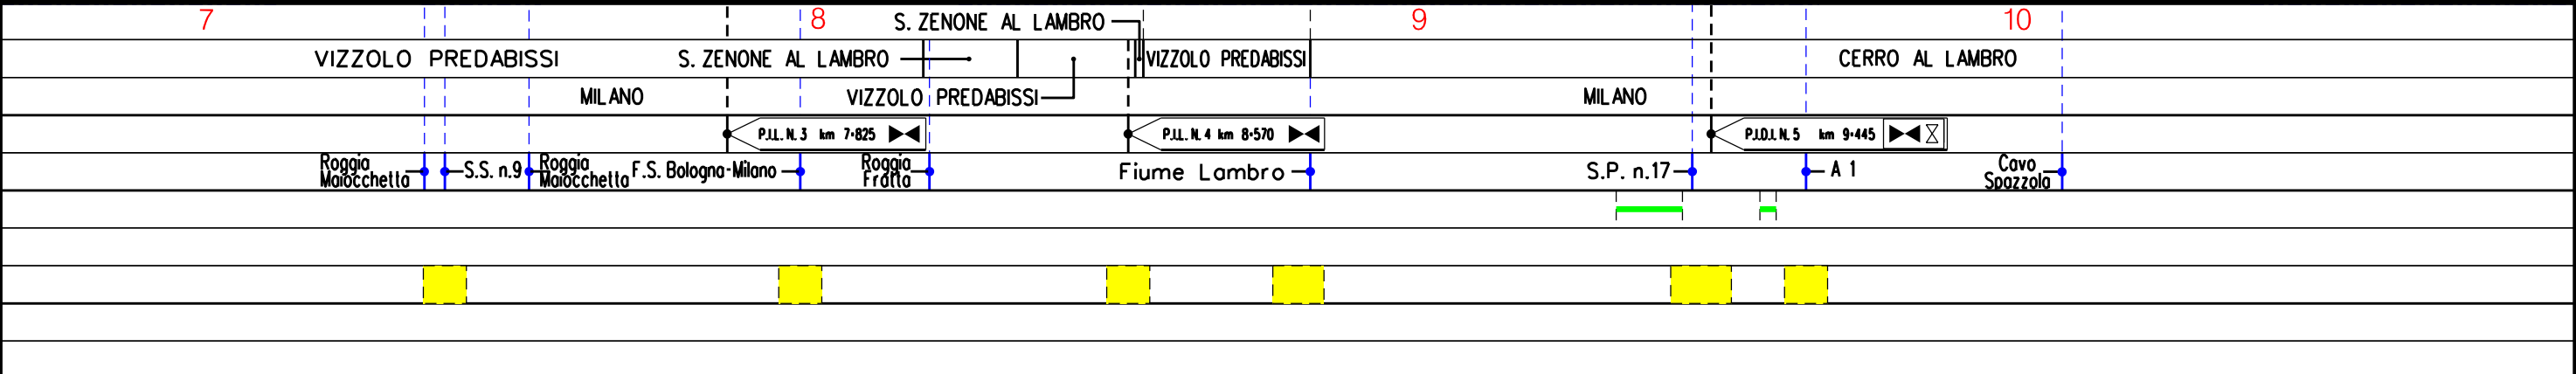

MET. SERGNANO-MORTARA
 TRATTO CERVIGNANO-MORTARA
 DN 750 (30"), MOP 70 bar


Rimozione Condotta Esistente
 STRUMENTI DI TUTELA E PIANIFICAZIONE NAZIONALI
 (D. LGS 42/04)

00	02-03-12	EMISSIONE	AGUZZI	SEBASTIANELLI	FRASSINELLI
INDICE	DATA	REVISIONI	ELABORATO	VERIFICATO	APPROVATO

Foglio
5
 di 18
 Scala
1:10000



Dis. J01811-PPL-DW-300-0027
 Comm. NR/11030

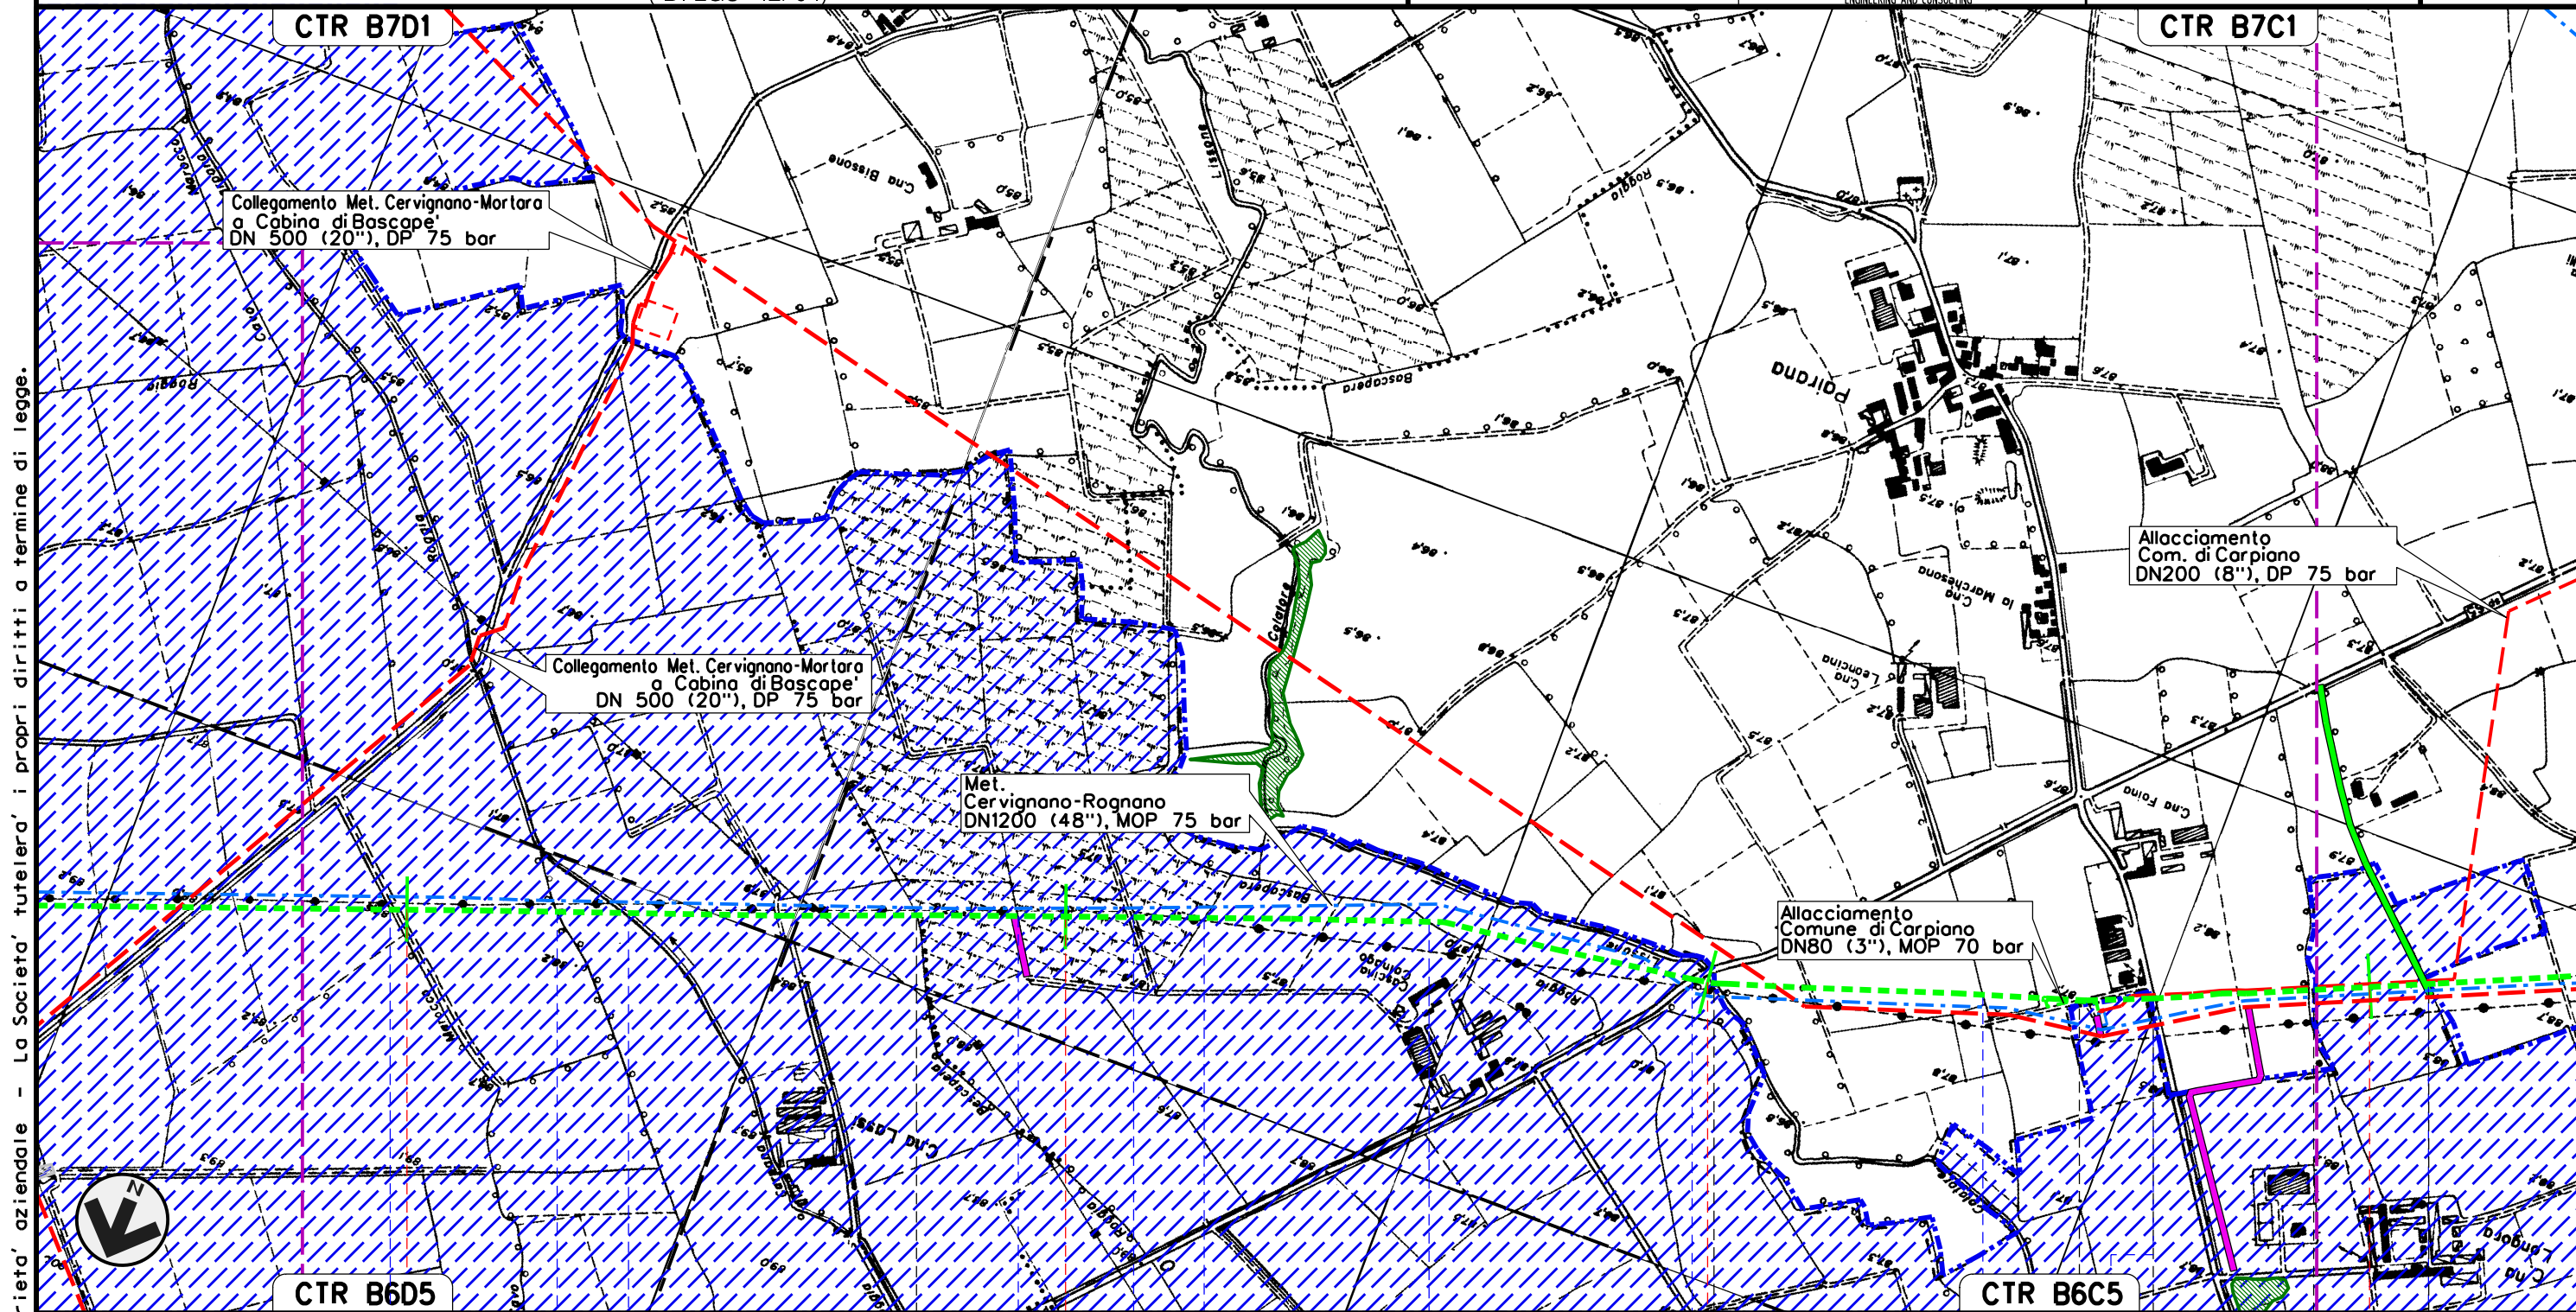

Il presente disegno e' di proprieta' aziendale - La Societa' tutelera' i propri diritti a termine di legge.



11	12	13	14
CERRO AL LAMBRO	MILANO	LANDRIANO PAVIA	CARPIANO MILANO
Roggia Viscontea	Fontanile Basso	Roggia Bescapera	Roggia Corio
Roggia Carpano	Roggia Grassa	Cavo Bescapera	Cavo Lisocello
	Cavo Bescapera	Roggia Bescapera	Roggia Comelli
		S.P. n.165	Roggia Brivio

MET. SERGNANO-MORTARA
 TRATTO CERVIGNANO-MORTARA
 DN 750 (30"), MOP 70 bar

Rimozione Condotta Esistente
 STRUMENTI DI TUTELA E PIANIFICAZIONE NAZIONALI
 (D. LGS. 42/04)

00	02-03-12	EMISSIONE	AGUZZI	SEBASTIANELLI	FRASSINELLI
INDICE	DATA	REVISIONI	ELABORATO	VERIFICATO	APPROVATO
			Dis. J01811-PPL-DW-300-0027		
			Comm. NR/11030		


Foglio
 6
 di 18
 Scala
 1:10000




SNAM RETE GAS



ENGINEERING AND CONSULTING

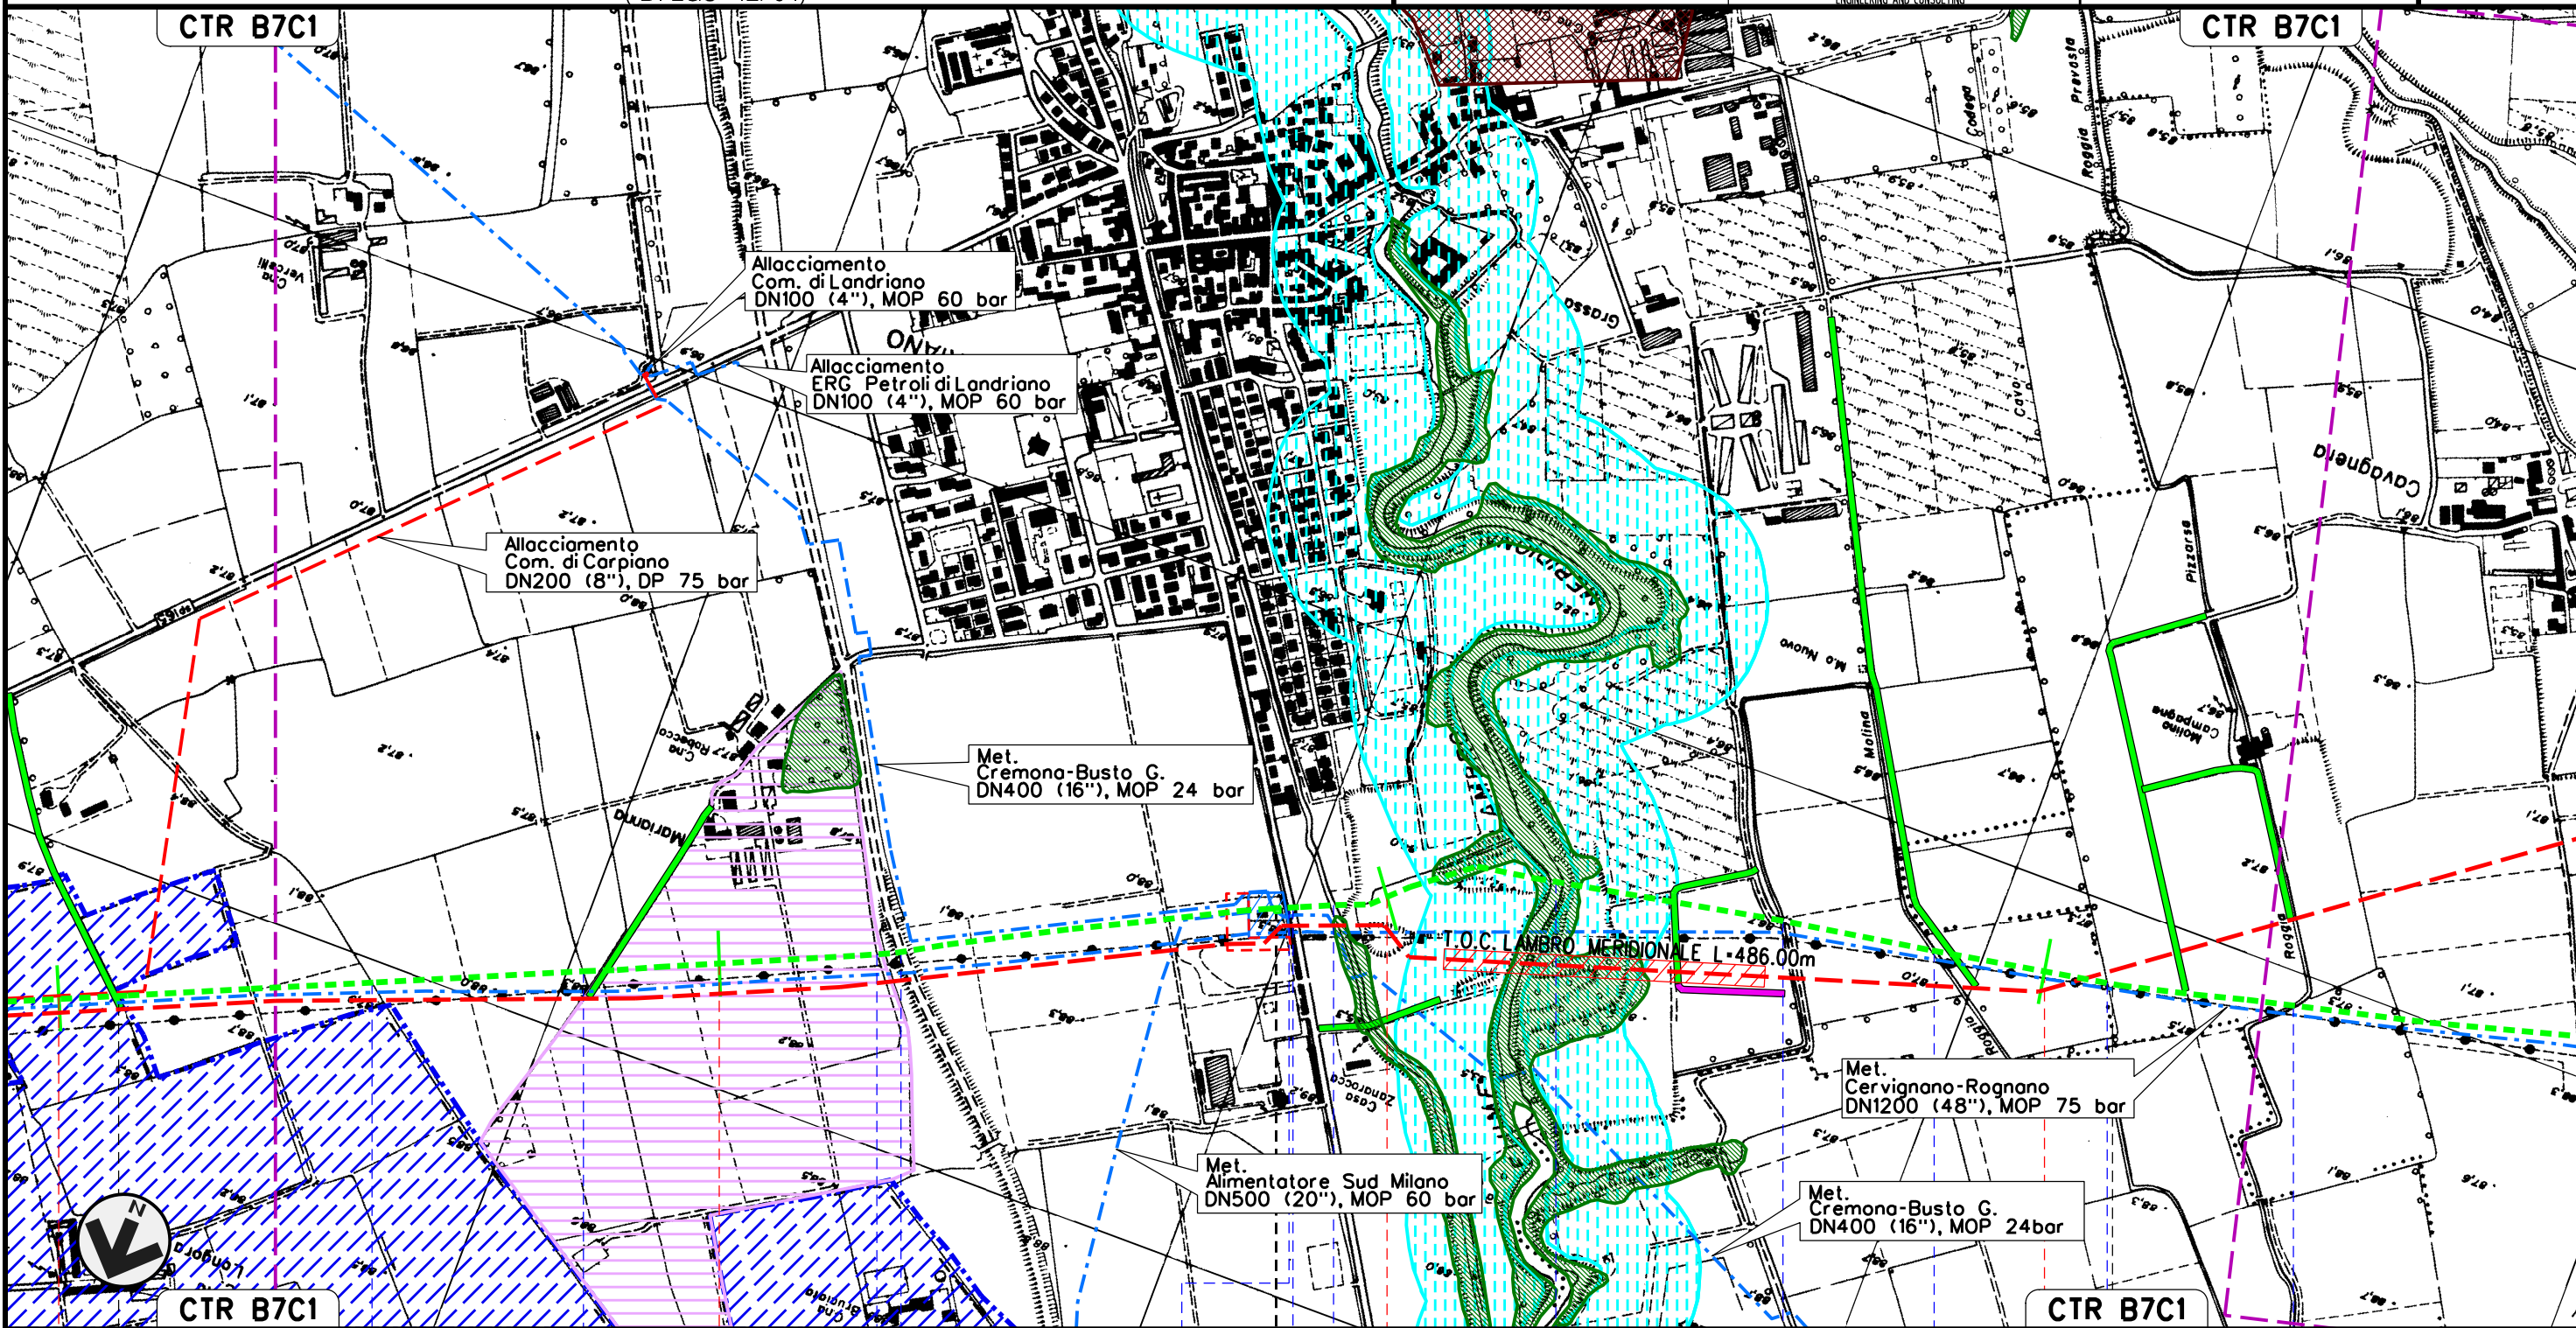

Il presente disegno e' di proprieta' aziendale - La Societa' tutelera' i propri diritti a termine di legge.

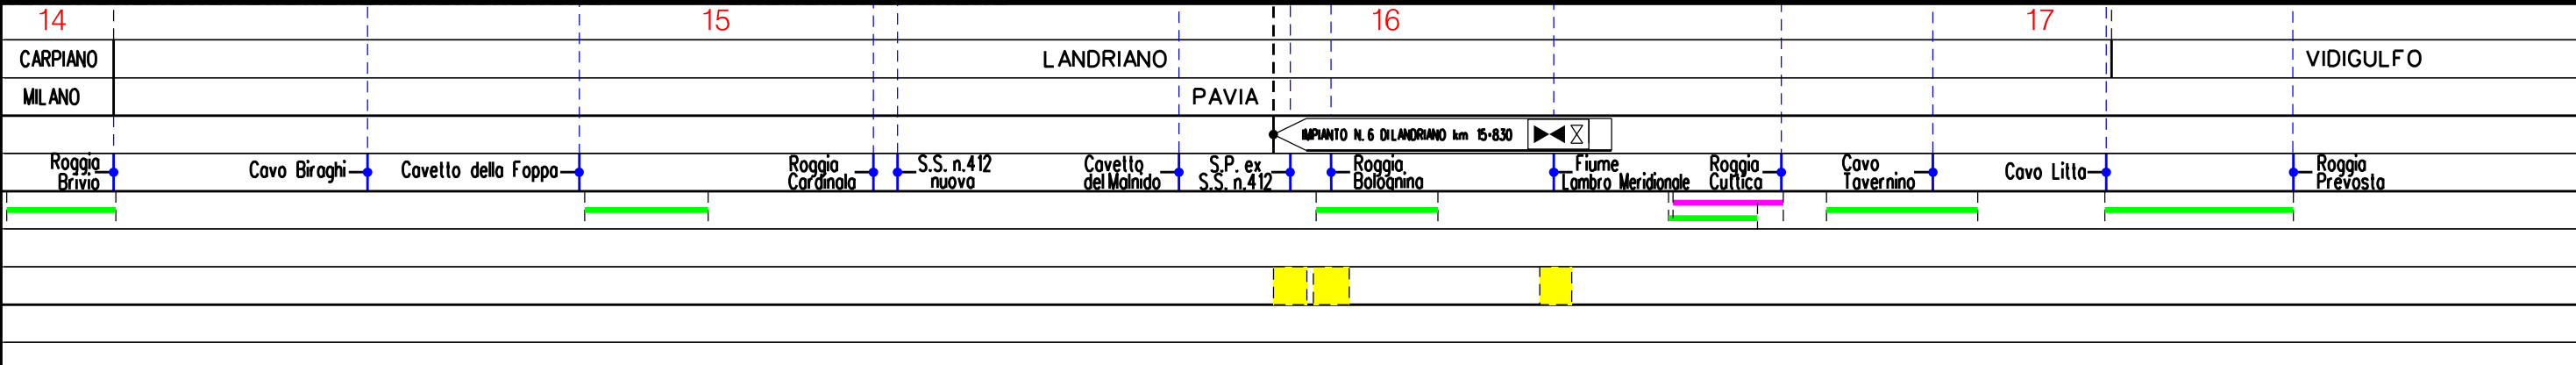


MET. SERGNANO-MORTARA
 TRATTO CERVIGNANO-MORTARA
 DN 750 (30"), MOP 70 bar

Rimozione Condotta Esistente
 STRUMENTI DI TUTELA E PIANIFICAZIONE NAZIONALI
 (D. LGS 42/04)

00	02-03-12	EMISSIONE	AGUZZI	SEBASTIANELLI	FRASSINELLI
INDICE	DATA	REVISIONI	ELABORATO	VERIFICATO	APPROVATO
			Dis. J01811-PPL-DW-300-0027		
			Comm. NR/11030		

Foglio
 7
 di 18
 Scala
 1:10000

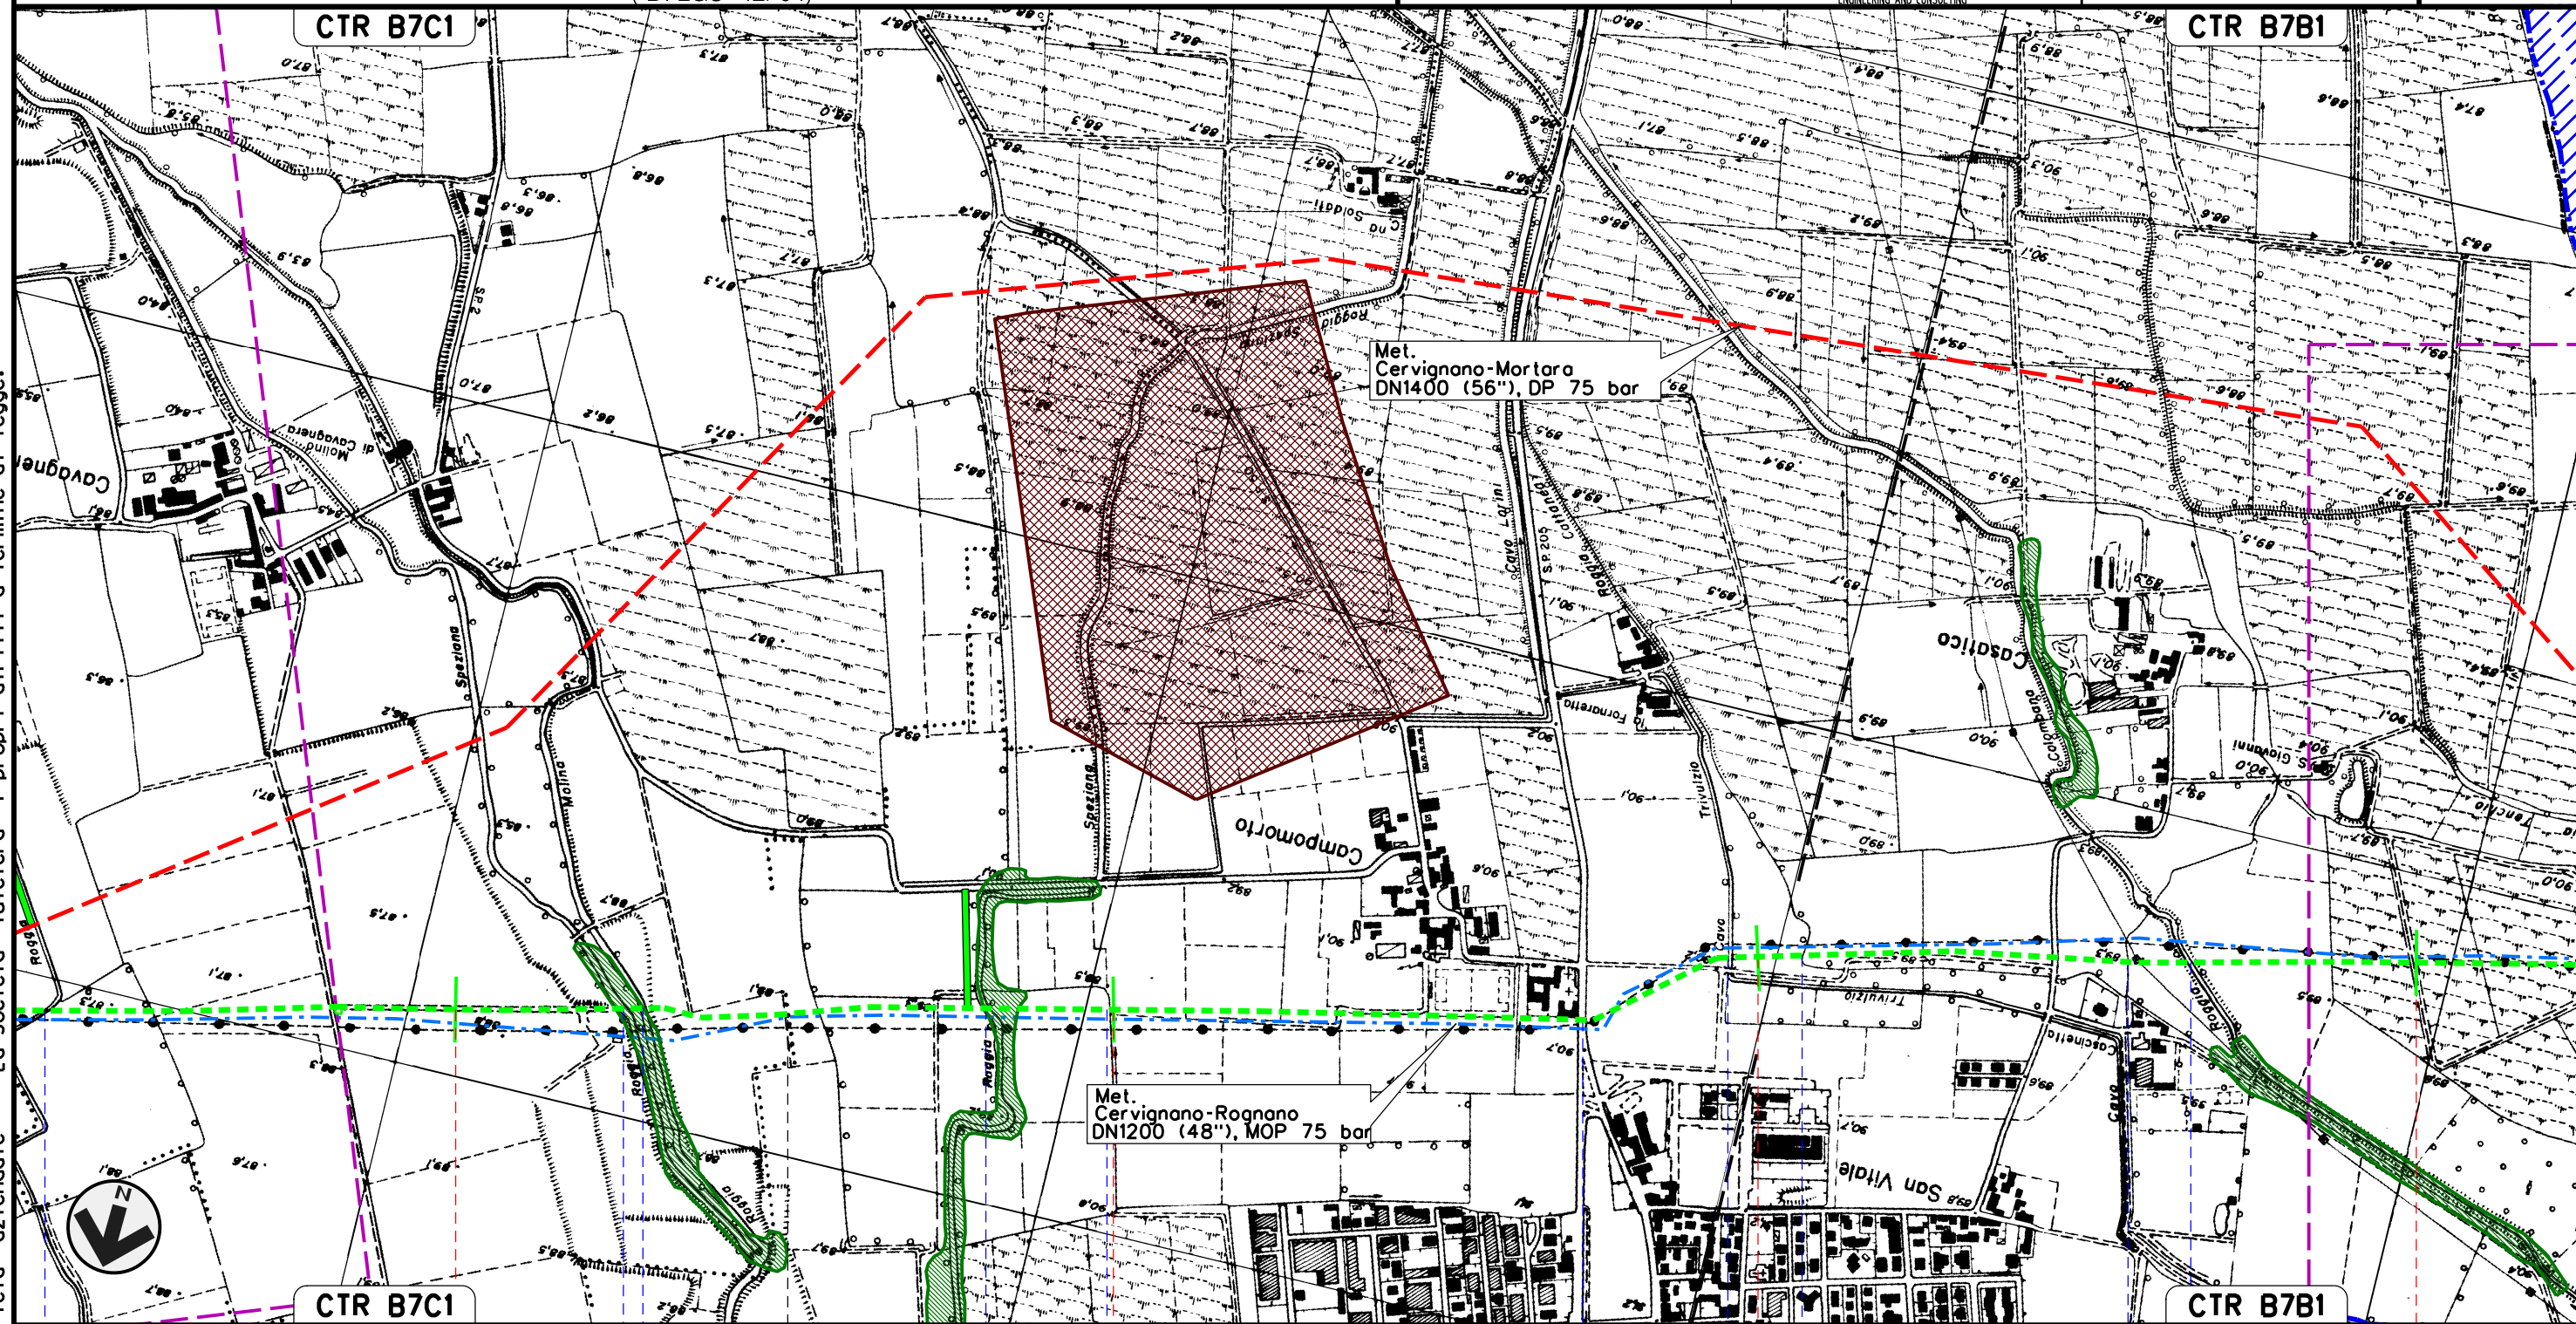

Il presente disegno e' di proprieta' aziendale - La Societa' tutelera' i propri diritti a termine di legge.



CTR B7C1	18	19	20	21
VIDIGULFO		PAVIA		SIZIANO
Roggia Prevosto	Roggia Ticinello	Roggia Molino	Roggia Spéziana	Cavo Calorio
			S.P. n.205	Cavo Marocco
				Roggia Cattaneo
				Fontanile Bonate
				Roggia Colombona

MET. SERGNANO-MORTARA
 TRATTO CERVIGNANO-MORTARA
 DN 750 (30"), MOP 70 bar


Rimozione Condotta Esistente
 STRUMENTI DI TUTELA E PIANIFICAZIONE NAZIONALI
 (D. LGS 42/04)

00	02-03-12	EMISSIONE	AGUZZI	SEBASTIANELLI	FRASSINELLI
INDICE	DATA	REVISIONI	ELABORATO	VERIFICATO	APPROVATO
			Dis. J01811-PPL-DW-300-0027		
			Comm. NR/11030		

Foglio
 8
 di 18
 Scala
 1:10000

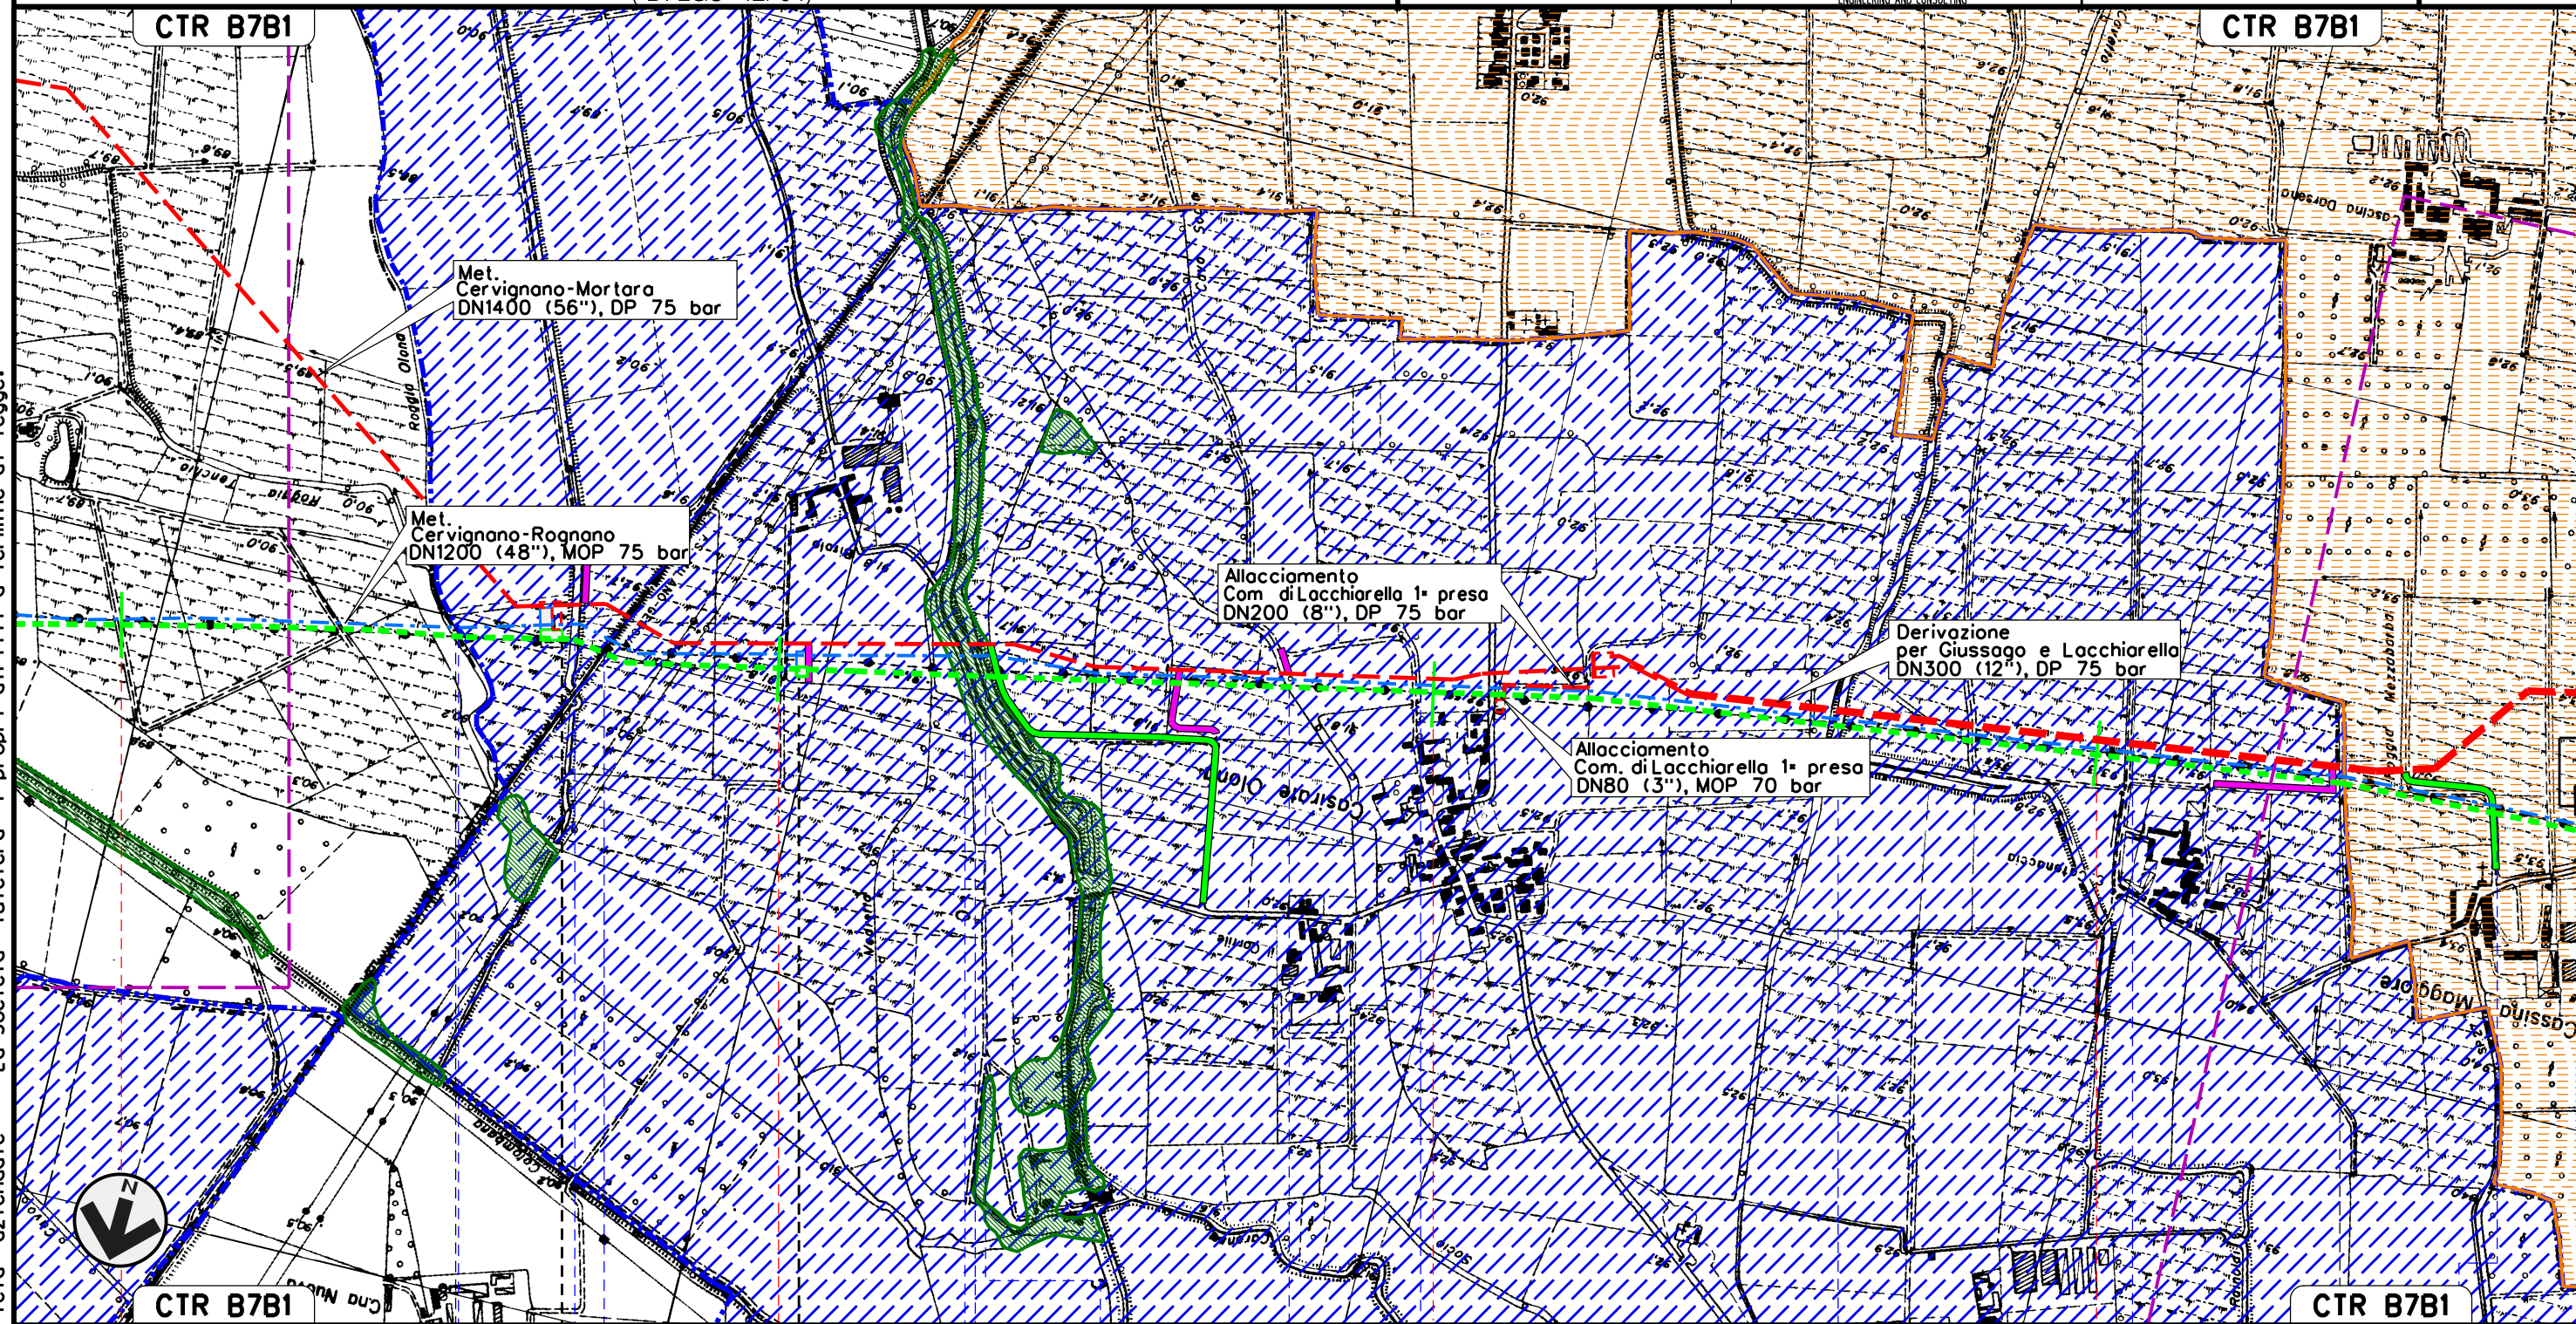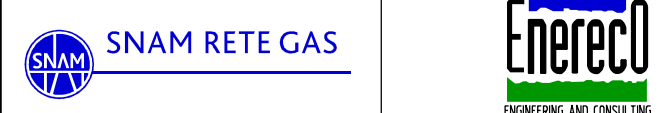

Il presente disegno e' di proprieta' aziendale - La Societa' tutelera' i propri diritti a termine di legge.

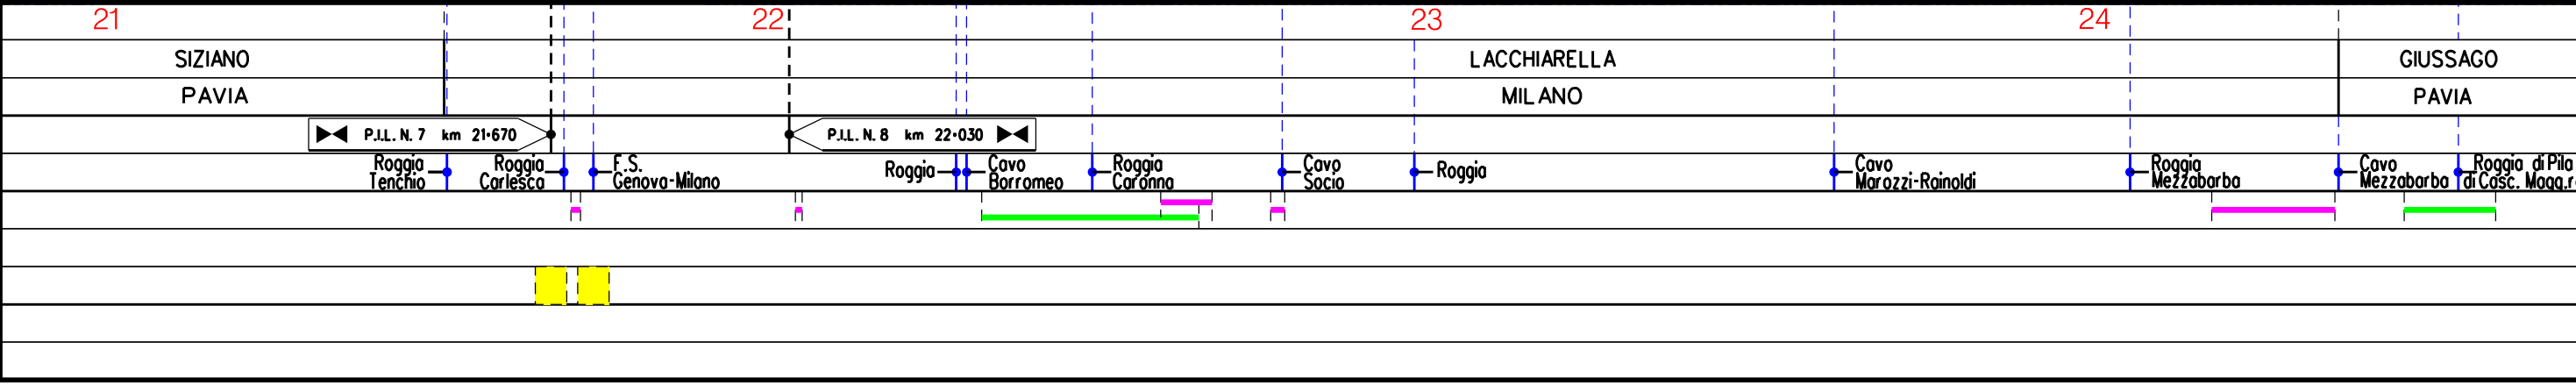

MET. SERGNANO-MORTARA
 TRATTO CERVIGNANO-MORTARA
 DN 750 (30"), MOP 70 bar

Rimozione Condotta Esistente
 STRUMENTI DI TUTELA E PIANIFICAZIONE NAZIONALI
 (D. LGS 42/04)



00	02-03-12	EMISSIONE	AGUZZI	SEBASTIANELLI	FRASSINELLI	Foglio 9
INDICE	DATA	REVISIONI	ELABORATO	VERIFICATO	APPROVATO	di 18
			Dis. J01811-PPL-DW-300-0027			Scala 1:10000
			Comm. NR/11030			



SNAM RETE GAS



Il presente disegno e' di proprieta' aziendale - La Societa' tutelera' i propri diritti a termine di legge.

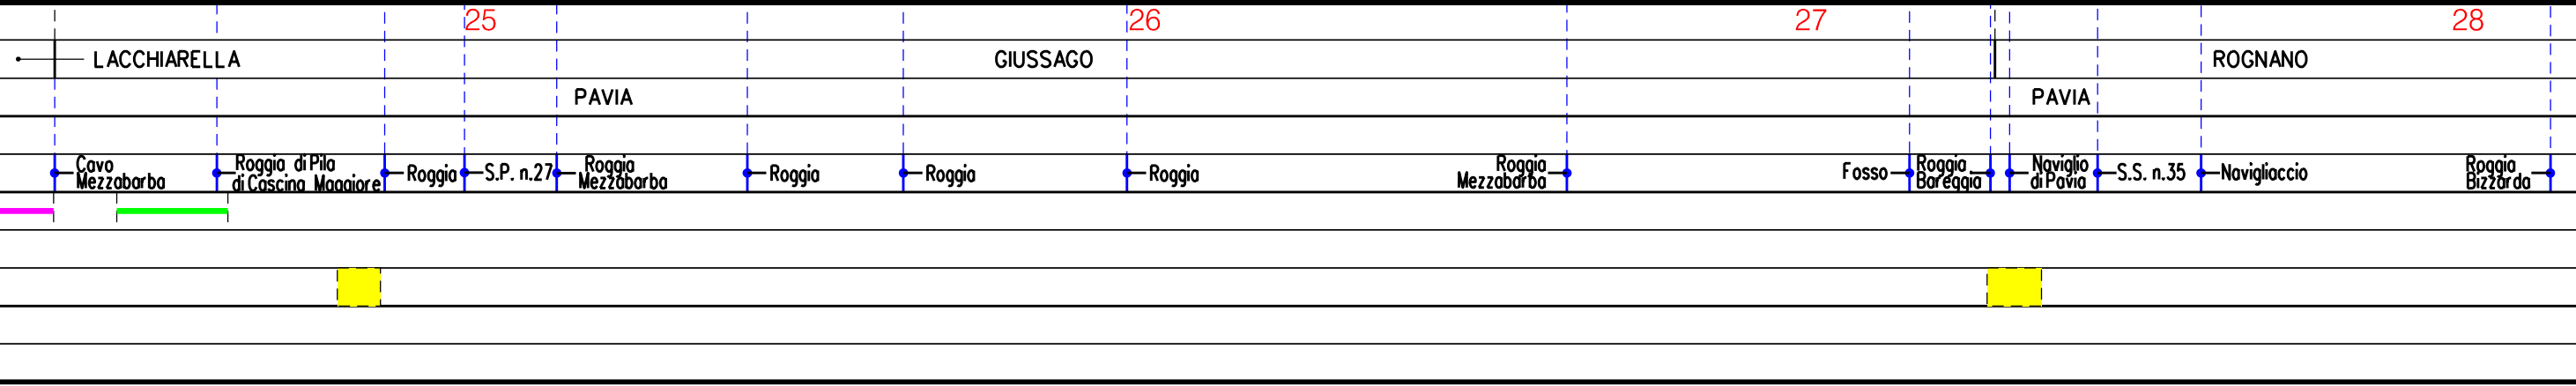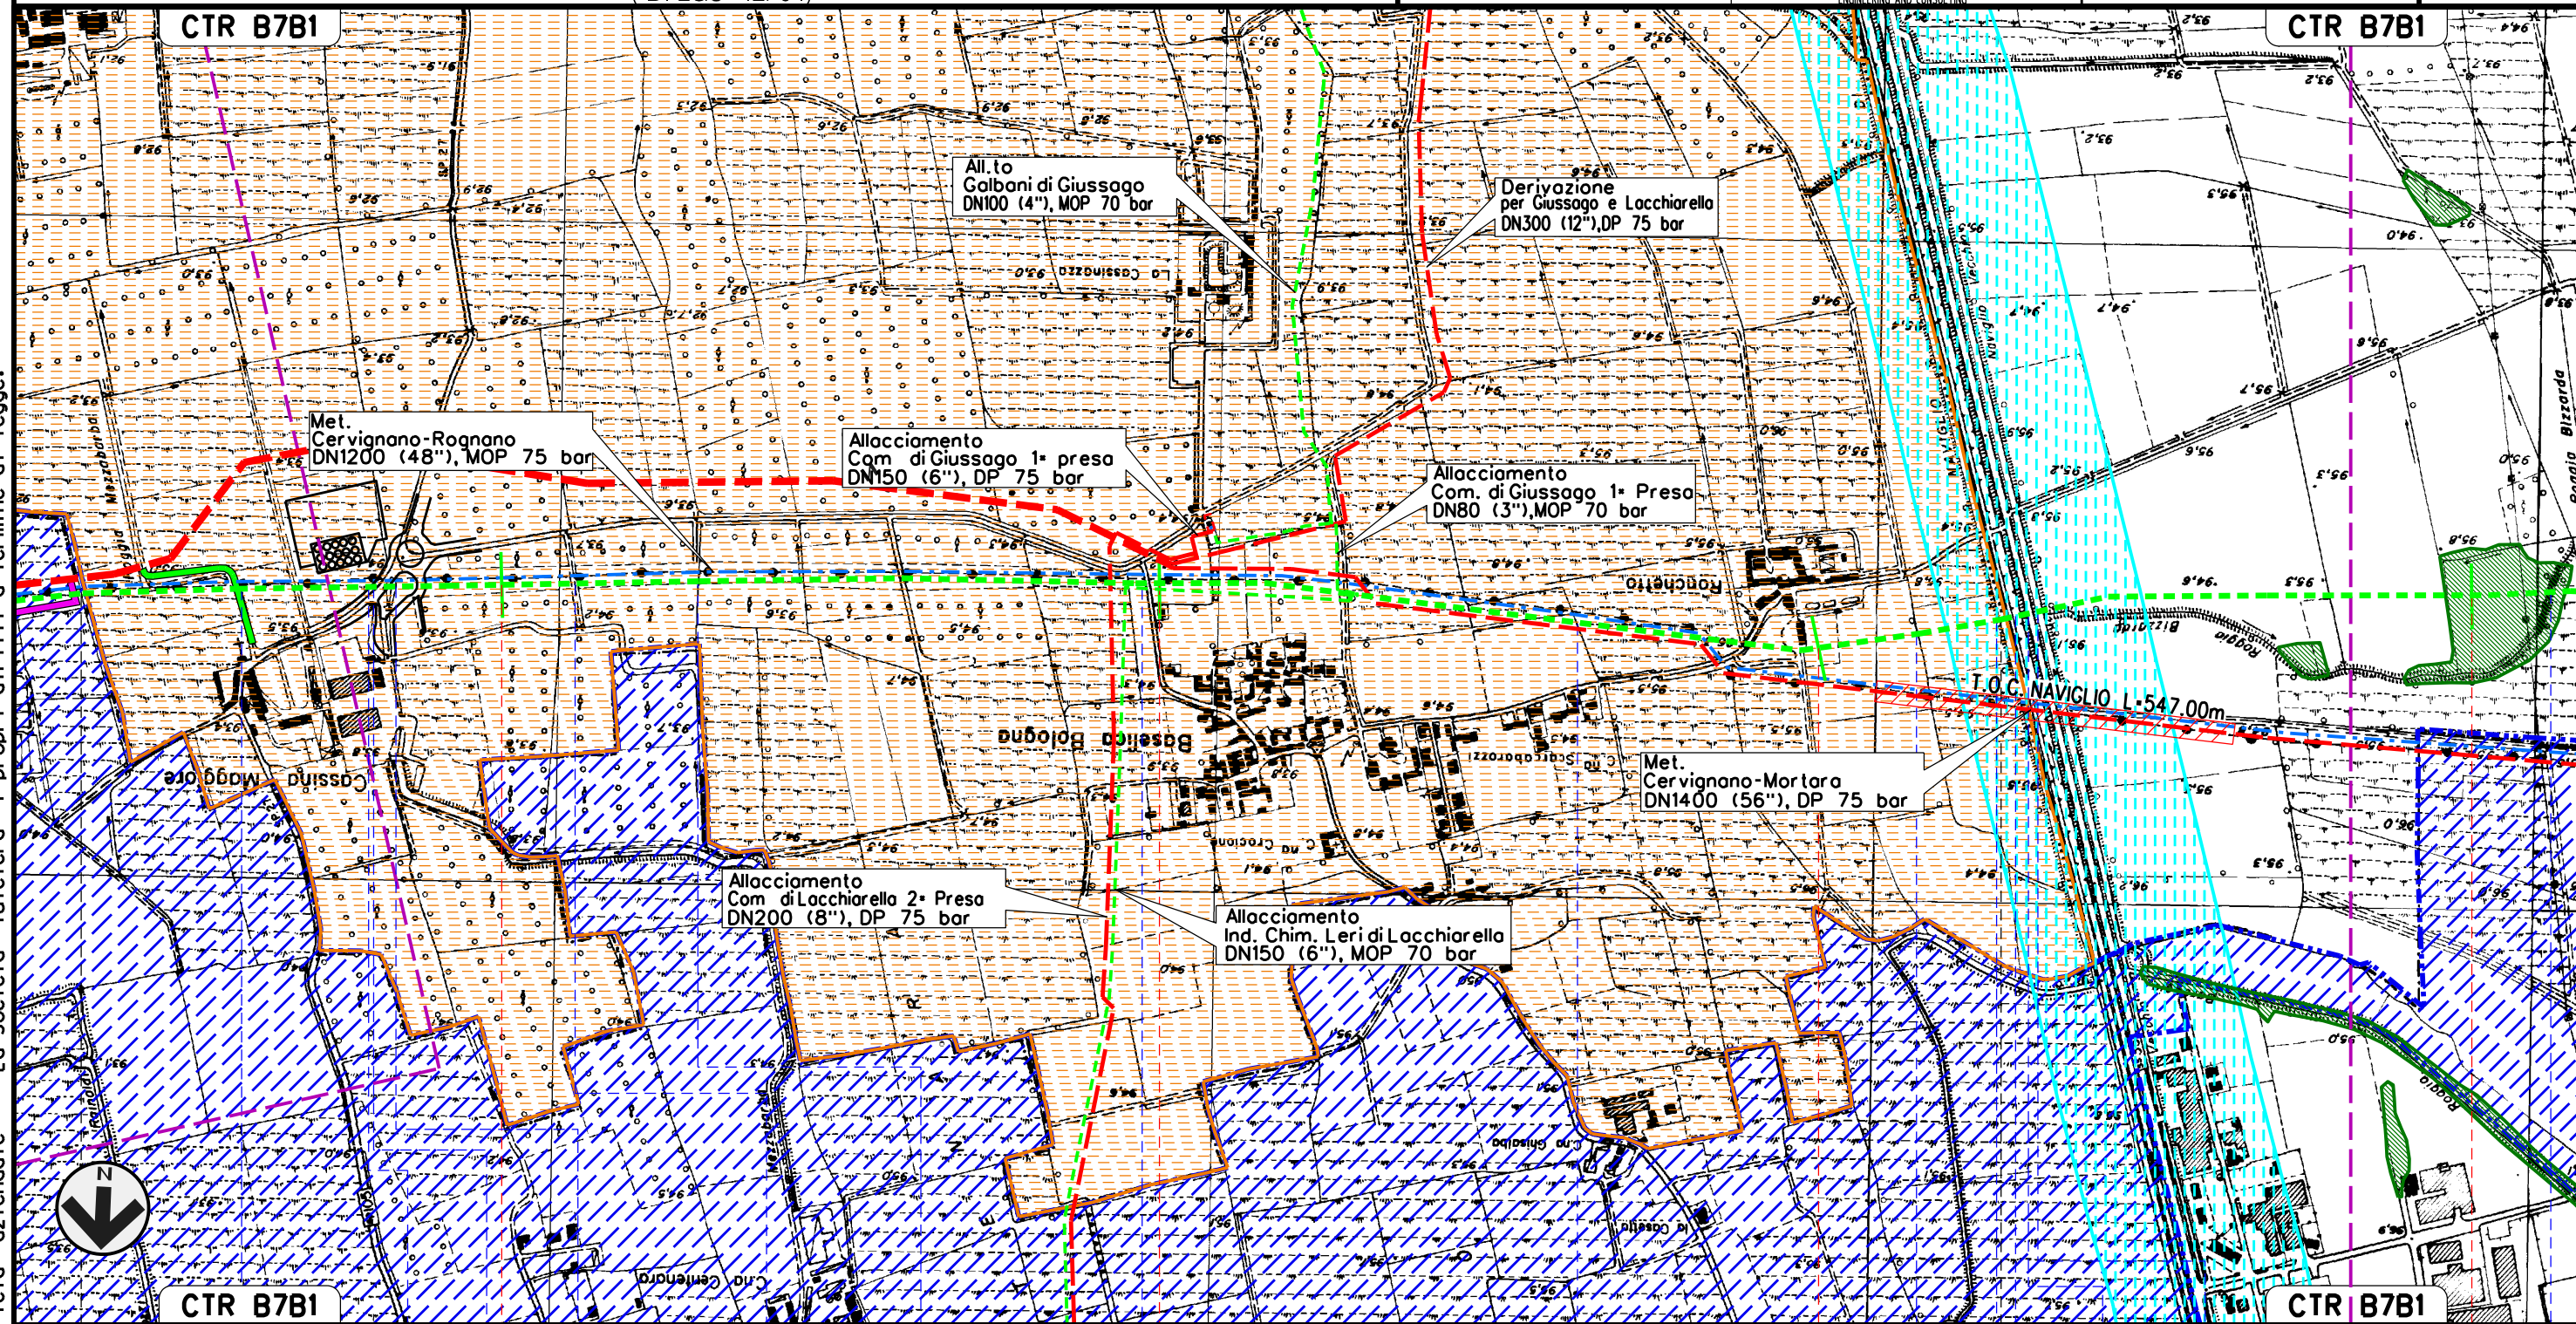

MET. SERGNANO-MORTARA
 TRATTO CERVIGNANO-MORTARA
 DN 750 (30"), MOP 70 bar

Rimozione Condotta Esistente
 STRUMENTI DI TUTELA E PIANIFICAZIONE NAZIONALI
 (D. LGS 42/04)

00	02-03-12	EMISSIONE	AGUZZI	SEBASTIANELLI	FRASSINELLI
INDICE	DATA	REVISIONI	ELABORATO	VERIFICATO	APPROVATO
			Dis. J01811-PPL-DW-300-0027		
			Comm. NR/11030		


Foglio
 10
 di 18
 Scala
 1:10000



SNAM RETE GAS



ENGINEERING AND CONSULTING

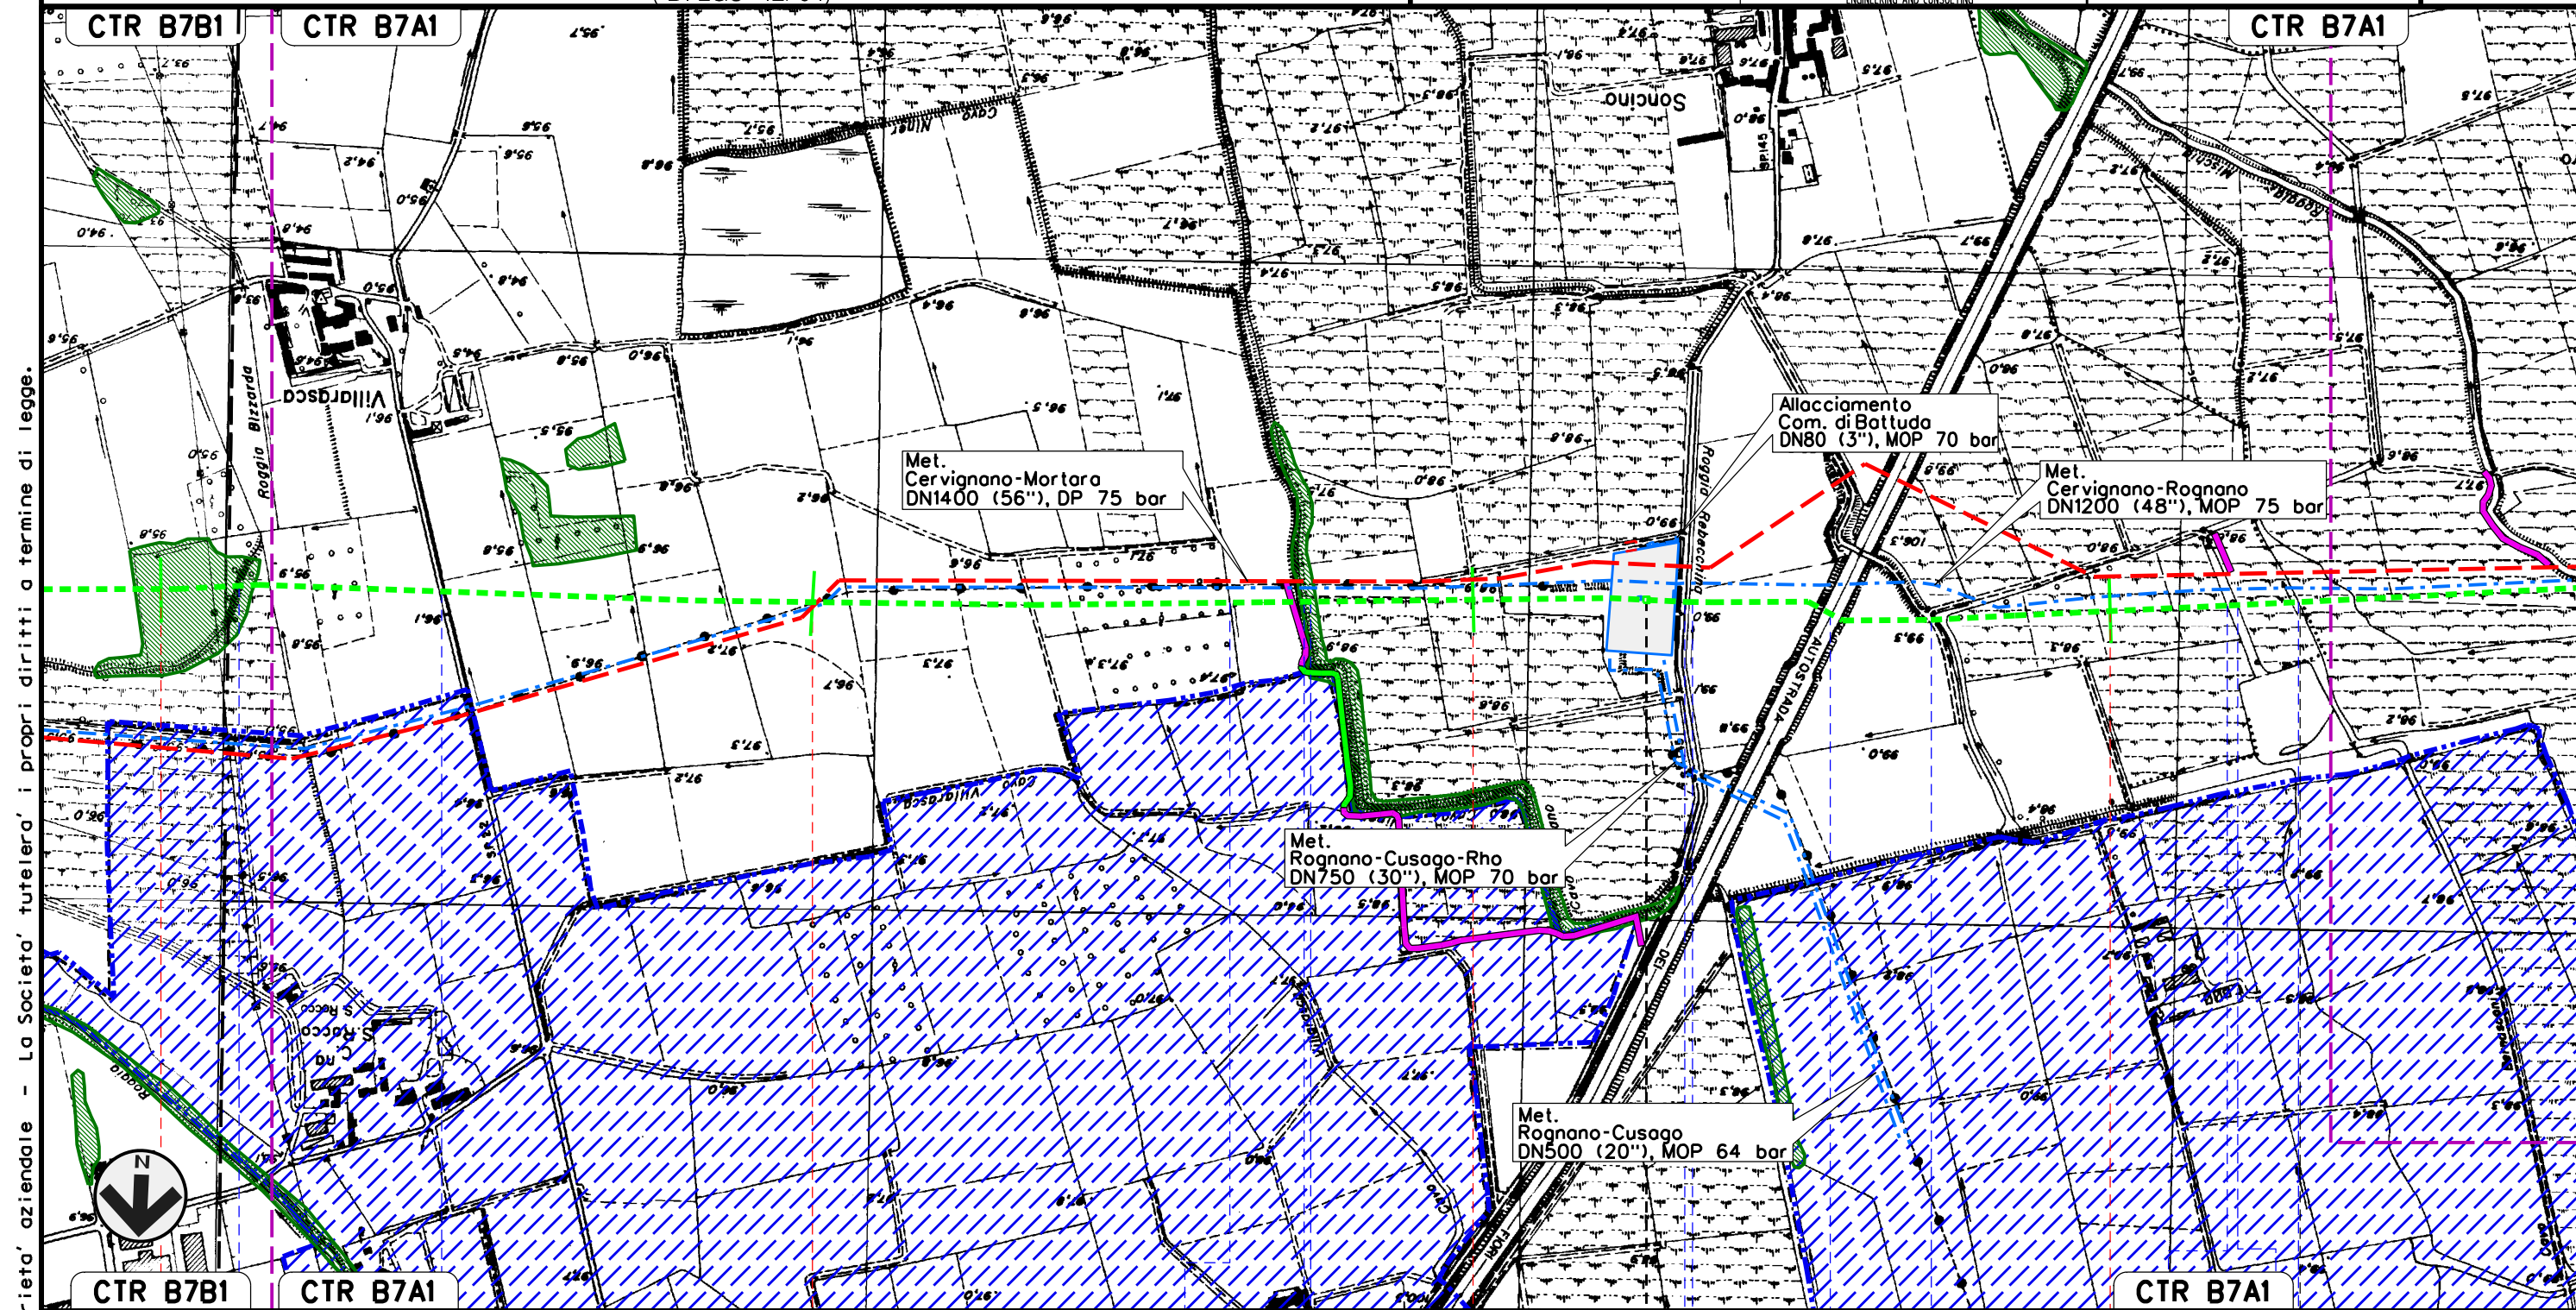

Il presente disegno e' di proprieta' aziendale - La Societa' tutelera' i propri diritti a termine di legge.

ROGNANO
 PAVIA

TROVO

PIANTO N. 9 di Rognano km 30-265


Roggia Bizzardo S.P. n.22 Roggia Cavo Kewenkuller Cavo Carimali S.P. n.145 Roggia Rebecchina A 7 Cavetto Soncino Cavo Cerro Cavo Beretta Roggia Giovenzana

MET. SERGNANO-MORTARA
 TRATTO CERVIGNANO-MORTARA
 DN 750 (30"), MOP 70 bar

Rimozione Condotta Esistente
 STRUMENTI DI TUTELA E PIANIFICAZIONE NAZIONALI
 (D. LGS 42/04)

00	02-03-12	EMISSIONE	AGUZZI	SEBASTIANELLI	FRASSINELLI
INDICE	DATA	REVISIONI	ELABORATO	VERIFICATO	APPROVATO
			Dis. J01811-PPL-DW-300-0027		
			Comm. NR/11030		

Foglio
 11
 di 18
 Scala
 1:10000

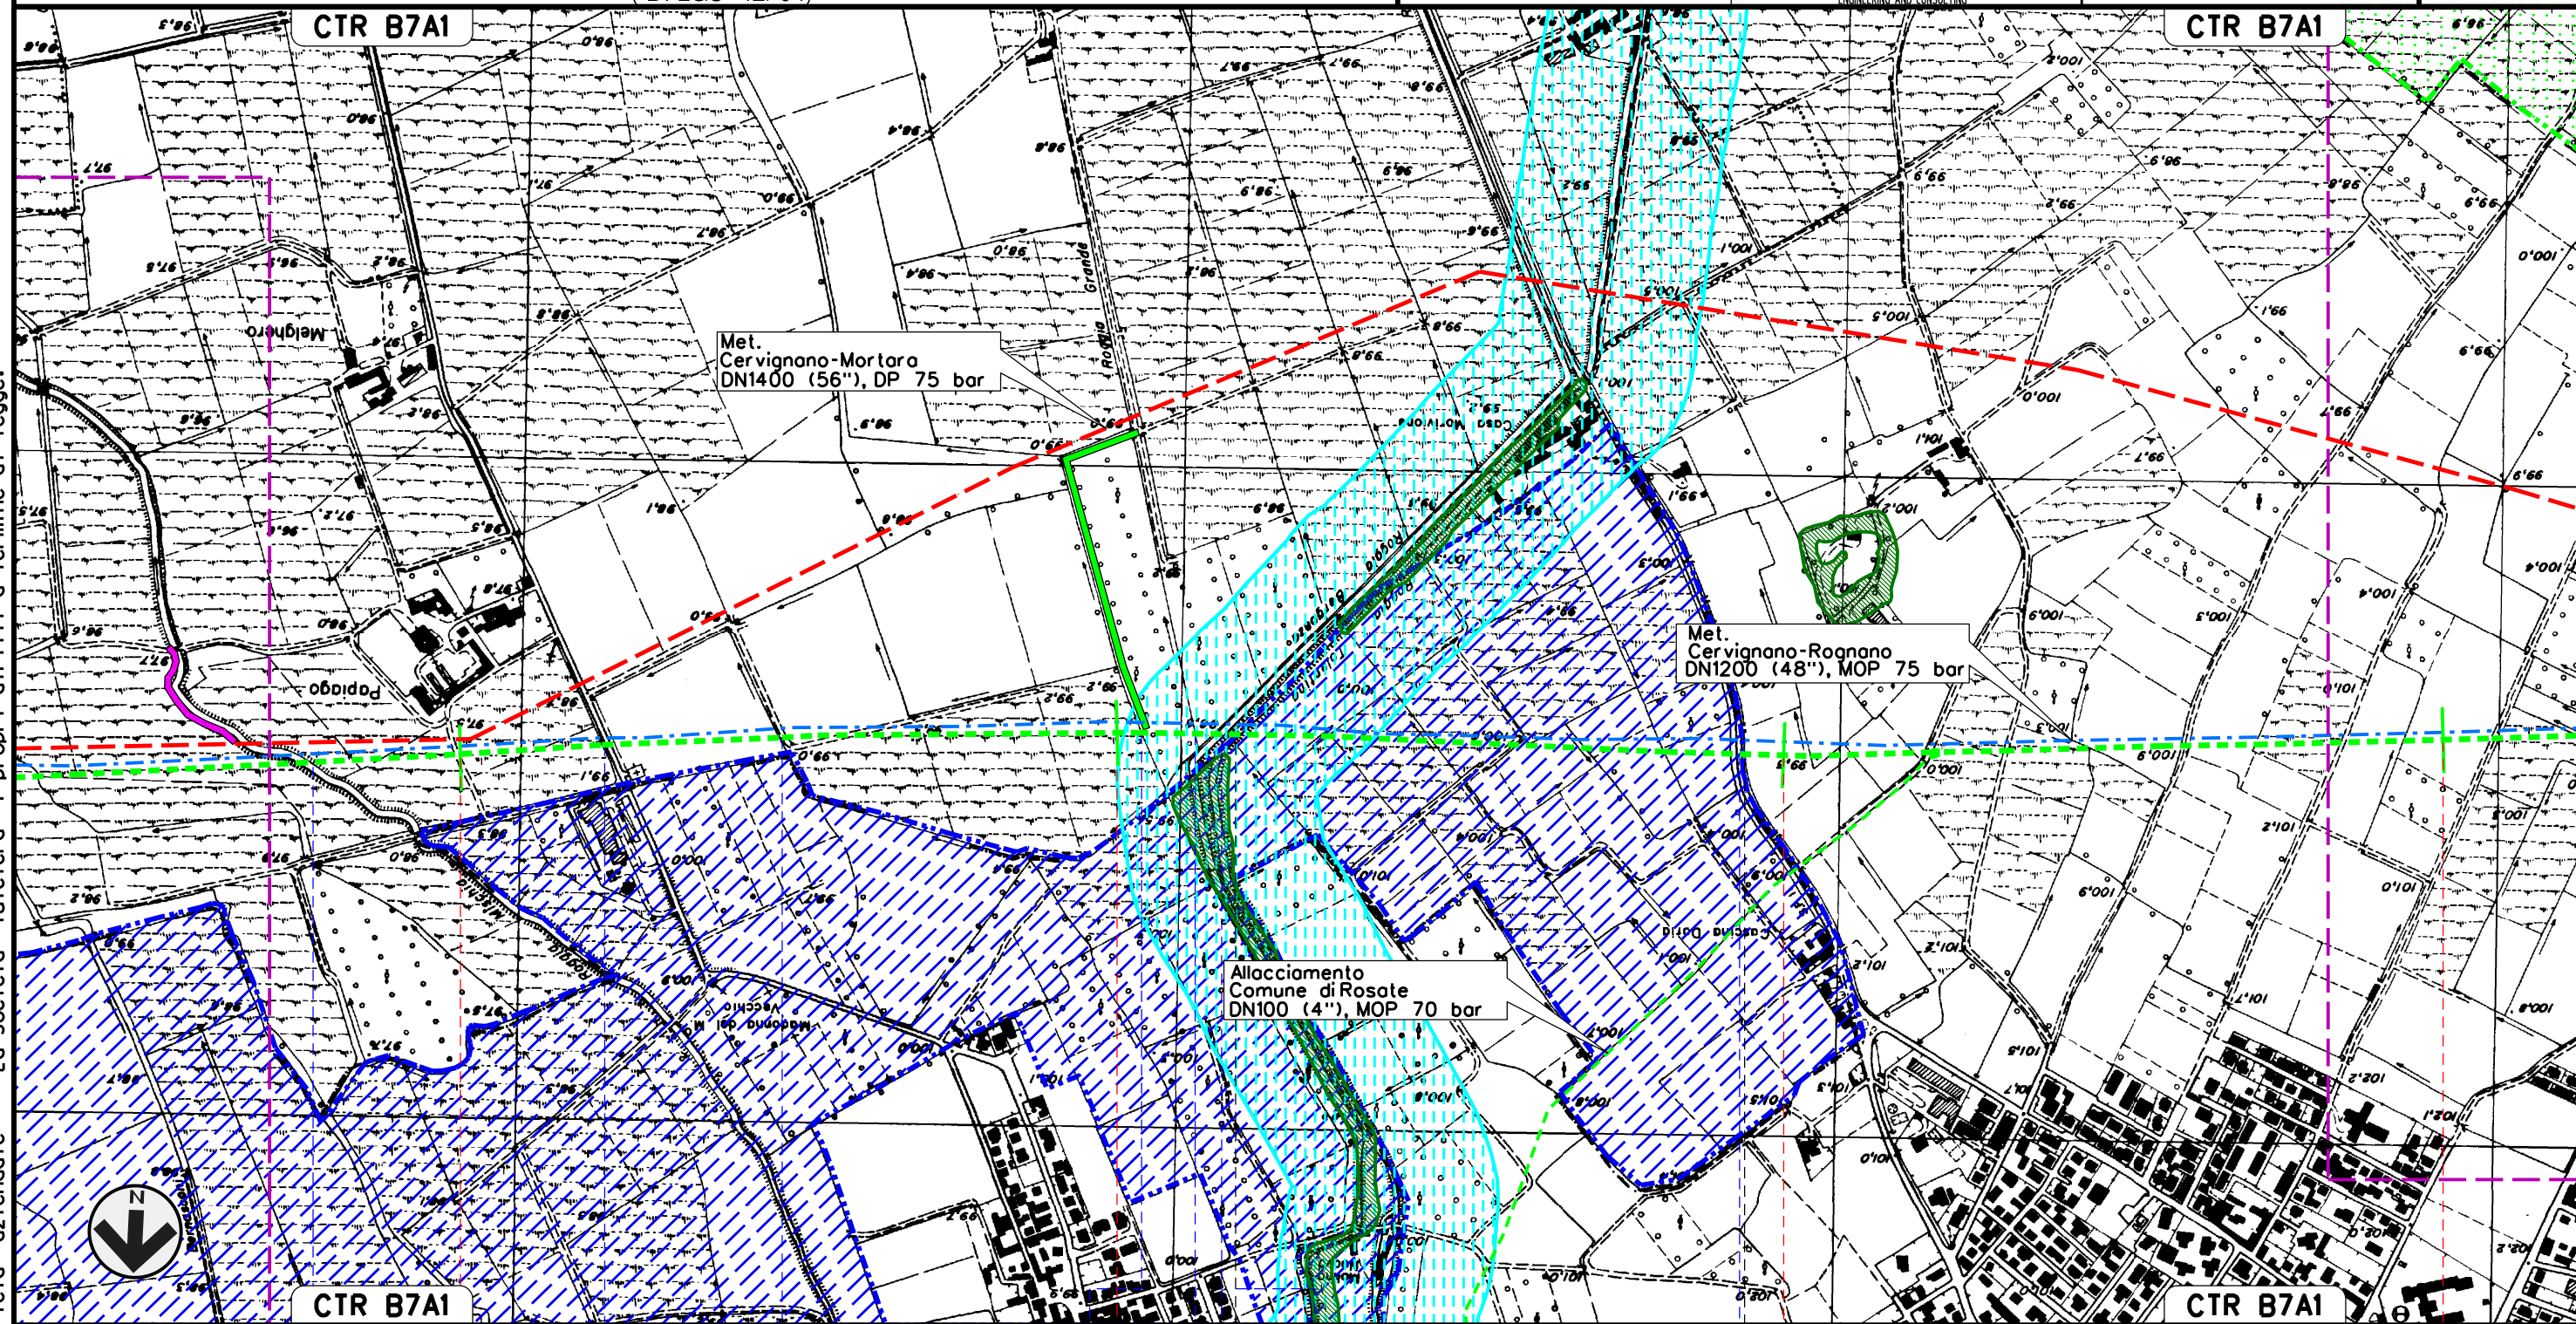

Il presente disegno e' di proprieta' aziendale - La Societa' tutelera' i propri diritti a termine di legge.

32	33	34	35
TROVO PAVIA	VERNATE MILANO	CASORATE PRIMO PAVIA	
Roggia Mischia	Cavo Torradello	Roggia	Cavo Beccheria
	Roggia Grande	Roggia Beranzona	Roggia Tolentina
		S.P. n.11	Colo Casorate

MET. SERGNANO-MORTARA
 TRATTO CERVIGNANO-MORTARA
 DN 750 (30"), MOP 70 bar

Rimozione Condotta Esistente
 STRUMENTI DI TUTELA E PIANIFICAZIONE NAZIONALI
 (D. LGS 42/04)

00	02-03-12	EMISSIONE	AGUZZI	SEBASTIANELLI	FRASSINELLI
INDICE	DATA	REVISIONI	ELABORATO	VERIFICATO	APPROVATO
			Dis. J01811-PPL-DW-300-0027		
			Comm. NR/11030		


Foglio
 12
 di 18
 Scala
 1:10000



SNAM RETE GAS



ENGINEERING AND CONSULTING

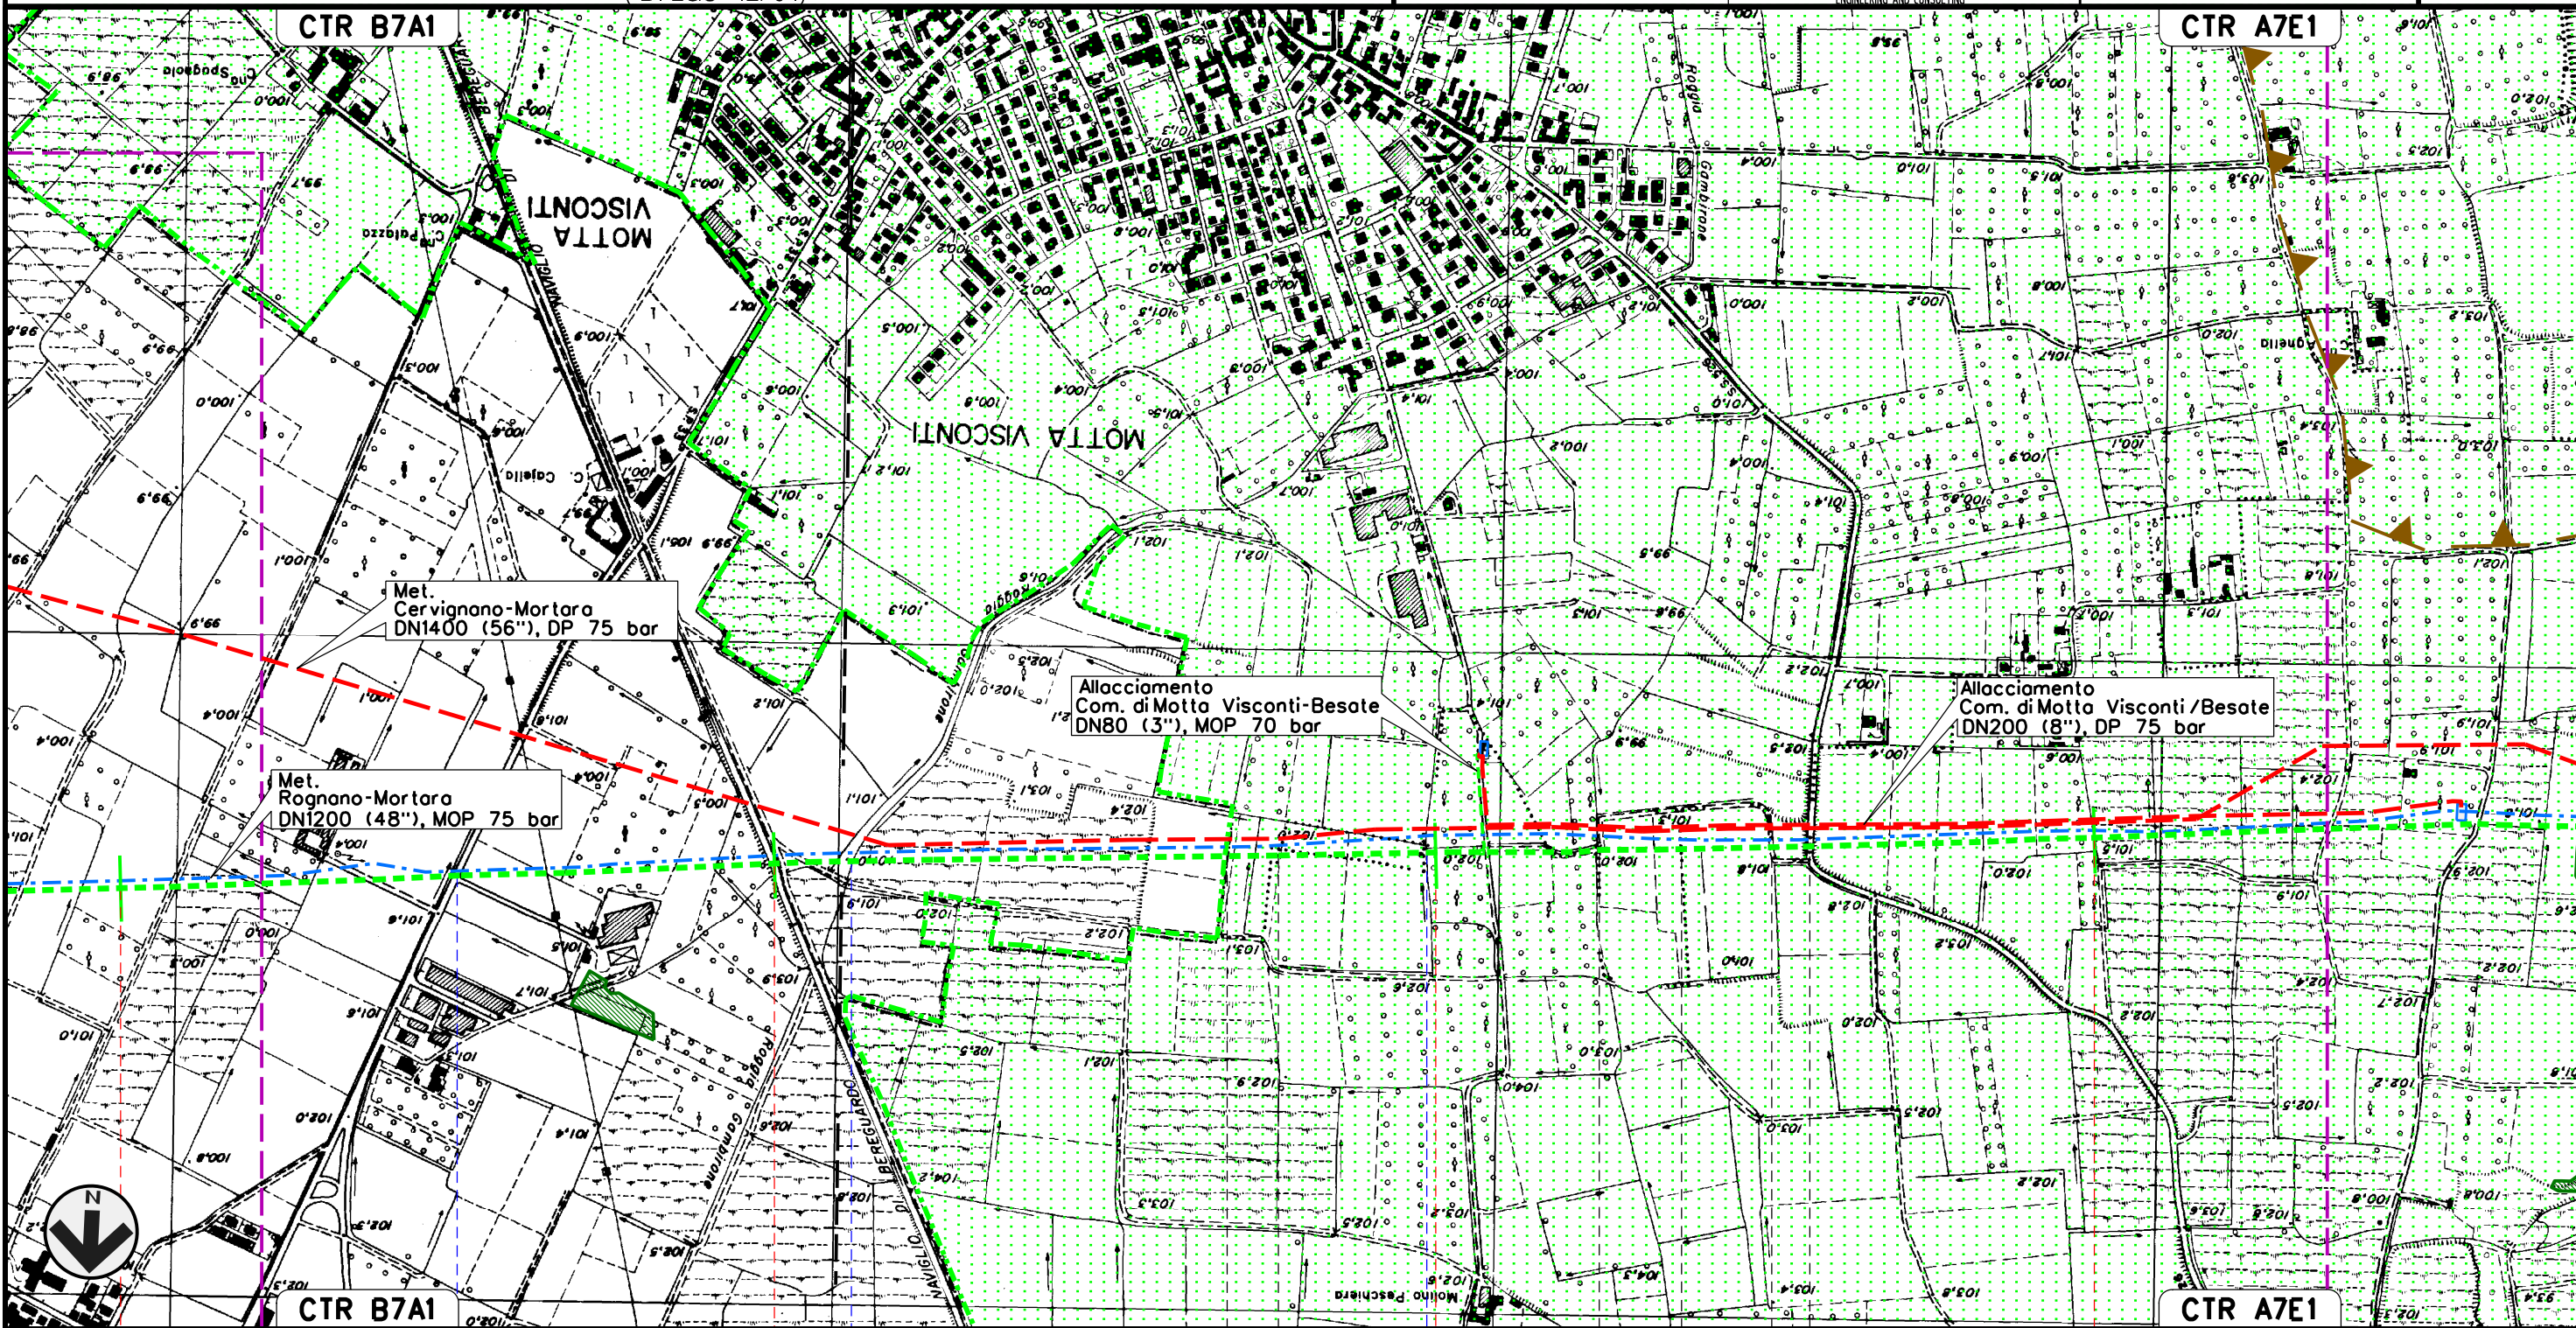

Il presente disegno e' di proprieta' aziendale - La Societa' tutelera' i propri diritti a termine di legge.




35	36	37	38
CASORATE PRIMO PAVIA	MOTTA VISCONTI	BESATE	BESATE
	MOTTA VISCONTI	MILANO	
S.P. n.190	Naviglio Bereguardo	Cavo Gambirone	Roggia Maino
			S.S. n.526

MET. SERGNANO-MORTARA
 TRATTO CERVIGNANO-MORTARA
 DN 750 (30"), MOP 70 bar

Rimozione Condotta Esistente
 STRUMENTI DI TUTELA E PIANIFICAZIONE NAZIONALI
 (D. LGS 42/04)

00	02-03-12	EMISSIONE	AGUZZI	SEBASTIANELLI	FRASSINELLI	Foglio
INDICE	DATA	REVISIONI	ELABORATO	VERIFICATO	APPROVATO	13
			Dis. J01811-PPL-DW-300-0027			di 18
			Comm. NR/11030			Scala 1:10000

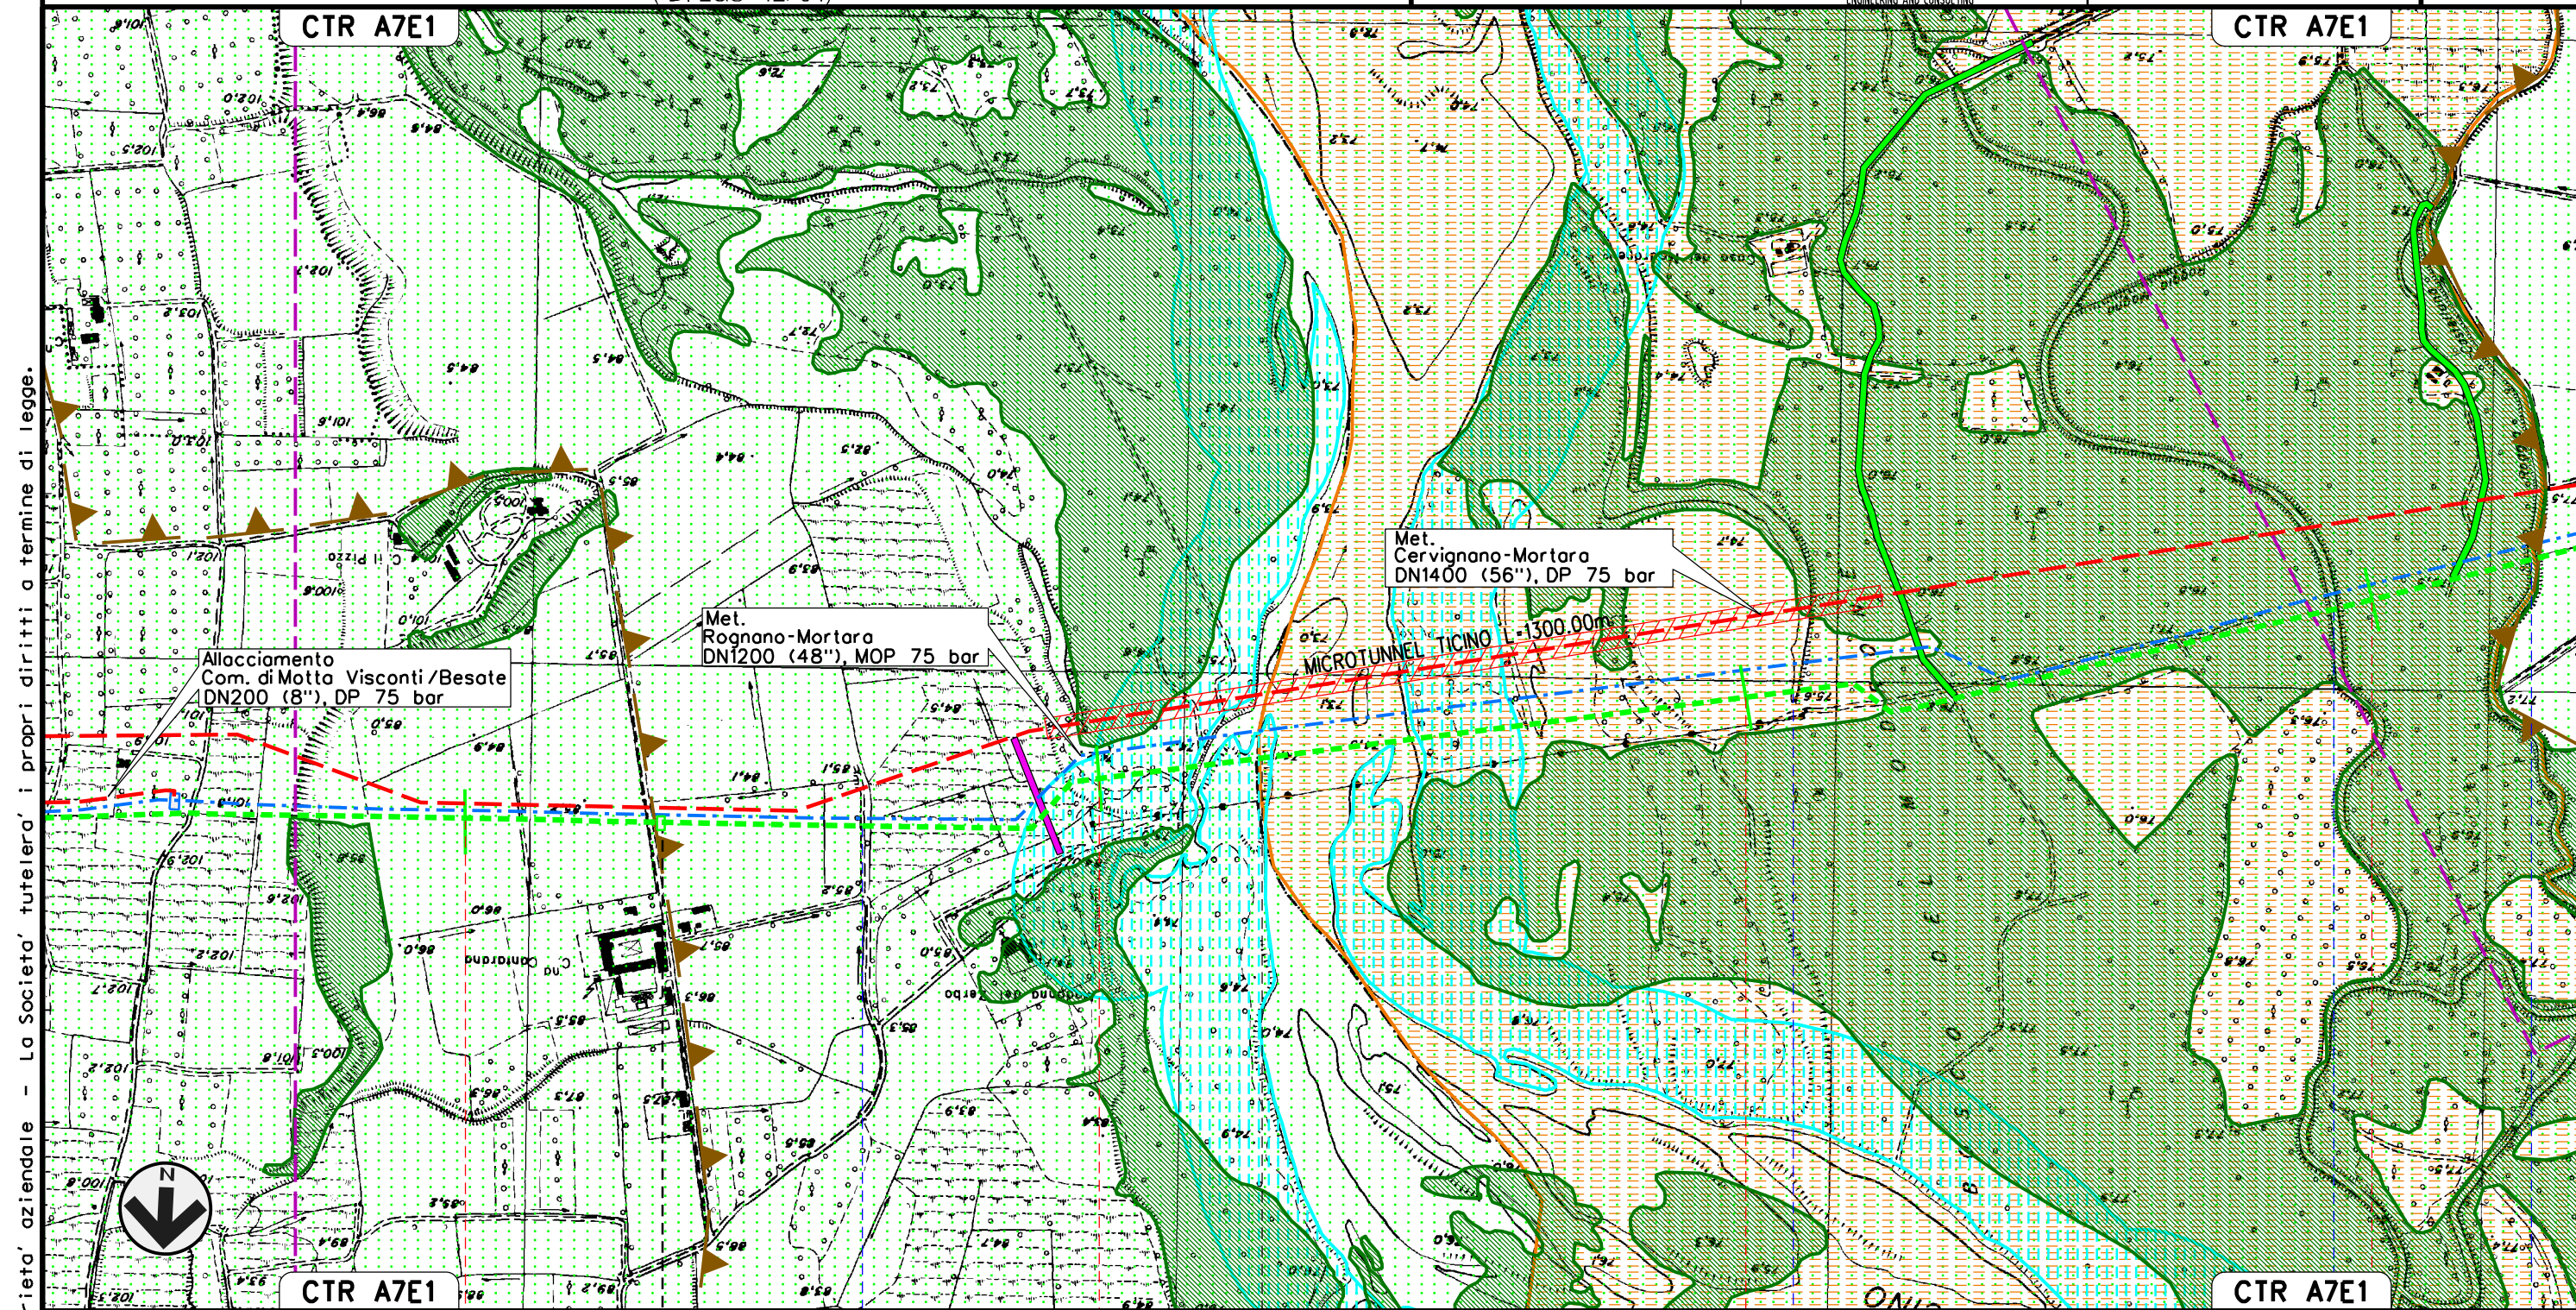

Il presente disegno e' di proprieta' aziendale - La Societa' tutelera' i propri diritti a termine di legge.



MET. SERGNANO-MORTARA
 TRATTO CERVIGNANO-MORTARA
 DN 750 (30"), MOP 70 bar

Rimozione Condotta Esistente
 STRUMENTI DI TUTELA E PIANIFICAZIONE NAZIONALI
 (D. LGS 42/04)

00	02-03-12	EMISSIONE	AGUZZI	SEBASTIANELLI	FRASSINELLI
INDICE	DATA	REVISIONI	ELABORATO	VERIFICATO	APPROVATO
			Dis. J01811-PPL-DW-300-0027		
			Comm. NR/11030		


Foglio
 14
 di 18
 Scala
 1:10000



SNAM RETE GAS



ENGINEERING AND CONSULTING

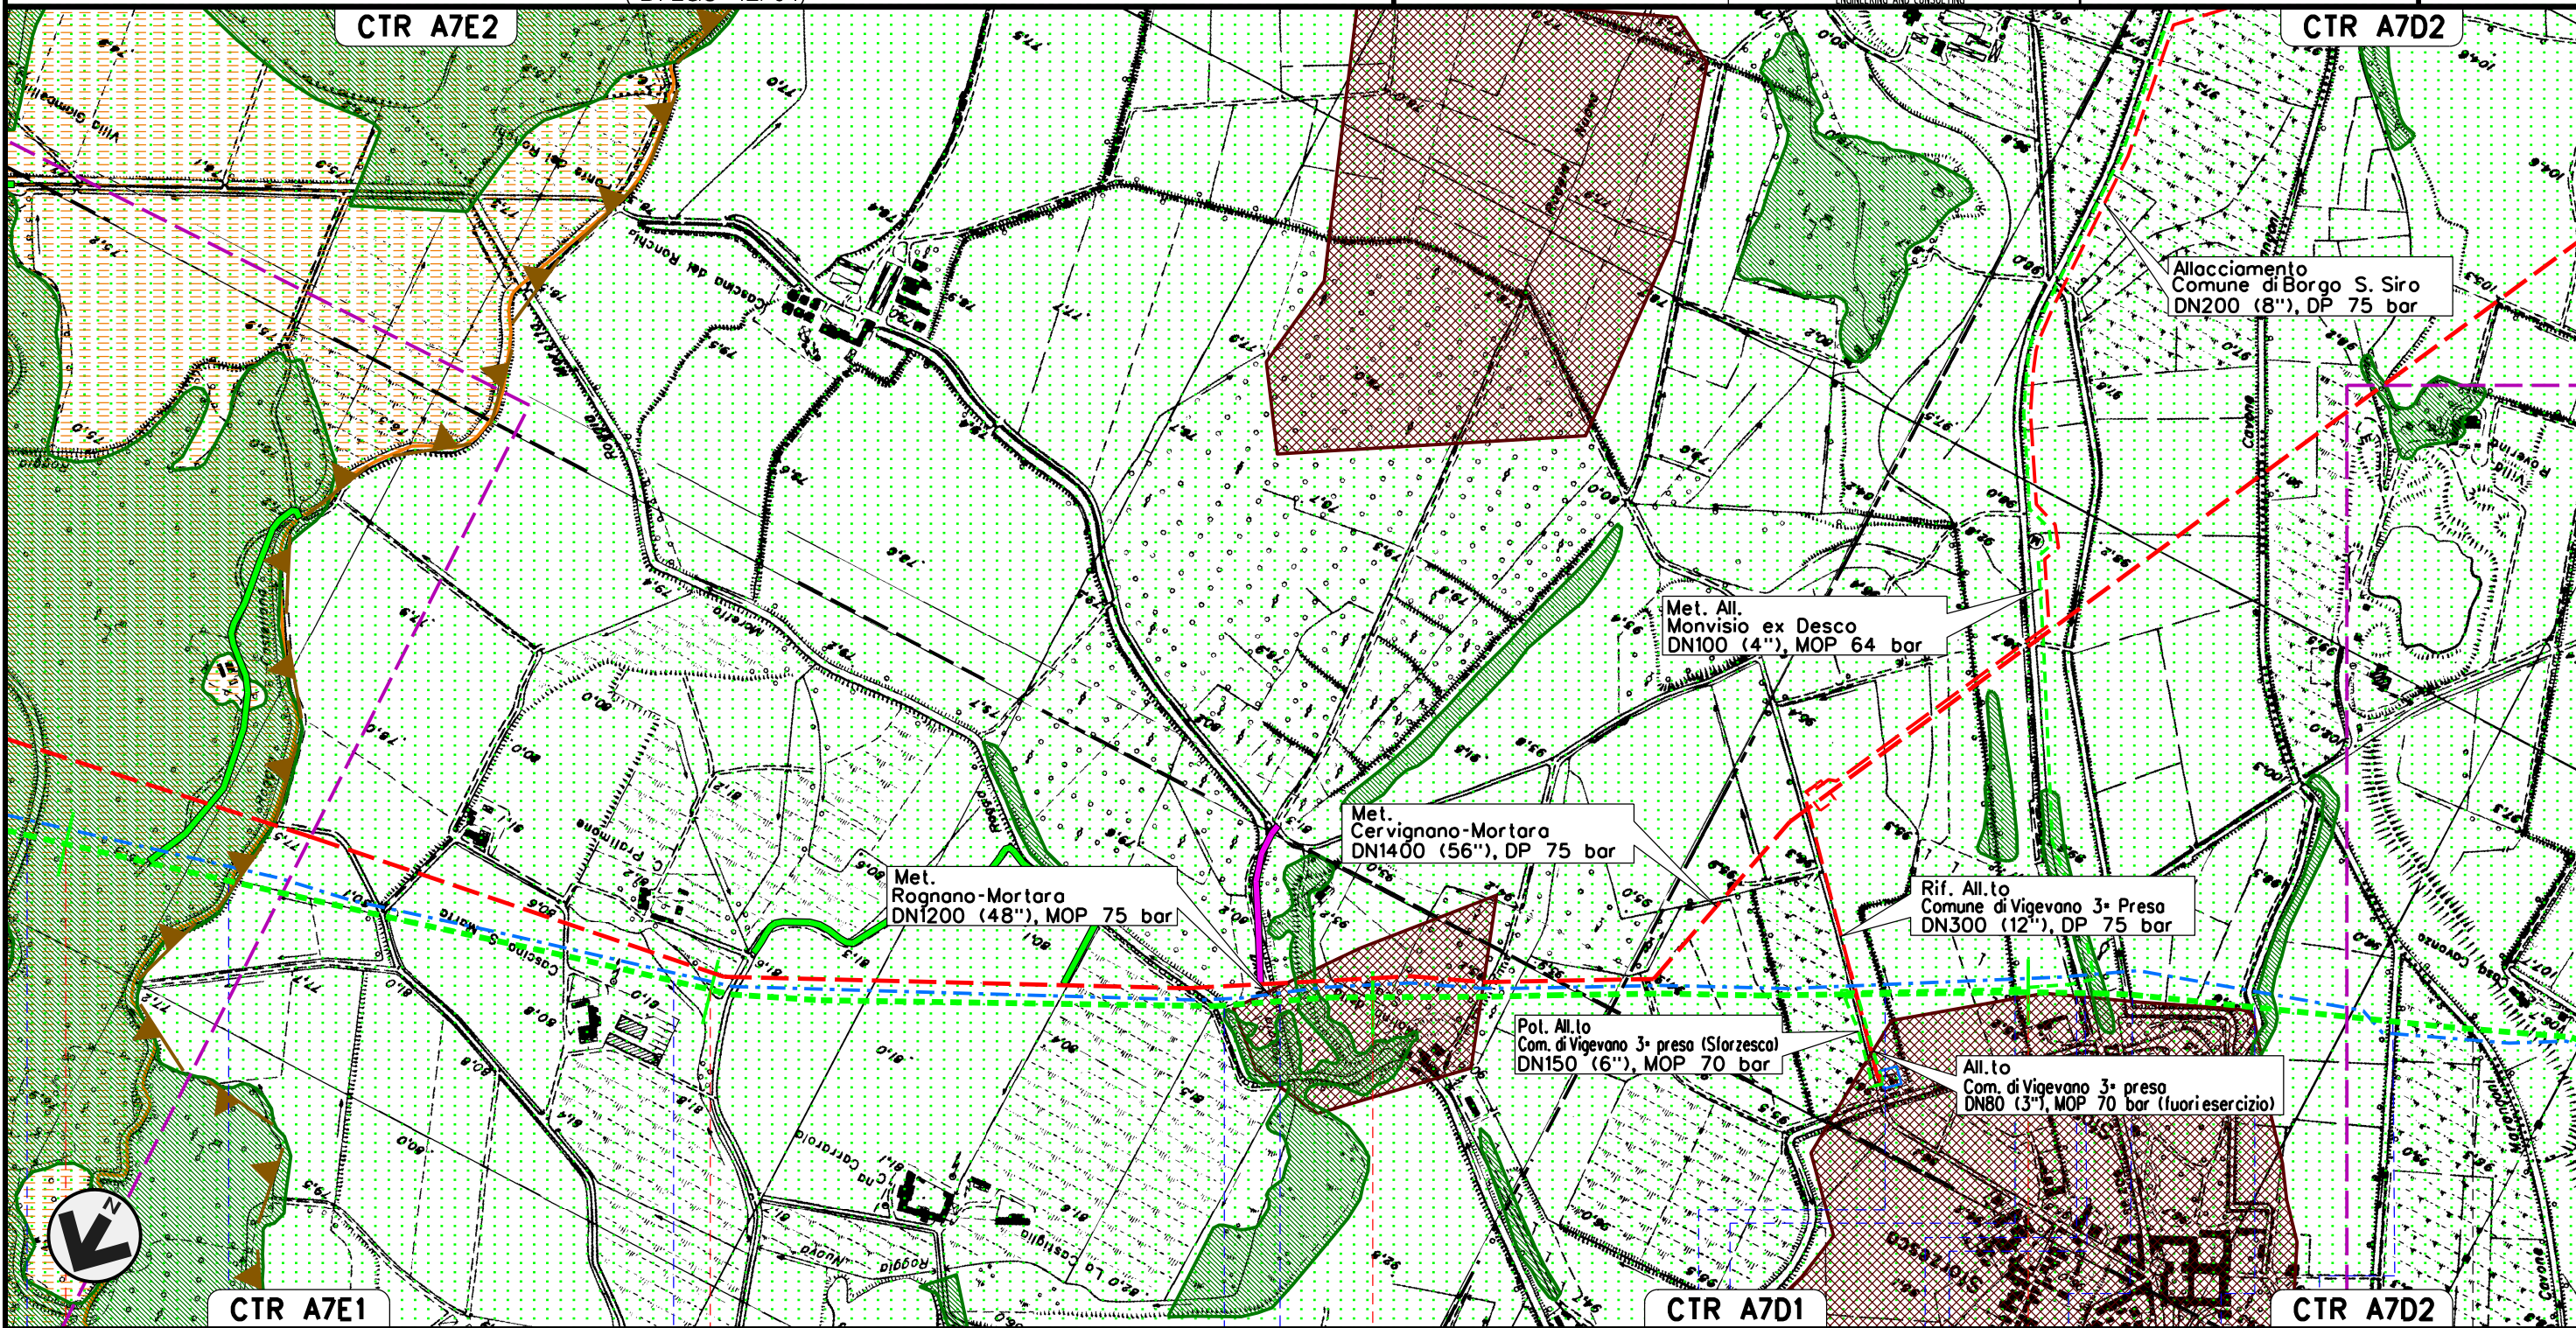

Il presente disegno e' di proprieta' aziendale - La Societa' tutelera' i propri diritti a termine di legge.

MET. SERGNANO-MORTARA
 TRATTO CERVIGNANO-MORTARA
 DN 750 (30"), MOP 70 bar

Rimozione Condotta Esistente
 STRUMENTI DI TUTELA E PIANIFICAZIONE NAZIONALI
 (D. LGS 42/04)

00	02-03-12	EMISSIONE	AGUZZI	SEBASTIANELLI	FRASSINELLI
INDICE	DATA	REVISIONI	ELABORATO	VERIFICATO	APPROVATO
			Dis. J01811-PPL-DW-300-0027		
			Comm. NR/11030		


Foglio
 15
 di 18
 Scala
 1:10000



SNAM RETE GAS



ENGINEERING AND CONSULTING

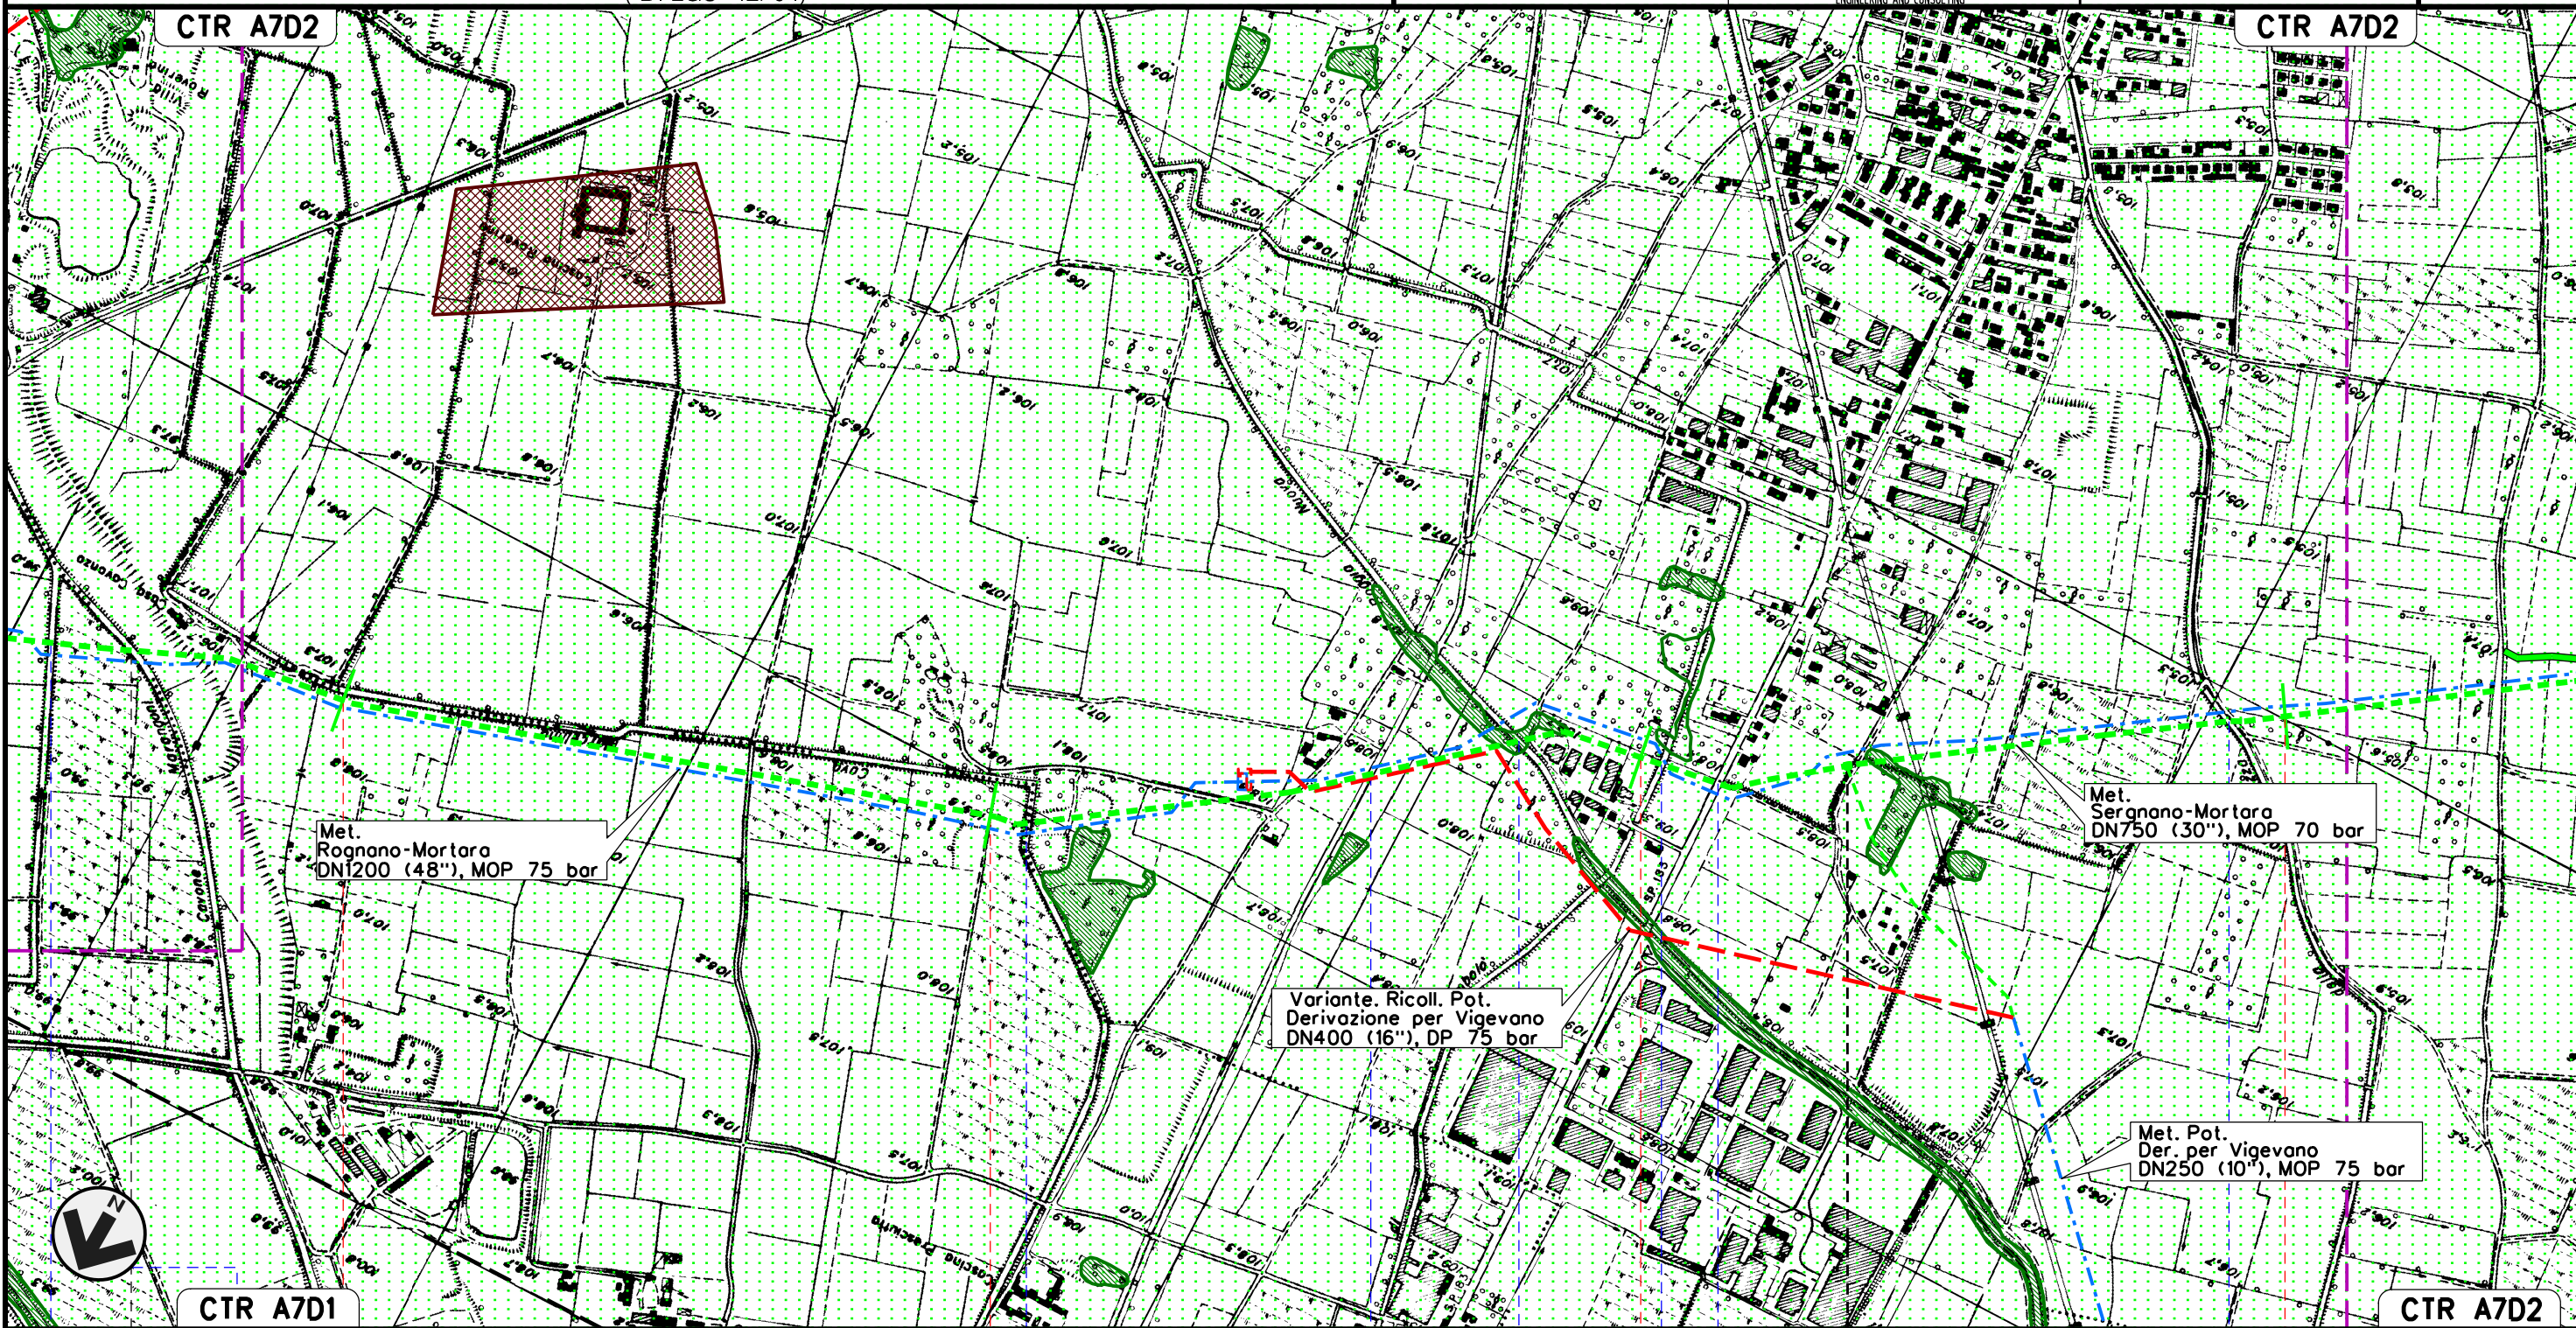

Il presente disegno e' di proprieta' aziendale - La Societa' tutelera' i propri diritti a termine di legge.


VIGEVANO	46	47	48	49
GAMBOLO'				
PAVIA				
Naviglio Sforzesco Saporiti	Cavo Sorgenti della Sforzesca	Cavo Marcellino	Prolung. Diram. Vigevano	Roggia Nuova di Borgo S.Siro
			Cavo Gambolo'	S.P. n.183
				Cavo della Torrazza
P.I.D.I. N. 11 km 48+320				

MET. SERGNANO-MORTARA
 TRATTO CERVIGNANO-MORTARA
 DN 750 (30"), MOP 70 bar

Rimozione Condotta Esistente
 STRUMENTI DI TUTELA E PIANIFICAZIONE NAZIONALI
 (D. LGS 42/04)

00	02-03-12	EMISSIONE	AGUZZI	SEBASTIANELLI	FRASSINELLI
INDICE	DATA	REVISIONI	ELABORATO	VERIFICATO	APPROVATO
			Dis. J01811-PPL-DW-300-0027		
			Comm. NR/11030		

Foglio
 16
 di 18
 Scala
 1:10000

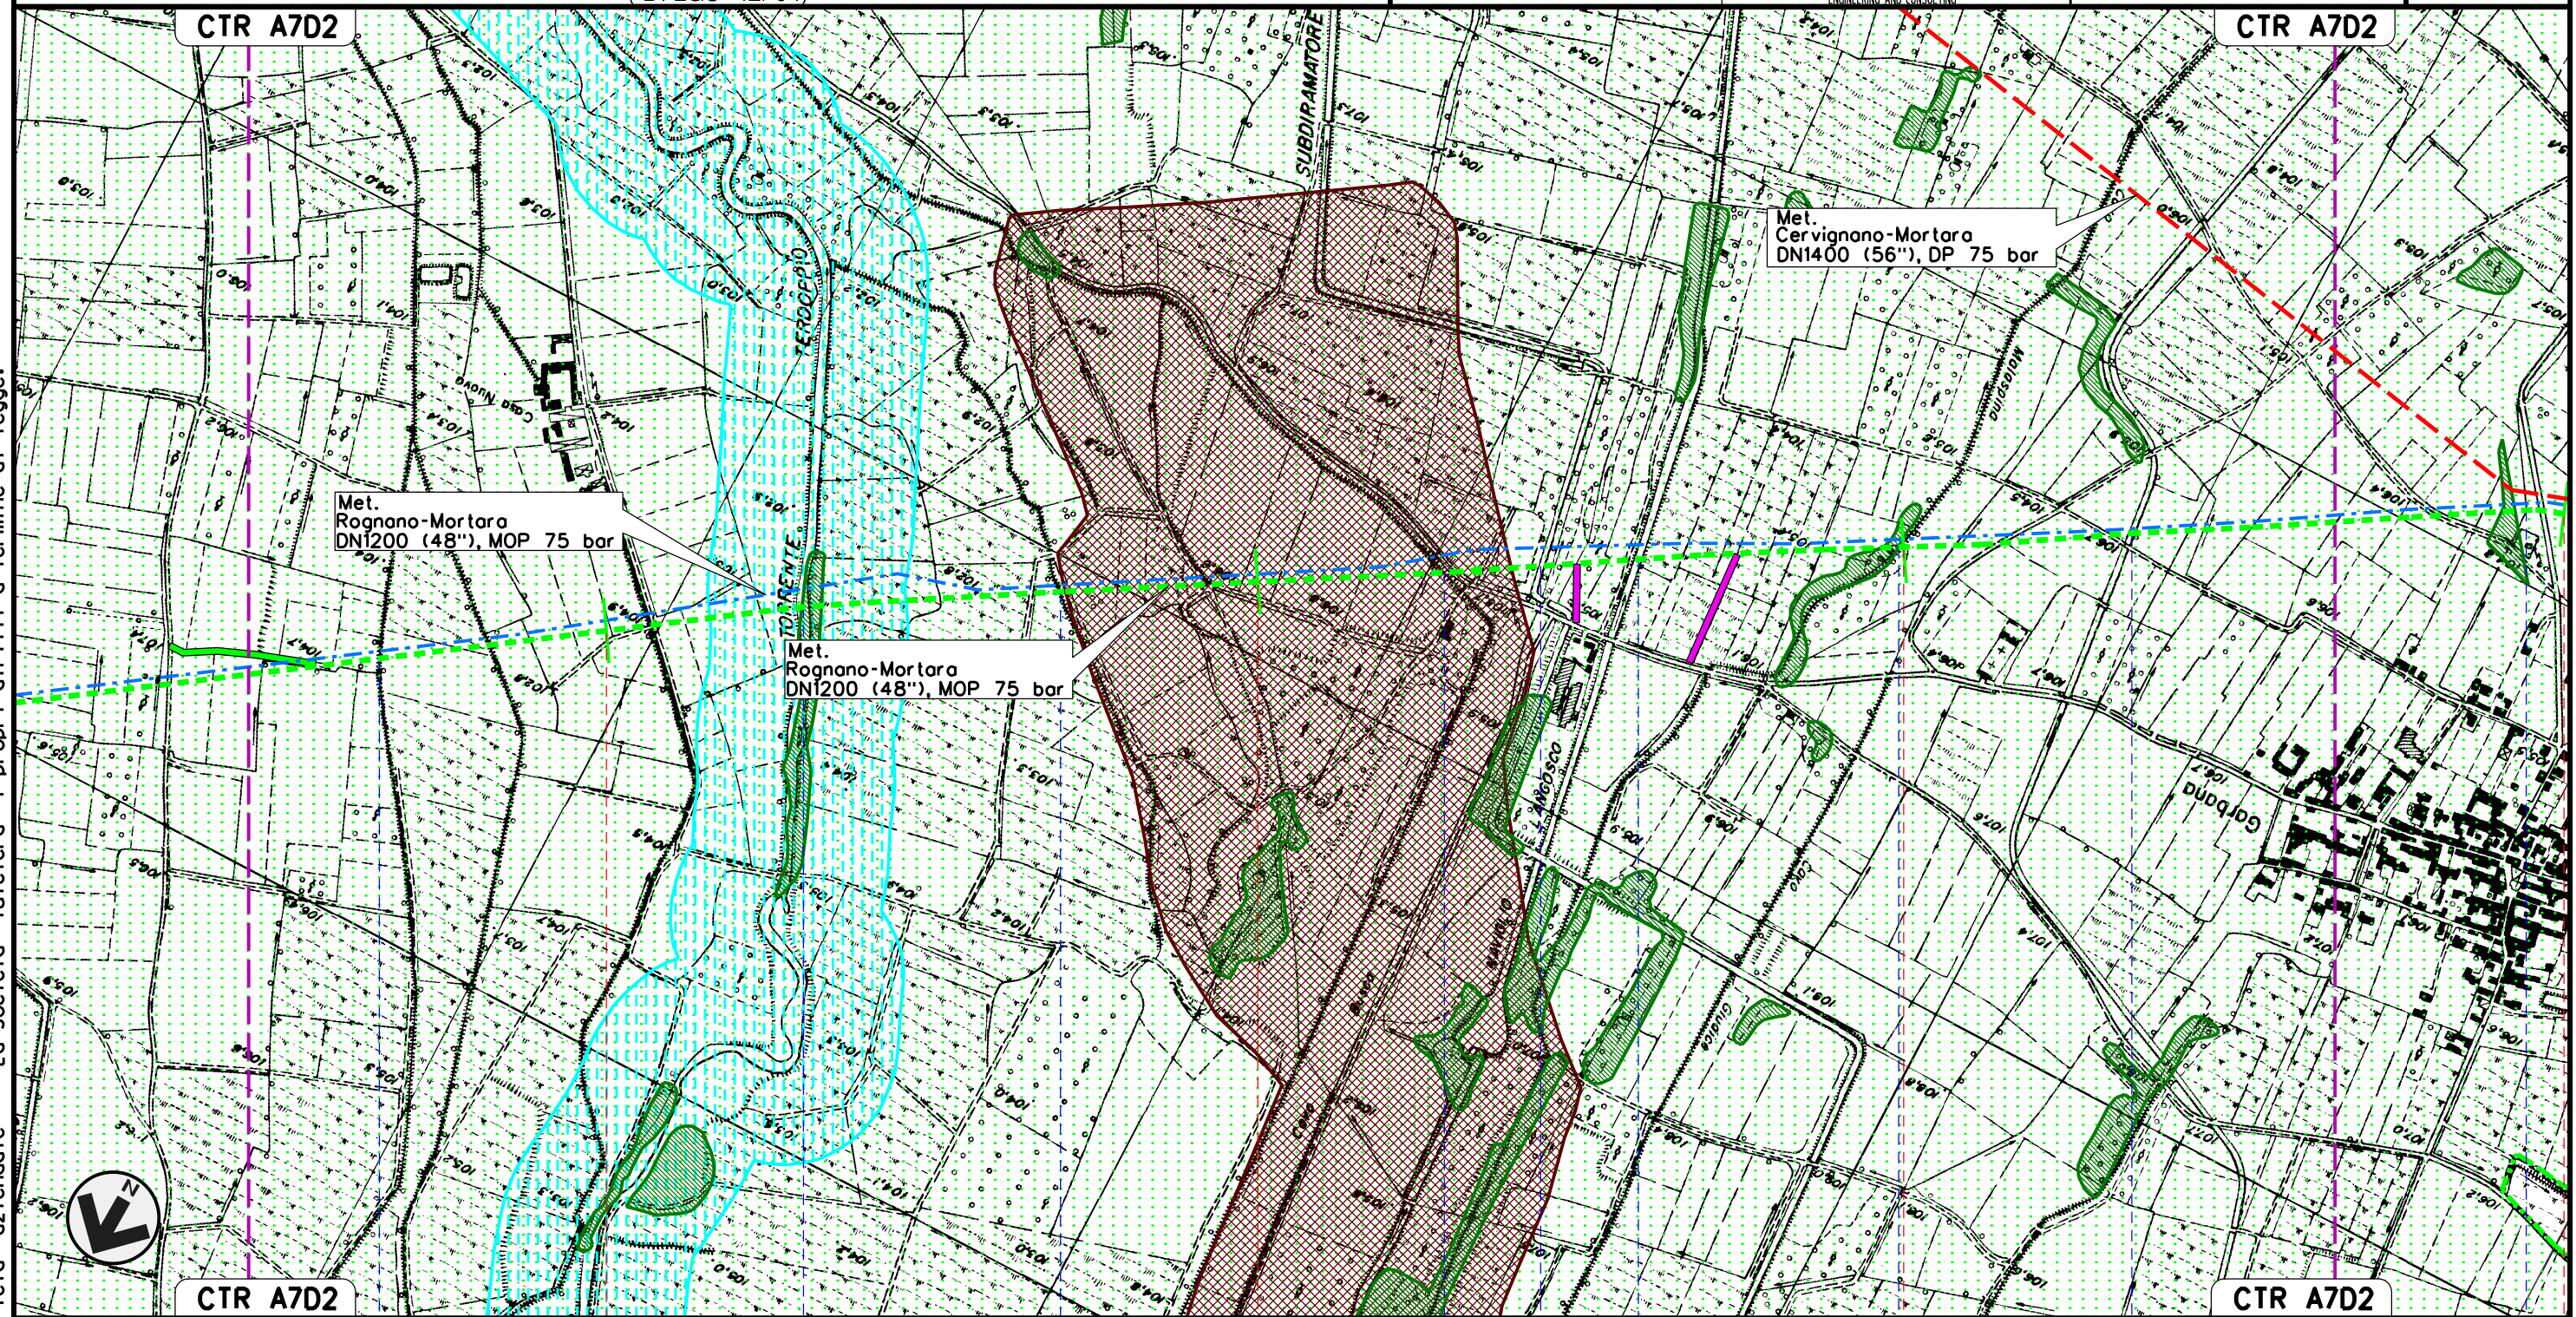




Il presente disegno e' di proprieta' aziendale - La Societa' tutelera' i propri diritti a termine di legge.

50	51	52	53
GAMBOLO'			
PAVIA			
Colatore Morretta	Torrente Terdoppio	Fontana Busca	Cavo Busca
		Sub.Dir.Sin Can. Cavour	Naviglio Langosco
		Cavo Malaspina	Cavo dei Dossi
			Cavo Cotta


MET. SERGNANO-MORTARA
 TRATTO CERVIGNANO-MORTARA
 DN 750 (30"), MOP 70 bar

Rimozione Condotta Esistente
 STRUMENTI DI TUTELA E PIANIFICAZIONE NAZIONALI
 (D. LGS 42/04)

00	02-03-12	EMISSIONE	AGUZZI	SEBASTIANELLI	FRASSINELLI
INDICE	DATA	REVISIONI	ELABORATO	VERIFICATO	APPROVATO
					
			Dis. J01811-PPL-DW-300-0027		Foglio 17 di 18
			Comm. NR/11030		Scala 1:10000

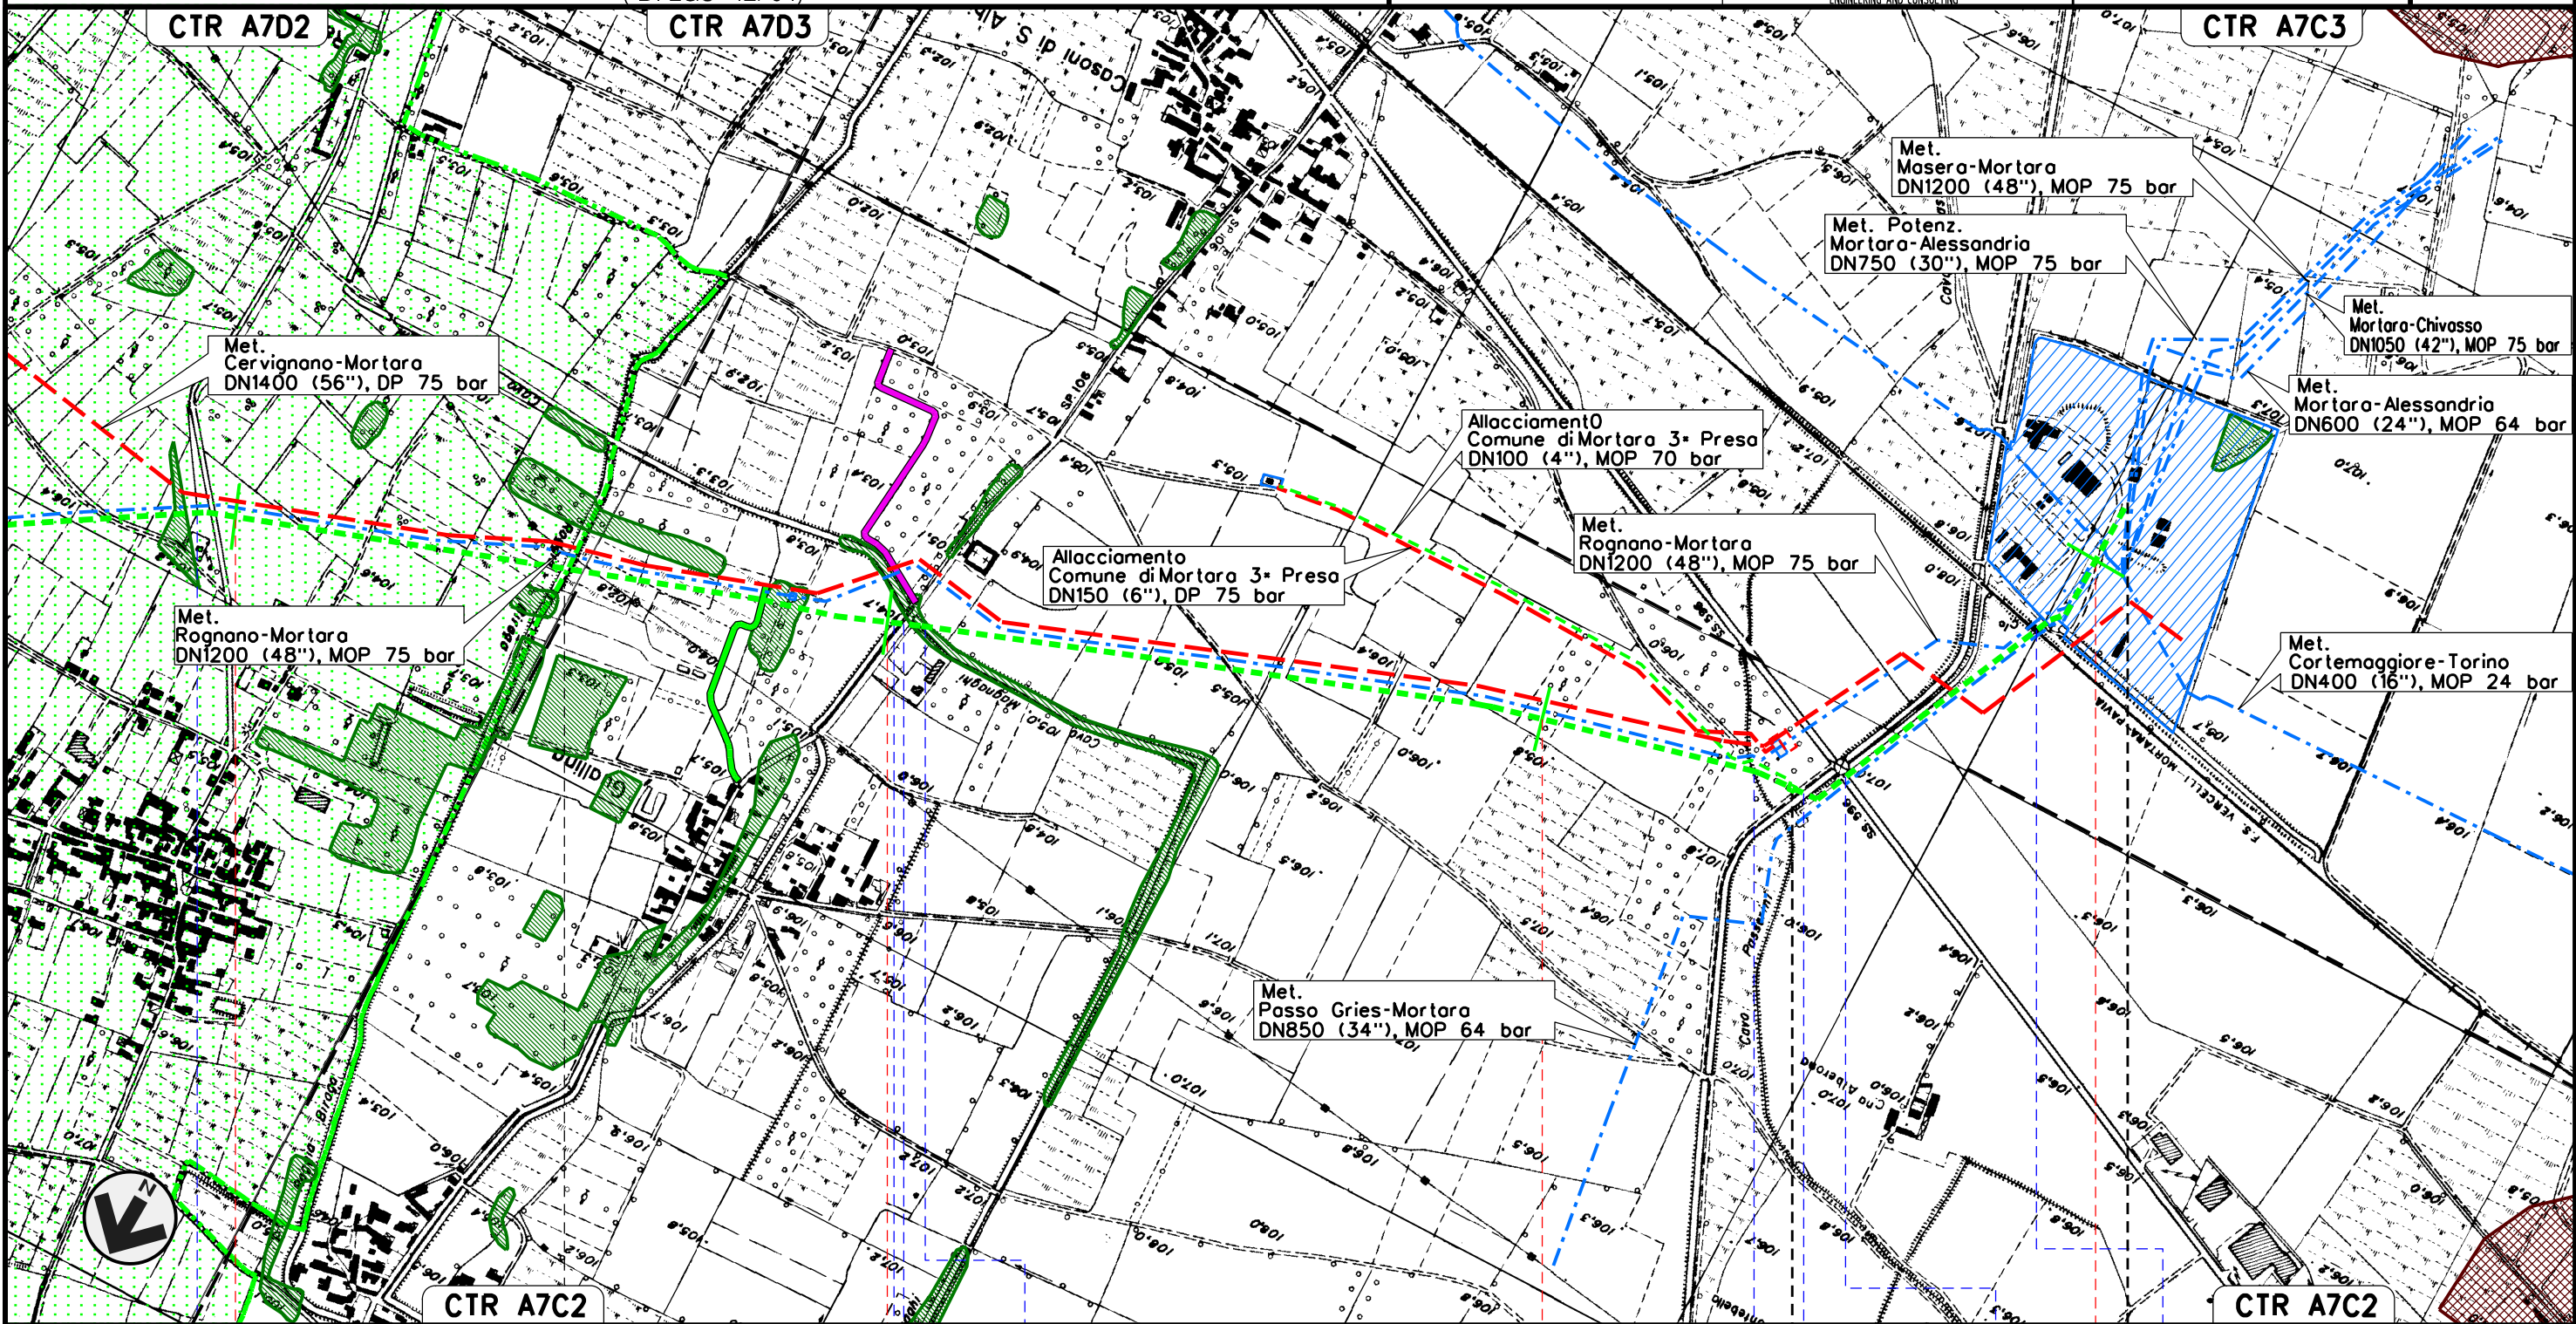

Il presente disegno e' di proprieta' aziendale - La Societa' tutelera' i propri diritti a termine di legge.

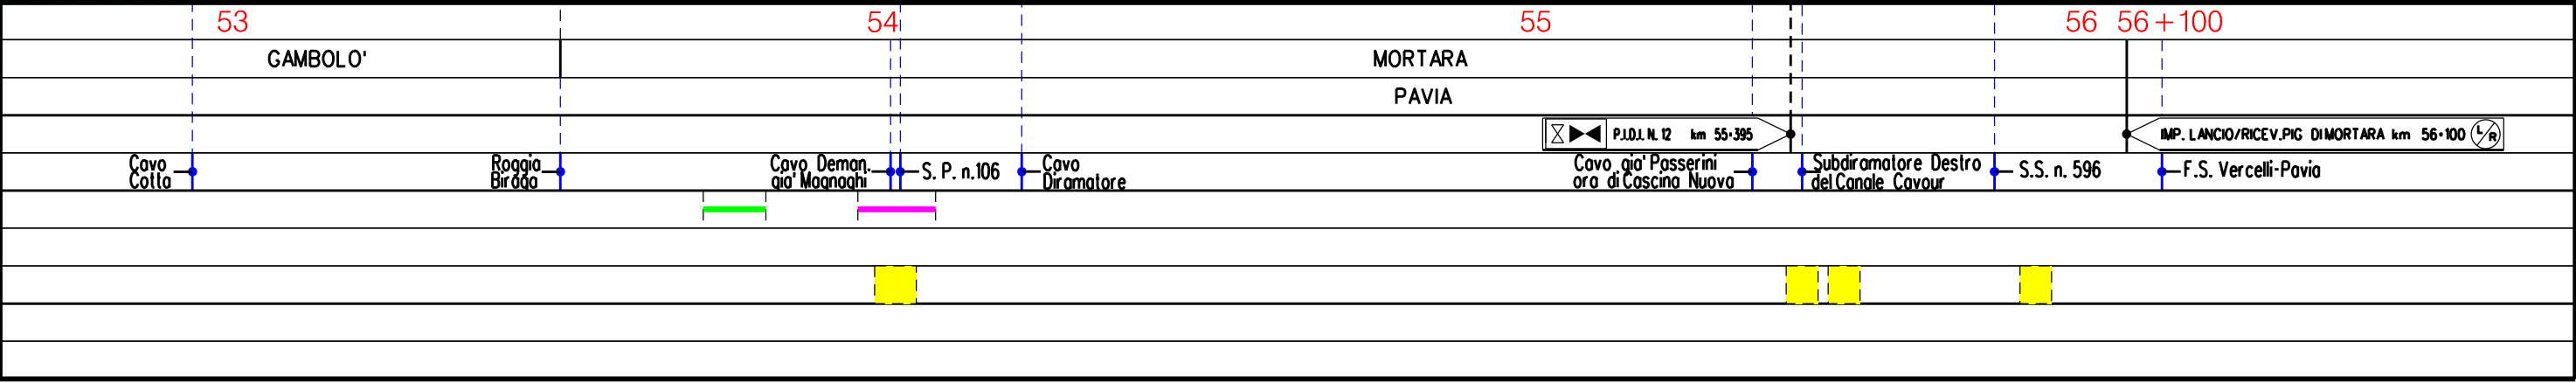

MET. SERGNANO-MORTARA
TRATTO CERVIGNANO-MORTARA
DN 750 (30"), MOP 70 bar

Rimozione Condotta Esistente
STRUMENTI DI TUTELA E PIANIFICAZIONE NAZIONALI
(D. LGS 42/04)

00	02-03-12	EMISSIONE	AGUZZI	SEBASTIANELLI	FRASSINELLI
INDICE	DATA	R E V I S I O N I	ELABORATO	VERIFICATO	APPROVATO
SNAM RETE GAS			Dis. J01811-PPL-DW-300-0027		
Enereco ENGINEERING AND CONSULTING			Comm. NR/11030		

Foglio
18
di 18
Scala
1:10000

LEGENDA

SIMBOLOGIA CARTOGRAFICA

- | | | | |
|--|--|--|---|
| | Metanodotti da porre fuori esercizio e rimuovere | | Impianti di linea da porre fuori esercizio e rimuovere |
| | Metanodotti in progetto | | Impianti di linea in progetto |
| | Metanodotti in esercizio | | Impianti di linea su rete in esercizio |
| | Altre condotte di terzi | | Gallerie, Tunnel, Mini-Microtunnel, Raise Boring e T.O.C. |
| | Aree impianti stacco-terminale in progetto | | Depositi temporanei |
| | Aree impianti stacco-terminale esistenti | | Strade di accesso provvisorio |
| | Limite sovrapposizione fogli | | T.E.E.M. in progetto |
| | Adeguatezze strade esistenti | | |

SIMBOLOGIA MECCANICA

- Punto di intercettazione di linea (P.I.L.)
- Punto di intercettazione di derivazione importante (P.I.D.I.)
- Punto di intercettazione di derivazione semplice con stacco da P.I.L. (P.I.D.S.)
- Punto di intercettazione e derivazione semplice con stacco da Linea (P.I.D.S.)
- Punto di intercettazione con discaggio di allacciamento (P.I.D.A.)
- Punto predisposto per il discaggio di allacciamento (P.P.D.A.)
- Punto di sezionamento elettrico terminale (P.S.E.T.)
- Stazione predisposta per lancio e ricevimento PIG
- Impianto di riduzione/ regolazione della pressione

LEGENDA TEMATICA

- AREE DI NOTEVOLE INTERESSE PUBBLICO (art. 136, D.Lgs. 42/04)
- TERRITORI COPERTI DA BOSCHIE FORESTE (Lett. g, comma 1, art. 142, D.Lgs. 42/04)
- FASCIA DI RISPETTO DEI CORSI D'ACQUA (Lett. c, comma 1, art. 142, D.Lgs. 42/04)
- PARCO LOMBARDO DELLA VALLE DEL TICINO (Lett. f, comma 1, art. 142, D.Lgs. 42/04)
- PARCO DELL'ADDA SUD (Lett. f, comma 1, art. 142, D.Lgs. 42/04)
- PARCO AGRICOLO SUD MILANO (Lett. f, comma 1, art. 142, D.Lgs. 42/04)
- PARCO NATURALE LOMBARDO DELLA VALLE DEL TICINO (L. 394/91; Lett. f, comma 1, art. 142, D.Lgs. 42/04)
- ZONE DI INTERESSE ARCHEOLOGICO (Lett. m, comma 1, art. 142, D.Lgs. 42/04)
- AREE ASSEGNATE ALLE UNIVERSITA' AGRARIE (Lett. h, comma 1, art. 142, D.Lgs. 42/04)

Il presente disegno e' di proprieta' aziendale - La Societa' tutelera' i propri diritti a termine di legge.

Progressiva chilometrica	N.
Comuni	
Province	
Impianti	TIPO - N. - PROGR. km TIPO - N. - ESISTENTE
Attraversamenti	TIPOLOGIA ATTRAVERSATA (SS n. **, corso d'acqua, ferrovia, ecc.)
Strade - Piste	ADEGUAMENTI STRADE STRADE PROVVISORIE
Depositi provvisori - Piazzole	DEPOSITI TEMPORANEI Dn
Fascia di lavoro	ALLARGATA