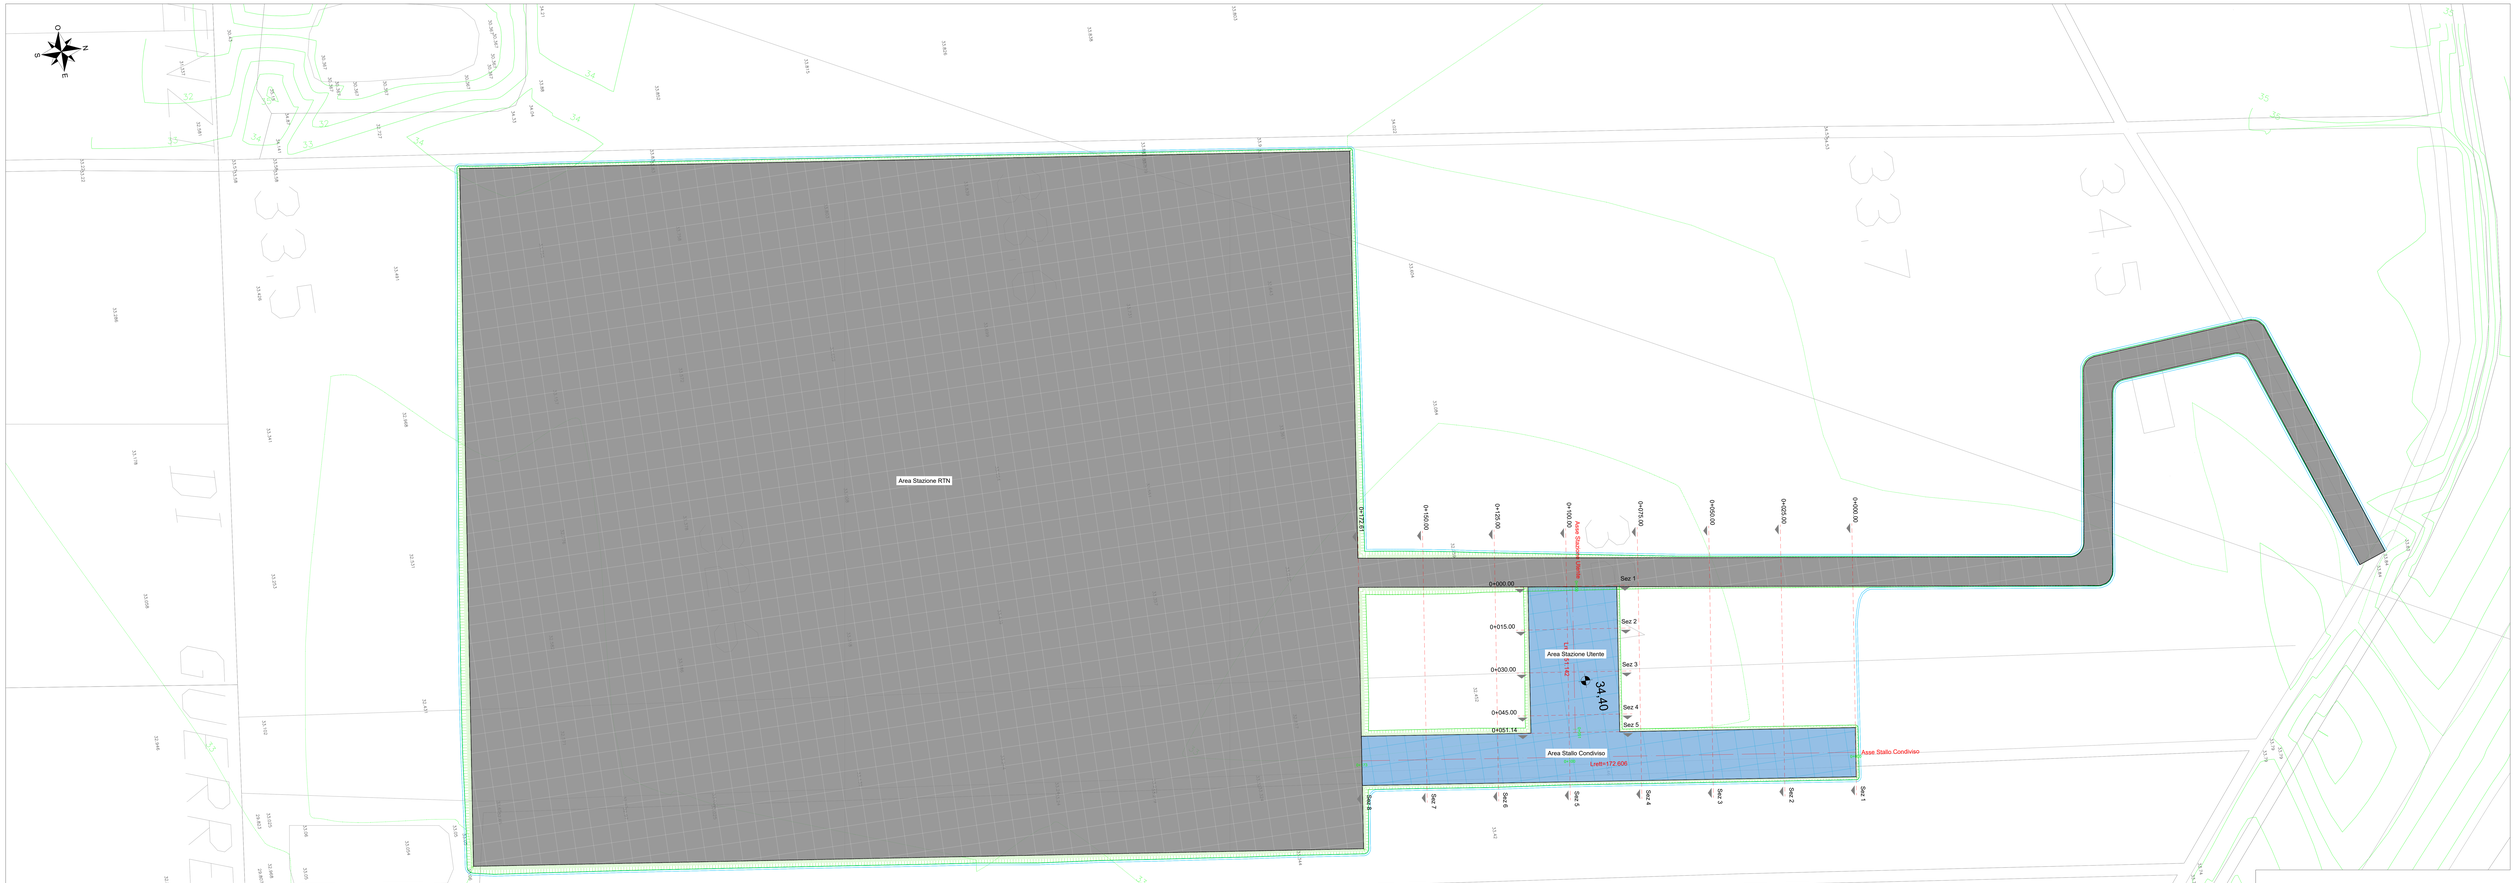

COMMITTENTE

Greendream1 S.r.l.

wood.

STUDIO DI PROGETTAZIONE

SCM INGEGNERIA

Firmato digitalmente da CAVALLO DANIELE

REV.	DATE	DESCRIPTION	BY	CHD	APP
1	Apr-22	EMESSO PER ITER AUTORIZZATIVO	DC	FP	AB
0	Ott-21	EMESSO PER ITER AUTORIZZATIVO	DC	FP	AB

REVISIONS

Impianto agro-fotovoltaico "Spiriti-Raso" da 79209,15 kWp (65000 kW in immissione) ed opere connesse

Comuni di Ramacca e Belpasso (CT)

PROGETTO DEFINITIVO IMPIANTO DI UTENZA

OBJECT:

Tav.06

Studio plano-altimetrico - Planimetria - Impianto di Utenza

Questo documento è di proprietà di Greendream1 S.r.l. e il detentore certifica che il documento è stato ricevuto legalmente.
Ogni utilizzo, riproduzione o divulgazione del documento deve essere oggetto di specifica autorizzazione da parte di Greendream1 S.r.l.

APPROVED FOR CONSTRUCTION

IMC. REV. | DATE

SIGNATURE

INDEX N°

SUPPLIER

CONTRACT N° 0-BD-1010 A/B

SUBPROJECT CODE

TEC DWG SUPERSEDES

TEC DWG. SUPERSEDED BY

SCALE 1:500

FIM DWG N° | REV. 1

SHEET | OF

CAD FILE NAME

841x1800