
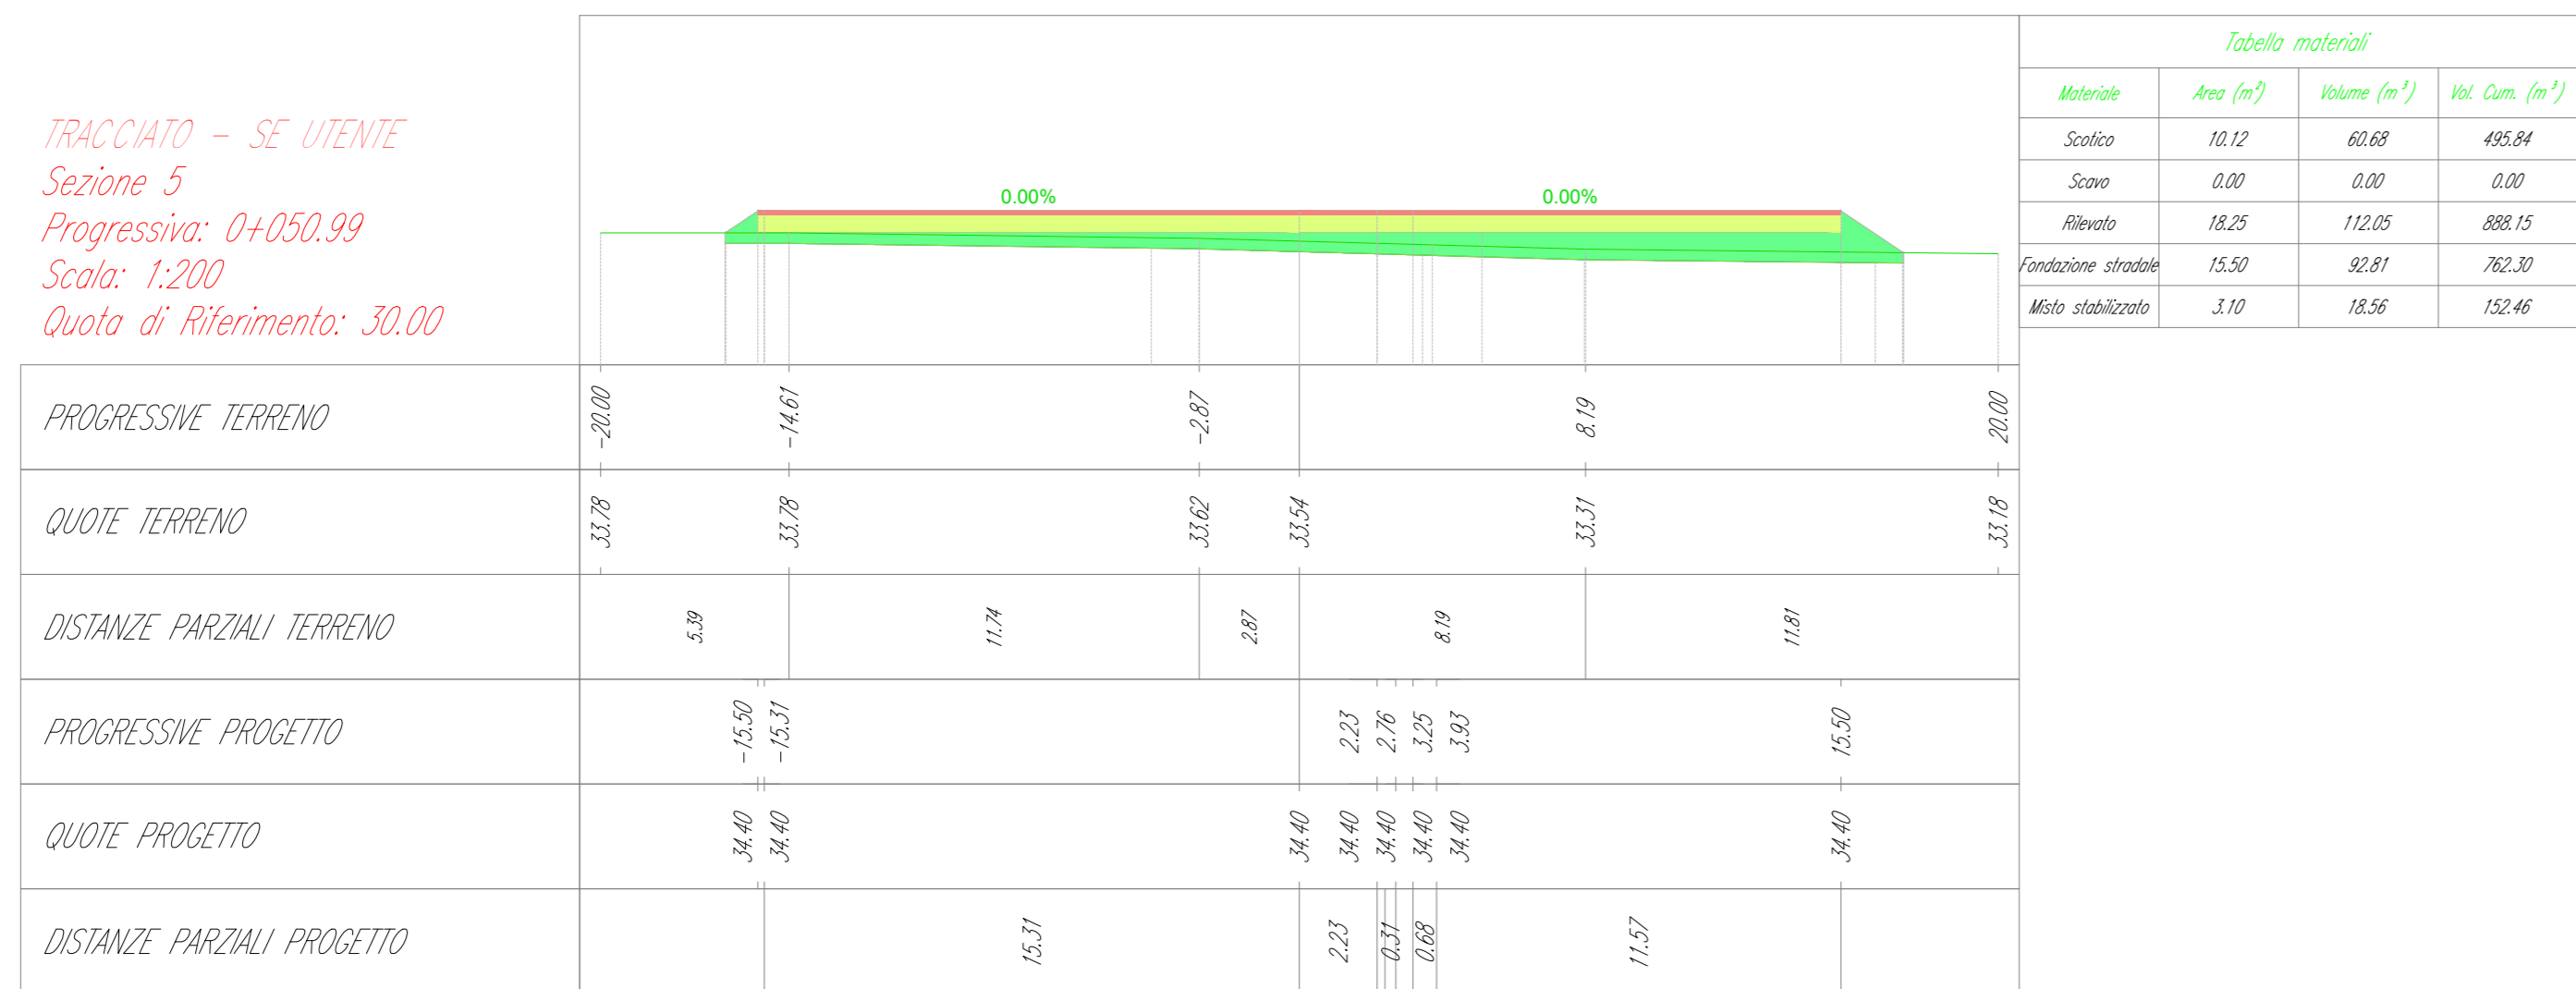
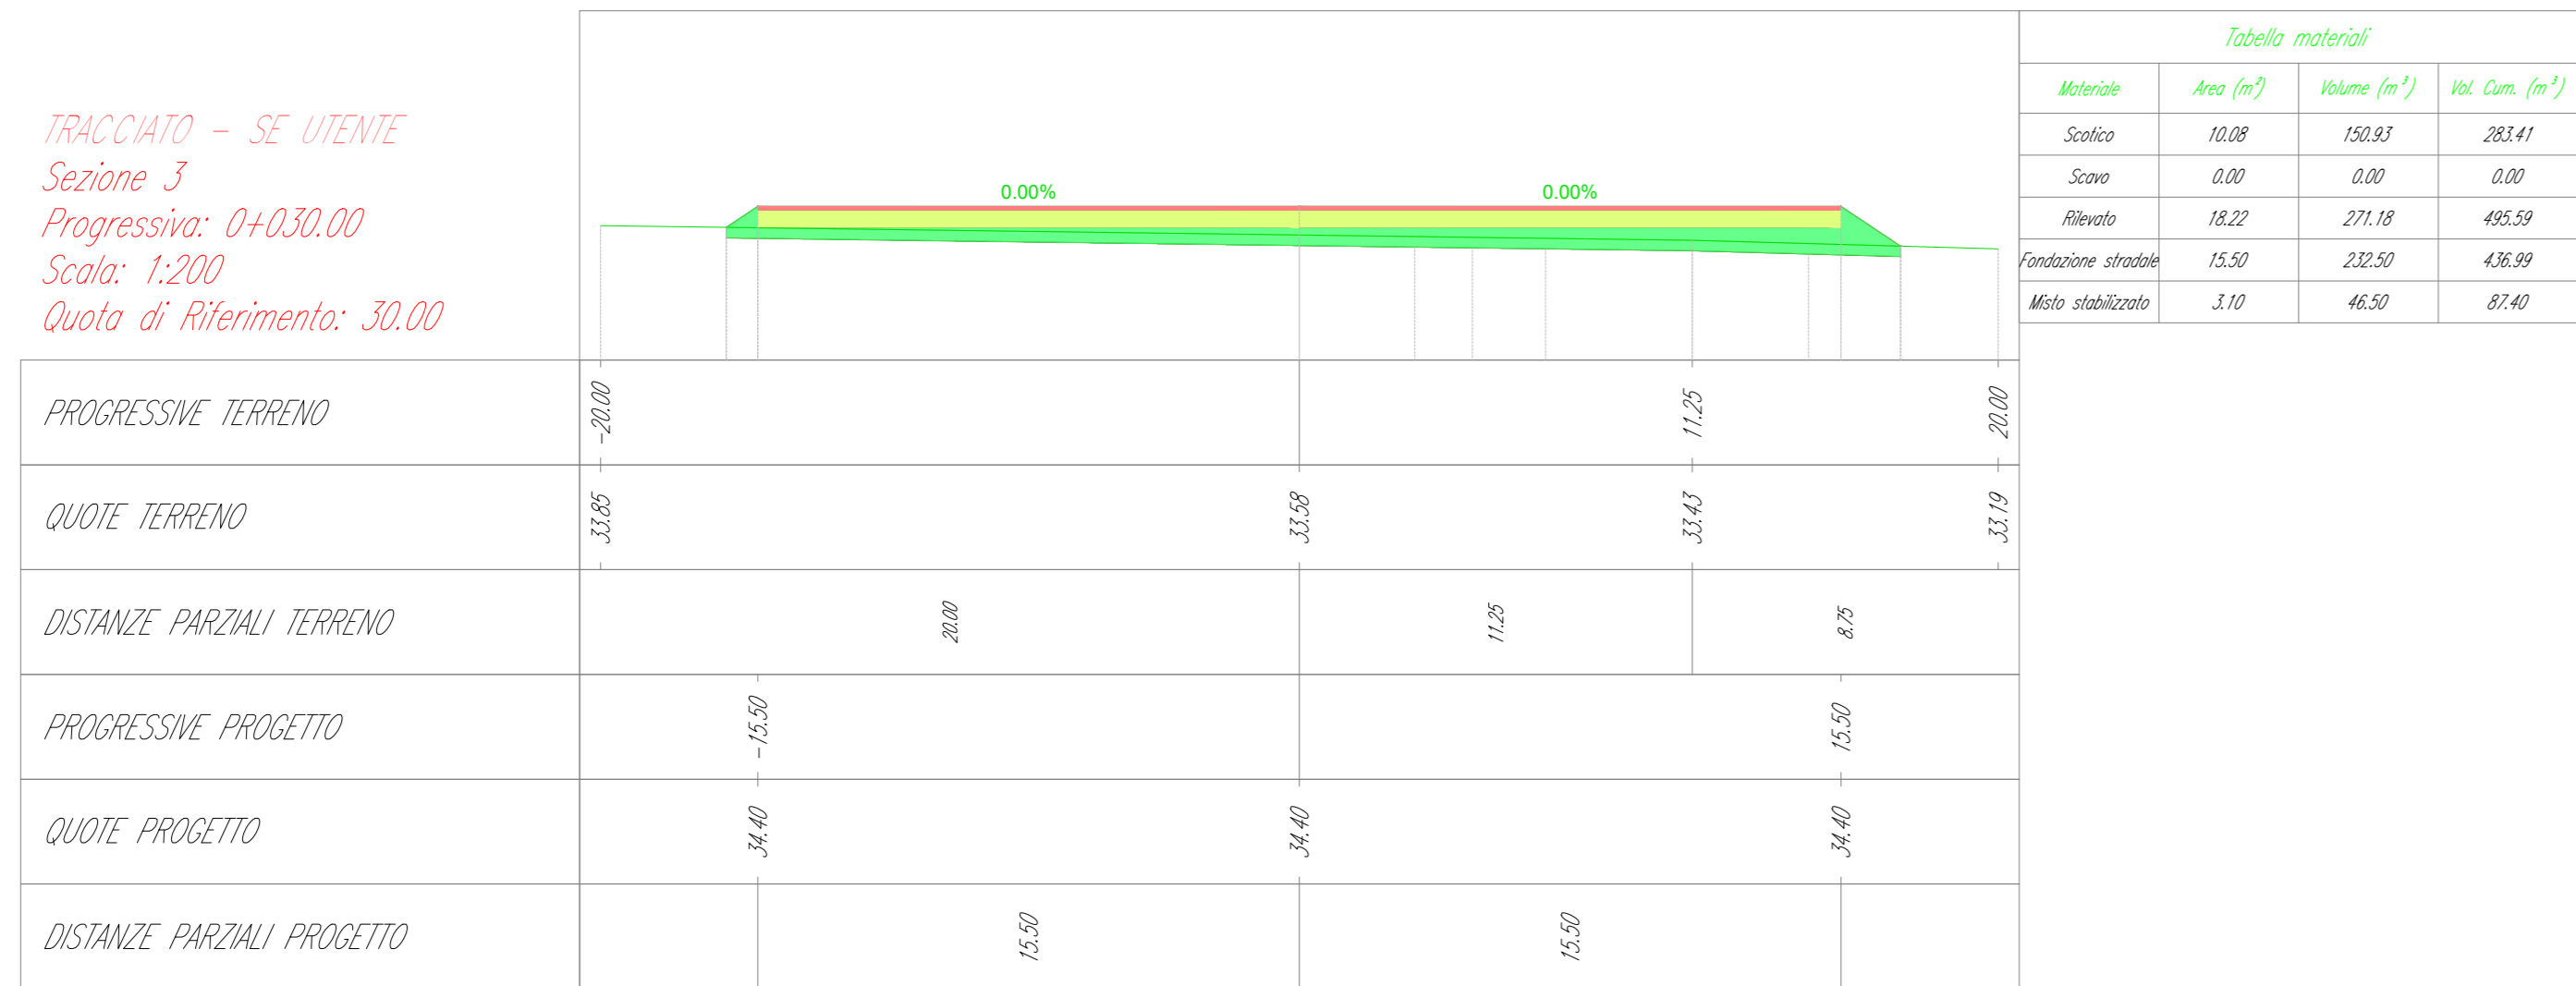


TRACCIATO - SE UTENZE
Sezione 1
Progressiva: 0+001.81
Scala: 1:200
Quota di Riferimento: 30.00

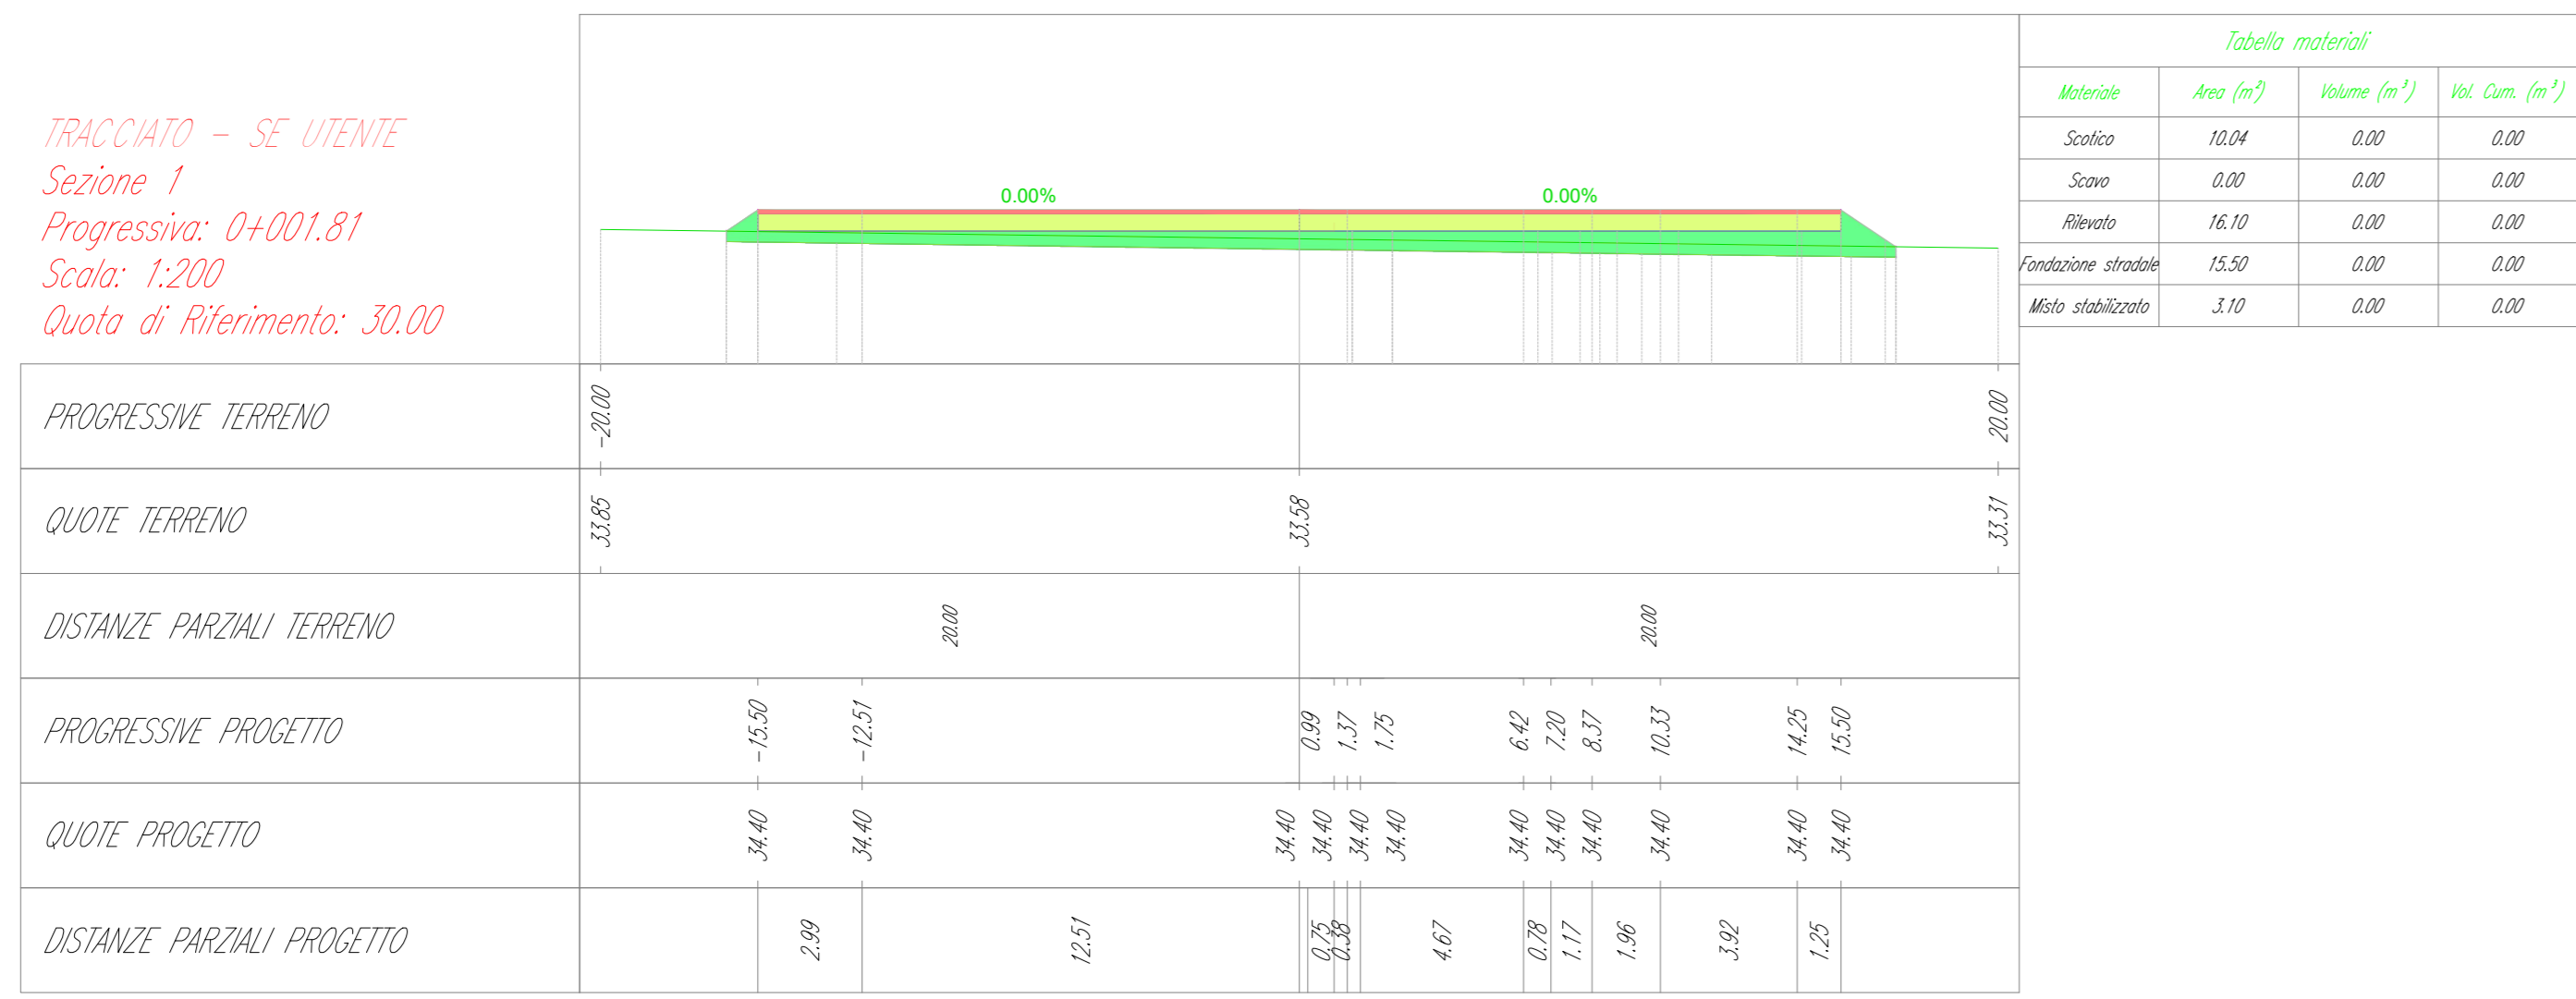

TRACCIATO - SE UTENZE
Sezione 2
Progressiva: 0+015.00
Scala: 1:200
Quota di Riferimento: 30.00

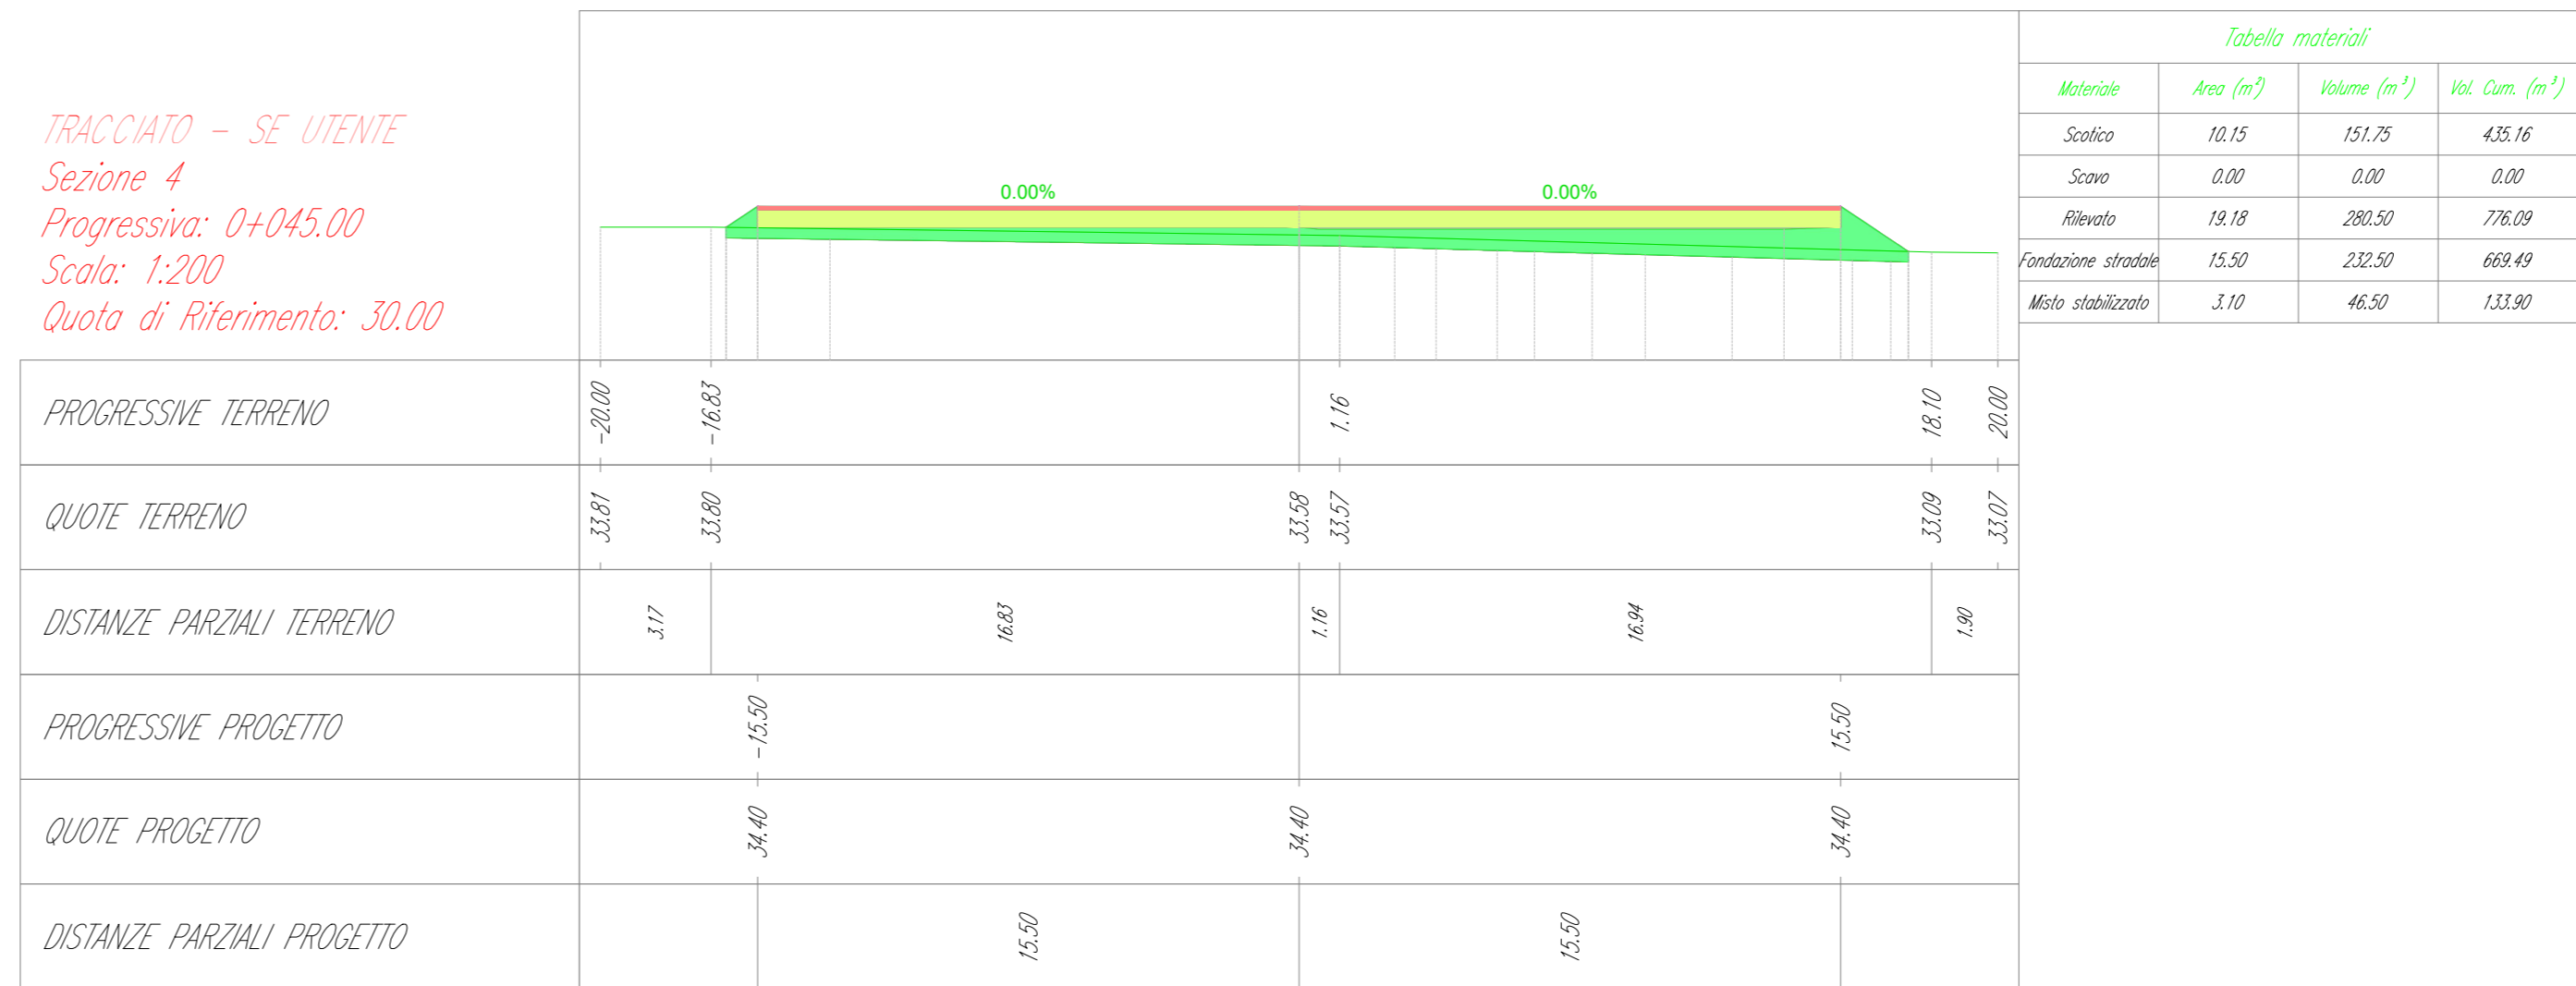
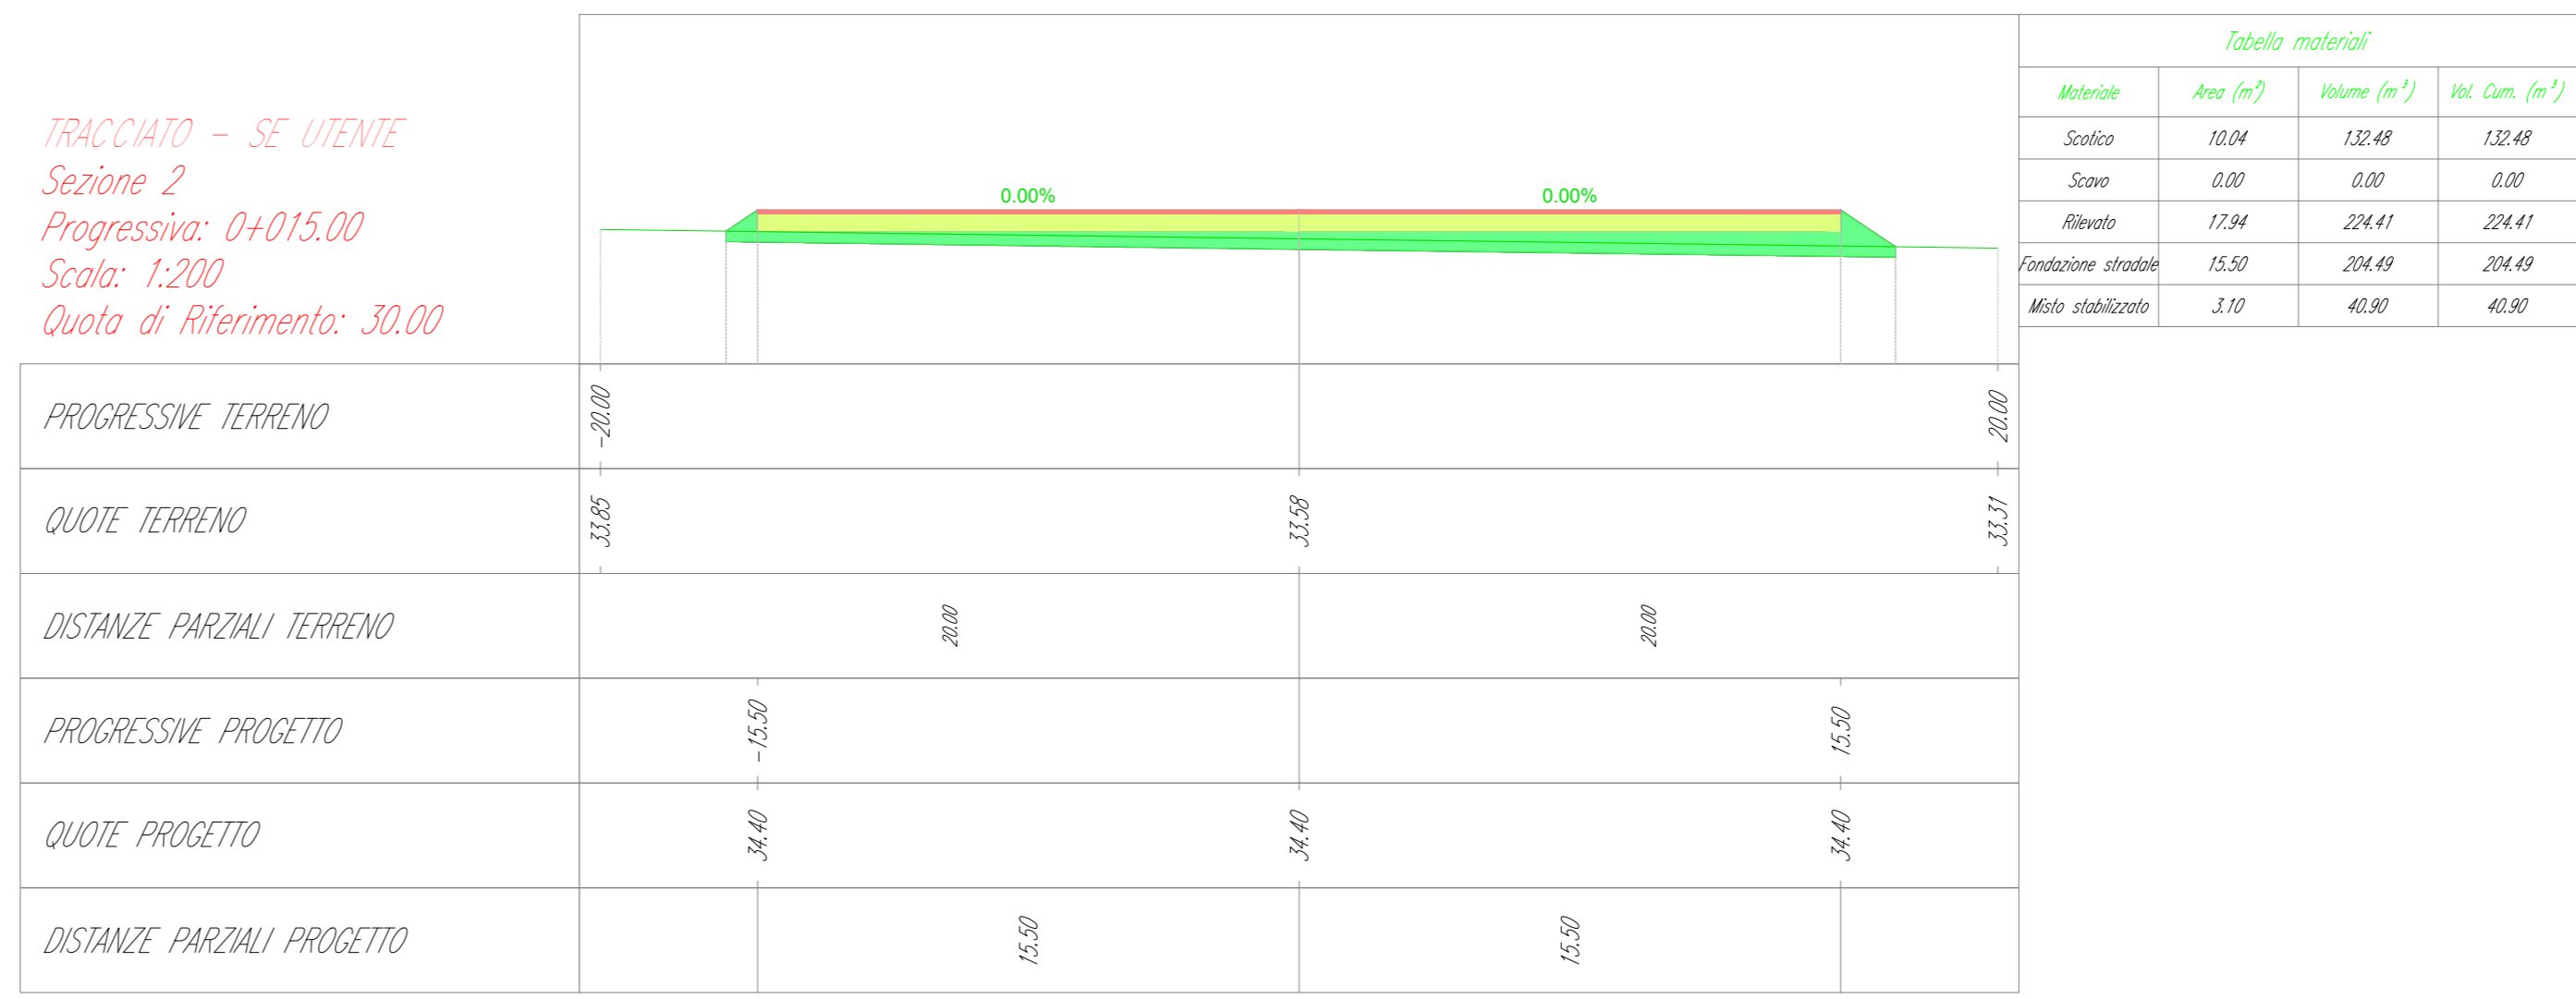


Tabella materiale: Scotico

Progressiva	Area (m ²)	Volume (m ³)	Vol. cum. (m ³)
0+001.81	10.04	0.00	0.00
0+015.00	10.04	132.48	132.48
0+030.00	10.08	150.83	281.41
0+045.00	10.15	151.75	436.16
0+050.99	10.12	60.68	485.84

Tabella materiale: Scavo

Progressiva	Area (m ²)	Volume (m ³)	Vol. cum. (m ³)
0+001.81	0.00	0.00	0.00
0+015.00	0.00	0.00	0.00
0+030.00	0.00	0.00	0.00
0+045.00	0.00	0.00	0.00
0+050.99	0.00	0.00	0.00

Tabella materiale: Rilevato

Progressiva	Area (m ²)	Volume (m ³)	Vol. cum. (m ³)
0+001.81	16.10	0.00	0.00
0+015.00	17.94	224.41	224.41
0+030.00	18.22	271.18	495.59
0+045.00	19.18	280.50	776.69
0+050.99	18.25	112.05	888.15

Tabella materiale: Fondazione stradale

Progressiva	Area (m ²)	Volume (m ³)	Vol. cum. (m ³)
0+001.81	15.50	0.00	0.00
0+015.00	15.50	204.49	204.49
0+030.00	15.50	232.50	436.89
0+045.00	15.50	232.50	669.49
0+050.99	15.50	92.81	762.30

Tabella materiale: Misto stabilizzato

Progressiva	Area (m ²)	Volume (m ³)	Vol. cum. (m ³)
0+001.81	3.10	0.00	0.00
0+015.00	3.10	40.90	40.90
0+030.00	3.10	46.50	87.40
0+045.00	3.10	46.50	133.90
0+050.99	3.10	18.56	152.46

COMMITTENTE
Greendream1 S.r.l.

STUDIO DI PROGETTAZIONE
SCM INGENGERIA

wood.

REV.	DATE	DESCRIPTION	BY	CHK	APP.
1	Apr-22	EMESSO PER ITER AUTORIZZATIVO	DC	FP	AB
0	Lug-21	EMESSO PER ITER AUTORIZZATIVO	DC	FP	AB

REVISIONS

APPROVED FOR CONSTRUCTION

DWG. REV. DATE

SIGNATURE

ORDER N°

SUPPLIER

CONTRACT N° 0-B0-1010 A/B

SUBPROJECT CODE:

THIS DWG SUPERSEDES

SCALE 1:200

OBJECT: **Tav. 07b Studio plano-altimetrico - Sezioni - Stazione Utente**

Questo documento è di proprietà di Greendream1 S.r.l. e il detentore certifica che il documento è stato ricevuto legalmente. Ogni utilizzo, riproduzione o divulgazione del documento deve essere oggetto di specifica autorizzazione da parte di Greendream1 S.r.l.

FIR DWG N°

SHEET 01

REV. 1

CAD FILE NAME: AQ