


Figura 2.3.5.1c

Estratto Tavola B.3.3.b "Struttura Antropica e Storico-Culturale: I poteri della Riforma agraria" - PUG Ascoli Satriano

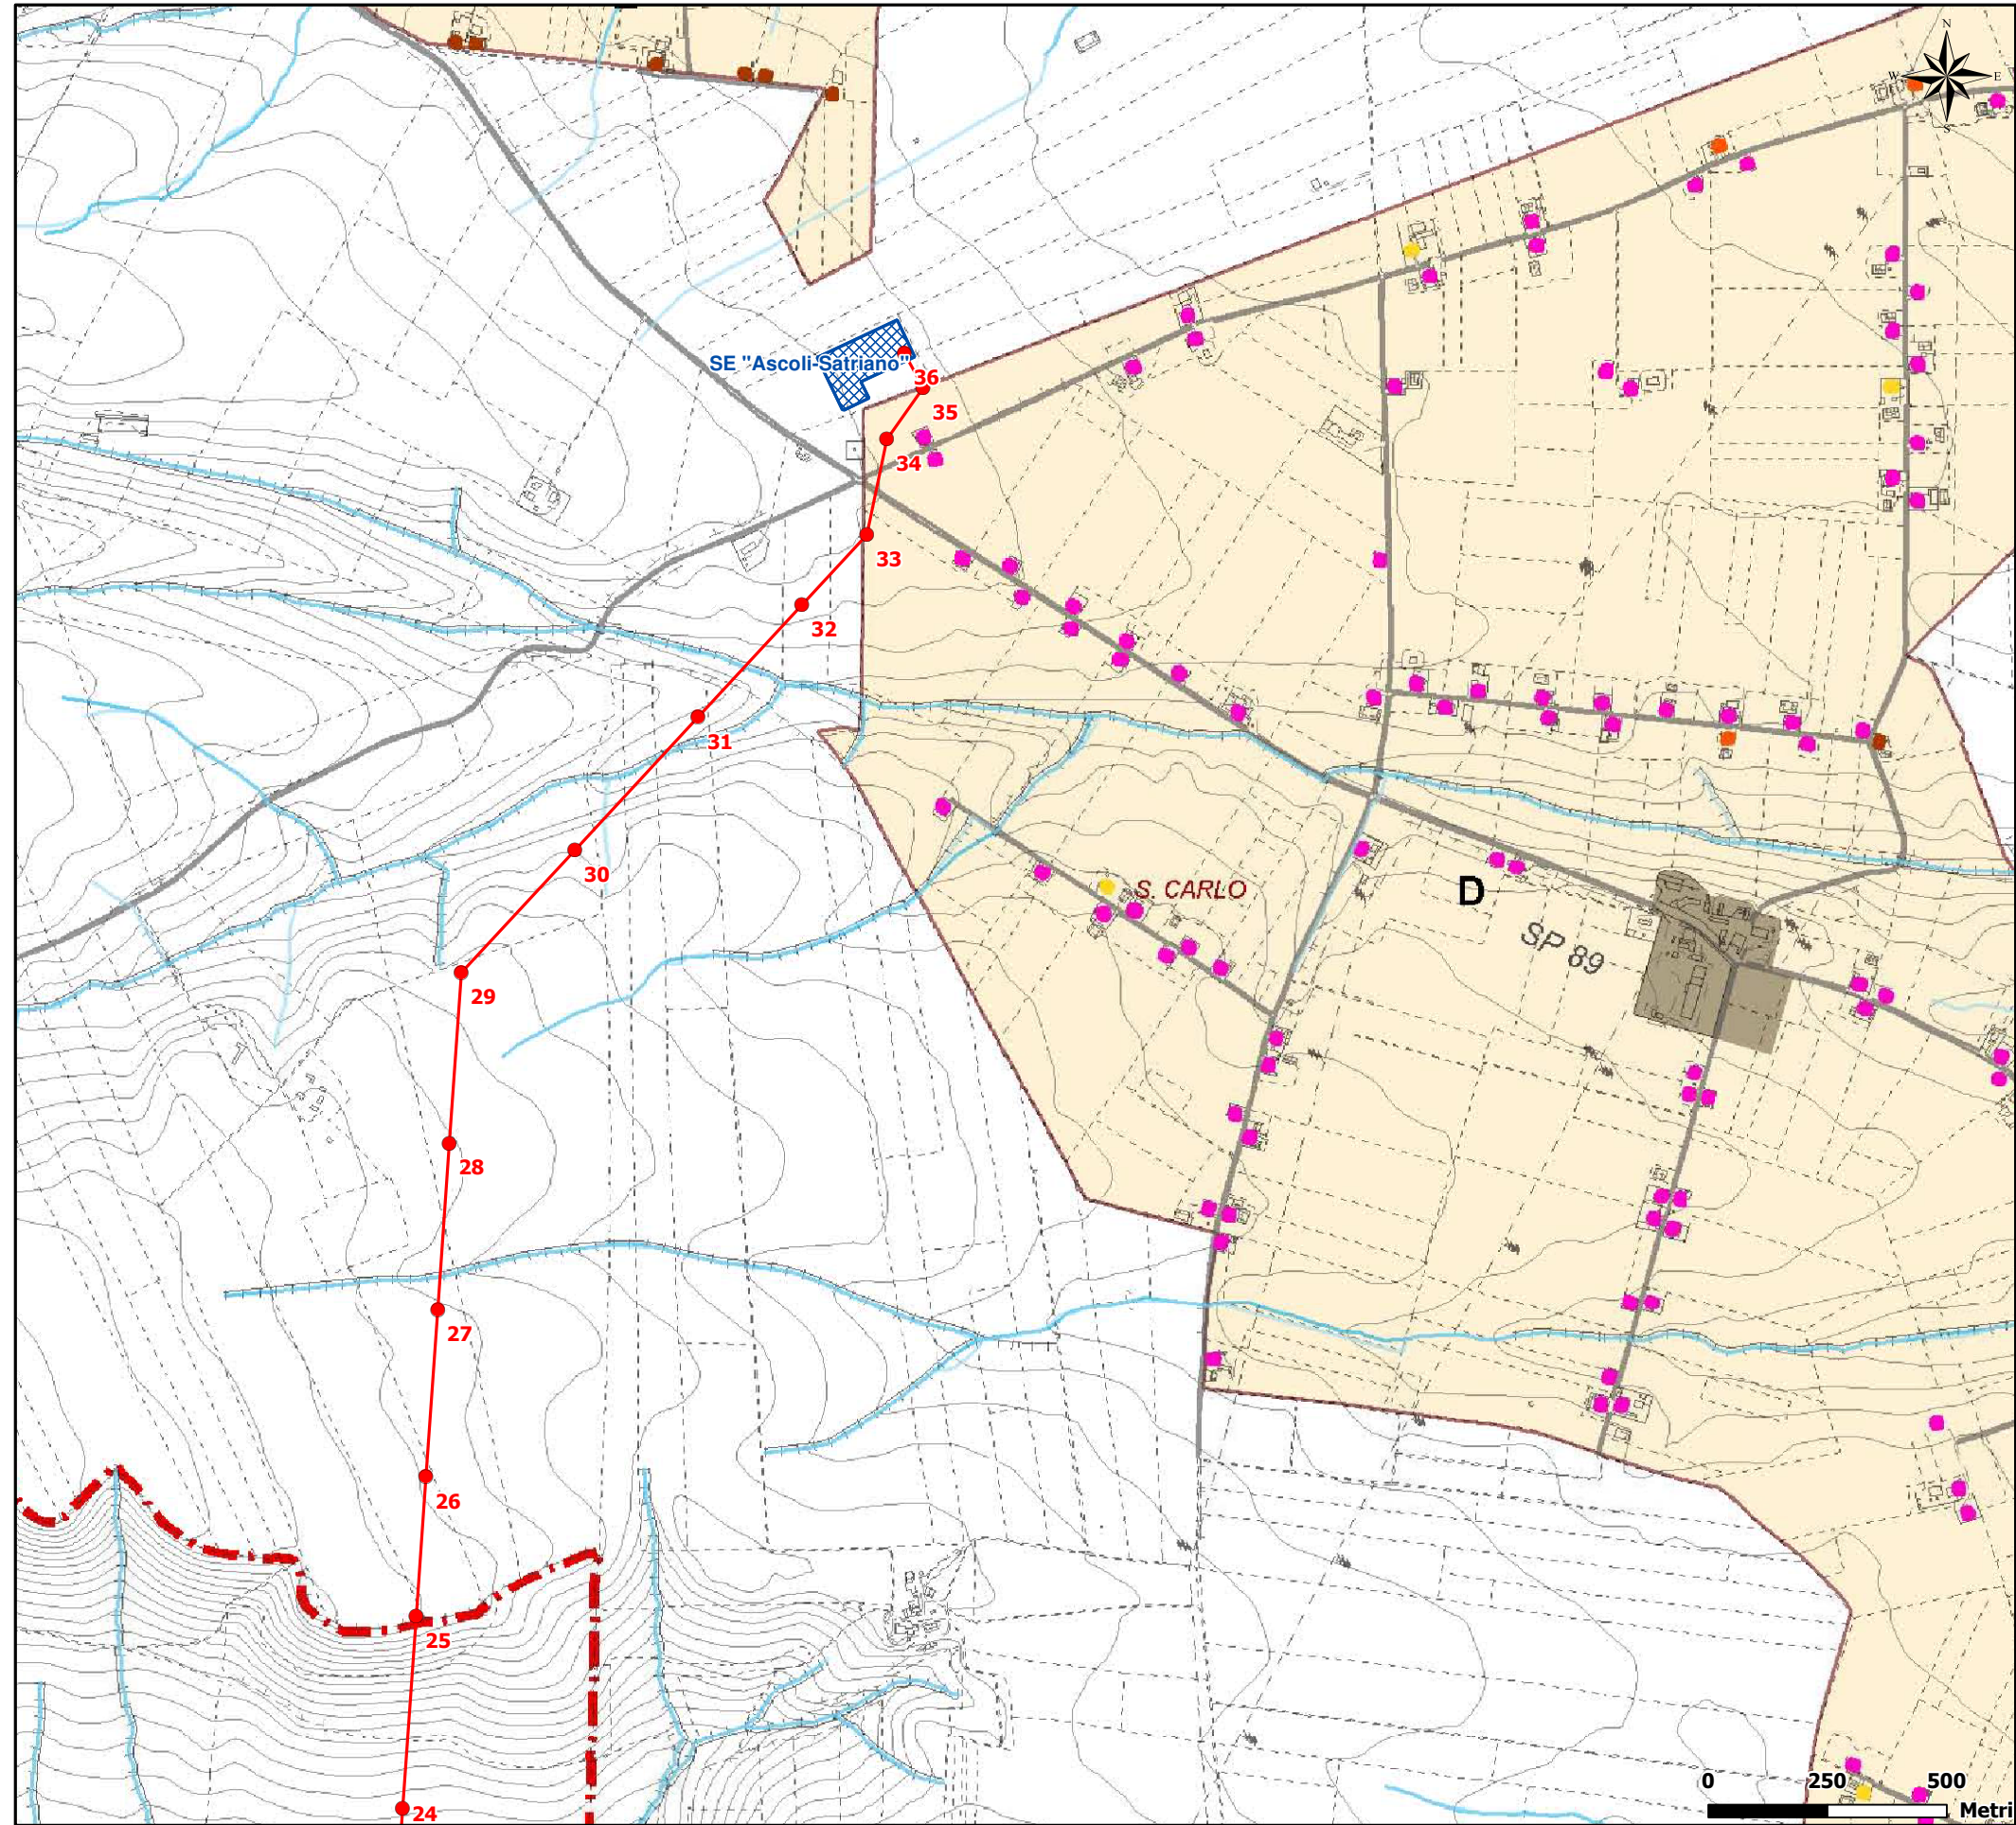

LEGENDA

- Elettrodotto AT 150 kV "Melfi-Ascoli Satriano" in progetto
- Stazione Elettrica esistente

Poteri della Riforma agraria

- Aree degli insediamenti della Riforma Agraria
- Case coloniche esistenti - tipo D
- Case coloniche esistenti - tipo G
- Confine comunale

Pianta Chiave

