

Il presente disegno e' di proprieta' aziendale - La Societa' tutelera' i propri diritti a termine di legge.



COROGRAFIA Scala 1:250.000

00	02-03-12	EMISSIONE	AGUZZI	SEBASTIANELLI	FRASSINELLI
INDICE	DATA	REVISIONI	ELABORATO	VERIFICATO	APPROVATO
Metanodotto: MET. SERGNANO-MORTARA TRATTO CERVIGNANO-MORTARA DN 750 (30"), MOP 70 bar			Dis. J01811-PPL-DW-300-0025 Fg. 1 di 18 Comm. NR/11030		
Rimozione Condotta Esistente STRUMENTI DI PIANIFICAZIONE URBANISTICA (PRG)			Sostituisce il Sostituito dal		
			Scala 1:10000		
			INDICE 00		



MET. SERGNANO-MORTARA
 TRATTO CERVIGNANO-MORTARA DN 750 (30"), MOP 70 bar

Rimozione Condotta Esistente
 STRUMENTI DI PIANIFICAZIONE URBANISTICA (PRG)

00	02-03-12	EMISSIONE	AGUZZI	SEBASTIANELLI	FRASSINELLI	Foglio
INDICE	DATA	REVISIONI	ELABORATO	VERIFICATO	APPROVATO	2
			Dis. J01811-PPL-DW-300-0025			di 18
			Comm. NR/11030			Scala 1:10000



Il presente disegno e' di proprieta' aziendale - La Societa' tutelera' i propri diritti a termine di legge.

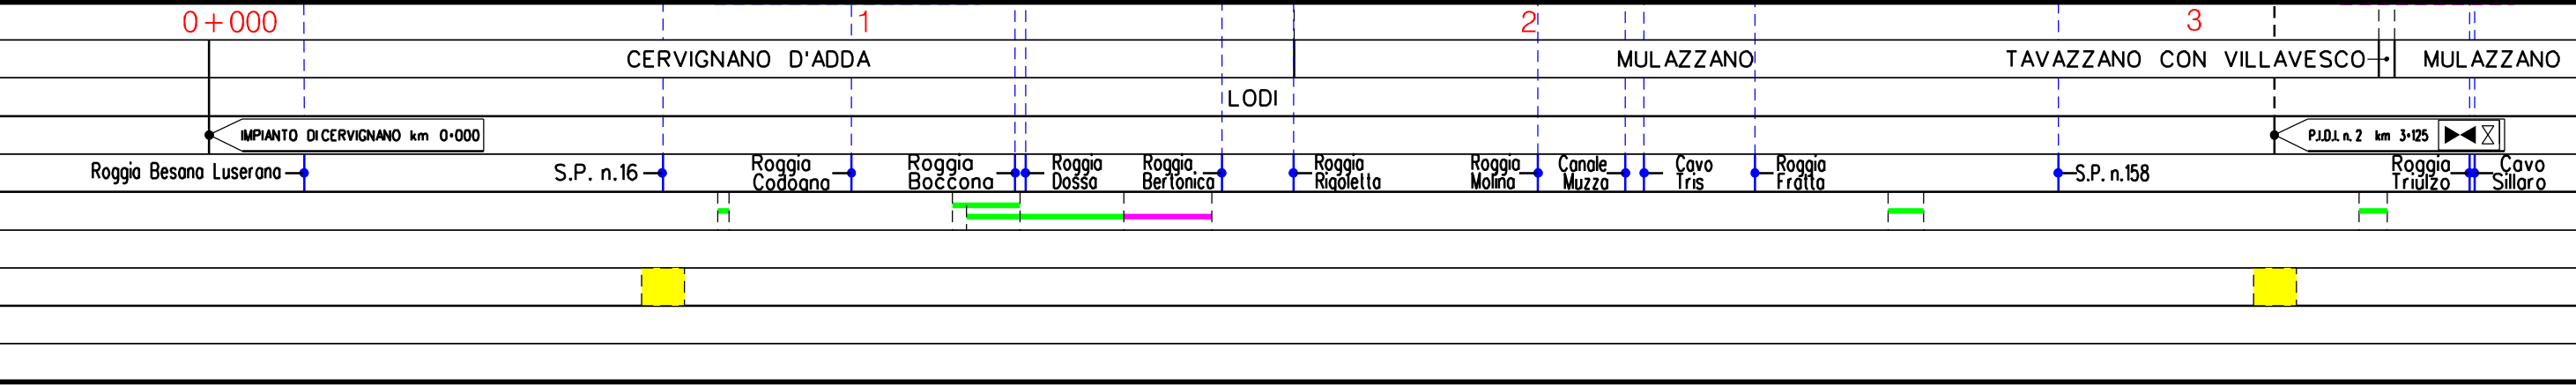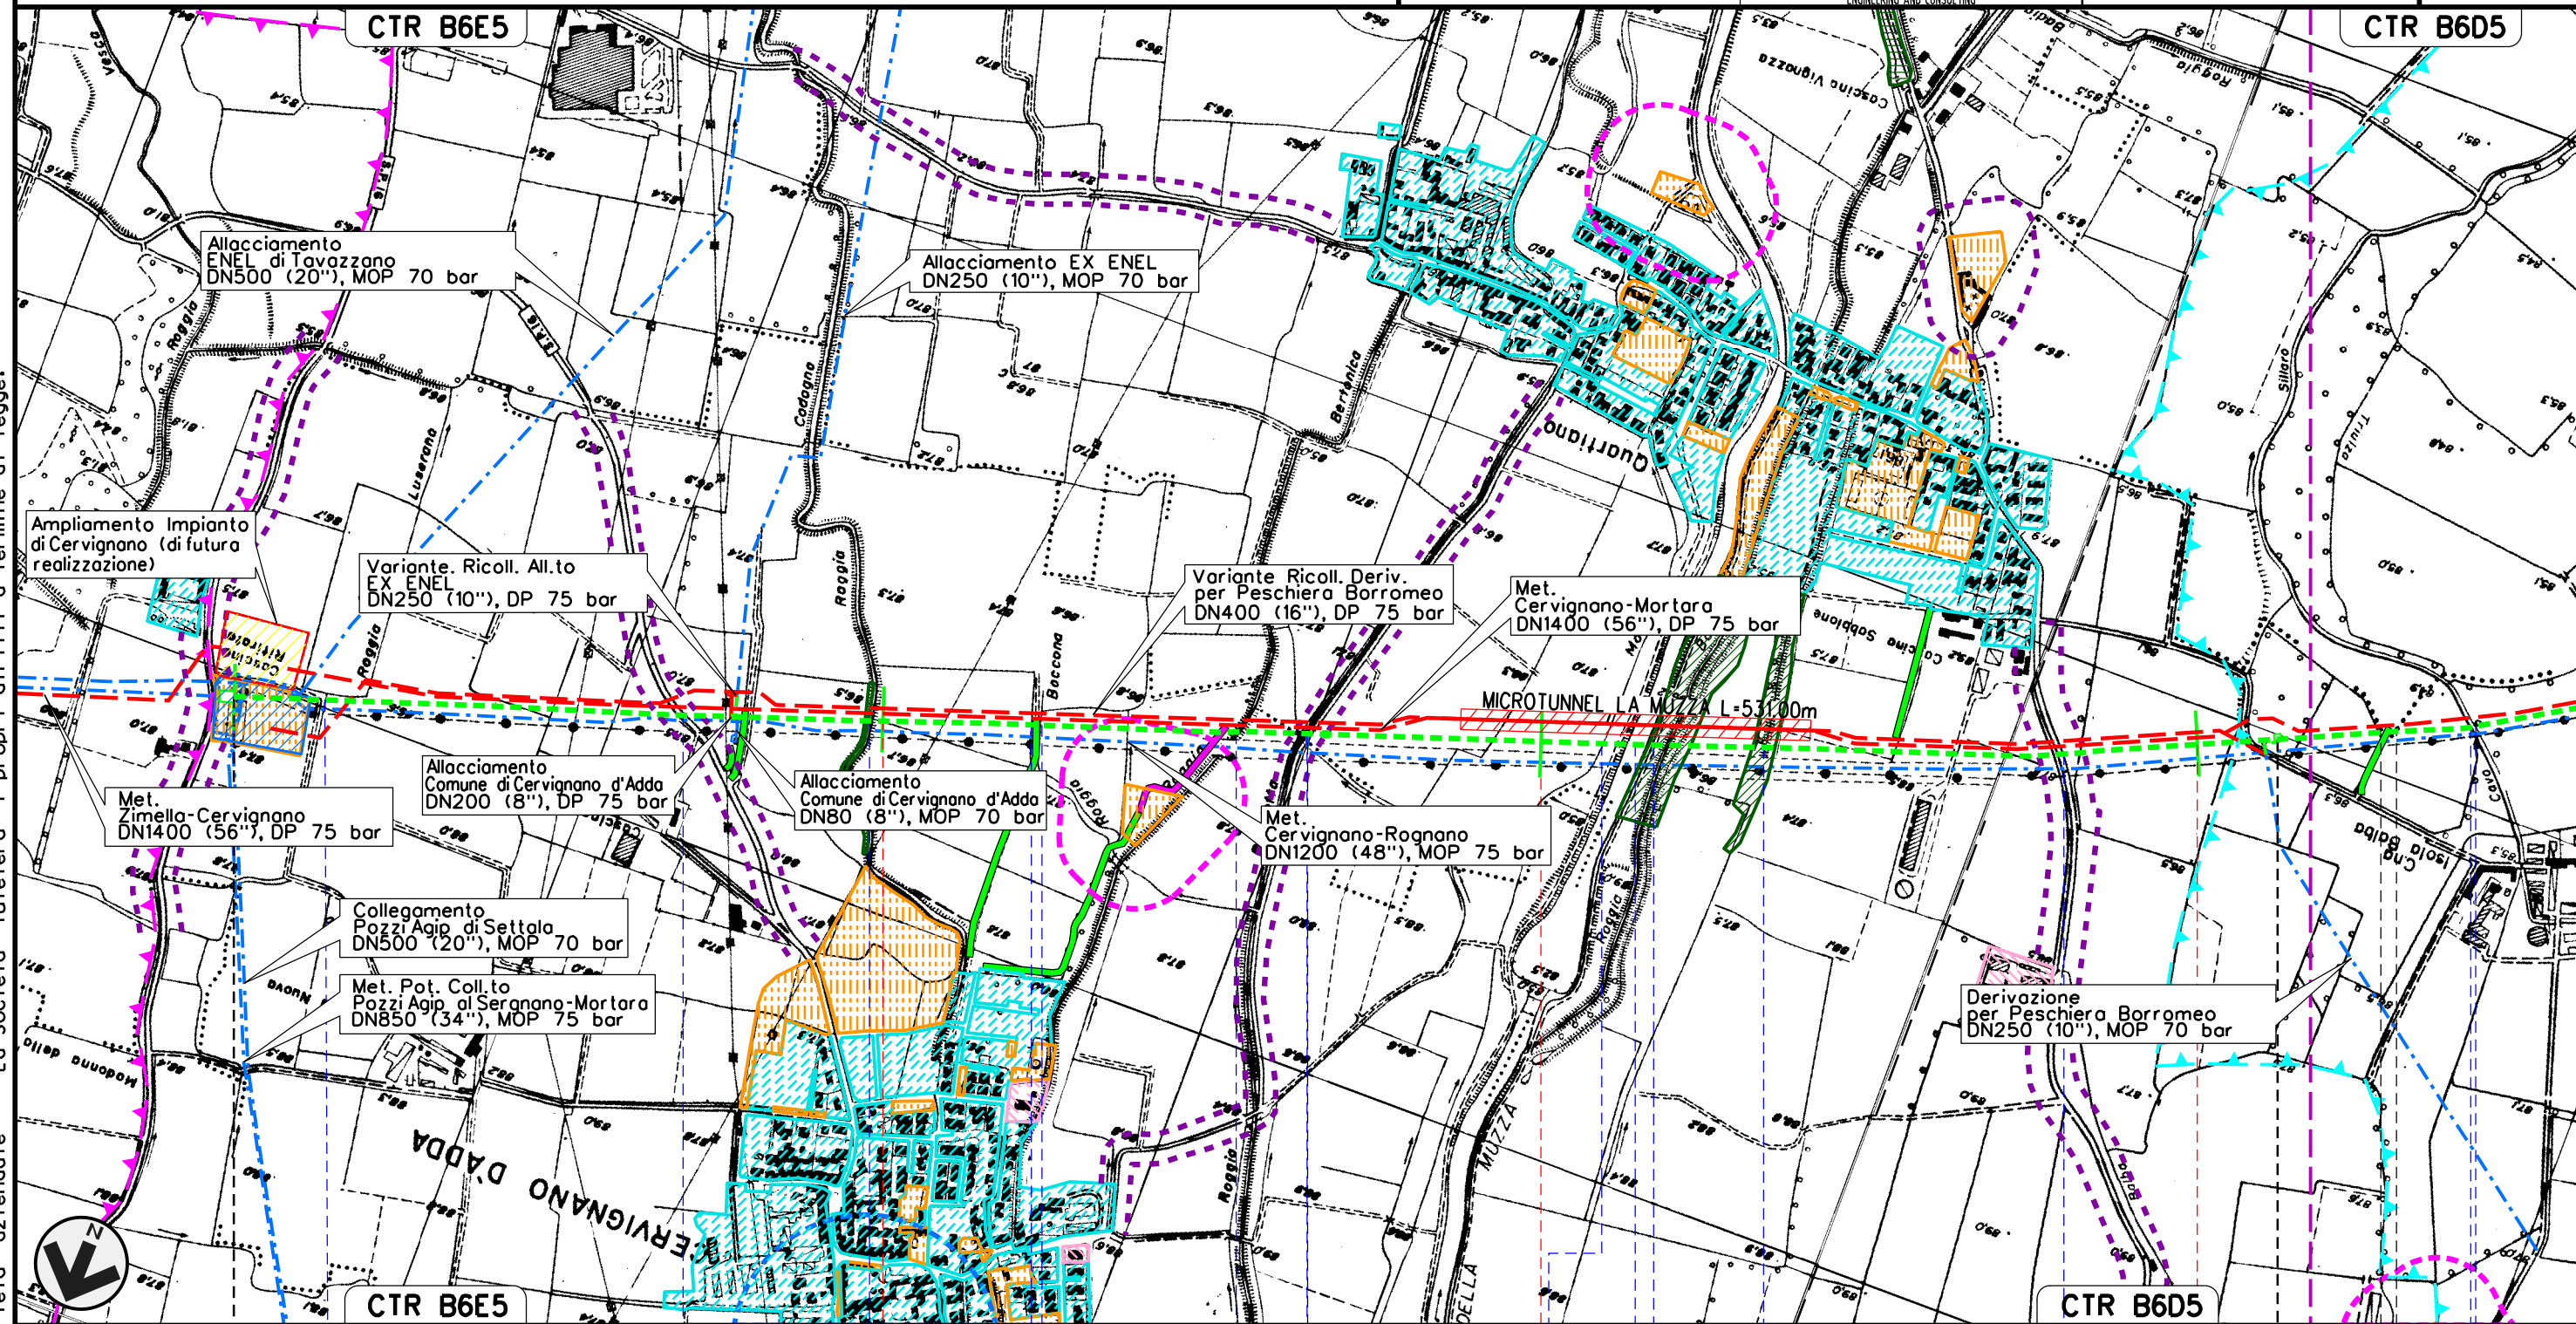


MET. SERGNANO-MORTARA
 TRATTO CERVIGNANO-MORTARA DN 750 (30"), MOP 70 bar

Rimozione Condotta Esistente
 STRUMENTI DI PIANIFICAZIONE URBANISTICA (PRG)

00	02-03-12	EMISSIONE	AGUZZI	SEBASTIANELLI	FRASSINELLI
INDICE	DATA	REVISIONI	ELABORATO	VERIFICATO	APPROVATO
			Dis. J01811-PPL-DW-300-0025		
			Comm. NR/11030		

Foglio
3
 di 18
 Scala
1:10000

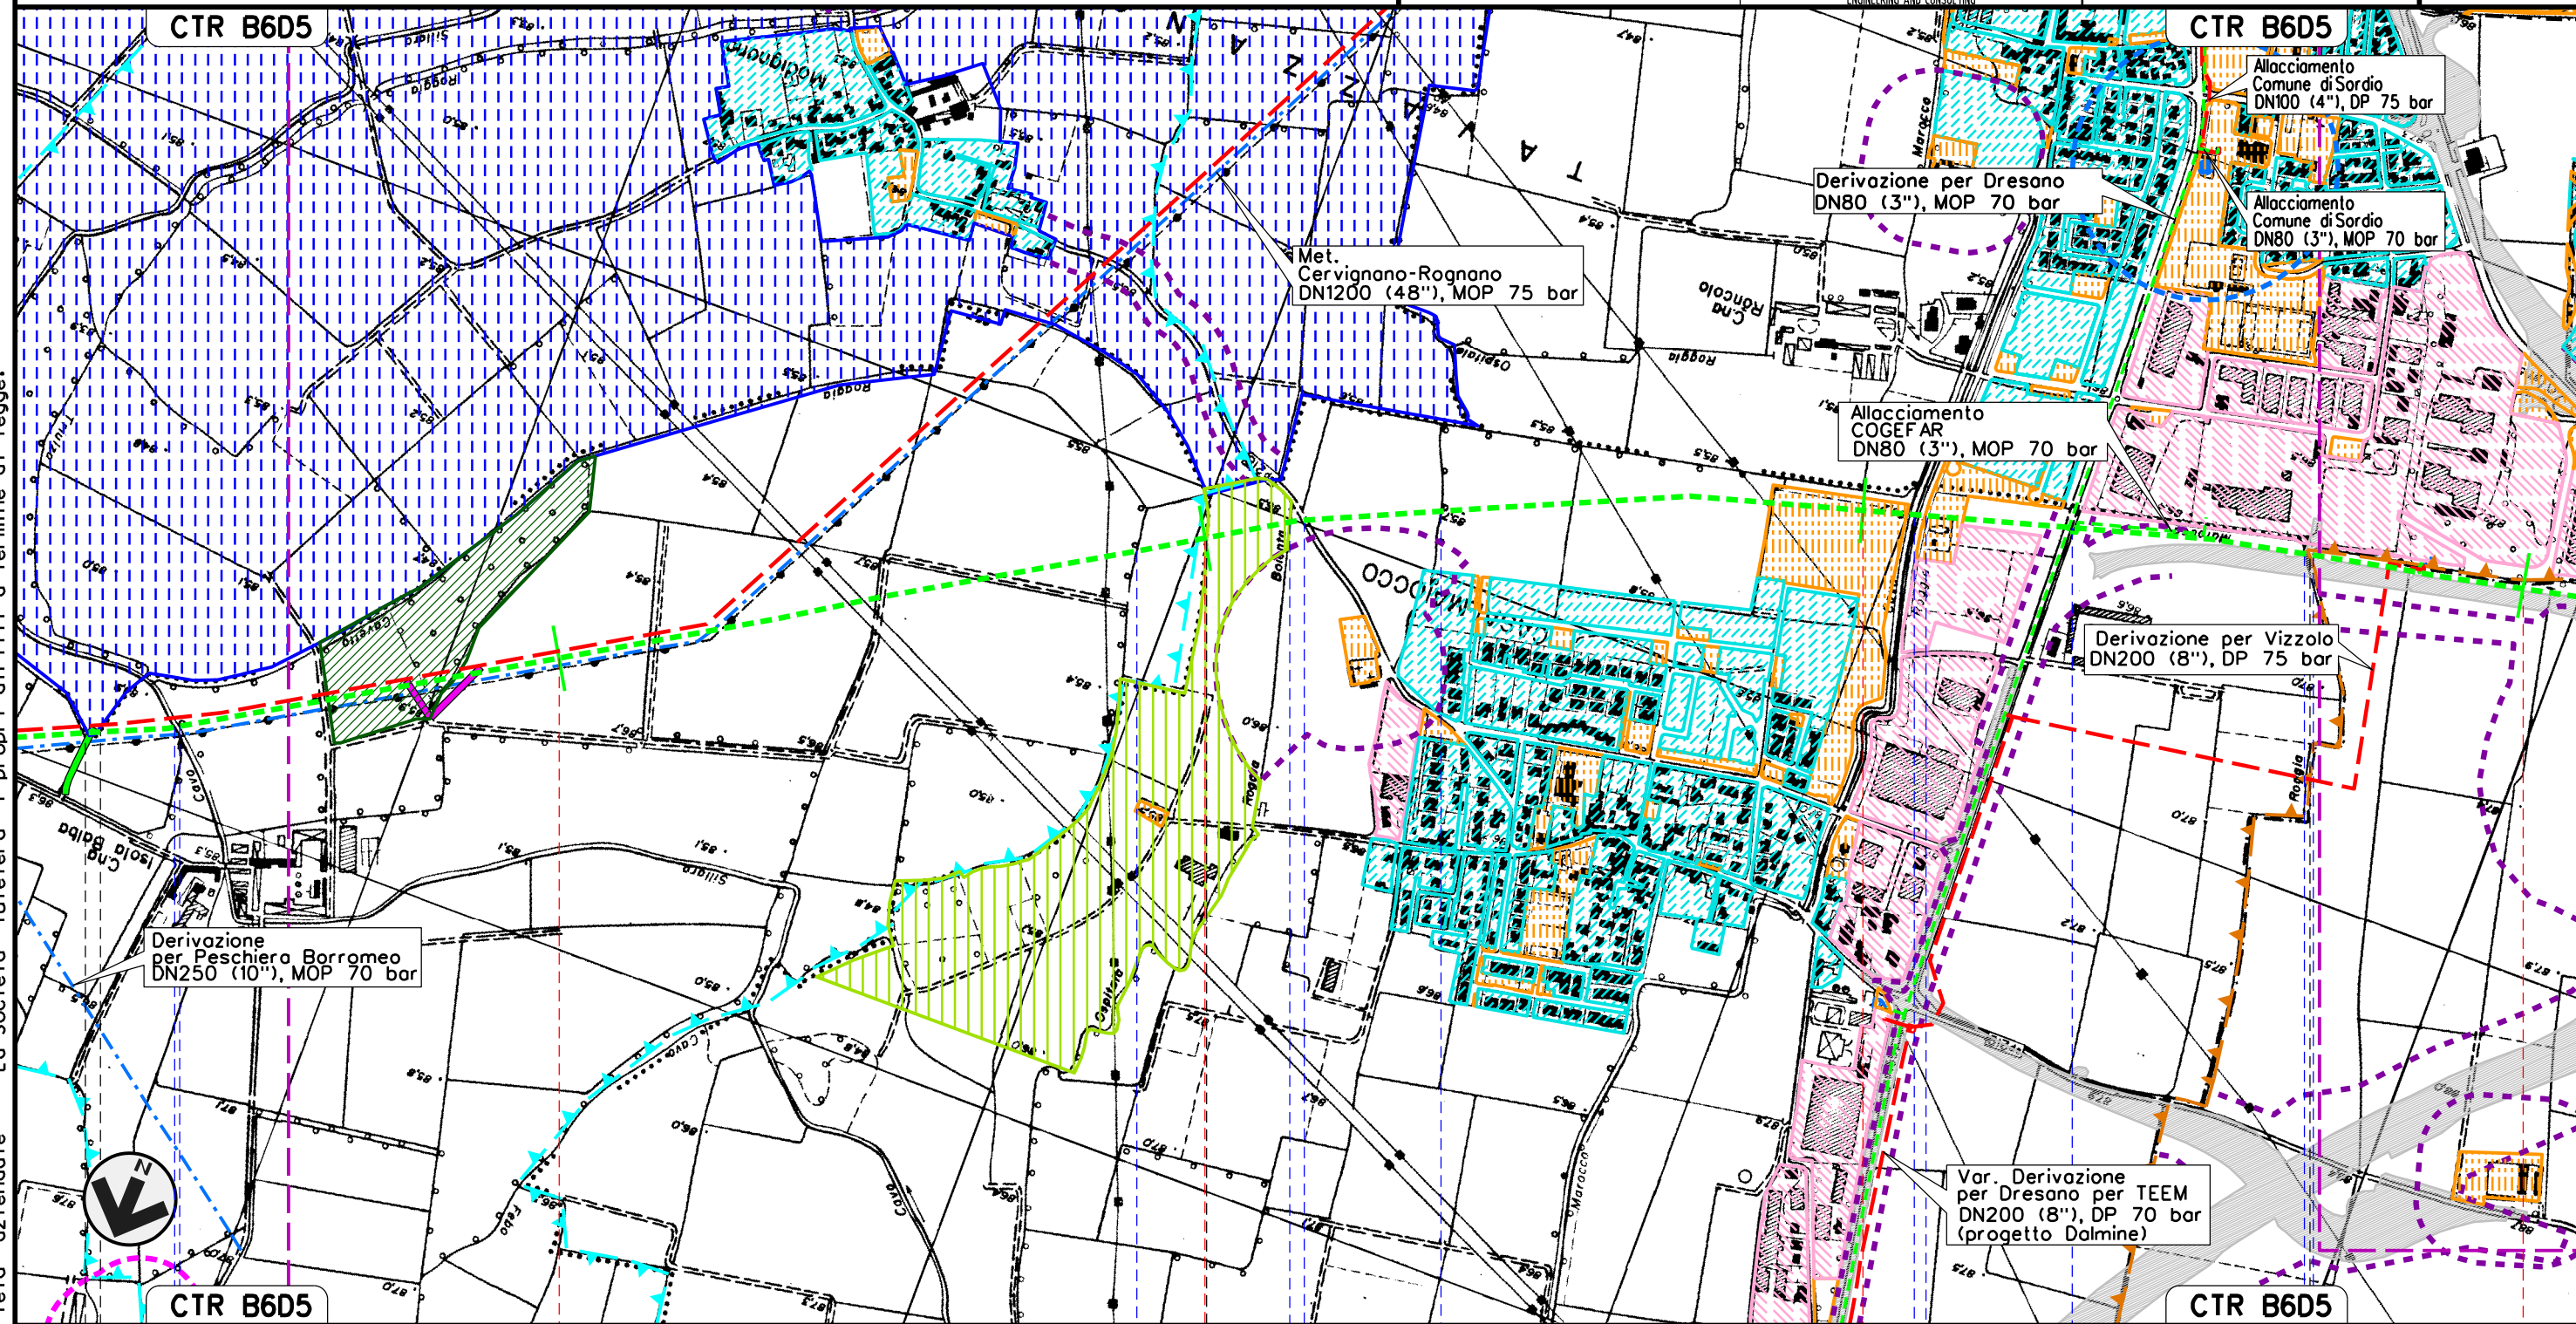




Il presente disegno e' di proprieta' aziendale - La Societa' tutelera' i propri diritti a termine di legge.

TAVAZZANO CON VILLAVESCO	MULAZZANO	LODI	CASALMAIOCCO	VIZZOLO PREDABISSI
MULAZZANO				MILANO
Roggia Triulzo	Cavo Sillaro	Roggia Cavetto del Sillaro	Roggia Camola	S.P. n.218
			Roggia Ospedalino	
			Cavo Marocco	Roggia Fratta
				S.P. n.159
			Roggia Maiocca	Roggia Maiocchetta

MET. SERGNANO-MORTARA
 TRATTO CERVIGNANO-MORTARA DN 750 (30"), MOP 70 bar

Rimozione Condotta Esistente
 STRUMENTI DI PIANIFICAZIONE URBANISTICA (PRG)

00	02-03-12	EMISSIONE	AGUZZI	SEBASTIANELLI	FRASSINELLI
INDICE	DATA	REVISIONI	ELABORATO	VERIFICATO	APPROVATO
					
			Dis. J01811-PPL-DW-300-0025		Foglio 4 di 18
			Comm. NR/11030		Scala 1:10000

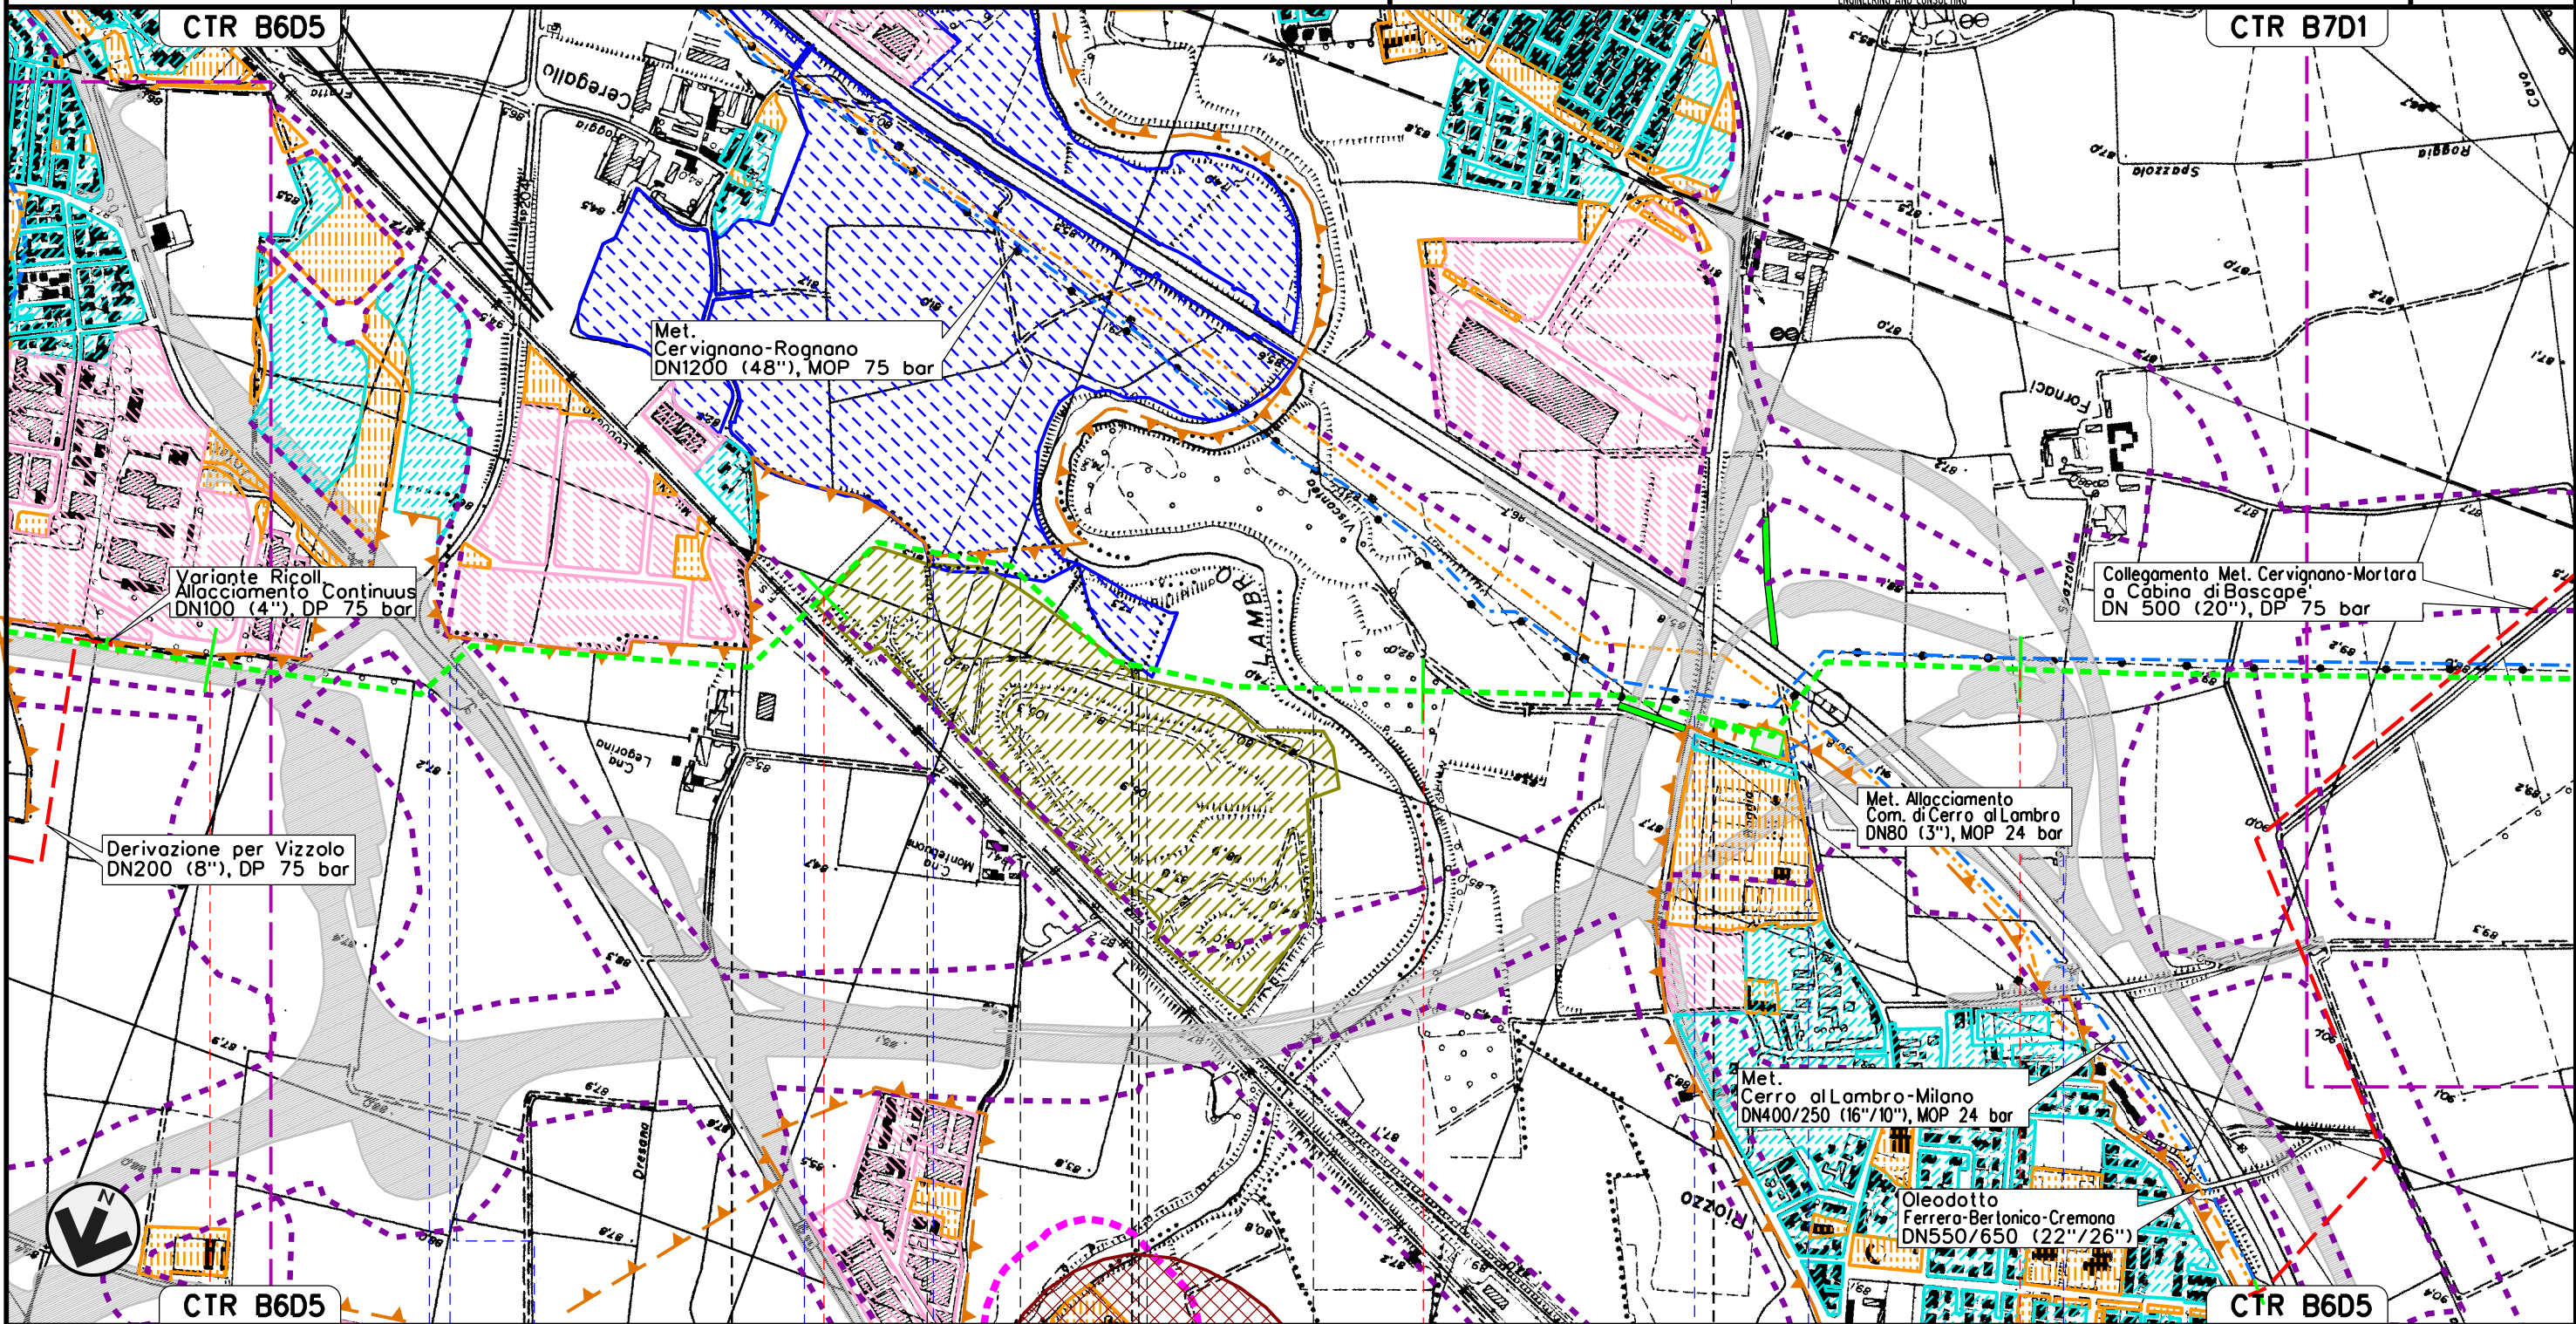



Il presente disegno e' di proprieta' aziendale - La Societa' tutelera' i propri diritti a termine di legge.




7	8	9	10
VIZZOLO PREDABISSI	S. ZENONE AL LAMBRO	VIZZOLO PREDABISSI	CERRO AL LAMBRO
MILANO	MILANO	MILANO	MILANO
P.L.L. N. 3 km 7+825		P.L.L. N. 4 km 8+570	
Roggia Maiochetto	S.S. n.9	Roggia Maiochetto	F.S. Bologna-Milano
		Roggia Fratta	Fiume Lambro
		S.P. n.17	A 1
			Cavo Spazzola

MET. SERGNANO-MORTARA
 TRATTO CERVIGNANO-MORTARA DN 750 (30"), MOP 70 bar

Rimozione Condotta Esistente
 STRUMENTI DI PIANIFICAZIONE URBANISTICA (PRG)

00	02-03-12	EMISSIONE	AGUZZI	SEBASTIANELLI	FRASSINELLI
INDICE	DATA	REVISIONI	ELABORATO	VERIFICATO	APPROVATO
					
			Dis. J01811-PPL-DW-300-0025		
			Comm. NR/11030		

Foglio
5
 di 18
 Scala
1:10000

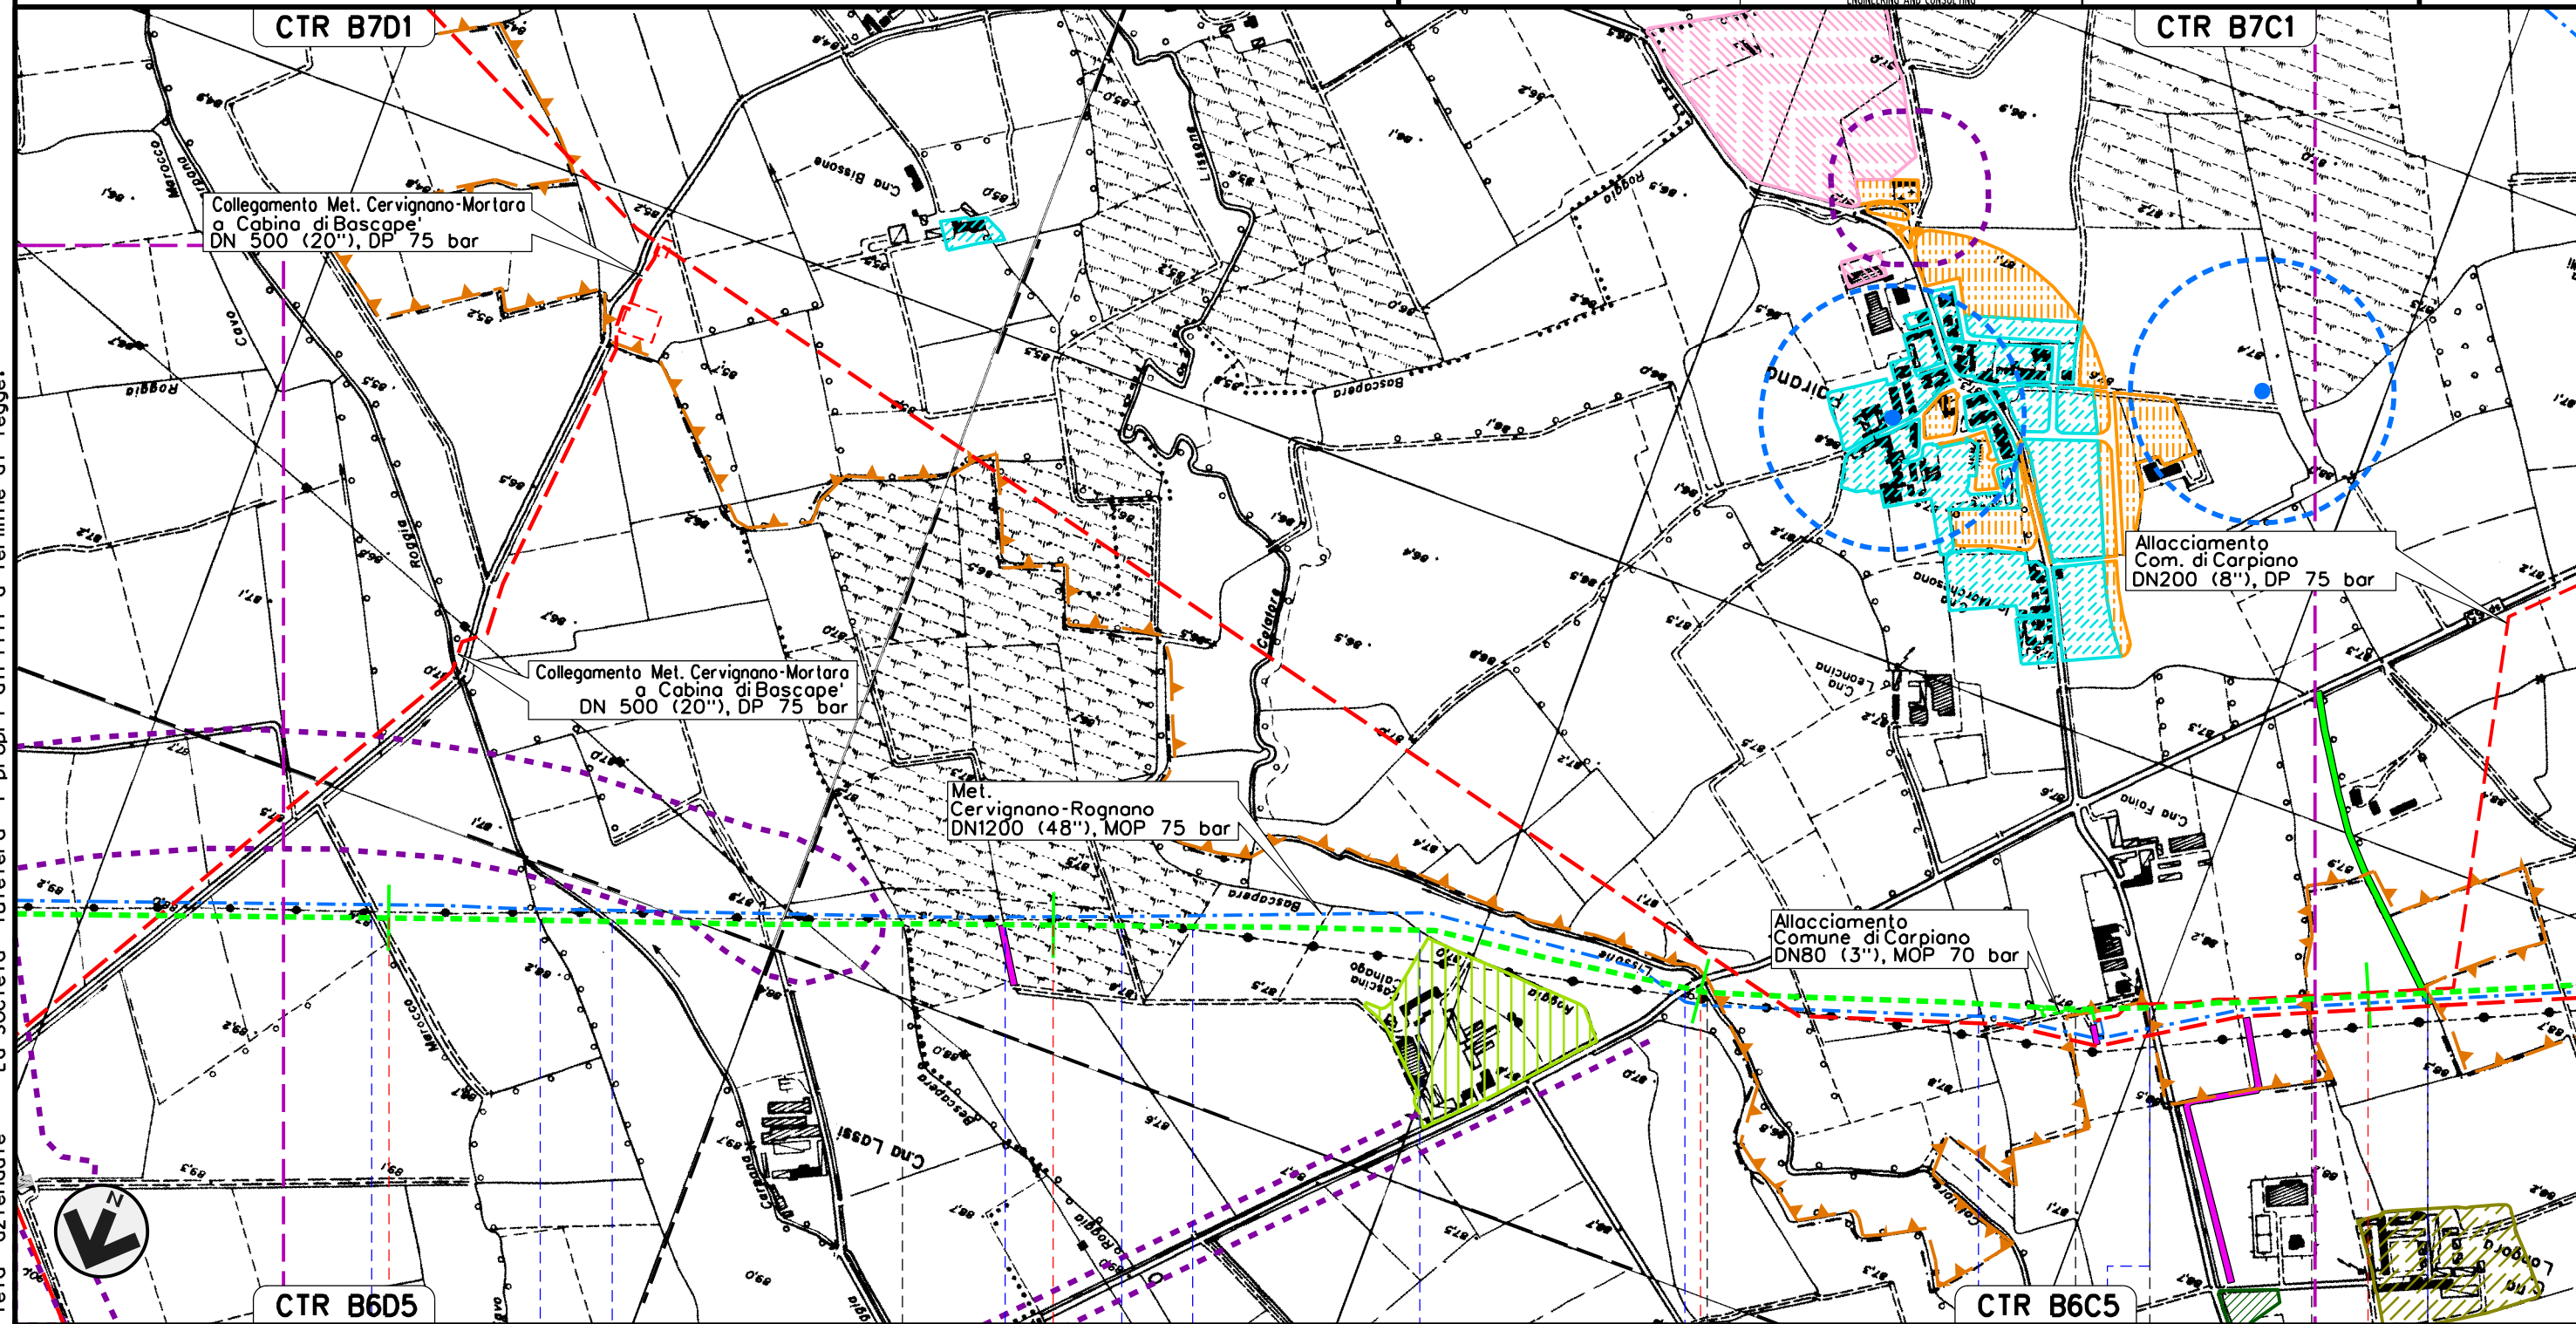

Il presente disegno e' di proprieta' aziendale - La Societa' tutelera' i propri diritti a termine di legge.


11	12	13	14
CERRO AL LAMBRO	MILANO	CARPIANO	LANDRIANO
		PAVIA	CARPIANO
			MILANO
Roggia Viscontea	Fontanile Basso	Roggia Carpano	Roggia Bescaopera
	Roggia Grassa	Cavo Bescaopera	Cavo Bescaopera
		Roggia Bescaopera	S.P. n.165
		Cavo Lissone	Cavo Lisoncello
			Roggia Coira
			Cavo Comelli
			Roggia Brivio

MET. SERGNANO-MORTARA
 TRATTO CERVIGNANO-MORTARA DN 750 (30"), MOP 70 bar


Rimozione Condotta Esistente
 STRUMENTI DI PIANIFICAZIONE URBANISTICA (PRG)

00	02-03-12	EMISSIONE	AGUZZI	SEBASTIANELLI	FRASSINELLI
INDICE	DATA	REVISIONI	ELABORATO	VERIFICATO	APPROVATO
			Dis. J01811-PPL-DW-300-0025		
			Comm. NR/11030		

Foglio
6
 di 18
 Scala
1:10000

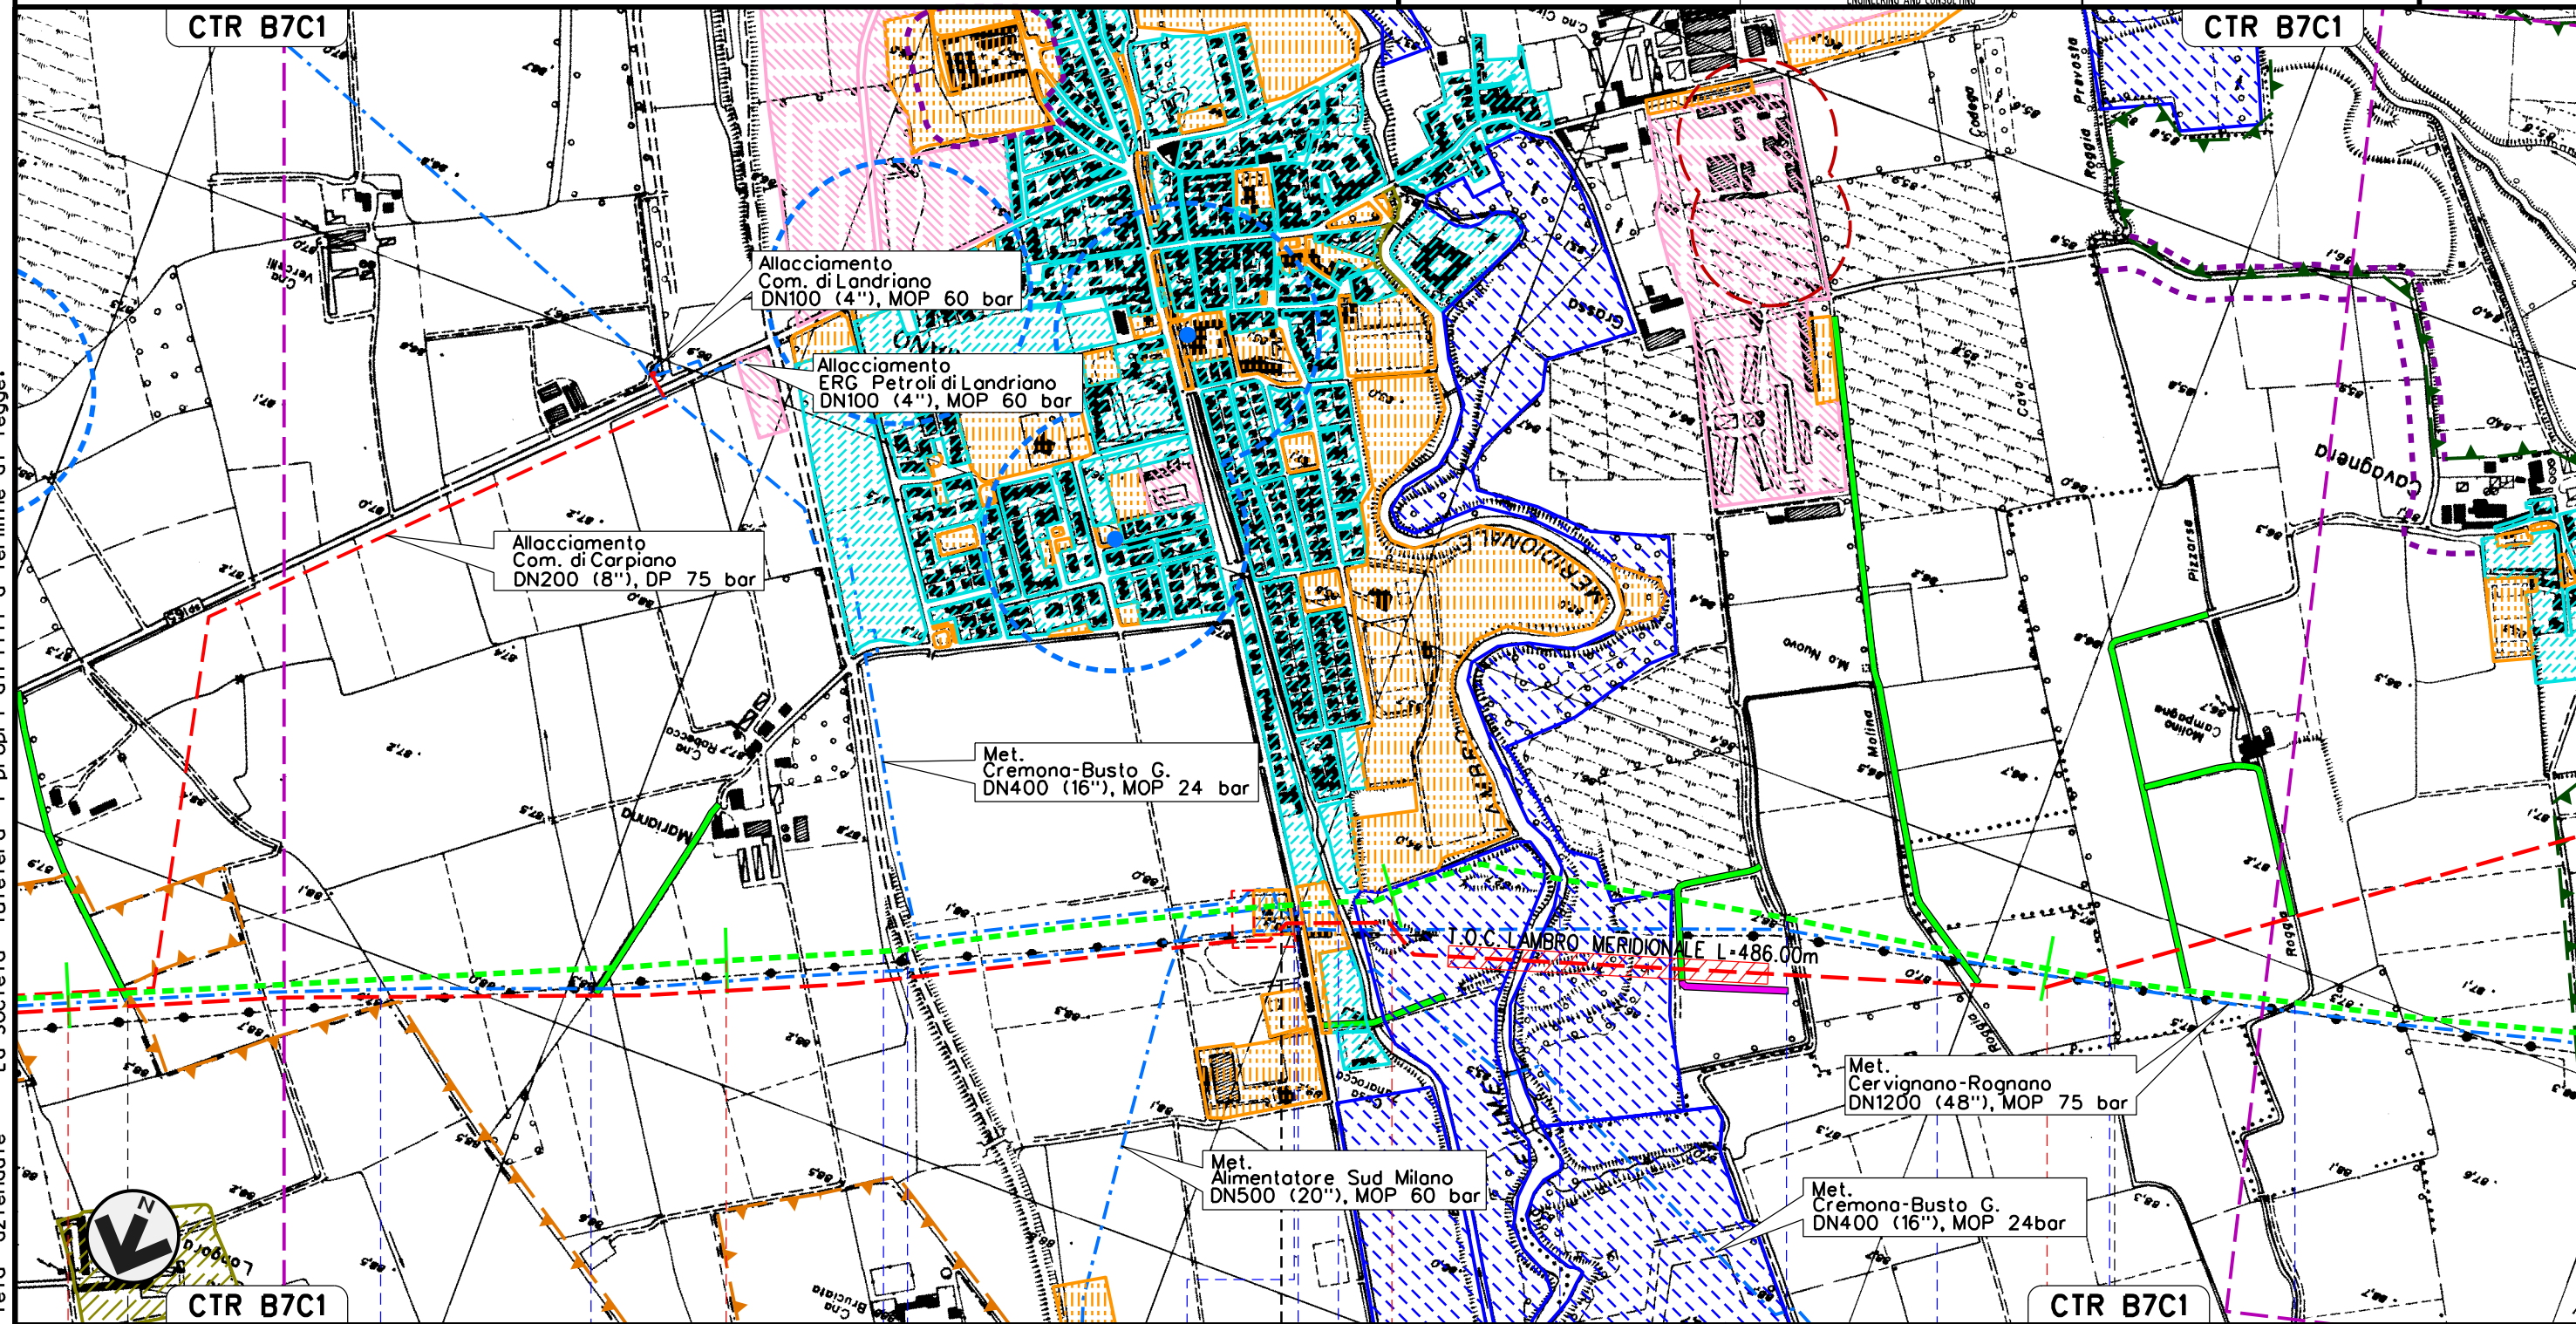

Il presente disegno e' di proprieta' aziendale - La Societa' tutelera' i propri diritti a termine di legge.

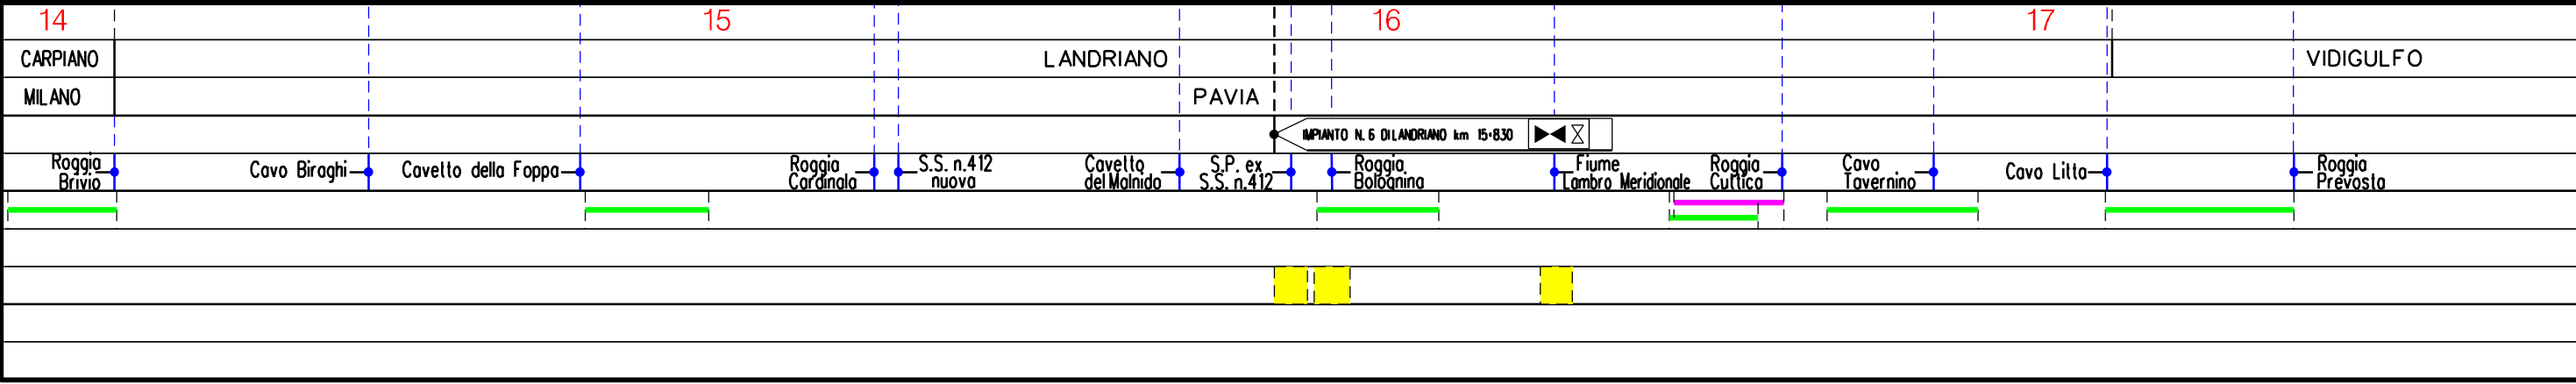


MET. SERGNANO-MORTARA
 TRATTO CERVIGNANO-MORTARA DN 750 (30"), MOP 70 bar

Rimozione Condotta Esistente
 STRUMENTI DI PIANIFICAZIONE URBANISTICA (PRG)

00	02-03-12	EMISSIONE	AGUZZI	SEBASTIANELLI	FRASSINELLI
INDICE	DATA	REVISIONI	ELABORATO	VERIFICATO	APPROVATO
			Dis. J01811-PPL-DW-300-0025		
			Comm. NR/11030		

Foglio
 7
 di 18
 Scala
 1:10000

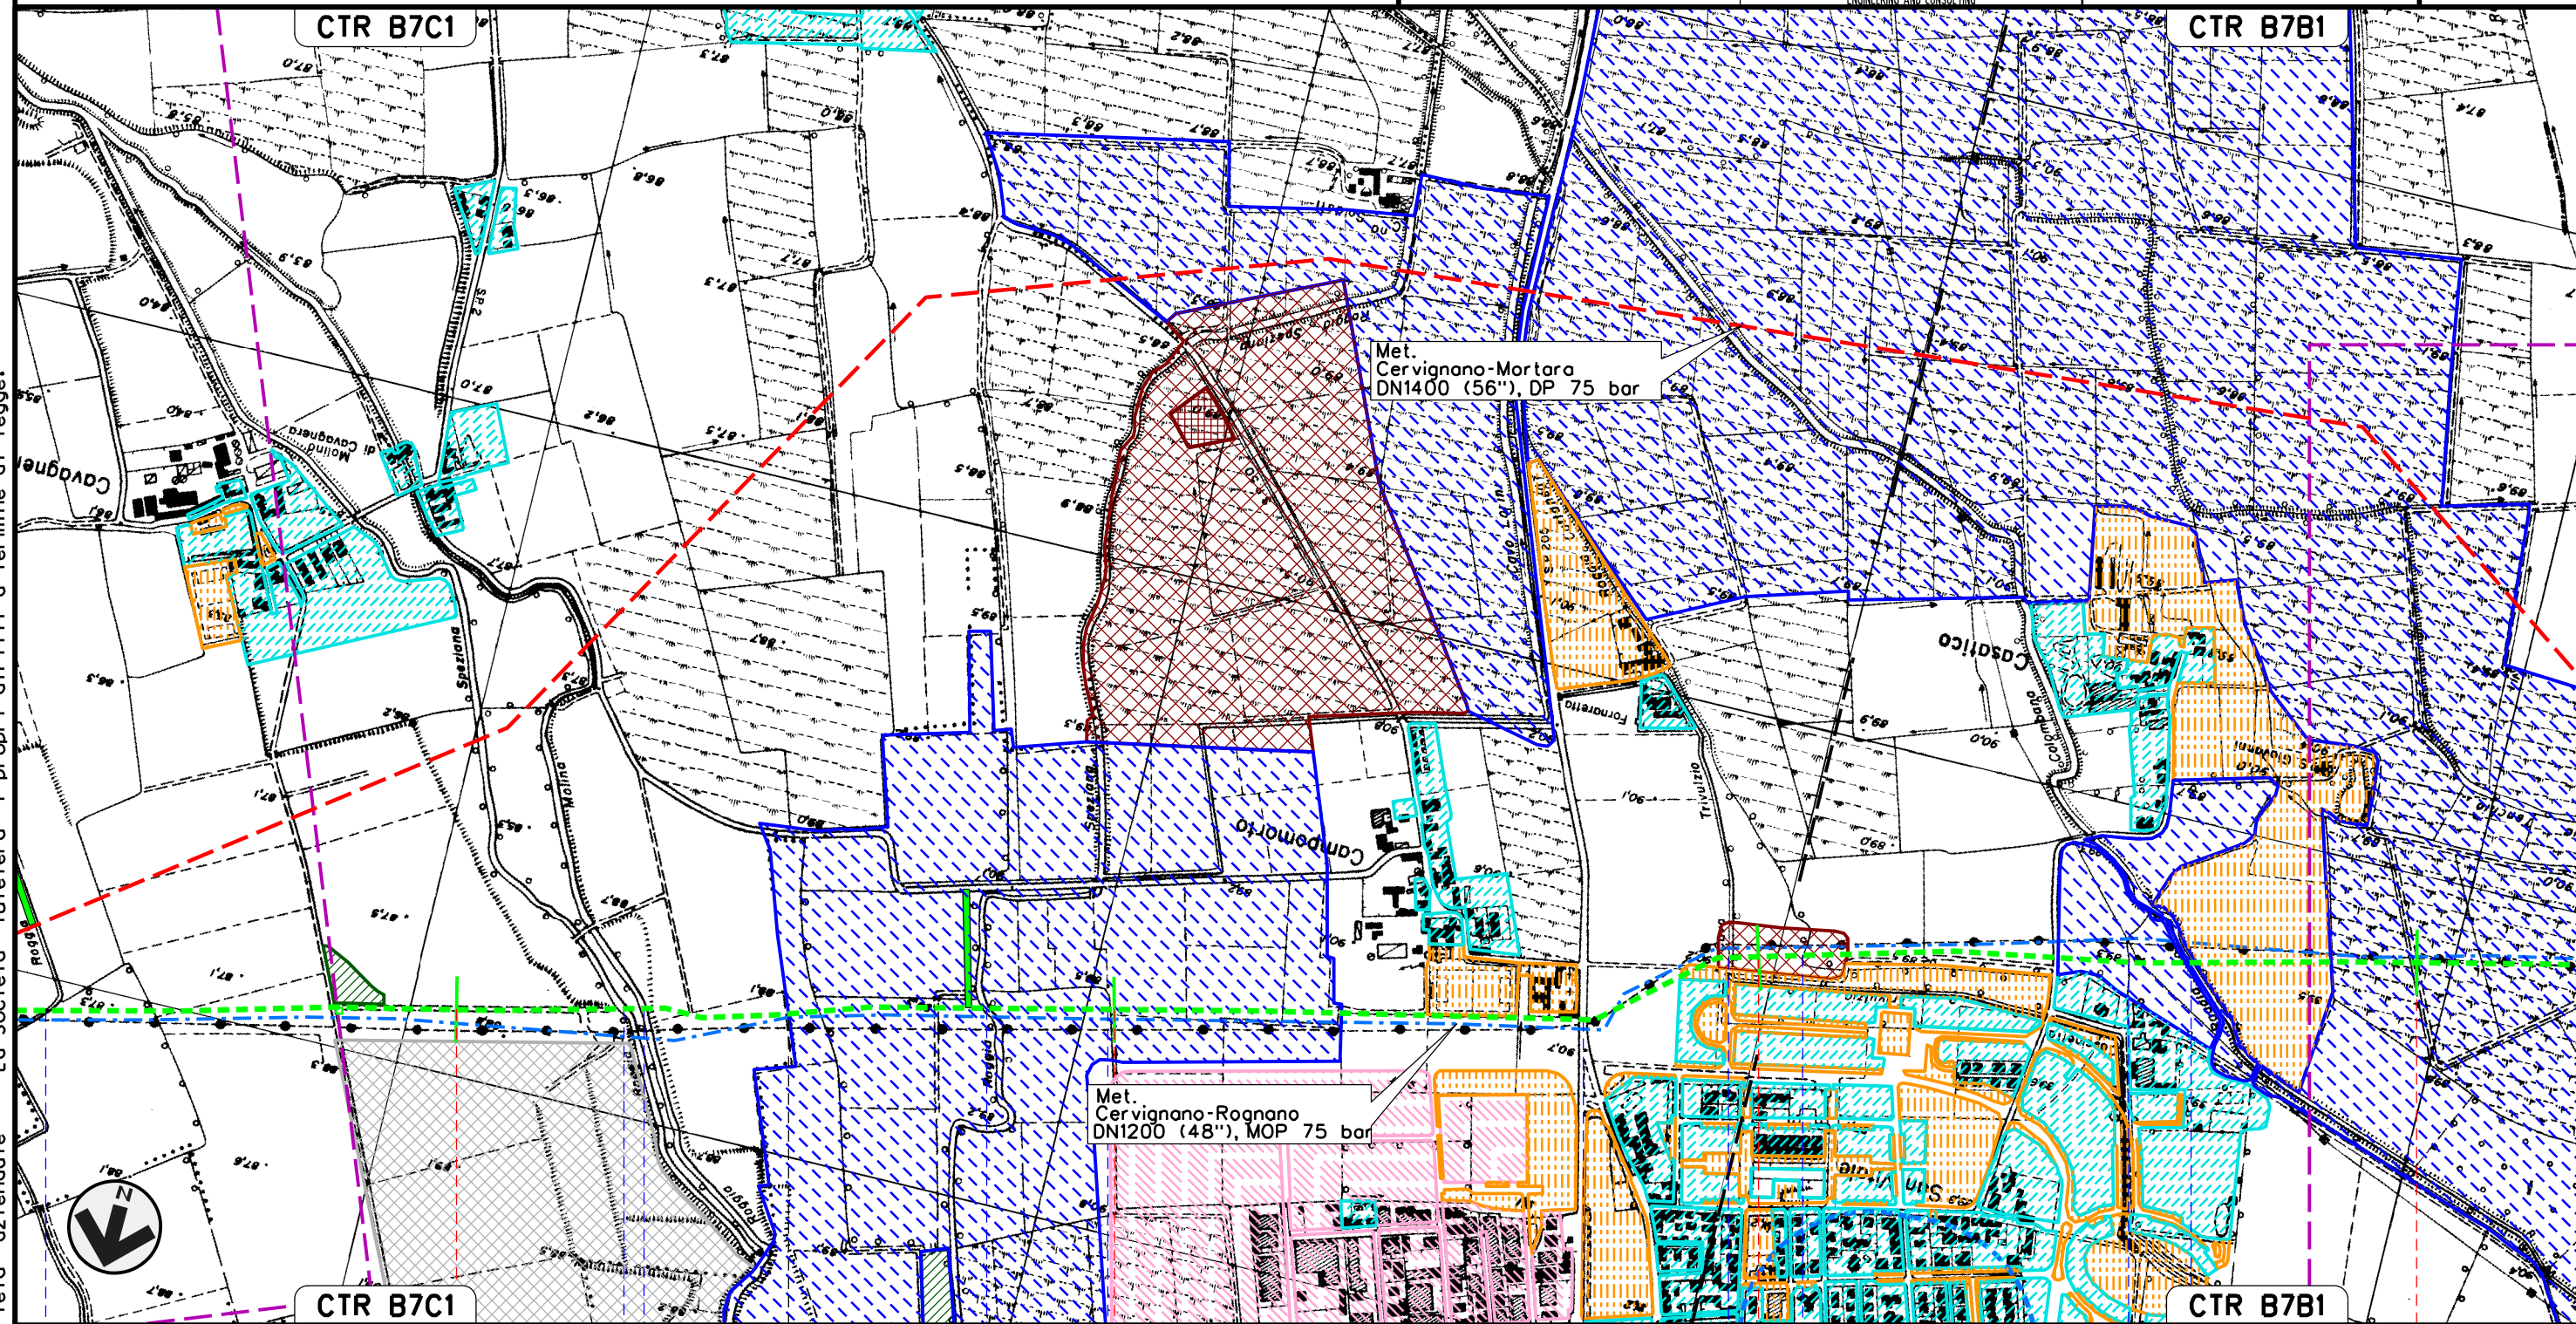

Il presente disegno e' di proprieta' aziendale - La Societa' tutelera' i propri diritti a termine di legge.


CTR B7C1	18	19	20	CTR B7B1	21
VIDIGULFO		PAVIA		SIZIANO	
Roggia Prevosto	Roggia Ticinello	Roggia Molino	Roggia Speziana	Cavo Calario	S.P. n.205
				Cavo Marocco	Roggia Cattaneo
				Fontanile Bonate	Roggia Colombana

MET. SERGNANO-MORTARA
 TRATTO CERVIGNANO-MORTARA DN 750 (30"), MOP 70 bar


Rimozione Condotta Esistente
 STRUMENTI DI PIANIFICAZIONE URBANISTICA (PRG)

00	02-03-12	EMISSIONE	AGUZZI	SEBASTIANELLI	FRASSINELLI
INDICE	DATA	REVISIONI	ELABORATO	VERIFICATO	APPROVATO
			Dis. J01811-PPL-DW-300-0025		
			Comm. NR/11030		

Foglio
 8
 di 18
 Scala
 1:10000

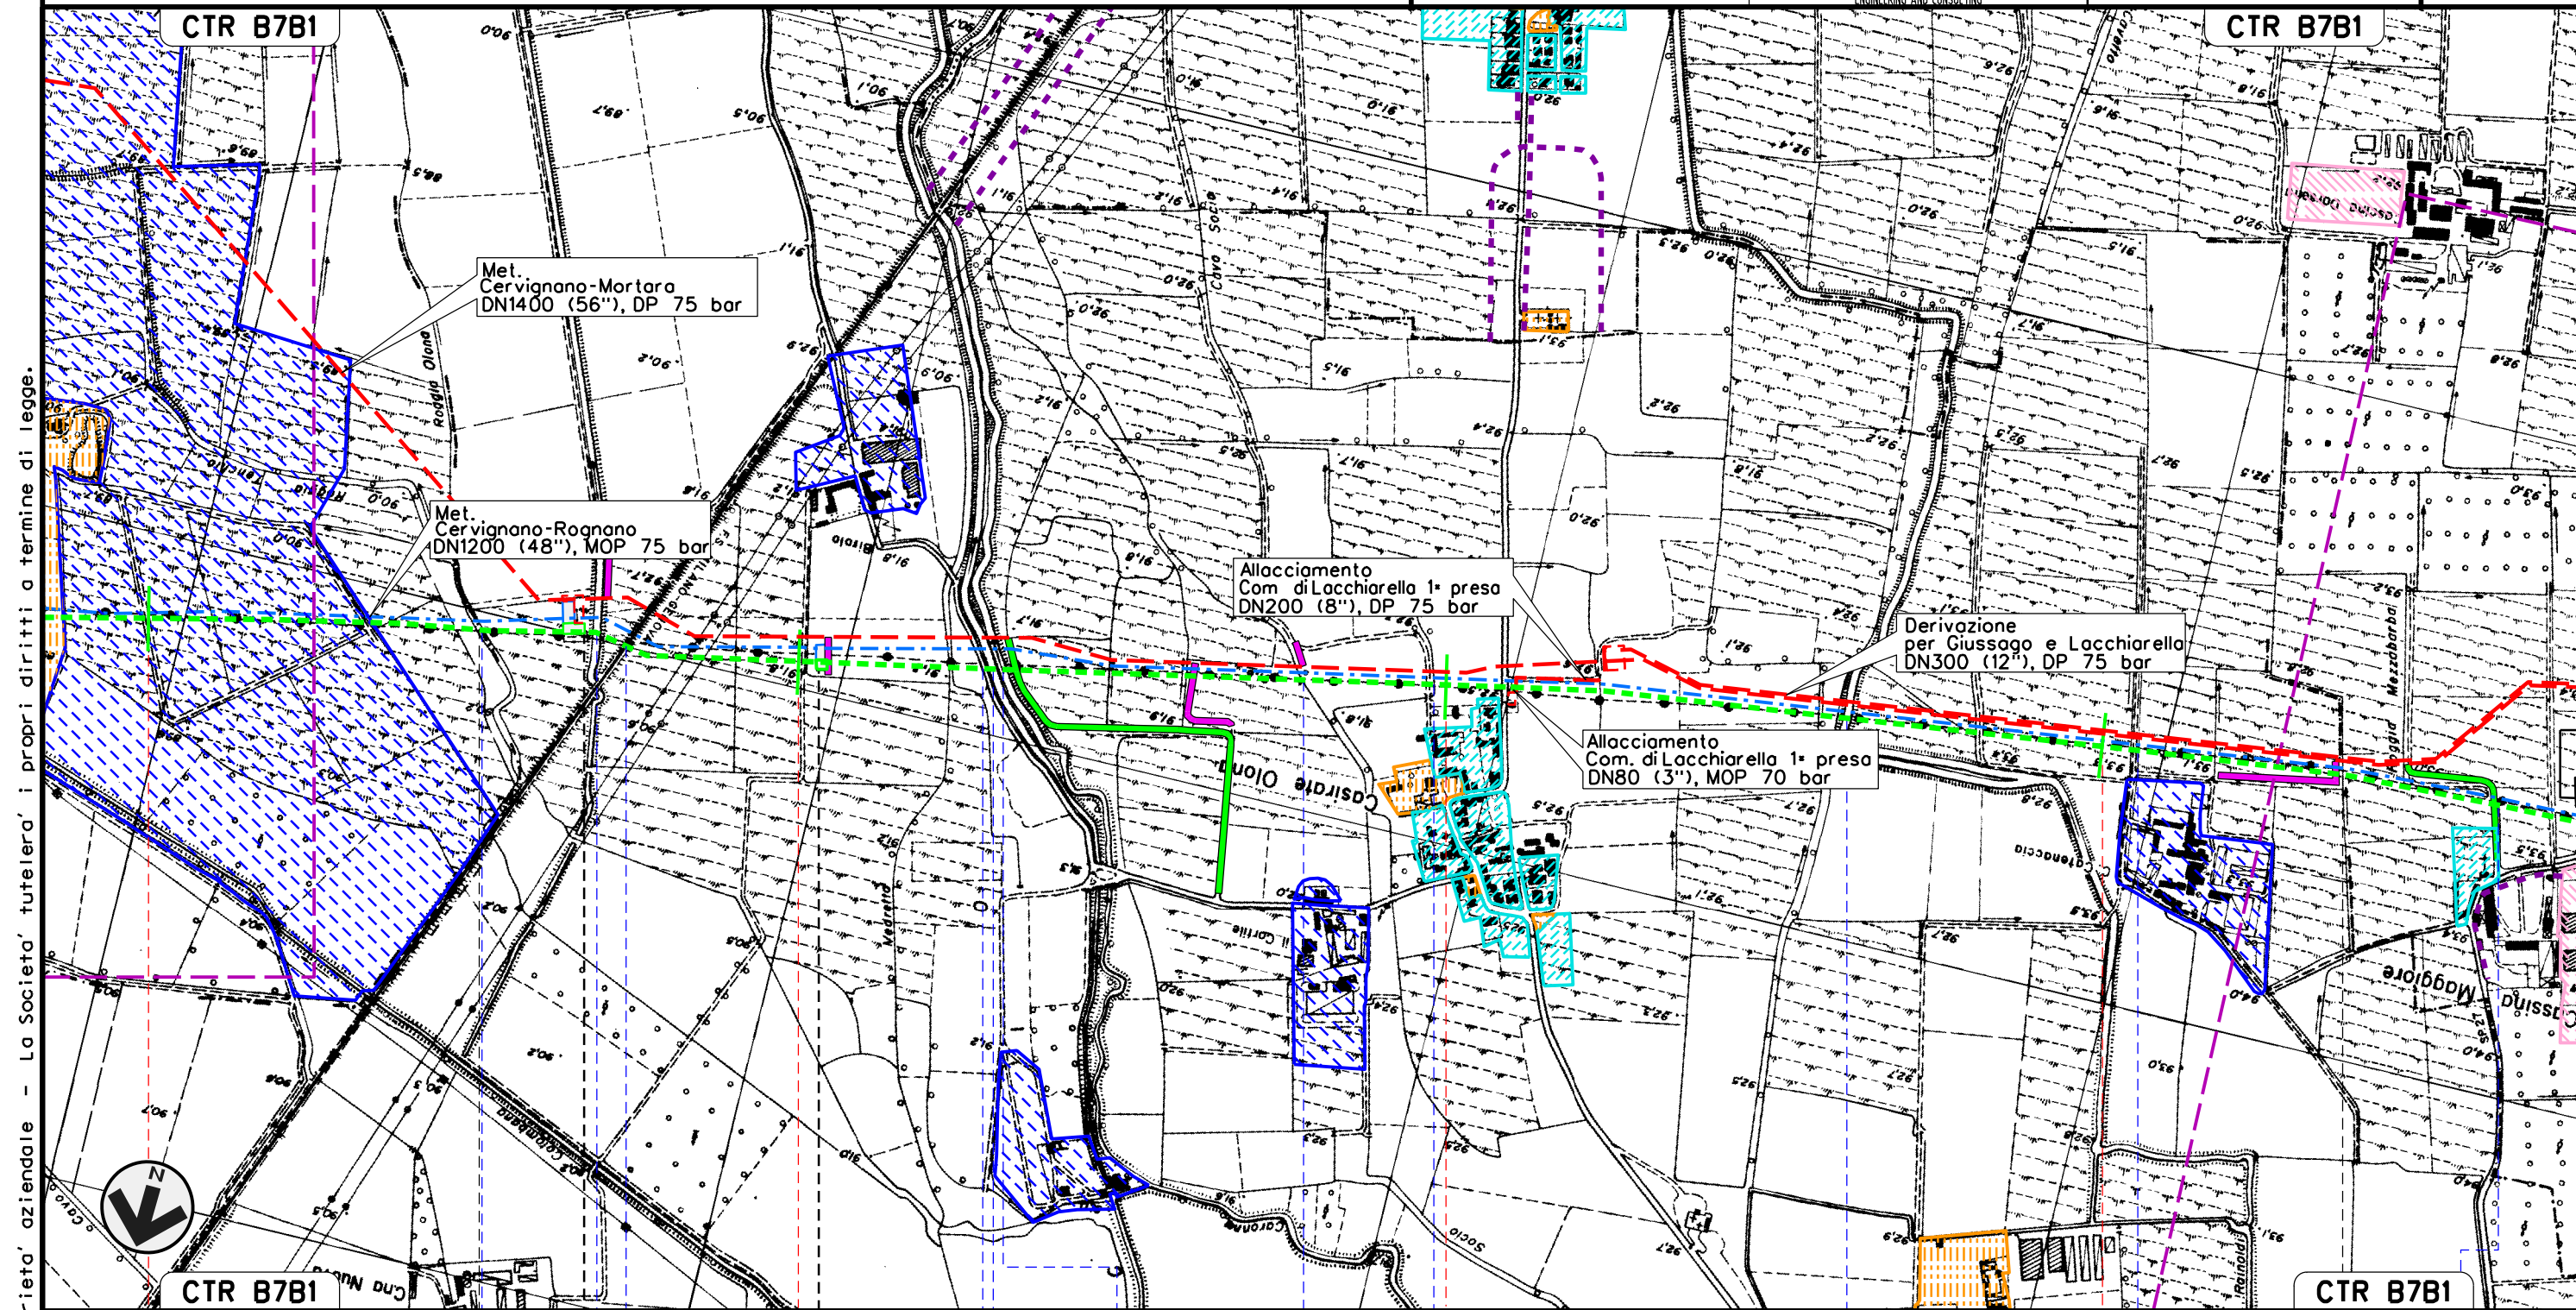

Il presente disegno e' di proprieta' aziendale - La Societa' tutelera' i propri diritti a termine di legge.

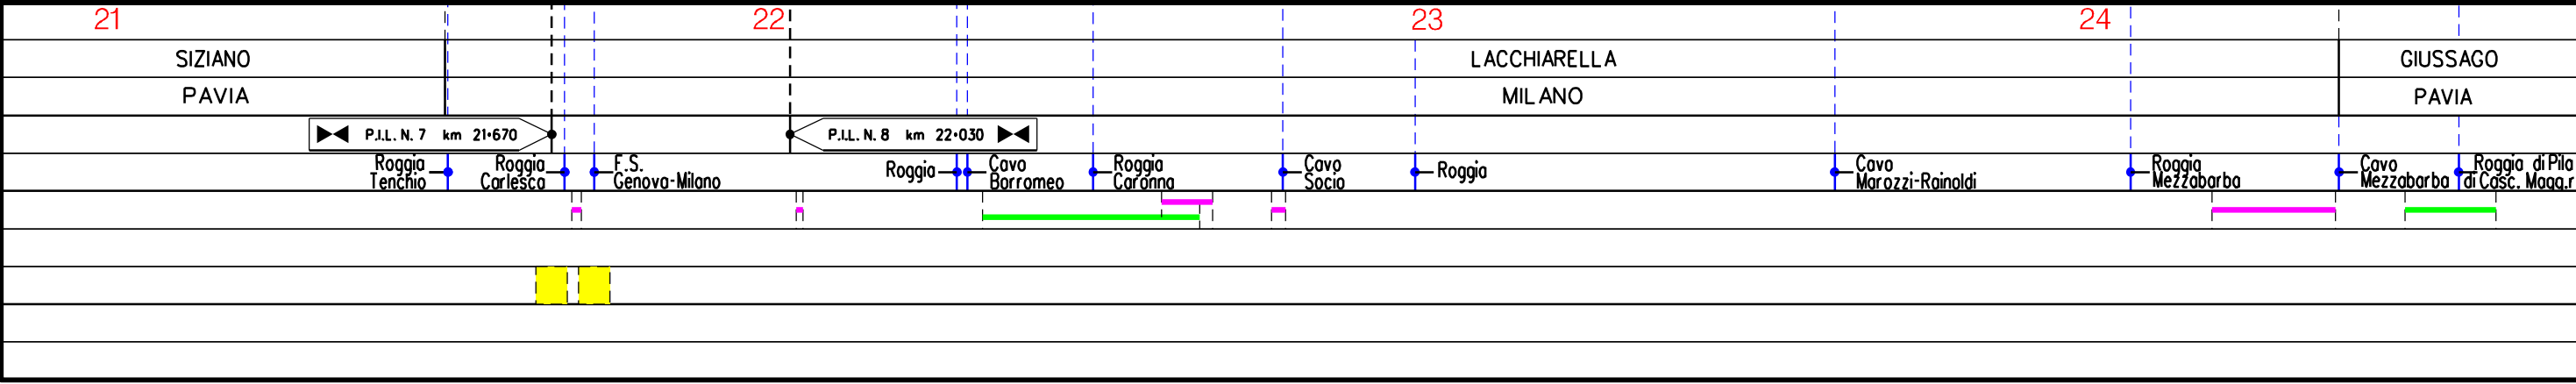


MET. SERGNANO-MORTARA
 TRATTO CERVIGNANO-MORTARA DN 750 (30"), MOP 70 bar


Rimozione Condotta Esistente
 STRUMENTI DI PIANIFICAZIONE URBANISTICA (PRG)

00	02-03-12	EMISSIONE	AGUZZI	SEBASTIANELLI	FRASSINELLI
INDICE	DATA	REVISIONI	ELABORATO	VERIFICATO	APPROVATO
			Dis. J01811-PPL-DW-300-0025		
			Comm. NR/11030		

Foglio
9
 di 18
 Scala
1:10000

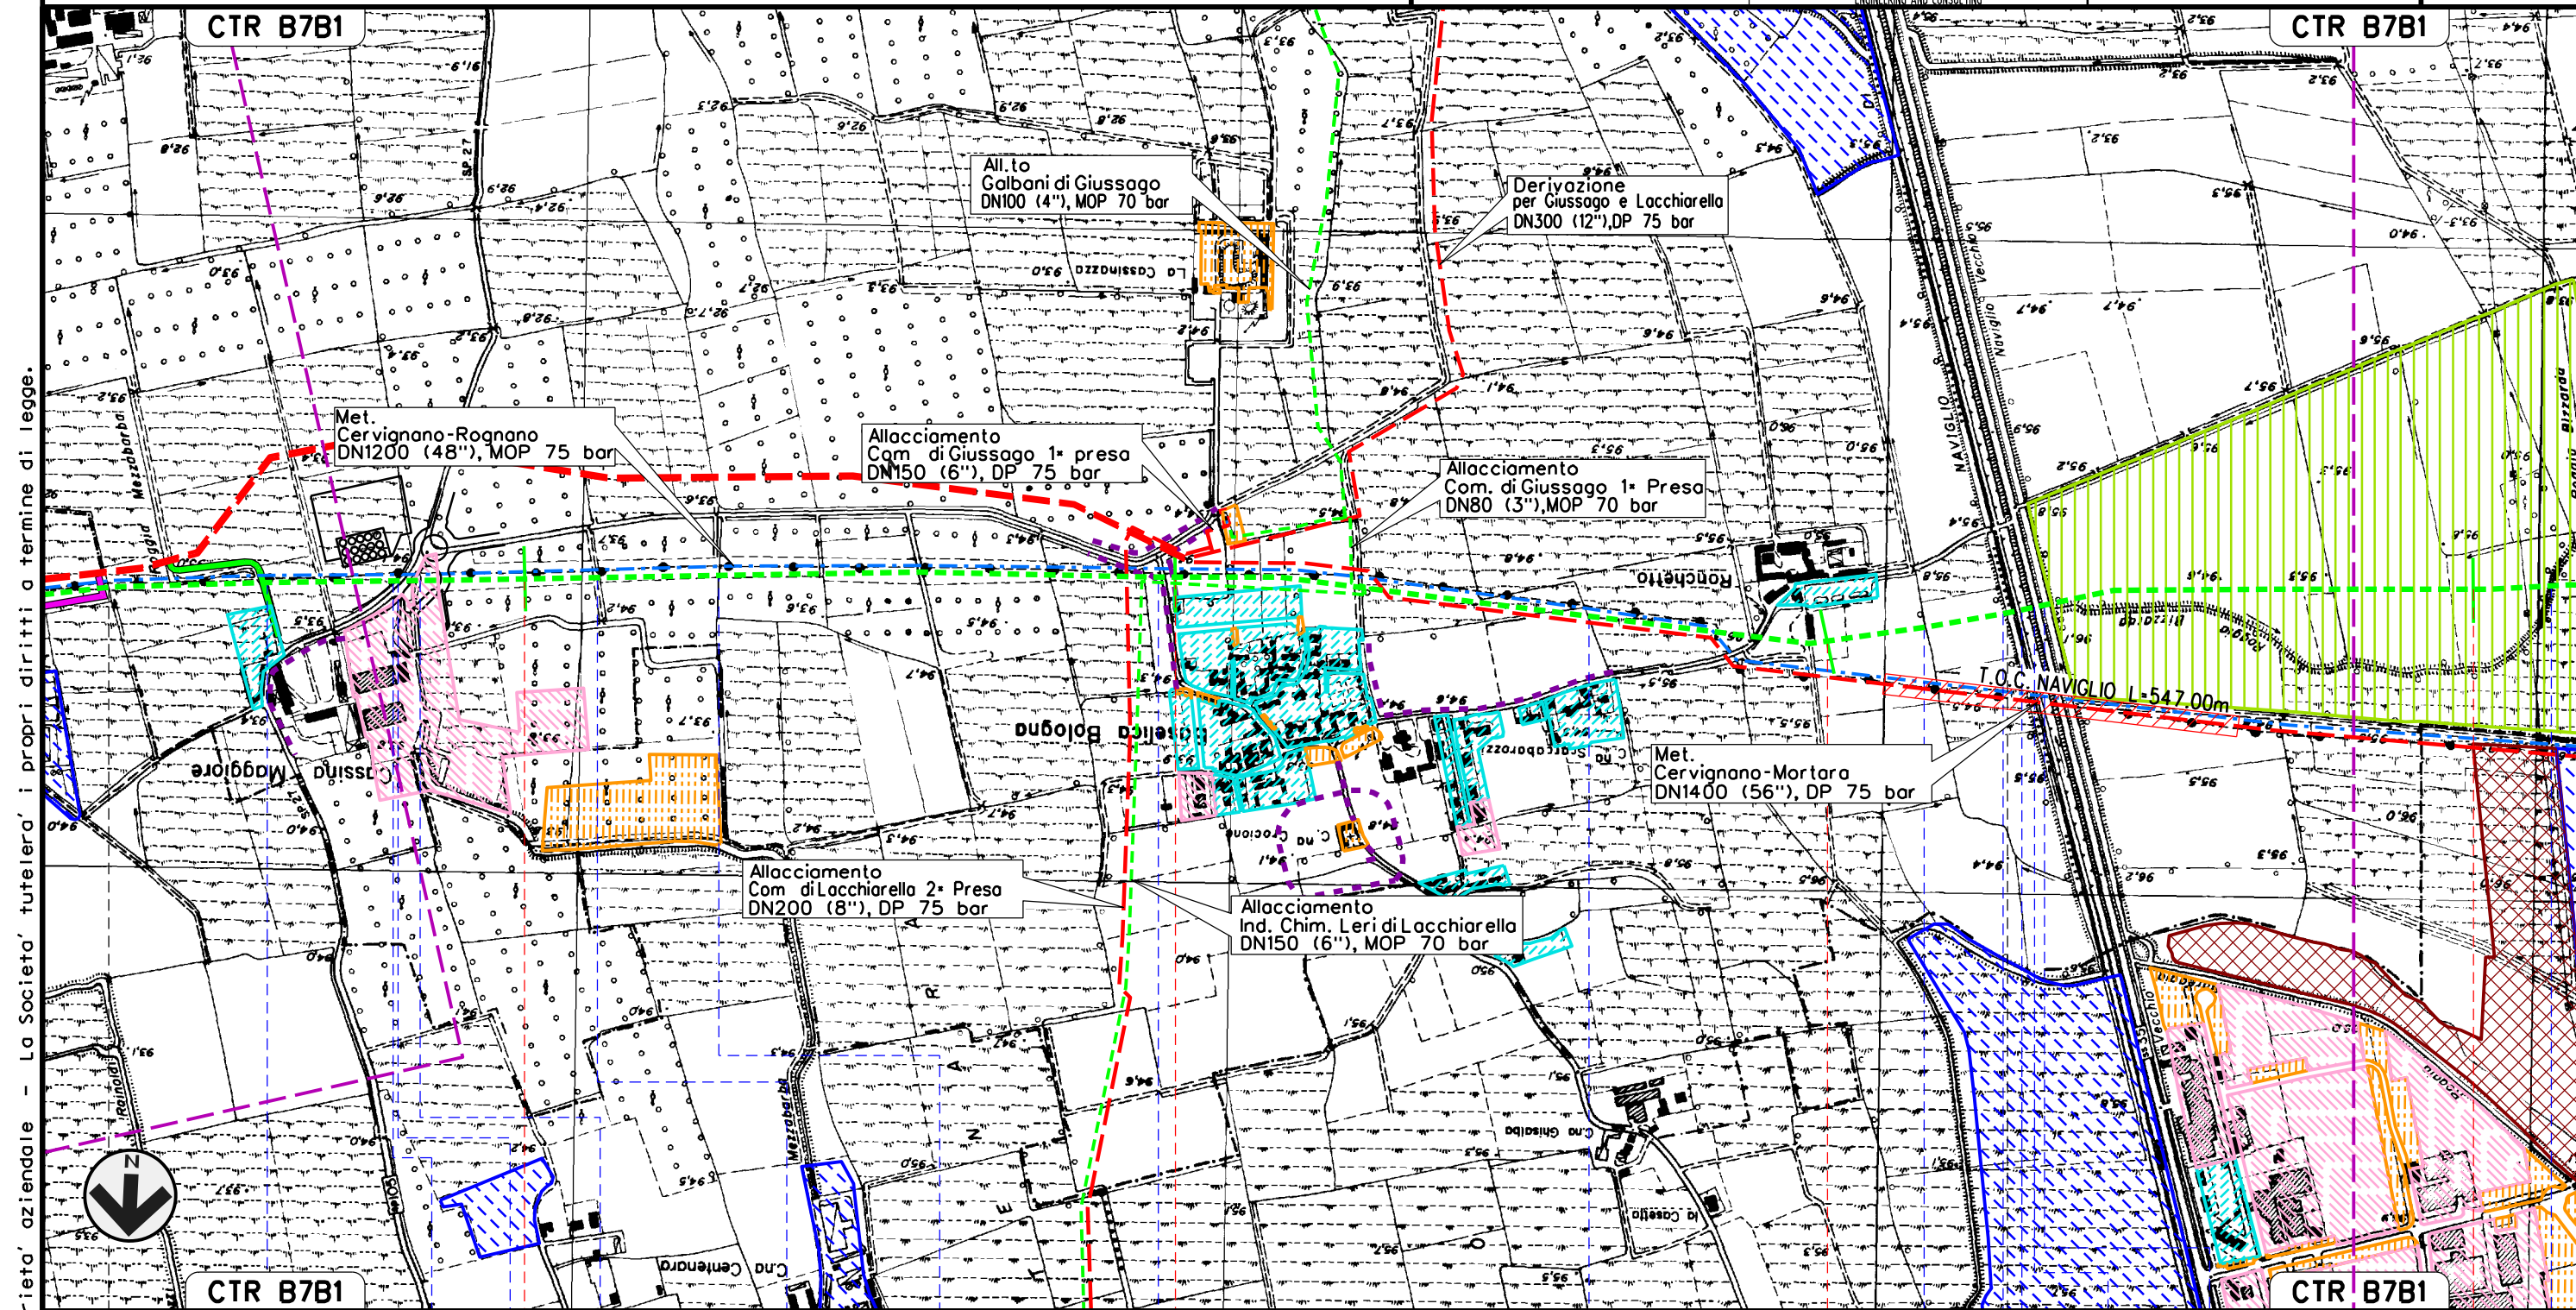

Il presente disegno e' di proprieta' aziendale - La Societa' tutelera' i propri diritti a termine di legge.

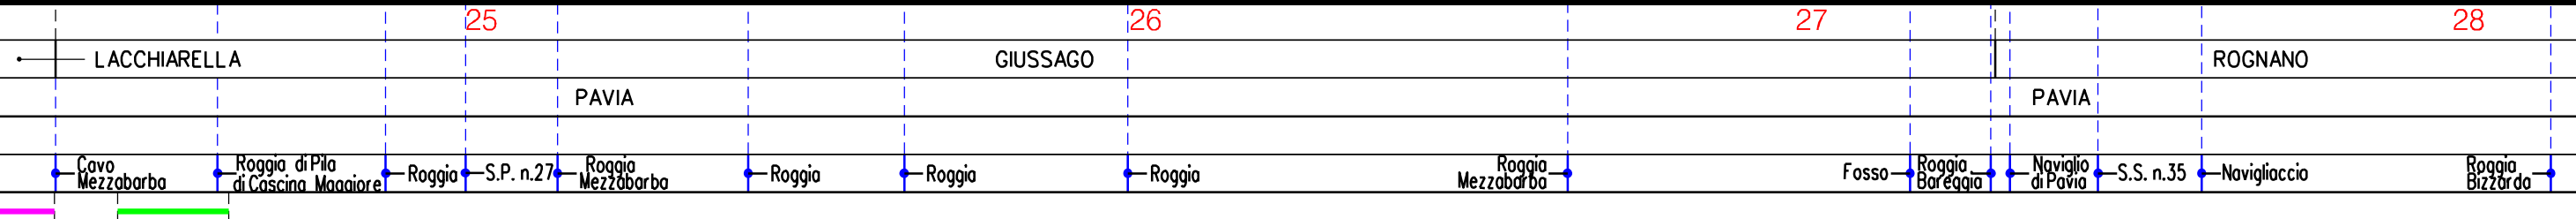


MET. SERGNANO-MORTARA
 TRATTO CERVIGNANO-MORTARA DN 750 (30"), MOP 70 bar

Rimozione Condotta Esistente
 STRUMENTI DI PIANIFICAZIONE URBANISTICA (PRG)

00	02-03-12	EMISSIONE	AGUZZI	SEBASTIANELLI	FRASSINELLI
INDICE	DATA	REVISIONI	ELABORATO	VERIFICATO	APPROVATO
			Dis. J01811-PPL-DW-300-0025		
			Comm. NR/11030		

Foglio
 10
 di 18
 Scala
 1:10000

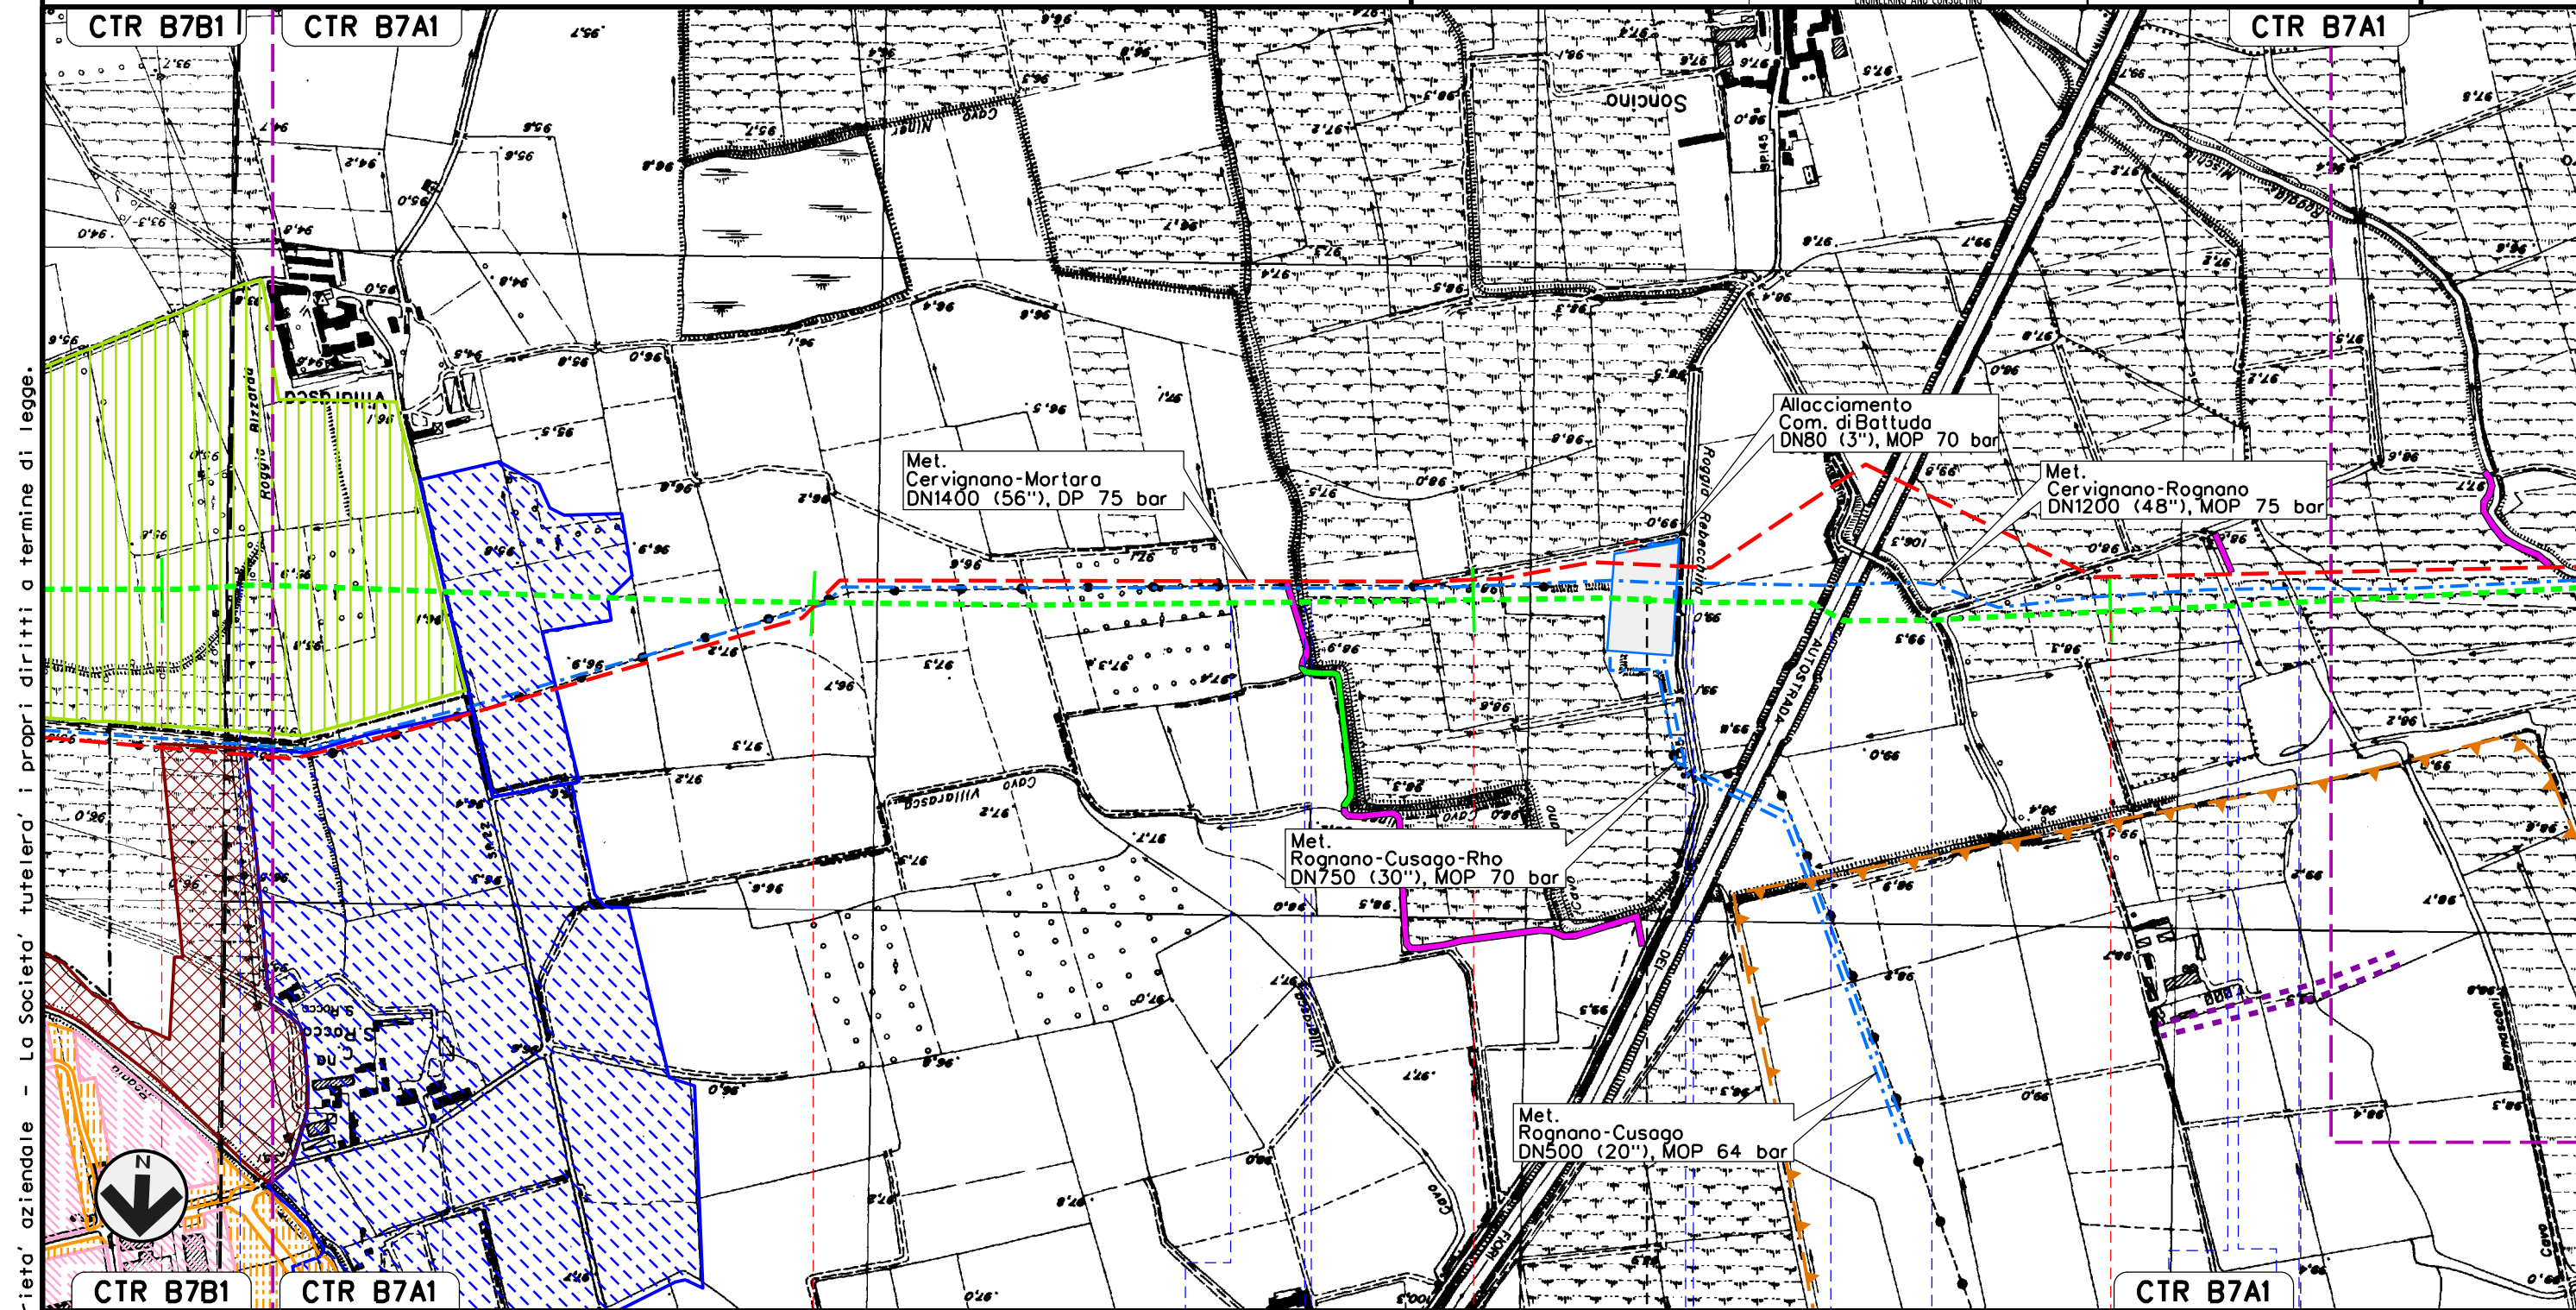


Il presente disegno e' di proprieta' aziendale - La Societa' tutelera' i propri diritti a termine di legge.



CTR B7B1 CTR B7A1 CTR B7A1 CTR B7A1

28 29 30 31

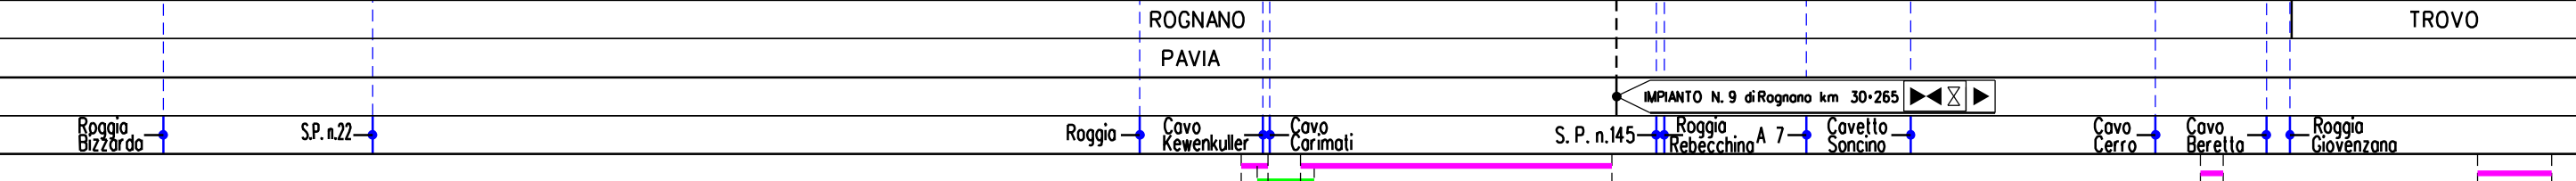


MET. SERGNANO-MORTARA
 TRATTO CERVIGNANO-MORTARA DN 750 (30"), MOP 70 bar

Rimozione Condotta Esistente
 STRUMENTI DI PIANIFICAZIONE URBANISTICA (PRG)

00	02-03-12	EMISSIONE	AGUZZI	SEBASTIANELLI	FRASSINELLI
INDICE	DATA	REVISIONI	ELABORATO	VERIFICATO	APPROVATO
			Dis. J01811-PPL-DW-300-0025		
			Comm. NR/11030		

Foglio
 11
 di 18
 Scala
 1:10000

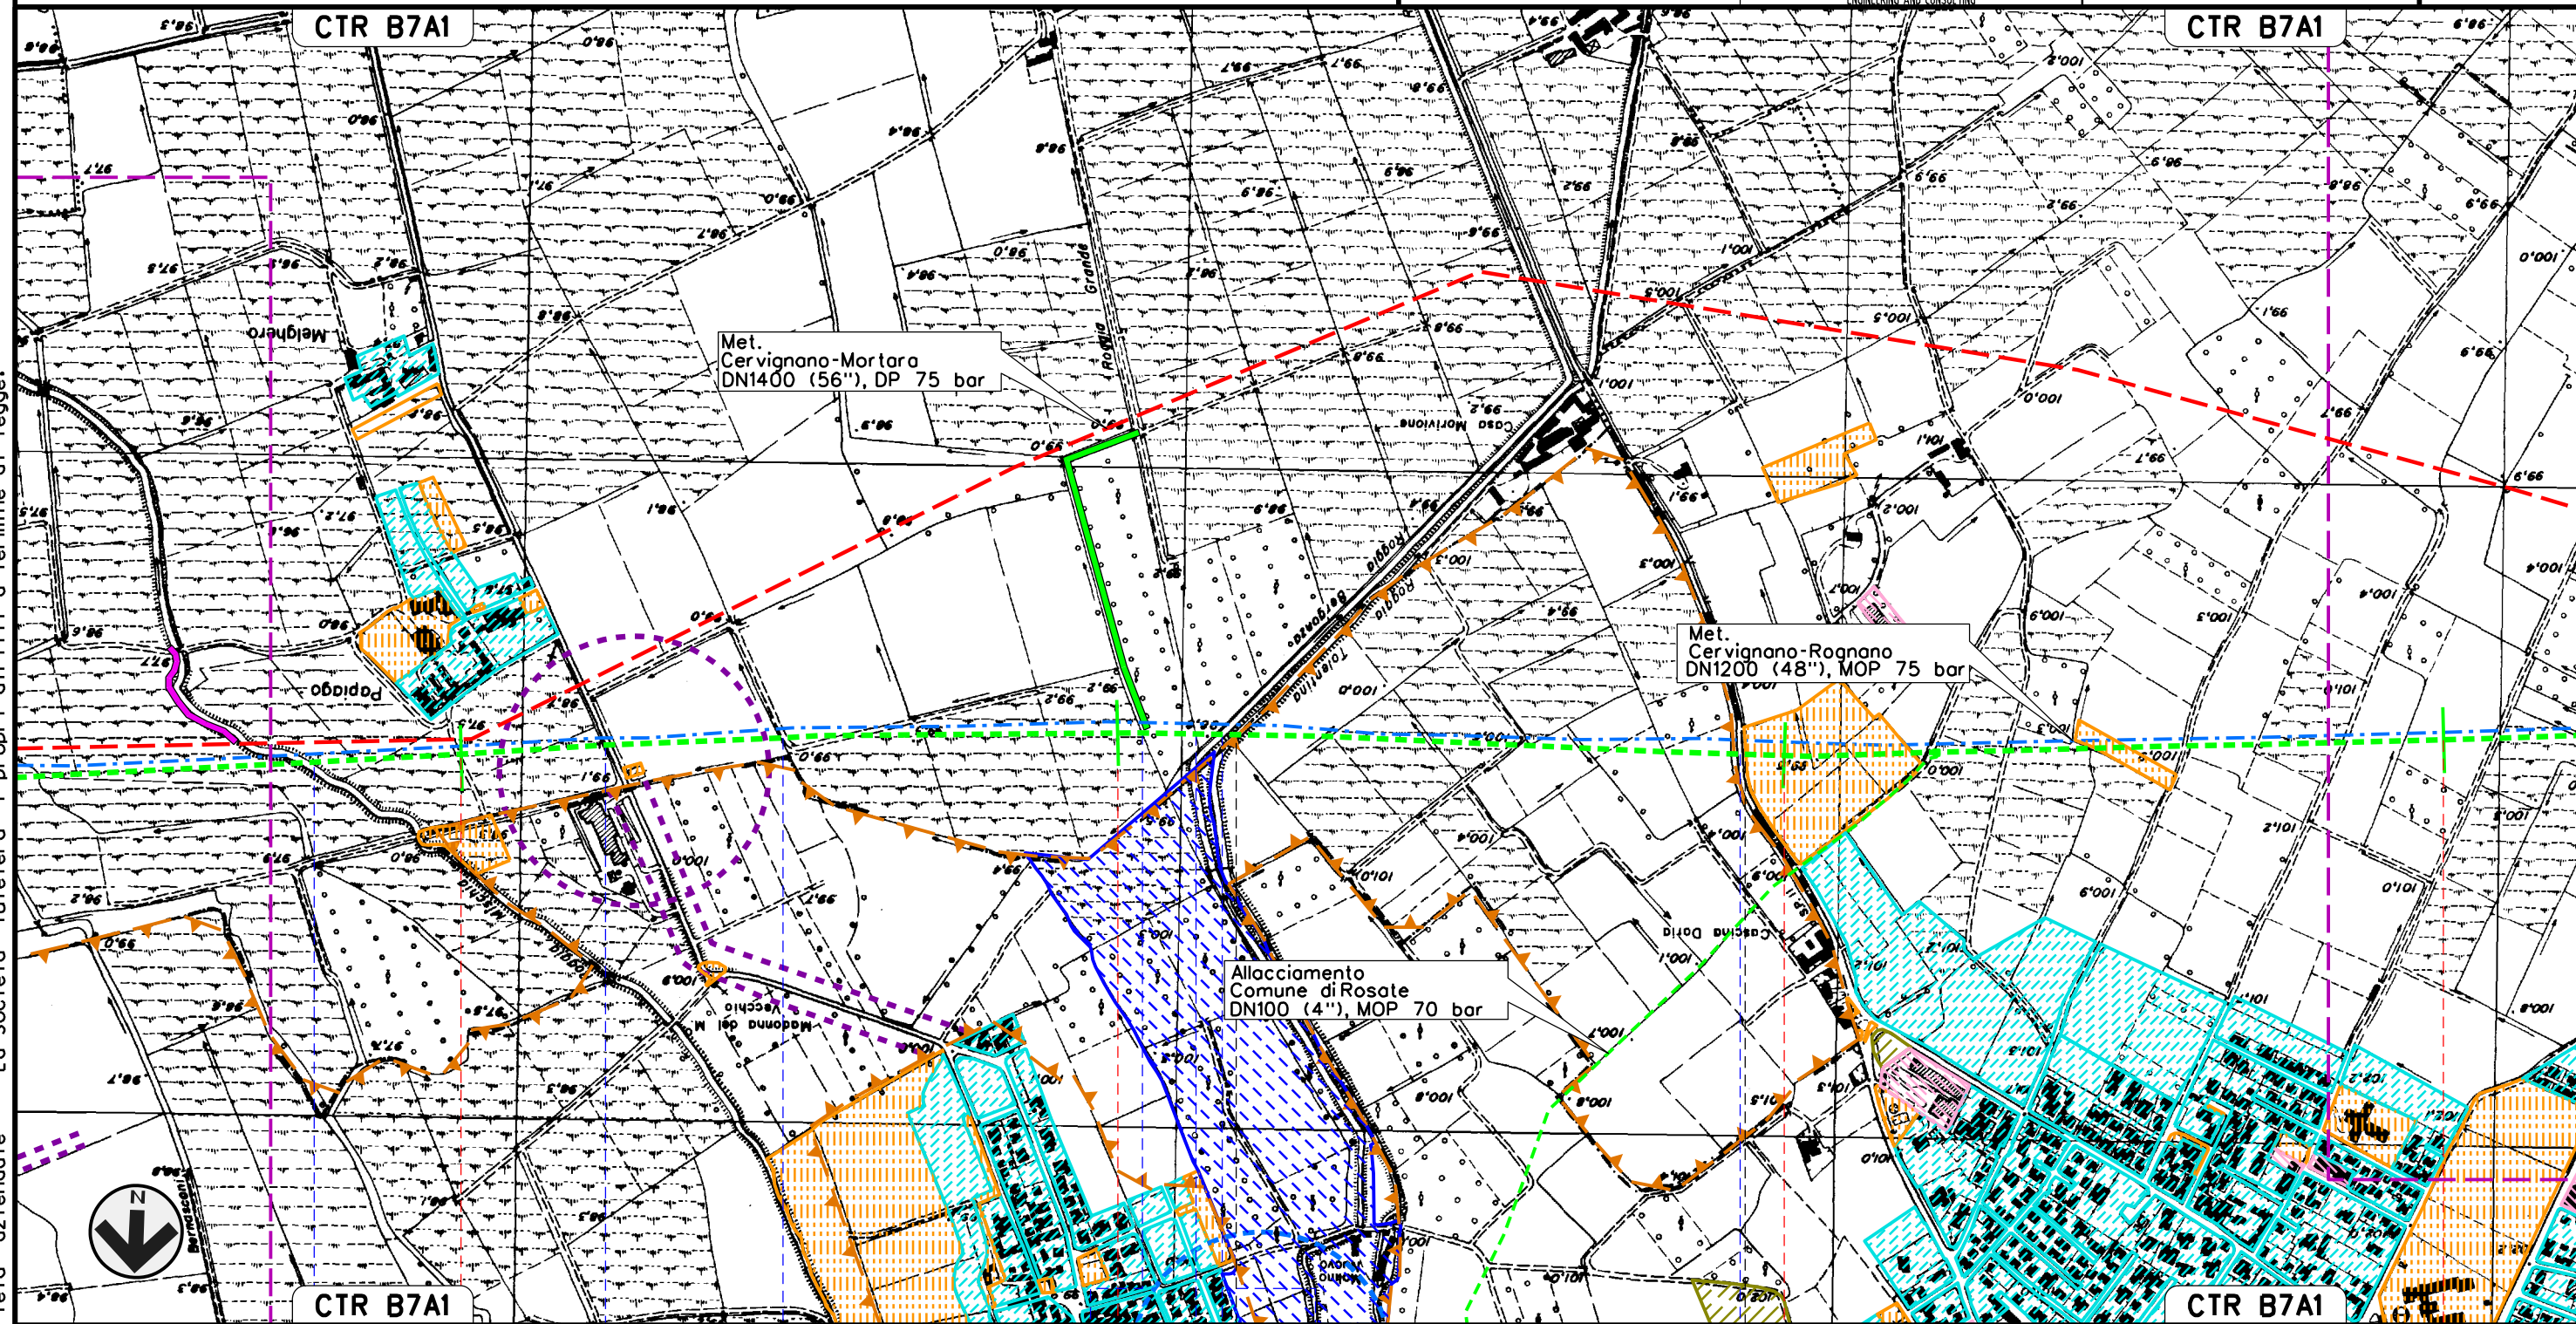

Il presente disegno e' di proprieta' aziendale - La Societa' tutelera' i propri diritti a termine di legge.


32	33	34	35
TROVO PAVIA		VERNATE MILANO	CASORATE PRIMO PAVIA
Roggia Mischia	Cavo Torradello	Roggia	Cavo Beccheria
	Roggia Grande	Roggia Berdanza	Roggia Tolentina
		S.P. n.11	Colo Casorate

MET. SERGNANO-MORTARA
 TRATTO CERVIGNANO-MORTARA DN 750 (30"), MOP 70 bar

Rimozione Condotta Esistente
 STRUMENTI DI PIANIFICAZIONE URBANISTICA (PRG)

00	02-03-12	EMISSIONE	AGUZZI	SEBASTIANELLI	FRASSINELLI
INDICE	DATA	REVISIONI	ELABORATO	VERIFICATO	APPROVATO
			Dis. J01811-PPL-DW-300-0025		
			Comm. NR/11030		

Foglio
 12
 di 18
 Scala
 1:10000

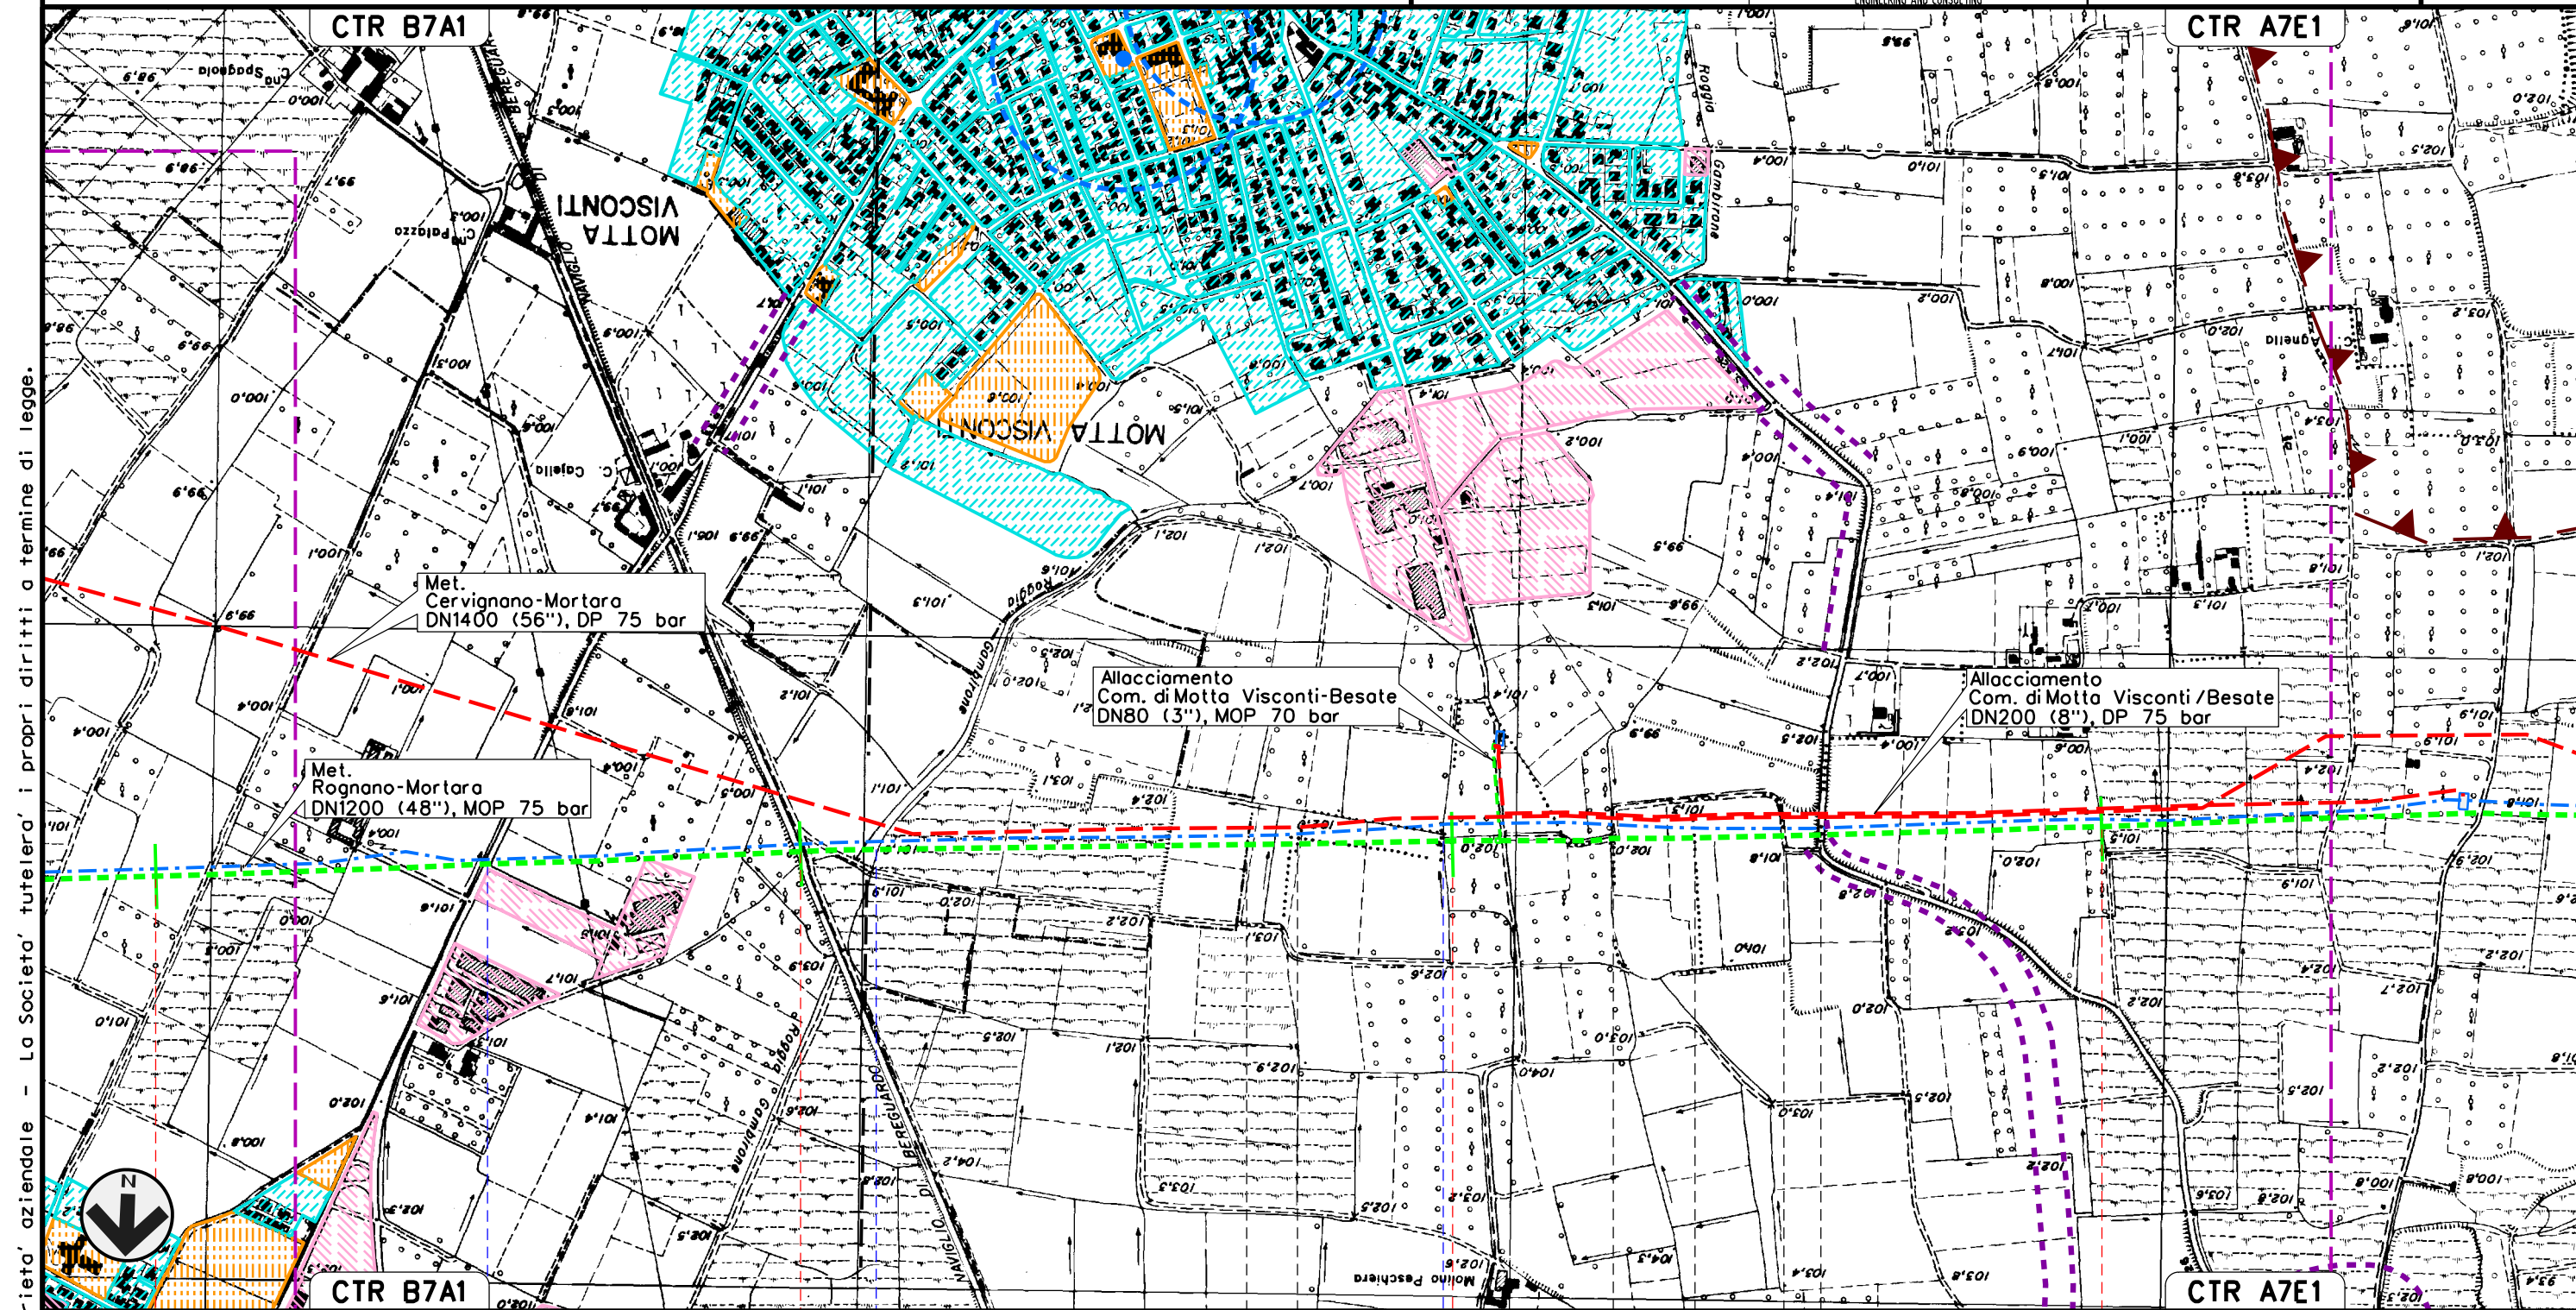


Il presente disegno e' di proprieta' aziendale - La Societa' tutelera' i propri diritti a termine di legge.

35	36	37	38
CASORATE PRIMO PAVIA	MOTTA VISCONTI	BESATE	BESATE
	MOTTA VISCONTI	MILANO	
S.P. n.190	Naviglio Bereguardo	Cavo Gambirone	Roggia Maino
			S.S. n.526

MET. SERGNANO-MORTARA
 TRATTO CERVIGNANO-MORTARA DN 750 (30"), MOP 70 bar

Rimozione Condotta Esistente
 STRUMENTI DI PIANIFICAZIONE URBANISTICA (PRG)

00	02-03-12	EMISSIONE	AGUZZI	SEBASTIANELLI	FRASSINELLI	Foglio
INDICE	DATA	REVISIONI	ELABORATO	VERIFICATO	APPROVATO	13
			Dis. J01811-PPL-DW-300-0025			di 18
			Comm. NR/11030			Scala
						1:10000

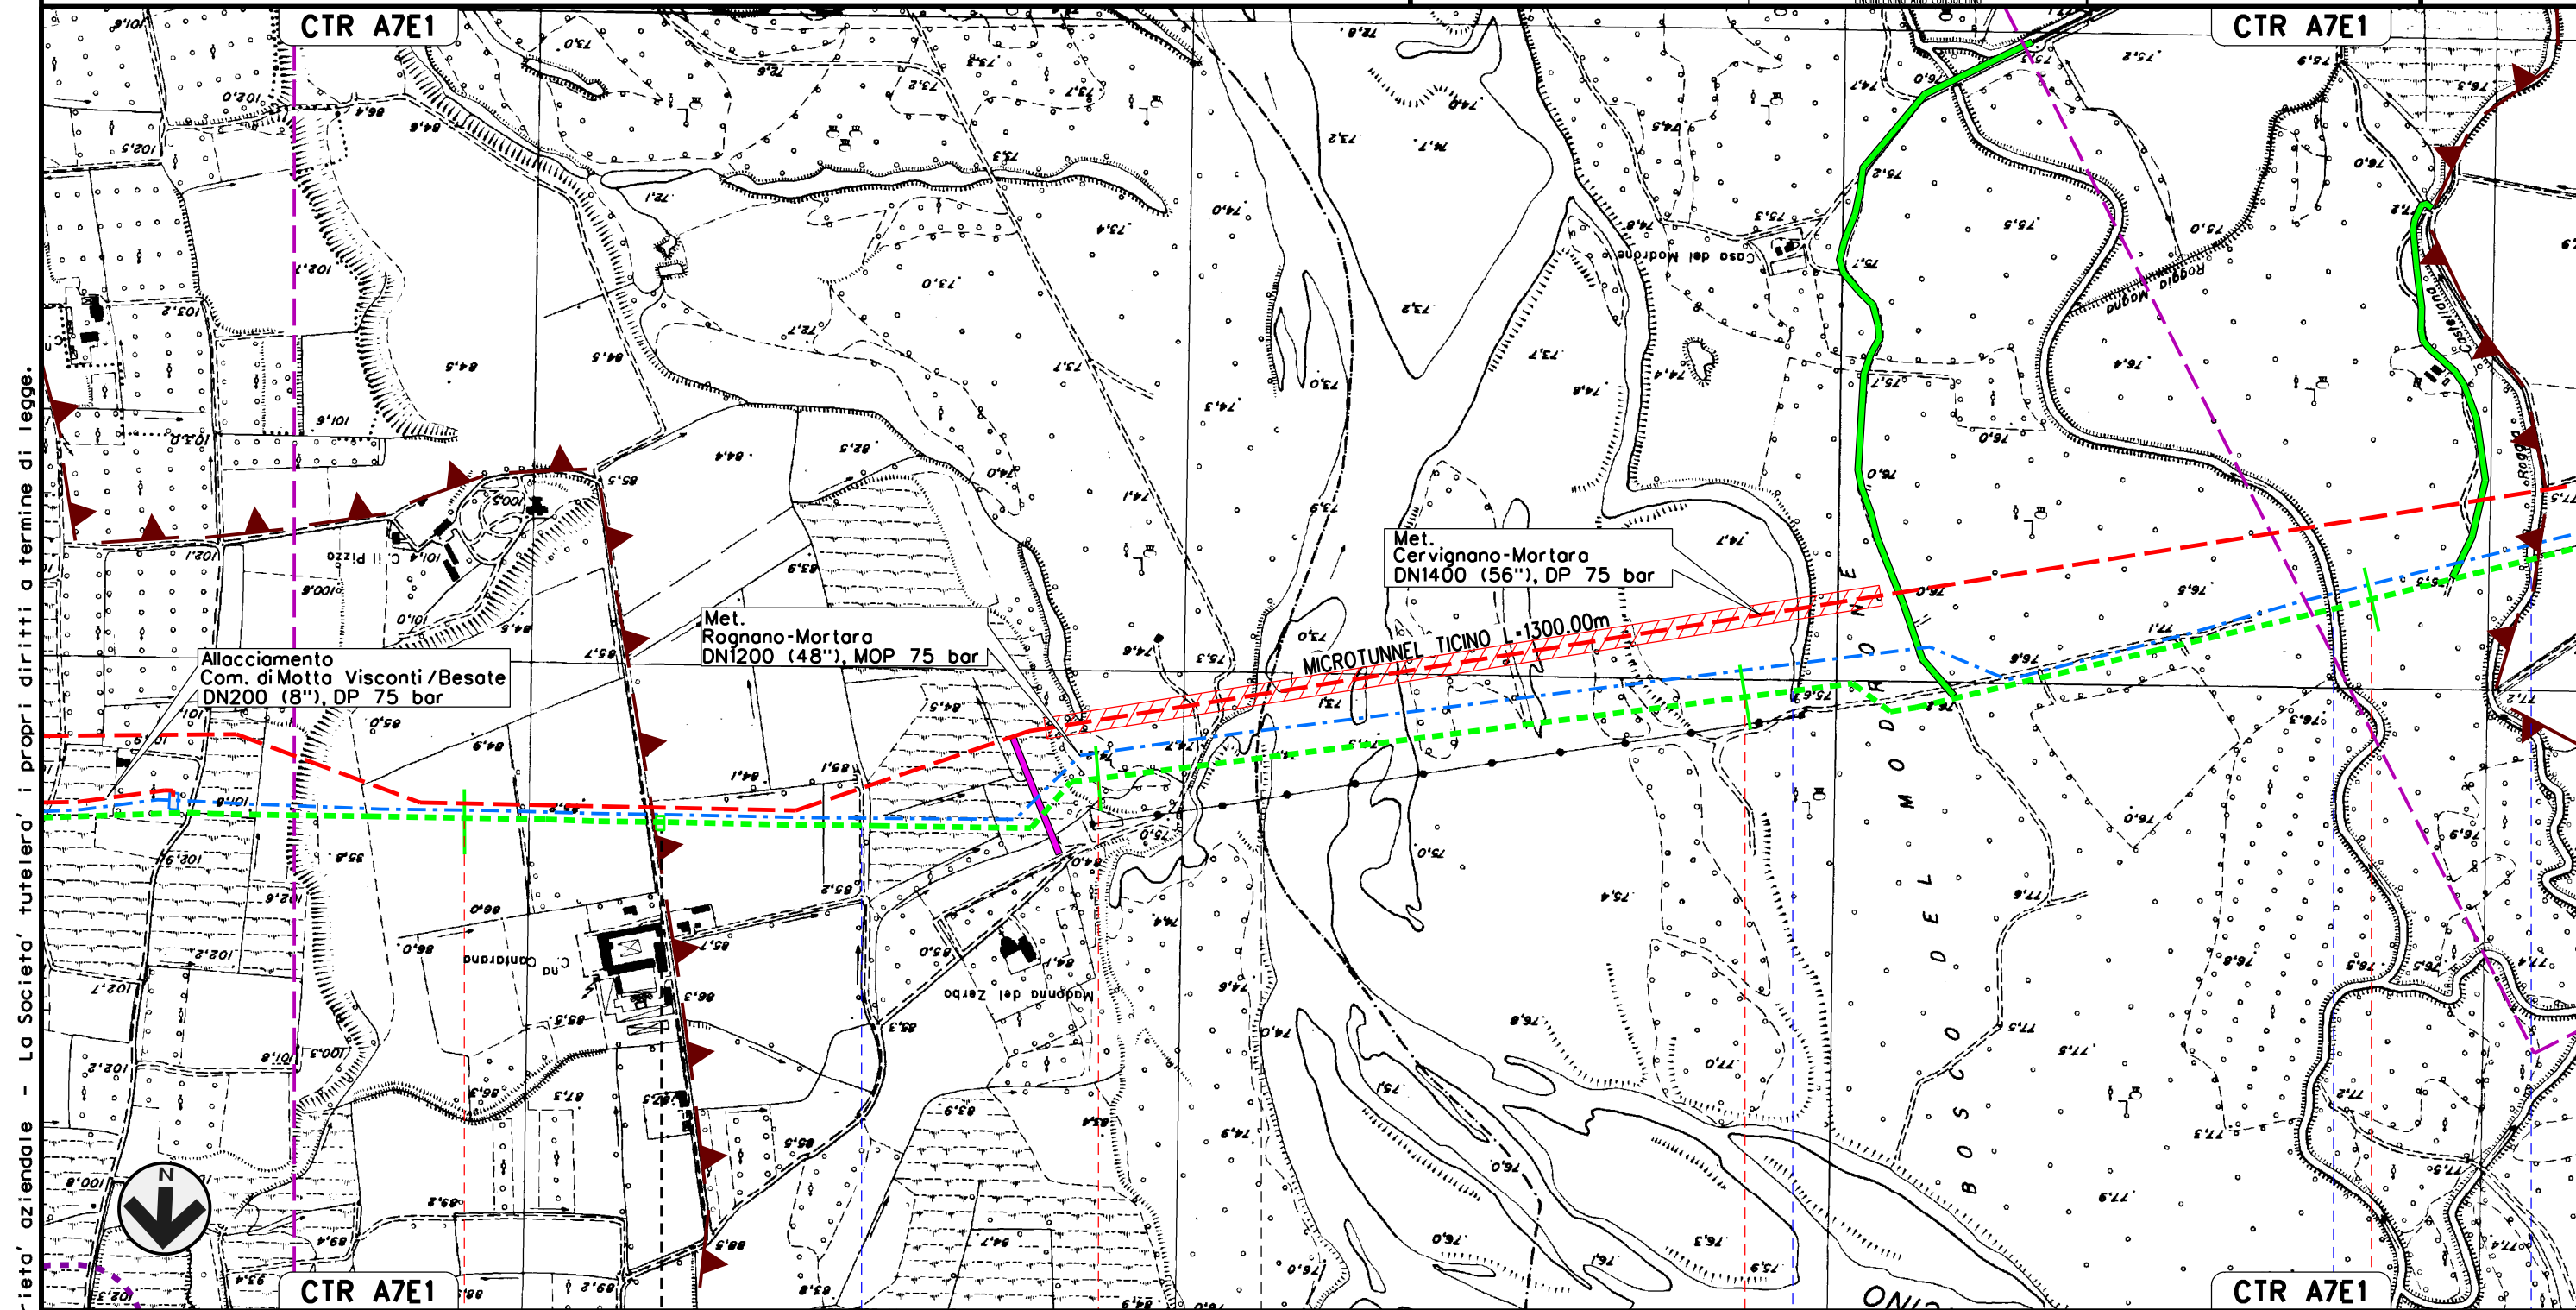

Il presente disegno e' di proprieta' aziendale - La Societa' tutelera' i propri diritti a termine di legge.



39 40 41 42

BESATE
MILANO

VIGEVANO
PAVIA

P.LL. N. 10 km 39-300

Roggia Riozzolo

Fiume Ticino

Canale del Pubbirolo (o Pubbiarello)

Roggia Moirna


Roggia Costellano

MET. SERGNANO-MORTARA
 TRATTO CERVIGNANO-MORTARA DN 750 (30"), MOP 70 bar

Rimozione Condotta Esistente
 STRUMENTI DI PIANIFICAZIONE URBANISTICA (PRG)

00	02-03-12	EMISSIONE	AGUZZI	SEBASTIANELLI	FRASSINELLI
INDICE	DATA	REVISIONI	ELABORATO	VERIFICATO	APPROVATO
			Dis. J01811-PPL-DW-300-0025		
			Comm. NR/11030		

Foglio
 14
 di 18
 Scala
 1:10000

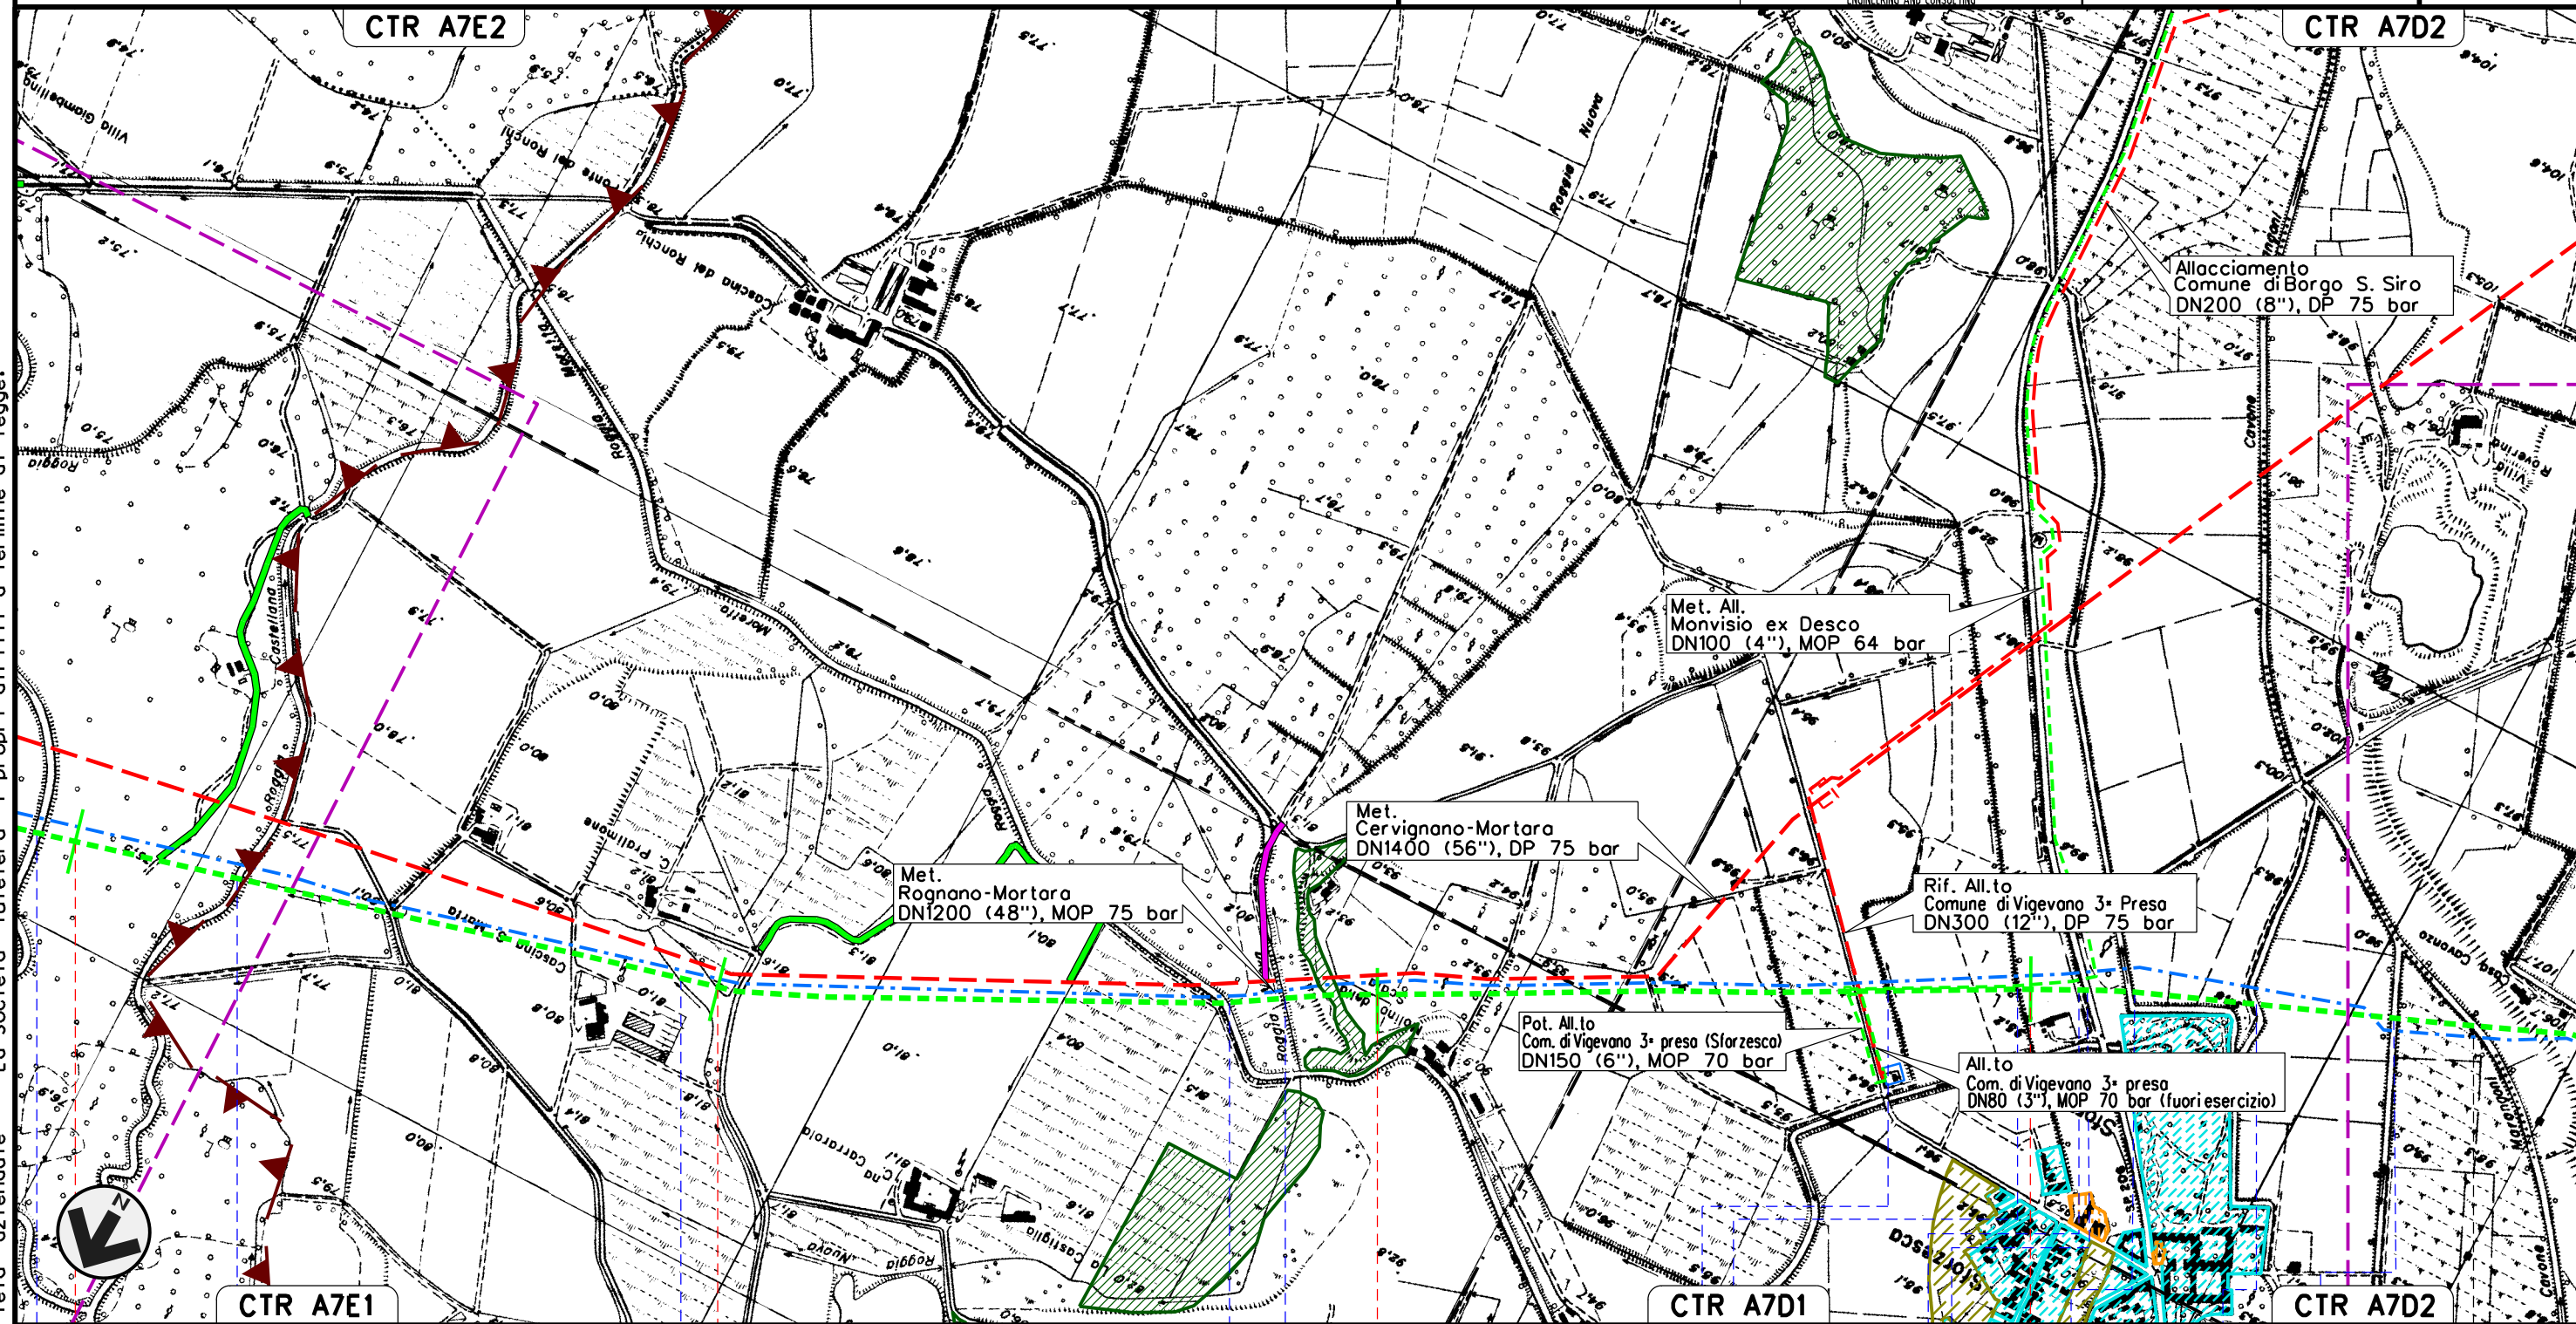

Il presente disegno e' di proprieta' aziendale - La Societa' tutelera' i propri diritti a termine di legge.

42 43 44 45

VIGEVANO
 PAVIA

GAMBOLO


Roggia Maona Roggia Castellana Covo Pratimone Roggia Moretta Covo dell'Occhio Roggia Ruggia S.P. n.206 Naviglio Storzesco Roggia del Mulino Naviglio Storzesco Covo Sargenti della Storzesca

MET. SERGNANO-MORTARA
 TRATTO CERVIGNANO-MORTARA DN 750 (30"), MOP 70 bar


Rimozione Condotta Esistente
 STRUMENTI DI PIANIFICAZIONE URBANISTICA (PRG)

00	02-03-12	EMISSIONE	AGUZZI	SEBASTIANELLI	FRASSINELLI
INDICE	DATA	REVISIONI	ELABORATO	VERIFICATO	APPROVATO
			Dis. J01811-PPL-DW-300-0025		
			Comm. NR/11030		

Foglio
 15
 di 18
 Scala
 1:10000

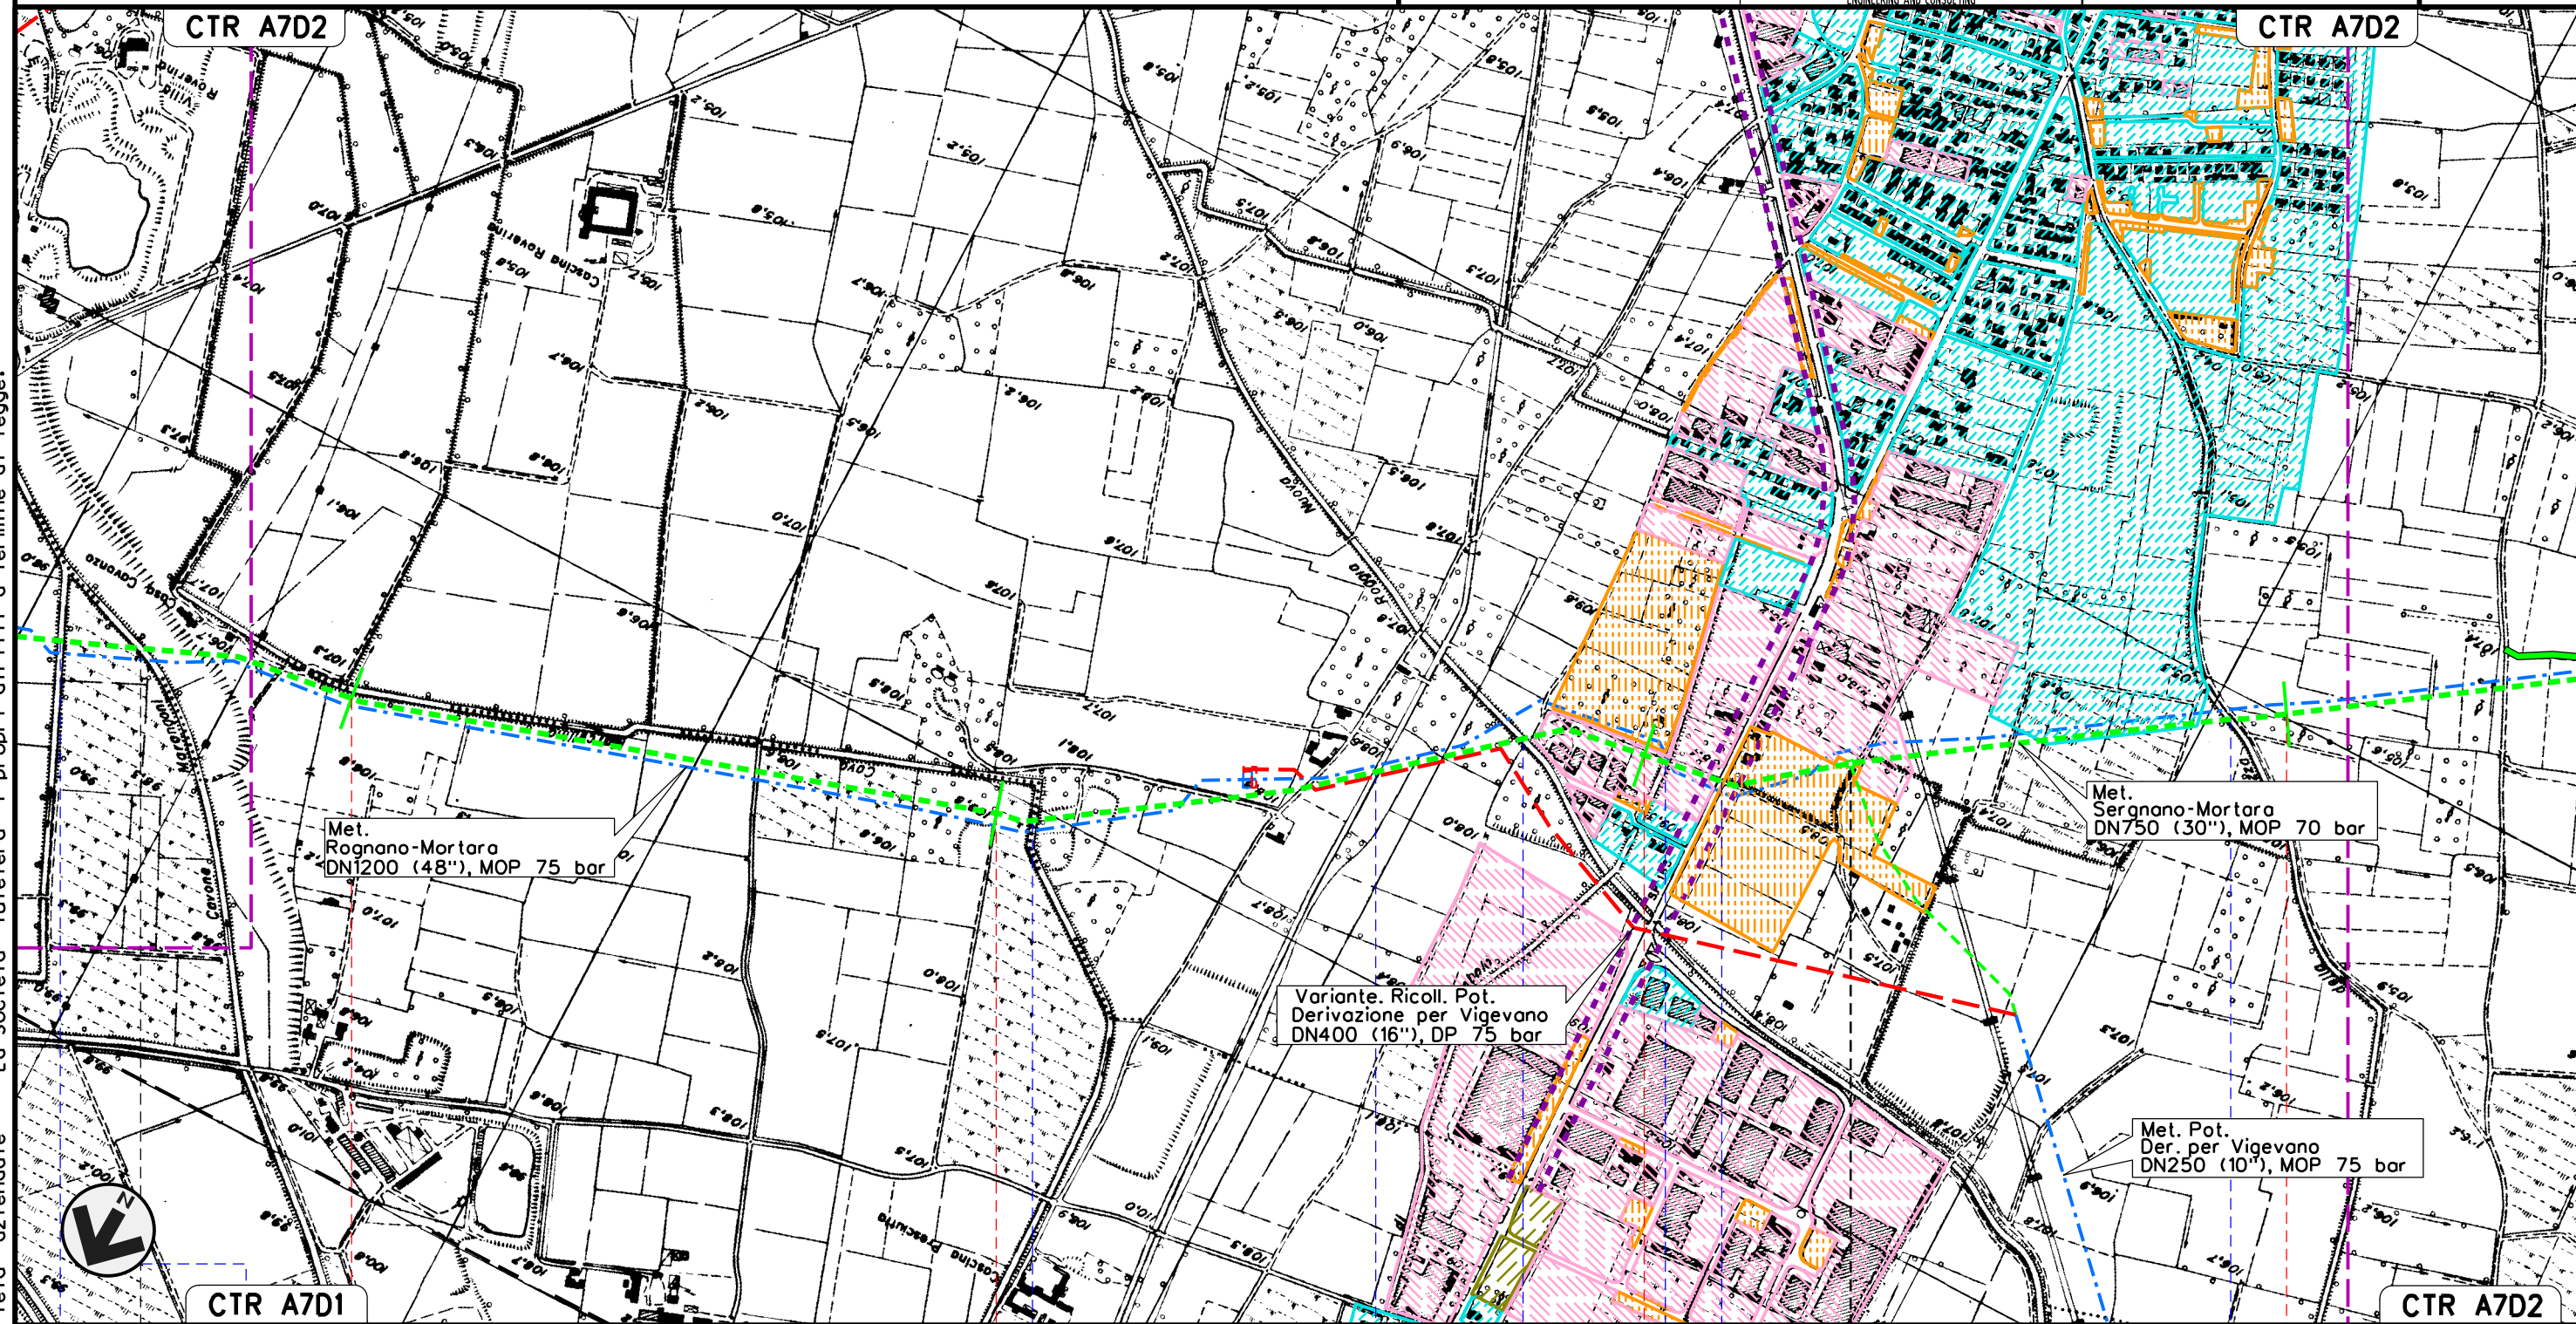

Il presente disegno e' di proprieta' aziendale - La Societa' tutelera' i propri diritti a termine di legge.

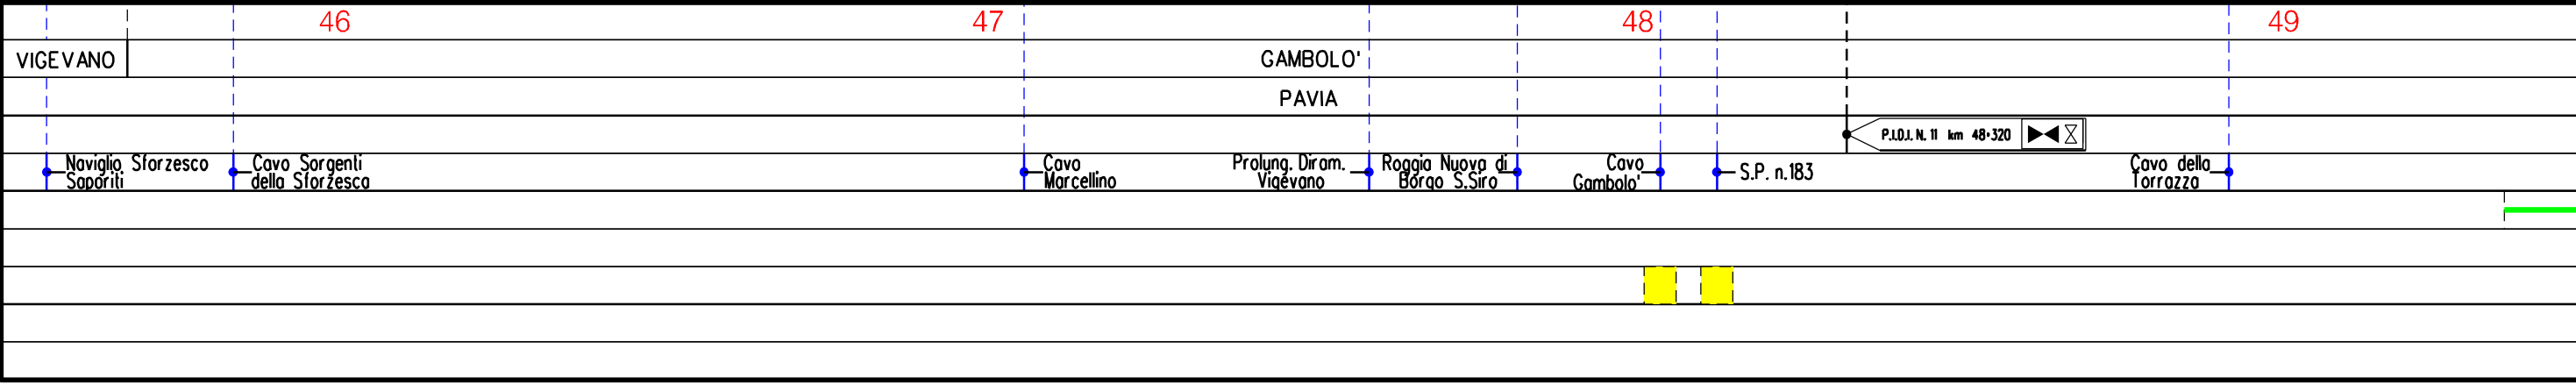


MET. SERGNANO-MORTARA
 TRATTO CERVIGNANO-MORTARA DN 750 (30"), MOP 70 bar


Rimozione Condotta Esistente
 STRUMENTI DI PIANIFICAZIONE URBANISTICA (PRG)

00	02-03-12	EMISSIONE	AGUZZI	SEBASTIANELLI	FRASSINELLI
INDICE	DATA	REVISIONI	ELABORATO	VERIFICATO	APPROVATO
			Dis. J01811-PPL-DW-300-0025		
			Comm. NR/11030		

Foglio
 16
 di 18
 Scala
 1:10000

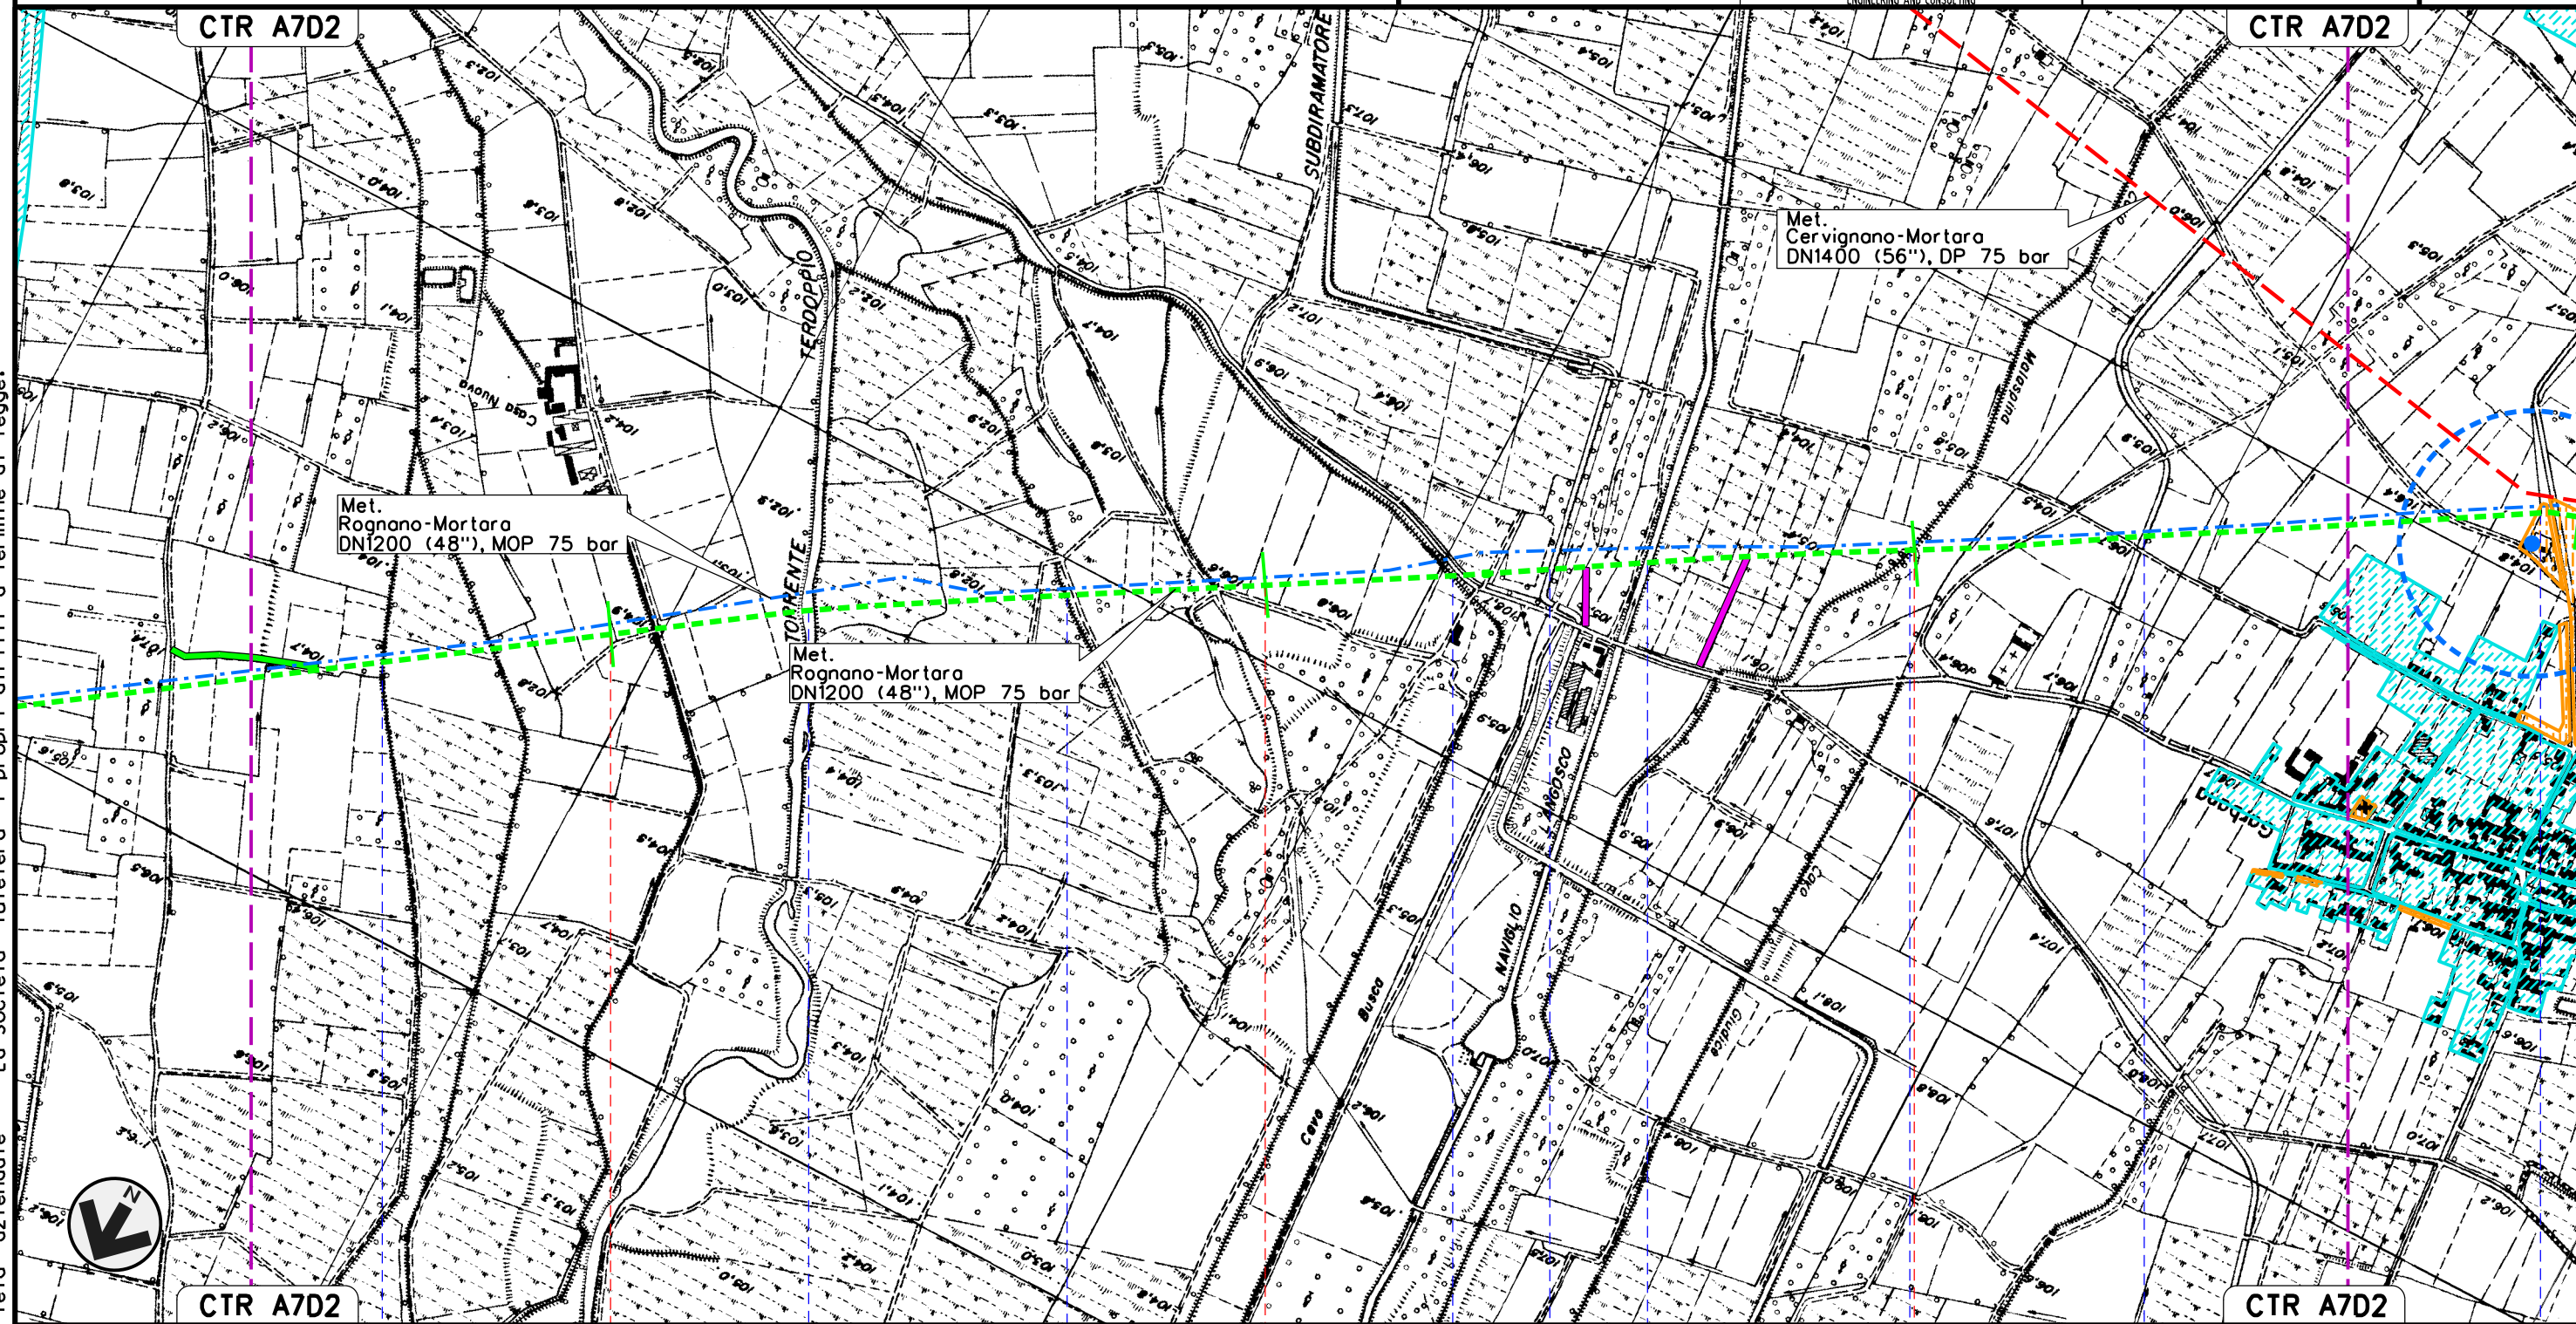

Il presente disegno e' di proprieta' aziendale - La Societa' tutelera' i propri diritti a termine di legge.

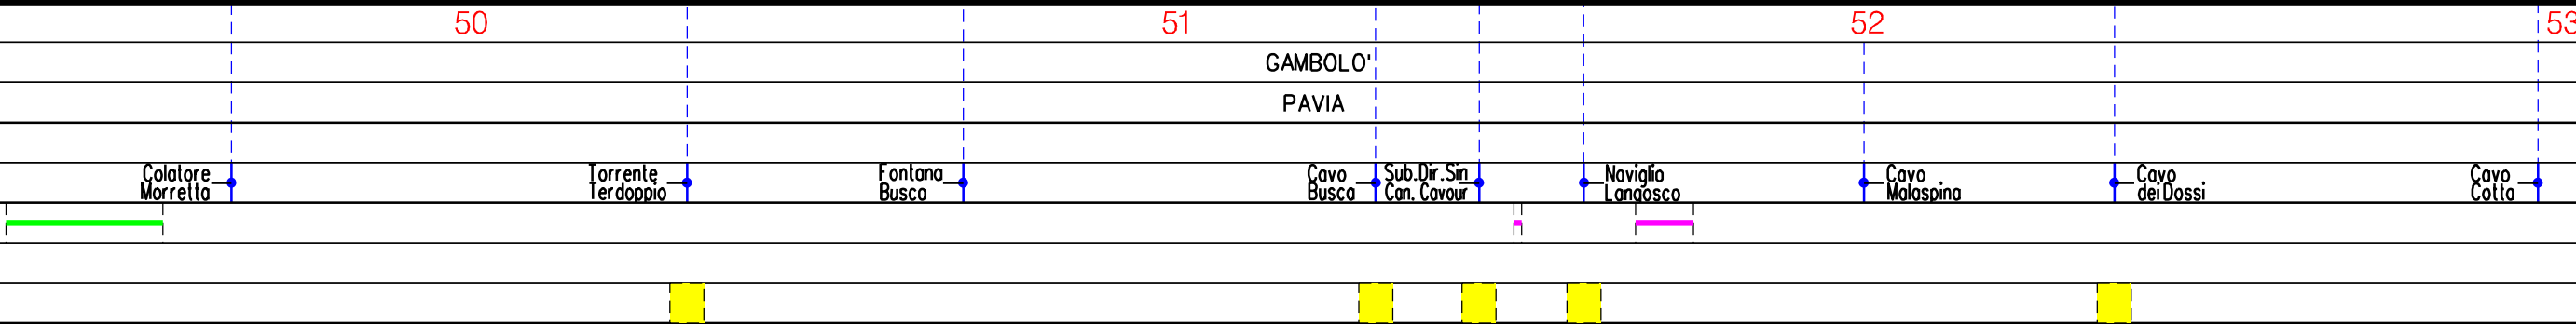


MET. SERGNANO-MORTARA
 TRATTO CERVIGNANO-MORTARA DN 750 (30"), MOP 70 bar

Rimozione Condotta Esistente
 STRUMENTI DI PIANIFICAZIONE URBANISTICA (PRG)

00	02-03-12	EMISSIONE	AGUZZI	SEBASTIANELLI	FRASSINELLI
INDICE	DATA	REVISIONI	ELABORATO	VERIFICATO	APPROVATO
			Dis. J01811-PPL-DW-300-0025		
			Comm. NR/11030		

Foglio
 17
 di 18
 Scala
 1:10000

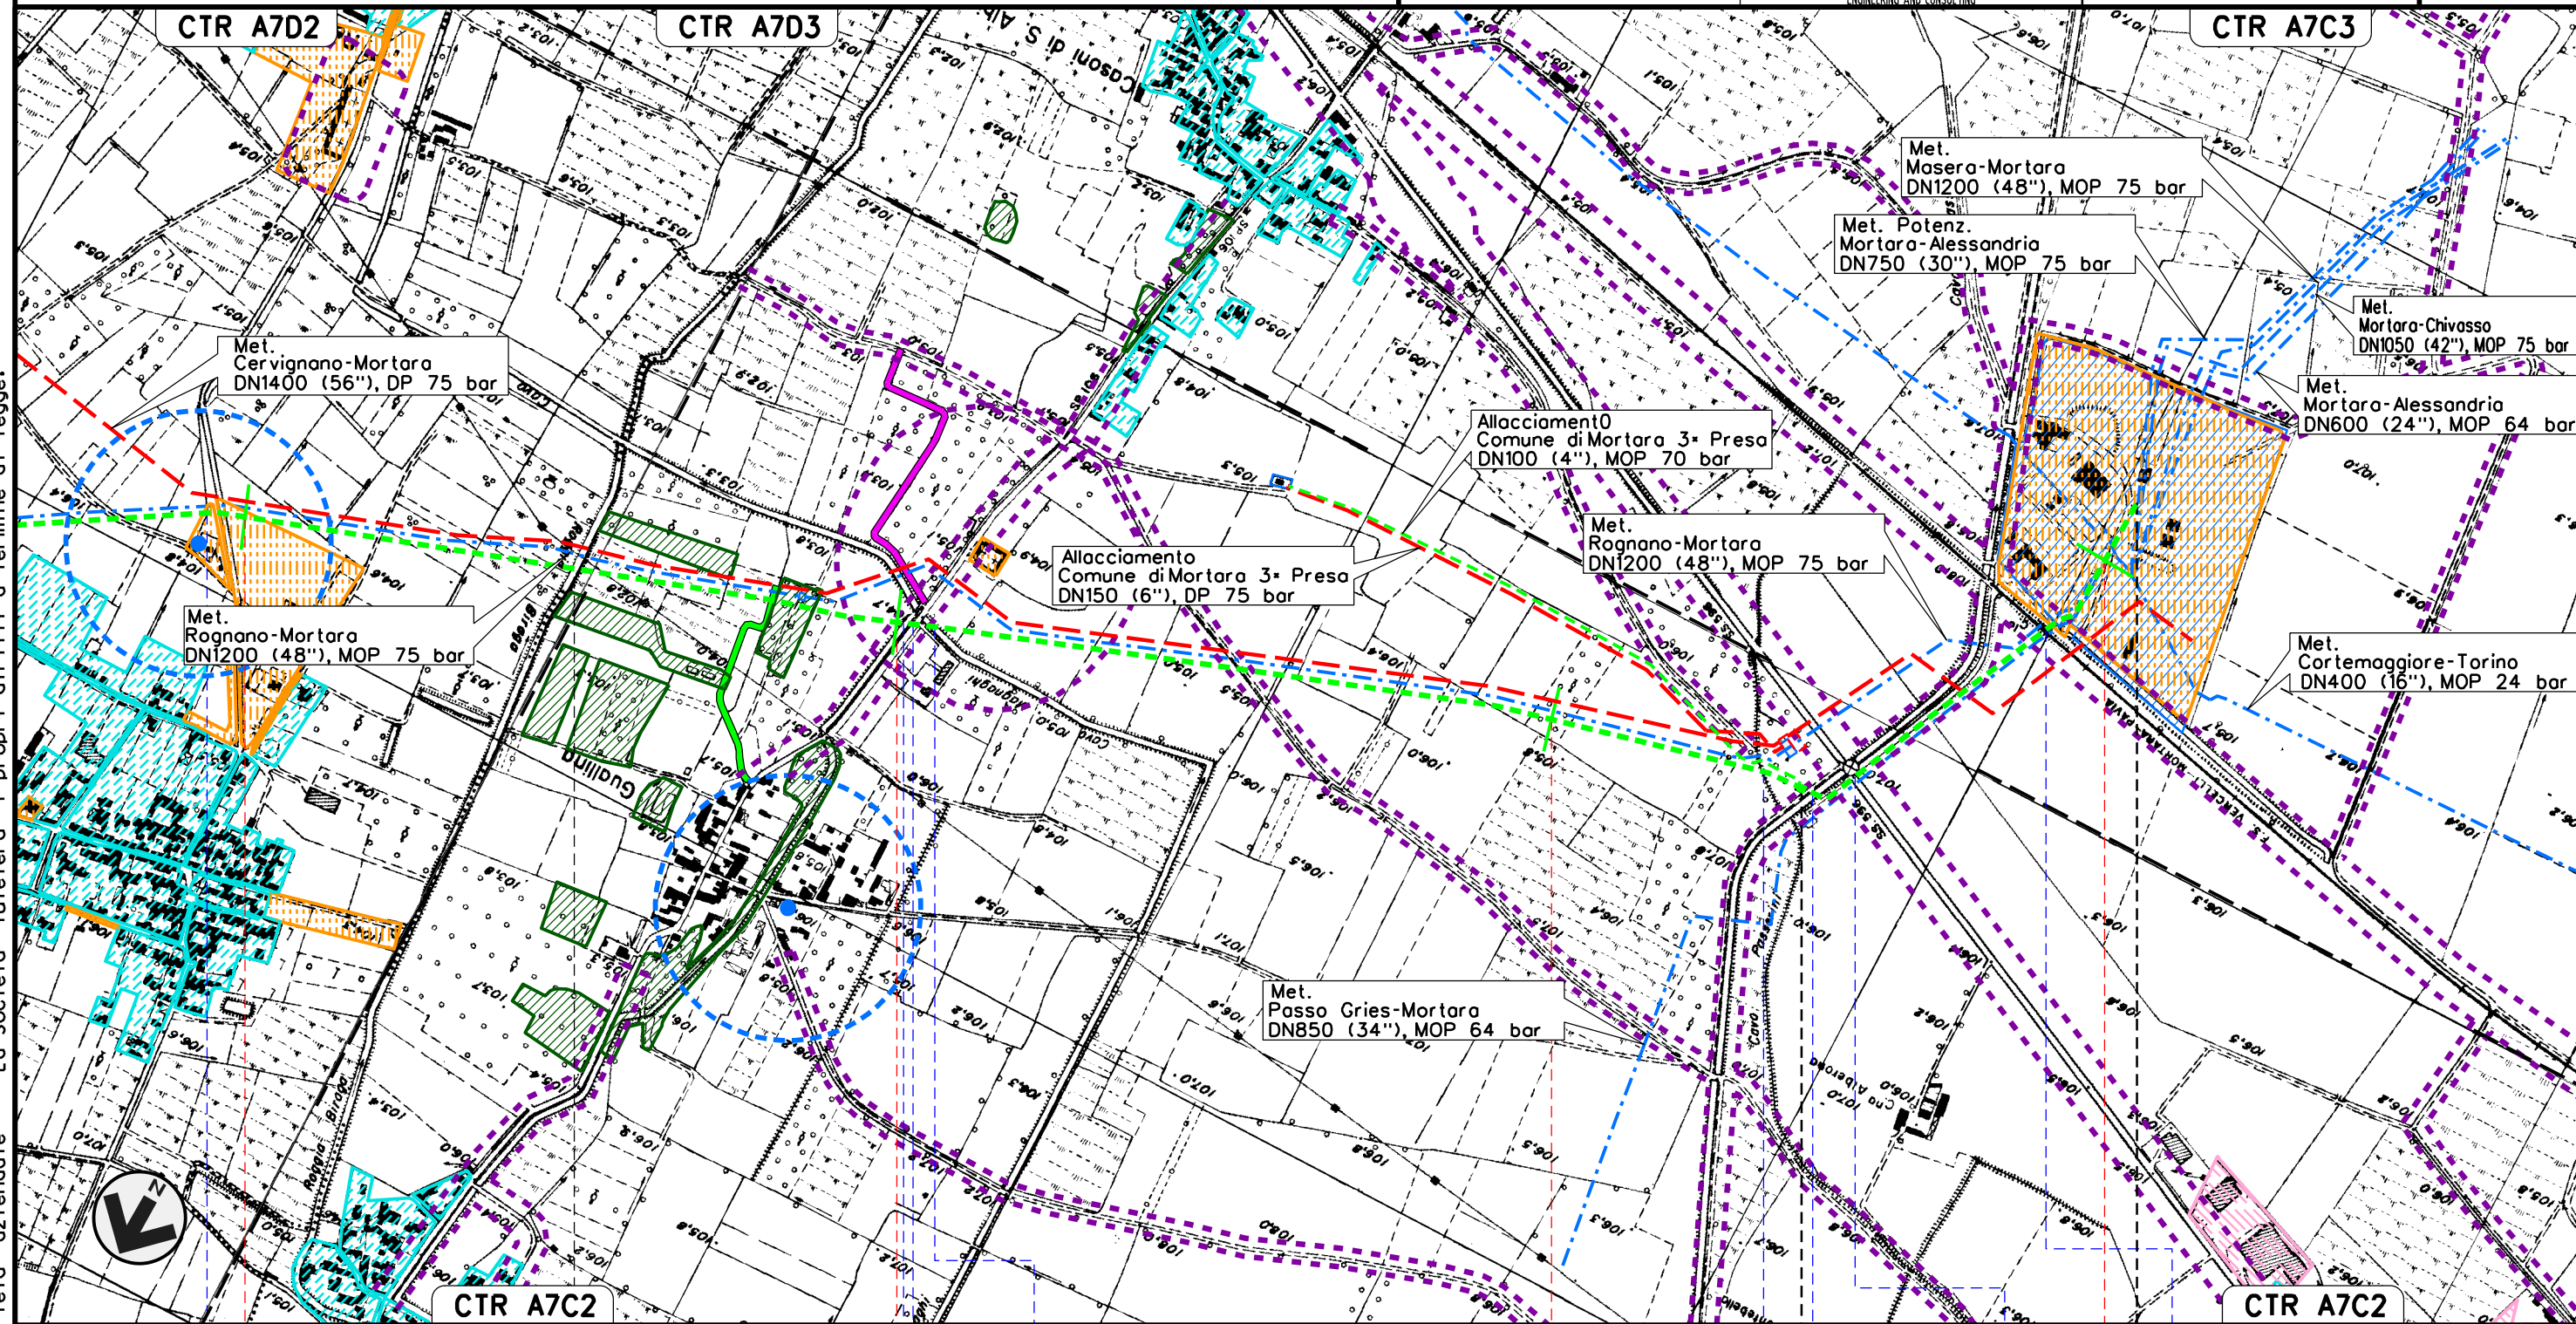

Il presente disegno e' di proprieta' aziendale - La Societa' tutelera' i propri diritti a termine di legge.



53 54 55 56 56+100

GAMBOLO'

MORTARA
 PAVIA

Cavo Colta Raggia Braga Cavo Deman-
 gna' Maanaghi S. P. n.106 Cavo Diramatore P.J.O.I. N.12 km 55+395 Cavo gia' Passerini
 ora di Cascina Nuova Subdiramatore Destro
 del Canale Cavour S.S. n. 596 F.S. Vercelli-Pavia

LEGENDA

SIMBOLOGIA CARTOGRAFICA

- | | | | |
|--|--|--|---|
| | Metanodotti da porre fuori esercizio e rimuovere | | Impianti di linea da porre fuori esercizio e rimuovere |
| | Metanodotti in progetto | | Impianti di linea in progetto |
| | Metanodotti in esercizio | | Impianti di linea su rete in esercizio |
| | Altre condotte di terzi | | Gallerie, Tunnel, Mini-Microtunnel, Raise Boring e T.O.C. |
| | Aree impianti stacco-terminale in progetto | | Depositi temporanei |
| | Aree impianti stacco-terminale esistenti | | Strade di accesso provvisorio |
| | Limite sovrapposizione fogli | | T.E.E.M. in progetto |
| | Adeguamento strade esistenti | | |

SIMBOLOGIA MECCANICA

- | | |
|--|--|
| | Punto di intercettazione di linea (P.I.L.) |
| | Punto di intercettazione di derivazione importante (P.I.D.I.) |
| | Punto di intercettazione di derivazione semplice con stacco da P.I.L. (P.I.D.S.) |
| | Punto di intercettazione e derivazione semplice con stacco da Linea (P.I.D.S.) |
| | Punto di intercettazione con discaggio di allacciamento (P.I.D.A.) |
| | Punto predisposto per il discaggio di allacciamento (P.P.D.A.) |
| | Punto di sezionamento elettrico terminale (P.S.E.T.) |
| | Stazione predisposta per lancio e ricevimento PIG |
| | Impianto di riduzione/egolazione della pressione |

LEGENDA TEMATICA

- | | |
|--|--|
| | Aree residenziali (Centristorici, zone di completamento, zone di espansione, zone a verde privato) |
| | Aree produttive (Zone industriali e artigianali) |
| | Aree per servizi e attrezzature pubbliche (verde pubblico attrezzato, parcheggi, attrezzature tecnologiche, attrezzature di interesse collettivo, etc.) |
| | Zone d'interesse naturale e paesaggistico
-Zone di particolare interesse ambientale
-Zone di verde pubblico e destinate a interventi di rinaturalizzazione |
| | Aree agricole |
| | Aree agricole di interesse paesistico e/o ambientale (comprende anche aree agricole di tutela e aree agricole di valore ambientale) |
| | Aree boscate (comprende tutte le diverse tipologie di bosco individuate negli strumenti urbanistici) |
| | Aree a rischio archeologico |
| | Aree di ritrovamento archeologico |
| | Ambiti estrattivi, vasche di decantazione e zone di deposito inerti |
| | Zone di tutela ambientale e monumentale |
| | Zona di rispetto stabilimento a rischio di incidente rilevante |
| | Zona di rispetto dei pozzi |
| | Ubicazione pozzi |
| | Fasce di rispetto di strade, autostrade, ferrovie e cimiteri |
| | Zona di rispetto degli impianti di depurazione |
| | Perimetro del Parco dell'Adda Sud |
| | Perimetro del Parco Agricolo Sud Milano |
| | Ambiti del PLIS del Ticinello e del Lambro Meridionale |
| | Ambiti del PLIS del Sillari |
| | Limite Parco Naturale della Valle del Ticino |

Il presente disegno e' di proprieta' aziendale - La Societa' tutelera' i propri diritti a termine di legge.

Progressiva chilometrica	N.
Comuni	
Province	
Impianti	TIPO - N. - PROGR. km TIPO - N. - ESISTENTE
Attraversamenti	TIPOLOGIA ATTRAVERSATA (SS n. **, corso d'acqua, ferrovia, ecc.)
Strade - Piste	ADEGUAMENTI STRADE STRADE PROVVISORIE
Depositi provvisori - Piazzole	DEPOSITI TEMPORANEI Dn
Fascia di lavoro	ALLARGATA